

PONTE SULLO STRETTO DI MESSINA



PROGETTO DEFINITIVO

EUROLINK S.C.p.A.
IMPREGILO S.p.A. (Mandataria)
SOCIETA' ITALIANA PER CONDOTTE D'ACQUA S.p.A. (Mandante)
COOPERATIVA MURATORI E CEMENTISTI - C.M.C. di Ravenna Soc. Coop. a.r.l. (Mandante)
SACYR S.A.U. (Mandante)
ISHIKAWAJIMA - HARIMA HEAVY INDUSTRIES CO. Ltd. (Mandante)
A.C.I. S.C.P.A. - CONSORZIO STABILE (Mandante)

<p>IL PROGETTISTA</p> <p>Dott. Ing. I. Barilli Ordine Ingegneri V.C.O. n° 122</p> <p>SINA</p> <p>Dott. Ing. E. Pagani Ordine Ingegneri Milano n° 15408</p>	<p>IL CONTRAENTE GENERALE</p> <p>Project Manager (Ing. P.P. Marcheselli)</p>	<p>STRETTO DI MESSINA</p> <p>Direttore Generale e RUP Validazione (Ing. G. Fiammenghi)</p>	<p>STRETTO DI MESSINA</p> <p>Amministratore Delegato (Dott. P. Ciucci)</p>
--	--	--	--

COLLEGAMENTI CALABRIA CF0142_F0
IMPIANTI TECNOLOGICI ELETTROFERROVIARI DI LINEA
IMPIANTO SEGNALAMENTO E SICUREZZA
GENERALE - POSTO PERIFERICO P.E. BOLANO (PRESSO CENTRO DIREZIONALE)
PLANIMETRIA LOCALI FUNZIONALI (SALA APPARECCHIATURE)


CODICE						SCALA:
CG0700P1PD CFIISG0000000006FO						1:100
REV.	DATA	DESCRIZIONE	REDATTO	VERIFICATO	APPROVATO	
FO	20/06/2011	EMISSIONE FINALE	D.RE	M.TACCA	I.BARILLI	

G.A.2

P.E. BOLANO

SCALA 1:100

LAYOUT PER LOCALI TECNOLOGICI

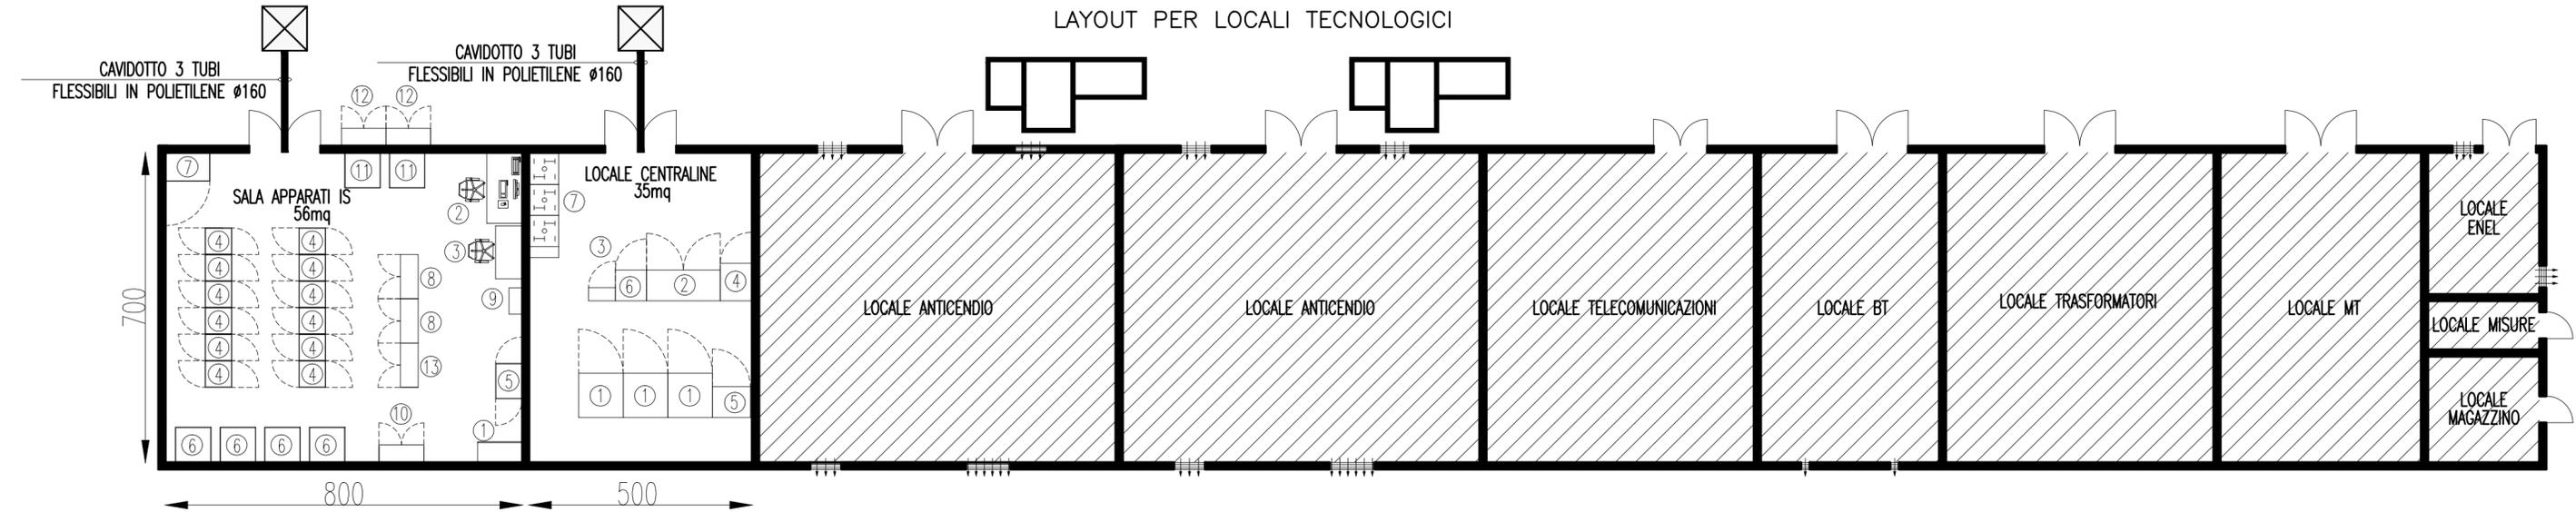

- SALA APPARATI IS**
- ① ARMADIO SCHEMI/MANUALI N°1 (1000x450)
 - ② POSTAZIONE OPERATORE DIAGNOSTICA E MANUTENZIONE N°1
 - ③ POSTAZIONE OPERATORE N°1
 - ④ ARMADI P.P.ACCM N°12 (600x600)
 - ⑤ ARMADIO QUADRO DISTRIBUTORE SCALDIGLIE DEVIATOI N°1 (600x800)
 - ⑥ ALIMENTATORI P.P. N°4 (800x800)
 - ⑦ ARMADIO QD SEGNALAMENTO N°1 (1000x650)
 - ⑧ ARMADIO SCMT N°2 (1000x400)
 - ⑨ ARM. TERMINAZ.CAVI F.O. (600x300)
 - ⑩ ARMADIO RELE' VARI N°1 (1000x400)
 - ⑪ ALIMENTATORI CHIAVI N°2 (800x800)
 - ⑫ ARMADIO CHIAVI DI RALLENTAMENTO N°2 (1000x400)
 - ⑬ ARMADIO SCC N°1 (1000x400)

- LOCALE CENTRALINE**
- ① ARMADI CENTRALINA SIAP N°3 (1000x1000)
 - ② QUADRI GESTORE SIAP N°1 (1650x700)
 - ③ ALIMENTATORE SEZIONAMENTO TE N°1 (600x300)
 - ④ ARMADIO CC SIAP N°1 (850x700)
 - ⑤ QUADRO COMMUTAZIONE SIAP N°1 (850x700)
 - ⑥ ARMADIO RIFASAMENTO SIAP N°1 (700x700)
 - ⑦ ARMADI BATTERIA N°3 (650x700)

TRATTATO NELL'ELABORATO CG0700P2LDCFIEAG000000008 - LAY-OUT LOCALI TECNOLOGICI LFM

POZZETTO CON CHIUSINO IN CLS. 1000X1000 mm

NOTA 1: I LOCALI IS E CENTRALINE SONO DOTATI DI PAVIMENTO FLOTTANTE
NOTA 2: PER GLI ASPETTI LEGATI ALLA CLIMATIZZAZIONE E ALLE CANALIZZAZIONI ESTERNE
FARE RIFERIMENTO ALL'ELABORATO CG0700P2LDCFIEAG000000008 - LAY-OUT LOCALI TECNOLOGICI LFM