

NOTE GENERALI

TABELLA MATERIALI

Table with 2 columns: Material Name and Specifications. Includes items like SPERIMENTI SPERITZ-BETON, FERRE IN ACCIAIO, and CONSOLIDAMENTI AL CONTERNO.

FASI ESECUTIVE PRINCIPALI

- FASE 1: ESECUZIONE PROSPERIMENTI AL FRONTE
FASE 2: ESECUZIONE PROSPERIMENTI AL CONTERNO
FASE 3: ESECUZIONE SPERITZ-BETON AL FRONTE
FASE 4: ESECUZIONE SPERITZ-BETON AL CONTERNO

LEGENDA



- P.C.1 PAVO DEI CENTRI INROSSO
- P.C.2 PAVO DEI CENTRI ESTROSSO
- Q.S. PAVO DI SANO

Logo of Strretto di Messina and EuroLink. Text: PONTI SULLO STRETTO DI MESSINA. PROGETTO DEFINITIVO.

EUROLINK S.C.A. SOCIETA' ITALIANA PER CONDOTTE EVACUATA S.P.A. (Messina). COOPERATIVA MANUTENZIONE E SERVIZI S.A.U. (Messina).



COLLEGAMENTI CALABRIA INFRASTRUTTURE STRADALI - OPERE CIVILI. RAMO C. GALERIA ARTIFICIALE - IMBOCCO LATO SALENNO. DIMA E CONDO DINTORCO - SCAVI E CONSOLIDAMENTI.

Table with 2 columns: Codice and Descrizione. Lists various codes and their corresponding descriptions.

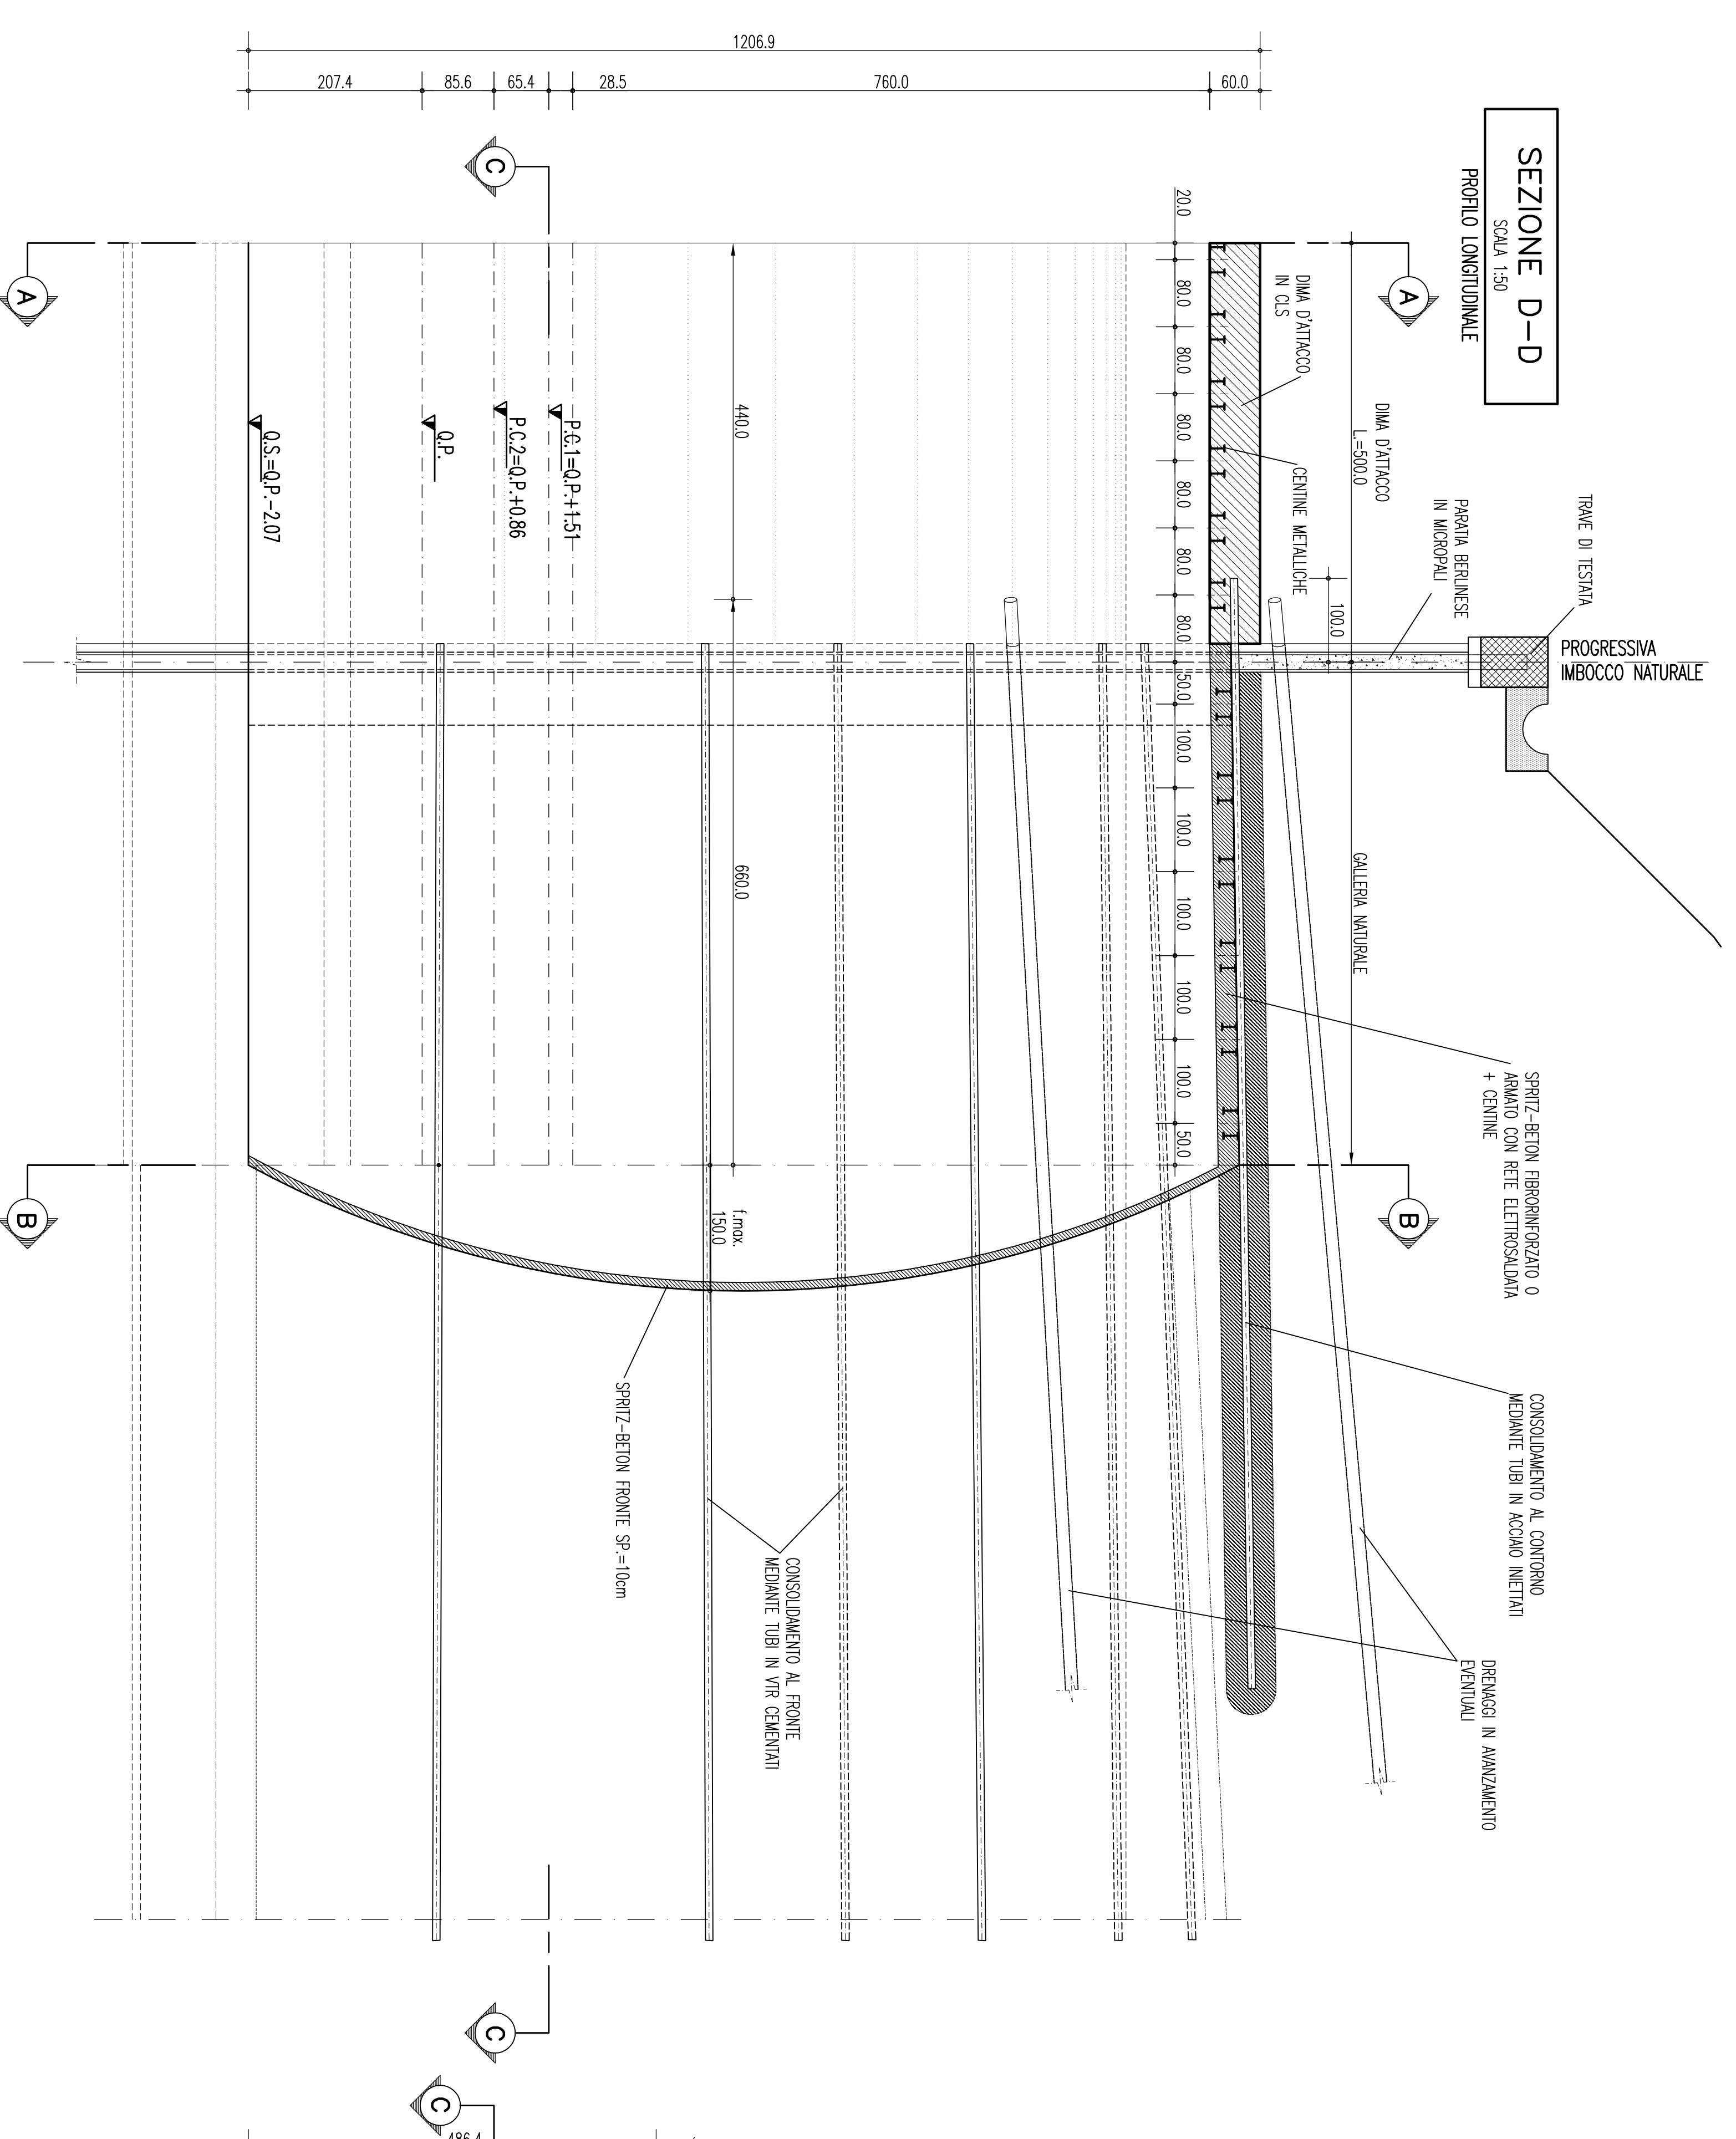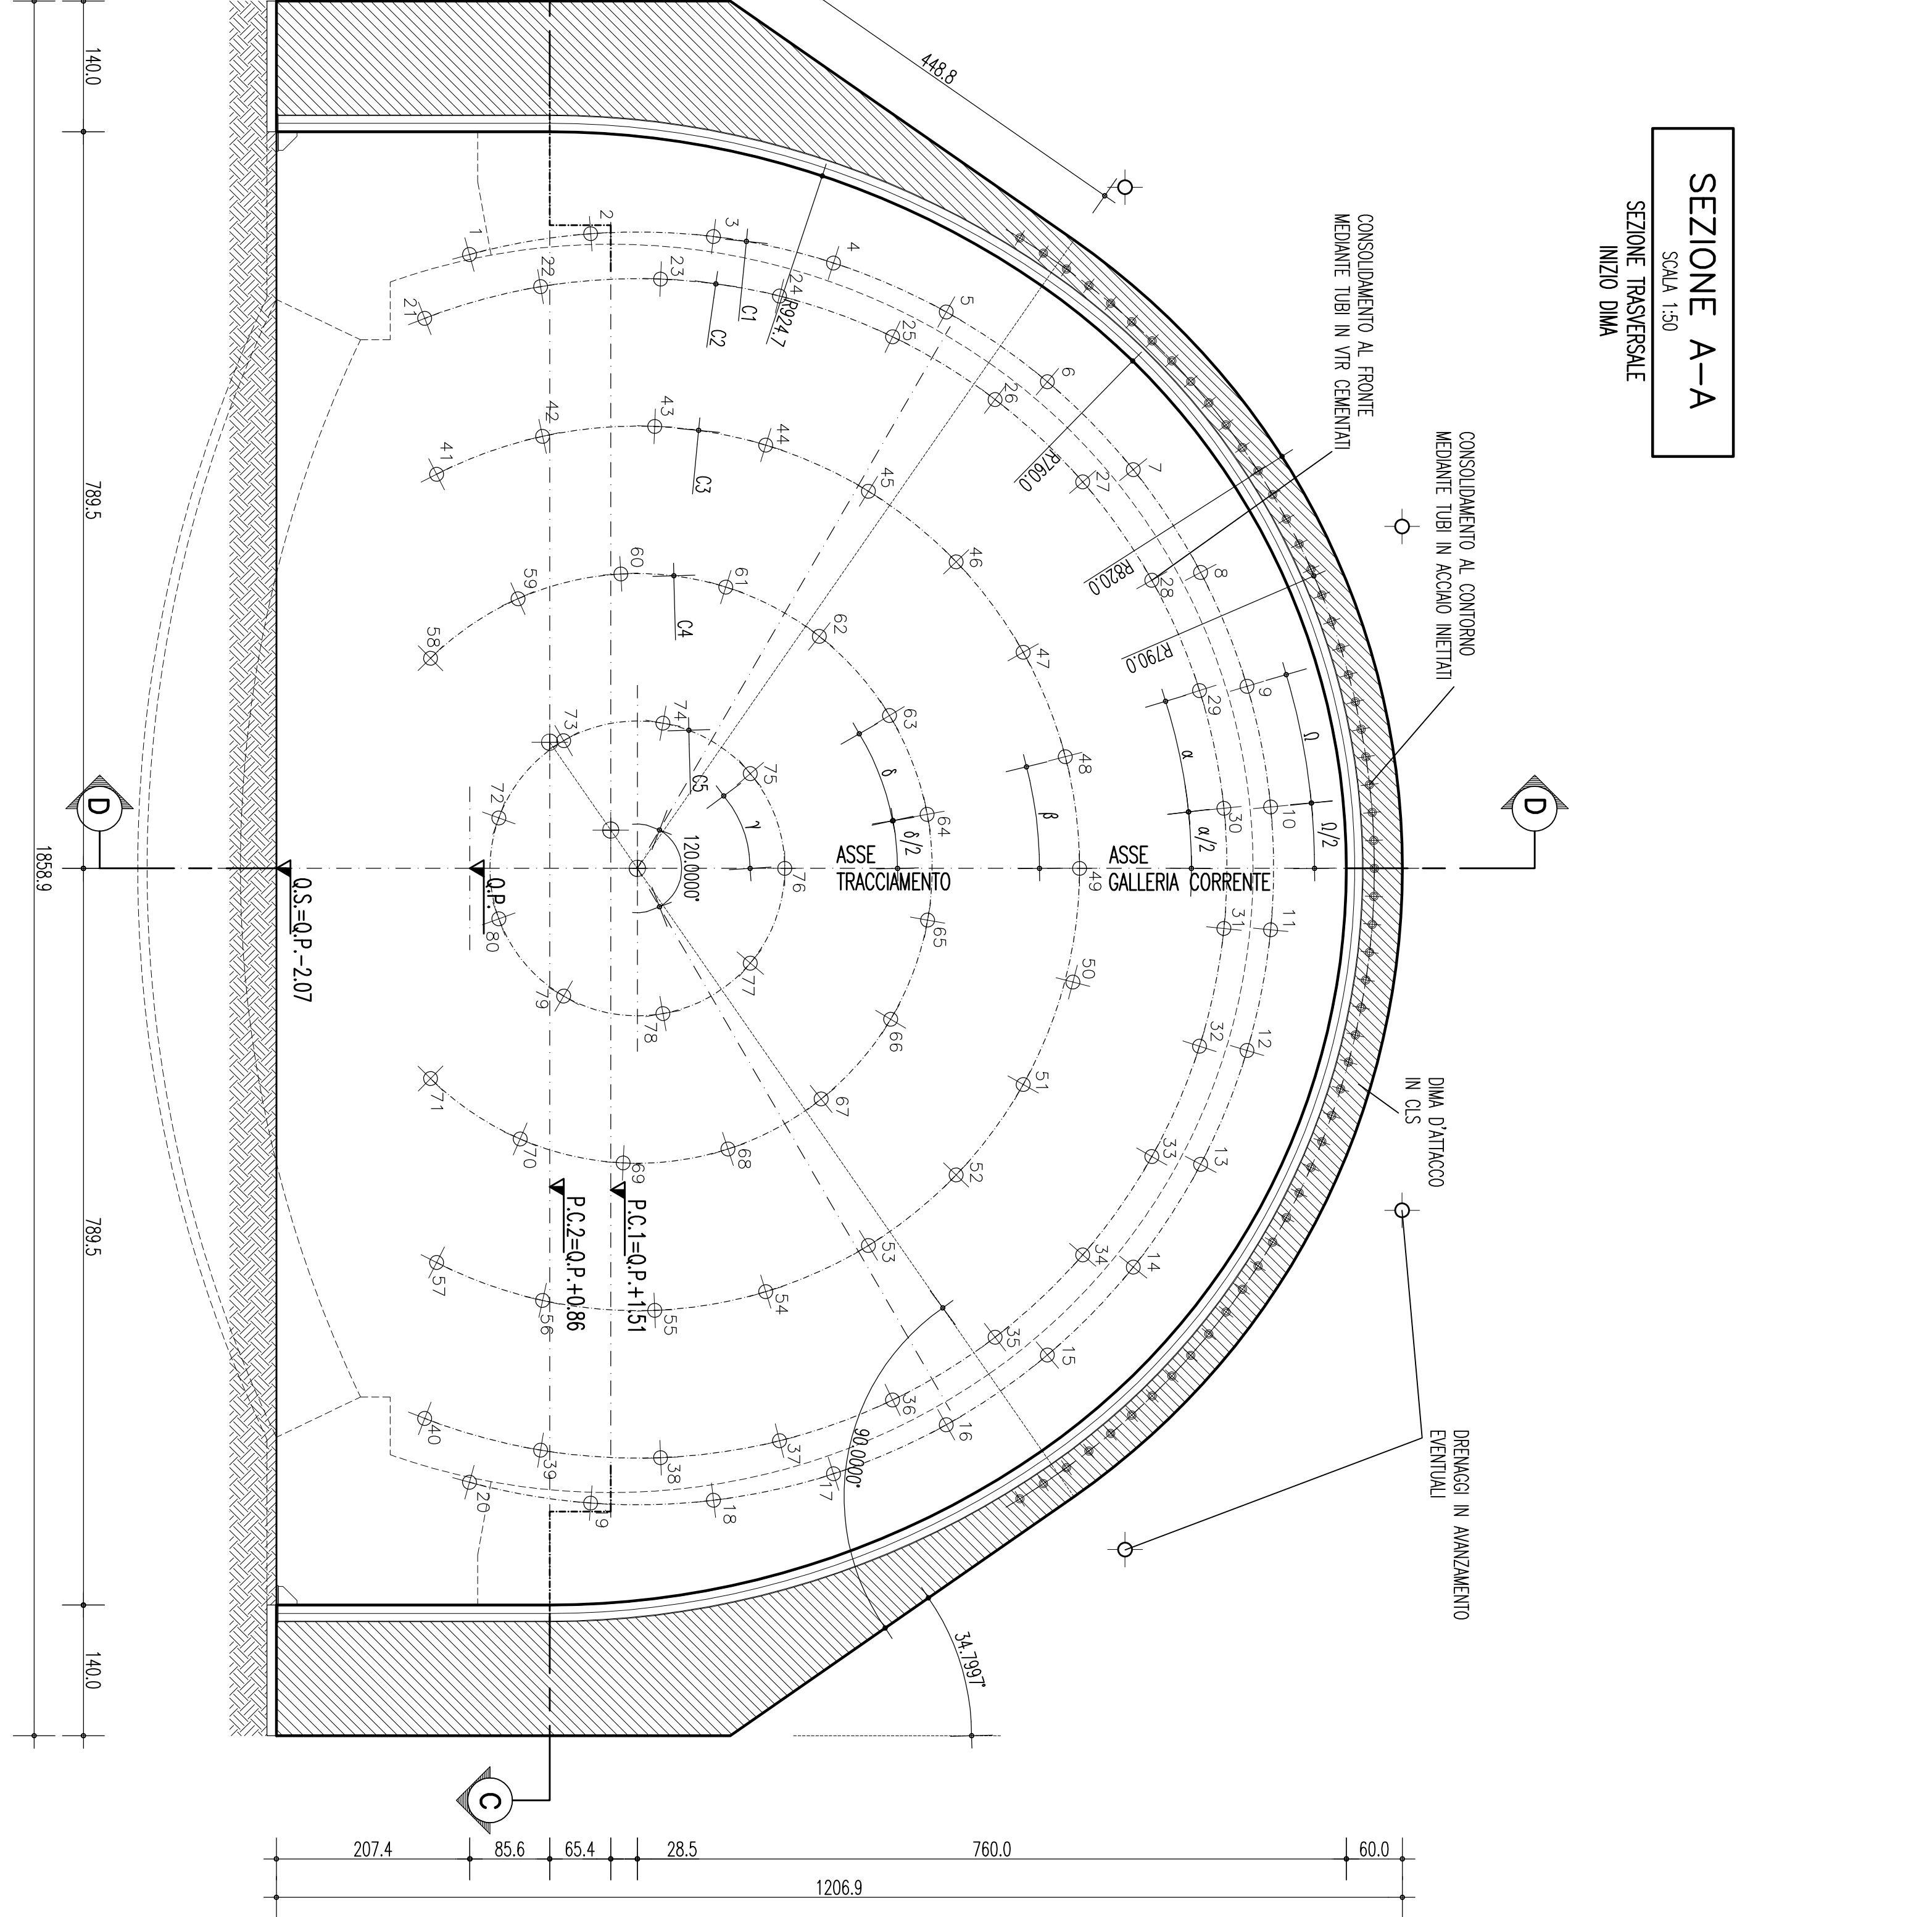

GEOMETRIA CONSOLIDAMENTI AL CONTERNO. Table with 4 columns: Raggio m, Inclinazione radiale, Inclinazione verticale, Altezza m. Includes data for various reinforcement levels.

SEZIONE C-C SCALE 1:50. Technical drawing showing a cross-section of a tunnel with reinforcement details, including concrete, steel reinforcement, and drainage systems.

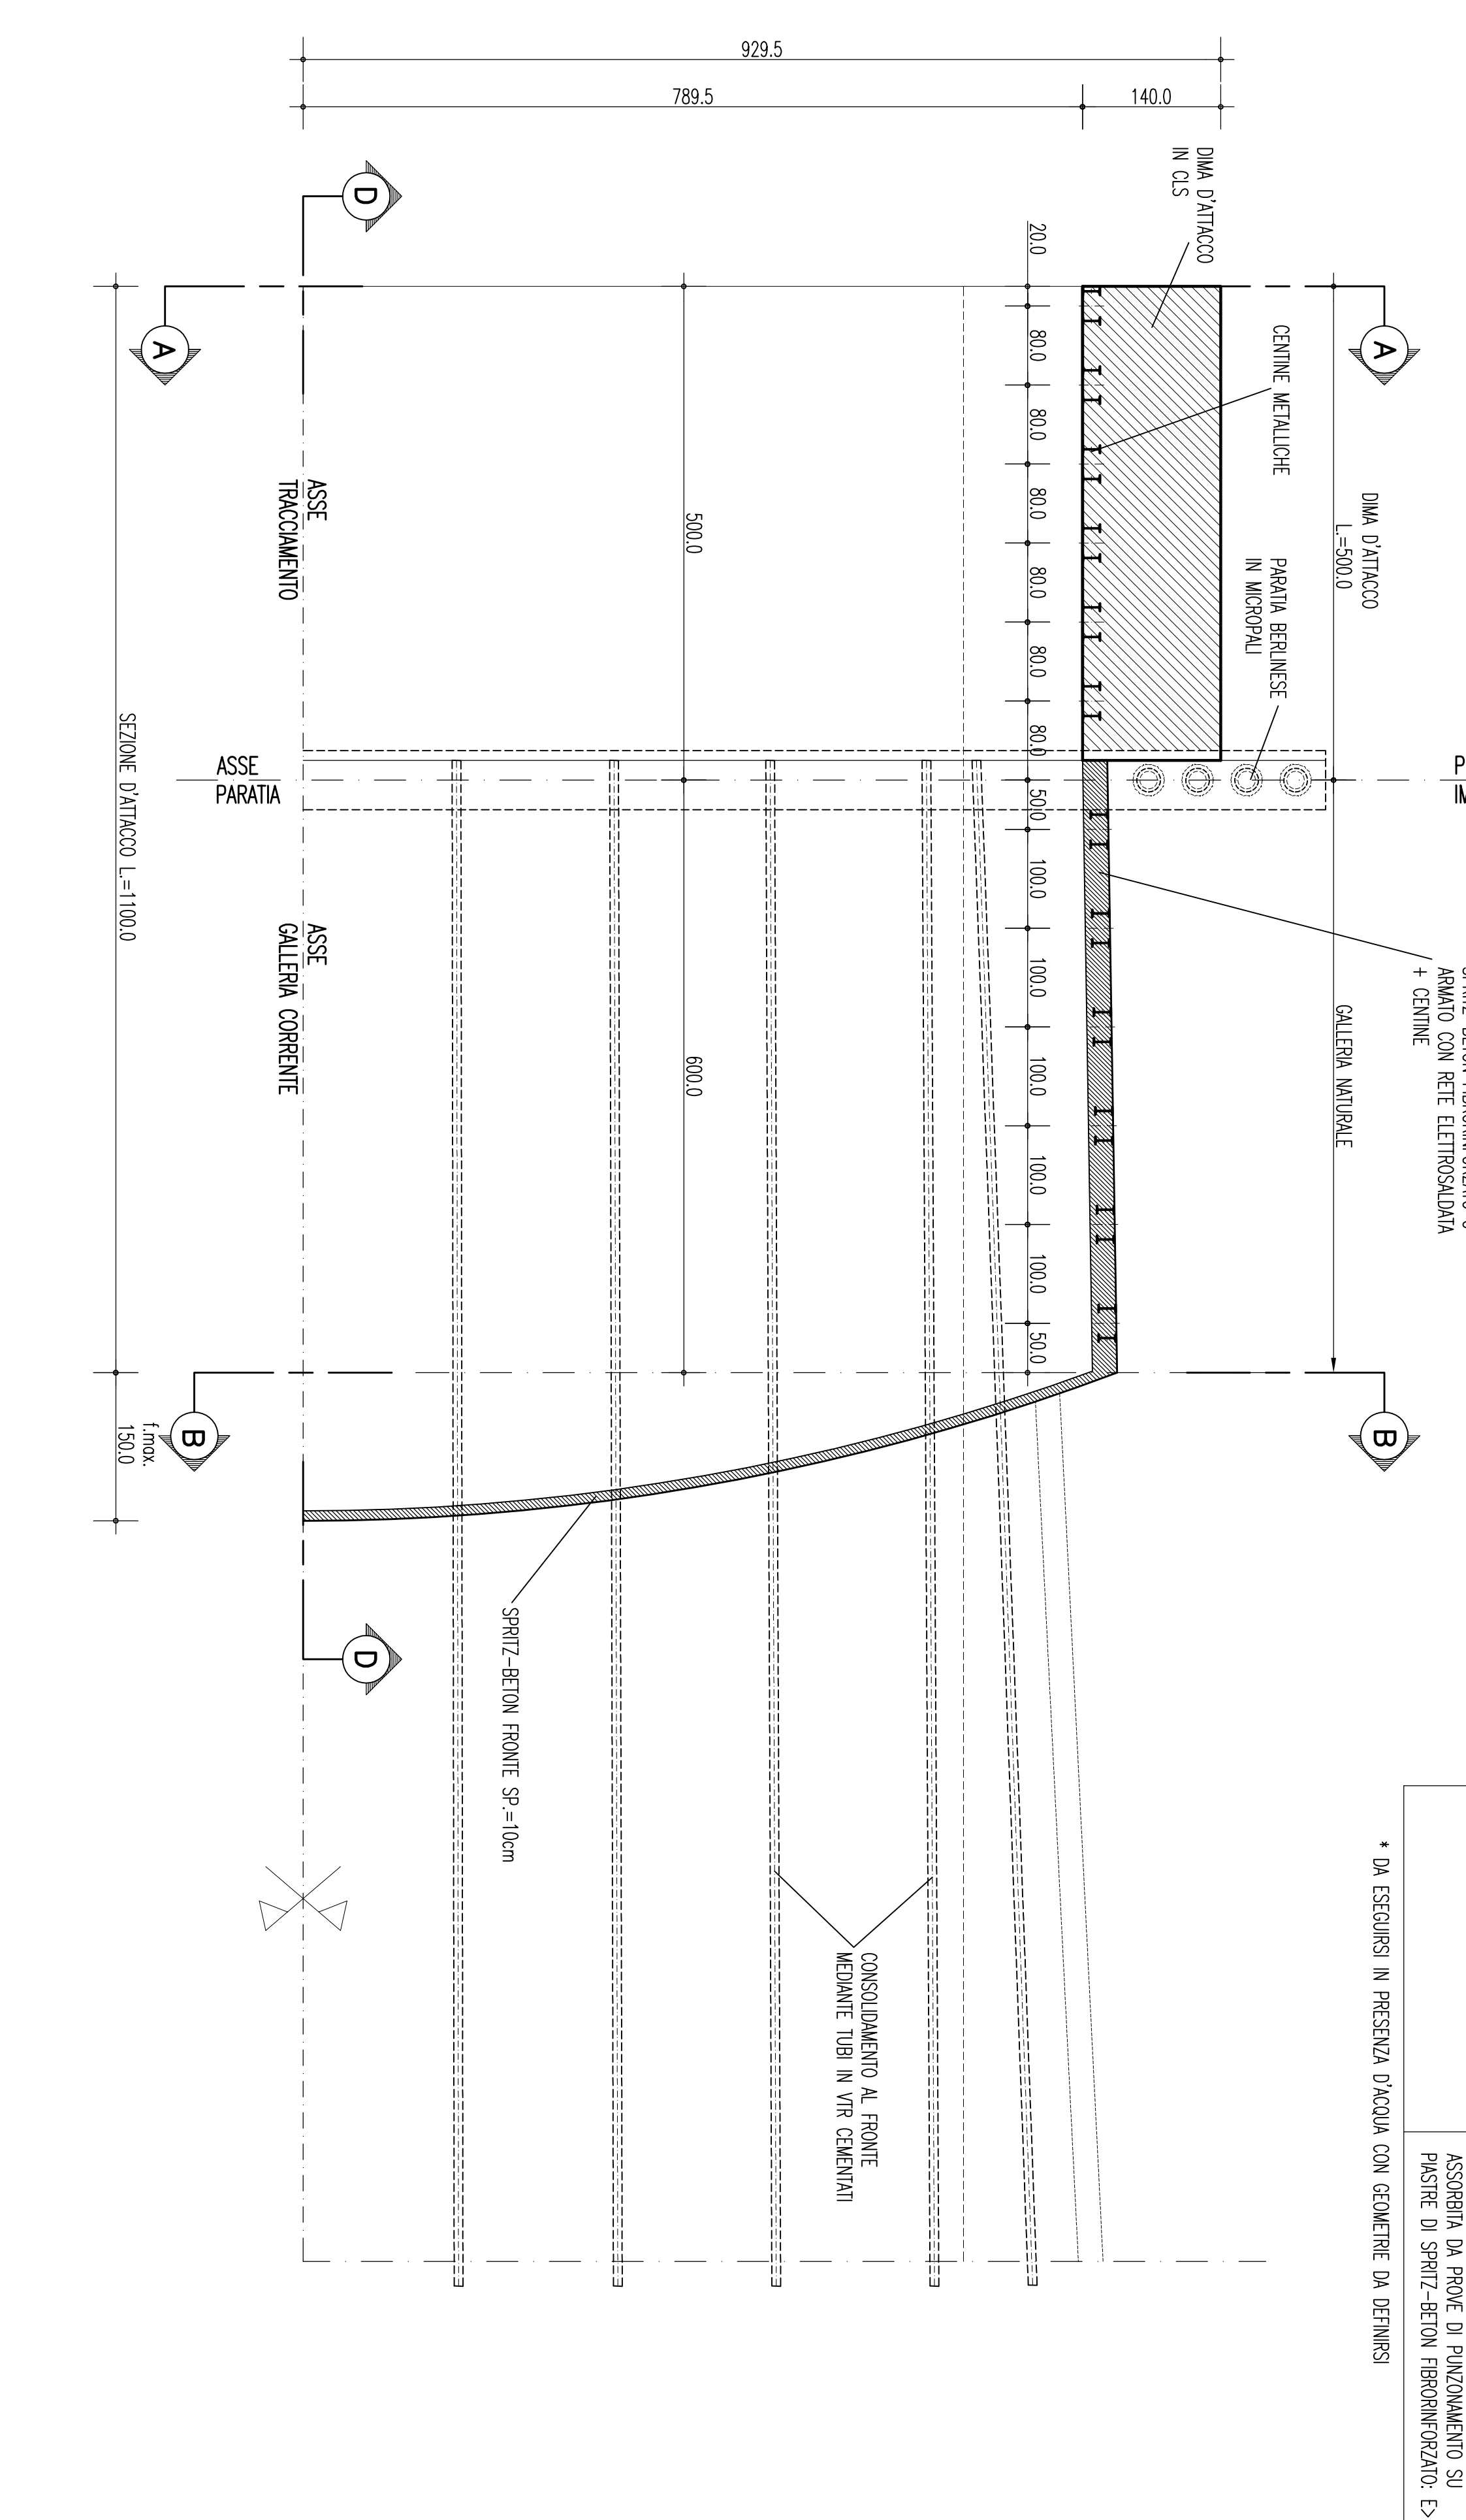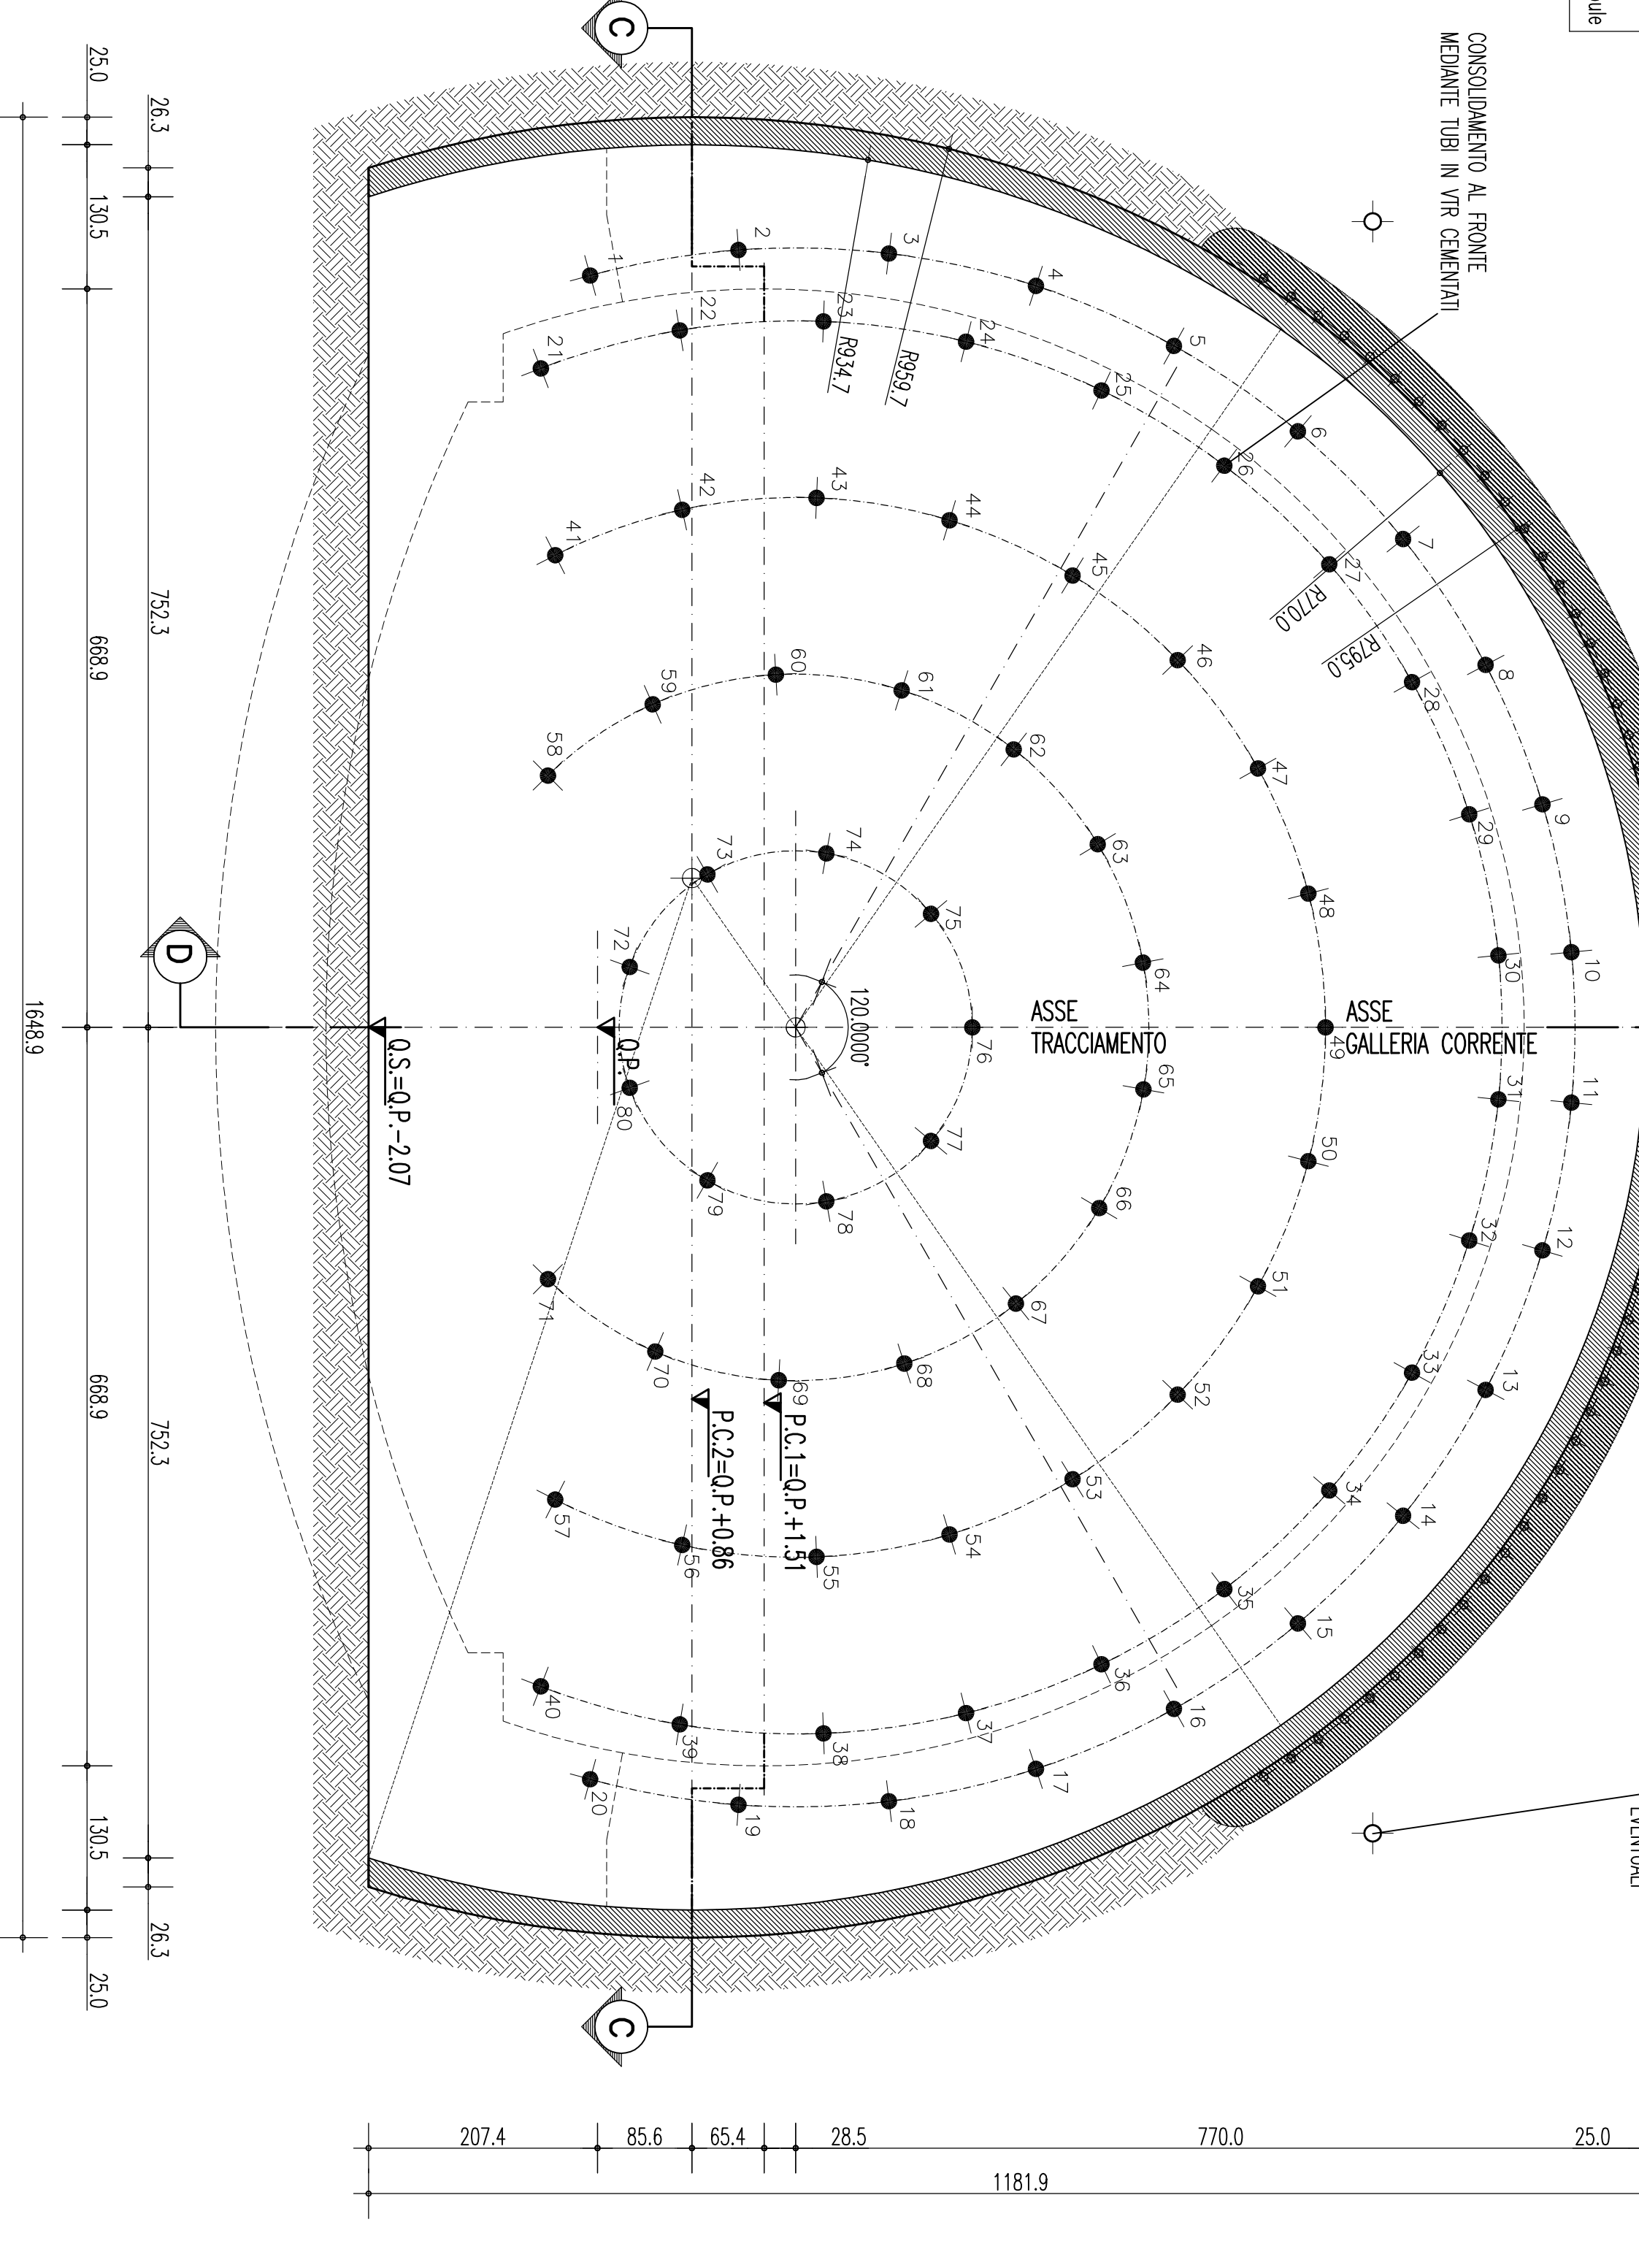

EUROLINK S.C.A. SOCIETA' ITALIANA PER CONDOTTE EVACUATA S.P.A. (Messina). COOPERATIVA MANUTENZIONE E SERVIZI S.A.U. (Messina).