


LEGENDA

- Limite di invarianza
- Area non oggetto di appalto
- Passo d'uomo Sicurezza Antincendio
- Marciapiedi
- Viabilità riservata ai mezzi di servizio e soccorso
- Area riserva Mercè Perticose
- Guardiamia e Controlli doganali in entrata
- Cabine elettriche impianti di sollevamento
- Edificio servizi
- Area controllo radiogeni e Pesca
- Servizi igienici tipologie "A"
- Opera di presa a mare impianto Antincendio
- Servizi igienici tipologie "B"
- Presidio di Sicurezza Ambientale
- Area sosta Controlli Doganali in uscita

PIAZZALE N.	SUPERFICIE M ²	LINEA DI CARICO M	AUTOVEETTURE N.
P1	4114	1357	301
P2	1818	575	127
P3	1614	485	107
P4	6998	2272	504
P5	6170	2035	452
P6	3510	1161	258
P7	6800	2298	510
TOTALE	31024	10183	2259

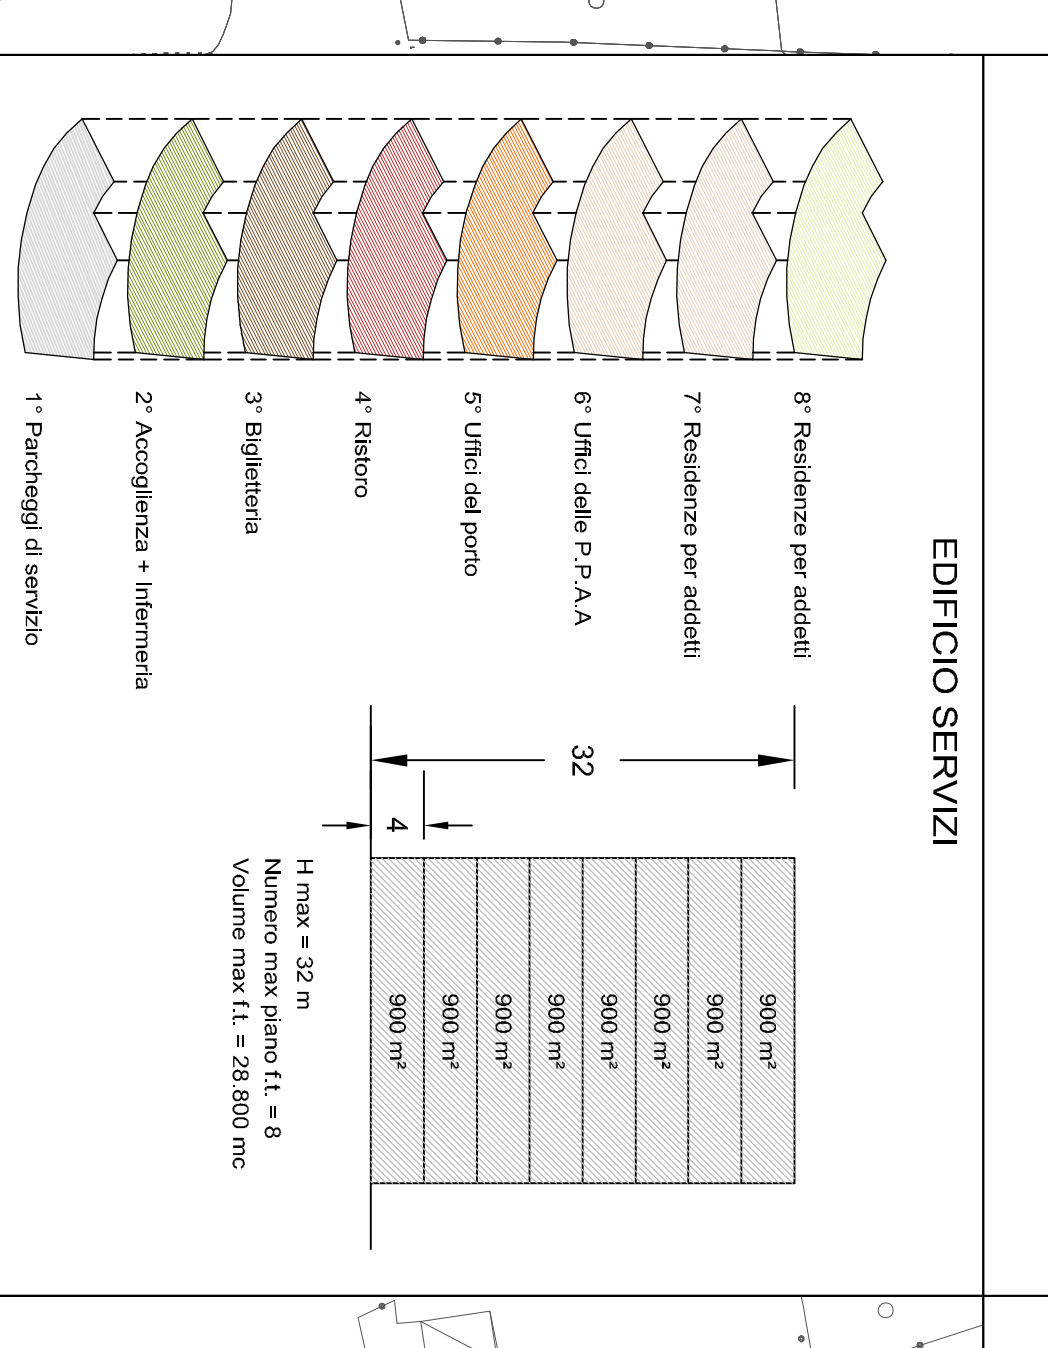

TOTALE 10183 ML DI LINEE DI CARICO

ESCAVO FONDALI A QUOTA -9,00 m



94 Sindaco del Comune di Messina

Comune di Messina - Procedura Aperta, AI SENSI DELL'ART. 53 COMMA 2 LETTERA C) DEL D.LGS 163/06 E S.M.I., PER L'AFFIDAMENTO DELLA PROGETTAZIONE E COSTRUZIONE DEI LAVORI INERENTI LA PIATTAFORMA LOGISTICA INTERNAZIONALE - € 80.000.000,00 - O.P.C.M. 372/108 - CIG. 0429752291.

Opera inserita nell'elenco di cui all'art. 1 dell'OP.C.M. 3533 del 2017

PROGETTO DEFINITIVO

(Redatto ai sensi dell'art. 20 della Legge n. 584/99 e ai sensi dell'art. 1 del regolamento di attuazione)

PROPRIORE: SIGENCO S.p.A.

SIGENCO S.p.A. S.p.A. s.p.a.
 SILENTI
 D.L. Carlo Maria Piatola

ELABORATO: **D5** TITOLO: **PLANIMETRIA GENERALE DEL PORTO STUDDIO DEI PIAZZALI** CONFIGURAZIONE 1

SCALA: **1:1000** DATA: **MAGGIO 2010**

PROGETTISTI:

INTERPROG
 Ing. Marco PITTORI

SILENTI
 Consulenza geotechnica:
 Prof. Ing. Giuseppe SCARFELLI
 Prof. Ing. Umberto SCARFELLI
 Ing. Sergio PITTORI
 Ing. Stefano PITTORI
 Ing. Andrea MARENGO
 Ing. Gianluigi MARENGO
 Ing. Francesco Formica KONAKIS
 Ing. Massimo MARENGO

SEACON S.r.l.
 Ing. Massimo VITTELLOZZI
 Ing. Massimo VITTELLOZZI
CIRPA S.r.l.
 Ing. Marco MENEGETTO
 Ing. Marco MENEGETTO
 Ing. Massimo COMETTI

RESPONSABILE DELL'INVERSAZIONE PROGETTO: Ing. Massimo PITTORI

RESPONSABILE DEL PROCEDIMENTO: Dott. Ing. Francesco DI SARCONA

NO.	REVISIONE	DATA	ESECUTIVO	APPROVATO
01	Emissione	15/05/10	SILENTI	Ing. M. Piatola

PRODOTTORE: INTERPROG S.p.A. - Via di Messina, 115 - Tel. 090/220997 - Fax. 090/220998 - Email: info@interprogsilenti.it

PRODOTTORE: SIGENCO S.p.A. - Via di Messina, 115 - Tel. 090/220997 - Fax. 090/220998 - Email: info@sigenco.it