



NOTE GENERALI

KEY-MAP

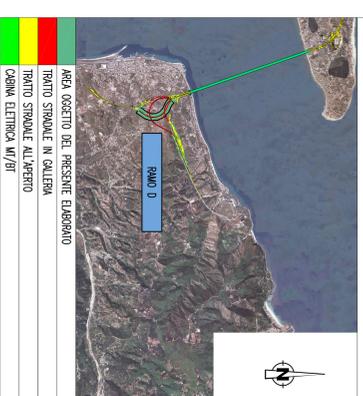

QUADRO D'UNIONE

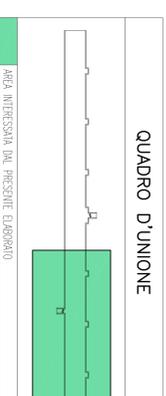

ELABORATI DI RIFERIMENTO

C00700P1P103S01030000000101	RAMO D PANNONIA CON DISPOSIZIONE DEI CAVODOTTI - TAVOLA 1 DI 2
C00700P1P103S01030000000101	RAMO D PANNONIA CON DISPOSIZIONE DEI CAVODOTTI - TAVOLA 2 DI 2
C00700P1A03CS01030000000090	RAMO D SCHEMA ARCHITETTURA SCHEMA ARCHITETTURA SCHEMA ARCHITETTURA LOCALE IMPIANTO SCS
C00700P1A03CS01030000000090	RAMO D SCHEMA ARCHITETTURA SCHEMA ARCHITETTURA SCHEMA ARCHITETTURA LOCALE IMPIANTO SCS
C00700P1A03CS01030000000101	RAMO D SCHEMA ARCHITETTURA SCHEMA ARCHITETTURA SCHEMA ARCHITETTURA LOCALE IMPIANTO SCS

NOTE:
 - ZONA ENDOGENA NEL FOGLIO SUCCESSIVO/PRECEDENTE
 - IL PRESENTE ELABORATO È VALUTO ESCLUSIVAMENTE PER GLI ASPETTI IMPIANTISTICI
 - PER I DETTAGLI DEL COLLEGAMENTO CABA-MARCOO VEDI PANNONIA CAVODOTTI
 - (*) VEDI PARTICOLARE BY-PASS
 - PER I PARTICOLARI E FORMAZIONI DEI CAVI DEBBIANO VEDI 0,2P SI SINISTRA AL RELATIVO SCHEMA UNITARIO

Stretto di Messina
 Società per la progettazione, costruzione e gestione del collegamento aerea tra Sicilia e Calabria
 (Legge n. 133 del 17 gennaio 1974, modificata dal D.Lgs. n. 411 del 24 aprile 2003)

EUROLINK S.C.A.R.L.
 Impresa di S.p.A. a partecipazione paritetica
 SOCIETÀ ITALIANA PER CONDOTTE EVACUATA S.p.A. (Messina)
 COOPERATIVA MARCONI E SISTEMI S.p.A. (Messina)
 SHIKAWAKA - HEAVY HEAVY INDUSTRIES CO. LTD. (Messina)
 A.C.S. S.p.A. - CONSORCIO STABILE (Messina)

PROGETTO DEFINITIVO

PONTE SULLO STRETTO DI MESSINA

EUROLINK S.C.A.R.L.
 Direzione Generale
 Dott. Ing. L. Bardi
 Direttore Generale
 Ing. P. Marzulli
 Ing. P. Marzulli



STRETTO DI MESSINA
 Direzione Generale
 Ing. G. Tommasini
 Amministratore Delegato
 Dott. P. Cacciò

COLLEGAMENTI CALABRIA [CS1089_F0]
 INFRASTRUTTORE STRADALI - IMPIANTI TECNOLOGICI
 RAMO D
 GENERALE
 PANNONIA IMPIANTI SPECIALI DI SICUREZZA E/O COMUNICAZIONE
 TAVOLA 2 DI 2


LEGENDA CAVODOTTI

---	CANDOTTO RETE MEDIA TENSIONE (230V)
---	CANDOTTO RETE BASSA TENSIONE (GENERICA) (400V/230V)
---	CANDOTTO RETI SPECIALI (GENERICO)
---	CANDOTTO DI ALIMENTAZIONE TERMINALE
---	PIANO RESILIA CAVI


01	02	
----	----	-----

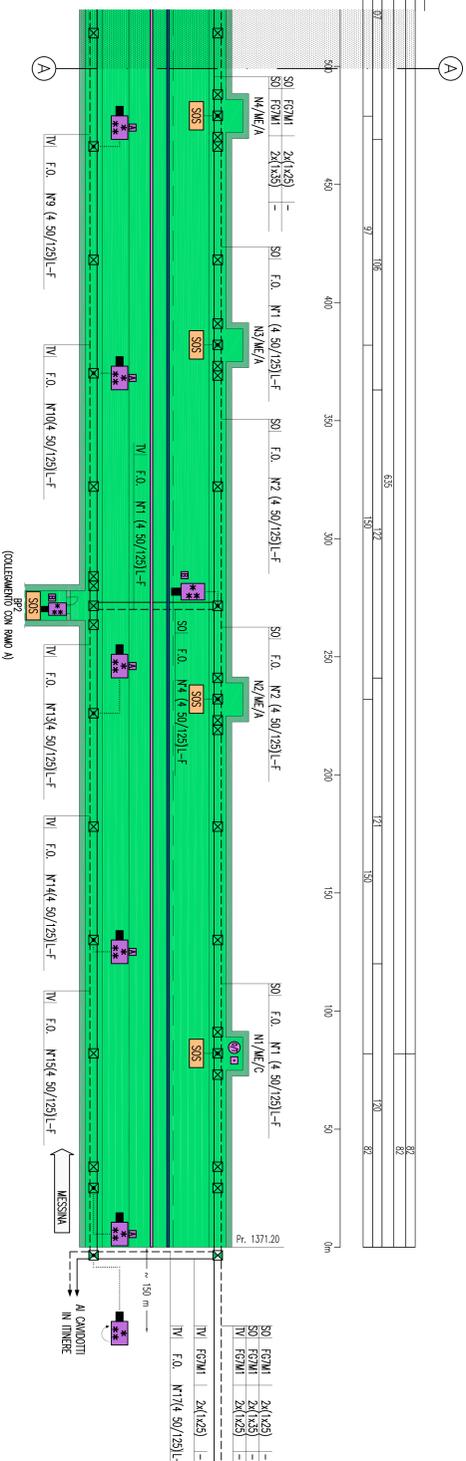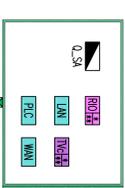


(*) PARTICOLARE BY-PASS
 SCALA 1:10

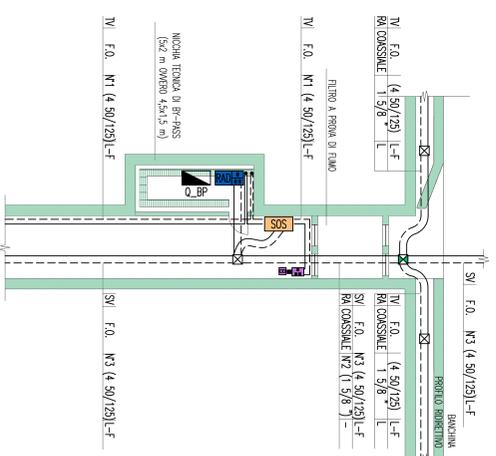


PARTICOLARE CASSETTA DI GIUNZIONE TELECAMERA

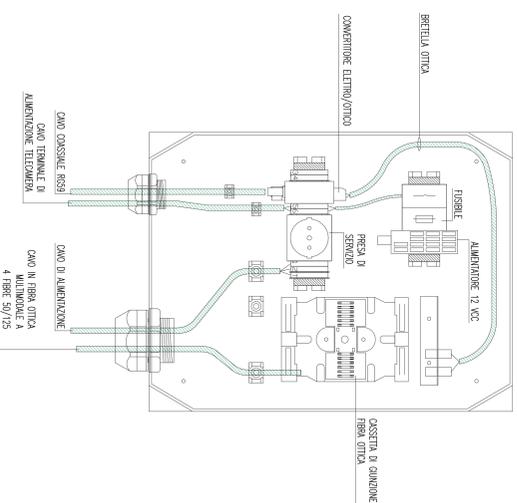

INDICATORE CAVI ELETTRICI

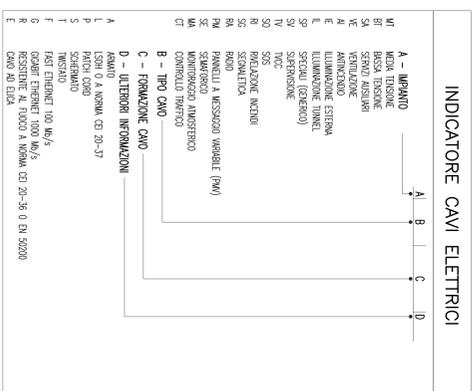

DENOMINAZIONE OPERE
 INFRASTRUTTURALI

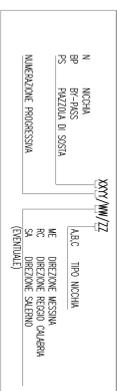

LEGENDA COLORI

[Red]	IMPIANTO DI ILLUMINAZIONE
[Orange]	IMPIANTO DI SUPERVISIONE
[Yellow]	IMPIANTO TAC
[Green]	IMPIANTO TAC
[Blue]	IMPIANTO RILEVAZIONE INCENDI
[Purple]	IMPIANTO PANNELLI A MESSAGGIO VARIABILE
[Pink]	IMPIANTO RADIO
[Light Blue]	IMPIANTO ANTINCENDIO
[Light Green]	IMPIANTO DI IDENTIFICAZIONE, CONTROLLO TRAFFICO E QUALITÀ DEL SERVIZIO

LEGENDA SIMBOLI

[Square]	QUADRO ELETTRICO
[Triangle]	PROGETTO DEFINITO IN OPERA/PREPROGETTO CON CHIAVINO IN OPERA
[Circle]	PIANO DI SEZIONE CAVI NEL PROFILO ROURETIVO
[Star]	POSIZIONE SCS NEI TUNNEL
[Diamond]	CANDOTTO CABA
[Hexagon]	CANDOTTO CABA
[Octagon]	CANDOTTO CABA
[Square]	CANDOTTO CABA
[Triangle]	CANDOTTO CABA
[Circle]	CANDOTTO CABA
[Star]	CANDOTTO CABA
