


NOTE GENERALI

QUADRO DI UNIONE:

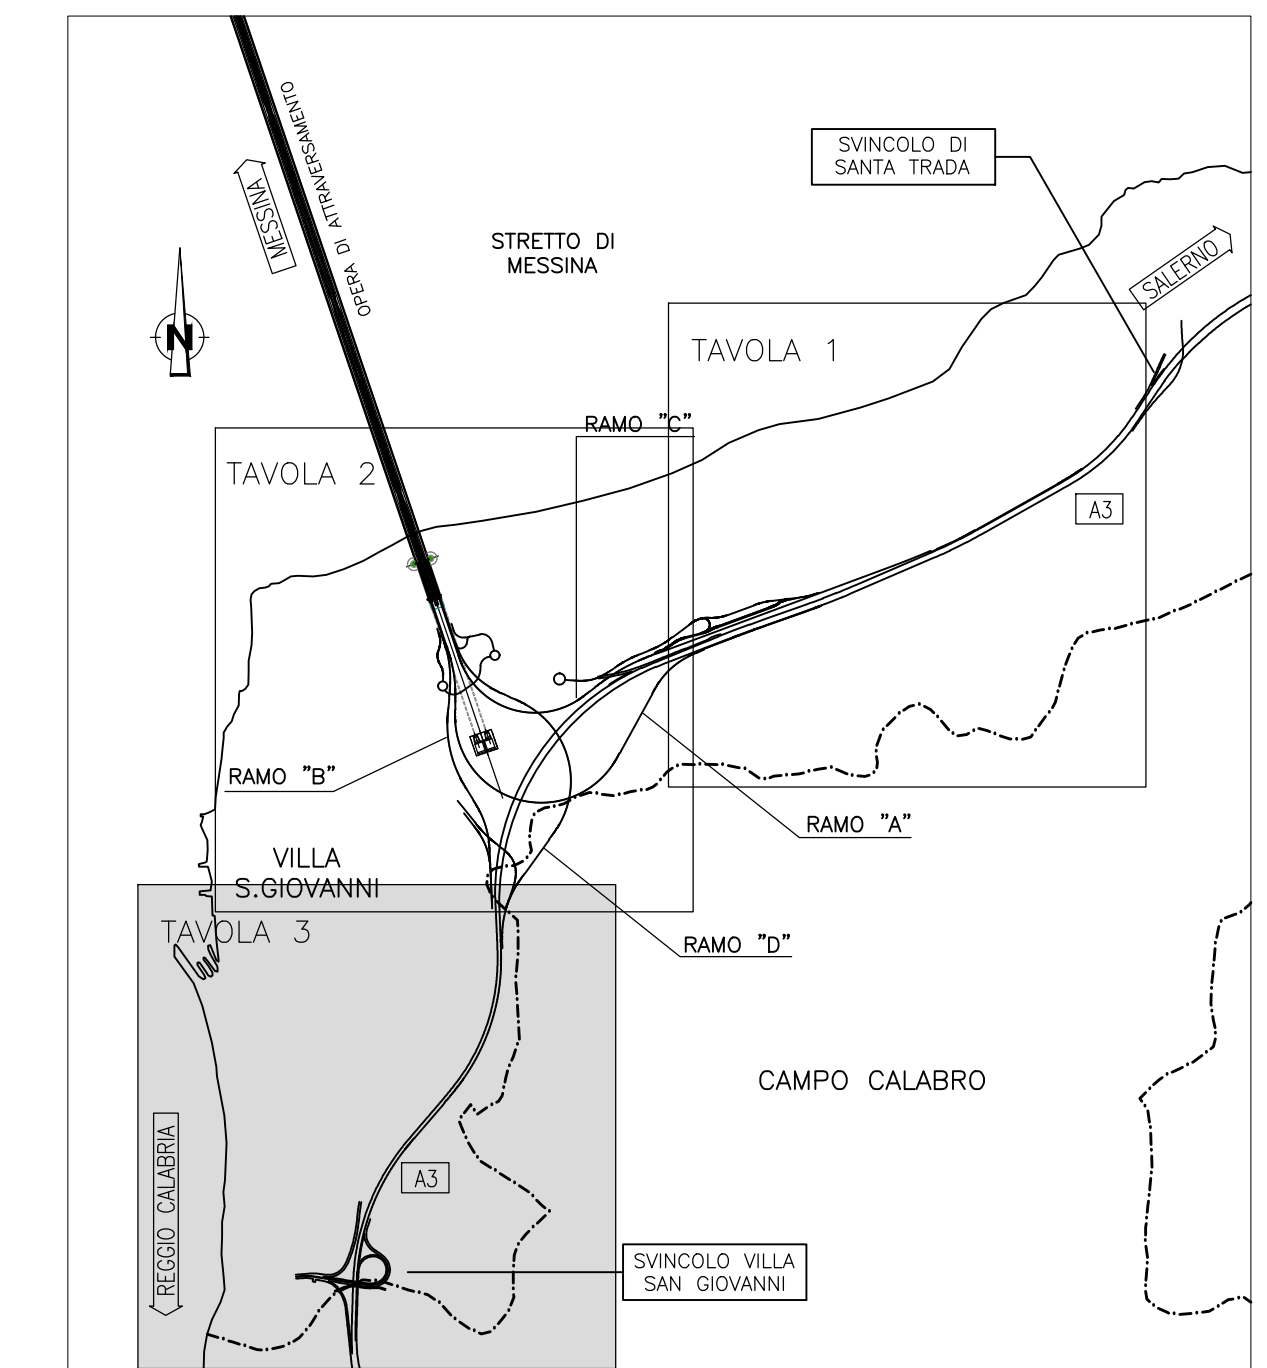

LEGENDA:

- Cantierizzazione**
- Punti: Scelte SP1 Calabria; OP1
 - Cantieri generali: Scelte SH, SZ, S3, S4, S5, S6; Calabria: CI1
 - Cantieri specifici: Scelte SFI, SSI, SSI, SSI, SSI; Calabria: CS1
 - Aree di distruzione: Scelte SAO; Calabria: CO1
 - Cose di prestito: Scelte SC1, SC2, SC3; Calabria: CC1
 - Siti di deposito e recupero ambientale: Scelte SPA1, SPA2, SPA3, SPA4, SPA5, SPA6, SPA7, SPA8; Calabria: CS1A, CS1B
 - Stazioni Meteoportuali: Scelte SS1, SS2, SS3
 - Vialità: Piste di cantiere
- Classificazione destinazioni d'uso**
- Edifici sensibili (Scuole, Ospedali, Case di Cura, ...)
 - Edifici residenziali, edifici con presenza di residenze
 - Edifici per il culto
 - Edifici industriali, commerciali, terziario
 - Ruotei (edifici disabitati, ...)
 - Altra destinazione (fabbrie, depositi, ...)
- Localizzazione punti di verifica impatto cantieri**
- Interventi di mitigazione**
- BPPE: Buone Pratiche per le Riduzioni delle Emissioni
 - LR: Impianti Lavaggio Ruote
 - BPNA: Sopraluogo Piste Non Asfaltate (eventuali impiego di leganti)
 - INCA: Impianti di Nebulizzazione d'Acqua (per la riduzione delle emissioni a goccia)
 - PPA: Pubblica Piste Asfaltate
 - APNA: Asfaltatura Piste Non Asfaltate
- Concentrazioni medie annuali di Pm10**
- 0-2 µg/m³
 - 2-5 µg/m³
 - 5-10 µg/m³
 - 10-20 µg/m³
 - 20-40 µg/m³
 - 40-100 µg/m³
- LIMITI NORMATIVI (Dlgs 155/10)**
- | Periodo di misurazione | Valore limite |
|------------------------|--|
| 1 giorno | 50 µg/m³ (<= 35 volte per anno civile) |
| Anno civile | 40 µg/m³ |
- Ambito di studio (1000 m)

Stretto di Messina
 Concessionaria per la progettazione, realizzazione e gestione del collegamento stabile tra lo Stretto e il Continente
 Organismo di Diritto pubblico
 (Legge n° 1158 del 17 dicembre 1971, modificata dal D.Lgs. n° 114 del 24 aprile 2001)

PONTE SULLO STRETTO DI MESSINA

PROGETTO DEFINITIVO

EUROLINK S.C.p.A.
 IMPREGILO S.p.A. (Mandatataria)
 SOCIETÀ ITALIANA PER CONDOTTE D'ACQUA S.p.A. (Mandante)
 COOPERATIVA MURATORI E CEMENTISTI - C.M.C. di Ravenna Soc. Coop. a.r.l. (Mandante)
 SACVIR S.A.U. (Mandante)
 ISHIKAWAJIMA - HARIMA HEAVY INDUSTRIES CO. Ltd. (Mandante)
 A.C.I. S.C.P.A. - CONSORZIO STABILE (Mandante)

IL PROGETTISTA Dott. Ing. D. Spoglianti Ordine Ingegneri Milano n° 20953	IL CONTRAENTE GENERALE Project Manager (Ing. P.P. Marchesetti)	STRETTO DI MESSINA Direttore Generale e RUP Validazione (Ing. G. Timmenhelt)	STRETTO DI MESSINA Amministratore Delegato (Dott. P. Ciucci)
--	---	--	---

COLLEGAMENTI VERSANTE CALABRIA [CZ0052_F0]
 CANTIERI
 ELEMENTI DI CARATTERE GENERALE
 INTERVENTI DI MITIGAZIONE
 IMPATTO ATMOSFERA - MAPPATURA ISOPLETE DI IMPATTO PM10 AD ALTO LIVELLO DI CONTROLLO EMISSIONI - MEDIA ANNUALE - Tav. 3/3

CODICE: **CIG0700P8DGTCTMI00000012F0** | SCALA: 1:5000

REV.	DATA	DESCRIZIONE	REDATTO	VERIFICATO	APPROVATO
FO	20-06-2011	EMISSIONI FINALE		M. BATTISTON, M. SALOMONE D. SPOGLIANTI	

NO. DEL FILE: CZ0052_F0.dwg