



- A SERVIZI GENERALI**
- A1 CABINA ELETTRICA DI RICEZIONE E DISTRIBUZIONE
 - A2 GRUPPO ELETTROGENO
 - A3 TRASFORMATORE
- SERVIZI AGLI IMPIANTI**
- 1 VENTILAZIONE
 - 2 GRUPPO ELETTROCOMPRESSORI
 - 5 SERBATOIO H2O ANTINCENDIO CON POMPAGGIO
 - 6 DEPOSITO BOMBOLE OSSIGENO/ACETILENE
 - 7 DEPOSITO OLII NUOVI
 - 8 DEPOSITO OLII USATI
 - 9 IMPIANTO TRATTAMENTO ACQUE DI GALLERIA
 - 10 UFFICI
 - 11 SERVIZI IGIENICI
 - 12 AREA STOCC. PROVVISORIO MATERIALE DI SMARINO
 - 13 IMPIANTO LAVAGGIO GOMME
 - 14 GUARDIANIA
 - 15 OFFICINA
 - 16 RAMPA OFFICINA
 - 17 DISTRIBUTORE CARBURANTI
 - 18 BOX INFERMERIA
 - 19 MAGAZZINO
 - 21 PESA A PONTE
 - 22 IMPIANTO DI LAVAGGIO BETONIERE
 - 23 SERBATOIO ACQUA INDUSTRIALE CON POMPAGGIO

- LEGENDA**
- PAVIMENTAZIONE ESTERNA IN GHIAIETTO
 - BASAMENTO/FONDAZIONE IN C.A.
 - PAVIMENTAZIONE ESTERNA IN BITUME

NOTA BENE: TUTTE LE INFORMAZIONI DI DETTAGLIO RELATIVE ALLE INSTALLAZIONI IDENTIFICATE CON IL SIMBOLO (X) SONO RIPORTATE NELL'ELABORATO DEI TIPOLOGICI COD. C60000PBZDFCZ00000000001A/2A

NOTA BENE: PER I DATI DI DETTAGLIO RELATIVI AGLI IMPIANTI TECNOLOGICI VEDI RELAZIONE DESCRITTIVA DELL'OPERA RIF. ELABORATO: CG2900PRODSZC3C056000001A

PARTICOLARE 2: MURO DI SOSTEGNO AREA LAVAGGIO GOMME

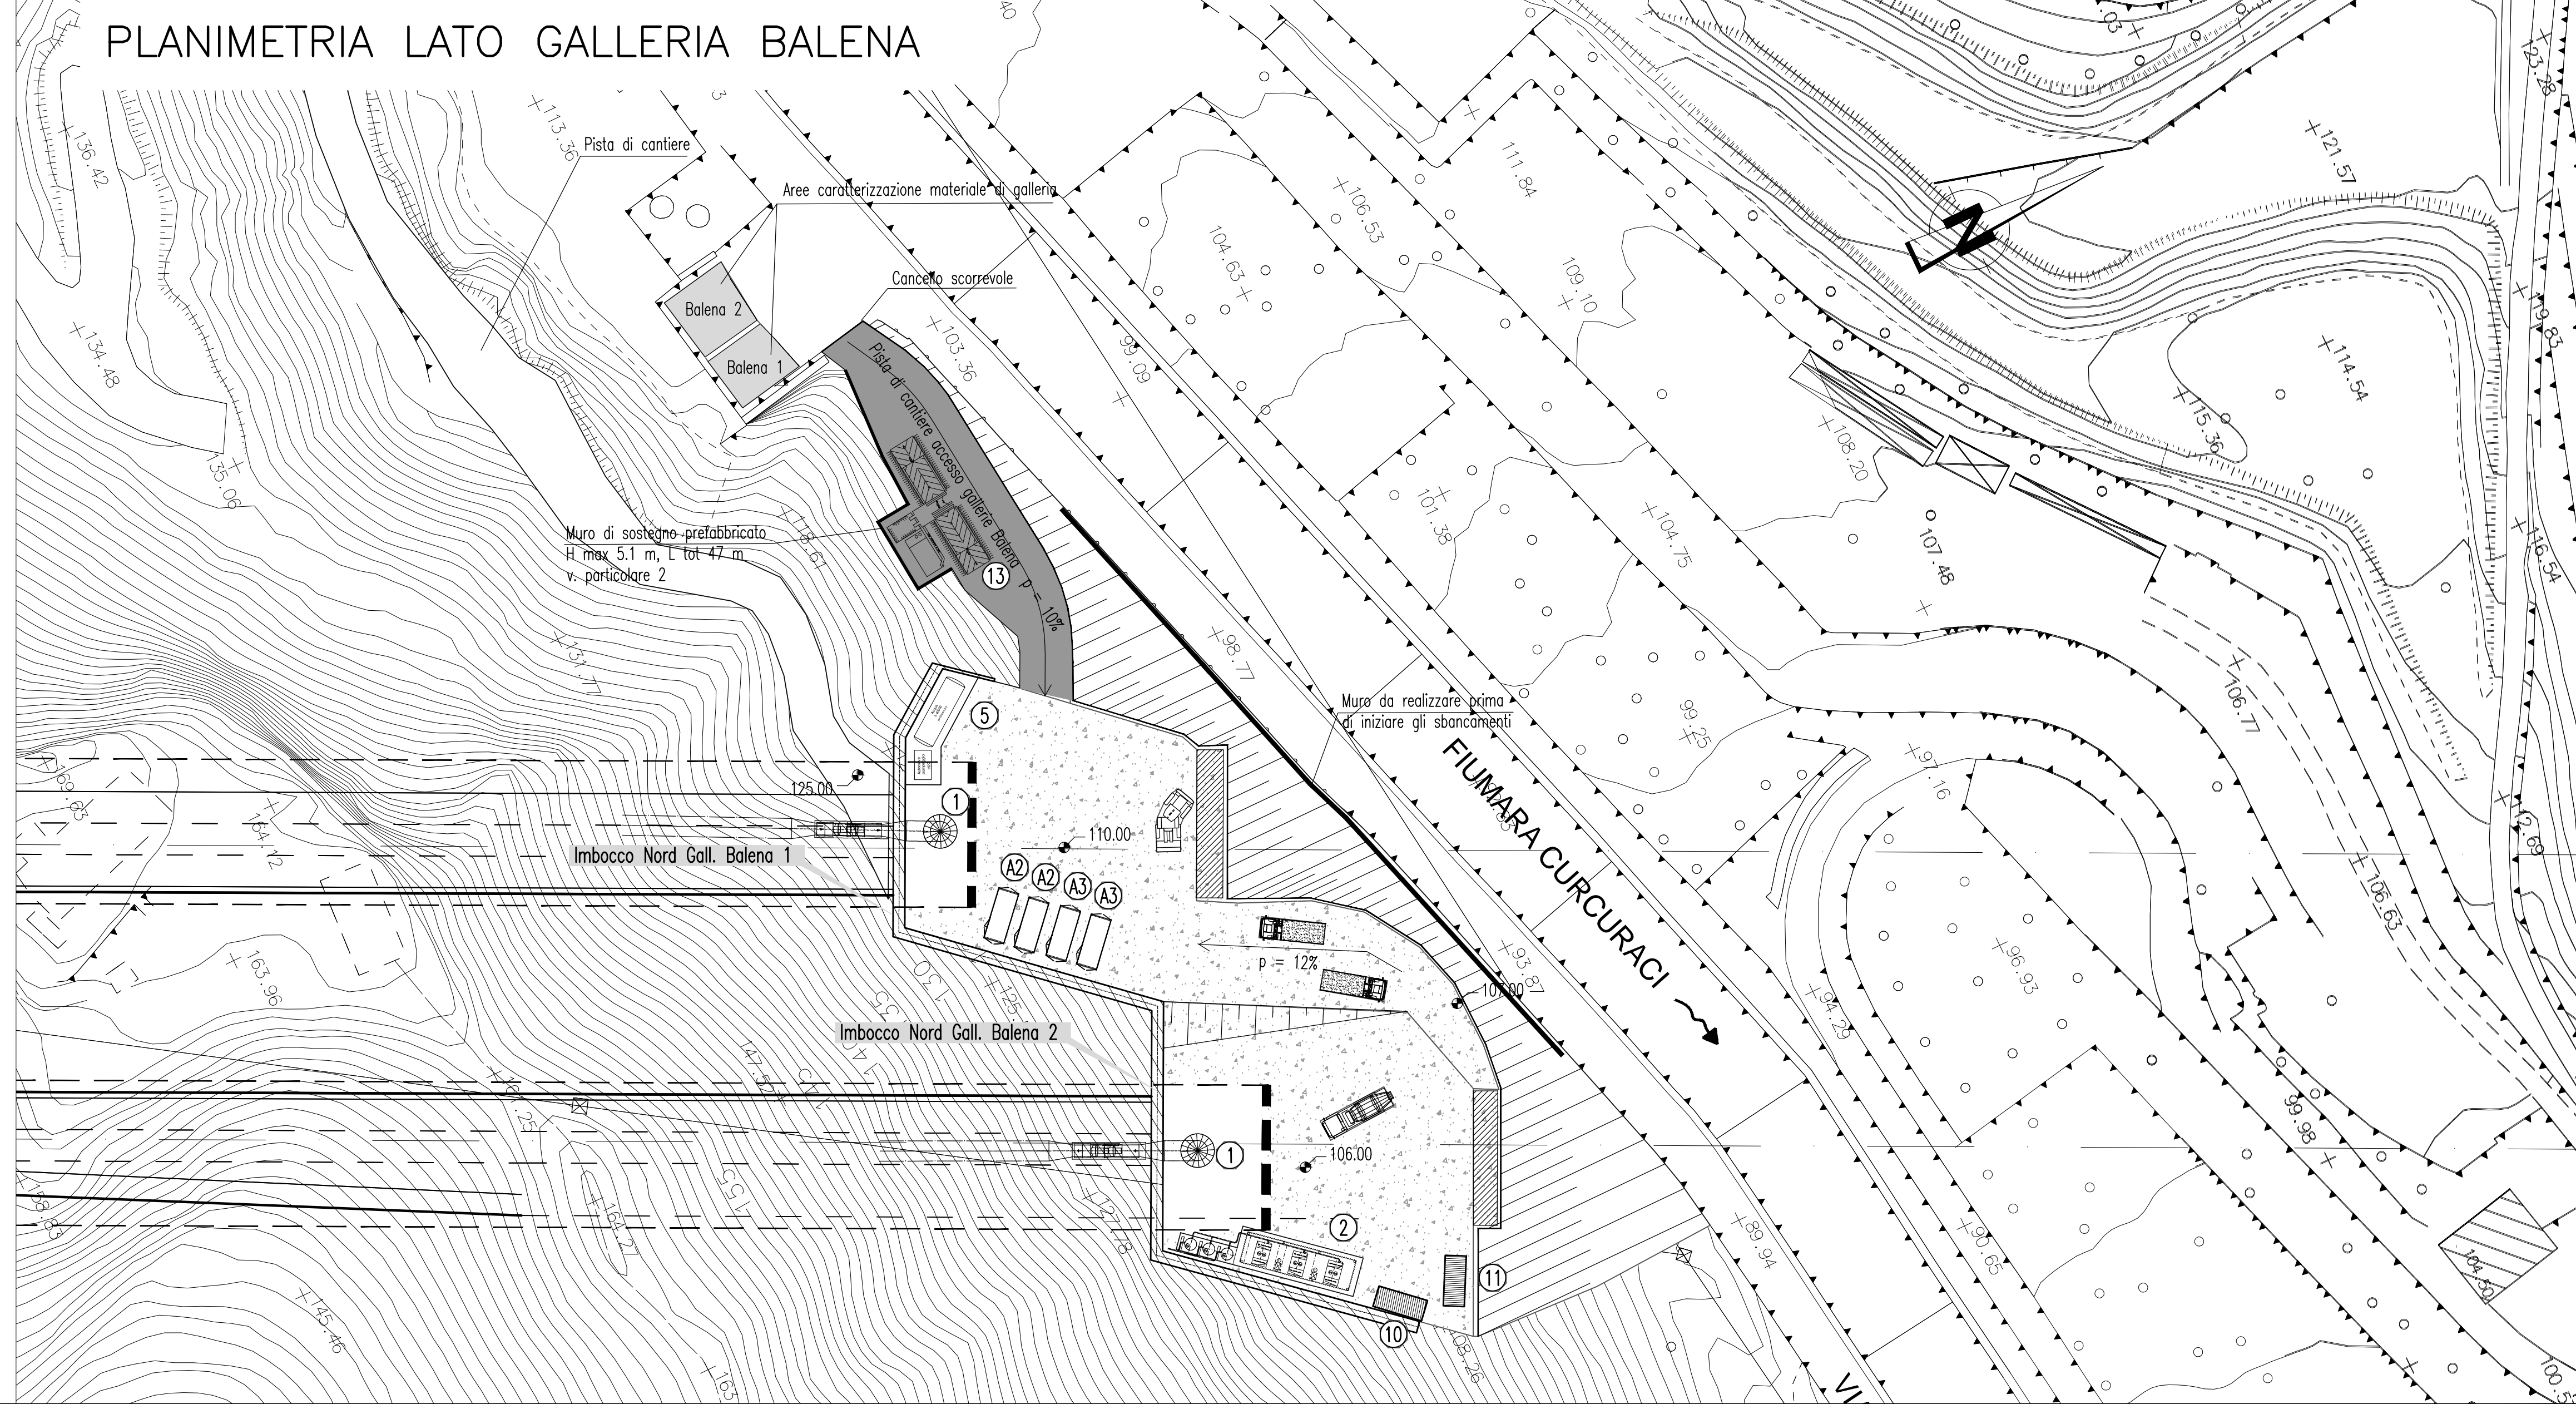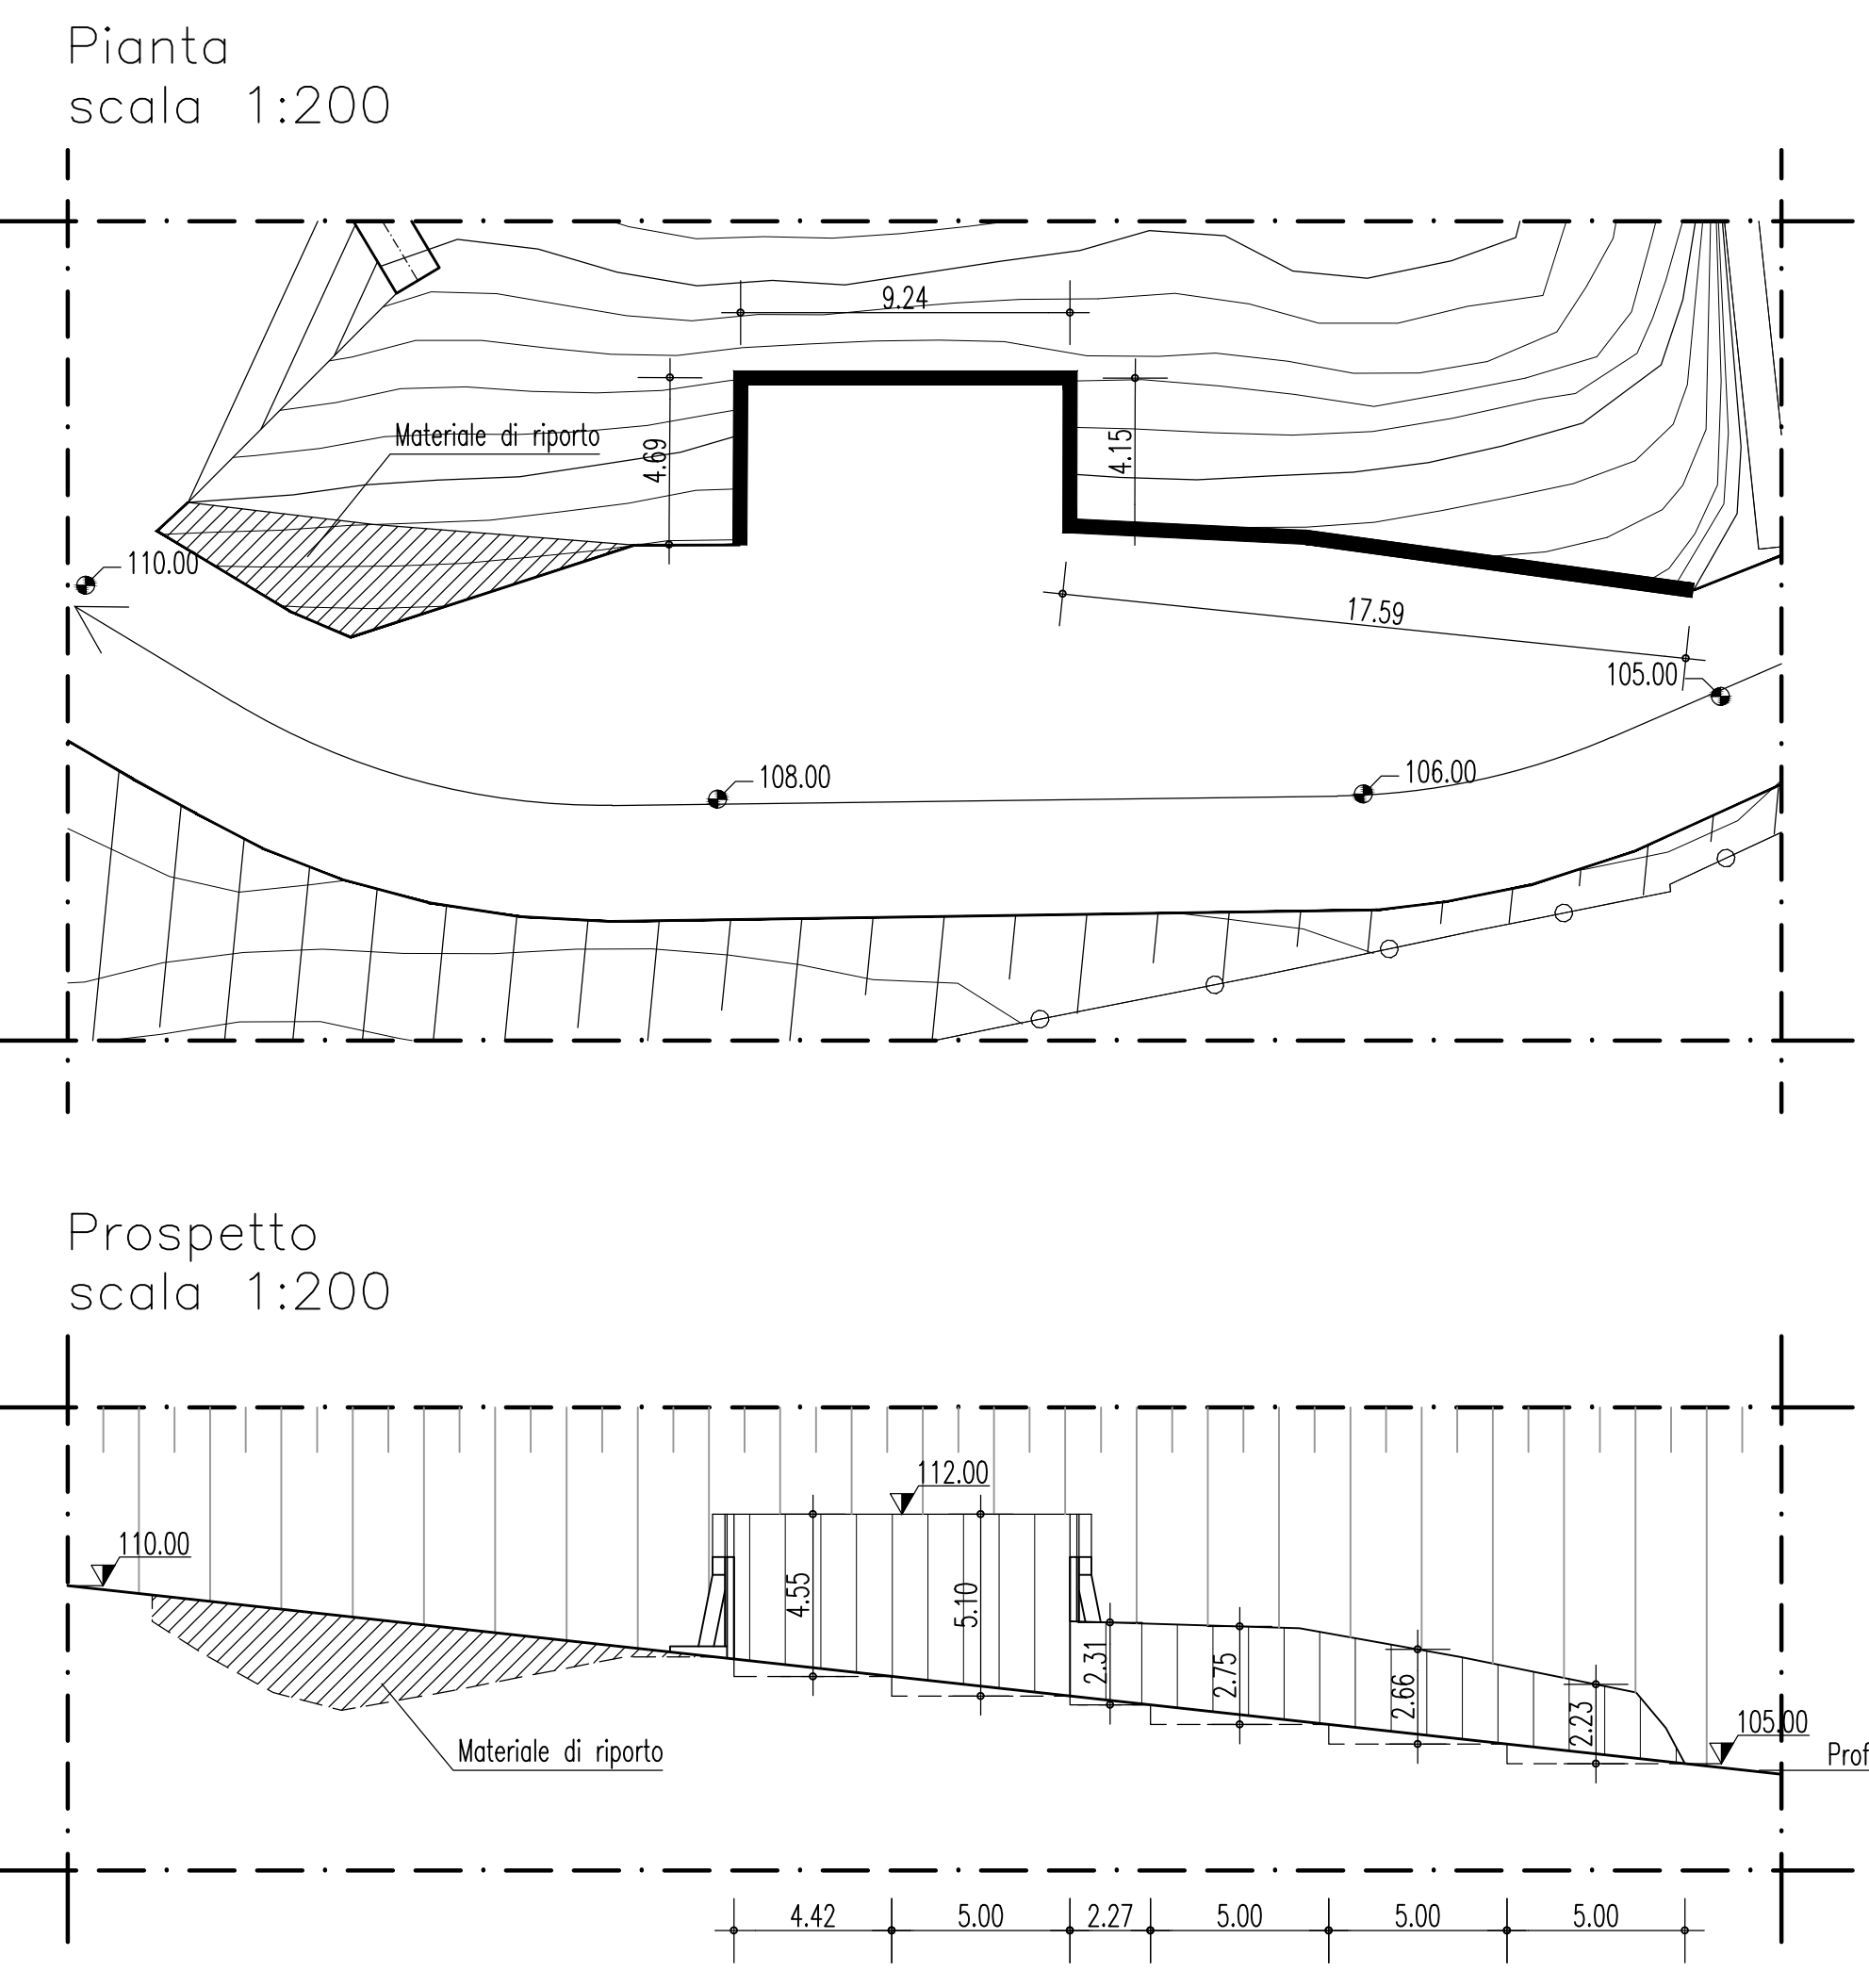

Stretto di Messina
 Concessionaria per la progettazione, redazione e gestione del collegamento stabile tra lo Stretto e il Continente
 Organismo di Diritto Pubblico
 (Legge n° 1158 del 17 dicembre 1971, modificata dal D.Lgs. n° 114 del 24 aprile 2000)

PONTE SULLO STRETTO DI MESSINA

PROGETTO DEFINITIVO

EUROLINK S.C.p.A.
 IMPREGILO S.p.A. (Mandatataria)
 SOCIETA' ITALIANA PER CONDOTTE D'ACQUA S.p.A. (Mandatante)
 COOPERATIVA MURATORI E CEMENTISTI - C.M.C. di Ravenna Soc. Coop. a.r.l. (Mandatante)
 SACVY S.A.U. (Mandatante)
 ISHIKAWAJIMA - HARIMA HEAVY INDUSTRIES CO. Ltd. (Mandatante)
 A.C.I. S.C.P.A. - CONSORZIO STABILE (Mandatante)

IL PROGETTISTA Dott. Ing. R. Giusti Ordine Ingegneri Firenze n° 2157	IL CONTRAENTE GENERALE Project Manager (Ing. P.P. Marcheselli)	STRETTO DI MESSINA Direttore Generale e RUP Validazione (Ing. G. Timmenhelt)	STRETTO DI MESSINA Amministratore Delegato (Dott. P. Gucci)
-------------------------------------------------------------------------------	----------------------------------------------------------------------	---------------------------------------------------------------------------------------	-------------------------------------------------------------------

OPERA DI ATTRAVERSAMENTO CANTIERI

OPERATIVI - LOGISTICI
 CANTIERE OPERATIVO CO.56 - CURCURACI
 SI3 - OPERE CIVILI

CZ0308_F0

REV.	DATA	DESCRIZIONE	REDATTO	VERIFICATO	APPROVATO
FO	20-06-2011	EMISSIONE FINALE	MARINI	BALDINI	GIACCI

SCALA: 1:500