


NOTE GENERALI

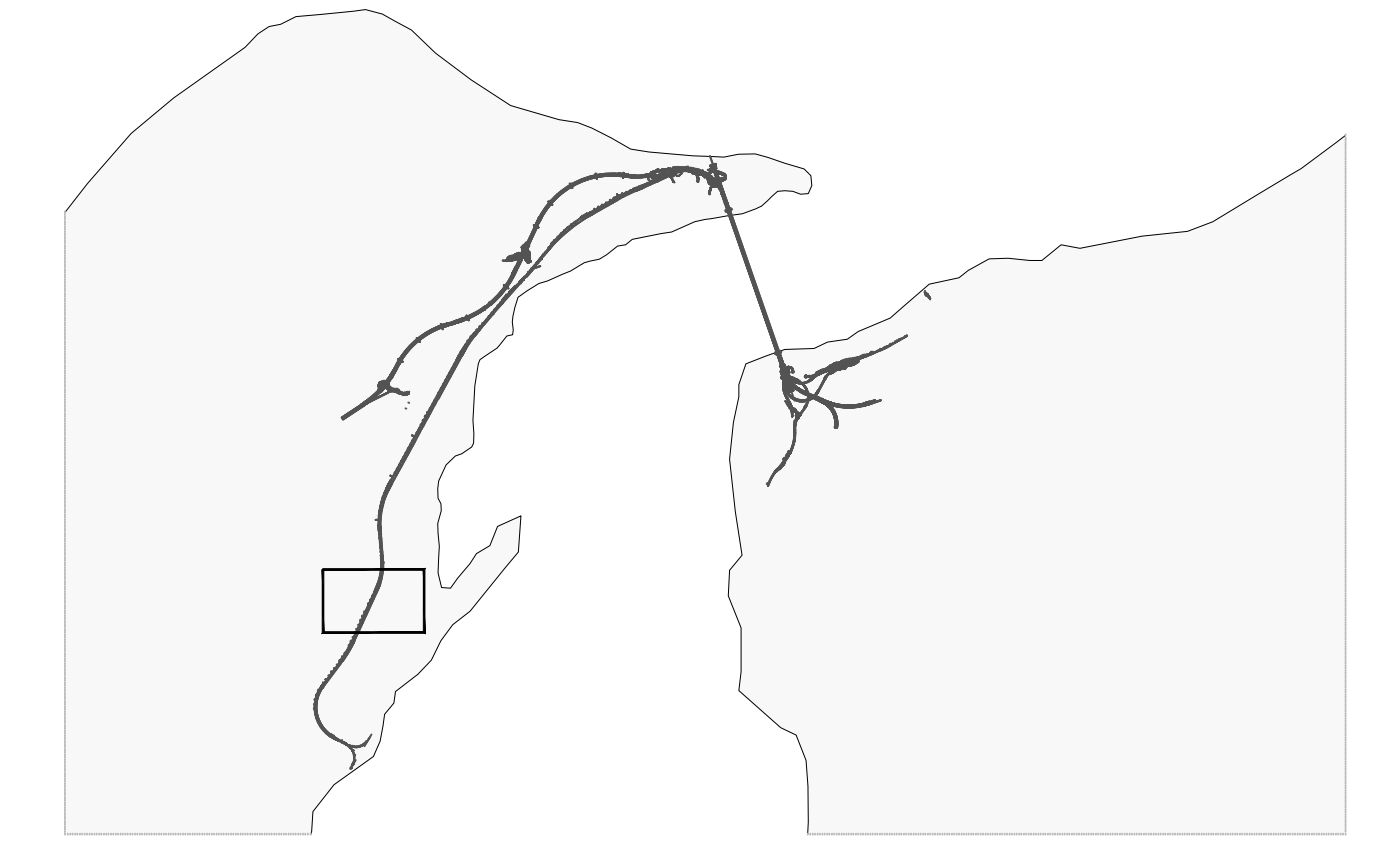

LEGENDA INSTALLAZIONI
CANTIERI OPERATIVI : CO.77 EUROPA

- 1 UFFICI DI CANTIERE
- 2 SERVIZI
- 3 REFETTORIO
- 4 SPOGLIATORIO
- 5 INFERMERIA
- 6 GUARDIANA
- 7 PUNTO CONSEGNA E CABINA ELETTRICA MT/BT
- 8 GRUPPO ELETTROGENO
- 9 IMPIANTO MISCELE
- 10 IMPIANTO TRATTAMENTO FANGHI
- 11 GRU A CAVALLETTO
- 12 TRAMOGGIA
- 13 SCALE + ASCENSORE
- 14 VENTILAZIONE
- 15 STOCCAGGIO MATERIALI
- 16 SERBATOIO H2O ANTINCENDIO
CON GRUPPO DI POMPAGGIO
- 17 OFFICINA MECCANICA
- 18 PARCHEGGI
- 19 MAGAZZINI
- 20 PESA A PONTE
- 21 LAVAGGIO GOMME
- 22 GRUPPO ELETTROCOMPRESSORI
- 23 AGITATORE / POMPA CARRELLATA

--- DISTRIBUZIONE TVcc E TELEFONIA
E DATI IN CAVIDOTTO INTERRATO

NOTA BENE: PER I DATI DI DETTAGLIO RELATIVI AGLI IMPIANTI
TECNOLOGICI VEDI RELAZIONE DESCRITTIVA DELL'OPERA
RIF. ELABORATO: C02900PRODSCZ3C077000001A

Stretto di Messina
Concessionaria per la progettazione, redazione e gestione del collegamento stabile tra lo Stretto e il Cardine
 Organismo di Diritto pubblico
 (Legge n° 1158 del 17 dicembre 1971, modificata dal D.Lgs. n° 114 del 24 aprile 2001)

PONTE SULLO STRETTO DI MESSINA
 PROGETTO DEFINITIVO

EUROLINK S.C.p.A.
 IMPREGIO S.p.A. (Mandatataria)
 SOCIETA' ITALIANA PER CONDOTTE D'ACQUA S.p.A. (Mandatario)
 COOPERATIVA MURATORI E CEMENTISTI - C.M.C. di Ravenna Soc. Coop. a.r.l. (Mandatario)
 SACVYR S.A.U. (Mandatario)
 ISHIKAWAJIMA - HARIMA HEAVY INDUSTRIES CO. Ltd. (Mandatario)
 A.C.I. S.C.P.A. - CONSORZIO STABILE (Mandatario)

IL PROGETTISTA Dott. Ing. E. Pagnani Ordine Ingegneri Milano n° 15408	IL CONTRAENTE GENERALE Project Manager (Ing. P.P. Marchesetti)	STRETTO DI MESSINA Direttore Generale e RUP Validazione (Ing. G. Fimmghe)	STRETTO DI MESSINA Amministratore Delegato (Dott. P. Giucci)
--	--	--	--

COLLEGAMENTI VERSANTE SICILIA C20408_F0
 CANTIERI
 OPERATIVI - LOGISTICI
 CANTIERE OPERATIVO CO.77. - EUROPA
 SS3 - PLANIMETRIA IMPIANTI E ATTREZZATURE - SISTEMI CONTROLLO E SICUREZZA

REV.	DATA	DESCRIZIONE	REDATTO	VERIFICATO	APPROVATO
FO	20-06-2011	EMISSIONE FINALE	STUCCHI	GIUCCI	BEGHETTI

SCALA: 1:300
 CODICE: G C 2 9 0 0 P P Z D S C Z C 3 C 0 7 7 0 0 0 0 4 F 0
 NOME DEL FILE: C20408_F0.dwg