


LEGENDA IMPIANTO ELETTRICO

- 1. Impianto a terra
- 2. Interruttore differenziale
- 3. Interruttore differenziale a 30mA
- 4. Interruttore differenziale a 30mA
N.B. Un candidato dovrà essere utilizzato esclusivamente per i consumi alimentanti la pompa antinquinamento

I costi delle utenze portogestite (parenti dal GAS) dovranno essere separati dagli altri contenuti i costi delle utenze ordinarie



Attestazione del Comune di Alessandria
 COMUNE DI MESSINA - PROCEDURA APERTA, AI SENSI DELL'ART. 55 COMMA 2 LETTURA C) DEL D.LGS. 163/06 (S.M.I.) PER LA PROCEDURA DI SELEZIONE, IN FORMA APERTA, PER LA CONCESSIONE IN SOGGERNANZA DELLA LOGISTICA INTERNAZIONALE DEI TREMESTRI CON ANNESSO SCALO PORTUALE - 1° STRALCIO FUNZIONALE - € 80.000.000,00 - O.P.C.M. 3721/08 - CIG. 042975291 - Opera inserita nell'elenco di cui all'art.1 dell'O.P.C.M. 3693 del 2007

PROGETTO DEFINITIVO
 (redatto ai sensi dell'art.25 del D.P.R. n. 554/98 e ai sensi dell'art.8 del Decreti n° 62/01)

PROPOSITORE: SIGENCO S.p.A.
 SISTEMIGELAS/CONTRUTTORE
 Dr. Carmelo Piazza

ELABORATO: TITOLO: D58
 DESCRIZIONE: DISTRIBUZIONE IMPIANTO ELETTRICO
 RILASCIATO DA: RIQUADRO E04
 SCALA: 1:200
 DATA: MAGGIO 2010

<p>PROGETTISTI: INTERRAPROGETTI Ing. Massimo SCAPELLI Ing. Marco PITTORI Ing. Sergio PITTORI</p>	<p>CONSULENTI: Consulenza specializzata: INTERRAPROGETTI S.r.l. Ing. Massimo SCAPELLI Ing. Sergio PITTORI Ing. Sergio PITTORI</p>
<p>SECONDA PROVA: Ing. Ennio PAVESI Ing. Massimo VITELLOZZI Ing. Massimo VITELLOZZI Ing. Corrado MONTOSCHI Ing. Corrado MONTOSCHI CIPRA S.r.l.</p>	<p>TERZA PROVA: Ing. Ennio PAVESI Ing. Massimo VITELLOZZI Ing. Corrado MONTOSCHI Ing. Corrado MONTOSCHI CIPRA S.r.l.</p>
<p>RESPONSABILI DEL PROCEDIMENTO: Dott. Ing. Francesco DI SANCIANA</p>	<p>NEOS ENGINEERING Consulenza impiantistica: Ing. Emiliano GUCCI Ing. Massimo CONGENTI</p>

Via di Pradelle, 11 - 41010 CANALFERRATO (MO) - tel. 0498202038
 C.A.P. 41010 - C.O.AB. 049/013
 Società aderente
 ISO 9001:2008
 C.O.AB. 049/013