

LEGENDA

	Limite di invariante
	Area non oggetto di appalto
	Passo d'uomo Sicurezza Antincendio
	Marciapiedi
	Viabilità riservata ai mezzi di servizio e soccorso
	Area riservata Merci Pericolose
A	Guardiamia e Controlli doganali in entrata
B	Cabine elettriche Impianti di sollevamento
C	Edificio servizi
D	Area controllo radiogeni e Posa
E	Servizi igienici tipologia "A"
F	Opera di presa a mare Impianto Antincendio
G	Servizi igienici tipologia "B"
H	Presidio di Sicurezza Ambientale
I	Area sosta Controlli Doganali in uscita


PIAZZALE N.	SUPERFICIE M ²	LINEA DI CARICO M	AUTOVEETTURE N.
P1	4114	1357	301
P2	1818	575	127
P3	1614	485	107
P4	6998	2272	504
P5	6170	2035	452
P6	3510	1161	258
P7	6800	2298	510
TOTALE	31024	10183	2259

EDIFICIO SERVIZI

8 ^a Residenza per edifici	900 m ²
7 ^a Residenza per edifici	900 m ²
6 ^a Uffici (solo P.P.A.A)	900 m ²
5 ^a Uffici (col piano)	900 m ²
4 ^a Riservato	900 m ²
3 ^a Biglietteria	900 m ²
2 ^a Accoglienza + Informatica	900 m ²
1 ^a Pradigioli di servizio	900 m ²

H max = 32 m
Numero max. piani U.I. = 8
Volume max. U.I. = 28.600 mc

TOTALE 10183 ML DI LINEE DI CARICO



ESCAVO FONDALI A QUOTA -9,00 m



91. Sindaco del Comune di Messina

Comune di Messina - PROCEDURA APERTA AI SENSI DELL'ART. 33 COMMA 2 LETTERA C) DEL DLGS 163/06 E S.M.I. PER L'AFFIDAMENTO DELLA PROGETTAZIONE E COSTRUZIONE DEI LAVORI INERENTI LA PIATTAFORMA LOGISTICA INTERNAZIONALE DI TREMESTIERI CON ANNESSO SCALO PORTUALE - 1^o STALCIO FUNZIONALE - € 80.000.000,00 - O.P.C.M. 372/108 - CIG. 0429752391 - Opera inserita nell'elenco di cui all'art. 1 (del) O.P.C.M. 3853 del 2007

PROGETTO DEFINITIVO

(Relativo ai servizi definitivi) (D.P. n. 505/99 e ai servizi definitivi del cantiere di base)

PROPRIORE: **SIGENCO S.p.A.**

ELABORATO: **QUADRO DI RIFERIMENTO PROGETTUALE TAV 2**

TITOLO: **PIANIMETRIA DELLE OPERE IN PROGETTO**

SCALA: **1:1000**

DATA: **SETTEMBRE 2010**

PROGETTISTI:
INTERPROGETTI
 ING. MARCO PITTORI
 ING. GIUSEPPE SCARCELLI
 ING. GIUSEPPE MARIANO
 ING. STEFANO PITTORI
 ING. ANTONIO MARIANO
 ING. PIETRO MONTI
 ING. SARA VOTRO
 ING. ANDREA PASQUALI
 ING. GIUSEPPE MARIANO
 ING. FRANCESCO FORMISANO
 ING. ANTONIO MARIANO

CONSULENTI:
 Consulenza geotecnica:
ING. MARCO PITTORI
 Consulenza strutturale:
ING. MARCO PITTORI
 Consulenza impiantistica:
ING. MARCO PITTORI
 Consulenza energetica:
ING. MARCO PITTORI

PROF. ING. MASSIMO VITELLOZZI
 Direzione provinciale di Catania
 Ufficio di Urbanistica
 Via S. Maria, 119
 95100 Catania

SEACON S.r.l.
 Consulenza ambientale
 Prof.ssa Angela POLITTI
 Dipartimento di Architettura
 Geom. Lorenzo TRINAR
 CIPRA S.r.l.
 Consulenza impiantistica
 Ing. Massimo COCCETTI
 Ing. Lamberto GIUCCI

RESPONSABILE DEL PROCESSIONE:
 ING. MARCO PITTORI

RESPONSABILE DELLE OPERAZIONI:
 ING. MARCO PITTORI

PRESTAZIONI SPECIALISTICHE:
 ING. FRANCESCO DI SARCONA

REV. N°	ESISTENTE	DATA	OPERAZIONE	APPROVATO
01	Esistente	2010	01	ING. M. PITTORI

Società di Ingegneria
 Via di Messina, 119 - 95100 Catania
 Tel. 095 214511