

- LEGENDA**
- CONFINE COMUNALE
 - LIMITE DI PROPRIETA'
 - LOCALI CON PERMANENZA DI PERSONE
 - PILETTA DI SCARICO SIFONATA
 - ALTEZZA CONTROSOFFITTO (DOVE NON INDICATO, IL LOCALE E' ALTO FINO ALL' INTRADOSSO DELLA COPERTURA)

- LEGENDA ACCESSIBILITA'**
- Riferimenti normativi: L.13/89, L.R.6/89 e D.M. n.236/89
- Dimensione min cabina ascensore = m 1,37 x m 1,50 (L.R. 6/89)
- Rotazione 360°
 - Accostamento WC
 - Percorso disabili
 - Accostamento Lavabo

- LEGENDA RAPPORTI AERO-ILLUMINANTI**
- Riferimenti normativi: Titolo III, art.3.4.2, 3.4.12, 3.4.21 e 3.11.5 del Regolamento Locale d'Igiene

- LEGENDA DOTAZIONE SPOGLIATOI**
- Riferimenti normativi: Titolo III, art.3.11.6 e 3.11.8 del Regolamento Locale d'Igiene.
- I pavimenti e le pareti fino ad altezza min. m.2,00 saranno rivestiti in ceramica in tutti i locali destinati a servizi igienici alla persona, quali bagni, antibagni, wc, docce, spogliatoio, ecc.


A_SS_B Verifica RAI

Codice Locale	Destinazione d'uso	Sup di Pavimento (SP)	Altezza Locale	Sup Finestrata (SF)	Sup Finestrata Apribile	Rf = SF/SP	Verifica > 0,125 (1/8)
PT_L.F.							
MIL L4 B							
C.O.GF.01	Guardiania	28,24 m²	3,15 m	3,80 m²	3,80 m²	0,135	VERIFICATO
C.O.GF.03	Ufficio Ricevimento Mercè	18,52 m²	3,15 m	3,80 m²	3,80 m²	0,205	VERIFICATO
C.O.GF.16	Spogliatoio Uomini	17,40 m²	3,15 m	3,80 m²	3,80 m²	0,218	VERIFICATO
C.O.GF.19	Ufficio	65,50 m²	3,15 m	11,40 m²	11,40 m²	0,174	VERIFICATO
C.O.GF.55	Sala Riunioni	20,87 m²	2,90 m	3,80 m²	3,80 m²	0,182	VERIFICATO
C.O.GF.62	Sala Riunioni	23,11 m²	2,90 m	3,80 m²	3,80 m²	0,164	VERIFICATO

* RF - Rapporto tra superficie finestrata apribile e superficie di pavimento (SP)

Legenda calcolo area locali per RAI

N.B. il calcolo della superficie di pavimento (SP) utile per la verifica dei rapporti aerilluminanti è stato effettuato al netto dei pilastri strutturali presenti negli ambienti secondo lo schema qui riportato

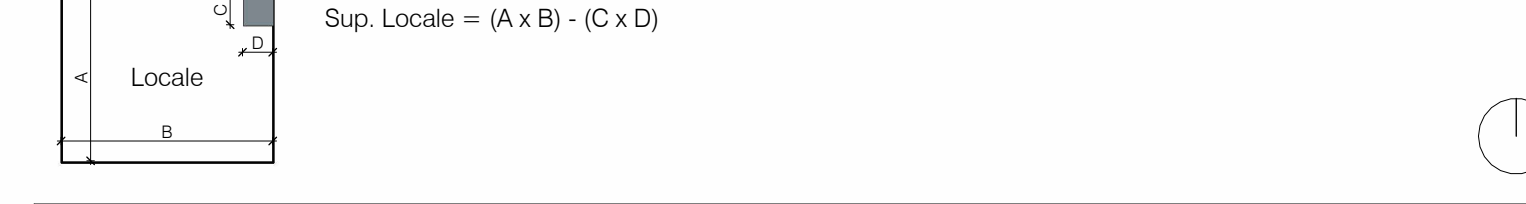

REV.	DATA / DATE	DESCRIZIONE / DESCRIPTION	IL RICHIEDENTE	IL PROGETTISTA

<p>PROGETTISTA:</p> <p>L22</p> <p>L22 è una divisione di: Lombardini22 S.p.A. Via Lombardini 22 T +39 02 36 59 62 00 info@l22.it</p> <p>Capitale sociale Euro 100 000 i.v. C.F./P.IVA: 05505600964 R.E.A. 1827099</p> <p>Sistema di gestione qualità conforme alla UNI EN ISO 9001:2008 - Certificato Nv. 50 100 8319 da TÜV Italia</p>	<p>STRUTTURE:</p> <p>SPS Speser Project Services</p> <p>Ing. Arturo Donadio S.P.S. S.r.l. Via M. Gioi, 64 - 20125 Milano, Italia www.spsr-mi.it segreteria@spsr-mi.it T. 02/6694887</p>
---	---

COMMITTENTE / CLIENT:
INFRASTRUTTURE ITALIA LAND 4 S.r.l.
 Via del Bosco Rinnovato, 6 Palazzo U4 20090 Assago (MI)

PROGETTO / PROJECT:
 MIL L4 - Fase 04 Costruzione edificio MIL 04.B e cabina di alta tensione Alzaia Naviglio Pavese snc, Vellezzo Bellini (PV)

PROGETTISTA / DESIGNER:
 L22 - Marco Amosso - Iscritto all'Ordine degli Architetti di Torino n°4157
 ufficio.tecnico@l22.it - lombardini22@legamail.it

OGGETTO / OBJECT:
 SCIA (ai sensi dell'art.23 del DPR 380/2001) intervento di nuova costruzione a seguito di demolizione di edifici a destinazione produttiva. (Rif. in variante a SCIA art. 23 prot. 27791 del 09-05-2023, SCIA art.22 prot.60092 del 29-09-2023 e SCIA art.22 prot. 62345 del 10-10-2023)

TITOLO / DESCRIPTION:
STATO DI PROGETTO
 Edificio MIL L4.B - Pianta piano terra
 Verifica Rapporti Aeroilluminanti
 Verifica Superamento delle barriere architettoniche

DISEGNATO DA: DRAWN BY: PCU	CONTROLLATO DA: CHECKED BY: DFO	DATA/ DATE: 13/10/2023	SCALA / SCALE: 1:200	DATA REV.:
FORMAT: A1	NOME FILE / FILE NAME: 3604_L22_AC-005	COMMESSA / JOB: 3604	TAVOLA / DRAWING: AC-005	REV.: