

LEGENDA

- CONFINO COMUNALE
- LIMITE DI PROPRIETA'
- LOCALI CON PERMANENZA DI PERSONE
- PILETTA DI SCARICO SIFONATA
- ALTEZZA CONTROSOFFITTO (DOVE NON INDICATO, IL LOCALE E' ALTO FINO ALL' INTRADOSSO DELLA COPERTURA)

LEGENDA ACCESSIBILITA'

Riferimenti normativi: L.13/89, L.R.6/89 e D.M. n.236/89
 Dimensione min cabina ascensore = m 1,37 x m 1,50 (L.R. 6/89)

- Rotazione 360°
- Accostamento WC
- Percorso disabili
- Accostamento Lavabo

LEGENDA RAPPORTI AERO-ILLUMINANTI

Riferimenti normativi: Titolo III, art 3.4.2, 3.4.12, 3.4.21 e 3.11.5 del Regolamento Locale d'Igiene

LEGENDA DOTAZIONE SPOGLIATOI

Riferimenti normativi: Titolo III, art 3.11.6 e 3.11.8 del Regolamento Locale d'Igiene.


I pavimenti e le pareti fino ad altezza min. m 2,00 saranno rivestiti in ceramica in tutti i locali destinati a servizi igienici alla persona, quali bagni, antibagni, wc, docce, spogliatoio, ecc.

A_SS_B Verifica RAI						
Codice Locale	Destinazione d'uso	Sup di Pavimento (SP)	Altezza Locale	Sup Finestrata (SF)	Sup Finestrata Apribile	Rf = SF/SP Verifica > 0,125 (1/8)
P01_L.F.						
ML_L4.B						
B.0.FF.04	Ufficio	131,15 m ²	3,15 m	19,00 m ²	19,00 m ²	0,145 VERIFICATO
B.0.FF.05	Ufficio	201,78 m ²	3,15 m	34,20 m ²	34,20 m ²	0,169 VERIFICATO
C.0.FF.14	Spogliatoio Donne	17,49 m ²	3,15 m	3,80 m ²	3,80 m ²	0,217 VERIFICATO
C.0.FF.20	Sala Controllo	34,98 m ²	3,15 m	7,60 m ²	7,60 m ²	0,217 VERIFICATO

* RF - Rapporto tra superficie finestrata apribile e superficie di pavimento (SP)

Legenda calcolo area locali per RAI

N.B. il calcolo della superficie di pavimento (SP) utile per la verifica dei rapporti aerilluminanti è stato effettuato al netto dei pilastri strutturali presenti negli ambienti secondo lo schema qui riportato

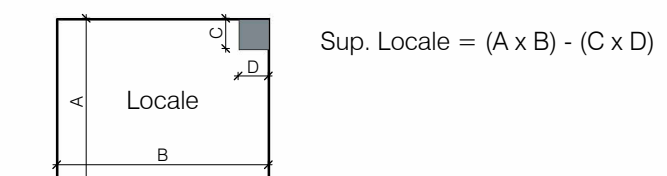

REV	DATA / DATE	DESCRIZIONE / DESCRIPTION	IL RICHIEDENTE	IL PROGETTISTA

PROGETTISTA:

L22
 L22 è una divisione di:
 Lombardini22 S.p.A.
 Via Lombardini 22
 20143 Milano, Italia
 T. +39 02 36 59 62 00
 info@l22.it

STRUTTURE:

SPS
 S.P.S. S.r.l.
 Via M. Gioi, 64 - 20125 Milano, Italia
 www.spsrmi.it
 segreteria@spsrmi.it
 T. 02 9694887

COMMITTENTE / CLIENT:
 INFRASTRUCTURE ITALIA LAND 4 S.r.l.
 Via del Bosco Rinnovato, 6 Palazzo U4 20090 Assago (MI)

PROGETTO / PROJECT:
 ML L4 - Fase 04 Costruzione edificio ML 04.B e cabina di alta tensione Alzaia Naviglio Pavese snc, Vellezzo Bellini (PV)

PROGETTISTA / DESIGNER:
 L22 - Marco Amosso - Iscritto all'Ordine degli Architetti di Torino n°4157
 ufficio.tecnico@l22.it - lombardini22@legamail.it

OGGETTO / OBJECT:
 SCIA (ai sensi dell'art.23 del DPR 380/2001) intervento di nuova costruzione a seguito di demolizione di edifici a destinazione produttiva. (Rif. in variante a SCIA art. 23 prot. 27791 del 09-05-2023, SCIA art.22 prot.60092 del 29-09-2023 e SCIA art.22 prot. 62345 del 10-10-2023)

TITOLO / DESCRIPTION:
 STATO DI PROGETTO
 Edificio MIL L4.B - Pianta piano primo
 Verifica Rapporti Aeroilluminanti
 Verifica Superamento delle barriere architettoniche

DISEGNATO DA: DRAWN BY: PCU	CONTROLLATO DA: CHECKED BY: DFO	DATA/ DATE: 13/10/2023	SCALA / SCALE: 1:200	DATA REV.:
FORMAT: A1	NOME FILE / FILE NAME: 3604_L22_AC-006	COMMESSA / JOB: 3604	TAVOLA / DRAWING: AC-006	REV.: