


AUTOSTRADA ASTI - CUNEO S.p.A.

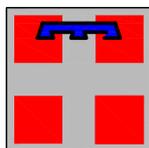

PROVINCIA DI ASTI



REGIONE PIEMONTE



PROVINCIA DI CUNEO

COLLEGAMENTO AUTOSTRADALE ASTI - CUNEO

TRONCO II A21 (ASTI EST) - A6 (MARENE)

LOTTO 6 RODDI - DIGA ENEL

VERIFICA DI ASSOGGETTABILITA' EX ART. 20 D.LGS. 152/06
STRALCIO DEL PROGETTO ESECUTIVO

OPERE D'ARTE IN SEDE

GALLERIA DI VERDUNO

PARTE GENERALE

SCHEDE CENSIMENTO EDIFICI INTERFERITI


Aggiornato: 00	Data : Marzo 2014	Descrizione: EMISSIONE	Redatto: Ing. Tranchero	Controllato: Ing. Ossesia	Approvato: Ing. Ghislandi	Codifica: 2.6 E - d D.2.1.27
Aggiornato:	Data :	Descrizione:	Redatto:	Controllato:	Approvato:	Lotto Prog. Tipo Elaborato
Aggiornato:	Data :	Descrizione:	Redatto:	Controllato:	Approvato:	Data: MARZO 2014
Aggiornato:	Data :	Descrizione:	Redatto:	Controllato:	Approvato:	Scala: -



PROGETTISTA e RESP. INTEGRAZIONE PRESTAZIONI SPECIALISTICHE:


Dott. Ing. Enrico Ghislandi
Albo di Milano
N° A 16993

CONCESSIONARIA:

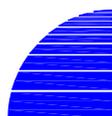

AUTOSTRADA ASTI - CUNEO S.p.A.

SCHEDA 1

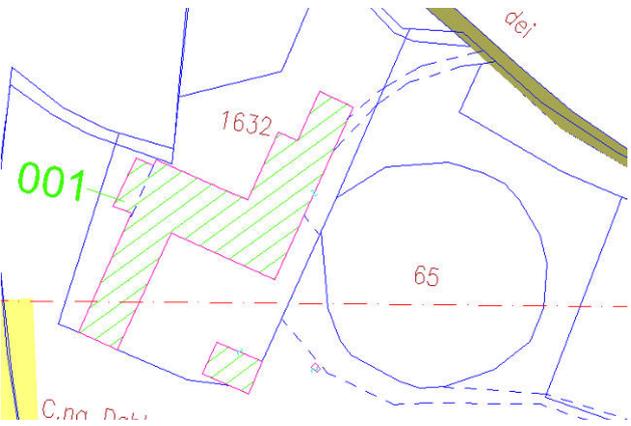COMUNE	LA MORRA	N. ORDINE EDIFICIO	00001
INDIRIZZO	Frazione Rivalta, 62		
UBICAZIONE	150m a nord dell'asse. Progr. 0+900		
STRALCIO PLANIMETRICO		VISTA FACCIATA PRINCIPALE	
			
DATA RILIEVO	Inizio: 24/08/2012	Fine: 24/08/2012	
PRESENTI AL RILIEVO			
<input checked="" type="checkbox"/> Rilevatore <input checked="" type="checkbox"/> Proprietario <input type="checkbox"/> Amministratore <input type="checkbox"/> Inquilino <input type="checkbox"/> Portinaio <input type="checkbox"/> Altro		Rilevatori: Ing. Luca Tranchero, Ing. Edoardo Turco Titolare azienda agricola cell. 333/2933204	
PROPRIETA'	PRIVATO <input checked="" type="checkbox"/> VARI <input type="checkbox"/> SOCIETA' <input type="checkbox"/> ENTE <input type="checkbox"/>		
NOME/RAGIONE SOCIALE: INDIRIZZO: Note:	Vedi visure catastali allegate		
<i>N.B.: In caso di più privati si allega elenco a parte</i>			
DATI di:	AMMINISTRATORE <input type="checkbox"/> REFERENTE <input type="checkbox"/> LEGALE RAPPRESENTANTE <input type="checkbox"/>		
NOME/RAGIONE SOCIALE: INDIRIZZO: Note:	Az. Agricola Battesiorio		
VINCOLI	SI <input type="checkbox"/> NO <input checked="" type="checkbox"/>	Tipo:	Note:
DATI CATASTALI	Vedere documentazione allegata: SI <input checked="" type="checkbox"/> NO <input type="checkbox"/>		
DATI GENERALI			
DESCRIZIONE SINTETICA DEL FABBRICATO	Il fabbricato è composto da più corpi distinti aventi funzioni e caratteristiche diverse. La presente scheda è relativa al corpo destinato a civile abitazione che indicheremo con il numero 00001a. Il fabbricato è costituito da tre porzioni addossate destinato il primo ad abitazione il secondo a ricovero mezzi ed il terzo a granaio		
ANNO DI COSTRUZIONE	1925/1948	Reale <input checked="" type="checkbox"/>	Approssimato <input type="checkbox"/>
PIANO MANSARDE	SI <input type="checkbox"/> NO <input checked="" type="checkbox"/>	N. PIANI FUORI TERRA	2
N. PIANI INTERRATI	0	N. PIANI SEMINTERRATI	0

N. ALLOGGI	1	N. ABITANTI	1 nucleo familiare
CANTINE	SI <input type="checkbox"/> NO <input checked="" type="checkbox"/>	N° livelli:	N° unità:
GARAGE	SI <input type="checkbox"/> NO <input checked="" type="checkbox"/>	N° livelli:	N° unità:
NOTE			
DESTINAZIONE D'USO			
TIPO		N. UNITA'	PIANO
<input checked="" type="checkbox"/> Civile abitazione <input type="checkbox"/> Attività commerciale <input type="checkbox"/> Edificio pubblico adibito ad uffici <input type="checkbox"/> Uffici privati/studi <input type="checkbox"/> Insediamento industriale <input type="checkbox"/> Edificio di culto <input type="checkbox"/> Ospedale/clinica <input type="checkbox"/> Parcheggio sotterraneo <input checked="" type="checkbox"/> Magazzino <input type="checkbox"/> Altro:		**	**
DENOMINAZIONE ATTIVITA'	STRUM. SENSIBILI	DESCRIZIONE	
**	SI <input type="checkbox"/> NO <input checked="" type="checkbox"/>	**	
**	SI <input type="checkbox"/> NO <input checked="" type="checkbox"/>	**	
**	SI <input type="checkbox"/> NO <input checked="" type="checkbox"/>	**	
INDIVIDUAZIONE DELLE CRITICITA'			
NON CORRISPONDENZA DATI	<input type="checkbox"/> Planimetrie <input type="checkbox"/> Numeri civici <input type="checkbox"/> Altro		
ALLACCI FOGNARI EDIFICI	Allacciamento alla fognatura pubblica: Data presente nella documentazione disponibile:		SI <input type="checkbox"/> NO <input checked="" type="checkbox"/>
	Corrispondenza tra dato rilevato e documentazione disponibile: NOTE: Fossa biologica		SI <input type="checkbox"/> NO <input checked="" type="checkbox"/>
ATTIVITA' COMMERCIALE O INDUSTRIALE (con cui ci sia interferenza)	Denominazione: ** Descrizione: ** Allacciamento alla fognatura pubblica: ** N. accessi carrai: ** N. accessi pedonali: ** Accessi secondari: SI <input type="checkbox"/> NO <input type="checkbox"/> Tipologia di traffico commerciale: **		
INFORMAZIONI COMPLEMENTARI			
POZZI	SI <input checked="" type="checkbox"/> NO <input type="checkbox"/> Non rilevabili <input type="checkbox"/>	GALLERIE O VUOTI	SI <input type="checkbox"/> NO <input checked="" type="checkbox"/> Non rilevabili <input type="checkbox"/>
Profondità presunta [m]: 25m Diametro [m]: 50cm In funzione: SI <input checked="" type="checkbox"/> NO <input type="checkbox"/> Non rilevabile <input type="checkbox"/> Note:		Profondità presunta [m]: Sezione [m]: In funzione: SI <input type="checkbox"/> NO <input type="checkbox"/> Non rilevabile <input type="checkbox"/> Note:	
CARATTERISTICHE STRUTTURALI E FINITURE			
STRUTTURA PORTANTE	<input checked="" type="checkbox"/> Muratura portante non armata <input type="checkbox"/> Cemento armato <input type="checkbox"/> Acciaio <input type="checkbox"/> Non rilevabile	<input type="checkbox"/> Muratura portante armata <input type="checkbox"/> Cemento armato e muratura <input type="checkbox"/> Cemento armato e acciaio <input type="checkbox"/> Altro:	
	Spessore muri portanti: 50cm Note: **		
SOLAI	<input type="checkbox"/> Cemento armato <input type="checkbox"/> Latero-cemento <input type="checkbox"/> Non rilevabile	<input checked="" type="checkbox"/> Laterizi <input type="checkbox"/> Legno <input type="checkbox"/> Altro:	

	Note: **	
TAMPONAMENTI	<input checked="" type="checkbox"/> Laterizio <input type="checkbox"/> Pietra <input type="checkbox"/> Non rilevabile	<input type="checkbox"/> Vetro <input type="checkbox"/> Legno <input type="checkbox"/> Altro:
	Note: **	
COPERTURA	<input type="checkbox"/> A terrazzo <input checked="" type="checkbox"/> Tegole coppi su struttura in legno <input type="checkbox"/> Tegole coppi su struttura in c.a.	<input type="checkbox"/> Struttura in acciaio <input type="checkbox"/> Shed in c.a. per capannoni <input type="checkbox"/> A volta per capannoni <input type="checkbox"/> Altro:
	Note: **	
RIVESTIMENTI	<input checked="" type="checkbox"/> Intonaco <input type="checkbox"/> Piastrelle <input type="checkbox"/> Misto	<input type="checkbox"/> Lastre pietra <input type="checkbox"/> Altro:
	Note: **	
FONDAZIONI		
STRUTTURA PORTANTE	<input type="checkbox"/> Dirette su plinti in c.a. <input type="checkbox"/> Dirette su travi in c.a. <input type="checkbox"/> Muro perimetrale in c.a. <input type="checkbox"/> Dirette su platea in c.a. <input checked="" type="checkbox"/> Dirette su plinti in muratura/pietra	<input type="checkbox"/> Dirette su travi in muratura/pietra <input type="checkbox"/> Indirette su pali in legno <input type="checkbox"/> Indirette su pali in c.a. <input type="checkbox"/> Indirette a pozzo <input type="checkbox"/> Non rilevabile
	Spessore muri portanti: 50cm Note: **	
FONTE INFORMAZIONI	<input type="checkbox"/> Disegno di progetto <input type="checkbox"/> Stima <input type="checkbox"/> Informazione diretta (costruttore) <input checked="" type="checkbox"/> Informazione indiretta (proprietario, amministratore, inquilini...)	
STATO DI CONSISTENZA		
PROGETTI DI: RISTRUTTURAZIONE <input type="checkbox"/> AMPLIAMENTO <input type="checkbox"/> CONSOLIDAZIONE <input type="checkbox"/>		
SI <input type="checkbox"/> NO <input checked="" type="checkbox"/> non si ha conoscenza <input type="checkbox"/>		
<input type="checkbox"/> Realizzato nel: <input type="checkbox"/> In corso <input type="checkbox"/> In progetto <input type="checkbox"/> Progetto in approvazione	<input type="checkbox"/> Riduzione struttura portante <input type="checkbox"/> Consolidamento struttura <input type="checkbox"/> Consolidamento fondazioni <input type="checkbox"/> Ristrutturazione facciata <input type="checkbox"/> Altro:	
Note: **		
EVENTUALI PERIZIE STATICHE: SI <input type="checkbox"/> NO <input checked="" type="checkbox"/> non si ha conoscenza <input type="checkbox"/>		
Documenti di riferimento: Descrizione:		
RIVESTIMENTI		
STATO DI CONSERVAZIONE	Buono <input type="checkbox"/> Ragionevole <input checked="" type="checkbox"/> Cattivo <input type="checkbox"/>	
ANOMALIE	<input type="checkbox"/> Umidità <input type="checkbox"/> Alterazione del calcestruzzo <input checked="" type="checkbox"/> Pittura in cattivo stato	<input type="checkbox"/> Piastrellatura fessurata <input type="checkbox"/> Piastrellatura con parti mancanti <input type="checkbox"/> Altro
	Note:	
STRUTTURE PORTANTI E TAMPONAMENTI		
STATO DI CONSERVAZIONE	Buono <input type="checkbox"/> Ragionevole <input checked="" type="checkbox"/> Cattivo <input type="checkbox"/>	
ANOMALIE	<input type="checkbox"/> Fessurazione diffusa	<input type="checkbox"/> Crepe diffuse

	<input type="checkbox"/> Famiglia di fessure principali <input type="checkbox"/> Alcune fessure <input type="checkbox"/> Fessura singola <input type="checkbox"/> Microfessure <input type="checkbox"/> Non rilevabili	<input type="checkbox"/> Famiglia di crepe principali <input type="checkbox"/> Alcune crepe <input type="checkbox"/> Crepa singola <input type="checkbox"/> C.a. degradato <input type="checkbox"/> Altro:
	Note:	
CAUSA	<input type="checkbox"/> Non evidenziabile <input type="checkbox"/> Senza causa apparente <input type="checkbox"/> Ritiro <input type="checkbox"/> Variazioni termiche <input type="checkbox"/> Giunto di dilatazione	<input type="checkbox"/> Cedimento generale fondazione <input type="checkbox"/> Cedimento di un pilastro <input type="checkbox"/> Coesistenza str. di diversa natura <input type="checkbox"/> Altro:
	Note:	
MONITORAGGIO IN ATTO	SI <input type="checkbox"/> NO <input checked="" type="checkbox"/> Non rilevabile <input type="checkbox"/>	Tipo:

DOCUMENTAZIONE FOTOGRAFICA



Vista di insieme



Particolare pozzo



Vista ricovero mezzi

DOCUMENTAZIONE GRAFICA

**

DOCUMENTAZIONE AMMINISTRATIVA


**

COMUNE	LA MORRA	N. ORDINE EDIFICIO	00001b
INDIRIZZO	Frazione Rivalta, 62		
UBICAZIONE	150m a nord dell'asse. Progr. 0+900		
STRALCIO PLANIMETRICO		VISTA FACCIATA PRINCIPALE	
DATA RILIEVO	Inizio: 24/08/2012	Fine: 24/08/2012	
PRESENTI AL RILIEVO			
<input checked="" type="checkbox"/> Rilevatore <input checked="" type="checkbox"/> Proprietario <input type="checkbox"/> Amministratore <input type="checkbox"/> Inquilino <input type="checkbox"/> Portinaio <input type="checkbox"/> Altro		Rilevatori: Ing. Luca Tranchero, Ing. Edoardo Turco Titolare azienda agricola cell. 333/2933204	
PROPRIETA'	PRIVATO <input checked="" type="checkbox"/> VARI <input type="checkbox"/> SOCIETA' <input type="checkbox"/> ENTE <input type="checkbox"/>		
NOME/RAGIONE SOCIALE: INDIRIZZO: Note:	Vedi visure catastali allegate		
<i>N.B.: In caso di più privati si allega elenco a parte</i>			
DATI di: AMMINISTRATORE <input type="checkbox"/> REFERENTE <input type="checkbox"/> LEGALE RAPPRESENTANTE <input type="checkbox"/>			
NOME/RAGIONE SOCIALE: INDIRIZZO: Note:	Az. Agricola Battesiorio		
VINCOLI	SI <input type="checkbox"/> NO <input checked="" type="checkbox"/>	Tipo:	Note:
DATI CATASTALI	Vedere documentazione allegata:		SI <input checked="" type="checkbox"/> NO <input type="checkbox"/>
DATI GENERALI			
DESCRIZIONE SINTETICA DEL FABBRICATO	La presente scheda è relativa al corpo che indicheremo con il numero 00001b. Il fabbricato è destinato a stalla		
ANNO DI COSTRUZIONE	1976	Reale <input checked="" type="checkbox"/>	Approssimato <input type="checkbox"/>
PIANO MANSARDE	SI <input type="checkbox"/> NO <input checked="" type="checkbox"/>	N. PIANI FUORI TERRA	2
N. PIANI INTERRATI	0	N. PIANI SEMINTERRATI	0
N. ALLOGGI	0	N. ABITANTI	0

CANTINE	SI <input type="checkbox"/> NO <input checked="" type="checkbox"/>	N° livelli:	N° unità:
GARAGE	SI <input type="checkbox"/> NO <input checked="" type="checkbox"/>	N° livelli:	N° unità:
NOTE			
DESTINAZIONE D'USO			
TIPO	N. UNITA'	PIANO	
<input type="checkbox"/> Civile abitazione <input type="checkbox"/> Attività commerciale <input type="checkbox"/> Edificio pubblico adibito ad uffici <input type="checkbox"/> Uffici privati/studi <input type="checkbox"/> Insediamento industriale <input type="checkbox"/> Edificio di culto <input type="checkbox"/> Ospedale/clinica <input type="checkbox"/> Parcheggio sotterraneo <input checked="" type="checkbox"/> Magazzino <input checked="" type="checkbox"/> Altro: stalla	**	**	
DENOMINAZIONE ATTIVITA'	STRUM. SENSIBILI	DESCRIZIONE	
**	SI <input type="checkbox"/> NO <input checked="" type="checkbox"/>	**	
**	SI <input type="checkbox"/> NO <input checked="" type="checkbox"/>	**	
**	SI <input type="checkbox"/> NO <input checked="" type="checkbox"/>	**	
INDIVIDUAZIONE DELLE CRITICITA'			
NON CORRISPONDENZA DATI	<input type="checkbox"/> Planimetrie <input type="checkbox"/> Numeri civici <input type="checkbox"/> Altro		
ALLACCI FOGNARI EDIFICI	Allacciamento alla fognatura pubblica: Data presente nella documentazione disponibile: Corrispondenza tra dato rilevato e documentazione disponibile:		SI <input type="checkbox"/> NO <input checked="" type="checkbox"/> SI <input type="checkbox"/> NO <input checked="" type="checkbox"/> SI <input type="checkbox"/> NO <input checked="" type="checkbox"/>
	NOTE: Fossa biologica		
ATTIVITA' COMMERCIALE O INDUSTRIALE (con cui ci sia interferenza)	Denominazione: ** Descrizione: ** Allacciamento alla fognatura pubblica: ** N. accessi carrai: ** N. accessi pedonali: ** Accessi secondari: SI <input type="checkbox"/> NO <input type="checkbox"/> Tipologia di traffico commerciale: **		
INFORMAZIONI COMPLEMENTARI			
POZZI	SI <input type="checkbox"/> NO <input checked="" type="checkbox"/> Non rilevabili <input type="checkbox"/>	GALLERIE O VUOTI	SI <input type="checkbox"/> NO <input checked="" type="checkbox"/> Non rilevabili <input type="checkbox"/>
Profondità presunta [m]: Diametro [m]: In funzione: SI <input type="checkbox"/> NO <input type="checkbox"/> Non rilevabile <input type="checkbox"/> Note:		Profondità presunta [m]: Sezione [m]: In funzione: SI <input type="checkbox"/> NO <input type="checkbox"/> Non rilevabile <input type="checkbox"/> Note:	
CARATTERISTICHE STRUTTURALI E FINITURE			
STRUTTURA PORTANTE	<input type="checkbox"/> Muratura portante non armata <input checked="" type="checkbox"/> Cemento armato <input type="checkbox"/> Acciaio <input type="checkbox"/> Non rilevabile	<input type="checkbox"/> Muratura portante armata <input type="checkbox"/> Cemento armato e muratura <input type="checkbox"/> Cemento armato e acciaio <input type="checkbox"/> Altro:	
	Spessore muri portanti: ** Note: **		
SOLAI	<input type="checkbox"/> Cemento armato <input checked="" type="checkbox"/> Latero-cemento <input type="checkbox"/> Non rilevabile	<input type="checkbox"/> Laterizi <input type="checkbox"/> Legno <input type="checkbox"/> Altro:	
	Note: **		

TAMPONAMENTI	<input checked="" type="checkbox"/> Laterizio <input type="checkbox"/> Pietra <input type="checkbox"/> Non rilevabile	<input type="checkbox"/> Vetro <input type="checkbox"/> Legno <input type="checkbox"/> Altro:
	Note: **	
COPERTURA	<input type="checkbox"/> A terrazzo <input checked="" type="checkbox"/> Tegole coppi su struttura in legno <input type="checkbox"/> Tegole coppi su struttura in c.a.	<input type="checkbox"/> Struttura in acciaio <input type="checkbox"/> Shed in c.a. per capannoni <input type="checkbox"/> A volta per capannoni <input type="checkbox"/> Altro:
	Note: **	
RIVESTIMENTI	<input checked="" type="checkbox"/> Intonaco <input type="checkbox"/> Piastrelle <input type="checkbox"/> Misto	<input type="checkbox"/> Lastre pietra <input type="checkbox"/> Altro:
	Note: **	
FONDAZIONI		
STRUTTURA PORTANTE	<input checked="" type="checkbox"/> Dirette su plinti in c.a. <input type="checkbox"/> Dirette su travi in c.a. <input type="checkbox"/> Muro perimetrale in c.a. <input type="checkbox"/> Dirette su platea in c.a. <input type="checkbox"/> Dirette su plinti in muratura/pietra	<input type="checkbox"/> Dirette su travi in muratura/pietra <input type="checkbox"/> Indirette su pali in legno <input type="checkbox"/> Indirette su pali in c.a. <input type="checkbox"/> Indirette a pozzo <input type="checkbox"/> Non rilevabile
	Spessore muri portanti: ** Note: **	
FONTE INFORMAZIONI	<input type="checkbox"/> Disegno di progetto <input type="checkbox"/> Stima <input type="checkbox"/> Informazione diretta (costruttore) <input checked="" type="checkbox"/> Informazione indiretta (proprietario, amministratore, inquilini...)	
STATO DI CONSISTENZA		
PROGETTI DI: RISTRUTTURAZIONE <input type="checkbox"/> AMPLIAMENTO <input type="checkbox"/> CONSOLIDAZIONE <input type="checkbox"/>		
SI <input type="checkbox"/> NO <input checked="" type="checkbox"/> non si ha conoscenza <input type="checkbox"/>		
<input type="checkbox"/> Realizzato nel: <input type="checkbox"/> In corso <input type="checkbox"/> In progetto <input type="checkbox"/> Progetto in approvazione	<input type="checkbox"/> Riduzione struttura portante <input type="checkbox"/> Consolidamento struttura <input type="checkbox"/> Consolidamento fondazioni <input type="checkbox"/> Ristrutturazione facciata <input type="checkbox"/> Altro:	
Note: **		
EVENTUALI PERIZIE STATICHE: SI <input type="checkbox"/> NO <input checked="" type="checkbox"/> non si ha conoscenza <input type="checkbox"/>		
Documenti di riferimento: Descrizione:		
RIVESTIMENTI		
STATO DI CONSERVAZIONE	Buono <input type="checkbox"/> Ragionevole <input checked="" type="checkbox"/> Cattivo <input type="checkbox"/>	
ANOMALIE	<input type="checkbox"/> Umidità <input type="checkbox"/> Alterazione del calcestruzzo <input checked="" type="checkbox"/> Pittura in cattivo stato	<input type="checkbox"/> Piastrellatura fessurata <input type="checkbox"/> Piastrellatura con parti mancanti <input type="checkbox"/> Altro
	Note:	
STRUTTURE PORTANTI E TAMPONAMENTI		
STATO DI CONSERVAZIONE	Buono <input type="checkbox"/> Ragionevole <input checked="" type="checkbox"/> Cattivo <input type="checkbox"/>	
ANOMALIE	<input type="checkbox"/> Fessurazione diffusa <input type="checkbox"/> Famiglia di fessure principali <input type="checkbox"/> Alcune fessure	<input type="checkbox"/> Crepe diffuse <input type="checkbox"/> Famiglia di crepe principali <input type="checkbox"/> Alcune crepe

	<input type="checkbox"/> Fessura singola <input type="checkbox"/> Microfessure <input type="checkbox"/> Non rilevabili	<input type="checkbox"/> Crepa singola <input type="checkbox"/> C.a. degradato <input type="checkbox"/> Altro:
	Note:	
CAUSA	<input type="checkbox"/> Non evidenziabile <input type="checkbox"/> Senza causa apparente <input type="checkbox"/> Ritiro <input type="checkbox"/> Variazioni termiche <input type="checkbox"/> Giunto di dilatazione	<input type="checkbox"/> Cedimento generale fondazione <input type="checkbox"/> Cedimento di un pilastro <input type="checkbox"/> Coesistenza str. di diversa natura <input type="checkbox"/> Altro:
	Note:	
MONITORAGGIO IN ATTO	SI <input type="checkbox"/> NO <input checked="" type="checkbox"/> Non rilevabile <input type="checkbox"/>	Tipo:
DOCUMENTAZIONE FOTOGRAFICA		
		
Vista laterale		
DOCUMENTAZIONE GRAFICA		
**		
DOCUMENTAZIONE AMMINISTRATIVA		
**		

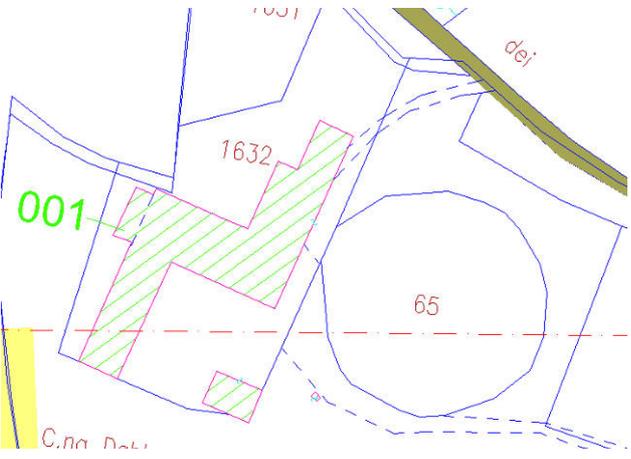COMUNE	LA MORRA	N. ORDINE EDIFICIO	00001c
INDIRIZZO	Frazione Rivalta, 62		
UBICAZIONE	150m a nord dell'asse. Progr. 0+900		
STRALCIO PLANIMETRICO		VISTA FACCIATA PRINCIPALE	
			
DATA RILIEVO	Inizio: 24/08/2012	Fine: 24/08/2012	
PRESENTI AL RILIEVO			
<input checked="" type="checkbox"/> Rilevatore <input checked="" type="checkbox"/> Proprietario <input type="checkbox"/> Amministratore <input type="checkbox"/> Inquilino <input type="checkbox"/> Portinaio <input type="checkbox"/> Altro		Rilevatori: Ing. Luca Tranchero, Ing. Edoardo Turco Titolare azienda agricola cell. 333/2933204	
PROPRIETA'	PRIVATO <input checked="" type="checkbox"/> VARI <input type="checkbox"/> SOCIETA' <input type="checkbox"/> ENTE <input type="checkbox"/>		
NOME/RAGIONE SOCIALE: INDIRIZZO: Note:	Vedi visure catastali allegate		
<i>N.B.: In caso di più privati si allega elenco a parte</i>			
DATI di: AMMINISTRATORE <input type="checkbox"/> REFERENTE <input type="checkbox"/> LEGALE RAPPRESENTANTE <input type="checkbox"/>			
NOME/RAGIONE SOCIALE: INDIRIZZO: Note:	Az. Agricola Battesiorio		
VINCOLI	SI <input type="checkbox"/> NO <input checked="" type="checkbox"/>	Tipo:	Note:
DATI CATASTALI		Vedere documentazione allegata: SI <input checked="" type="checkbox"/> NO <input type="checkbox"/>	
DATI GENERALI			
DESCRIZIONE SINTETICA DEL FABBRICATO	La presente scheda è relativa al corpo che indicheremo con il numero 00001c. Il fabbricato è destinato a magazzino		
ANNO DI COSTRUZIONE	1954	Reale <input checked="" type="checkbox"/>	Approssimato <input type="checkbox"/>
PIANO MANSARDE	SI <input type="checkbox"/> NO <input checked="" type="checkbox"/>	N. PIANI FUORI TERRA	1
N. PIANI INTERRATI	0	N. PIANI SEMINTERRATI	0
N. ALLOGGI	0	N. ABITANTI	0

CANTINE	SI <input type="checkbox"/> NO <input checked="" type="checkbox"/>	N° livelli:	N° unità:
GARAGE	SI <input type="checkbox"/> NO <input checked="" type="checkbox"/>	N° livelli:	N° unità:
NOTE			
DESTINAZIONE D'USO			
TIPO	N. UNITA'	PIANO	
<input type="checkbox"/> Civile abitazione <input type="checkbox"/> Attività commerciale <input type="checkbox"/> Edificio pubblico adibito ad uffici <input type="checkbox"/> Uffici privati/studi <input type="checkbox"/> Insediamento industriale <input type="checkbox"/> Edificio di culto <input type="checkbox"/> Ospedale/clinica <input type="checkbox"/> Parcheggio sotterraneo <input checked="" type="checkbox"/> Magazzino <input type="checkbox"/> Altro	**	**	
DENOMINAZIONE ATTIVITA'	STRUM. SENSIBILI	DESCRIZIONE	
**	SI <input type="checkbox"/> NO <input checked="" type="checkbox"/>	**	
**	SI <input type="checkbox"/> NO <input checked="" type="checkbox"/>	**	
**	SI <input type="checkbox"/> NO <input checked="" type="checkbox"/>	**	
INDIVIDUAZIONE DELLE CRITICITA'			
NON CORRISPONDENZA DATI	<input type="checkbox"/> Planimetrie <input type="checkbox"/> Numeri civici <input type="checkbox"/> Altro		
ALLACCI FOGNARI EDIFICI	Allacciamento alla fognatura pubblica: Data presente nella documentazione disponibile: Corrispondenza tra dato rilevato e documentazione disponibile:		SI <input type="checkbox"/> NO <input checked="" type="checkbox"/> SI <input type="checkbox"/> NO <input checked="" type="checkbox"/> SI <input type="checkbox"/> NO <input checked="" type="checkbox"/>
	NOTE: **		
ATTIVITA' COMMERCIALE O INDUSTRIALE (con cui ci sia interferenza)	Denominazione: ** Descrizione: ** Allacciamento alla fognatura pubblica: ** N. accessi carrai: ** N. accessi pedonali: ** Accessi secondari: SI <input type="checkbox"/> NO <input type="checkbox"/> Tipologia di traffico commerciale: **		
INFORMAZIONI COMPLEMENTARI			
POZZI	SI <input type="checkbox"/> NO <input checked="" type="checkbox"/> Non rilevabili <input type="checkbox"/>	GALLERIE O VUOTI	SI <input type="checkbox"/> NO <input checked="" type="checkbox"/> Non rilevabili <input type="checkbox"/>
Profondità presunta [m]: Diametro [m]: In funzione: SI <input type="checkbox"/> NO <input type="checkbox"/> Non rilevabile <input type="checkbox"/> Note:	Profondità presunta [m]: Sezione [m]: In funzione: SI <input type="checkbox"/> NO <input type="checkbox"/> Non rilevabile <input type="checkbox"/> Note:		
CARATTERISTICHE STRUTTURALI E FINITURE			
STRUTTURA PORTANTE	<input checked="" type="checkbox"/> Muratura portante non armata <input type="checkbox"/> Cemento armato <input type="checkbox"/> Acciaio <input type="checkbox"/> Non rilevabile	<input type="checkbox"/> Muratura portante armata <input type="checkbox"/> Cemento armato e muratura <input type="checkbox"/> Cemento armato e acciaio <input type="checkbox"/> Altro:	
	Spessore muri portanti: ** Note: **		
SOLAI	<input type="checkbox"/> Cemento armato <input type="checkbox"/> Latero-cemento <input type="checkbox"/> Non rilevabile	<input checked="" type="checkbox"/> Laterizi <input type="checkbox"/> Legno <input type="checkbox"/> Altro:	
	Note: **		

TAMPONAMENTI	<input checked="" type="checkbox"/> Laterizio <input type="checkbox"/> Pietra <input type="checkbox"/> Non rilevabile	<input type="checkbox"/> Vetro <input type="checkbox"/> Legno <input type="checkbox"/> Altro:
	Note:**	
COPERTURA	<input type="checkbox"/> A terrazzo <input checked="" type="checkbox"/> Tegole coppi su struttura in legno <input type="checkbox"/> Tegole coppi su struttura in c.a.	<input type="checkbox"/> Struttura in acciaio <input type="checkbox"/> Shed in c.a. per capannoni <input type="checkbox"/> A volta per capannoni <input type="checkbox"/> Altro:
	Note: **	
RIVESTIMENTI	<input type="checkbox"/> Intonaco <input type="checkbox"/> Piastrelle <input type="checkbox"/> Misto	<input type="checkbox"/> Lastre pietra <input type="checkbox"/> Altro:
	Note: Mattoni a vista	
FONDAZIONI		
STRUTTURA PORTANTE	<input type="checkbox"/> Dirette su plinti in c.a. <input type="checkbox"/> Dirette su travi in c.a. <input type="checkbox"/> Muro perimetrale in c.a. <input type="checkbox"/> Dirette su platea in c.a. <input checked="" type="checkbox"/> Dirette su plinti in muratura/pietra	<input type="checkbox"/> Dirette su travi in muratura/pietra <input type="checkbox"/> Indirette su pali in legno <input type="checkbox"/> Indirette su pali in c.a. <input type="checkbox"/> Indirette a pozzo <input type="checkbox"/> Non rilevabile
	Spessore muri portanti: ** Note: **	
FONTE INFORMAZIONI	<input type="checkbox"/> Disegno di progetto <input type="checkbox"/> Stima <input type="checkbox"/> Informazione diretta (costruttore) <input checked="" type="checkbox"/> Informazione indiretta (proprietario, amministratore, inquilini...)	
STATO DI CONSISTENZA		
PROGETTI DI: RISTRUTTURAZIONE <input type="checkbox"/> AMPLIAMENTO <input type="checkbox"/> CONSOLIDAZIONE <input type="checkbox"/>		
SI <input checked="" type="checkbox"/> NO <input type="checkbox"/> non si ha conoscenza <input type="checkbox"/>		
<input type="checkbox"/> Realizzato nel: <input type="checkbox"/> In corso <input type="checkbox"/> In progetto <input type="checkbox"/> Progetto in approvazione	<input type="checkbox"/> Riduzione struttura portante <input type="checkbox"/> Consolidamento struttura <input type="checkbox"/> Consolidamento fondazioni <input type="checkbox"/> Ristrutturazione facciata <input type="checkbox"/> Altro:	
Note: Concessione per rifacimento portico		
EVENTUALI PERIZIE STATICHE: SI <input type="checkbox"/> NO <input checked="" type="checkbox"/> non si ha conoscenza <input type="checkbox"/>		
Documenti di riferimento: Descrizione:		
RIVESTIMENTI		
STATO DI CONSERVAZIONE	Buono <input type="checkbox"/> Ragionevole <input checked="" type="checkbox"/> Cattivo <input type="checkbox"/>	
ANOMALIE	<input type="checkbox"/> Umidità <input type="checkbox"/> Alterazione del calcestruzzo <input type="checkbox"/> Pittura in cattivo stato	<input type="checkbox"/> Piastrellatura fessurata <input type="checkbox"/> Piastrellatura con parti mancanti <input type="checkbox"/> Altro
	Note:	
STRUTTURE PORTANTI E TAMPONAMENTI		
STATO DI CONSERVAZIONE	Buono <input type="checkbox"/> Ragionevole <input checked="" type="checkbox"/> Cattivo <input type="checkbox"/>	
ANOMALIE	<input type="checkbox"/> Fessurazione diffusa <input type="checkbox"/> Famiglia di fessure principali <input type="checkbox"/> Alcune fessure	<input type="checkbox"/> Crepe diffuse <input type="checkbox"/> Famiglia di crepe principali <input type="checkbox"/> Alcune crepe

	<input type="checkbox"/> Fessura singola <input type="checkbox"/> Microfessure <input type="checkbox"/> Non rilevabili	<input type="checkbox"/> Crepa singola <input type="checkbox"/> C.a. degradato <input type="checkbox"/> Altro:
	Note:	
CAUSA	<input type="checkbox"/> Non evidenziabile <input type="checkbox"/> Senza causa apparente <input type="checkbox"/> Ritiro <input type="checkbox"/> Variazioni termiche <input type="checkbox"/> Giunto di dilatazione	<input type="checkbox"/> Cedimento generale fondazione <input type="checkbox"/> Cedimento di un pilastro <input type="checkbox"/> Coesistenza str. di diversa natura <input type="checkbox"/> Altro:
	Note:	
MONITORAGGIO IN ATTO	SI <input type="checkbox"/> NO <input checked="" type="checkbox"/> Non rilevabile <input type="checkbox"/>	Tipo:
DOCUMENTAZIONE FOTOGRAFICA		
**		
DOCUMENTAZIONE GRAFICA		
**		
DOCUMENTAZIONE AMMINISTRATIVA		
**		

Agenzia del Territorio
CATASTO FABBRICATI
Ufficio Provinciale di
Cuneo

ELABORATO PLANIMETRICO

Compilato da:
Oberto Giorgio

Iscritto all'albo:
Geometri

Prov. Cuneo

N. 1949

Comune di La Morra

Sezione: Foglio: 3

Particella: 1632


Protocollo n. CN0195381 del 28/05/2008

Tipo Mappale n. 104162 del 14/03/2008

Dimostrazione grafica dei subalterni

Scala 1 : 500

Catasto dei Fabbricati - Situazione al 09/08/2012 - Comune di LA MORRA (E430) - < Foglio: 3 - Particella: 1632 - Elaborato planimetrico >

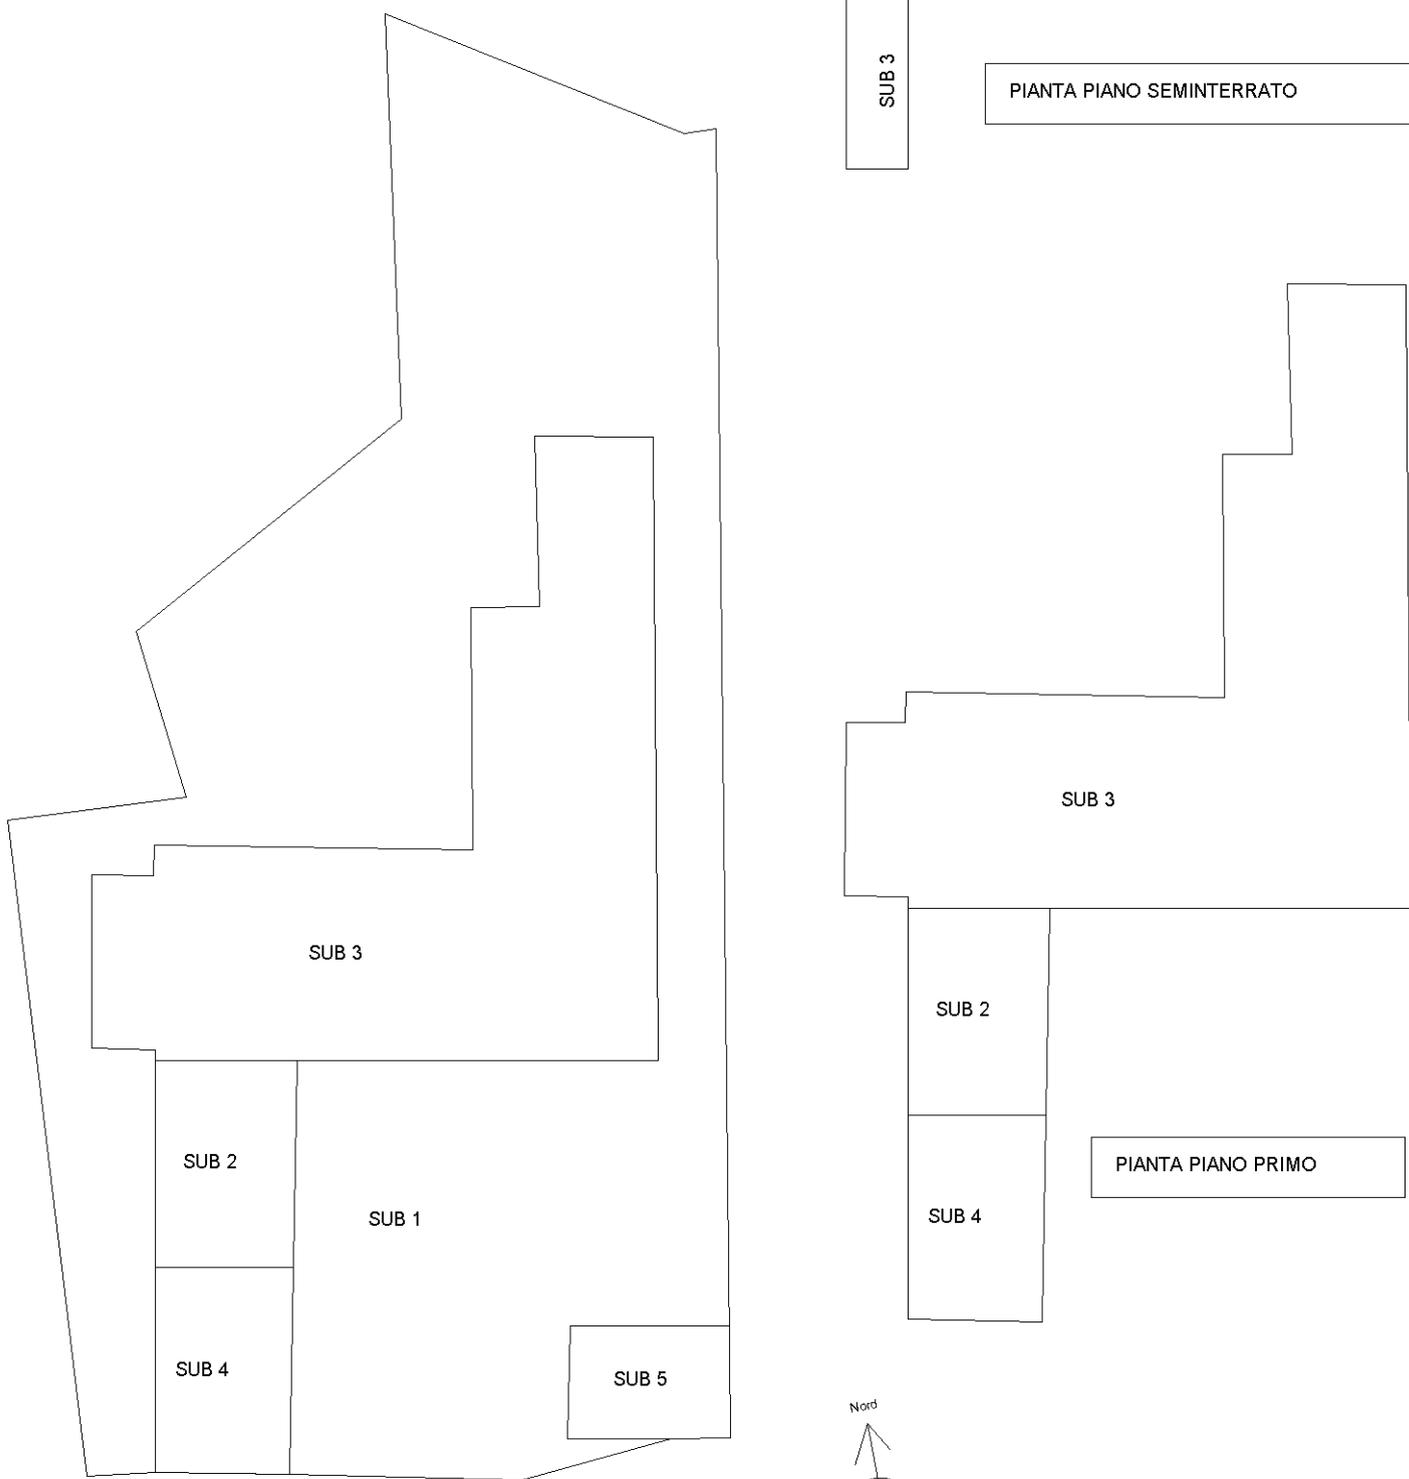

Ultima planimetria in **PIANTA PIANO TERRA**

Dati della richiesta

Catasto: FABBRICATI

Comune: LA MORRA (E430) (CN)

Foglio: 3

Particella: 1632

Elenco Unità Immobiliari Individuate											
N.	Foglio	Particella	Sub	Z.C.	Categoria	Classe	Consistenza	Partita	Rendita(Euro)	Rendita(Lire)	Indirizzo
1	3	1632	2		A/3	U	8,5 vani		338,02	654.500	FRAZIONE RIVALTA, 62 Piano T-1
2	3	1632	3		D/10				4.784,00	9.263.116	FRAZIONE RIVALTA, 62 Piano S1-T - 1
3	3	1632	4		D/10				750,00	1.452.203	FRAZIONE RIVALTA, 62 Piano T-1
4	3	1632	5		D/10				212,00	410.489	FRAZIONE RIVALTA, 62 Piano T
5	3	1632	1					A			FRAZIONE RIVALTA, 62 Piano T

Ufficio Provinciale di: CUNEO

Comune di: LA MORRA

Elenco Subalterni

ACCERTAMENTO DELLA PROPRIETA IMMOBILIARE URBANA

ELENCO DEI SUBALTERNI ASSEGNATI

Comune		Sezione	Foglio	Particella		Tipo mappale	del:
LA MORRA			3	1632		104162	
Sub	UBICAZIONE via/piazza	n°civ	Piani	Scala	Int.	DESCRIZIONE	
1			T			BENE COMUNE NON CENSIBILE	
2	regione rivalta	62	T-1			ABITAZIONE DI TIPO ECONOMICO	
3	regione rivalta	62	S1-T1			AZIENDA AGRICOLA DI ALLEVAMENTO BOVINI	
4	regione rivalta	62	T-1			AZIENDA AGRICOLA	
5	regione rivalta	62	T			AZIENDA AGRICOLA	

Rilasciata da: **Servizio Telematico**

Visura per immobile

Situazione degli atti informatizzati al 08/08/2012

Dati della richiesta	Comune di LA MORRA (Codice: E430)
	Provincia di CUNEO
Catasto Fabbricati	Foglio: 3 Particella: 1632 Sub.: 2

Unità immobiliare

N.	DATI IDENTIFICATIVI				DATI DI CLASSAMENTO							DATI DERIVANTI DA
	Sezione Urbana	Foglio	Particella	Sub	Zona Cens.	Micro Zona	Categoria	Classe	Consistenza	Rendita		
1		3	1632	2			A/3	U	8,5 vani		Euro 338,02	VARIAZIONE TOPONOMASTICA del 04/03/2011 n . 65176 .1/2011 in atti dal 04/03/2011 (protocollo n . CN0142156) VARIAZIONE DI TOPONOMASTICA RICHIESTA DAL COMUNE
Indirizzo		FRAZIONE RIVALTA n. 62 piano: T-1;										
Annotazioni		Classamento e rendita validati (D.M. 701/94)										

INTESTATI

N.	DATI ANAGRAFICI	CODICE FISCALE	DIRITTI E ONERI REALI
1	BURZIO Mario nato a BRA il 15/08/1961	BRZMRA61M15B111G*	(1) Proprieta` per 1/3
2	BURZIO Sergio nato a ALBA il 13/05/1960	BRZSRG60E13A124L*	(1) Proprieta` per 1/3
3	CHIESA Adelina nata a MONTICELLO D' ALBA il 06/01/1934	CHSDLN34A46F669S*	(1) Proprieta` per 1/3
DATI DERIVANTI DA		COSTITUZIONE del 28/05/2008 n. 4368.1/2008 in atti dal 28/05/2008 (protocollo n. CN0195381) COSTITUZIONE	

 Rilasciata da: **Servizio Telematico**

Visura per immobile

Situazione degli atti informatizzati al 08/08/2012

Dati della richiesta	Comune di LA MORRA (Codice: E430)
Catasto Fabbricati	Provincia di CUNEO
	Foglio: 3 Particella: 1632 Sub.: 3

Unità immobiliare

N.	DATI IDENTIFICATIVI				DATI DI CLASSAMENTO							DATI DERIVANTI DA
	Sezione Urbana	Foglio	Particella	Sub	Zona Cens.	Micro Zona	Categoria	Classe	Consistenza	Rendita		
1		3	1632	3			D/10				Euro 4.784,00	VARIAZIONE TOPONOMASTICA del 04/03/2011 n . 65181 .1/2011 in atti dal 04/03/2011 (protocollo n . CN0142164) VARIAZIONE DI TOPONOMASTICA RICHIESTA DAL COMUNE
Indirizzo		FRAZIONE RIVALTA n. 62 piano: S1-T-1;										
Annotazioni		Classamento e rendita validati (D.M. 701/94)										

INTESTATI

N.	DATI ANAGRAFICI	CODICE FISCALE	DIRITTI E ONERI REALI
1	BURZIO Mario nato a BRA il 15/08/1961	BRZMRA61M15B111G*	(1) Proprieta` per 1/3
2	BURZIO Sergio nato a ALBA il 13/05/1960	BRZSRG60E13A124L*	(1) Proprieta` per 1/3
3	CHIESA Adelina nata a MONTICELLO D' ALBA il 06/01/1934	CHSDLN34A46F669S*	(1) Proprieta` per 1/3
DATI DERIVANTI DA		COSTITUZIONE del 28/05/2008 n. 4368.1/2008 in atti dal 28/05/2008 (protocollo n. CN0195381) COSTITUZIONE	

 Rilasciata da: **Servizio Telematico**

Visura per immobile

Situazione degli atti informatizzati al 08/08/2012

Dati della richiesta	Comune di LA MORRA (Codice: E430)
	Provincia di CUNEO
Catasto Fabbricati	Foglio: 3 Particella: 1632 Sub.: 4

Unità immobiliare

N.	DATI IDENTIFICATIVI				DATI DI CLASSAMENTO							DATI DERIVANTI DA
	Sezione Urbana	Foglio	Particella	Sub	Zona Cens.	Micro Zona	Categoria	Classe	Consistenza		Rendita	
1		3	1632	4			D/10				Euro 750,00	VARIAZIONE TOPONOMASTICA del 04/03/2011 n . 65183 .1/2011 in atti dal 04/03/2011 (protocollo n . CN0142167) VARIAZIONE DI TOPONOMASTICA RICHIESTA DAL COMUNE
Indirizzo				FRAZIONE RIVALTA n. 62 piano: T-1;								
Annotazioni				Classamento e rendita validati (D.M. 701/94)								

INTESTATI

N.	DATI ANAGRAFICI	CODICE FISCALE	DIRITTI E ONERI REALI
1	BURZIO Mario nato a BRA il 15/08/1961	BRZMRA61M15B111G*	(1) Proprieta` per 1/3
2	BURZIO Sergio nato a ALBA il 13/05/1960	BRZSRG60E13A124L*	(1) Proprieta` per 1/3
3	CHIESA Adelina nata a MONTICELLO D'ALBA il 06/01/1934	CHSDLN34A46F669S*	(1) Proprieta` per 1/3
DATI DERIVANTI DA		COSTITUZIONE del 28/05/2008 n. 4368.1/2008 in atti dal 28/05/2008 (protocollo n. CN0195381) COSTITUZIONE	

 Rilasciata da: **Servizio Telematico**

Visura per immobile

Situazione degli atti informatizzati al 08/08/2012

Dati della richiesta	Comune di LA MORRA (Codice: E430)
Catasto Fabbricati	Provincia di CUNEO
	Foglio: 3 Particella: 1632 Sub.: 5

Unità immobiliare

N.	DATI IDENTIFICATIVI				DATI DI CLASSAMENTO							DATI DERIVANTI DA
	Sezione Urbana	Foglio	Particella	Sub	Zona Cens.	Micro Zona	Categoria	Classe	Consistenza	Rendita		
1		3	1632	5			D/10				Euro 212,00	VARIAZIONE TOPONOMASTICA del 04/03/2011 n . 65184 .1/2011 in atti dal 04/03/2011 (protocollo n . CN0142168) VARIAZIONE DI TOPONOMASTICA RICHIESTA DAL COMUNE
Indirizzo		FRAZIONE RIVALTA n. 62 piano: T;										
Annotazioni		Classamento e rendita validati (D.M. 701/94)										

INTESTATI

N.	DATI ANAGRAFICI	CODICE FISCALE	DIRITTI E ONERI REALI
1	BURZIO Mario nato a BRA il 15/08/1961	BRZMRA61M15B111G*	(1) Proprieta` per 1/3
2	BURZIO Sergio nato a ALBA il 13/05/1960	BRZSRG60E13A124L*	(1) Proprieta` per 1/3
3	CHIESA Adelina nata a MONTICELLO D'ALBA il 06/01/1934	CHSDLN34A46F669S*	(1) Proprieta` per 1/3
DATI DERIVANTI DA		COSTITUZIONE del 28/05/2008 n. 4368.1/2008 in atti dal 28/05/2008 (protocollo n. CN0195381) COSTITUZIONE	

 Rilasciata da: **Servizio Telematico**

SCHEDA 2

COMUNE	LA MORRA	N. ORDINE EDIFICIO	00002
INDIRIZZO	Frazione Rivalta, 62		
UBICAZIONE	10m a sud dell'asse. Progr. 1+200		
STRALCIO PLANIMETRICO		VISTA FACCIATA PRINCIPALE	
DATA RILIEVO	Inizio: 24/08/2012	Fine: 24/08/2012	
PRESENTI AL RILIEVO			
<input checked="" type="checkbox"/> Rilevatore <input checked="" type="checkbox"/> Proprietario <input type="checkbox"/> Amministratore <input type="checkbox"/> Inquilino <input type="checkbox"/> Portinaio <input type="checkbox"/> Altro		Rilevatori: Ing. Luca Tranchero, Ing. Edoardo Turco Proprietario: Burzio Mario (cell. 333/2933204)	
PROPRIETA'	PRIVATO <input checked="" type="checkbox"/> VARI <input type="checkbox"/> SOCIETA' <input type="checkbox"/> ENTE <input type="checkbox"/>		
NOME/RAGIONE SOCIALE: INDIRIZZO: Note:	Vedi visure catastali allegate		
<i>N.B.: In caso di più privati si allega elenco a parte</i>			
DATI di: AMMINISTRATORE <input type="checkbox"/> REFERENTE <input type="checkbox"/> LEGALE RAPPRESENTANTE <input type="checkbox"/>			
NOME/RAGIONE SOCIALE: INDIRIZZO: Note:			
VINCOLI	SI <input type="checkbox"/> NO <input checked="" type="checkbox"/>	Tipo:	Note:
DATI CATASTALI	Vedere documentazione allegata: SI <input checked="" type="checkbox"/> NO <input type="checkbox"/>		
DATI GENERALI			
DESCRIZIONE SINTETICA DEL FABBRICATO	Villa unifamiliare		
ANNO DI COSTRUZIONE	**	Reale <input checked="" type="checkbox"/>	Approssimato <input type="checkbox"/>

PIANO MANSARDE	SI <input type="checkbox"/> NO <input checked="" type="checkbox"/>	N. PIANI FUORI TERRA	2
N. PIANI INTERRATI	0	N. PIANI SEMINTERRATI	0
N. ALLOGGI	0	N. ABITANTI	0
CANTINE	SI <input type="checkbox"/> NO <input checked="" type="checkbox"/>	N° livelli:	N° unità:
GARAGE	SI <input type="checkbox"/> NO <input checked="" type="checkbox"/>	N° livelli:	N° unità:
NOTE			

DESTINAZIONE D'USO

TIPO	N. UNITA'	PIANO
<input checked="" type="checkbox"/> Civile abitazione <input type="checkbox"/> Attività commerciale <input type="checkbox"/> Edificio pubblico adibito ad uffici <input type="checkbox"/> Uffici privati/studi <input type="checkbox"/> Insediamento industriale <input type="checkbox"/> Edificio di culto <input type="checkbox"/> Ospedale/clinica <input type="checkbox"/> Parcheggio sotterraneo <input type="checkbox"/> Magazzino <input type="checkbox"/> Altro:	**	**

DENOMINAZIONE ATTIVITA'	STRUM. SENSIBILI	DESCRIZIONE
**	SI <input type="checkbox"/> NO <input checked="" type="checkbox"/>	**
**	SI <input type="checkbox"/> NO <input checked="" type="checkbox"/>	**
**	SI <input type="checkbox"/> NO <input checked="" type="checkbox"/>	**

INDIVIDUAZIONE DELLE CRITICITA'

NON CORRISPONDENZA DATI	<input type="checkbox"/> Planimetrie <input type="checkbox"/> Numeri civici <input type="checkbox"/> Altro
ALLACCI FOGNARI EDIFICI	Allacciamento alla fognatura pubblica: SI <input type="checkbox"/> NO <input checked="" type="checkbox"/> Data presente nella documentazione disponibile: SI <input type="checkbox"/> NO <input checked="" type="checkbox"/> Corrispondenza tra dato rilevato e documentazione disponibile: SI <input type="checkbox"/> NO <input checked="" type="checkbox"/> NOTE: Fossa biologica
ATTIVITA' COMMERCIALE O INDUSTRIALE (con cui ci sia interferenza)	Denominazione: ** Descrizione: ** Allacciamento alla fognatura pubblica: ** N. accessi carrai: ** N. accessi pedonali: ** Accessi secondari: SI <input type="checkbox"/> NO <input type="checkbox"/> Tipologia di traffico commerciale: **

INFORMAZIONI COMPLEMENTARI

POZZI	SI <input type="checkbox"/> NO <input type="checkbox"/> Non rilevabili <input type="checkbox"/>	GALLERIE O VUOTI	SI <input type="checkbox"/> NO <input checked="" type="checkbox"/> Non rilevabili <input type="checkbox"/>
Profondità presunta [m]: Diametro [m]: In funzione: SI <input type="checkbox"/> NO <input checked="" type="checkbox"/> Non rilevabile <input type="checkbox"/> Note:	Profondità presunta [m]: Sezione [m]: In funzione: SI <input type="checkbox"/> NO <input type="checkbox"/> Non rilevabile <input type="checkbox"/> Note:		

CARATTERISTICHE STRUTTURALI E FINITURE

STRUTTURA PORTANTE	<input type="checkbox"/> Muratura portante non armata <input checked="" type="checkbox"/> Cemento armato <input type="checkbox"/> Acciaio <input type="checkbox"/> Non rilevabile	<input type="checkbox"/> Muratura portante armata <input type="checkbox"/> Cemento armato e muratura <input type="checkbox"/> Cemento armato e acciaio <input type="checkbox"/> Altro:
Spessore muri portanti: ** Note: **		

SOLAI	<input type="checkbox"/> Cemento armato <input checked="" type="checkbox"/> Latero-cemento <input type="checkbox"/> Non rilevabile	<input type="checkbox"/> Laterizi <input type="checkbox"/> Legno <input type="checkbox"/> Altro:
	Note: **	
TAMPONAMENTI	<input checked="" type="checkbox"/> Laterizio <input type="checkbox"/> Pietra <input type="checkbox"/> Non rilevabile	<input type="checkbox"/> Vetro <input type="checkbox"/> Legno <input type="checkbox"/> Altro:
	Note:**	
COPERTURA	<input type="checkbox"/> A terrazzo <input checked="" type="checkbox"/> Tegole coppi su struttura in legno <input type="checkbox"/> Tegole coppi su struttura in c.a.	<input type="checkbox"/> Struttura in acciaio <input type="checkbox"/> Shed in c.a. per capannoni <input type="checkbox"/> A volta per capannoni <input type="checkbox"/> Altro:
	Note: **	
RIVESTIMENTI	<input checked="" type="checkbox"/> Intonaco <input type="checkbox"/> Piastrelle <input type="checkbox"/> Misto	<input type="checkbox"/> Lastre pietra <input type="checkbox"/> Altro:
	Note: Ancora da ultimare	
FONDAZIONI		
STRUTTURA PORTANTE	<input type="checkbox"/> Dirette su plinti in c.a. <input type="checkbox"/> Dirette su travi in c.a. <input type="checkbox"/> Muro perimetrale in c.a. <input type="checkbox"/> Dirette su platea in c.a. <input checked="" type="checkbox"/> Dirette su plinti in muratura/pietra	<input type="checkbox"/> Dirette su travi in muratura/pietra <input type="checkbox"/> Indirette su pali in legno <input type="checkbox"/> Indirette su pali in c.a. <input type="checkbox"/> Indirette a pozzo <input type="checkbox"/> Non rilevabile
	Spessore muri portanti: ** Note: **	
FONTE INFORMAZIONI	<input type="checkbox"/> Disegno di progetto <input type="checkbox"/> Stima <input type="checkbox"/> Informazione diretta (costruttore) <input checked="" type="checkbox"/> Informazione indiretta (proprietario, amministratore, inquilini...)	
STATO DI CONSISTENZA		
PROGETTI DI: RISTRUTTURAZIONE <input type="checkbox"/> AMPLIAMENTO <input type="checkbox"/> CONSOLIDAZIONE <input type="checkbox"/>		
SI <input type="checkbox"/> NO <input checked="" type="checkbox"/> non si ha conoscenza <input type="checkbox"/>		
<input type="checkbox"/> Realizzato nel: <input type="checkbox"/> In corso <input type="checkbox"/> In progetto <input type="checkbox"/> Progetto in approvazione	<input type="checkbox"/> Riduzione struttura portante <input type="checkbox"/> Consolidamento struttura <input type="checkbox"/> Consolidamento fondazioni <input type="checkbox"/> Ristrutturazione facciata <input type="checkbox"/> Altro:	
Note: **		
EVENTUALI PERIZIE STATICHE: SI <input type="checkbox"/> NO <input checked="" type="checkbox"/> non si ha conoscenza <input type="checkbox"/>		
Documenti di riferimento: Descrizione:		
RIVESTIMENTI		
STATO DI CONSERVAZIONE	Buono <input checked="" type="checkbox"/> Ragionevole <input type="checkbox"/> Cattivo <input type="checkbox"/>	
ANOMALIE	<input type="checkbox"/> Umidità <input type="checkbox"/> Alterazione del calcestruzzo <input type="checkbox"/> Pittura in cattivo stato	<input type="checkbox"/> Piastrellatura fessurata <input type="checkbox"/> Piastrellatura con parti mancanti <input type="checkbox"/> Altro
	Note: Pittura ancora da ultimare	


STRUTTURE PORTANTI E TAMPONAMENTI			
STATO DI CONSERVAZIONE	Buono ✓	Ragionevole □	Cattivo □
ANOMALIE	<input type="checkbox"/> Fessurazione diffusa <input type="checkbox"/> Famiglia di fessure principali <input type="checkbox"/> Alcune fessure <input type="checkbox"/> Fessura singola <input type="checkbox"/> Microfessure <input type="checkbox"/> Non rilevabili	<input type="checkbox"/> Crepe diffuse <input type="checkbox"/> Famiglia di crepe principali <input type="checkbox"/> Alcune crepe <input type="checkbox"/> Crepa singola <input type="checkbox"/> C.a. degradato <input type="checkbox"/> Altro:	
	Note: Nessuna anomalia rilevata		
CAUSA	<input type="checkbox"/> Non evidenziabile <input type="checkbox"/> Senza causa apparente <input type="checkbox"/> Ritiro <input type="checkbox"/> Variazioni termiche <input type="checkbox"/> Giunto di dilatazione	<input type="checkbox"/> Cedimento generale fondazione <input type="checkbox"/> Cedimento di un pilastro <input type="checkbox"/> Coesistenza str. di diversa natura <input type="checkbox"/> Altro:	
	Note:		
MONITORAGGIO IN ATTO	SI □	NO ✓	Non rilevabile □
Tipo:			
DOCUMENTAZIONE FOTOGRAFICA			
**			
DOCUMENTAZIONE GRAFICA			
**			
DOCUMENTAZIONE AMMINISTRATIVA			
**			

ELABORATO PLANIMETRICO	
Compilato da: Oberto Giorgio	
Iscritto all'albo: Geometri	
Prov. Cuneo	N. 1949


Agenzia del Territorio
CATASTO FABBRICATI
Ufficio Provinciale di
Cuneo

Comune di La Morra	Protocollo n. CN0193589 del 27/05/2008
Sezione: Foglio: 3 Particella: 1626	Tipo Mappale n. 104136 del 14/03/2008
Dimostrazione grafica dei subalterni	
Scala 1 : 500	

Catasto dei Fabbricati - Situazione al 09/08/2012 - Comune di LA MORRA (E430) - < Foglio: 3 - Particella: 1626 - Elaborato planimetrico >

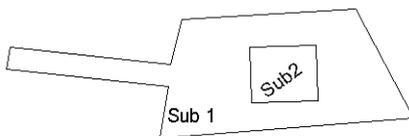

PIANTA PIANO TERRA

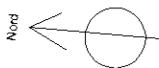

Ultima planimetria in atti

Dati della richiesta

Catasto: FABBRICATI

Comune: LA MORRA (E430) (CN)

Foglio: 3

Particella: 1626

Elenco Unità Immobiliari Individuate											
N.	Foglio	Particella	Sub	Z.C.	Categoria	Classe	Consistenza	Partita	Rendita(Euro)	Rendita(Lire)	Indirizzo
1	3	1626	2		F/3						FRAZIONE RIVALTA, 62/A Piano S1-T
2	3	1626	1					A			FRAZIONE RIVALTA, 62/A Piano T

Ufficio Provinciale di: CUNEO

Comune di: LA MORRA

Elenco Subalterni

ACCERTAMENTO DELLA PROPRIETA IMMOBILIARE URBANA

ELENCO DEI SUBALTERNI ASSEGNATI

Comune		Sezione	Foglio	Particella		Tipo mappale	del:
LA MORRA			3	1626		104136	
Sub	UBICAZIONE via/piazza	n°civ	Piani	Scala	Int.	DESCRIZIONE	
1			T			BENE COMUNE NON CENSIBILE	
2	regione rivalta	62/A	S1-T			UNITA' IN CORSO DI COSTRUZIONE	

Rilasciata da: **Servizio Telematico**

Visura per immobile

Situazione degli atti informatizzati al 08/08/2012

Dati della richiesta	Comune di LA MORRA (Codice: E430)
	Provincia di CUNEO
Catasto Fabbricati	Foglio: 3 Particella: 1626 Sub.: 2

Unità immobiliare

N.	DATI IDENTIFICATIVI				DATI DI CLASSAMENTO							DATI DERIVANTI DA	
	Sezione Urbana	Foglio	Particella	Sub	Zona Cens.	Micro Zona	Categoria	Classe	Consistenza		Rendita		
1		3	1626	2			in corso di costruz .						VARIAZIONE TOPONOMASTICA del 04/03/2011 n . 65173 .1/2011 in atti dal 04/03/2011 (protocollo n . CN0142154) VARIAZIONE DI TOPONOMASTICA RICHIESTA DAL COMUNE
Indirizzo		FRAZIONE RIVALTA n. 62/A piano: S1-T;											

INTESTATI

N.	DATI ANAGRAFICI	CODICE FISCALE	DIRITTI E ONERI REALI
1	BURZIO Mario nato a BRA il 15/08/1961	BRZMRA61M15B111G*	(1) Proprieta` per 1/3
2	BURZIO Sergio nato a ALBA il 13/05/1960	BRZSRG60E13A124L*	(1) Proprieta` per 1/3
3	CHIESA Adelina nata a MONTICELLO D' ALBA il 06/01/1934	CHSDLN34A46F669S*	(1) Proprieta` per 1/3
DATI DERIVANTI DA		COSTITUZIONE del 27/05/2008 n. 4338.1/2008 in atti dal 27/05/2008 (protocollo n. CN0193589) COSTITUZIONE	

 Rilasciata da: **Servizio Telematico**


SCHEDE 3 E 4

COMUNE	LA MORRA	N. ORDINE EDIFICIO	00003
INDIRIZZO	Frazione Rivalta, 60		
UBICAZIONE	150m circa dall'asse. Progr. 1+400		
STRALCIO PLANIMETRICO		VISTA FACCIATA PRINCIPALE	
DATA RILIEVO	Inizio: 21/08/2012	Fine: 21/08/2012	
PRESENTI AL RILIEVO			
<input checked="" type="checkbox"/> Rilevatore <input checked="" type="checkbox"/> Proprietario <input type="checkbox"/> Amministratore <input type="checkbox"/> Inquilino <input type="checkbox"/> Portinaio <input type="checkbox"/> Altro		Rilevatori: Ing. Luca Tranchero, Ing. Edoardo Turco Proprietario: STROPPIANA Massimo (tel. 0173/50637)	
PROPRIETA'	PRIVATO <input checked="" type="checkbox"/> VARI <input type="checkbox"/> SOCIETA' <input type="checkbox"/> ENTE <input type="checkbox"/>		
NOME/RAGIONE SOCIALE: INDIRIZZO: Note:	Vedi visure catastali allegate		
<i>N.B.: In caso di più privati si allega elenco a parte</i>			
DATI di: AMMINISTRATORE <input type="checkbox"/> REFERENTE <input type="checkbox"/> LEGALE RAPPRESENTANTE <input type="checkbox"/>			
NOME/RAGIONE SOCIALE: INDIRIZZO: Note:	**		
VINCOLI	SI <input type="checkbox"/> NO <input checked="" type="checkbox"/>	Tipo:	Note:
DATI CATASTALI	Vedere documentazione allegata: SI <input checked="" type="checkbox"/> NO <input type="checkbox"/>		
DATI GENERALI			
DESCRIZIONE SINTETICA DEL FABBRICATO	Il fabbricato 00003 è attualmente in costruzione.		
ANNO DI COSTRUZIONE	**	Reale <input type="checkbox"/>	Approssimato <input type="checkbox"/>
PIANO MANSARDE	SI <input type="checkbox"/> NO <input checked="" type="checkbox"/>	N. PIANI FUORI TERRA	2
N. PIANI INTERRATI	0	N. PIANI SEMINTERRATI	0

N. ALLOGGI	1	N. ABITANTI	0
CANTINE	SI <input type="checkbox"/> NO <input checked="" type="checkbox"/>	N° livelli:	N° unità:
GARAGE	SI <input type="checkbox"/> NO <input checked="" type="checkbox"/>	N° livelli:	N° unità:
NOTE			
DESTINAZIONE D'USO			
TIPO	N. UNITA'	PIANO	
<input checked="" type="checkbox"/> Civile abitazione <input type="checkbox"/> Attività commerciale <input type="checkbox"/> Edificio pubblico adibito ad uffici <input type="checkbox"/> Uffici privati/studi <input type="checkbox"/> Insediamento industriale <input type="checkbox"/> Edificio di culto <input type="checkbox"/> Ospedale/clinica <input type="checkbox"/> Parcheggio sotterraneo <input type="checkbox"/> Magazzino <input type="checkbox"/> Altro	**	**	
DENOMINAZIONE ATTIVITA'	STRUM. SENSIBILI	DESCRIZIONE	
**	SI <input type="checkbox"/> NO <input checked="" type="checkbox"/>	**	
**	SI <input type="checkbox"/> NO <input checked="" type="checkbox"/>	**	
**	SI <input type="checkbox"/> NO <input checked="" type="checkbox"/>	**	
INDIVIDUAZIONE DELLE CRITICITA'			
NON CORRISPONDENZA DATI	<input type="checkbox"/> Planimetrie <input type="checkbox"/> Numeri civici <input type="checkbox"/> Altro		
ALLACCI FOGNARI EDIFICI	Allacciamento alla fognatura pubblica: Data presente nella documentazione disponibile: Corrispondenza tra dato rilevato e documentazione disponibile:		SI <input checked="" type="checkbox"/> NO <input type="checkbox"/> SI <input type="checkbox"/> NO <input checked="" type="checkbox"/> SI <input type="checkbox"/> NO <input checked="" type="checkbox"/>
	NOTE: **		
ATTIVITA' COMMERCIALE O INDUSTRIALE (con cui ci sia interferenza)	Denominazione: ** Descrizione: ** Allacciamento alla fognatura pubblica: ** N. accessi carrai: ** N. accessi pedonali: ** Accessi secondari: SI <input type="checkbox"/> NO <input type="checkbox"/> Tipologia di traffico commerciale: **		
INFORMAZIONI COMPLEMENTARI			
POZZI	SI <input type="checkbox"/> NO <input checked="" type="checkbox"/> Non rilevabili <input type="checkbox"/>	GALLERIE O VUOTI	SI <input type="checkbox"/> NO <input checked="" type="checkbox"/> Non rilevabili <input type="checkbox"/>
Profondità presunta [m]: Diametro [m]: In funzione: SI <input type="checkbox"/> NO <input type="checkbox"/> Non rilevabile <input type="checkbox"/> Note:		Profondità presunta [m]: Sezione [m]: In funzione: SI <input type="checkbox"/> NO <input type="checkbox"/> Non rilevabile <input type="checkbox"/> Note:	
CARATTERISTICHE STRUTTURALI E FINITURE			
STRUTTURA PORTANTE	<input type="checkbox"/> Muratura portante non armata <input checked="" type="checkbox"/> Cemento armato <input type="checkbox"/> Acciaio <input type="checkbox"/> Non rilevabile		<input type="checkbox"/> Muratura portante armata <input type="checkbox"/> Cemento armato e muratura <input type="checkbox"/> Cemento armato e acciaio <input type="checkbox"/> Altro:
	Spessore muri portanti: ** Note: **		
SOLAI	<input type="checkbox"/> Cemento armato <input checked="" type="checkbox"/> Latero-cemento <input type="checkbox"/> Non rilevabile		<input type="checkbox"/> Laterizi <input type="checkbox"/> Legno <input type="checkbox"/> Altro:

	Note: **	
TAMPONAMENTI	<input checked="" type="checkbox"/> Laterizio <input type="checkbox"/> Pietra <input type="checkbox"/> Non rilevabile	<input type="checkbox"/> Vetro <input type="checkbox"/> Legno <input type="checkbox"/> Altro:
	Note:**	
COPERTURA	<input type="checkbox"/> A terrazzo <input checked="" type="checkbox"/> Tegole coppi su struttura in legno <input type="checkbox"/> Tegole coppi su struttura in c.a.	<input type="checkbox"/> Struttura in acciaio <input type="checkbox"/> Shed in c.a. per capannoni <input type="checkbox"/> A volta per capannoni <input type="checkbox"/> Altro:
	Note: **	
RIVESTIMENTI	<input checked="" type="checkbox"/> Intonaco <input type="checkbox"/> Piastrelle <input type="checkbox"/> Misto	<input type="checkbox"/> Lastre pietra <input type="checkbox"/> Altro:
	Note: **	
FONDAZIONI		
STRUTTURA PORTANTE	<input checked="" type="checkbox"/> Dirette su plinti in c.a. <input type="checkbox"/> Dirette su travi in c.a. <input type="checkbox"/> Muro perimetrale in c.a. <input type="checkbox"/> Dirette su platea in c.a. <input type="checkbox"/> Dirette su plinti in muratura/pietra	<input type="checkbox"/> Dirette su travi in muratura/pietra <input type="checkbox"/> Indirette su pali in legno <input type="checkbox"/> Indirette su pali in c.a. <input type="checkbox"/> Indirette a pozzo <input type="checkbox"/> Non rilevabile
	Spessore muri portanti: ** Note: Presenza di cordoli di collegamento tra plinti singoli.	
FONTE INFORMAZIONI	<input type="checkbox"/> Disegno di progetto <input type="checkbox"/> Stima <input type="checkbox"/> Informazione diretta (costruttore) <input checked="" type="checkbox"/> Informazione indiretta (proprietario, amministratore, inquilini...)	
STATO DI CONSISTENZA		
PROGETTI DI: RISTRUTTURAZIONE <input type="checkbox"/> AMPLIAMENTO <input type="checkbox"/> CONSOLIDAZIONE <input type="checkbox"/>		
SI <input type="checkbox"/> NO <input checked="" type="checkbox"/> non si ha conoscenza <input type="checkbox"/>		
<input type="checkbox"/> Realizzato nel: <input type="checkbox"/> In corso <input type="checkbox"/> In progetto <input type="checkbox"/> Progetto in approvazione	<input type="checkbox"/> Riduzione struttura portante <input type="checkbox"/> Consolidamento struttura <input type="checkbox"/> Consolidamento fondazioni <input type="checkbox"/> Ristrutturazione facciata <input type="checkbox"/> Altro:	
Note: Il fabbricato è attualmente in fase di costruzione		
EVENTUALI PERIZIE STATICHE: SI <input type="checkbox"/> NO <input checked="" type="checkbox"/> non si ha conoscenza <input type="checkbox"/>		
Documenti di riferimento: Descrizione:		
RIVESTIMENTI		
STATO DI CONSERVAZIONE	Buono <input type="checkbox"/> Ragionevole <input type="checkbox"/> Cattivo <input type="checkbox"/>	
ANOMALIE	<input type="checkbox"/> Umidità <input type="checkbox"/> Alterazione del calcestruzzo <input type="checkbox"/> Pittura in cattivo stato	<input type="checkbox"/> Piastrellatura fessurata <input type="checkbox"/> Piastrellatura con parti mancanti <input type="checkbox"/> Altro
	Note: Rivestimento assente	
STRUTTURE PORTANTI E TAMPONAMENTI		
STATO DI CONSERVAZIONE	Buono <input type="checkbox"/> Ragionevole <input type="checkbox"/> Cattivo <input type="checkbox"/>	

ANOMALIE	<input type="checkbox"/> Fessurazione diffusa <input type="checkbox"/> Famiglia di fessure principali <input type="checkbox"/> Alcune fessure <input type="checkbox"/> Fessura singola <input type="checkbox"/> Microfessure <input type="checkbox"/> Non rilevabili	<input type="checkbox"/> Crepe diffuse <input type="checkbox"/> Famiglia di crepe principali <input type="checkbox"/> Alcune crepe <input type="checkbox"/> Crepa singola <input type="checkbox"/> C.a. degradato <input type="checkbox"/> Altro:
	Note: Fabbricato in costruzione	
CAUSA	<input type="checkbox"/> Non evidenziabile <input type="checkbox"/> Senza causa apparente <input type="checkbox"/> Ritiro <input type="checkbox"/> Variazioni termiche <input type="checkbox"/> Giunto di dilatazione	<input type="checkbox"/> Cedimento generale fondazione <input type="checkbox"/> Cedimento di un pilastro <input type="checkbox"/> Coesistenza str. di diversa natura <input type="checkbox"/> Altro:
	Note: Nessuna anomalia riscontrabile	
MONITORAGGIO IN ATTO	SI <input type="checkbox"/> NO <input checked="" type="checkbox"/> Non rilevabile <input type="checkbox"/>	Tipo:
DOCUMENTAZIONE FOTOGRAFICA		
		
Vista laterale		
DOCUMENTAZIONE GRAFICA		
**		
DOCUMENTAZIONE AMMINISTRATIVA		
**		

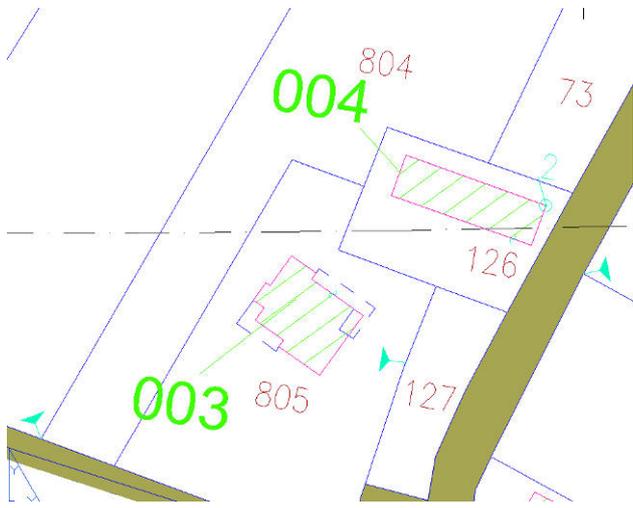COMUNE	LA MORRA	N. ORDINE EDIFICIO	00004
INDIRIZZO	Frazione Rivalta, 60		
UBICAZIONE	150m circa dall'asse galleria. Progr. 1+400		
STRALCIO PLANIMETRICO		VISTA FACCIATA PRINCIPALE	
			
DATA RILIEVO	Inizio: 21/08/2012	Fine: 21/08/2012	
PRESENTI AL RILIEVO	<input checked="" type="checkbox"/> Rilevatore <input checked="" type="checkbox"/> Proprietario <input type="checkbox"/> Amministratore <input type="checkbox"/> Inquilino <input type="checkbox"/> Portinaio <input type="checkbox"/> Altro		
	Rilevatori: Ing. Luca Tranchero, Ing. Edoardo Turco Proprietario: STROPPIANA Massimo (tel. 0173/50637)		
PROPRIETA'	PRIVATO <input checked="" type="checkbox"/> VARI <input type="checkbox"/> SOCIETA' <input type="checkbox"/> ENTE <input type="checkbox"/>		
NOME/RAGIONE SOCIALE: INDIRIZZO: Note:	Vedi visure catastali allegate		
<i>N.B.: In caso di più privati si allega elenco a parte</i>			
DATI di:	AMMINISTRATORE <input type="checkbox"/> REFERENTE <input type="checkbox"/> LEGALE RAPPRESENTANTE <input type="checkbox"/>		
NOME/RAGIONE SOCIALE: INDIRIZZO: Note:	**		
VINCOLI	SI <input type="checkbox"/> NO <input checked="" type="checkbox"/>	Tipo:	Note:
DATI CATASTALI	Vedere documentazione allegata: SI <input checked="" type="checkbox"/> NO <input type="checkbox"/>		
DATI GENERALI			
DESCRIZIONE SINTETICA DEL FABBRICATO	Il fabbricato 00004 è costituito da due corpi addossati risalenti il primo (a ridosso della strada) al 1900 circa il secondo al 1927.		
ANNO DI COSTRUZIONE	Vedi sopra	Reale <input type="checkbox"/> Approssimato <input checked="" type="checkbox"/>	
PIANO MANSARDE	SI <input type="checkbox"/> NO <input checked="" type="checkbox"/>	N. PIANI FUORI TERRA	2

N. PIANI INTERRATI	0	N. PIANI SEMINTERRATI	0
N. ALLOGGI	1	N. ABITANTI	1 nucleo familiare
CANTINE	SI <input type="checkbox"/> NO <input checked="" type="checkbox"/>	N° livelli:	N° unità:
GARAGE	SI <input type="checkbox"/> NO <input checked="" type="checkbox"/>	N° livelli:	N° unità:
NOTE	**		
DESTINAZIONE D'USO			
TIPO		N. UNITA'	PIANO
<input checked="" type="checkbox"/> Civile abitazione <input type="checkbox"/> Attività commerciale <input type="checkbox"/> Edificio pubblico adibito ad uffici <input type="checkbox"/> Uffici privati/studi <input type="checkbox"/> Insediamento industriale <input type="checkbox"/> Edificio di culto <input type="checkbox"/> Ospedale/clinica <input type="checkbox"/> Parcheggio sotterraneo <input type="checkbox"/> Magazzino <input type="checkbox"/> Altro		**	**
DENOMINAZIONE ATTIVITA'	STRUM. SENSIBILI	DESCRIZIONE	
**	SI <input type="checkbox"/> NO <input checked="" type="checkbox"/>	**	
**	SI <input type="checkbox"/> NO <input checked="" type="checkbox"/>	**	
**	SI <input type="checkbox"/> NO <input checked="" type="checkbox"/>	**	
INDIVIDUAZIONE DELLE CRITICITA'			
NON CORRISPONDENZA DATI	<input type="checkbox"/> Planimetrie <input type="checkbox"/> Numeri civici <input type="checkbox"/> Altro		
ALLACCI FOGNARI EDIFICI	Allacciamento alla fognatura pubblica: Data presente nella documentazione disponibile:		SI <input checked="" type="checkbox"/> NO <input type="checkbox"/>
	Corrispondenza tra dato rilevato e documentazione disponibile:		SI <input type="checkbox"/> NO <input checked="" type="checkbox"/>
	NOTE: **		SI <input type="checkbox"/> NO <input checked="" type="checkbox"/>
ATTIVITA' COMMERCIALE O INDUSTRIALE (con cui ci sia interferenza)	Denominazione: ** Descrizione: ** Allacciamento alla fognatura pubblica: ** N. accessi carrai: ** N. accessi pedonali: ** Accessi secondari: SI <input type="checkbox"/> NO <input type="checkbox"/> Tipologia di traffico commerciale: **		
INFORMAZIONI COMPLEMENTARI			
POZZI	SI <input type="checkbox"/> NO <input checked="" type="checkbox"/> Non rilevabili <input type="checkbox"/>	GALLERIE O VUOTI	SI <input type="checkbox"/> NO <input checked="" type="checkbox"/> Non rilevabili <input type="checkbox"/>
Profondità presunta [m]: Diametro [m]: In funzione: SI <input type="checkbox"/> NO <input type="checkbox"/> Non rilevabile <input type="checkbox"/> Note:		Profondità presunta [m]: Sezione [m]: In funzione: SI <input type="checkbox"/> NO <input type="checkbox"/> Non rilevabile <input type="checkbox"/> Note:	
CARATTERISTICHE STRUTTURALI E FINITURE			
STRUTTURA PORTANTE	<input checked="" type="checkbox"/> Muratura portante non armata <input type="checkbox"/> Cemento armato <input type="checkbox"/> Acciaio <input type="checkbox"/> Non rilevabile	<input type="checkbox"/> Muratura portante armata <input type="checkbox"/> Cemento armato e muratura <input type="checkbox"/> Cemento armato e acciaio <input type="checkbox"/> Altro:	
Spessore muri portanti: circa 50cm Note: **			

SOLAI	<input type="checkbox"/> Cemento armato <input type="checkbox"/> Latero-cemento <input type="checkbox"/> Non rilevabile	<input checked="" type="checkbox"/> Laterizi <input type="checkbox"/> Legno <input type="checkbox"/> Altro:	
	Note: Solai in laterizio a volta		
TAMPONAMENTI	<input checked="" type="checkbox"/> Laterizio <input type="checkbox"/> Pietra <input type="checkbox"/> Non rilevabile	<input type="checkbox"/> Vetro <input type="checkbox"/> Legno <input type="checkbox"/> Altro:	
	Note: **		
COPERTURA	<input type="checkbox"/> A terrazzo <input checked="" type="checkbox"/> Tegole coppi su struttura in legno <input type="checkbox"/> Tegole coppi su struttura in c.a.	<input type="checkbox"/> Struttura in acciaio <input type="checkbox"/> Shed in c.a. per capannoni <input type="checkbox"/> A volta per capannoni <input type="checkbox"/> Altro:	
	Note: **		
RIVESTIMENTI	<input checked="" type="checkbox"/> Intonaco <input type="checkbox"/> Piastrelle <input type="checkbox"/> Misto	<input type="checkbox"/> Lastre pietra <input type="checkbox"/> Altro:	
	Note: **		
FONDAZIONI			
STRUTTURA PORTANTE	<input checked="" type="checkbox"/> Dirette su plinti in c.a. <input type="checkbox"/> Dirette su travi in c.a. <input type="checkbox"/> Muro perimetrale in c.a. <input type="checkbox"/> Dirette su platea in c.a. <input checked="" type="checkbox"/> Dirette su plinti in muratura/pietra	<input type="checkbox"/> Dirette su travi in muratura/pietra <input type="checkbox"/> Indirette su pali in legno <input type="checkbox"/> Indirette su pali in c.a. <input type="checkbox"/> Indirette a pozzo <input type="checkbox"/> Non rilevabile	
	Spessore muri portanti: Note: In occasione della ristrutturazione è stata riscontrata la presenza di calcestruzzo di fondazione		
FONTE INFORMAZIONI	<input type="checkbox"/> Disegno di progetto <input type="checkbox"/> Stima <input type="checkbox"/> Informazione diretta (costruttore) <input checked="" type="checkbox"/> Informazione indiretta (proprietario, amministratore, inquilini...)		
STATO DI CONSISTENZA			
PROGETTI DI: RISTRUTTURAZIONE <input type="checkbox"/> AMPLIAMENTO <input type="checkbox"/> CONSOLIDAZIONE <input type="checkbox"/>			
SI <input type="checkbox"/> NO <input checked="" type="checkbox"/> non si ha conoscenza <input type="checkbox"/>			
<input type="checkbox"/> Realizzato nel: <input type="checkbox"/> In corso <input type="checkbox"/> In progetto <input type="checkbox"/> Progetto in approvazione	<input type="checkbox"/> Riduzione struttura portante <input type="checkbox"/> Consolidamento struttura <input type="checkbox"/> Consolidamento fondazioni <input type="checkbox"/> Ristrutturazione facciata <input type="checkbox"/> Altro:		
Note:			
EVENTUALI PERIZIE STATICHE: SI <input type="checkbox"/> NO <input checked="" type="checkbox"/> non si ha conoscenza <input type="checkbox"/>			
Documenti di riferimento: Descrizione:			
RIVESTIMENTI			
STATO DI CONSERVAZIONE	Buono <input checked="" type="checkbox"/>	Ragionevole <input type="checkbox"/>	Cattivo <input type="checkbox"/>
ANOMALIE	<input type="checkbox"/> Umidità <input type="checkbox"/> Alterazione del calcestruzzo <input type="checkbox"/> Pittura in cattivo stato	<input type="checkbox"/> Piastrellatura fessurata <input type="checkbox"/> Piastrellatura con parti mancanti <input type="checkbox"/> Altro	

	Note: **	
STRUTTURE PORTANTI E TAMPONAMENTI		
STATO DI CONSERVAZIONE	Buono <input checked="" type="checkbox"/>	Ragionevole <input type="checkbox"/> Cattivo <input type="checkbox"/>
ANOMALIE	<input type="checkbox"/> Fessurazione diffusa <input type="checkbox"/> Famiglia di fessure principali <input type="checkbox"/> Alcune fessure <input checked="" type="checkbox"/> Fessura singola <input type="checkbox"/> Microfessure <input type="checkbox"/> Non rilevabili	<input type="checkbox"/> Crepe diffuse <input type="checkbox"/> Famiglia di crepe principali <input type="checkbox"/> Alcune crepe <input type="checkbox"/> Crepa singola <input type="checkbox"/> C.a. degradato <input type="checkbox"/> Altro:
	Note: **	
CAUSA	<input type="checkbox"/> Non evidenziabile <input type="checkbox"/> Senza causa apparente <input type="checkbox"/> Ritiro <input type="checkbox"/> Variazioni termiche <input checked="" type="checkbox"/> Giunto di dilatazione	<input type="checkbox"/> Cedimento generale fondazione <input type="checkbox"/> Cedimento di un pilastro <input checked="" type="checkbox"/> Coesistenza str. di diversa natura <input type="checkbox"/> Altro:
	Note: In corrispondenza della superficie di contatto tra i due corpi di fabbricato	
MONITORAGGIO IN ATTO	SI <input type="checkbox"/> NO <input checked="" type="checkbox"/> Non rilevabile <input type="checkbox"/>	Tipo:
DOCUMENTAZIONE FOTOGRAFICA		
		
Fabbricato a ridosso della strada		



Fabbricato ristrutturato



Crepa rilevata in corrispondenza della superficie di contatto tra i due fabbricati

DOCUMENTAZIONE GRAFICA

DESCRIZIONE

**

DOCUMENTAZIONE AMMINISTRATIVA

DESCRIZIONE

**

Visura per immobile

Situazione degli atti informatizzati al 08/08/2012

Dati della richiesta	Comune di LA MORRA (Codice: E430)
Catasto Fabbricati	Provincia di CUNEO
	Foglio: 2 Particella: 805

Unità immobiliare


N.	DATI IDENTIFICATIVI				DATI DI CLASSAMENTO							DATI DERIVANTI DA
	Sezione Urbana	Foglio	Particella	Sub	Zona Cens.	Micro Zona	Categoria	Classe	Consistenza		Rendita	
1		2	805				in corso di costruz .					VARIAZIONE TOPONOMASTICA del 04/03/2011 n . 65191 .1/2011 in atti dal 04/03/2011 (protocollo n . CN0142175) VARIAZIONE DI TOPONOMASTICA RICHIESTA DAL COMUNE
Indirizzo				FRAZIONE RIVALTA n. 60 piano: T-1;								

INTESTATI

N.	DATI ANAGRAFICI	CODICE FISCALE	DIRITTI E ONERI REALI
1	BOGETTI Pierina nata a CHERASCO il 30/05/1933	BGTPRN33E70C599Y*	(1) Proprieta` per 1/2
2	STROPPIANA Massimo nato a BRA il 12/09/1965	STRMSM65P12B111C*	(1) Proprieta` per 1/2
DATI DERIVANTI DA			
COSTITUZIONE del 04/06/2008 n. 4558.1/2008 in atti dal 04/06/2008 (protocollo n. CN0201987) COSTITUZIONE			

 Rilasciata da: **Servizio Telematico**

SCHEDA 5

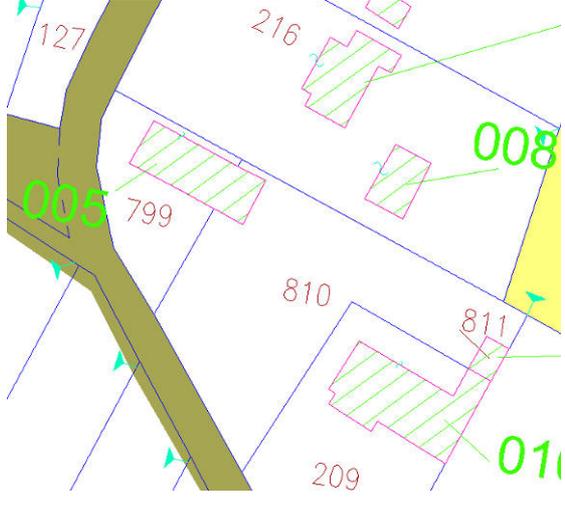COMUNE	LA MORRA	N. ORDINE EDIFICIO	00005
INDIRIZZO	Borgata Garassini, 61e		
UBICAZIONE	100m circa a nord dell'asse galleria. Progr. 1+480		
STRALCIO PLANIMETRICO		VISTA FACCIATA PRINCIPALE	
			
DATA RILIEVO	Inizio: 21/08/2012	Fine: 21/08/2012	
PRESENTI AL RILIEVO			
<input checked="" type="checkbox"/> Rilevatore <input checked="" type="checkbox"/> Proprietario <input type="checkbox"/> Amministratore <input type="checkbox"/> Inquilino <input type="checkbox"/> Portinaio <input type="checkbox"/> Altro		Rilevatori: Ing. Luca Tranchero, Ing. Edoardo Turco Proprietario: ALFERO Francesco	
PROPRIETA'	PRIVATO <input checked="" type="checkbox"/> VARI <input type="checkbox"/> SOCIETA' <input type="checkbox"/> ENTE <input type="checkbox"/>		
NOME/RAGIONE SOCIALE: INDIRIZZO: Note:	Vedi visure catastali allegate		
<i>N.B.: In caso di più privati si allega elenco a parte</i>			
DATI di: AMMINISTRATORE <input type="checkbox"/> REFERENTE <input type="checkbox"/> LEGALE RAPPRESENTANTE <input type="checkbox"/>			
NOME/RAGIONE SOCIALE: INDIRIZZO: Note:	**		
VINCOLI	SI <input type="checkbox"/> NO <input checked="" type="checkbox"/>	Tipo:	Note:
DATI CATASTALI	Vedere documentazione allegata: SI <input checked="" type="checkbox"/> NO <input type="checkbox"/>		
DATI GENERALI			
DESCRIZIONE SINTETICA DEL FABBRICATO	Fabbricato in muratura portante dell'inizio del 1900 ristrutturato all'incirca nel 2000.		
ANNO DI COSTRUZIONE	1900	Reale <input checked="" type="checkbox"/> Approssimato <input type="checkbox"/>	
PIANO MANSARDE	SI <input type="checkbox"/> NO <input checked="" type="checkbox"/>	N. PIANI FUORI TERRA	2
N. PIANI INTERRATI	0	N. PIANI SEMINTERRATI	0
N. ALLOGGI	2	N. ABITANTI	0

CANTINE	SI <input type="checkbox"/> NO <input checked="" type="checkbox"/>	N° livelli:	N° unità:
GARAGE	SI <input type="checkbox"/> NO <input checked="" type="checkbox"/>	N° livelli:	N° unità:
NOTE	**		
DESTINAZIONE D'USO			
TIPO	N. UNITA'	PIANO	
<input checked="" type="checkbox"/> Civile abitazione <input type="checkbox"/> Attività commerciale <input type="checkbox"/> Edificio pubblico adibito ad uffici <input type="checkbox"/> Uffici privati/studi <input type="checkbox"/> Insediamento industriale <input type="checkbox"/> Edificio di culto <input type="checkbox"/> Ospedale/clinica <input type="checkbox"/> Parcheggio sotterraneo <input type="checkbox"/> Magazzino <input type="checkbox"/> Altro	**	**	
DENOMINAZIONE ATTIVITA'	STRUM. SENSIBILI	DESCRIZIONE	
**	SI <input type="checkbox"/> NO <input checked="" type="checkbox"/>	**	
**	SI <input type="checkbox"/> NO <input checked="" type="checkbox"/>	**	
**	SI <input type="checkbox"/> NO <input checked="" type="checkbox"/>	**	
INDIVIDUAZIONE DELLE CRITICITA'			
NON CORRISPONDENZA DATI	<input type="checkbox"/> Planimetrie <input type="checkbox"/> Numeri civici <input type="checkbox"/> Altro		
ALLACCI FOGNARI EDIFICI	Allacciamento alla fognatura pubblica: Data presente nella documentazione disponibile: Corrispondenza tra dato rilevato e documentazione disponibile:		SI <input checked="" type="checkbox"/> NO <input type="checkbox"/> SI <input type="checkbox"/> NO <input checked="" type="checkbox"/> SI <input type="checkbox"/> NO <input checked="" type="checkbox"/>
	NOTE: Fossa biologica + pozzo perdente		
ATTIVITA' COMMERCIALE O INDUSTRIALE (con cui ci sia interferenza)	Denominazione: ** Descrizione: ** Allacciamento alla fognatura pubblica: ** N. accessi carrai: ** N. accessi pedonali: ** Accessi secondari: SI <input type="checkbox"/> NO <input type="checkbox"/> Tipologia di traffico commerciale: **		
INFORMAZIONI COMPLEMENTARI			
POZZI	SI <input type="checkbox"/> NO <input checked="" type="checkbox"/> Non rilevabili <input type="checkbox"/>	GALLERIE O VUOTI	SI <input type="checkbox"/> NO <input checked="" type="checkbox"/> Non rilevabili <input type="checkbox"/>
Profondità presunta [m]: Diametro [m]: In funzione: SI <input type="checkbox"/> NO <input type="checkbox"/> Non rilevabile <input type="checkbox"/> Note:	Profondità presunta [m]: Sezione [m]: In funzione: SI <input type="checkbox"/> NO <input type="checkbox"/> Non rilevabile <input type="checkbox"/> Note:		

CARATTERISTICHE STRUTTURALI E FINITURE			
STRUTTURA PORTANTE	<input checked="" type="checkbox"/> Muratura portante non armata <input type="checkbox"/> Cemento armato <input type="checkbox"/> Acciaio <input type="checkbox"/> Non rilevabile	<input type="checkbox"/> Muratura portante armata <input type="checkbox"/> Cemento armato e muratura <input type="checkbox"/> Cemento armato e acciaio <input type="checkbox"/> Altro:	
	Spessore muri portanti: ** Note: **		
SOLAI	<input type="checkbox"/> Cemento armato <input checked="" type="checkbox"/> Latero-cemento <input type="checkbox"/> Non rilevabile	<input type="checkbox"/> Laterizi <input type="checkbox"/> Legno <input type="checkbox"/> Altro:	

	Note: **	
TAMPONAMENTI	<input checked="" type="checkbox"/> Laterizio <input type="checkbox"/> Pietra <input type="checkbox"/> Non rilevabile	<input type="checkbox"/> Vetro <input type="checkbox"/> Legno <input type="checkbox"/> Altro:
	Note: **	
COPERTURA	<input type="checkbox"/> A terrazzo <input checked="" type="checkbox"/> Tegole coppi su struttura in legno <input type="checkbox"/> Tegole coppi su struttura in c.a.	<input type="checkbox"/> Struttura in acciaio <input type="checkbox"/> Shed in c.a. per capannoni <input type="checkbox"/> A volta per capannoni <input type="checkbox"/> Altro:
	Note: **	
RIVESTIMENTI	<input checked="" type="checkbox"/> Intonaco <input type="checkbox"/> Piastrelle <input type="checkbox"/> Misto	<input type="checkbox"/> Lastre pietra <input type="checkbox"/> Altro:
	Note: **	
FONDAZIONI		
STRUTTURA PORTANTE	<input type="checkbox"/> Dirette su plinti in c.a. <input type="checkbox"/> Dirette su travi in c.a. <input type="checkbox"/> Muro perimetrale in c.a. <input type="checkbox"/> Dirette su platea in c.a. <input checked="" type="checkbox"/> Dirette su plinti in muratura/pietra	<input type="checkbox"/> Dirette su travi in muratura/pietra <input type="checkbox"/> Indirette su pali in legno <input type="checkbox"/> Indirette su pali in c.a. <input type="checkbox"/> Indirette a pozzo <input type="checkbox"/> Non rilevabile
	Spessore muri portanti: ** Note: **	
FONTE INFORMAZIONI	<input type="checkbox"/> Disegno di progetto <input checked="" type="checkbox"/> Stima <input type="checkbox"/> Informazione diretta (costruttore) <input checked="" type="checkbox"/> Informazione indiretta (proprietario, amministratore, inquilini...)	
STATO DI CONSISTENZA		
PROGETTI DI: RISTRUTTURAZIONE <input type="checkbox"/> AMPLIAMENTO <input type="checkbox"/> CONSOLIDAZIONE <input type="checkbox"/>		
SI <input type="checkbox"/> NO <input checked="" type="checkbox"/> non si ha conoscenza <input type="checkbox"/>		
<input type="checkbox"/> Realizzato nel: <input type="checkbox"/> In corso <input type="checkbox"/> In progetto <input type="checkbox"/> Progetto in approvazione	<input type="checkbox"/> Riduzione struttura portante <input type="checkbox"/> Consolidamento struttura <input type="checkbox"/> Consolidamento fondazioni <input type="checkbox"/> Ristrutturazione facciata <input type="checkbox"/> Altro:	
Note:		
EVENTUALI PERIZIE STATICHE: SI <input type="checkbox"/> NO <input checked="" type="checkbox"/> non si ha conoscenza <input type="checkbox"/>		
Documenti di riferimento: Descrizione:		
RIVESTIMENTI		
STATO DI CONSERVAZIONE	Buono <input type="checkbox"/> Ragionevole <input checked="" type="checkbox"/> Cattivo <input type="checkbox"/>	
ANOMALIE	<input checked="" type="checkbox"/> Umidità <input type="checkbox"/> Alterazione del calcestruzzo <input type="checkbox"/> Pittura in cattivo stato	<input type="checkbox"/> Piastrellatura fessurata <input type="checkbox"/> Piastrellatura con parti mancanti <input type="checkbox"/> Altro
	Note: **	
STRUTTURE PORTANTI E TAMPONAMENTI		
STATO DI CONSERVAZIONE	Buono <input type="checkbox"/> Ragionevole <input checked="" type="checkbox"/> Cattivo <input type="checkbox"/>	

ANOMALIE	<input type="checkbox"/> Fessurazione diffusa <input type="checkbox"/> Famiglia di fessure principali <input type="checkbox"/> Alcune fessure <input type="checkbox"/> Fessura singola <input type="checkbox"/> Microfessure <input type="checkbox"/> Non rilevabili	<input type="checkbox"/> Crepe diffuse <input type="checkbox"/> Famiglia di crepe principali <input type="checkbox"/> Alcune crepe <input type="checkbox"/> Crepa singola <input type="checkbox"/> C.a. degradato <input type="checkbox"/> Altro:
	Note: **	
CAUSA	<input type="checkbox"/> Non evidenziabile <input type="checkbox"/> Senza causa apparente <input type="checkbox"/> Ritiro <input type="checkbox"/> Variazioni termiche <input type="checkbox"/> Giunto di dilatazione	<input type="checkbox"/> Cedimento generale fondazione <input type="checkbox"/> Cedimento di un pilastro <input type="checkbox"/> Coesistenza str. Di diversa natura <input type="checkbox"/> Altro:
	Note: **	
MONITORAGGIO IN ATTO	SI <input type="checkbox"/> NO <input checked="" type="checkbox"/> Non rilevabile <input type="checkbox"/>	Tipo:
DOCUMENTAZIONE FOTOGRAFICA		
		
Vista retro		
DOCUMENTAZIONE GRAFICA		
**		
DOCUMENTAZIONE AMMINISTRATIVA		
**		


ELABORATO PLANIMETRICO	
Compilato da: Gagliasso Franco	
Iscritto all'albo: Geometri	
Prov. Cuneo	N. 1511

**Agenzia del Territorio
CATASTO FABBRICATI
Ufficio Provinciale di
Cuneo**


Comune di La Morra	Protocollo n. CN0022372 del 18/01/2008
Sezione: Foglio: 2 Particella: 799	Tipo Mappale n. 490150 del 15/10/2007
Dimostrazione grafica dei subalterni	Scala 1 : 500

Catasto dei Fabbricati - Situazione al 09/08/2012 - Comune di LA MORRA (E430) - < Foglio: 2 - Particella: 799 - Elaborato planimetrico >

PIANO TERRENO

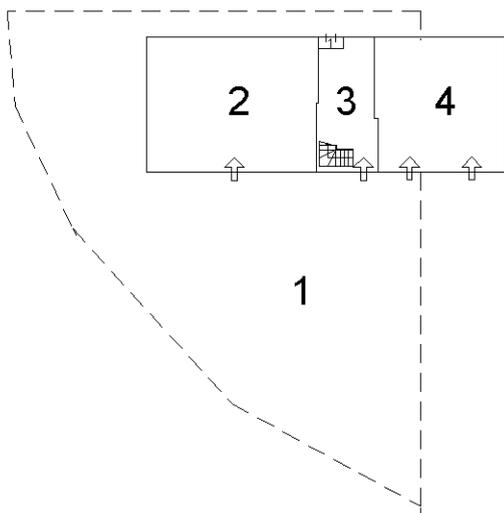

PIANO PRIMO

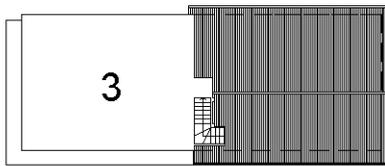

Ultima planimetria in atti

Dati della richiesta

Catasto: FABBRICATI

Comune: LA MORRA (E430) (CN)

Foglio: 2

Particella: 799

Elenco Unità Immobiliari Individuate											
N.	Foglio	Particella	Sub	Z.C.	Categoria	Classe	Consistenza	Partita	Rendita(Euro)	Rendita(Lire)	Indirizzo
1	2	799	2		A/3	U	4,5 vani		178,95	346.500	BORGO GARASSINI, Piano T
2	2	799	3		A/3	U	5,5 vani		218,72	423.500	BORGO GARASSINI, Piano T-1
3	2	799	4		C/6	1	70 mq		86,76	168.000	BORGO GARASSINI, Piano T
4	2	799	1					A			BORGO GARASSINI, Piano T

Ufficio Provinciale di: CUNEO

Comune di: LA MORRA

Elenco Subalterni

ACCERTAMENTO DELLA PROPRIETA IMMOBILIARE URBANA

ELENCO DEI SUBALTERNI ASSEGNATI

Comune		Sezione	Foglio	Particella		Tipo mappale	del:
LA MORRA			2	799		490150	
Sub	UBICAZIONE via/piazza	n°civ	Piani	Scala	Int.	DESCRIZIONE	
1	borgo garassini		T			BENE COMUNE NON CENSIBILE (C.T.-CORTILE)	
2	borgo garassini		T			ABITAZIONE DI TIPO ECONOMICO	
3	borgo garassini		T-1			ABITAZIONE DI TIPO ECONOMICO	
4	borgo garassini		T			AUTORIMESSA	

Rilasciata da: **Servizio Telematico**

Visura per immobile

Situazione degli atti informatizzati al 08/08/2012

Dati della richiesta	Comune di LA MORRA (Codice: E430)
Catasto Fabbricati	Provincia di CUNEO Foglio: 2 Particella: 799 Sub.: 2

Unità immobiliare

N.	DATI IDENTIFICATIVI				DATI DI CLASSAMENTO							DATI DERIVANTI DA
	Sezione Urbana	Foglio	Particella	Sub	Zona Cens.	Micro Zona	Categoria	Classe	Consistenza		Rendita	
1		2	799	2			A/3	U	4,5 vani		Euro 178,95	COSTITUZIONE del 18/01/2008 n . 462 .1/2008 in atti dal 18/01/2008 (protocollo n . CN0022372) COSTITUZIONE

Indirizzo	BORGO GARASSINI piano: T;
Annotazioni	Classamento e rendita validati (D.M. 701/94)

INTESTATI

N.	DATI ANAGRAFICI	CODICE FISCALE	DIRITTI E ONERI REALI
1	ALFERO Francesco nato a LA MORRA il 19/04/1948	LFRFNC48D19E430D*	Comproprietario per 4/9 in regime di comunione dei beni
2	ALFERO Francesco nato a LA MORRA il 19/04/1948	LFRFNC48D19E430D*	(1) Proprieta` per 5/9
3	BECCHIO Maria nata a BRA il 08/01/1949	BCCMRA49A48B111T*	Comproprietario per 4/9 in regime di comunione dei beni
DATI DERIVANTI DA	COSTITUZIONE del 18/01/2008 n. 462.1/2008 in atti dal 18/01/2008 (protocollo n. CN0022372) COSTITUZIONE		

 Rilasciata da: **Servizio Telematico**

Visura per immobile

Situazione degli atti informatizzati al 08/08/2012

Dati della richiesta	Comune di LA MORRA (Codice: E430)
	Provincia di CUNEO
Catasto Fabbricati	Foglio: 2 Particella: 799 Sub.: 3

Unità immobiliare

N.	DATI IDENTIFICATIVI				DATI DI CLASSAMENTO							DATI DERIVANTI DA
	Sezione Urbana	Foglio	Particella	Sub	Zona Cens.	Micro Zona	Categoria	Classe	Consistenza		Rendita	
1		2	799	3			A/3	U	5,5 vani		Euro 218,72	COSTITUZIONE del 18/01/2008 n . 462 .1/2008 in atti dal 18/01/2008 (protocollo n . CN0022372) COSTITUZIONE

Indirizzo	BORGO GARASSINI piano: T-1;
Annotazioni	Classamento e rendita validati (D.M. 701/94)

INTESTATI

N.	DATI ANAGRAFICI	CODICE FISCALE	DIRITTI E ONERI REALI
1	ALFERO Francesco nato a LA MORRA il 19/04/1948	LFRFNC48D19E430D*	Comproprietario per 4/9 in regime di comunione dei beni
2	ALFERO Francesco nato a LA MORRA il 19/04/1948	LFRFNC48D19E430D*	(1) Proprieta` per 5/9
3	BECCHIO Maria nata a BRA il 08/01/1949	BCCMRA49A48B111T*	Comproprietario per 4/9 in regime di comunione dei beni
DATI DERIVANTI DA		COSTITUZIONE del 18/01/2008 n. 462.1/2008 in atti dal 18/01/2008 (protocollo n. CN0022372) COSTITUZIONE	

 Rilasciata da: **Servizio Telematico**

Visura per immobile

Situazione degli atti informatizzati al 08/08/2012

Dati della richiesta	Comune di LA MORRA (Codice: E430)
Catasto Fabbricati	Provincia di CUNEO
	Foglio: 2 Particella: 799 Sub.: 4

Unità immobiliare

N.	DATI IDENTIFICATIVI				DATI DI CLASSAMENTO							DATI DERIVANTI DA
	Sezione Urbana	Foglio	Particella	Sub	Zona Cens.	Micro Zona	Categoria	Classe	Consistenza		Rendita	
1		2	799	4			C/6	1	70 m ²		Euro 86,77	COSTITUZIONE del 18/01/2008 n . 462 .1/2008 in atti dal 18/01/2008 (protocollo n . CN0022372) COSTITUZIONE


Indirizzo	BORGO GARASSINI piano: T;
Annotazioni	Classamento e rendita validati (D.M. 701/94)

INTESTATI

N.	DATI ANAGRAFICI	CODICE FISCALE	DIRITTI E ONERI REALI
1	ALFERO Francesco nato a LA MORRA il 19/04/1948	LFRFNC48D19E430D*	Comproprietario per 4/9 in regime di comunione dei beni
2	ALFERO Francesco nato a LA MORRA il 19/04/1948	LFRFNC48D19E430D*	(1) Proprieta` per 5/9
3	BECCHIO Maria nata a BRA il 08/01/1949	BCCMRA49A48B111T*	Comproprietario per 4/9 in regime di comunione dei beni
DATI DERIVANTI DA	COSTITUZIONE del 18/01/2008 n. 462.1/2008 in atti dal 18/01/2008 (protocollo n. CN0022372) COSTITUZIONE		

 Rilasciata da: **Servizio Telematico**

SCHEDA 6

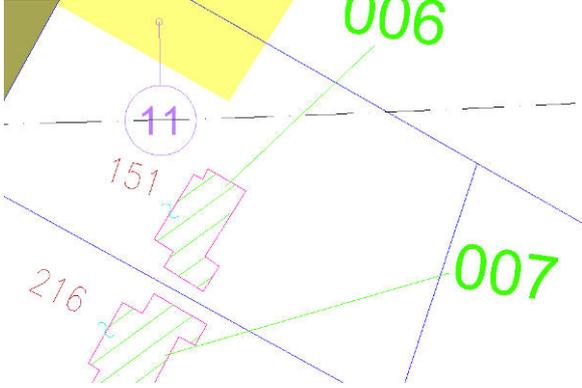COMUNE	LA MORRA	N. ORDINE EDIFICIO	00006
INDIRIZZO	Borgata Garassini, 61a		
UBICAZIONE	125m circa a nord dell'asse galleria. Progr. 1+450		
STRALCIO PLANIMETRICO		VISTA FACCIATA PRINCIPALE	
			
DATA RILIEVO	Inizio: 21/08/2012	Fine: 21/08/2012	
PRESENTI AL RILIEVO			
<input checked="" type="checkbox"/> Rilevatore <input checked="" type="checkbox"/> Proprietario <input type="checkbox"/> Amministratore <input type="checkbox"/> Inquilino <input type="checkbox"/> Portinaio <input type="checkbox"/> Altro		Rilevatori: Ing. Luca Tranchero, Ing. Edoardo Turco Proprietario: CORTESE Angela (Tel. 0173/509193)	
PROPRIETA'	PRIVATO <input checked="" type="checkbox"/> VARI <input type="checkbox"/> SOCIETA' <input type="checkbox"/> ENTE <input type="checkbox"/>		
NOME/RAGIONE SOCIALE: INDIRIZZO: Note:	Vedi visure catastali allegate		
<i>N.B.: In caso di più privati si allega elenco a parte</i>			
DATI di:	AMMINISTRATORE <input type="checkbox"/> REFERENTE <input type="checkbox"/> LEGALE RAPPRESENTANTE <input type="checkbox"/>		
NOME/RAGIONE SOCIALE: INDIRIZZO: Note:	**		
VINCOLI	SI <input type="checkbox"/> NO <input checked="" type="checkbox"/>	Tipo:	Note:
DATI CATASTALI	Vedere documentazione allegata: SI <input type="checkbox"/> NO <input checked="" type="checkbox"/>		
DATI GENERALI			
DESCRIZIONE SINTETICA DEL FABBRICATO	Villino bifamiliare con autorimessa a piano terra		
ANNO DI COSTRUZIONE	1975	Reale <input checked="" type="checkbox"/> Approssimato <input type="checkbox"/>	
PIANO MANSARDE	SI <input type="checkbox"/> NO <input checked="" type="checkbox"/>	N. PIANI FUORI TERRA	2
N. PIANI INTERRATI	0	N. PIANI SEMINTERRATI	0
N. ALLOGGI	2	N. ABITANTI	1 nucleo familiare
CANTINE	SI <input type="checkbox"/> NO <input checked="" type="checkbox"/>	N° livelli:	N° unità:


GARAGE	SI <input checked="" type="checkbox"/> NO <input type="checkbox"/>	N° livelli:	N° unità:
NOTE	Garage a piano terreno		
DESTINAZIONE D'USO			
TIPO	N. UNITA'	PIANO	
<input checked="" type="checkbox"/> Civile abitazione <input type="checkbox"/> Attività commerciale <input type="checkbox"/> Edificio pubblico adibito ad uffici <input type="checkbox"/> Uffici privati/studi <input type="checkbox"/> Insediamento industriale <input type="checkbox"/> Edificio di culto <input type="checkbox"/> Ospedale/clinica <input type="checkbox"/> Parcheggio sotterraneo <input type="checkbox"/> Magazzino <input type="checkbox"/> Altro	**	**	
DENOMINAZIONE ATTIVITA'	STRUM. SENSIBILI	DESCRIZIONE	
**	SI <input type="checkbox"/> NO <input checked="" type="checkbox"/>	**	
**	SI <input type="checkbox"/> NO <input checked="" type="checkbox"/>	**	
**	SI <input type="checkbox"/> NO <input checked="" type="checkbox"/>	**	
INDIVIDUAZIONE DELLE CRITICITA'			
NON CORRISPONDENZA DATI	<input type="checkbox"/> Planimetrie <input type="checkbox"/> Numeri civici <input type="checkbox"/> Altro		
ALLACCI FOGNARI EDIFICI	Allacciamento alla fognatura pubblica:		SI <input type="checkbox"/> NO <input checked="" type="checkbox"/>
	Data presente nella documentazione disponibile:		SI <input type="checkbox"/> NO <input checked="" type="checkbox"/>
	Corrispondenza tra dato rilevato e documentazione disponibile:		SI <input type="checkbox"/> NO <input checked="" type="checkbox"/>
	NOTE: Fossa biologica + pozzo perdente		
ATTIVITA' COMMERCIALE O INDUSTRIALE (con cui ci sia interferenza)	Denominazione: ** Descrizione: ** Allacciamento alla fognatura pubblica: ** N. accessi carrai: ** N. accessi pedonali: ** Accessi secondari: SI <input type="checkbox"/> NO <input type="checkbox"/> Tipologia di traffico commerciale: **		
INFORMAZIONI COMPLEMENTARI			
POZZI	SI <input type="checkbox"/> NO <input checked="" type="checkbox"/> Non rilevabili <input type="checkbox"/>	GALLERIE O VUOTI	SI <input type="checkbox"/> NO <input checked="" type="checkbox"/> Non rilevabili <input type="checkbox"/>
Profondità presunta [m]: Diametro [m]: In funzione: SI <input type="checkbox"/> NO <input type="checkbox"/> Non rilevabile <input type="checkbox"/> Note:		Profondità presunta [m]: Sezione [m]: In funzione: SI <input type="checkbox"/> NO <input type="checkbox"/> Non rilevabile <input type="checkbox"/> Note:	

CARATTERISTICHE STRUTTURALI E FINITURE			
STRUTTURA PORTANTE	<input type="checkbox"/> Muratura portante non armata <input checked="" type="checkbox"/> Cemento armato <input type="checkbox"/> Acciaio <input type="checkbox"/> Non rilevabile	<input type="checkbox"/> Muratura portante armata <input type="checkbox"/> Cemento armato e muratura <input type="checkbox"/> Cemento armato e acciaio <input type="checkbox"/> Altro:	
	Spessore muri portanti: ** Note: **		
SOLAI	<input type="checkbox"/> Cemento armato <input checked="" type="checkbox"/> Latero-cemento <input type="checkbox"/> Non rilevabile	<input type="checkbox"/> Laterizi <input type="checkbox"/> Legno <input type="checkbox"/> Altro:	
	Note: **		

TAMPONAMENTI	<input checked="" type="checkbox"/> Laterizio <input type="checkbox"/> Pietra <input type="checkbox"/> Non rilevabile	<input type="checkbox"/> Vetro <input type="checkbox"/> Legno <input type="checkbox"/> Altro:	
	Note: **		
COPERTURA	<input type="checkbox"/> A terrazzo <input checked="" type="checkbox"/> Tegole coppi su struttura in legno <input type="checkbox"/> Tegole coppi su struttura in c.a.	<input type="checkbox"/> Struttura in acciaio <input type="checkbox"/> Shed in c.a. per capannoni <input type="checkbox"/> A volta per capannoni <input type="checkbox"/> Altro:	
	Note: **		
RIVESTIMENTI	<input checked="" type="checkbox"/> Intonaco <input type="checkbox"/> Piastrelle <input type="checkbox"/> Misto	<input type="checkbox"/> Lastre pietra <input type="checkbox"/> Altro:	
	Note: **		
FONDAZIONI			
STRUTTURA PORTANTE	<input checked="" type="checkbox"/> Dirette su plinti in c.a. <input type="checkbox"/> Dirette su travi in c.a. <input type="checkbox"/> Muro perimetrale in c.a. <input type="checkbox"/> Dirette su platea in c.a. <input type="checkbox"/> Dirette su plinti in muratura/pietra	<input type="checkbox"/> Dirette su travi in muratura/pietra <input type="checkbox"/> Indirette su pali in legno <input type="checkbox"/> Indirette su pali in c.a. <input type="checkbox"/> Indirette a pozzo <input type="checkbox"/> Non rilevabile	
	Spessore muri portanti: ** Note: **		
FONTE INFORMAZIONI	<input type="checkbox"/> Disegno di progetto <input type="checkbox"/> Stima <input type="checkbox"/> Informazione diretta (costruttore) <input checked="" type="checkbox"/> Informazione indiretta (proprietario, amministratore, inquilini...)		
STATO DI CONSISTENZA			
PROGETTI DI: RISTRUTTURAZIONE <input type="checkbox"/> AMPLIAMENTO <input type="checkbox"/> CONSOLIDAZIONE <input type="checkbox"/>			
SI <input type="checkbox"/> NO <input checked="" type="checkbox"/> non si ha conoscenza <input type="checkbox"/>			
<input type="checkbox"/> Realizzato nel: <input type="checkbox"/> In corso <input type="checkbox"/> In progetto <input type="checkbox"/> Progetto in approvazione	<input type="checkbox"/> Riduzione struttura portante <input type="checkbox"/> Consolidamento struttura <input type="checkbox"/> Consolidamento fondazioni <input type="checkbox"/> Ristrutturazione facciata <input type="checkbox"/> Altro:		
Note:			
EVENTUALI PERIZIE STATICHE: SI <input type="checkbox"/> NO <input checked="" type="checkbox"/> non si ha conoscenza <input type="checkbox"/>			
Documenti di riferimento: Descrizione:			
RIVESTIMENTI			
STATO DI CONSERVAZIONE	Buono <input checked="" type="checkbox"/>	Ragionevole <input type="checkbox"/>	Cattivo <input type="checkbox"/>
ANOMALIE	<input type="checkbox"/> Umidità <input type="checkbox"/> Alterazione del calcestruzzo <input type="checkbox"/> Pittura in cattivo stato	<input type="checkbox"/> Piastrellatura fessurata <input type="checkbox"/> Piastrellatura con parti mancanti <input type="checkbox"/> Altro	
	Note: **		
STRUTTURE PORTANTI E TAMPONAMENTI			
STATO DI CONSERVAZIONE	Buono <input checked="" type="checkbox"/>	Ragionevole <input type="checkbox"/>	Cattivo <input type="checkbox"/>
ANOMALIE	<input type="checkbox"/> Fessurazione diffusa <input type="checkbox"/> Famiglia di fessure principali	<input type="checkbox"/> Crepe diffuse <input type="checkbox"/> Famiglia di crepe principali	

	<input type="checkbox"/> Alcune fessure <input type="checkbox"/> Fessura singola <input type="checkbox"/> Microfessure <input type="checkbox"/> Non rilevabili	<input type="checkbox"/> Alcune crepe <input type="checkbox"/> Crepa singola <input type="checkbox"/> C.a. degradato <input type="checkbox"/> Altro:
	Note: **	
CAUSA	<input type="checkbox"/> Non evidenziabile <input type="checkbox"/> Senza causa apparente <input type="checkbox"/> Ritiro <input type="checkbox"/> Variazioni termiche <input type="checkbox"/> Giunto di dilatazione	<input type="checkbox"/> Cedimento generale fondazione <input type="checkbox"/> Cedimento di un pilastro <input type="checkbox"/> Coesistenza str. Di diversa natura <input type="checkbox"/> Altro:
	Note: **	
MONITORAGGIO IN ATTO	SI <input type="checkbox"/> NO <input checked="" type="checkbox"/> Non rilevabile <input type="checkbox"/>	Tipo:
DOCUMENTAZIONE FOTOGRAFICA		
		
Vista laterale		
DOCUMENTAZIONE GRAFICA		
**		
DOCUMENTAZIONE AMMINISTRATIVA		
**		

SCHEDE 7 E 8

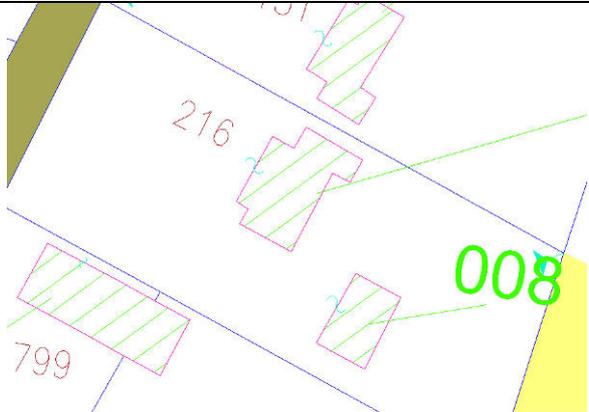COMUNE	LA MORRA	N. ORDINE EDIFICIO	00007-8
INDIRIZZO	Borgata Garassini, 61b		
UBICAZIONE	125m circa a nord dell'asse galleria. Progr. 1+450		
STRALCIO PLANIMETRICO		VISTA FACCIATA PRINCIPALE	
			
DATA RILIEVO	Inizio: 21/08/2012	Fine: 21/08/2012	
PRESENTI AL RILIEVO			
<input checked="" type="checkbox"/> Rilevatore <input checked="" type="checkbox"/> Proprietario <input type="checkbox"/> Amministratore <input type="checkbox"/> Inquilino <input type="checkbox"/> Portinaio <input type="checkbox"/> Altro		Rilevatori: Ing. Luca Tranchero, Ing. Edoardo Turco Proprietario: CESANO Maria Cesarina (0173/50897)	
PROPRIETA'	PRIVATO <input checked="" type="checkbox"/> VARI <input type="checkbox"/> SOCIETA' <input type="checkbox"/> ENTE <input type="checkbox"/>		
NOME/RAGIONE SOCIALE: INDIRIZZO: Note:	Vedi visure catastali allegate		
<i>N.B.: In caso di più privati si allega elenco a parte</i>			
DATI di: AMMINISTRATORE <input type="checkbox"/> REFERENTE <input type="checkbox"/> LEGALE RAPPRESENTANTE <input type="checkbox"/>			
NOME/RAGIONE SOCIALE: INDIRIZZO: Note:	**		
VINCOLI	SI <input type="checkbox"/> NO <input checked="" type="checkbox"/>	Tipo:	Note:
DATI CATASTALI	Vedere documentazione allegata: SI <input checked="" type="checkbox"/> NO <input type="checkbox"/>		
DATI GENERALI			
DESCRIZIONE SINTETICA DEL FABBRICATO	Villino bifamiliare (0007) con annesso capanno autorimessa (0008) di analoghe caratteristiche strutturali e medesimo anno di costruzione.		
ANNO DI COSTRUZIONE	1975	Reale <input checked="" type="checkbox"/> Approssimato <input type="checkbox"/>	
PIANO MANSARDE	SI <input type="checkbox"/> NO <input checked="" type="checkbox"/>	N. PIANI FUORI TERRA	2
N. PIANI INTERRATI	0	N. PIANI SEMINTERRATI	0
N. ALLOGGI	2	N. ABITANTI	1 nucleo familiare
CANTINE	SI <input type="checkbox"/> NO <input checked="" type="checkbox"/>	N° livelli:	N° unità:


GARAGE	SI <input checked="" type="checkbox"/> NO <input type="checkbox"/>	N° livelli:	N° unità:
NOTE	Garage a piano terreno		
DESTINAZIONE D'USO			
TIPO	N. UNITA'	PIANO	
<input checked="" type="checkbox"/> Civile abitazione <input type="checkbox"/> Attività commerciale <input type="checkbox"/> Edificio pubblico adibito ad uffici <input type="checkbox"/> Uffici privati/studi <input type="checkbox"/> Insediamento industriale <input type="checkbox"/> Edificio di culto <input type="checkbox"/> Ospedale/clinica <input type="checkbox"/> Parcheggio sotterraneo <input type="checkbox"/> Magazzino <input type="checkbox"/> Altro	**	**	
DENOMINAZIONE ATTIVITA'	STRUM. SENSIBILI	DESCRIZIONE	
**	SI <input type="checkbox"/> NO <input checked="" type="checkbox"/>	**	
**	SI <input type="checkbox"/> NO <input checked="" type="checkbox"/>	**	
**	SI <input type="checkbox"/> NO <input checked="" type="checkbox"/>	**	
INDIVIDUAZIONE DELLE CRITICITA'			
NON CORRISPONDENZA DATI	<input type="checkbox"/> Planimetrie <input type="checkbox"/> Numeri civici <input type="checkbox"/> Altro		
ALLACCI FOGNARI EDIFICI	Allacciamento alla fognatura pubblica: Data presente nella documentazione disponibile: Corrispondenza tra dato rilevato e documentazione disponibile: NOTE: Fossa biologica + pozzo perdente	SI <input type="checkbox"/> NO <input checked="" type="checkbox"/> SI <input type="checkbox"/> NO <input checked="" type="checkbox"/> SI <input type="checkbox"/> NO <input checked="" type="checkbox"/>	
ATTIVITA' COMMERCIALE O INDUSTRIALE (con cui ci sia interferenza)	Denominazione: ** Descrizione: ** Allacciamento alla fognatura pubblica: ** N. accessi carrai: ** N. accessi pedonali: ** Accessi secondari: SI <input type="checkbox"/> NO <input type="checkbox"/> Tipologia di traffico commerciale: **		
INFORMAZIONI COMPLEMENTARI			
POZZI	SI <input type="checkbox"/> NO <input checked="" type="checkbox"/> Non rilevabili <input type="checkbox"/>	GALLERIE O VUOTI	SI <input type="checkbox"/> NO <input checked="" type="checkbox"/> Non rilevabili <input type="checkbox"/>
Profondità presunta [m]: Diametro [m]: In funzione: SI <input type="checkbox"/> NO <input type="checkbox"/> Non rilevabile <input type="checkbox"/> Note:		Profondità presunta [m]: Sezione [m]: In funzione: SI <input type="checkbox"/> NO <input type="checkbox"/> Non rilevabile <input type="checkbox"/> Note:	

CARATTERISTICHE STRUTTURALI E FINITURE			
STRUTTURA PORTANTE	<input type="checkbox"/> Muratura portante non armata <input checked="" type="checkbox"/> Cemento armato <input type="checkbox"/> Acciaio <input type="checkbox"/> Non rilevabile	<input type="checkbox"/> Muratura portante armata <input type="checkbox"/> Cemento armato e muratura <input type="checkbox"/> Cemento armato e acciaio <input type="checkbox"/> Altro:	
	Spessore muri portanti: ** Note: **		
SOLAI	<input type="checkbox"/> Cemento armato <input checked="" type="checkbox"/> Latero-cemento <input type="checkbox"/> Non rilevabile	<input type="checkbox"/> Laterizi <input type="checkbox"/> Legno <input type="checkbox"/> Altro:	
	Note: **		

TAMPONAMENTI	<input checked="" type="checkbox"/> Laterizio <input type="checkbox"/> Pietra <input type="checkbox"/> Non rilevabile	<input type="checkbox"/> Vetro <input type="checkbox"/> Legno <input type="checkbox"/> Altro:	
	Note: **		
COPERTURA	<input type="checkbox"/> A terrazzo <input checked="" type="checkbox"/> Tegole coppi su struttura in legno <input type="checkbox"/> Tegole coppi su struttura in c.a.	<input type="checkbox"/> Struttura in acciaio <input type="checkbox"/> Shed in c.a. per capannoni <input type="checkbox"/> A volta per capannoni <input type="checkbox"/> Altro:	
	Note: **		
RIVESTIMENTI	<input checked="" type="checkbox"/> Intonaco <input type="checkbox"/> Piastrelle <input type="checkbox"/> Misto	<input type="checkbox"/> Lastre pietra <input type="checkbox"/> Altro:	
	Note: **		
FONDAZIONI			
STRUTTURA PORTANTE	<input checked="" type="checkbox"/> Dirette su plinti in c.a. <input type="checkbox"/> Dirette su travi in c.a. <input type="checkbox"/> Muro perimetrale in c.a. <input type="checkbox"/> Dirette su platea in c.a. <input type="checkbox"/> Dirette su plinti in muratura/pietra	<input type="checkbox"/> Dirette su travi in muratura/pietra <input type="checkbox"/> Indirette su pali in legno <input type="checkbox"/> Indirette su pali in c.a. <input type="checkbox"/> Indirette a pozzo <input type="checkbox"/> Non rilevabile	
	Spessore muri portanti: ** Note: **		
FONTE INFORMAZIONI	<input type="checkbox"/> Disegno di progetto <input type="checkbox"/> Stima <input type="checkbox"/> Informazione diretta (costruttore) <input checked="" type="checkbox"/> Informazione indiretta (proprietario, amministratore, inquilini...)		
STATO DI CONSISTENZA			
PROGETTI DI: RISTRUTTURAZIONE <input type="checkbox"/> AMPLIAMENTO <input type="checkbox"/> CONSOLIDAZIONE <input type="checkbox"/>			
SI <input type="checkbox"/> NO <input checked="" type="checkbox"/> non si ha conoscenza <input type="checkbox"/>			
<input type="checkbox"/> Realizzato nel: <input type="checkbox"/> In corso <input type="checkbox"/> In progetto <input type="checkbox"/> Progetto in approvazione	<input type="checkbox"/> Riduzione struttura portante <input type="checkbox"/> Consolidamento struttura <input type="checkbox"/> Consolidamento fondazioni <input type="checkbox"/> Ristrutturazione facciata <input type="checkbox"/> Altro:		
Note:			
EVENTUALI PERIZIE STATICHE: SI <input type="checkbox"/> NO <input checked="" type="checkbox"/> non si ha conoscenza <input type="checkbox"/>			
Documenti di riferimento: Descrizione:			
RIVESTIMENTI			
STATO DI CONSERVAZIONE	Buono <input checked="" type="checkbox"/>	Ragionevole <input type="checkbox"/>	Cattivo <input type="checkbox"/>
ANOMALIE	<input type="checkbox"/> Umidità <input type="checkbox"/> Alterazione del calcestruzzo <input type="checkbox"/> Pittura in cattivo stato	<input type="checkbox"/> Piastrellatura fessurata <input type="checkbox"/> Piastrellatura con parti mancanti <input type="checkbox"/> Altro	
	Note: **		
STRUTTURE PORTANTI E TAMPONAMENTI			
STATO DI CONSERVAZIONE	Buono <input checked="" type="checkbox"/>	Ragionevole <input type="checkbox"/>	Cattivo <input type="checkbox"/>
ANOMALIE	<input type="checkbox"/> Fessurazione diffusa <input type="checkbox"/> Famiglia di fessure principali	<input type="checkbox"/> Crepe diffuse <input type="checkbox"/> Famiglia di crepe principali	

	<input type="checkbox"/> Alcune fessure <input type="checkbox"/> Fessura singola <input type="checkbox"/> Microfessure <input type="checkbox"/> Non rilevabili	<input type="checkbox"/> Alcune crepe <input type="checkbox"/> Crepa singola <input type="checkbox"/> C.a. degradato <input type="checkbox"/> Altro:
	Note: **	
CAUSA	<input type="checkbox"/> Non evidenziabile <input type="checkbox"/> Senza causa apparente <input type="checkbox"/> Ritiro <input type="checkbox"/> Variazioni termiche <input type="checkbox"/> Giunto di dilatazione	<input type="checkbox"/> Cedimento generale fondazione <input type="checkbox"/> Cedimento di un pilastro <input type="checkbox"/> Coesistenza str. Di diversa natura <input type="checkbox"/> Altro:
	Note: **	
MONITORAGGIO IN ATTO	SI <input type="checkbox"/> NO <input checked="" type="checkbox"/> Non rilevabile <input type="checkbox"/>	Tipo:
DOCUMENTAZIONE FOTOGRAFICA		
**		
DOCUMENTAZIONE GRAFICA		
**		
DOCUMENTAZIONE AMMINISTRATIVA		
**		

Catasto dei Fabbricati - Situazione al 09/08/2012 - Comune di LA MORRA (E430) - < Foglio: 2 - Particella: 216 - Elaborato planimetrico >

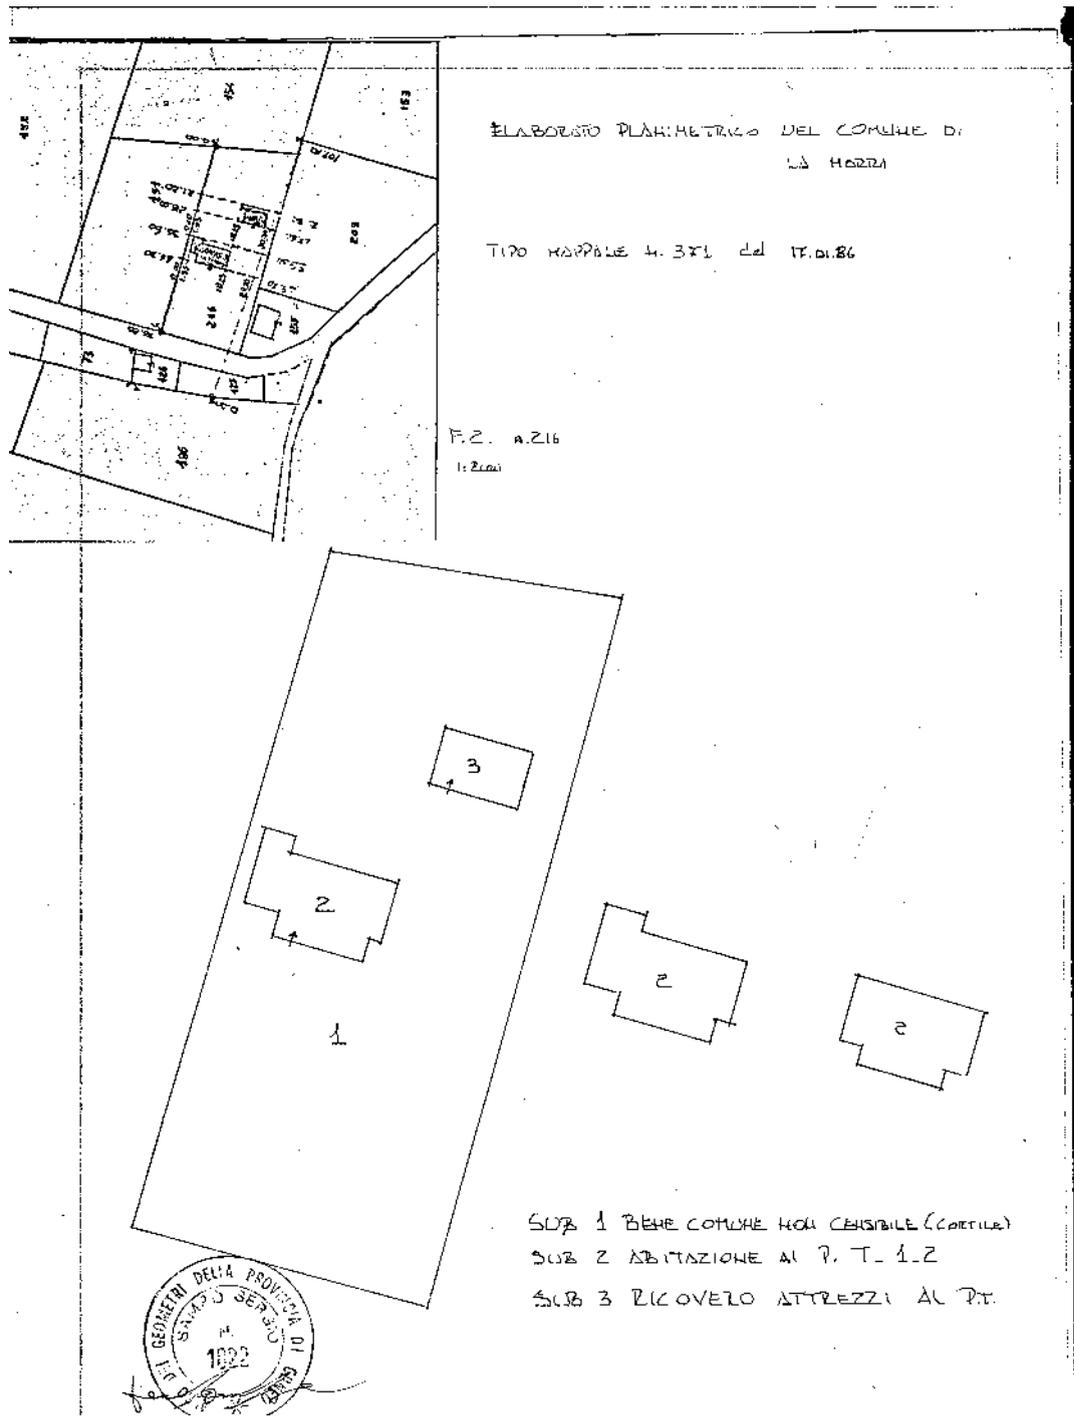

Ultima planimetria in atti

Dati della richiesta

Catasto: FABBRICATI

Comune: LA MORRA (E430) (CN)

Foglio: 2

Particella: 216

Elenco Unità Immobiliari Individuate											
N.	Foglio	Particella	Sub	Z.C.	Categoria	Classe	Consistenza	Partita	Rendita(Euro)	Rendita(Lire)	Indirizzo
1	2	216	2		A/7	2	10,5 vani		894,76	1.732.500	FRAZIONE RIVALTA BORGATA GARA
2	2	216	3		C/2	1	60 mq		68,17	132.000	FRAZIONE RIVALTA BORGATA GARA
3	2	216	1					A			FRAZIONE RIVALTA BORGATA GARA

Ufficio Provinciale di: CUNEO

Comune di: LA MORRA

Elenco Subalterni

ACCERTAMENTO DELLA PROPRIETA IMMOBILIARE URBANA

ELENCO DEI SUBALTERNI ASSEGNATI

Comune		Sezione	Foglio 2	Particella 216		Tipo mappale	del:
Sub	UBICAZIONE via/piazza	n° civ	Piani	Scala	Int.	DESCRIZIONE	
1	FRAZIONE RIVALTA BORGATA GARASSINI	84	T			Partita speciale A	
2	FRAZIONE RIVALTA BORGATA GARASSINI		T 00010002			A07 ABITAZIONI IN VILLINI	
3	FRAZIONE RIVALTA BORGATA GARASSINI		T			C02 MAGAZZINI E LOCALI DI DEPOSITO; CANTINE E SOFFITTE SE NON UNITE ALL'UNITA' IMMOBILIARE ABITATIVA	

Rilasciata da: **Servizio Telematico**

Visura per immobile

Situazione degli atti informatizzati al 08/08/2012

Dati della richiesta	Comune di LA MORRA (Codice: E430)
	Provincia di CUNEO
Catasto Fabbricati	Foglio: 2 Particella: 216 Sub.: 2

Unità immobiliare

N.	DATI IDENTIFICATIVI				DATI DI CLASSAMENTO							DATI DERIVANTI DA
	Sezione Urbana	Foglio	Particella	Sub	Zona Cens.	Micro Zona	Categoria	Classe	Consistenza		Rendita	
1		2	216	2			A/7	2	10,5 vani		Euro 894,76	VARIAZIONE TOPONOMASTICA del 27/01/2005 n . 12744 .1/2005 in atti dal 27/01/2005 (protocollo n . CN0031504) VARIAZIONE DI TOPONOMASTICA

Indirizzo	FRAZIONE RIVALTA BORGATA GARASSINI piano: T-1-2;
------------------	--

INTESTATI

N.	DATI ANAGRAFICI	CODICE FISCALE	DIRITTI E ONERI REALI
1	CASAVECCHIA Massimo nato a TORINO il 22/06/1962	CSVMSM62H22L219S*	(1) Proprieta` per 500/1000
2	CESANO Maria Cesarina nata a SAN MICHELE PRAZZO il 02/05/1933	CSNMCS33E42I038H*	(1) Proprieta` per 500/1000
DATI DERIVANTI DA		Impianto meccanografico del 01/01/1989	

 Rilasciata da: **Servizio Telematico**

Visura per immobile

Situazione degli atti informatizzati al 08/08/2012

Dati della richiesta	Comune di LA MORRA (Codice: E430)
	Provincia di CUNEO
Catasto Fabbricati	Foglio: 2 Particella: 216 Sub.: 3

Unità immobiliare

N.	DATI IDENTIFICATIVI				DATI DI CLASSAMENTO							DATI DERIVANTI DA
	Sezione Urbana	Foglio	Particella	Sub	Zona Cens.	Micro Zona	Categoria	Classe	Consistenza		Rendita	
1		2	216	3			C/2	1	60 m²		Euro 68,17	VARIAZIONE TOPONOMASTICA del 27/01/2005 n . 12745 .1/2005 in atti dal 27/01/2005 (protocollo n . CN0031505) VARIAZIONE DI TOPONOMASTICA

Indirizzo	FRAZIONE RIVALTA BORGATA GARASSINI piano: T;
------------------	--

INTESTATI

N.	DATI ANAGRAFICI	CODICE FISCALE	DIRITTI E ONERI REALI
1	CASAVECCHIA Massimo nato a TORINO il 22/06/1962	CSVMSM62H22L219S*	(1) Proprieta` per 500/1000
2	CESANO Maria Cesarina nata a SAN MICHELE PRAZZO il 02/05/1933	CSNMCS33E42I038H*	(1) Proprieta` per 500/1000
DATI DERIVANTI DA		Impianto meccanografico del 01/01/1989	

 Rilasciata da: **Servizio Telematico**

SCHEDE 9 E 10

COMUNE	LA MORRA	N. ORDINE EDIFICIO	00009-10
INDIRIZZO	Borgata Garassini, 61		
UBICAZIONE	50m circa a nord dell'asse galleria. Progr. 1+480		
STRALCIO PLANIMETRICO		VISTA FACCIATA PRINCIPALE	
DATA RILIEVO	Inizio: 21/08/2012	Fine: 21/08/2012	
PRESENTI AL RILIEVO			
<input checked="" type="checkbox"/> Rilevatore <input checked="" type="checkbox"/> Proprietario <input type="checkbox"/> Amministratore <input type="checkbox"/> Inquilino <input type="checkbox"/> Portinaio <input type="checkbox"/> Altro		Rilevatori: Ing. Luca Tranchero, Ing. Edoardo Turco Proprietario: BECCHIO Maria	
PROPRIETA'	PRIVATO <input checked="" type="checkbox"/> VARI <input type="checkbox"/> SOCIETA' <input type="checkbox"/> ENTE <input type="checkbox"/>		
NOME/RAGIONE SOCIALE: INDIRIZZO: Note:	Vedi visure catastali allegate		
<i>N.B.: In caso di più privati si allega elenco a parte</i>			
DATI di: AMMINISTRATORE <input type="checkbox"/> REFERENTE <input type="checkbox"/> LEGALE RAPPRESENTANTE <input type="checkbox"/>			
NOME/RAGIONE SOCIALE: INDIRIZZO: Note:	**		
VINCOLI	SI <input type="checkbox"/> NO <input checked="" type="checkbox"/>	Tipo:	Note:
DATI CATASTALI		Vedere documentazione allegata: SI <input checked="" type="checkbox"/> NO <input type="checkbox"/>	
DATI GENERALI			
DESCRIZIONE SINTETICA DEL FABBRICATO	Villa uni-famigliare		
ANNO DI COSTRUZIONE	1987	Reale <input checked="" type="checkbox"/>	Approssimato <input type="checkbox"/>
PIANO MANSARDE	SI <input type="checkbox"/> NO <input checked="" type="checkbox"/>	N. PIANI FUORI TERRA	1
N. PIANI INTERRATI	1	N. PIANI SEMINTERRATI	0
N. ALLOGGI	1	N. ABITANTI	1 nucleo familiare
CANTINE	SI <input checked="" type="checkbox"/> NO <input type="checkbox"/>	N° livelli:	N° unità:

GARAGE	SI <input checked="" type="checkbox"/> NO <input type="checkbox"/>	N° livelli:	N° unità:
NOTE	**		
DESTINAZIONE D'USO			
TIPO	N. UNITA'	PIANO	
<input checked="" type="checkbox"/> Civile abitazione <input type="checkbox"/> Attività commerciale <input type="checkbox"/> Edificio pubblico adibito ad uffici <input type="checkbox"/> Uffici privati/studi <input type="checkbox"/> Insediamento industriale <input type="checkbox"/> Edificio di culto <input type="checkbox"/> Ospedale/clinica <input type="checkbox"/> Parcheggio sotterraneo <input type="checkbox"/> Magazzino <input type="checkbox"/> Altro	**	**	
DENOMINAZIONE ATTIVITA'	STRUM. SENSIBILI	DESCRIZIONE	
**	SI <input type="checkbox"/> NO <input checked="" type="checkbox"/>	**	
**	SI <input type="checkbox"/> NO <input checked="" type="checkbox"/>	**	
**	SI <input type="checkbox"/> NO <input checked="" type="checkbox"/>	**	
INDIVIDUAZIONE DELLE CRITICITA'			
NON CORRISPONDENZA DATI	<input type="checkbox"/> Planimetrie <input type="checkbox"/> Numeri civici <input type="checkbox"/> Altro		
ALLACCI FOGNARI EDIFICI	Allacciamento alla fognatura pubblica: Data presente nella documentazione disponibile: Corrispondenza tra dato rilevato e documentazione disponibile: NOTE: **	SI <input checked="" type="checkbox"/> NO <input type="checkbox"/> SI <input type="checkbox"/> NO <input checked="" type="checkbox"/> SI <input type="checkbox"/> NO <input checked="" type="checkbox"/>	
ATTIVITA' COMMERCIALE O INDUSTRIALE (con cui ci sia interferenza)	Denominazione: ** Descrizione: ** Allacciamento alla fognatura pubblica: ** N. accessi carrai: ** N. accessi pedonali: ** Accessi secondari: SI <input type="checkbox"/> NO <input type="checkbox"/> Tipologia di traffico commerciale: **		
INFORMAZIONI COMPLEMENTARI			
POZZI	SI <input type="checkbox"/> NO <input checked="" type="checkbox"/> Non rilevabili <input type="checkbox"/>	GALLERIE O VUOTI	SI <input type="checkbox"/> NO <input checked="" type="checkbox"/> Non rilevabili <input type="checkbox"/>
Profondità presunta [m]: Diametro [m]: In funzione: SI <input type="checkbox"/> NO <input type="checkbox"/> Non rilevabile <input type="checkbox"/> Note:	Profondità presunta [m]: Sezione [m]: In funzione: SI <input type="checkbox"/> NO <input type="checkbox"/> Non rilevabile <input type="checkbox"/> Note:		

CARATTERISTICHE STRUTTURALI E FINITURE			
STRUTTURA PORTANTE	<input type="checkbox"/> Muratura portante non armata <input checked="" type="checkbox"/> Cemento armato <input type="checkbox"/> Acciaio <input type="checkbox"/> Non rilevabile	<input type="checkbox"/> Muratura portante armata <input type="checkbox"/> Cemento armato e muratura <input type="checkbox"/> Cemento armato e acciaio <input type="checkbox"/> Altro:	
	Spessore muri portanti: ** Note: **		
SOLAI	<input type="checkbox"/> Cemento armato <input checked="" type="checkbox"/> Latero-cemento <input type="checkbox"/> Non rilevabile	<input type="checkbox"/> Laterizi <input type="checkbox"/> Legno <input type="checkbox"/> Altro:	
	Note: **		

TAMPONAMENTI	<input checked="" type="checkbox"/> Laterizio <input type="checkbox"/> Pietra <input type="checkbox"/> Non rilevabile	<input type="checkbox"/> Vetro <input type="checkbox"/> Legno <input type="checkbox"/> Altro:	
	Note: **		
COPERTURA	<input type="checkbox"/> A terrazzo <input checked="" type="checkbox"/> Tegole coppi su struttura in legno <input type="checkbox"/> Tegole coppi su struttura in c.a.	<input type="checkbox"/> Struttura in acciaio <input type="checkbox"/> Shed in c.a. per capannoni <input type="checkbox"/> A volta per capannoni <input type="checkbox"/> Altro:	
	Note: **		
RIVESTIMENTI	<input checked="" type="checkbox"/> Intonaco <input type="checkbox"/> Piastrelle <input type="checkbox"/> Misto	<input type="checkbox"/> Lastre pietra <input type="checkbox"/> Altro:	
	Note: **		
FONDAZIONI			
STRUTTURA PORTANTE	<input checked="" type="checkbox"/> Dirette su plinti in c.a. <input type="checkbox"/> Dirette su travi in c.a. <input type="checkbox"/> Muro perimetrale in c.a. <input type="checkbox"/> Dirette su platea in c.a. <input type="checkbox"/> Dirette su plinti in muratura/pietra	<input type="checkbox"/> Dirette su travi in muratura/pietra <input type="checkbox"/> Indirette su pali in legno <input type="checkbox"/> Indirette su pali in c.a. <input type="checkbox"/> Indirette a pozzo <input type="checkbox"/> Non rilevabile	
	Spessore muri portanti: ** Note: **		
FONTE INFORMAZIONI	<input type="checkbox"/> Disegno di progetto <input type="checkbox"/> Stima <input type="checkbox"/> Informazione diretta (costruttore) <input checked="" type="checkbox"/> Informazione indiretta (proprietario, amministratore, inquilini...)		
STATO DI CONSISTENZA			
PROGETTI DI: RISTRUTTURAZIONE <input type="checkbox"/> AMPLIAMENTO <input type="checkbox"/> CONSOLIDAZIONE <input type="checkbox"/>			
SI <input type="checkbox"/> NO <input checked="" type="checkbox"/> non si ha conoscenza <input type="checkbox"/>			
<input type="checkbox"/> Realizzato nel: <input type="checkbox"/> In corso <input type="checkbox"/> In progetto <input type="checkbox"/> Progetto in approvazione	<input type="checkbox"/> Riduzione struttura portante <input type="checkbox"/> Consolidamento struttura <input type="checkbox"/> Consolidamento fondazioni <input type="checkbox"/> Ristrutturazione facciata <input type="checkbox"/> Altro:		
Note:			
EVENTUALI PERIZIE STATICHE: SI <input type="checkbox"/> NO <input checked="" type="checkbox"/> non si ha conoscenza <input type="checkbox"/>			
Documenti di riferimento: Descrizione:			
RIVESTIMENTI			
STATO DI CONSERVAZIONE	Buono <input checked="" type="checkbox"/>	Ragionevole <input type="checkbox"/>	Cattivo <input type="checkbox"/>
ANOMALIE	<input type="checkbox"/> Umidità <input type="checkbox"/> Alterazione del calcestruzzo <input type="checkbox"/> Pittura in cattivo stato	<input type="checkbox"/> Piastrellatura fessurata <input type="checkbox"/> Piastrellatura con parti mancanti <input type="checkbox"/> Altro	
	Note: **		
STRUTTURE PORTANTI E TAMPONAMENTI			
STATO DI CONSERVAZIONE	Buono <input checked="" type="checkbox"/>	Ragionevole <input type="checkbox"/>	Cattivo <input type="checkbox"/>
ANOMALIE	<input type="checkbox"/> Fessurazione diffusa <input type="checkbox"/> Famiglia di fessure principali	<input type="checkbox"/> Crepe diffuse <input type="checkbox"/> Famiglia di crepe principali	

	<input type="checkbox"/> Alcune fessure <input type="checkbox"/> Fessura singola <input type="checkbox"/> Microfessure <input type="checkbox"/> Non rilevabili	<input type="checkbox"/> Alcune crepe <input type="checkbox"/> Crepa singola <input type="checkbox"/> C.a. degradato <input type="checkbox"/> Altro:
	Note: **	
CAUSA	<input type="checkbox"/> Non evidenziabile <input type="checkbox"/> Senza causa apparente <input type="checkbox"/> Ritiro <input type="checkbox"/> Variazioni termiche <input type="checkbox"/> Giunto di dilatazione	<input type="checkbox"/> Cedimento generale fondazione <input type="checkbox"/> Cedimento di un pilastro <input type="checkbox"/> Coesistenza str. Di diversa natura <input type="checkbox"/> Altro:
	Note: **	
MONITORAGGIO IN ATTO	SI <input type="checkbox"/> NO <input checked="" type="checkbox"/> Non rilevabile <input type="checkbox"/>	Tipo:
DOCUMENTAZIONE FOTOGRAFICA		
		
Vista di insieme		
DOCUMENTAZIONE GRAFICA		
**		
DOCUMENTAZIONE AMMINISTRATIVA		
**		

Visura per immobile

Situazione degli atti informatizzati al 08/08/2012

Dati della richiesta	Comune di LA MORRA (Codice: E430)
Catasto Fabbricati	Provincia di CUNEO Foglio: 2 Particella: 811 Sub.: 1

Unità immobiliare

N.	DATI IDENTIFICATIVI				DATI DI CLASSAMENTO							DATI DERIVANTI DA
	Sezione Urbana	Foglio	Particella	Sub	Zona Cens.	Micro Zona	Categoria	Classe	Consistenza	Rendita		
1		2	811	1			C/7	2	34 m ²		Euro 10,71	VARIAZIONE NEL CLASSAMENTO del 19/02/2011 n . 49663 .1/2011 in atti dal 19/02/2011 (protocollo n . CN0110028) VARIAZIONE DI CLASSAMENTO
Indirizzo		BORGIO GARASSINI n. 61 piano: T;										
Annotazioni		classamento e rendita non rettificati entro dodici mesi dalla data di iscrizione in atti della dichiarazione (D.M. 701/94)										

INTESTATI

N.	DATI ANAGRAFICI	CODICE FISCALE	DIRITTI E ONERI REALI
1	ALFERO Francesco nato a LA MORRA il 19/04/1948	LFRFNC48D19E430D*	Comproprietario per 4/9 in regime di comunione dei beni
2	ALFERO Francesco nato a LA MORRA il 19/04/1948	LFRFNC48D19E430D*	(1) Proprieta` per 5/9
3	BECCHIO Maria nata a BRA il 08/01/1949	BCCMRA49A48B111T*	Comproprietario per 4/9 in regime di comunione dei beni
DATI DERIVANTI DA		COSTITUZIONE del 19/02/2010 n. 1510.1/2010 in atti dal 19/02/2010 (protocollo n. CN0057511) COSTITUZIONE	

 Rilasciata da: **Servizio Telematico**

Dati della richiesta

Catasto: FABBRICATI

Comune: LA MORRA (E430) (CN)

Foglio: 2

Particella: 209

Elenco Unità Immobiliari Individuate											
N.	Foglio	Particella	Sub	Z.C.	Categoria	Classe	Consistenza	Partita	Rendita(Euro)	Rendita(Lire)	Indirizzo
1	2	209						C			
2	2	209	1		A/7	2	7,5 vani		639,12	1.237.500	BORGO GARASSINI, 61 Piano T-1
3	2	209	2		C/7	2	105 mq		33,08	64.050	BORGO GARASSINI, 61 Piano T

Visura per immobile

Situazione degli atti informatizzati al 08/08/2012

Dati della richiesta	Comune di LA MORRA (Codice: E430)
	Provincia di CUNEO
Catasto Fabbricati	Foglio: 2 Particella: 209 Sub.: 1

Unità immobiliare

N.	DATI IDENTIFICATIVI				DATI DI CLASSAMENTO							DATI DERIVANTI DA
	Sezione Urbana	Foglio	Particella	Sub	Zona Cens.	Micro Zona	Categoria	Classe	Consistenza		Rendita	
1		2	209	1			A/7	2	7,5 vani		Euro 639,12	Variazione del 23/02/2010 n . 4758 .1/2010 in atti dal 23/02/2010 (protocollo n . CN0062749) VARIAZIONE PER MODIFICA IDENTIFICATIVO

Indirizzo	BORGO GARASSINI n. 61 piano: T-1;
------------------	--

INTESTATI

N.	DATI ANAGRAFICI	CODICE FISCALE	DIRITTI E ONERI REALI
1	ALFERO Francesco nato a LA MORRA il 19/04/1948	LFRFNC48D19E430D*	(1) Proprieta` per 500/1000
2	BECCHIO Maria nata a BRA il 08/01/1949	BCCMRA49A48B111T*	(1) Proprieta` per 500/1000
3	CONIUGI IN COMUNIONE LEGALE		(1) Proprieta` per 1000/1000

 Rilasciata da: **Servizio Telematico**

Visura per immobile

Situazione degli atti informatizzati al 08/08/2012

Dati della richiesta	Comune di LA MORRA (Codice: E430)
	Provincia di CUNEO
Catasto Fabbricati	Foglio: 2 Particella: 209 Sub.: 2

Unità immobiliare

N.	DATI IDENTIFICATIVI				DATI DI CLASSAMENTO							DATI DERIVANTI DA
	Sezione Urbana	Foglio	Particella	Sub	Zona Cens.	Micro Zona	Categoria	Classe	Consistenza		Rendita	
1		2	209	2			C/7	2	105 m ²		Euro 33,08	VARIAZIONE NEL CLASSAMENTO del 23/02/2011 n . 59149 .1/2011 in atti dal 23/02/2011 (protocollo n . CN0125402) VARIAZIONE DI CLASSAMENTO
Indirizzo		BORGOGARASSINI n. 61 piano: T;										
Annotazioni		classamento e rendita non rettificati entro dodici mesi dalla data di iscrizione in atti della dichiarazione (D.M. 701/94)										

INTESTATI

N.	DATI ANAGRAFICI	CODICE FISCALE	DIRITTI E ONERI REALI
1	ALFERO Francesco nato a LA MORRA il 19/04/1948	LFRFNC48D19E430D*	(1) Proprieta` per 500/1000 in regime di comunione dei beni con BECCHIO MARIA
2	BECCHIO Maria nata a BRA il 08/01/1949	BCCMRA49A48B111T*	(1) Proprieta` per 500/1000 in regime di comunione dei beni con ALFERO FRANCESCO
DATI DERIVANTI DA		UNITA' AFFERENTI EDIFICATE SU AREE DI CORTE del 23/02/2010 n . 1600 .1/2010 in atti dal 23/02/2010 (protocollo n . CN0062785) UNITA AFFERENTI EDIFICATE SU AREE DI CORTE	

 Rilasciata da: **Servizio Telematico**

SCHEDE 11 E 12

COMUNE	LA MORRA	N. ORDINE EDIFICIO	00011
INDIRIZZO	Borgata Garassini, 65		
UBICAZIONE	80m circa a sud dell'asse galleria. Progr. 1+520		
STRALCIO PLANIMETRICO		VISTA FACCIATA PRINCIPALE	
DATA RILIEVO	Inizio: 21/08/2012	Fine: 21/08/2012	
PRESENTI AL RILIEVO			
<input checked="" type="checkbox"/> Rilevatore <input type="checkbox"/> Proprietario <input type="checkbox"/> Amministratore <input type="checkbox"/> Inquilino <input type="checkbox"/> Portinaio <input type="checkbox"/> Altro		Rilevatori: Ing. Luca Tranchero, Ing. Edoardo Turco Proprietario (assente al momento del sopralluogo): PETROCCHI Gabriele (cell. 348/2653033)	
PROPRIETA'	PRIVATO <input checked="" type="checkbox"/> VARI <input type="checkbox"/> SOCIETA' <input type="checkbox"/> ENTE <input type="checkbox"/>		
NOME/RAGIONE SOCIALE: INDIRIZZO: Note:	Vedi visure catastali allegate		
<i>N.B.: In caso di più privati si allega elenco a parte</i>			
DATI di:	AMMINISTRATORE <input type="checkbox"/> REFERENTE <input type="checkbox"/> LEGALE RAPPRESENTANTE <input type="checkbox"/>		
NOME/RAGIONE SOCIALE: INDIRIZZO: Note:	**		
VINCOLI	SI <input type="checkbox"/> NO <input checked="" type="checkbox"/>	Tipo:	Note:
DATI CATASTALI	Vedere documentazione allegata: SI <input checked="" type="checkbox"/> NO <input type="checkbox"/>		
DATI GENERALI			
DESCRIZIONE SINTETICA DEL FABBRICATO	Cascina ristrutturata		
ANNO DI COSTRUZIONE	1920	Reale <input type="checkbox"/>	Approssimato <input checked="" type="checkbox"/>
PIANO MANSARDE	SI <input type="checkbox"/> NO <input checked="" type="checkbox"/>	N. PIANI FUORI TERRA	2
N. PIANI INTERRATI	0	N. PIANI SEMINTERRATI	0
N. ALLOGGI	1	N. ABITANTI	1 nucleo familiare
CANTINE	SI <input type="checkbox"/> NO <input checked="" type="checkbox"/>	N° livelli:	N° unità:
GARAGE	SI <input type="checkbox"/> NO <input checked="" type="checkbox"/>	N° livelli:	N° unità:

NOTE	**		
DESTINAZIONE D'USO			
TIPO	N. UNITA'	PIANO	
<input checked="" type="checkbox"/> Civile abitazione <input type="checkbox"/> Attività commerciale <input type="checkbox"/> Edificio pubblico adibito ad uffici <input type="checkbox"/> Uffici privati/studi <input type="checkbox"/> Insediamento industriale <input type="checkbox"/> Edificio di culto <input type="checkbox"/> Ospedale/clinica <input type="checkbox"/> Parcheggio sotterraneo <input type="checkbox"/> Magazzino <input type="checkbox"/> Altro	**	**	
DENOMINAZIONE ATTIVITA'	STRUM. SENSIBILI	DESCRIZIONE	
**	SI <input type="checkbox"/> NO <input checked="" type="checkbox"/>	**	
**	SI <input type="checkbox"/> NO <input checked="" type="checkbox"/>	**	
**	SI <input type="checkbox"/> NO <input checked="" type="checkbox"/>	**	
INDIVIDUAZIONE DELLE CRITICITA'			
NON CORRISPONDENZA DATI	<input type="checkbox"/> Planimetrie <input type="checkbox"/> Numeri civici <input type="checkbox"/> Altro		
ALLACCI FOGNARI EDIFICI	Allacciamento alla fognatura pubblica: Data presente nella documentazione disponibile: Corrispondenza tra dato rilevato e documentazione disponibile: NOTE: **		SI <input checked="" type="checkbox"/> NO <input type="checkbox"/> SI <input type="checkbox"/> NO <input checked="" type="checkbox"/> SI <input type="checkbox"/> NO <input checked="" type="checkbox"/>
ATTIVITA' COMMERCIALE O INDUSTRIALE (con cui ci sia interferenza)	Denominazione: ** Descrizione: ** Allacciamento alla fognatura pubblica: ** N. accessi carrai: ** N. accessi pedonali: ** Accessi secondari: SI <input type="checkbox"/> NO <input type="checkbox"/> Tipologia di traffico commerciale: **		
INFORMAZIONI COMPLEMENTARI			
POZZI	SI <input type="checkbox"/> NO <input checked="" type="checkbox"/> Non rilevabili <input type="checkbox"/>	GALLERIE O VUOTI	SI <input type="checkbox"/> NO <input checked="" type="checkbox"/> Non rilevabili <input type="checkbox"/>
Profondità presunta [m]: Diametro [m]: In funzione: SI <input type="checkbox"/> NO <input type="checkbox"/> Non rilevabile <input type="checkbox"/> Note:		Profondità presunta [m]: Sezione [m]: In funzione: SI <input type="checkbox"/> NO <input type="checkbox"/> Non rilevabile <input type="checkbox"/> Note:	

CARATTERISTICHE STRUTTURALI E FINITURE			
STRUTTURA PORTANTE	<input type="checkbox"/> Muratura portante non armata <input checked="" type="checkbox"/> Cemento armato <input type="checkbox"/> Acciaio <input type="checkbox"/> Non rilevabile		<input type="checkbox"/> Muratura portante armata <input type="checkbox"/> Cemento armato e muratura <input type="checkbox"/> Cemento armato e acciaio <input type="checkbox"/> Altro:
	Spessore muri portanti: ** Note: **		
SOLAI	<input type="checkbox"/> Cemento armato <input checked="" type="checkbox"/> Latero-cemento <input type="checkbox"/> Non rilevabile		<input type="checkbox"/> Laterizi <input type="checkbox"/> Legno <input type="checkbox"/> Altro:
	Note: **		

TAMPONAMENTI	<input checked="" type="checkbox"/> Laterizio <input type="checkbox"/> Pietra <input type="checkbox"/> Non rilevabile	<input type="checkbox"/> Vetro <input type="checkbox"/> Legno <input type="checkbox"/> Altro:	
	Note: **		
COPERTURA	<input type="checkbox"/> A terrazzo <input checked="" type="checkbox"/> Tegole coppi su struttura in legno <input type="checkbox"/> Tegole coppi su struttura in c.a.	<input type="checkbox"/> Struttura in acciaio <input type="checkbox"/> Shed in c.a. per capannoni <input type="checkbox"/> A volta per capannoni <input type="checkbox"/> Altro:	
	Note: **		
RIVESTIMENTI	<input checked="" type="checkbox"/> Intonaco <input type="checkbox"/> Piastrelle <input type="checkbox"/> Misto	<input type="checkbox"/> Lastre pietra <input type="checkbox"/> Altro:	
	Note: **		
FONDAZIONI			
STRUTTURA PORTANTE	<input checked="" type="checkbox"/> Dirette su plinti in c.a. <input type="checkbox"/> Dirette su travi in c.a. <input type="checkbox"/> Muro perimetrale in c.a. <input type="checkbox"/> Dirette su platea in c.a. <input type="checkbox"/> Dirette su plinti in muratura/pietra	<input type="checkbox"/> Dirette su travi in muratura/pietra <input type="checkbox"/> Indirette su pali in legno <input type="checkbox"/> Indirette su pali in c.a. <input type="checkbox"/> Indirette a pozzo <input type="checkbox"/> Non rilevabile	
	Spessore muri portanti: ** Note: **		
FONTE INFORMAZIONI	<input type="checkbox"/> Disegno di progetto <input checked="" type="checkbox"/> Stima <input type="checkbox"/> Informazione diretta (costruttore) <input type="checkbox"/> Informazione indiretta (proprietario, amministratore, inquilini...)		
STATO DI CONSISTENZA			
PROGETTI DI: RISTRUTTURAZIONE <input type="checkbox"/> AMPLIAMENTO <input type="checkbox"/> CONSOLIDAZIONE <input type="checkbox"/>			
SI <input type="checkbox"/> NO <input checked="" type="checkbox"/> non si ha conoscenza <input type="checkbox"/>			
<input type="checkbox"/> Realizzato nel: <input type="checkbox"/> In corso <input type="checkbox"/> In progetto <input type="checkbox"/> Progetto in approvazione	<input type="checkbox"/> Riduzione struttura portante <input type="checkbox"/> Consolidamento struttura <input type="checkbox"/> Consolidamento fondazioni <input type="checkbox"/> Ristrutturazione facciata <input type="checkbox"/> Altro:		
Note:			
EVENTUALI PERIZIE STATICHE: SI <input type="checkbox"/> NO <input checked="" type="checkbox"/> non si ha conoscenza <input type="checkbox"/>			
Documenti di riferimento: Descrizione:			
RIVESTIMENTI			
STATO DI CONSERVAZIONE	Buono <input checked="" type="checkbox"/>	Ragionevole <input type="checkbox"/>	Cattivo <input type="checkbox"/>
ANOMALIE	<input type="checkbox"/> Umidità <input type="checkbox"/> Alterazione del calcestruzzo <input type="checkbox"/> Pittura in cattivo stato	<input type="checkbox"/> Piastrellatura fessurata <input type="checkbox"/> Piastrellatura con parti mancanti <input type="checkbox"/> Altro	
	Note: **		
STRUTTURE PORTANTI E TAMPONAMENTI			
STATO DI CONSERVAZIONE	Buono <input checked="" type="checkbox"/>	Ragionevole <input type="checkbox"/>	Cattivo <input type="checkbox"/>
ANOMALIE	<input type="checkbox"/> Fessurazione diffusa <input type="checkbox"/> Famiglia di fessure principali	<input type="checkbox"/> Crepe diffuse <input type="checkbox"/> Famiglia di crepe principali	

	<input type="checkbox"/> Alcune fessure <input type="checkbox"/> Fessura singola <input type="checkbox"/> Microfessure <input type="checkbox"/> Non rilevabili	<input type="checkbox"/> Alcune crepe <input type="checkbox"/> Crepa singola <input type="checkbox"/> C.a. degradato <input type="checkbox"/> Altro:
Note: **		
CAUSA	<input type="checkbox"/> Non evidenziabile <input type="checkbox"/> Senza causa apparente <input type="checkbox"/> Ritiro <input type="checkbox"/> Variazioni termiche <input type="checkbox"/> Giunto di dilatazione	<input type="checkbox"/> Cedimento generale fondazione <input type="checkbox"/> Cedimento di un pilastro <input type="checkbox"/> Coesistenza str. Di diversa natura <input type="checkbox"/> Altro:
	Note: **	
MONITORAGGIO IN ATTO	SI <input type="checkbox"/> NO <input checked="" type="checkbox"/> Non rilevabile <input type="checkbox"/>	Tipo:

DOCUMENTAZIONE FOTOGRAFICA



Vista lato strada



Vista laterale



Vista lato cortile

DOCUMENTAZIONE GRAFICA

**

DOCUMENTAZIONE AMMINISTRATIVA

**

COMUNE	LA MORRA	N. ORDINE EDIFICIO	00012
INDIRIZZO	Borgata Garassini, 65		
UBICAZIONE	80m circa a sud dell'asse galleria. Progr. 1+520		
STRALCIO PLANIMETRICO		VISTA FACCIATA PRINCIPALE	
DATA RILIEVO	Inizio: 21/08/2012	Fine: 21/08/2012	
PRESENTI AL RILIEVO			
<input checked="" type="checkbox"/> Rilevatore <input type="checkbox"/> Proprietario <input type="checkbox"/> Amministratore <input type="checkbox"/> Inquilino <input type="checkbox"/> Portinaio <input type="checkbox"/> Altro		Rilevatori: Ing. Luca Tranchero, Ing. Edoardo Turco Proprietario (assente al momento del sopralluogo): PETROCCHI Gabriele (cell. 348/2653033)	
PROPRIETA'	PRIVATO <input checked="" type="checkbox"/> VARI <input type="checkbox"/> SOCIETA' <input type="checkbox"/> ENTE <input type="checkbox"/>		
NOME/RAGIONE SOCIALE: INDIRIZZO: Note:	Vedi visure catastali allegate		
<i>N.B.: In caso di più privati si allega elenco a parte</i>			
DATI di:	AMMINISTRATORE <input type="checkbox"/> REFERENTE <input type="checkbox"/> LEGALE RAPPRESENTANTE <input type="checkbox"/>		
NOME/RAGIONE SOCIALE: INDIRIZZO: Note:	**		
VINCOLI	SI <input type="checkbox"/> NO <input checked="" type="checkbox"/>	Tipo:	Note:
DATI CATASTALI	Vedere documentazione allegata: SI <input checked="" type="checkbox"/> NO <input type="checkbox"/>		
DATI GENERALI			
DESCRIZIONE SINTETICA DEL FABBRICATO	Fabbricato ristrutturato destinato a rimessa		
ANNO DI COSTRUZIONE	1900	Reale <input type="checkbox"/>	Approssimato <input checked="" type="checkbox"/>
PIANO MANSARDE	SI <input type="checkbox"/> NO <input checked="" type="checkbox"/>	N. PIANI FUORI TERRA	1
N. PIANI INTERRATI	0	N. PIANI SEMINTERRATI	0
N. ALLOGGI	0	N. ABITANTI	0
CANTINE	SI <input type="checkbox"/> NO <input checked="" type="checkbox"/>	N° livelli:	N° unità:
GARAGE	SI <input type="checkbox"/> NO <input checked="" type="checkbox"/>	N° livelli:	N° unità:

NOTE	**		
DESTINAZIONE D'USO			
TIPO	N. UNITA'	PIANO	
<input type="checkbox"/> Civile abitazione <input type="checkbox"/> Attività commerciale <input type="checkbox"/> Edificio pubblico adibito ad uffici <input type="checkbox"/> Uffici privati/studi <input type="checkbox"/> Insediamento industriale <input type="checkbox"/> Edificio di culto <input type="checkbox"/> Ospedale/clinica <input type="checkbox"/> Parcheggio sotterraneo <input checked="" type="checkbox"/> Magazzino <input type="checkbox"/> Altro	**	**	
DENOMINAZIONE ATTIVITA'	STRUM. SENSIBILI	DESCRIZIONE	
**	SI <input type="checkbox"/> NO <input checked="" type="checkbox"/>	**	
**	SI <input type="checkbox"/> NO <input checked="" type="checkbox"/>	**	
**	SI <input type="checkbox"/> NO <input checked="" type="checkbox"/>	**	
INDIVIDUAZIONE DELLE CRITICITA'			
NON CORRISPONDENZA DATI	<input type="checkbox"/> Planimetrie <input type="checkbox"/> Numeri civici <input type="checkbox"/> Altro		
ALLACCI FOGNARI EDIFICI	Allacciamento alla fognatura pubblica: Data presente nella documentazione disponibile: Corrispondenza tra dato rilevato e documentazione disponibile: NOTE: **	SI <input type="checkbox"/> NO <input checked="" type="checkbox"/> SI <input type="checkbox"/> NO <input checked="" type="checkbox"/> SI <input type="checkbox"/> NO <input checked="" type="checkbox"/>	
ATTIVITA' COMMERCIALE O INDUSTRIALE (con cui ci sia interferenza)	Denominazione: ** Descrizione: ** Allacciamento alla fognatura pubblica: ** N. accessi carrai: ** Accessi secondari: SI <input type="checkbox"/> NO <input type="checkbox"/> Tipologia di traffico commerciale: ** N. accessi pedonali: **		
INFORMAZIONI COMPLEMENTARI			
POZZI	SI <input type="checkbox"/> NO <input checked="" type="checkbox"/> Non rilevabili <input type="checkbox"/>	GALLERIE O VUOTI	SI <input type="checkbox"/> NO <input checked="" type="checkbox"/> Non rilevabili <input type="checkbox"/>
Profondità presunta [m]: Diametro [m]: In funzione: SI <input type="checkbox"/> NO <input type="checkbox"/> Non rilevabile <input type="checkbox"/> Note:		Profondità presunta [m]: Sezione [m]: In funzione: SI <input type="checkbox"/> NO <input type="checkbox"/> Non rilevabile <input type="checkbox"/> Note:	

CARATTERISTICHE STRUTTURALI E FINITURE			
STRUTTURA PORTANTE	<input type="checkbox"/> Muratura portante non armata <input checked="" type="checkbox"/> Cemento armato <input type="checkbox"/> Acciaio <input type="checkbox"/> Non rilevabile	<input type="checkbox"/> Muratura portante armata <input type="checkbox"/> Cemento armato e muratura <input type="checkbox"/> Cemento armato e acciaio <input type="checkbox"/> Altro:	
	Spessore muri portanti: ** Note: **		
SOLAI	<input type="checkbox"/> Cemento armato <input checked="" type="checkbox"/> Latero-cemento <input type="checkbox"/> Non rilevabile	<input type="checkbox"/> Laterizi <input type="checkbox"/> Legno <input type="checkbox"/> Altro:	
	Note: **		

TAMPONAMENTI	<input checked="" type="checkbox"/> Laterizio <input type="checkbox"/> Pietra <input type="checkbox"/> Non rilevabile	<input type="checkbox"/> Vetro <input type="checkbox"/> Legno <input type="checkbox"/> Altro:
	Note: **	
COPERTURA	<input type="checkbox"/> A terrazzo <input checked="" type="checkbox"/> Tegole coppi su struttura in legno <input type="checkbox"/> Tegole coppi su struttura in c.a.	<input type="checkbox"/> Struttura in acciaio <input type="checkbox"/> Shed in c.a. per capannoni <input type="checkbox"/> A volta per capannoni <input type="checkbox"/> Altro:
	Note: **	
RIVESTIMENTI	<input checked="" type="checkbox"/> Intonaco <input type="checkbox"/> Piastrelle <input type="checkbox"/> Misto	<input type="checkbox"/> Lastre pietra <input type="checkbox"/> Altro:
	Note: **	
FONDAZIONI		
STRUTTURA PORTANTE	<input checked="" type="checkbox"/> Dirette su plinti in c.a. <input type="checkbox"/> Dirette su travi in c.a. <input type="checkbox"/> Muro perimetrale in c.a. <input type="checkbox"/> Dirette su platea in c.a. <input type="checkbox"/> Dirette su plinti in muratura/pietra	<input type="checkbox"/> Dirette su travi in muratura/pietra <input type="checkbox"/> Indirette su pali in legno <input type="checkbox"/> Indirette su pali in c.a. <input type="checkbox"/> Indirette a pozzo <input type="checkbox"/> Non rilevabile
	Spessore muri portanti: ** Note: **	
FONTE INFORMAZIONI	<input type="checkbox"/> Disegno di progetto <input checked="" type="checkbox"/> Stima <input type="checkbox"/> Informazione diretta (costruttore) <input type="checkbox"/> Informazione indiretta (proprietario, amministratore, inquilini...)	
STATO DI CONSISTENZA		
PROGETTI DI: RISTRUTTURAZIONE <input type="checkbox"/> AMPLIAMENTO <input type="checkbox"/> CONSOLIDAZIONE <input type="checkbox"/>		
SI <input type="checkbox"/> NO <input checked="" type="checkbox"/> non si ha conoscenza <input type="checkbox"/>		
<input type="checkbox"/> Realizzato nel: <input type="checkbox"/> In corso <input type="checkbox"/> In progetto <input type="checkbox"/> Progetto in approvazione	<input type="checkbox"/> Riduzione struttura portante <input type="checkbox"/> Consolidamento struttura <input type="checkbox"/> Consolidamento fondazioni <input type="checkbox"/> Ristrutturazione facciata <input type="checkbox"/> Altro:	
Note:		
EVENTUALI PERIZIE STATICHE: SI <input type="checkbox"/> NO <input checked="" type="checkbox"/> non si ha conoscenza <input type="checkbox"/>		
Documenti di riferimento: Descrizione:		
RIVESTIMENTI		
STATO DI CONSERVAZIONE	Buono <input type="checkbox"/> Ragionevole <input checked="" type="checkbox"/> Cattivo <input type="checkbox"/>	
ANOMALIE	<input checked="" type="checkbox"/> Umidità <input type="checkbox"/> Alterazione del calcestruzzo <input checked="" type="checkbox"/> Pittura in cattivo stato	<input type="checkbox"/> Piastrellatura fessurata <input type="checkbox"/> Piastrellatura con parti mancanti <input type="checkbox"/> Altro
	Note: **	
STRUTTURE PORTANTI E TAMPONAMENTI		
STATO DI CONSERVAZIONE	Buono <input type="checkbox"/> Ragionevole <input checked="" type="checkbox"/> Cattivo <input type="checkbox"/>	
ANOMALIE	<input type="checkbox"/> Fessurazione diffusa <input type="checkbox"/> Famiglia di fessure principali	<input type="checkbox"/> Crepe diffuse <input type="checkbox"/> Famiglia di crepe principali

	<input type="checkbox"/> Alcune fessure <input type="checkbox"/> Fessura singola <input type="checkbox"/> Microfessure <input type="checkbox"/> Non rilevabili	<input type="checkbox"/> Alcune crepe <input checked="" type="checkbox"/> Crepa singola <input type="checkbox"/> C.a. degradato <input type="checkbox"/> Altro:
	Note: **	
CAUSA	<input type="checkbox"/> Non evidenziabile <input type="checkbox"/> Senza causa apparente <input type="checkbox"/> Ritiro <input type="checkbox"/> Variazioni termiche <input checked="" type="checkbox"/> Giunto di dilatazione	<input type="checkbox"/> Cedimento generale fondazione <input type="checkbox"/> Cedimento di un pilastro <input type="checkbox"/> Coesistenza str. Di diversa natura <input type="checkbox"/> Altro:
	Note: **	
MONITORAGGIO IN ATTO	SI <input type="checkbox"/> NO <input checked="" type="checkbox"/> Non rilevabile <input type="checkbox"/>	Tipo:
DOCUMENTAZIONE FOTOGRAFICA		
		
Vista di insieme		
DOCUMENTAZIONE GRAFICA		
**		
DOCUMENTAZIONE AMMINISTRATIVA		
**		

**Agenzia del Territorio
CATASTO FABBRICATI
Ufficio Provinciale di
Cuneo**

ELABORATO PLANIMETRICO

Compilato da:
Vigano' Giuseppe
Iscritto all'albo:
Ingegneri
Prov. Cuneo N. 1020


Comune di La Morra
Sezione: Foglio: 3 Particella: 135

Protocollo n. CN0439173 del 09/11/2011
Tipo Mappale n. 320948 del 04/08/2011

Dimostrazione grafica dei subalterni

Scala 1 : 500


PIANO TERRA

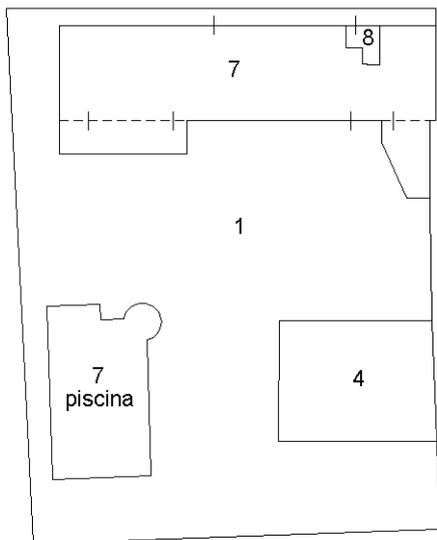

Mappale 838

Mappale 139

PIANO PRIMO

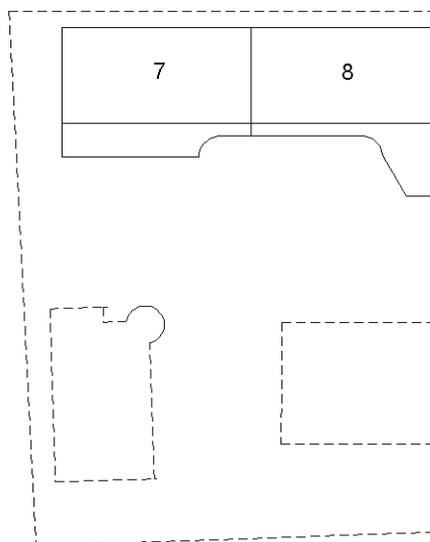

N



Catasto dei Fabbricati - Situazione al 09/08/2012 - Comune di LA MORRA (E430) - < Foglio: 3 - Particella: 135 - Elaborato planimetrico >

Ultima planimetria in atti

Dati della richiesta

Catasto: FABBRICATI

Comune: LA MORRA (E430) (CN)

Foglio: 3

Particella: 135

Elenco Unità Immobiliari Individuate											
N.	Foglio	Particella	Sub	Z.C.	Categoria	Classe	Consistenza	Partita	Rendita(Euro)	Rendita(Lire)	Indirizzo
1	3	135	1					A			BORGO GARASSINI, 65 Piano T
2	3	135	2					C			
3	3	135	3					C			
4	3	135	4		C/2	2	71 mq	1000574	95,34	184.600	BORGO GARASSINI, 65 Piano T
5	3	135	5					C			
6	3	135	6					C			
7	3	135	7		A/2	1	9 vani		441,57	855.000	FRAZIONE RIVALTA GARASSINI, 65 Piano T-1
8	3	135	8		A/2	1	4,5 vani		220,79	427.500	FRAZIONE RIVALTA GARASSINI, 65 Piano T-1

Ufficio Provinciale di: CUNEO

Comune di: LA MORRA

Elenco Subalterni

ACCERTAMENTO DELLA PROPRIETA IMMOBILIARE URBANA

ELENCO DEI SUBALTERNI ASSEGNATI

Comune		Sezione	Foglio	Particella		Tipo mappale	del:
LA MORRA			3	135		320948	
Sub	UBICAZIONE via/piazza	n° civ	Piani	Scala	Int.	DESCRIZIONE	
1	borgo garassini	65	T			CORTILE B.C.N.C. AI SUB. 4-7.	
2						SOPPRESSO	
3						SOPPRESSO	
4	borgo garassini	65	T			MAGAZZINO	
5						SOPPRESSO	
6						SOPPRESSO	
7	F. RIVALTA GARASSINI	65	T-1			ABITAZIONE DI TIPO CIVILE	
8	F. RIVALTA GARASSINI	65	T-1			ABITAZIONE DI TIPO CIVILE	

Rilasciata da: **Servizio Telematico**

Visura per immobile

Situazione degli atti informatizzati al 08/08/2012

Dati della richiesta	Comune di LA MORRA (Codice: E430)
	Provincia di CUNEO
Catasto Fabbricati	Foglio: 3 Particella: 135 Sub.: 4

Unità immobiliare

N.	DATI IDENTIFICATIVI				DATI DI CLASSAMENTO							DATI DERIVANTI DA
	Sezione Urbana	Foglio	Particella	Sub	Zona Cens.	Micro Zona	Categoria	Classe	Consistenza		Rendita	
1		3	135	4			C/2	2	71 m ²		Euro 95,34 L. 184.600	ISTRUMENTO (ATTO PUBBLICO) del 04/07/1989 n . 6575 .1/1989 in atti dal 15/01/1998

Indirizzo	BORGIO GARASSINI n. 65 piano: T;		
Notifica	163/1998	Partita	-
		Mod.58	24128

INTESTATI

N.	DATI ANAGRAFICI	CODICE FISCALE	DIRITTI E ONERI REALI
1	FEROLETO Anna Maria nata a GENOVA il 10/04/1970	FRLNMR70D50D969H*	(1) Proprieta` per 1/2
2	PETROCCHI Gabriele nato a ASCOLI PICENO il 28/01/1962	PTRGRL62A28A462K*	(1) Proprieta` per 1/2
DATI DERIVANTI DA		ISTRUMENTO (ATTO PUBBLICO) del 18/07/2003 Nota presentata con Modello Unico n . 4122 .1/2003 in atti dal 23/07/2003 Repertorio n .: 173104 Rogante: TOPPINO VINCENZO Sede: ALBA COMPRAVENDITA	

 Rilasciata da: **Servizio Telematico**

Visura per immobile

Situazione degli atti informatizzati al 08/08/2012

Dati della richiesta	Comune di LA MORRA (Codice: E430)
	Provincia di CUNEO
Catasto Fabbricati	Foglio: 3 Particella: 135 Sub.: 7

Unità immobiliare

N.	DATI IDENTIFICATIVI				DATI DI CLASSAMENTO							DATI DERIVANTI DA
	Sezione Urbana	Foglio	Particella	Sub	Zona Cens.	Micro Zona	Categoria	Classe	Consistenza		Rendita	
1		3	135	7			A/2	1	9 vani		Euro 441,57	VARIAZIONE del 09/11/2011 n . 137820 .1/2011 in atti dal 09/11/2011 (protocollo n . CN0439173) AMPLIAMENTO -DIVERSA DISTRIBUZIONE DEGLI SPAZI INTERNI -FRAZIONAMENTO E FUSIONE
Indirizzo		FRAZIONE RIVALTA GARASSINI n. 65 piano: T-1;										
Annotazioni		classamento e rendita proposti (D.M. 701/94)										

INTESTATI

N.	DATI ANAGRAFICI	CODICE FISCALE	DIRITTI E ONERI REALI
1	FEROLETO Anna Maria nata a GENOVA il 10/04/1970	FRLNMR70D50D969H*	(1) Proprieta` per 1/2
2	PETROCCHI Gabriele nato a ASCOLI PICENO il 28/01/1962	PTRGRL62A28A462K*	(1) Proprieta` per 1/2

 Rilasciata da: **Servizio Telematico**

Visura per immobile

Situazione degli atti informatizzati al 08/08/2012

Dati della richiesta	Comune di LA MORRA (Codice: E430)
	Provincia di CUNEO
Catasto Fabbricati	Foglio: 3 Particella: 135 Sub.: 8

Unità immobiliare


N.	DATI IDENTIFICATIVI				DATI DI CLASSAMENTO							DATI DERIVANTI DA
	Sezione Urbana	Foglio	Particella	Sub	Zona Cens.	Micro Zona	Categoria	Classe	Consistenza		Rendita	
1		3	135	8			A/2	1	4,5 vani		Euro 220,79	VARIAZIONE del 09/11/2011 n . 137820 .1/2011 in atti dal 09/11/2011 (protocollo n . CN0439173) AMPLIAMENTO -DIVERSA DISTRIBUZIONE DEGLI SPAZI INTERNI -FRAZIONAMENTO E FUSIONE
Indirizzo		FRAZIONE RIVALTA GARASSINI n. 65 piano: T-1;										
Annotazioni		classamento e rendita proposti (D.M. 701/94)										

INTESTATI

N.	DATI ANAGRAFICI	CODICE FISCALE	DIRITTI E ONERI REALI
1	FEROLETO Anna Maria nata a GENOVA il 10/04/1970	FRLNMR70D50D969H*	(1) Proprieta` per 1/2
2	PETROCCHI Gabriele nato a ASCOLI PICENO il 28/01/1962	PTRGRL62A28A462K*	(1) Proprieta` per 1/2

 Rilasciata da: **Servizio Telematico**

SCHEDE 12a, 15 – 16 – 17

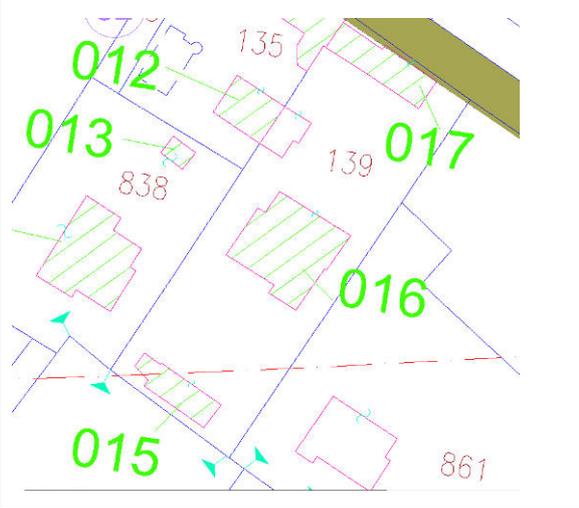COMUNE	LA MORRA	N. ORDINE EDIFICIO	00016
INDIRIZZO	Borgata Garassini, 66		
UBICAZIONE	130m circa a sud dell'asse galleria. Progr. 1+515		
STRALCIO PLANIMETRICO		VISTA FACCIATA PRINCIPALE	
			
DATA RILIEVO	Inizio: 21/08/2012	Fine: 21/08/2012	
PRESENTI AL RILIEVO			
<input checked="" type="checkbox"/> Rilevatore <input type="checkbox"/> Proprietario <input type="checkbox"/> Amministratore <input type="checkbox"/> Inquilino <input type="checkbox"/> Portinaio <input type="checkbox"/> Altro		Rilevatori: Ing. Luca Tranchero, Ing. Edoardo Turco Proprietario (assente al momento del sopralluogo): BERGUI Mario	
PROPRIETA'	PRIVATO <input checked="" type="checkbox"/> VARI <input type="checkbox"/> SOCIETA' <input type="checkbox"/> ENTE <input type="checkbox"/>		
NOME/RAGIONE SOCIALE: INDIRIZZO: Note:	Vedi visure catastali allegate		
<i>N.B.: In caso di più privati si allega elenco a parte</i>			
DATI di: AMMINISTRATORE <input type="checkbox"/> REFERENTE <input type="checkbox"/> LEGALE RAPPRESENTANTE <input type="checkbox"/>			
NOME/RAGIONE SOCIALE: INDIRIZZO: Note:	**		
VINCOLI	SI <input type="checkbox"/> NO <input checked="" type="checkbox"/>	Tipo:	Note:
DATI CATASTALI	Vedere documentazione allegata:		SI <input checked="" type="checkbox"/> NO <input type="checkbox"/>
DATI GENERALI			
DESCRIZIONE SINTETICA DEL FABBRICATO	Villa uni-famigliare (00016) con annesso capanno attrezzi (00015). Di seguito è riportata anche la scheda del fabbricato 00017 in quanto facente parte della stessa particella catastale e con medesimi proprietari.		
ANNO DI COSTRUZIONE	1990	Reale <input type="checkbox"/> Approssimato <input checked="" type="checkbox"/>	
PIANO MANSARDE	SI <input type="checkbox"/> NO <input checked="" type="checkbox"/>	N. PIANI FUORI TERRA	2
N. PIANI INTERRATI	0	N. PIANI SEMINTERRATI	1
N. ALLOGGI	1	N. ABITANTI	1 nucleo familiare

CANTINE	SI <input checked="" type="checkbox"/> NO <input type="checkbox"/>	N° livelli:	N° unità:
GARAGE	SI <input type="checkbox"/> NO <input checked="" type="checkbox"/>	N° livelli:	N° unità:
NOTE	Cantina piano seminterrato		
DESTINAZIONE D'USO			
TIPO	N. UNITA'	PIANO	
<input checked="" type="checkbox"/> Civile abitazione <input type="checkbox"/> Attività commerciale <input type="checkbox"/> Edificio pubblico adibito ad uffici <input type="checkbox"/> Uffici privati/studi <input type="checkbox"/> Insediamento industriale <input type="checkbox"/> Edificio di culto <input type="checkbox"/> Ospedale/clinica <input type="checkbox"/> Parcheggio sotterraneo <input type="checkbox"/> Magazzino <input type="checkbox"/> Altro	**	**	
DENOMINAZIONE ATTIVITA'	STRUM. SENSIBILI	DESCRIZIONE	
**	SI <input type="checkbox"/> NO <input checked="" type="checkbox"/>	**	
**	SI <input type="checkbox"/> NO <input checked="" type="checkbox"/>	**	
**	SI <input type="checkbox"/> NO <input checked="" type="checkbox"/>	**	
INDIVIDUAZIONE DELLE CRITICITA'			
NON CORRISPONDENZA DATI	<input type="checkbox"/> Planimetrie <input type="checkbox"/> Numeri civici <input type="checkbox"/> Altro		
ALLACCI FOGNARI EDIFICI	Allacciamento alla fognatura pubblica: Data presente nella documentazione disponibile: Corrispondenza tra dato rilevato e documentazione disponibile: NOTE: **		SI <input checked="" type="checkbox"/> NO <input type="checkbox"/> SI <input type="checkbox"/> NO <input checked="" type="checkbox"/> SI <input type="checkbox"/> NO <input checked="" type="checkbox"/>
ATTIVITA' COMMERCIALE O INDUSTRIALE (con cui ci sia interferenza)	Denominazione: ** Descrizione: ** Allacciamento alla fognatura pubblica: ** N. accessi carrai: ** N. accessi pedonali: ** Accessi secondari: SI <input type="checkbox"/> NO <input type="checkbox"/> Tipologia di traffico commerciale: **		
INFORMAZIONI COMPLEMENTARI			
POZZI	SI <input type="checkbox"/> NO <input checked="" type="checkbox"/> Non rilevabili <input type="checkbox"/>	GALLERIE O VUOTI	SI <input type="checkbox"/> NO <input checked="" type="checkbox"/> Non rilevabili <input type="checkbox"/>
Profondità presunta [m]: Diametro [m]: In funzione: SI <input type="checkbox"/> NO <input type="checkbox"/> Non rilevabile <input type="checkbox"/> Note: **		Profondità presunta [m]: Sezione [m]: In funzione: SI <input type="checkbox"/> NO <input type="checkbox"/> Non rilevabile <input type="checkbox"/> Note: **	
CARATTERISTICHE STRUTTURALI E FINITURE			
STRUTTURA PORTANTE	<input type="checkbox"/> Muratura portante non armata <input checked="" type="checkbox"/> Cemento armato <input type="checkbox"/> Acciaio <input type="checkbox"/> Non rilevabile	<input type="checkbox"/> Muratura portante armata <input type="checkbox"/> Cemento armato e muratura <input type="checkbox"/> Cemento armato e acciaio <input type="checkbox"/> Altro:	
Spessore muri portanti: ** Note: **			
SOLAI	<input type="checkbox"/> Cemento armato <input checked="" type="checkbox"/> Latero-cemento <input type="checkbox"/> Non rilevabile	<input type="checkbox"/> Laterizi <input type="checkbox"/> Legno <input type="checkbox"/> Altro:	
Note: **			

TAMPONAMENTI	<input checked="" type="checkbox"/> Laterizio <input type="checkbox"/> Pietra <input type="checkbox"/> Non rilevabile	<input type="checkbox"/> Vetro <input type="checkbox"/> Legno <input type="checkbox"/> Altro:
	Note: **	
COPERTURA	<input type="checkbox"/> A terrazzo <input checked="" type="checkbox"/> Tegole coppi su struttura in legno <input type="checkbox"/> Tegole coppi su struttura in c.a.	<input type="checkbox"/> Struttura in acciaio <input type="checkbox"/> Shed in c.a. per capannoni <input type="checkbox"/> A volta per capannoni <input type="checkbox"/> Altro:
	Note: **	
RIVESTIMENTI	<input checked="" type="checkbox"/> Intonaco <input type="checkbox"/> Piastrelle <input type="checkbox"/> Misto	<input type="checkbox"/> Lastre pietra <input type="checkbox"/> Altro:
	Note: **	
FONDAZIONI		
STRUTTURA PORTANTE	<input checked="" type="checkbox"/> Dirette su plinti in c.a. <input type="checkbox"/> Dirette su travi in c.a. <input type="checkbox"/> Muro perimetrale in c.a. <input type="checkbox"/> Dirette su platea in c.a. <input type="checkbox"/> Dirette su plinti in muratura/pietra	<input type="checkbox"/> Dirette su travi in muratura/pietra <input type="checkbox"/> Indirette su pali in legno <input type="checkbox"/> Indirette su pali in c.a. <input type="checkbox"/> Indirette a pozzo <input type="checkbox"/> Non rilevabile
	Spessore muri portanti: ** Note: **	
FONTE INFORMAZIONI	<input type="checkbox"/> Disegno di progetto <input checked="" type="checkbox"/> Stima <input type="checkbox"/> Informazione diretta (costruttore) <input type="checkbox"/> Informazione indiretta (proprietario, amministratore, inquilini...)	
STATO DI CONSISTENZA		
PROGETTI DI: RISTRUTTURAZIONE <input type="checkbox"/> AMPLIAMENTO <input type="checkbox"/> CONSOLIDAZIONE <input type="checkbox"/>		
SI <input type="checkbox"/> NO <input type="checkbox"/> non si ha conoscenza <input checked="" type="checkbox"/>		
<input type="checkbox"/> Realizzato nel: <input type="checkbox"/> In corso <input type="checkbox"/> In progetto <input type="checkbox"/> Progetto in approvazione	<input type="checkbox"/> Riduzione struttura portante <input type="checkbox"/> Consolidamento struttura <input type="checkbox"/> Consolidamento fondazioni <input type="checkbox"/> Ristrutturazione facciata <input type="checkbox"/> Altro:	
Note: **		
EVENTUALI PERIZIE STATICHE: SI <input type="checkbox"/> NO <input type="checkbox"/> non si ha conoscenza <input checked="" type="checkbox"/>		
Documenti di riferimento: Descrizione:		
RIVESTIMENTI		
STATO DI CONSERVAZIONE	Buono <input checked="" type="checkbox"/> Ragionevole <input type="checkbox"/> Cattivo <input type="checkbox"/>	
ANOMALIE	<input type="checkbox"/> Umidità <input type="checkbox"/> Alterazione del calcestruzzo <input type="checkbox"/> Pittura in cattivo stato	<input type="checkbox"/> Piastrellatura fessurata <input type="checkbox"/> Piastrellatura con parti mancanti <input type="checkbox"/> Altro
	Note: **	
STRUTTURE PORTANTI E TAMPONAMENTI		
STATO DI CONSERVAZIONE	Buono <input checked="" type="checkbox"/> Ragionevole <input type="checkbox"/> Cattivo <input type="checkbox"/>	

ANOMALIE	<input type="checkbox"/> Fessurazione diffusa <input type="checkbox"/> Famiglia di fessure principali <input type="checkbox"/> Alcune fessure <input type="checkbox"/> Fessura singola <input type="checkbox"/> Microfessure <input type="checkbox"/> Non rilevabili	<input type="checkbox"/> Crepe diffuse <input type="checkbox"/> Famiglia di crepe principali <input type="checkbox"/> Alcune crepe <input type="checkbox"/> Crepa singola <input type="checkbox"/> C.a. degradato <input type="checkbox"/> Altro:
	Note: **	
CAUSA	<input type="checkbox"/> Non evidenziabile <input type="checkbox"/> Senza causa apparente <input type="checkbox"/> Ritiro <input type="checkbox"/> Variazioni termiche <input type="checkbox"/> Giunto di dilatazione	<input type="checkbox"/> Cedimento generale fondazione <input type="checkbox"/> Cedimento di un pilastro <input type="checkbox"/> Coesistenza str. Di diversa natura <input type="checkbox"/> Altro:
	Note: **	
MONITORAGGIO IN ATTO	SI <input type="checkbox"/> NO <input checked="" type="checkbox"/> Non rilevabile <input type="checkbox"/>	Tipo:

DOCUMENTAZIONE FOTOGRAFICA




Vista di insieme




Vista laterale

DOCUMENTAZIONE GRAFICA
**
DOCUMENTAZIONE AMMINISTRATIVA
**

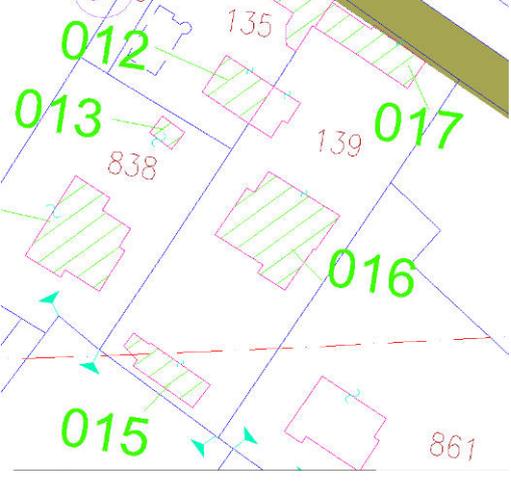COMUNE	LA MORRA	N. ORDINE EDIFICIO	00015
INDIRIZZO	Borgata Garassini, 66		
UBICAZIONE	130m circa a sud dell'asse galleria. Progr. 1+515		
STRALCIO PLANIMETRICO		VISTA FACCIATA PRINCIPALE	
			
DATA RILIEVO	Inizio: 21/08/2012	Fine: 21/08/2012	
PRESENTI AL RILIEVO			
<input checked="" type="checkbox"/> Rilevatore <input type="checkbox"/> Proprietario <input type="checkbox"/> Amministratore <input type="checkbox"/> Inquilino <input type="checkbox"/> Portinaio <input type="checkbox"/> Altro		Rilevatori: Ing. Luca Tranchero, Ing. Edoardo Turco	
PROPRIETA'	PRIVATO <input checked="" type="checkbox"/> VARI <input type="checkbox"/> SOCIETA' <input type="checkbox"/> ENTE <input type="checkbox"/>		
NOME/RAGIONE SOCIALE: INDIRIZZO: Note:	Vedi visure catastali allegate		
<i>N.B.: In caso di più privati si allega elenco a parte</i>			
DATI di: AMMINISTRATORE <input type="checkbox"/> REFERENTE <input type="checkbox"/> LEGALE RAPPRESENTANTE <input type="checkbox"/>			
NOME/RAGIONE SOCIALE: INDIRIZZO: Note:	**		
VINCOLI	SI <input type="checkbox"/> NO <input checked="" type="checkbox"/>	Tipo:	Note:
DATI CATASTALI	Vedere documentazione allegata: SI <input checked="" type="checkbox"/> NO <input type="checkbox"/>		
DATI GENERALI			
DESCRIZIONE SINTETICA DEL FABBRICATO	Capanno per attrezzi		
ANNO DI COSTRUZIONE	1990	Reale <input type="checkbox"/>	Approssimato <input checked="" type="checkbox"/>
PIANO MANSARDE	SI <input type="checkbox"/> NO <input checked="" type="checkbox"/>	N. PIANI FUORI TERRA	1
N. PIANI INTERRATI	0	N. PIANI SEMINTERRATI	0
N. ALLOGGI	0	N. ABITANTI	0

TAMPONAMENTI	<input type="checkbox"/> Laterizio <input type="checkbox"/> Pietra <input type="checkbox"/> Non rilevabile	<input type="checkbox"/> Vetro <input checked="" type="checkbox"/> Legno <input type="checkbox"/> Altro:	
	Note: **		
COPERTURA	<input type="checkbox"/> A terrazzo <input checked="" type="checkbox"/> Tegole coppi su struttura in legno <input type="checkbox"/> Tegole coppi su struttura in c.a.	<input type="checkbox"/> Struttura in acciaio <input type="checkbox"/> Shed in c.a. per capannoni <input type="checkbox"/> A volta per capannoni <input type="checkbox"/> Altro:	
	Note: **		
RIVESTIMENTI	<input type="checkbox"/> Intonaco <input type="checkbox"/> Piastrelle <input type="checkbox"/> Misto	<input type="checkbox"/> Lastre pietra <input checked="" type="checkbox"/> Altro: Assente	
	Note: **		
FONDAZIONI			
STRUTTURA PORTANTE	<input checked="" type="checkbox"/> Dirette su plinti in c.a. <input type="checkbox"/> Dirette su travi in c.a. <input type="checkbox"/> Muro perimetrale in c.a. <input type="checkbox"/> Dirette su platea in c.a. <input type="checkbox"/> Dirette su plinti in muratura/pietra	<input type="checkbox"/> Dirette su travi in muratura/pietra <input type="checkbox"/> Indirette su pali in legno <input type="checkbox"/> Indirette su pali in c.a. <input type="checkbox"/> Indirette a pozzo <input type="checkbox"/> Non rilevabile	
	Spessore muri portanti: ** Note: **		
FONTE INFORMAZIONI	<input type="checkbox"/> Disegno di progetto <input checked="" type="checkbox"/> Stima <input type="checkbox"/> Informazione diretta (costruttore) <input type="checkbox"/> Informazione indiretta (proprietario, amministratore, inquilini...)		
STATO DI CONSISTENZA			
PROGETTI DI: RISTRUTTURAZIONE <input type="checkbox"/> AMPLIAMENTO <input type="checkbox"/> CONSOLIDAZIONE <input type="checkbox"/>			
SI <input type="checkbox"/> NO <input type="checkbox"/> non si ha conoscenza <input checked="" type="checkbox"/>			
<input type="checkbox"/> Realizzato nel: <input type="checkbox"/> In corso <input type="checkbox"/> In progetto <input type="checkbox"/> Progetto in approvazione	<input type="checkbox"/> Riduzione struttura portante <input type="checkbox"/> Consolidamento struttura <input type="checkbox"/> Consolidamento fondazioni <input type="checkbox"/> Ristrutturazione facciata <input type="checkbox"/> Altro:		
Note: **			
EVENTUALI PERIZIE STATICHE: SI <input type="checkbox"/> NO <input checked="" type="checkbox"/> non si ha conoscenza <input type="checkbox"/>			
Documenti di riferimento: Descrizione:			
RIVESTIMENTI			
STATO DI CONSERVAZIONE	Buono <input checked="" type="checkbox"/>	Ragionevole <input type="checkbox"/>	Cattivo <input type="checkbox"/>
ANOMALIE	<input type="checkbox"/> Umidità <input type="checkbox"/> Alterazione del calcestruzzo <input type="checkbox"/> Pittura in cattivo stato	<input type="checkbox"/> Piastrellatura fessurata <input type="checkbox"/> Piastrellatura con parti mancanti <input type="checkbox"/> Altro	
	Note: **		
STRUTTURE PORTANTI E TAMPONAMENTI			
STATO DI CONSERVAZIONE	Buono <input checked="" type="checkbox"/>	Ragionevole <input type="checkbox"/>	Cattivo <input type="checkbox"/>

ANOMALIE	<input type="checkbox"/> Fessurazione diffusa <input type="checkbox"/> Famiglia di fessure principali <input type="checkbox"/> Alcune fessure <input type="checkbox"/> Fessura singola <input type="checkbox"/> Microfessure <input type="checkbox"/> Non rilevabili	<input type="checkbox"/> Crepe diffuse <input type="checkbox"/> Famiglia di crepe principali <input type="checkbox"/> Alcune crepe <input type="checkbox"/> Crepa singola <input type="checkbox"/> C.a. degradato <input type="checkbox"/> Altro:
	Note: **	
CAUSA	<input type="checkbox"/> Non evidenziabile <input type="checkbox"/> Senza causa apparente <input type="checkbox"/> Ritiro <input type="checkbox"/> Variazioni termiche <input type="checkbox"/> Giunto di dilatazione	<input type="checkbox"/> Cedimento generale fondazione <input type="checkbox"/> Cedimento di un pilastro <input type="checkbox"/> Coesistenza str. Di diversa natura <input type="checkbox"/> Altro:
	Note: **	
MONITORAGGIO IN ATTO	SI <input type="checkbox"/> NO <input checked="" type="checkbox"/> Non rilevabile <input type="checkbox"/>	Tipo:
DOCUMENTAZIONE FOTOGRAFICA		
DOCUMENTAZIONE GRAFICA		
**		
DOCUMENTAZIONE AMMINISTRATIVA		
**		

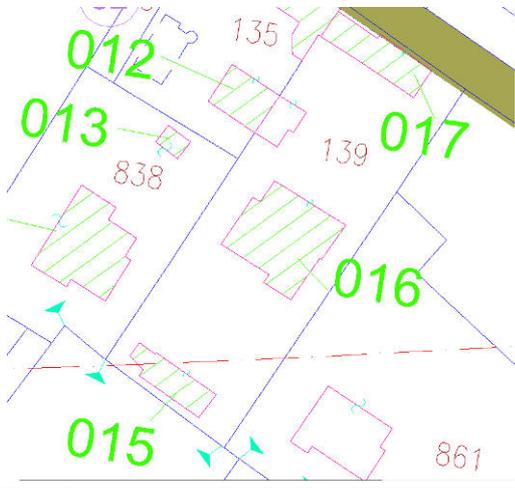COMUNE	LA MORRA	N. ORDINE EDIFICIO	00017-12a
INDIRIZZO	Borgata Garassini, 66		
UBICAZIONE	130m circa a sud dell'asse galleria. Progr. 1+515		
STRALCIO PLANIMETRICO		VISTA FACCIATA PRINCIPALE	
			
DATA RILIEVO	Inizio: 21/08/2012	Fine: 21/08/2012	
PRESENTI AL RILIEVO			
<input checked="" type="checkbox"/> Rilevatore <input type="checkbox"/> Proprietario <input type="checkbox"/> Amministratore <input checked="" type="checkbox"/> Inquilino <input type="checkbox"/> Portinaio <input type="checkbox"/> Altro		Rilevatori: Ing. Luca Tranchero, Ing. Edoardo Turco Inquilino: MASELLA	
PROPRIETA'	PRIVATO <input checked="" type="checkbox"/> VARI <input type="checkbox"/> SOCIETA' <input type="checkbox"/> ENTE <input type="checkbox"/>		
NOME/RAGIONE SOCIALE: INDIRIZZO: Note:	Vedi visure catastali allegate		
<i>N.B.: In caso di più privati si allega elenco a parte</i>			
DATI di: AMMINISTRATORE <input type="checkbox"/> REFERENTE <input type="checkbox"/> LEGALE RAPPRESENTANTE <input type="checkbox"/>			
NOME/RAGIONE SOCIALE: INDIRIZZO: Note:	**		
VINCOLI	SI <input type="checkbox"/> NO <input checked="" type="checkbox"/>	Tipo:	Note:
DATI CATASTALI	Vedere documentazione allegata: SI <input checked="" type="checkbox"/> NO <input type="checkbox"/>		
DATI GENERALI			
DESCRIZIONE SINTETICA DEL FABBRICATO	Cascina ristrutturata (00017) con annesso capanno attrezzi (00012a)		
ANNO DI COSTRUZIONE	1900	Reale <input type="checkbox"/> Approssimato <input checked="" type="checkbox"/>	
PIANO MANSARDE	SI <input type="checkbox"/> NO <input checked="" type="checkbox"/>	N. PIANI FUORI TERRA	2
N. PIANI INTERRATI	0	N. PIANI SEMINTERRATI	0
N. ALLOGGI	2	N. ABITANTI	1 nucleo familiare

CANTINE	SI <input type="checkbox"/> NO <input checked="" type="checkbox"/>	N° livelli:	N° unità:
GARAGE	SI <input type="checkbox"/> NO <input checked="" type="checkbox"/>	N° livelli:	N° unità:
NOTE	Cantina piano seminterrato		
DESTINAZIONE D'USO			
TIPO	N. UNITA'	PIANO	
<input checked="" type="checkbox"/> Civile abitazione <input type="checkbox"/> Attività commerciale <input type="checkbox"/> Edificio pubblico adibito ad uffici <input type="checkbox"/> Uffici privati/studi <input type="checkbox"/> Insediamento industriale <input type="checkbox"/> Edificio di culto <input type="checkbox"/> Ospedale/clinica <input type="checkbox"/> Parcheggio sotterraneo <input type="checkbox"/> Magazzino <input type="checkbox"/> Altro	**	**	
DENOMINAZIONE ATTIVITA'	STRUM. SENSIBILI	DESCRIZIONE	
**	SI <input type="checkbox"/> NO <input checked="" type="checkbox"/>	**	
**	SI <input type="checkbox"/> NO <input checked="" type="checkbox"/>	**	
**	SI <input type="checkbox"/> NO <input checked="" type="checkbox"/>	**	
INDIVIDUAZIONE DELLE CRITICITA'			
NON CORRISPONDENZA DATI	<input type="checkbox"/> Planimetrie <input type="checkbox"/> Numeri civici <input type="checkbox"/> Altro		
ALLACCI FOGNARI EDIFICI	Allacciamento alla fognatura pubblica: Data presente nella documentazione disponibile: Corrispondenza tra dato rilevato e documentazione disponibile: NOTE: **		SI <input checked="" type="checkbox"/> NO <input type="checkbox"/> SI <input type="checkbox"/> NO <input checked="" type="checkbox"/> SI <input type="checkbox"/> NO <input checked="" type="checkbox"/>
ATTIVITA' COMMERCIALE O INDUSTRIALE (con cui ci sia interferenza)	Denominazione: ** Descrizione: ** Allacciamento alla fognatura pubblica: ** N. accessi carrai: ** N. accessi pedonali: ** Accessi secondari: SI <input type="checkbox"/> NO <input type="checkbox"/> Tipologia di traffico commerciale: **		
INFORMAZIONI COMPLEMENTARI			
POZZI	SI <input checked="" type="checkbox"/> NO <input type="checkbox"/> Non rilevabili <input type="checkbox"/>	GALLERIE O VUOTI	SI <input type="checkbox"/> NO <input checked="" type="checkbox"/> Non rilevabili <input type="checkbox"/>
Profondità presunta [m]: 20m Diametro [m]: 50cm In funzione: SI <input type="checkbox"/> NO <input type="checkbox"/> Non rilevabile <input checked="" type="checkbox"/> Note: **		Profondità presunta [m]: Sezione [m]: In funzione: SI <input type="checkbox"/> NO <input type="checkbox"/> Non rilevabile <input type="checkbox"/> Note: **	
CARATTERISTICHE STRUTTURALI E FINITURE			
STRUTTURA PORTANTE	<input checked="" type="checkbox"/> Muratura portante non armata <input type="checkbox"/> Cemento armato <input type="checkbox"/> Acciaio <input type="checkbox"/> Non rilevabile	<input type="checkbox"/> Muratura portante armata <input type="checkbox"/> Cemento armato e muratura <input type="checkbox"/> Cemento armato e acciaio <input type="checkbox"/> Altro: Legno	
Spessore muri portanti: ** Note: **			
SOLAI	<input type="checkbox"/> Cemento armato <input type="checkbox"/> Latero-cemento <input type="checkbox"/> Non rilevabile	<input checked="" type="checkbox"/> Laterizi <input type="checkbox"/> Legno <input type="checkbox"/> Altro:	
Note: **			

TAMPONAMENTI	<input checked="" type="checkbox"/> Laterizio <input type="checkbox"/> Pietra <input type="checkbox"/> Non rilevabile	<input type="checkbox"/> Vetro <input type="checkbox"/> Legno <input type="checkbox"/> Altro:	
	Note: **		
COPERTURA	<input type="checkbox"/> A terrazzo <input checked="" type="checkbox"/> Tegole coppi su struttura in legno <input type="checkbox"/> Tegole coppi su struttura in c.a.	<input type="checkbox"/> Struttura in acciaio <input type="checkbox"/> Shed in c.a. per capannoni <input type="checkbox"/> A volta per capannoni <input type="checkbox"/> Altro:	
	Note: **		
RIVESTIMENTI	<input checked="" type="checkbox"/> Intonaco <input type="checkbox"/> Piastrelle <input type="checkbox"/> Misto	<input type="checkbox"/> Lastre pietra <input type="checkbox"/> Altro: Assente	
	Note: **		
FONDAZIONI			
STRUTTURA PORTANTE	<input type="checkbox"/> Dirette su plinti in c.a. <input type="checkbox"/> Dirette su travi in c.a. <input type="checkbox"/> Muro perimetrale in c.a. <input type="checkbox"/> Dirette su platea in c.a. <input checked="" type="checkbox"/> Dirette su plinti in muratura/pietra	<input type="checkbox"/> Dirette su travi in muratura/pietra <input type="checkbox"/> Indirette su pali in legno <input type="checkbox"/> Indirette su pali in c.a. <input type="checkbox"/> Indirette a pozzo <input type="checkbox"/> Non rilevabile	
	Spessore muri portanti: ** Note: **		
FONTE INFORMAZIONI	<input type="checkbox"/> Disegno di progetto <input checked="" type="checkbox"/> Stima <input type="checkbox"/> Informazione diretta (costruttore) <input type="checkbox"/> Informazione indiretta (proprietario, amministratore, inquilini...)		
STATO DI CONSISTENZA			
PROGETTI DI: RISTRUTTURAZIONE <input type="checkbox"/> AMPLIAMENTO <input type="checkbox"/> CONSOLIDAZIONE <input type="checkbox"/>			
SI <input type="checkbox"/> NO <input checked="" type="checkbox"/> non si ha conoscenza <input type="checkbox"/>			
<input type="checkbox"/> Realizzato nel: <input type="checkbox"/> In corso <input type="checkbox"/> In progetto <input type="checkbox"/> Progetto in approvazione	<input type="checkbox"/> Riduzione struttura portante <input type="checkbox"/> Consolidamento struttura <input type="checkbox"/> Consolidamento fondazioni <input type="checkbox"/> Ristrutturazione facciata <input type="checkbox"/> Altro:		
Note: **			
EVENTUALI PERIZIE STATICHE: SI <input type="checkbox"/> NO <input checked="" type="checkbox"/> non si ha conoscenza <input type="checkbox"/>			
Documenti di riferimento: Descrizione:			
RIVESTIMENTI			
STATO DI CONSERVAZIONE	Buono <input checked="" type="checkbox"/>	Ragionevole <input type="checkbox"/>	Cattivo <input type="checkbox"/>
ANOMALIE	<input type="checkbox"/> Umidità <input type="checkbox"/> Alterazione del calcestruzzo <input type="checkbox"/> Pittura in cattivo stato	<input type="checkbox"/> Piastrellatura fessurata <input type="checkbox"/> Piastrellatura con parti mancanti <input type="checkbox"/> Altro	
	Note: **		
STRUTTURE PORTANTI E TAMPONAMENTI			
STATO DI CONSERVAZIONE	Buono <input checked="" type="checkbox"/>	Ragionevole <input type="checkbox"/>	Cattivo <input type="checkbox"/>
ANOMALIE	<input type="checkbox"/> Fessurazione diffusa <input type="checkbox"/> Famiglia di fessure principali	<input type="checkbox"/> Crepe diffuse <input type="checkbox"/> Famiglia di crepe principali	

	<input checked="" type="checkbox"/> Alcune fessure <input type="checkbox"/> Fessura singola <input type="checkbox"/> Microfessure <input type="checkbox"/> Non rilevabili	<input type="checkbox"/> Alcune crepe <input type="checkbox"/> Crepa singola <input type="checkbox"/> C.a. degradato <input type="checkbox"/> Altro:
	Note: **	
CAUSA	<input type="checkbox"/> Non evidenziabile <input type="checkbox"/> Senza causa apparente <input type="checkbox"/> Ritiro <input type="checkbox"/> Variazioni termiche <input type="checkbox"/> Giunto di dilatazione	<input type="checkbox"/> Cedimento generale fondazione <input type="checkbox"/> Cedimento di un pilastro <input type="checkbox"/> Coesistenza str. Di diversa natura <input type="checkbox"/> Altro:
	Note: **	
MONITORAGGIO IN ATTO	SI <input type="checkbox"/> NO <input checked="" type="checkbox"/> Non rilevabile <input type="checkbox"/>	Tipo:

DOCUMENTAZIONE FOTOGRAFICA



Vista laterale



Vista lato strada



Vista lato strada

DOCUMENTAZIONE GRAFICA

**

DOCUMENTAZIONE AMMINISTRATIVA

**

Visura per immobile

Situazione degli atti informatizzati al 08/08/2012

Dati della richiesta	Comune di LA MORRA (Codice: E430)
	Provincia di CUNEO
Catasto Fabbricati	Foglio: 3 Particella: 139 Sub.: 10


Unità immobiliare

N.	DATI IDENTIFICATIVI				DATI DI CLASSAMENTO							DATI DERIVANTI DA
	Sezione Urbana	Foglio	Particella	Sub	Zona Cens.	Micro Zona	Categoria	Classe	Consistenza		Rendita	
1		3	139	10			C/2	1	29 m ²		Euro 32,95	VARIAZIONE NEL CLASSAMENTO del 09/01/2010 n . 297 .1/2010 in atti dal 09/01/2010 (protocollo n . CN0004234) VARIAZIONE DI CLASSAMENTO
Indirizzo		BORGIO GARASSINI n. 66 piano: T;										
Annotazioni		classamento e rendita non rettificati entro dodici mesi dalla data di iscrizione in atti della dichiarazione (D.M. 701/94)										

INTESTATI

N.	DATI ANAGRAFICI	CODICE FISCALE	DIRITTI E ONERI REALI
1	ASCHERI Teresa nata a LA MORRA il 27/11/1923	SCHTRS23S67E430G*	(8a) Usufrutto con diritto di accrescimento per 1/2 in regime di comunione dei beni
2	BERGUI Giuseppe nato a LA MORRA il 21/01/1916	BRGGPP16A21E430E	(8a) Usufrutto con diritto di accrescimento per 1/2 in regime di comunione dei beni
3	BERGUI Mauro nato a LA MORRA il 27/05/1955	BRGMRA55E27E430L*	(2) Nuda proprietà per 1000/1000
DATI DERIVANTI DA		UNITA' AFFERENTI EDIFICATE SU AREE DI CORTE del 09/01/2009 n . 129 .1/2009 in atti dal 09/01/2009 (protocollo n . CN0003340) UNITA AFFERENTI EDIFICATE SU AREE DI CORTE	

 Rilasciata da: **Servizio Telematico**

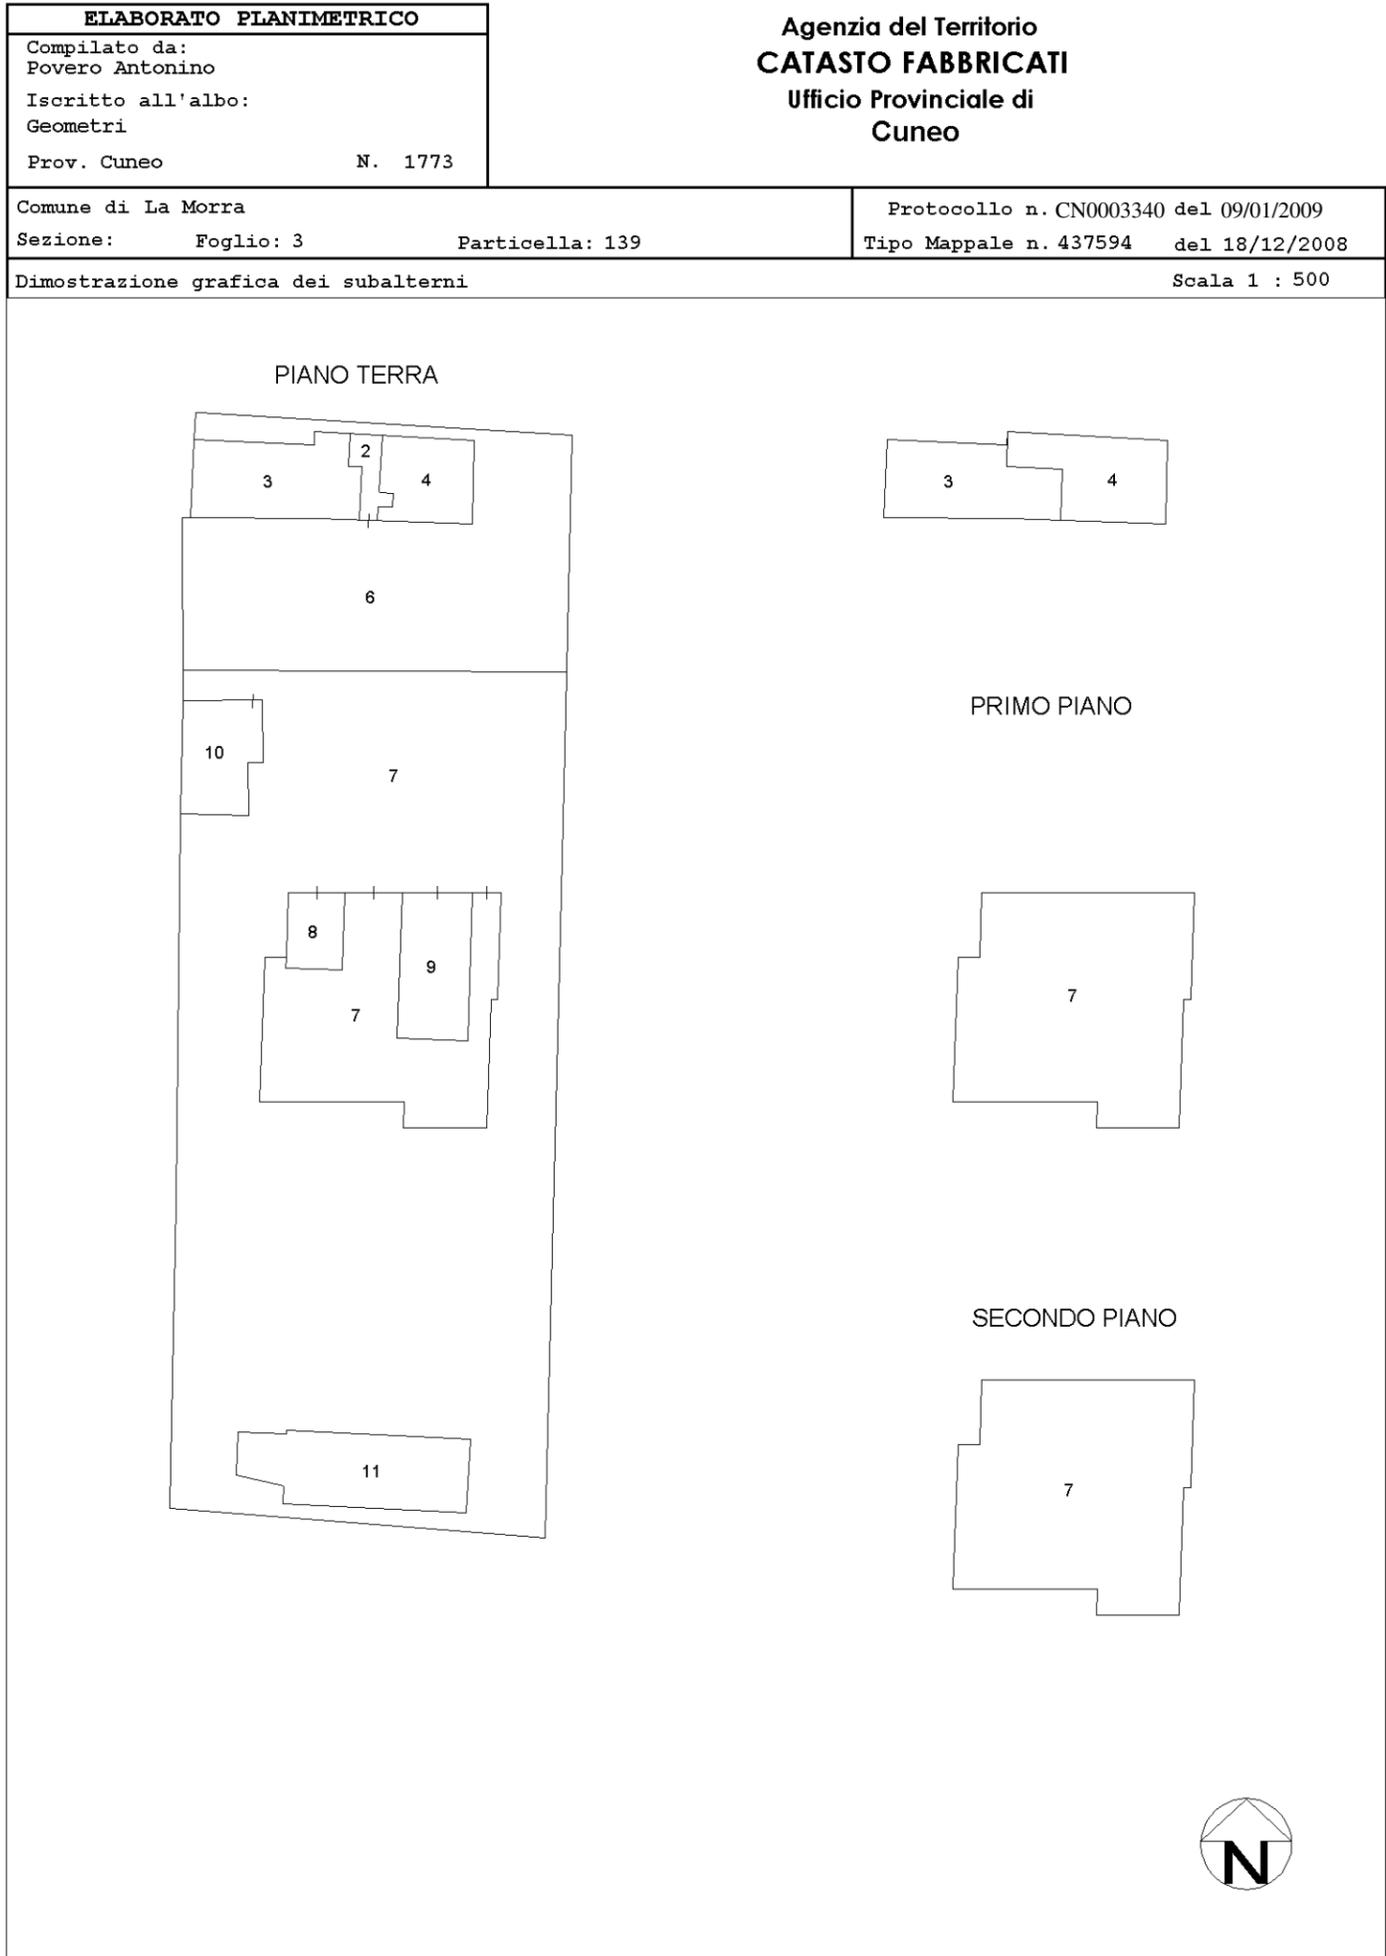

Catasto dei Fabbricati - Situazione al 08/08/2012 - Comune di LA MORRA (E430) - < Foglio: 3 - Particella: 139 - Elaborato planimetrico >

Dati della richiesta

Catasto: FABBRICATI

Comune: LA MORRA (E430) (CN)

Foglio: 3

Particella: 139

Elenco Unità Immobiliari Individuate											
N.	Foglio	Particella	Sub	Z.C.	Categoria	Classe	Consistenza	Partita	Rendita(Euro)	Rendita(Lire)	Indirizzo
1	3	139	3		A/3	U	5,5 vani	513	218,72	423.500	BORGO GARASSINI, 66 Piano T - 1
2	3	139	4		A/3	U	4,5 vani	513	178,95	346.500	BORGO GARASSINI, 66 Piano T - 1
3	3	139	5					C			
4	3	139	1					C			
5	3	139	2					A			BORGO GARASSINI, 66 Piano T
6	3	139	6					A			BORGO GARASSINI, 66 Piano T
7	3	139	7		A/7	1	9 vani		673,98	1.305.000	BORGO GARASSINI, 66 Piano T-1 - 2
8	3	139	8		C/6	1	15 mq		18,59	36.000	BORGO GARASSINI, 66 Piano T
9	3	139	9		C/6	1	39 mq		48,34	93.600	BORGO GARASSINI, 66 Piano T
10	3	139	10		C/2	1	29 mq		32,95	63.800	BORGO GARASSINI, 66 Piano T
11	3	139	11		C/7	2	75 mq		23,63	45.750	BORGO GARASSINI, 66 Piano T

Ufficio Provinciale di: CUNEO

Comune di: LA MORRA

Elenco Subalterni

ACCERTAMENTO DELLA PROPRIETA IMMOBILIARE URBANA

ELENCO DEI SUBALTERNI ASSEGNATI

Comune		Sezione	Foglio	Particella		Tipo mappale	del:
LA MORRA			3	139		437594	
Sub	UBICAZIONE via/piazza	n°civ	Piani	Scala	Int.	DESCRIZIONE	
1						SOPPRESSO	
2	borgo garassini	66	T			B.C.N.C. - VANO SCALA E C.T. COMUNE AI SUB. 3-4	
3	borgo garassini	66	T-1			ABITAZIONE DI TIPO ECONOMICO	
4	borgo garassini	66	T-1			ABITAZIONE DI TIPO ECONOMICO	
5						SOPPRESSO	
6	borgo garassini	66	T			B.C.N.C. - CORTILE DI MQ. 360 COMUNE AI SUB. 3-4	
7	borgo garassini	66	T-1 2			ABITAZIONE IN VILLINI	
8	borgo garassini	66	T			AUTORIMESSA	
9	borgo garassini	66	T			AUTORIMESSA	
10	borgo garassini	66	T			LOCALE DI DEPOSITO	
11	borgo garassini	66	T			TETTOIA CHIUSA	

Rilasciata da: **Servizio Telematico**

Visura per immobile

Situazione degli atti informatizzati al 08/08/2012

Dati della richiesta	Comune di LA MORRA (Codice: E430)
	Provincia di CUNEO
Catasto Fabbricati	Foglio: 3 Particella: 139 Sub.: 3

Unità immobiliare

N.	DATI IDENTIFICATIVI				DATI DI CLASSAMENTO							DATI DERIVANTI DA
	Sezione Urbana	Foglio	Particella	Sub	Zona Cens.	Micro Zona	Categoria	Classe	Consistenza		Rendita	
1		3	139	3			A/3	U	5,5 vani		Euro 218,72 L. 423.500	CLASSAMENTO AUTOMATICO del 21/10/1987 n . 5223/1987 in atti dal 29/08/1990
Indirizzo				BORGOGARASSINI n. 66 piano: T-1;								

INTESTATI

N.	DATI ANAGRAFICI	CODICE FISCALE	DIRITTI E ONERI REALI
1	ASCHERI Teresa nata a LA MORRA il 27/11/1923	SCHTRS23S67E430G*	(8a) Usufrutto con diritto di accrescimento per 1/2 in regime di comunione dei beni
2	BERGUI Giuseppe nato a LA MORRA il 21/01/1916	BRGGPP16A21E430E	(8a) Usufrutto con diritto di accrescimento per 1/2 in regime di comunione dei beni
3	BERGUI Mauro nato a LA MORRA il 27/05/1955	BRGMRA55E27E430L*	(2) Nuda proprietà per 1000/1000
DATI DERIVANTI DA		VOLTURA D'UFFICIO del 01/01/1989 n. 1061.1/2000 in atti dal 15/09/2000 (protocollo n. 00138465) RETT.PARTI NOTA 5223/87-RECL.138465/00	

 Rilasciata da: **Servizio Telematico**

Visura per immobile

Situazione degli atti informatizzati al 08/08/2012

Dati della richiesta	Comune di LA MORRA (Codice: E430)
	Provincia di CUNEO
Catasto Fabbricati	Foglio: 3 Particella: 139 Sub.: 4

Unità immobiliare

N.	DATI IDENTIFICATIVI				DATI DI CLASSAMENTO							DATI DERIVANTI DA
	Sezione Urbana	Foglio	Particella	Sub	Zona Cens.	Micro Zona	Categoria	Classe	Consistenza		Rendita	
1		3	139	4			A/3	U	4,5 vani		Euro 178,95 L. 346.500	CLASSAMENTO AUTOMATICO del 21/10/1987 n . 5223/1987 in atti dal 29/08/1990

Indirizzo BORGIO GARASSINI n. 66 piano: T-1;

INTESTATI

N.	DATI ANAGRAFICI	CODICE FISCALE	DIRITTI E ONERI REALI
1	ASCHERI Teresa nata a LA MORRA il 27/11/1923	SCHTRS23S67E430G*	(8a) Usufrutto con diritto di accrescimento per 1/2 in regime di comunione dei beni
2	BERGUI Giuseppe nato a LA MORRA il 21/01/1916	BRGGPP16A21E430E	(8a) Usufrutto con diritto di accrescimento per 1/2 in regime di comunione dei beni
3	BERGUI Mauro nato a LA MORRA il 27/05/1955	BRGMRA55E27E430L*	(2) Nuda proprietà per 1000/1000
DATI DERIVANTI DA		VOLTURA D'UFFICIO del 01/01/1989 n. 1061.1/2000 in atti dal 15/09/2000 (protocollo n. 00138465) RETT.PARTI NOTA 5223/87-RECL.138465/00	

 Rilasciata da: **Servizio Telematico**

Visura per immobile

Situazione degli atti informatizzati al 08/08/2012

Dati della richiesta	Comune di LA MORRA (Codice: E430)
	Provincia di CUNEO
Catasto Fabbricati	Foglio: 3 Particella: 139 Sub.: 7

Unità immobiliare

N.	DATI IDENTIFICATIVI				DATI DI CLASSAMENTO							DATI DERIVANTI DA
	Sezione Urbana	Foglio	Particella	Sub	Zona Cens.	Micro Zona	Categoria	Classe	Consistenza	Rendita		
1		3	139	7			A/7	1	9 vani		Euro 673,98	VARIAZIONE del 02/07/2003 n . 6708 .1/2003 in atti dal 02/07/2003 (protocollo n . 230059) DIVISIONE -AMPLIAMENTO -DIVERSA DISTRIBUZIONE DEGLI SPAZI INTERNI -RISTRUTTURAZIONE
Indirizzo				BORGIO GARASSINI n. 66 piano: T-1-2;								
Annotazioni				classamento proposto e validato (D.M. 701/94)								

INTESTATI

N.	DATI ANAGRAFICI	CODICE FISCALE	DIRITTI E ONERI REALI
1	ASCHERI Teresa nata a LA MORRA il 27/11/1923	SCHTRS23S67E430G*	(8a) Usufrutto con diritto di accrescimento per 1/2 in regime di comunione dei beni
2	BERGUI Giuseppe nato a LA MORRA il 21/01/1916	BRGGPP16A21E430E	(8a) Usufrutto con diritto di accrescimento per 1/2 in regime di comunione dei beni
3	BERGUI Mauro nato a LA MORRA il 27/05/1955	BRGMRA55E27E430L*	(2) Nuda proprietà per 1000/1000
DATI DERIVANTI DA del 02/07/2003 n. 6708.1/2003 in atti dal 02/07/2003 (protocollo n. 230059)			

 Rilasciata da: **Servizio Telematico**

Visura per immobile

Situazione degli atti informatizzati al 08/08/2012

Dati della richiesta	Comune di LA MORRA (Codice: E430)
	Provincia di CUNEO
Catasto Fabbricati	Foglio: 3 Particella: 139 Sub.: 8

Unità immobiliare

N.	DATI IDENTIFICATIVI				DATI DI CLASSAMENTO							DATI DERIVANTI DA
	Sezione Urbana	Foglio	Particella	Sub	Zona Cens.	Micro Zona	Categoria	Classe	Consistenza		Rendita	
1		3	139	8			C/6	1	15 m²		Euro 18,59	VARIAZIONE del 02/07/2003 n . 6708 .1/2003 in atti dal 02/07/2003 (protocollo n . 230059) DIVISIONE -AMPLIAMENTO -DIVERSA DISTRIBUZIONE DEGLI SPAZI INTERNI -RISTRUTTURAZIONE
Indirizzo				BORGOGARASSINI n. 66 piano: T;								
Annotazioni				classamento proposto e validato (D.M. 701/94)								

INTESTATI

N.	DATI ANAGRAFICI	CODICE FISCALE	DIRITTI E ONERI REALI
1	ASCHERI Teresa nata a LA MORRA il 27/11/1923	SCHTRS23S67E430G*	(8a) Usufrutto con diritto di accrescimento per 1/2 in regime di comunione dei beni
2	BERGUI Giuseppe nato a LA MORRA il 21/01/1916	BRGGPP16A21E430E	(8a) Usufrutto con diritto di accrescimento per 1/2 in regime di comunione dei beni
3	BERGUI Mauro nato a LA MORRA il 27/05/1955	BRGMRA55E27E430L*	(2) Nuda proprietà per 1000/1000
DATI DERIVANTI DA		del 02/07/2003 n. 6708.1/2003 in atti dal 02/07/2003 (protocollo n. 230059)	

 Rilasciata da: **Servizio Telematico**

Visura per immobile

Situazione degli atti informatizzati al 08/08/2012

Dati della richiesta	Comune di LA MORRA (Codice: E430)
	Provincia di CUNEO
Catasto Fabbricati	Foglio: 3 Particella: 139 Sub.: 9

Unità immobiliare


N.	DATI IDENTIFICATIVI				DATI DI CLASSAMENTO							DATI DERIVANTI DA
	Sezione Urbana	Foglio	Particella	Sub	Zona Cens.	Micro Zona	Categoria	Classe	Consistenza	Rendita		
1		3	139	9			C/6	1	39 m ²		Euro 48,34	VARIAZIONE del 02/07/2003 n . 6708 .1/2003 in atti dal 02/07/2003 (protocollo n . 230059) DIVISIONE -AMPLIAMENTO -DIVERSA DISTRIBUZIONE DEGLI SPAZI INTERNI -RISTRUTTURAZIONE
Indirizzo				BORG0 GARASSINI n. 66 piano: T;								
Annotazioni				classamento proposto e validato (D.M. 701/94)								

INTESTATI

N.	DATI ANAGRAFICI	CODICE FISCALE	DIRITTI E ONERI REALI
1	ASCHERI Teresa nata a LA MORRA il 27/11/1923	SCHTRS23S67E430G*	(8a) Usufrutto con diritto di accrescimento per 1/2 in regime di comunione dei beni
2	BERGUI Giuseppe nato a LA MORRA il 21/01/1916	BRGGPP16A21E430E	(8a) Usufrutto con diritto di accrescimento per 1/2 in regime di comunione dei beni
3	BERGUI Mauro nato a LA MORRA il 27/05/1955	BRGMRA55E27E430L*	(2) Nuda proprietà per 1000/1000
DATI DERIVANTI DA		del 02/07/2003 n. 6708.1/2003 in atti dal 02/07/2003 (protocollo n. 230059)	

 Rilasciata da: **Servizio Telematico**

SCHEDE 13 E 14

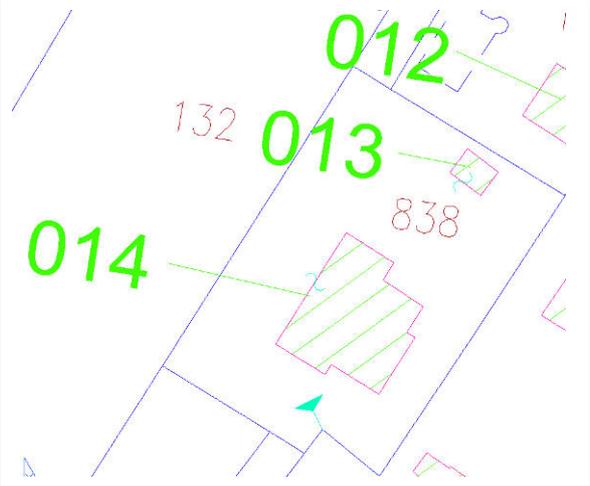COMUNE	LA MORRA	N. ORDINE EDIFICIO	00013-14
INDIRIZZO	Borgata Garassini, 65b		
UBICAZIONE	125m circa a sud dell'asse galleria. Progr. 1+480		
STRALCIO PLANIMETRICO		VISTA FACCIATA PRINCIPALE	
			
DATA RILIEVO	Inizio: 21/08/2012	Fine: 21/08/2012	
PRESENTI AL RILIEVO			
<input checked="" type="checkbox"/> Rilevatore <input checked="" type="checkbox"/> Proprietario <input type="checkbox"/> Amministratore <input type="checkbox"/> Inquilino <input type="checkbox"/> Portinaio <input type="checkbox"/> Altro		Rilevatori: Ing. Luca Tranchero, Ing. Edoardo Turco Proprietario: MARASSO Piero (cell. 333/6619388)	
PROPRIETA'	PRIVATO <input checked="" type="checkbox"/> VARI <input type="checkbox"/> SOCIETA' <input type="checkbox"/> ENTE <input type="checkbox"/>		
NOME/RAGIONE SOCIALE: INDIRIZZO: Note:	Vedi visure catastali allegate		
<i>N.B.: In caso di più privati si allega elenco a parte</i>			
DATI di:	AMMINISTRATORE <input type="checkbox"/>	REFERENTE <input type="checkbox"/>	LEGALE RAPPRESENTANTE <input type="checkbox"/>
NOME/RAGIONE SOCIALE: INDIRIZZO: Note:	**		
VINCOLI	SI <input type="checkbox"/> NO <input checked="" type="checkbox"/>	Tipo:	Note:
DATI CATASTALI	Vedere documentazione allegata: SI <input checked="" type="checkbox"/> NO <input type="checkbox"/>		
DATI GENERALI			
DESCRIZIONE SINTETICA DEL FABBRICATO	Villa uni-famigliare (00014) con annesso capanno attrezzi (00013).		
ANNO DI COSTRUZIONE	2000	Reale <input checked="" type="checkbox"/>	Approssimato <input type="checkbox"/>
PIANO MANSARDE	SI <input type="checkbox"/> NO <input checked="" type="checkbox"/>	N. PIANI FUORI TERRA	2
N. PIANI INTERRATI	0	N. PIANI SEMINTERRATI	0
N. ALLOGGI	1	N. ABITANTI	1 nucleo familiare

CANTINE	SI <input type="checkbox"/> NO <input checked="" type="checkbox"/>	N° livelli:	N° unità:
GARAGE	SI <input checked="" type="checkbox"/> NO <input type="checkbox"/>	N° livelli:	N° unità:
NOTE	Garage a piano terra		
DESTINAZIONE D'USO			
TIPO	N. UNITA'	PIANO	
<input checked="" type="checkbox"/> Civile abitazione <input type="checkbox"/> Attività commerciale <input type="checkbox"/> Edificio pubblico adibito ad uffici <input type="checkbox"/> Uffici privati/studi <input type="checkbox"/> Insediamento industriale <input type="checkbox"/> Edificio di culto <input type="checkbox"/> Ospedale/clinica <input type="checkbox"/> Parcheggio sotterraneo <input type="checkbox"/> Magazzino <input type="checkbox"/> Altro	**	**	
DENOMINAZIONE ATTIVITA'	STRUM. SENSIBILI	DESCRIZIONE	
**	SI <input type="checkbox"/> NO <input checked="" type="checkbox"/>	**	
**	SI <input type="checkbox"/> NO <input checked="" type="checkbox"/>	**	
**	SI <input type="checkbox"/> NO <input checked="" type="checkbox"/>	**	
INDIVIDUAZIONE DELLE CRITICITA'			
NON CORRISPONDENZA DATI	<input type="checkbox"/> Planimetrie <input type="checkbox"/> Numeri civici <input type="checkbox"/> Altro		
ALLACCI FOGNARI EDIFICI	Allacciamento alla fognatura pubblica: Data presente nella documentazione disponibile: Corrispondenza tra dato rilevato e documentazione disponibile: NOTE: **		SI <input checked="" type="checkbox"/> NO <input type="checkbox"/> SI <input type="checkbox"/> NO <input checked="" type="checkbox"/> SI <input type="checkbox"/> NO <input checked="" type="checkbox"/>
ATTIVITA' COMMERCIALE O INDUSTRIALE (con cui ci sia interferenza)	Denominazione: ** Descrizione: ** Allacciamento alla fognatura pubblica: ** N. accessi carrai: ** N. accessi pedonali: ** Accessi secondari: SI <input type="checkbox"/> NO <input type="checkbox"/> Tipologia di traffico commerciale: **		
INFORMAZIONI COMPLEMENTARI			
POZZI	SI <input checked="" type="checkbox"/> NO <input type="checkbox"/> Non rilevabili <input type="checkbox"/>	GALLERIE O VUOTI	SI <input type="checkbox"/> NO <input checked="" type="checkbox"/> Non rilevabili <input type="checkbox"/>
Profondità presunta [m]: 10m Diametro [m]: In funzione: SI <input type="checkbox"/> NO <input type="checkbox"/> Non rilevabile <input type="checkbox"/> Note: Scavato e poi chiuso		Profondità presunta [m]: Sezione [m]: In funzione: SI <input type="checkbox"/> NO <input type="checkbox"/> Non rilevabile <input type="checkbox"/> Note: **	
CARATTERISTICHE STRUTTURALI E FINITURE			
STRUTTURA PORTANTE	<input type="checkbox"/> Muratura portante non armata <input checked="" type="checkbox"/> Cemento armato <input type="checkbox"/> Acciaio <input type="checkbox"/> Non rilevabile	<input type="checkbox"/> Muratura portante armata <input type="checkbox"/> Cemento armato e muratura <input type="checkbox"/> Cemento armato e acciaio <input type="checkbox"/> Altro:	
Spessore muri portanti: ** Note: **			
SOLAI	<input type="checkbox"/> Cemento armato <input checked="" type="checkbox"/> Latero-cemento <input type="checkbox"/> Non rilevabile	<input type="checkbox"/> Laterizi <input type="checkbox"/> Legno <input type="checkbox"/> Altro:	
Note: **			

TAMPONAMENTI	<input checked="" type="checkbox"/> Laterizio <input type="checkbox"/> Pietra <input type="checkbox"/> Non rilevabile	<input type="checkbox"/> Vetro <input type="checkbox"/> Legno <input type="checkbox"/> Altro:
	Note: **	
COPERTURA	<input type="checkbox"/> A terrazzo <input checked="" type="checkbox"/> Tegole coppi su struttura in legno <input type="checkbox"/> Tegole coppi su struttura in c.a.	<input type="checkbox"/> Struttura in acciaio <input type="checkbox"/> Shed in c.a. per capannoni <input type="checkbox"/> A volta per capannoni <input type="checkbox"/> Altro:
	Note: **	
RIVESTIMENTI	<input checked="" type="checkbox"/> Intonaco <input type="checkbox"/> Piastrelle <input type="checkbox"/> Misto	<input type="checkbox"/> Lastre pietra <input type="checkbox"/> Altro:
	Note: **	
FONDAZIONI		
STRUTTURA PORTANTE	<input checked="" type="checkbox"/> Dirette su plinti in c.a. <input type="checkbox"/> Dirette su travi in c.a. <input type="checkbox"/> Muro perimetrale in c.a. <input type="checkbox"/> Dirette su platea in c.a. <input type="checkbox"/> Dirette su plinti in muratura/pietra	<input type="checkbox"/> Dirette su travi in muratura/pietra <input type="checkbox"/> Indirette su pali in legno <input type="checkbox"/> Indirette su pali in c.a. <input type="checkbox"/> Indirette a pozzo <input type="checkbox"/> Non rilevabile
	Spessore muri portanti: ** Note: **	
FONTE INFORMAZIONI	<input type="checkbox"/> Disegno di progetto <input type="checkbox"/> Stima <input type="checkbox"/> Informazione diretta (costruttore) <input checked="" type="checkbox"/> Informazione indiretta (proprietario, amministratore, inquilini...)	
STATO DI CONSISTENZA		
PROGETTI DI: RISTRUTTURAZIONE <input type="checkbox"/> AMPLIAMENTO <input type="checkbox"/> CONSOLIDAZIONE <input type="checkbox"/>		
SI <input type="checkbox"/> NO <input checked="" type="checkbox"/> non si ha conoscenza <input type="checkbox"/>		
<input type="checkbox"/> Realizzato nel: <input type="checkbox"/> In corso <input type="checkbox"/> In progetto <input type="checkbox"/> Progetto in approvazione	<input type="checkbox"/> Riduzione struttura portante <input type="checkbox"/> Consolidamento struttura <input type="checkbox"/> Consolidamento fondazioni <input type="checkbox"/> Ristrutturazione facciata <input type="checkbox"/> Altro:	
Note: **		
EVENTUALI PERIZIE STATICHE: SI <input type="checkbox"/> NO <input checked="" type="checkbox"/> non si ha conoscenza <input type="checkbox"/>		
Documenti di riferimento: Descrizione:		
RIVESTIMENTI		
STATO DI CONSERVAZIONE	Buono <input checked="" type="checkbox"/>	Ragionevole <input type="checkbox"/>
ANOMALIE	<input type="checkbox"/> Umidità <input type="checkbox"/> Alterazione del calcestruzzo <input type="checkbox"/> Pittura in cattivo stato	<input type="checkbox"/> Piastrellatura fessurata <input type="checkbox"/> Piastrellatura con parti mancanti <input type="checkbox"/> Altro
	Note: **	
STRUTTURE PORTANTI E TAMPONAMENTI		
STATO DI CONSERVAZIONE	Buono <input checked="" type="checkbox"/>	Ragionevole <input type="checkbox"/>
		Cattivo <input type="checkbox"/>

ANOMALIE	<input type="checkbox"/> Fessurazione diffusa <input type="checkbox"/> Famiglia di fessure principali <input type="checkbox"/> Alcune fessure <input type="checkbox"/> Fessura singola <input type="checkbox"/> Microfessure <input type="checkbox"/> Non rilevabili	<input type="checkbox"/> Crepe diffuse <input type="checkbox"/> Famiglia di crepe principali <input type="checkbox"/> Alcune crepe <input type="checkbox"/> Crepa singola <input type="checkbox"/> C.a. degradato <input type="checkbox"/> Altro:
	Note: **	
CAUSA	<input type="checkbox"/> Non evidenziabile <input type="checkbox"/> Senza causa apparente <input type="checkbox"/> Ritiro <input type="checkbox"/> Variazioni termiche <input type="checkbox"/> Giunto di dilatazione	<input type="checkbox"/> Cedimento generale fondazione <input type="checkbox"/> Cedimento di un pilastro <input type="checkbox"/> Coesistenza str. Di diversa natura <input type="checkbox"/> Altro:
	Note: **	
MONITORAGGIO IN ATTO	SI <input type="checkbox"/> NO <input checked="" type="checkbox"/> Non rilevabile <input type="checkbox"/>	Tipo:
DOCUMENTAZIONE FOTOGRAFICA		
		
Vista di insieme		
DOCUMENTAZIONE GRAFICA		
**		
DOCUMENTAZIONE AMMINISTRATIVA		
**		

Dati della richiesta

Catasto: FABBRICATI

Comune: LA MORRA (E430) (CN)

Foglio: 3

Particella: 838

Elenco Unità Immobiliari Individuate											
N.	Foglio	Particella	Sub	Z.C.	Categoria	Classe	Consistenza	Partita	Rendita(Euro)	Rendita(Lire)	Indirizzo
1	3	838	1		C/2	2	7 mq		9,40	18.200	FRAZIONE RIVALTA BORGATA GARA
2	3	838	2					C			
3	3	838	3					A			FRAZIONE RIVALTA BORGATA GARA
4	3	838	4		A/7	1	10 vani		748,86	1.450.000	FRAZIONE RIVALTA BORGATA GARA
5	3	838	5		C/6	2	90 mq		134,80	261.000	FRAZIONE RIVALTA BORGATA GARA

Visura per immobile

Situazione degli atti informatizzati al 08/08/2012

Dati della richiesta	Comune di LA MORRA (Codice: E430)
	Provincia di CUNEO
Catasto Fabbricati	Foglio: 3 Particella: 838 Sub.: 1

Unità immobiliare

N.	DATI IDENTIFICATIVI				DATI DI CLASSAMENTO							DATI DERIVANTI DA
	Sezione Urbana	Foglio	Particella	Sub	Zona Cens.	Micro Zona	Categoria	Classe	Consistenza		Rendita	
1		3	838	1			C/2	2	7 m ²		Euro 9,40	Variazione del 05/01/2006 n . 132 .1/2006 in atti dal 05/01/2006 (protocollo n . CN0002521) VARIAZIONE PER MODIFICA IDENTIFICATIVO

Indirizzo	FRAZIONE RIVALTA BORGATA GARASSINI n. 65/B piano: T;
------------------	--

INTESTATI

N.	DATI ANAGRAFICI	CODICE FISCALE	DIRITTI E ONERI REALI
1	CAPRA Mariangela nata a ALBA il 16/07/1961	CPRMNG61L56A124N*	Comproprietario in regime di comunione dei beni
2	MARASSO Piero nato a NEIVE il 16/11/1954	MRSPRI54S16F863E*	Comproprietario in regime di comunione dei beni

 Rilasciata da: **Servizio Telematico**

Visura per immobile

Situazione degli atti informatizzati al 08/08/2012

Dati della richiesta	Comune di LA MORRA (Codice: E430)
Catasto Fabbricati	Provincia di CUNEO
	Foglio: 3 Particella: 838 Sub.: 5

Unità immobiliare

N.	DATI IDENTIFICATIVI				DATI DI CLASSAMENTO							DATI DERIVANTI DA
	Sezione Urbana	Foglio	Particella	Sub	Zona Cens.	Micro Zona	Categoria	Classe	Consistenza		Rendita	
1		3	838	5			C/6	2	90 m ²		Euro 134,80	VARIAZIONE NEL CLASSAMENTO del 05/01/2006 n . 212 .1/2006 in atti dal 05/01/2006 (protocollo n . CN0002693) VARIAZIONE DI CLASSAMENTO
Indirizzo		FRAZIONE RIVALTA BORGATA GARASSINI n. 65/B piano: S1;										
Notifica	CN0004370/2006					Partita	-		Mod.58	-		
Annotazioni	classamento e rendita rettificati (d.m. 701/94)											

INTESTATI

N.	DATI ANAGRAFICI	CODICE FISCALE	DIRITTI E ONERI REALI
1	CAPRA Mariangela nata a ALBA il 16/07/1961	CPRMNG61L56A124N*	(1) Proprieta` per 1/2 in regime di comunione dei beni con MARASSO PIERO
2	MARASSO Piero nato a NEIVE il 16/11/1954	MRSPRI54S16F863E*	(1) Proprieta` per 1/2 in regime di comunione dei beni con CAPRA MARIANGELA

 Rilasciata da: **Servizio Telematico**

Visura per immobile

Situazione degli atti informatizzati al 08/08/2012

Dati della richiesta	Comune di LA MORRA (Codice: E430)
	Provincia di CUNEO
Catasto Fabbricati	Foglio: 3 Particella: 838 Sub.: 4

Unità immobiliare


N.	DATI IDENTIFICATIVI				DATI DI CLASSAMENTO							DATI DERIVANTI DA	
	Sezione Urbana	Foglio	Particella	Sub	Zona Cens.	Micro Zona	Categoria	Classe	Consistenza		Rendita		
1		3	838	4			A/7	1	10 vani		Euro 748,86	VARIAZIONE NEL CLASSAMENTO del 05/01/2006 n . 138 .2/2006 in atti dal 05/01/2006 (protocollo n . CN0002554)	
Indirizzo		FRAZIONE RIVALTA BORGATA GARASSINI n. 65/B piano: S1-T-1;											
Notifica		CN0003876/2006				Partita		-		Mod.58		-	
Annotazioni		classamento e/o rendita rettificati con procedura di classamento automatico (D.M. 701/94)											

INTESTATI

N.	DATI ANAGRAFICI	CODICE FISCALE	DIRITTI E ONERI REALI
1	CAPRA Mariangela nata a ALBA il 16/07/1961	CPRMNG61L56A124N*	(1) Proprieta` per 1/2 in regime di comunione dei beni con MARASSO PIERO
2	MARASSO Piero nato a NEIVE il 16/11/1954	MRSPRI54S16F863E*	(1) Proprieta` per 1/2 in regime di comunione dei beni con CAPRA MARIANGELA

 Rilasciata da: **Servizio Telematico**

SCHEDE 18 E 19

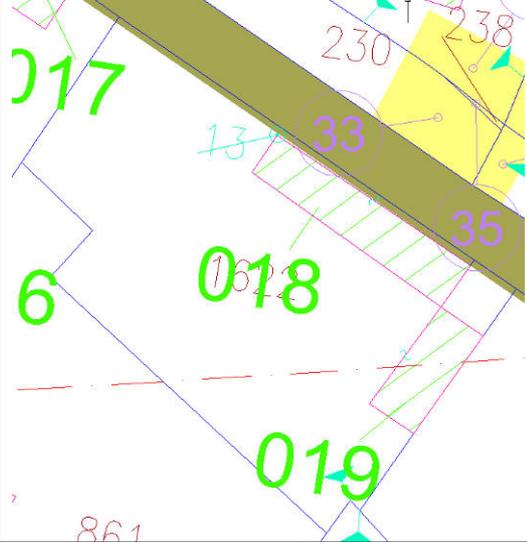COMUNE	LA MORRA	N. ORDINE EDIFICIO	00018-19
INDIRIZZO	Borgata Garassini, 67		
UBICAZIONE	140m circa a sud dell'asse galleria. Progr. 1+600		
STRALCIO PLANIMETRICO		VISTA FACCIATA PRINCIPALE	
			
DATA RILIEVO	Inizio: 21/08/2012	Fine: 21/08/2012	
PRESENTI AL RILIEVO			
<input checked="" type="checkbox"/> Rilevatore <input type="checkbox"/> Proprietario <input type="checkbox"/> Amministratore <input type="checkbox"/> Inquilino <input type="checkbox"/> Portinaio <input type="checkbox"/> Altro		Rilevatori: Ing. Luca Tranchero, Ing. Edoardo Turco	
PROPRIETA'	PRIVATO <input checked="" type="checkbox"/> VARI <input type="checkbox"/> SOCIETA' <input type="checkbox"/> ENTE <input type="checkbox"/>		
NOME/RAGIONE SOCIALE: INDIRIZZO: Note:	Vedi visure catastali allegate		
<i>N.B.: In caso di più privati si allega elenco a parte</i>			
DATI di: AMMINISTRATORE <input type="checkbox"/> REFERENTE <input type="checkbox"/> LEGALE RAPPRESENTANTE <input type="checkbox"/>			
NOME/RAGIONE SOCIALE: INDIRIZZO: Note:	**		
VINCOLI	SI <input type="checkbox"/> NO <input checked="" type="checkbox"/>	Tipo:	Note:
DATI CATASTALI	Vedere documentazione allegata:		SI <input checked="" type="checkbox"/> NO <input type="checkbox"/>
DATI GENERALI			
DESCRIZIONE SINTETICA DEL FABBRICATO	Cascina costituita da due corpi distinti (00018 e 00019 di medesime caratteristiche) adibita a ricovero mezzi agricoli		
ANNO DI COSTRUZIONE	1900	Reale <input type="checkbox"/> Approssimato <input checked="" type="checkbox"/>	
PIANO MANSARDE	SI <input type="checkbox"/> NO <input checked="" type="checkbox"/>	N. PIANI FUORI TERRA	2
N. PIANI INTERRATI	0	N. PIANI SEMINTERRATI	1
N. ALLOGGI	1	N. ABITANTI	0

CANTINE	SI <input checked="" type="checkbox"/> NO <input type="checkbox"/>	N° livelli:	N° unità:
GARAGE	SI <input type="checkbox"/> NO <input checked="" type="checkbox"/>	N° livelli:	N° unità:
NOTE	**		

DESTINAZIONE D'USO

TIPO	N. UNITA'	PIANO
<input type="checkbox"/> Civile abitazione <input type="checkbox"/> Attività commerciale <input type="checkbox"/> Edificio pubblico adibito ad uffici <input type="checkbox"/> Uffici privati/studi <input type="checkbox"/> Insediamento industriale <input type="checkbox"/> Edificio di culto <input type="checkbox"/> Ospedale/clinica <input type="checkbox"/> Parcheggio sotterraneo <input checked="" type="checkbox"/> Magazzino <input type="checkbox"/> Altro	**	**

DENOMINAZIONE ATTIVITA'	STRUM. SENSIBILI	DESCRIZIONE
**	SI <input type="checkbox"/> NO <input checked="" type="checkbox"/>	**
**	SI <input type="checkbox"/> NO <input checked="" type="checkbox"/>	**
**	SI <input type="checkbox"/> NO <input checked="" type="checkbox"/>	**

INDIVIDUAZIONE DELLE CRITICITA'

NON CORRISPONDENZA DATI	<input type="checkbox"/> Planimetrie <input type="checkbox"/> Numeri civici <input type="checkbox"/> Altro
ALLACCI FOGNARI EDIFICI	Allacciamento alla fognatura pubblica: SI <input type="checkbox"/> NO <input type="checkbox"/> Data presente nella documentazione disponibile: SI <input type="checkbox"/> NO <input checked="" type="checkbox"/> Corrispondenza tra dato rilevato e documentazione disponibile: SI <input type="checkbox"/> NO <input checked="" type="checkbox"/> NOTE: Non ci sono conferme per allacciamento a fognatura
ATTIVITA' COMMERCIALE O INDUSTRIALE (con cui ci sia interferenza)	Denominazione: ** Descrizione: ** Allacciamento alla fognatura pubblica: ** N. accessi carrai: ** N. accessi pedonali: ** Accessi secondari: SI <input type="checkbox"/> NO <input type="checkbox"/> Tipologia di traffico commerciale: **

INFORMAZIONI COMPLEMENTARI

POZZI	SI <input type="checkbox"/> NO <input type="checkbox"/> Non rilevabili <input checked="" type="checkbox"/>	GALLERIE O VUOTI	SI <input type="checkbox"/> NO <input checked="" type="checkbox"/> Non rilevabili <input type="checkbox"/>
Profondità presunta [m]: Diametro [m]: In funzione: SI <input type="checkbox"/> NO <input type="checkbox"/> Non rilevabile <input type="checkbox"/> Note: **		Profondità presunta [m]: Sezione [m]: In funzione: SI <input type="checkbox"/> NO <input type="checkbox"/> Non rilevabile <input type="checkbox"/> Note: **	

CARATTERISTICHE STRUTTURALI E FINITURE

STRUTTURA PORTANTE	<input checked="" type="checkbox"/> Muratura portante non armata <input type="checkbox"/> Cemento armato <input type="checkbox"/> Acciaio <input type="checkbox"/> Non rilevabile	<input type="checkbox"/> Muratura portante armata <input type="checkbox"/> Cemento armato e muratura <input type="checkbox"/> Cemento armato e acciaio <input type="checkbox"/> Altro:
	Spessore muri portanti: 50cm Note: **	
SOLAI	<input type="checkbox"/> Cemento armato <input type="checkbox"/> Latero-cemento <input type="checkbox"/> Non rilevabile	<input checked="" type="checkbox"/> Laterizi <input type="checkbox"/> Legno <input type="checkbox"/> Altro:
	Note: **	

TAMPONAMENTI	<input checked="" type="checkbox"/> Laterizio <input type="checkbox"/> Pietra <input type="checkbox"/> Non rilevabile	<input type="checkbox"/> Vetro <input type="checkbox"/> Legno <input type="checkbox"/> Altro:
	Note: **	
COPERTURA	<input type="checkbox"/> A terrazzo <input checked="" type="checkbox"/> Tegole coppi su struttura in legno <input type="checkbox"/> Tegole coppi su struttura in c.a.	<input type="checkbox"/> Struttura in acciaio <input type="checkbox"/> Shed in c.a. per capannoni <input type="checkbox"/> A volta per capannoni <input type="checkbox"/> Altro:
	Note: **	
RIVESTIMENTI	<input checked="" type="checkbox"/> Intonaco <input type="checkbox"/> Piastrelle <input type="checkbox"/> Misto	<input type="checkbox"/> Lastre pietra <input type="checkbox"/> Altro:
	Note: **	
FONDAZIONI		
STRUTTURA PORTANTE	<input type="checkbox"/> Dirette su plinti in c.a. <input type="checkbox"/> Dirette su travi in c.a. <input type="checkbox"/> Muro perimetrale in c.a. <input type="checkbox"/> Dirette su platea in c.a. <input checked="" type="checkbox"/> Dirette su plinti in muratura/pietra	<input type="checkbox"/> Dirette su travi in muratura/pietra <input type="checkbox"/> Indirette su pali in legno <input type="checkbox"/> Indirette su pali in c.a. <input type="checkbox"/> Indirette a pozzo <input type="checkbox"/> Non rilevabile
	Spessore muri portanti: 50cm Note: **	
FONTE INFORMAZIONI	<input type="checkbox"/> Disegno di progetto <input checked="" type="checkbox"/> Stima <input type="checkbox"/> Informazione diretta (costruttore) <input type="checkbox"/> Informazione indiretta (proprietario, amministratore, inquilini...)	
STATO DI CONSISTENZA		
PROGETTI DI: RISTRUTTURAZIONE <input type="checkbox"/> AMPLIAMENTO <input type="checkbox"/> CONSOLIDAZIONE <input type="checkbox"/>		
SI <input type="checkbox"/> NO <input type="checkbox"/> non si ha conoscenza <input checked="" type="checkbox"/>		
<input type="checkbox"/> Realizzato nel: <input type="checkbox"/> In corso <input type="checkbox"/> In progetto <input type="checkbox"/> Progetto in approvazione	<input type="checkbox"/> Riduzione struttura portante <input type="checkbox"/> Consolidamento struttura <input type="checkbox"/> Consolidamento fondazioni <input type="checkbox"/> Ristrutturazione facciata <input type="checkbox"/> Altro:	
Note: **		
EVENTUALI PERIZIE STATICHE: SI <input type="checkbox"/> NO <input checked="" type="checkbox"/> non si ha conoscenza <input type="checkbox"/>		
Documenti di riferimento: Descrizione:		
RIVESTIMENTI		
STATO DI CONSERVAZIONE	Buono <input type="checkbox"/> Ragionevole <input type="checkbox"/> Cattivo <input checked="" type="checkbox"/>	
ANOMALIE	<input checked="" type="checkbox"/> Umidità <input type="checkbox"/> Alterazione del calcestruzzo <input checked="" type="checkbox"/> Pittura in cattivo stato	<input type="checkbox"/> Piastrellatura fessurata <input type="checkbox"/> Piastrellatura con parti mancanti <input type="checkbox"/> Altro
	Note: **	
STRUTTURE PORTANTI E TAMPONAMENTI		
STATO DI CONSERVAZIONE	Buono <input type="checkbox"/> Ragionevole <input type="checkbox"/> Cattivo <input checked="" type="checkbox"/>	

ANOMALIE	<input checked="" type="checkbox"/> Fessurazione diffusa <input type="checkbox"/> Famiglia di fessure principali <input type="checkbox"/> Alcune fessure <input type="checkbox"/> Fessura singola <input type="checkbox"/> Microfessure <input type="checkbox"/> Non rilevabili	<input type="checkbox"/> Crepe diffuse <input type="checkbox"/> Famiglia di crepe principali <input type="checkbox"/> Alcune crepe <input type="checkbox"/> Crepa singola <input type="checkbox"/> C.a. degradato <input type="checkbox"/> Altro:
	Note: **	
CAUSA	<input type="checkbox"/> Non evidenziabile <input type="checkbox"/> Senza causa apparente <input type="checkbox"/> Ritiro <input type="checkbox"/> Variazioni termiche <input type="checkbox"/> Giunto di dilatazione	<input type="checkbox"/> Cedimento generale fondazione <input type="checkbox"/> Cedimento di un pilastro <input type="checkbox"/> Coesistenza str. Di diversa natura <input checked="" type="checkbox"/> Altro: Vetustà
	Note: **	
MONITORAGGIO IN ATTO	SI <input type="checkbox"/> NO <input checked="" type="checkbox"/> Non rilevabile <input type="checkbox"/>	Tipo:

DOCUMENTAZIONE FOTOGRAFICA



Particolare copertura fabbricato 00018



Vista laterale fabbricato 00018



Vista lato strada fabbricato 00018



Vista frontale fabbricato 00019

DOCUMENTAZIONE GRAFICA

**


DOCUMENTAZIONE AMMINISTRATIVA

**


ELABORATO PLANIMETRICO Comune di LA MORRA (E430) - Foglio: 3 - Particella: 1622 - Elaborato planimetrico ->	Compilato da: Cane Carlo	Iscritto all'albo: Geometri	Prov. Cuneo	N. 2124
	Comune di La Morra	Sezione:	Particella: 1622	Protocollo n. CN0055042 del 11/02/2008
Dimostrazione grafica dei subalterni		Tipo Mappale n. 22101 del 18/01/2008 scala 1 : 500		

Agencia del Territorio
 Ufficio provinciale di Cuneo
 Catasto Fabbricati
 Comune di LA MORRA
 08/08/2012



PIANTA PIANO TERRA

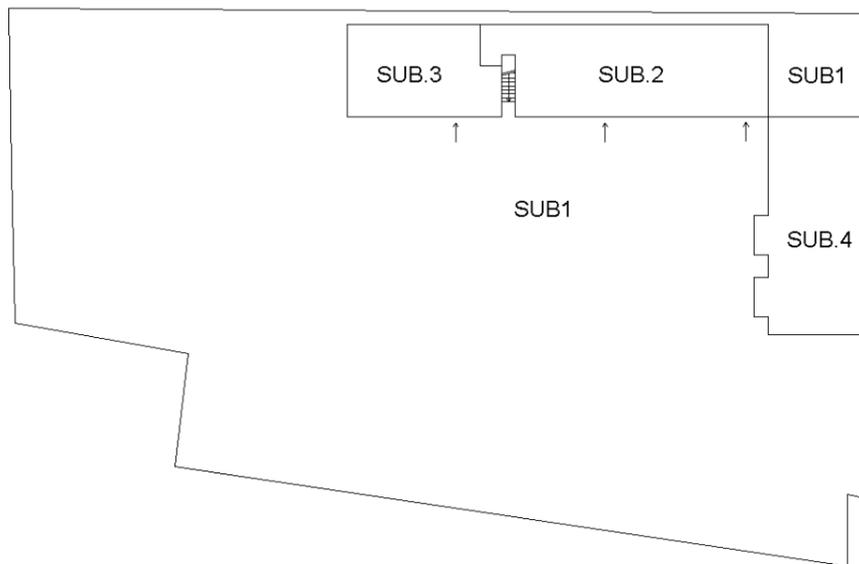

PIANTA PIANO PRIMO

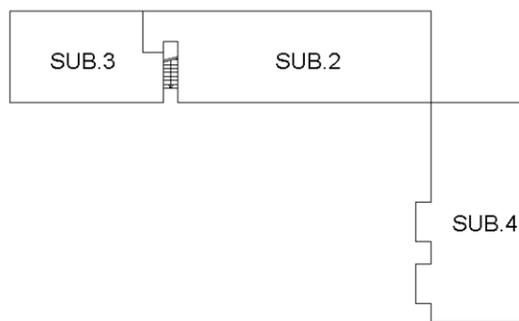

PIANTA PIANO SEMINTERRATO

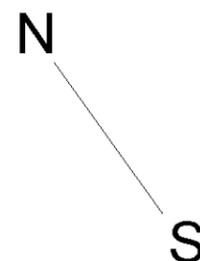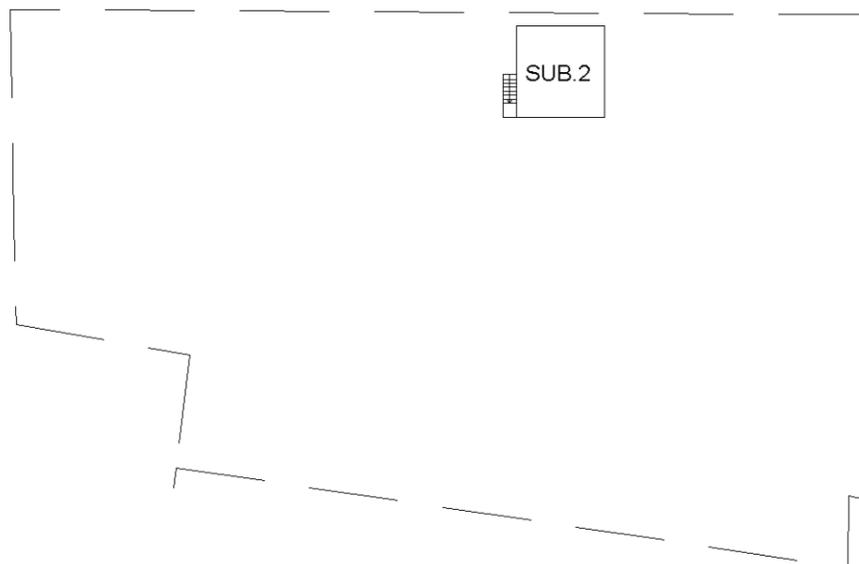

Ufficio Provinciale di: CUNEO

Comune di: LA MORRA

Elenco Subalterni

ACCERTAMENTO DELLA PROPRIETA IMMOBILIARE URBANA

ELENCO DEI SUBALTERNI ASSEGNATI

Comune		Sezione	Foglio	Particella		Tipo mappale	del:
LA MORRA			3	1622		22101	
Sub	UBICAZIONE via/piazza	n° civ	Piani	Scala	Int.	DESCRIZIONE	
1	borgo garassini	67	T			CORTILE E CAMMINAMENTI BENE COMUNE NON CENSIBILE AI SUB 2 ,3 ,4	
2	borgo garassini	67	S1-T1			ABITAZIONE DI TIPO ECONOMICO	
3	borgo garassini	67	T-1			MAGAZZINO	
4	borgo garassini	67	T-1			LOCALE DI DEPOSITO	

Rilasciata da: **Servizio Telematico**

Visura per immobile

Situazione degli atti informatizzati al 08/08/2012

Dati della richiesta	Comune di LA MORRA (Codice: E430)
	Provincia di CUNEO
Catasto Fabbricati	Foglio: 3 Particella: 1622 Sub.: 2

Unità immobiliare

N.	DATI IDENTIFICATIVI				DATI DI CLASSAMENTO							DATI DERIVANTI DA
	Sezione Urbana	Foglio	Particella	Sub	Zona Cens.	Micro Zona	Categoria	Classe	Consistenza		Rendita	
1		3	1622	2			A/3	U	8 vani		Euro 318,14	COSTITUZIONE del 11/02/2008 n . 1132 .1/2008 in atti dal 11/02/2008 (protocollo n . CN0055042) COSTITUZIONE

Indirizzo	BORGO GARASSINI n. 67 piano: S1-T-1;
Annotazioni	Classamento e rendita validati (D.M. 701/94)

INTESTATO

N.	DATI ANAGRAFICI	CODICE FISCALE	DIRITTI E ONERI REALI
1	BERRUTTI Silvio nato a LA MORRA il 18/12/1954	BRRSLV54T18E430G*	(1) Proprieta` per 1/1 in regime di separazione dei beni
DATI DERIVANTI DA	ISTRUMENTO (ATTO PUBBLICO) del 04/04/2011 Nota presentata con Modello Unico n . 1906 .1/2011 in atti dal 07/04/2011 Repertorio n .: 211078 Rogante: TOPPINO VINCENZO Sede: ALBA DIVISIONE		

 Rilasciata da: **Servizio Telematico**

Visura per immobile

Situazione degli atti informatizzati al 08/08/2012

Dati della richiesta	Comune di LA MORRA (Codice: E430)
	Provincia di CUNEO
Catasto Fabbricati	Foglio: 3 Particella: 1622 Sub.: 3

Unità immobiliare

N.	DATI IDENTIFICATIVI				DATI DI CLASSAMENTO							DATI DERIVANTI DA
	Sezione Urbana	Foglio	Particella	Sub	Zona Cens.	Micro Zona	Categoria	Classe	Consistenza		Rendita	
1		3	1622	3			C/2	1	125 m ²		Euro 142,03	COSTITUZIONE del 11/02/2008 n . 1132 .1/2008 in atti dal 11/02/2008 (protocollo n . CN0055042) COSTITUZIONE

Indirizzo	BORGO GARASSINI n. 67 piano: T-1;
Annotazioni	Classamento e rendita validati (D.M. 701/94)

INTESTATO

N.	DATI ANAGRAFICI	CODICE FISCALE	DIRITTI E ONERI REALI
1	BERRUTTI Silvio nato a LA MORRA il 18/12/1954	BRRSLV54T18E430G*	(1) Proprieta` per 1/1 in regime di separazione dei beni
DATI DERIVANTI DA	ISTRUMENTO (ATTO PUBBLICO) del 04/04/2011 Nota presentata con Modello Unico n . 1906 .1/2011 in atti dal 07/04/2011 Repertorio n .: 211078 Rogante: TOPPINO VINCENZO Sede: ALBA DIVISIONE		

 Rilasciata da: **Servizio Telematico**

Visura per immobile

Situazione degli atti informatizzati al 08/08/2012

Dati della richiesta	Comune di LA MORRA (Codice: E430)
	Provincia di CUNEO
Catasto Fabbricati	Foglio: 3 Particella: 1622 Sub.: 4

Unità immobiliare


N.	DATI IDENTIFICATIVI				DATI DI CLASSAMENTO							DATI DERIVANTI DA
	Sezione Urbana	Foglio	Particella	Sub	Zona Cens.	Micro Zona	Categoria	Classe	Consistenza		Rendita	
1		3	1622	4			C/2	1	192 m ²		Euro 218,15	COSTITUZIONE del 11/02/2008 n . 1132 .1/2008 in atti dal 11/02/2008 (protocollo n . CN0055042) COSTITUZIONE
Indirizzo		BORGIO GARASSINI n. 67 piano: T-1;										
Annotazioni		Classamento e rendita validati (D.M. 701/94)										

INTESTATO

N.	DATI ANAGRAFICI	CODICE FISCALE	DIRITTI E ONERI REALI
1	BERRUTTI Silvio nato a LA MORRA il 18/12/1954	BRRSLV54T18E430G*	(1) Proprieta` per 1/1 in regime di separazione dei beni
DATI DERIVANTI DA		ISTRUMENTO (ATTO PUBBLICO) del 04/04/2011 Nota presentata con Modello Unico n . 1906 .1/2011 in atti dal 07/04/2011 Repertorio n .: 211078 Rogante: TOPPINO VINCENZO Sede: ALBA DIVISIONE	

 Rilasciata da: **Servizio Telematico**

SCHEDA 20

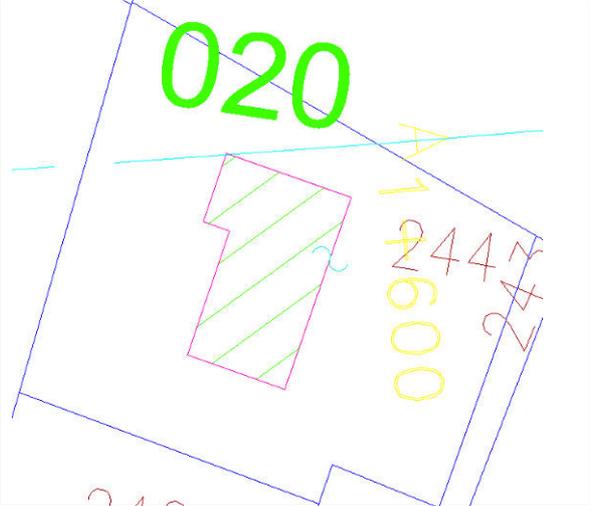COMUNE	LA MORRA	N. ORDINE EDIFICIO	00020
INDIRIZZO	Borgata Garassini, 64b		
UBICAZIONE	10m circa a sud dell'asse galleria. Progr. 1+600		
STRALCIO PLANIMETRICO		VISTA FACCIATA PRINCIPALE	
			
DATA RILIEVO	Inizio: 21/08/2012	Fine: 21/08/2012	
PRESENTI AL RILIEVO			
<input checked="" type="checkbox"/> Rilevatore <input type="checkbox"/> Proprietario <input type="checkbox"/> Amministratore <input type="checkbox"/> Inquilino <input type="checkbox"/> Portinaio <input type="checkbox"/> Altro		Rilevatori: Ing. Luca Tranchero, Ing. Edoardo Turco Proprietario (assente al momento del sopralluogo): GARNERO Barbara	
PROPRIETA'	PRIVATO <input checked="" type="checkbox"/> VARI <input type="checkbox"/> SOCIETA' <input type="checkbox"/> ENTE <input type="checkbox"/>		
NOME/RAGIONE SOCIALE: INDIRIZZO: Note:	Vedi visure catastali allegate		
<i>N.B.: In caso di più privati si allega elenco a parte</i>			
DATI di: AMMINISTRATORE <input type="checkbox"/> REFERENTE <input type="checkbox"/> LEGALE RAPPRESENTANTE <input type="checkbox"/>			
NOME/RAGIONE SOCIALE: INDIRIZZO: Note:	**		
VINCOLI	SI <input type="checkbox"/> NO <input checked="" type="checkbox"/>	Tipo:	Note:
DATI CATASTALI	Vedere documentazione allegata: SI <input checked="" type="checkbox"/> NO <input type="checkbox"/>		
DATI GENERALI			
DESCRIZIONE SINTETICA DEL FABBRICATO	Villa di pregio		
ANNO DI COSTRUZIONE	2000	Reale <input type="checkbox"/>	Approssimato <input checked="" type="checkbox"/>
PIANO MANSARDE	SI <input type="checkbox"/> NO <input checked="" type="checkbox"/>	N. PIANI FUORI TERRA	2/3
N. PIANI INTERRATI	1	N. PIANI SEMINTERRATI	0
N. ALLOGGI	1	N. ABITANTI	1 nucleo familiare

CANTINE	SI <input checked="" type="checkbox"/> NO <input type="checkbox"/>	N° livelli:	N° unità:
GARAGE	SI <input checked="" type="checkbox"/> NO <input type="checkbox"/>	N° livelli:	N° unità:
NOTE	**		
DESTINAZIONE D'USO			
TIPO	N. UNITA'	PIANO	
<input checked="" type="checkbox"/> Civile abitazione <input type="checkbox"/> Attività commerciale <input type="checkbox"/> Edificio pubblico adibito ad uffici <input type="checkbox"/> Uffici privati/studi <input type="checkbox"/> Insediamento industriale <input type="checkbox"/> Edificio di culto <input type="checkbox"/> Ospedale/clinica <input type="checkbox"/> Parcheggio sotterraneo <input type="checkbox"/> Magazzino <input type="checkbox"/> Altro	**	**	
DENOMINAZIONE ATTIVITA'	STRUM. SENSIBILI	DESCRIZIONE	
**	SI <input type="checkbox"/> NO <input checked="" type="checkbox"/>	**	
**	SI <input type="checkbox"/> NO <input checked="" type="checkbox"/>	**	
**	SI <input type="checkbox"/> NO <input checked="" type="checkbox"/>	**	
INDIVIDUAZIONE DELLE CRITICITA'			
NON CORRISPONDENZA DATI	<input type="checkbox"/> Planimetrie <input type="checkbox"/> Numeri civici <input type="checkbox"/> Altro		
ALLACCI FOGNARI EDIFICI	Allacciamento alla fognatura pubblica: Data presente nella documentazione disponibile: Corrispondenza tra dato rilevato e documentazione disponibile:		SI <input checked="" type="checkbox"/> NO <input type="checkbox"/> SI <input type="checkbox"/> NO <input checked="" type="checkbox"/> SI <input type="checkbox"/> NO <input checked="" type="checkbox"/>
	NOTE: **		
ATTIVITA' COMMERCIALE O INDUSTRIALE (con cui ci sia interferenza)	Denominazione: ** Descrizione: ** Allacciamento alla fognatura pubblica: ** N. accessi carrai: ** N. accessi pedonali: ** Accessi secondari: SI <input type="checkbox"/> NO <input type="checkbox"/> Tipologia di traffico commerciale: **		
INFORMAZIONI COMPLEMENTARI			
POZZI	SI <input type="checkbox"/> NO <input checked="" type="checkbox"/> Non rilevabili <input type="checkbox"/>	GALLERIE O VUOTI	SI <input type="checkbox"/> NO <input checked="" type="checkbox"/> Non rilevabili <input type="checkbox"/>
Profondità presunta [m]: Diametro [m]: In funzione: SI <input type="checkbox"/> NO <input type="checkbox"/> Non rilevabile <input type="checkbox"/> Note: **		Profondità presunta [m]: Sezione [m]: In funzione: SI <input type="checkbox"/> NO <input type="checkbox"/> Non rilevabile <input type="checkbox"/> Note: **	
CARATTERISTICHE STRUTTURALI E FINITURE			
STRUTTURA PORTANTE	<input type="checkbox"/> Muratura portante non armata <input checked="" type="checkbox"/> Cemento armato <input type="checkbox"/> Acciaio <input type="checkbox"/> Non rilevabile		<input type="checkbox"/> Muratura portante armata <input type="checkbox"/> Cemento armato e muratura <input type="checkbox"/> Cemento armato e acciaio <input type="checkbox"/> Altro:
	Spessore muri portanti: ** Note: **		
SOLAI	<input checked="" type="checkbox"/> Cemento armato <input type="checkbox"/> Latero-cemento <input type="checkbox"/> Non rilevabile		<input type="checkbox"/> Laterizi <input type="checkbox"/> Legno <input type="checkbox"/> Altro:
	Note: **		

TAMPONAMENTI	<input checked="" type="checkbox"/> Laterizio <input type="checkbox"/> Pietra <input type="checkbox"/> Non rilevabile	<input type="checkbox"/> Vetro <input type="checkbox"/> Legno <input type="checkbox"/> Altro:	
	Note: **		
COPERTURA	<input type="checkbox"/> A terrazzo <input checked="" type="checkbox"/> Tegole coppi su struttura in legno <input type="checkbox"/> Tegole coppi su struttura in c.a.	<input type="checkbox"/> Struttura in acciaio <input type="checkbox"/> Shed in c.a. per capannoni <input type="checkbox"/> A volta per capannoni <input type="checkbox"/> Altro:	
	Note: **		
RIVESTIMENTI	<input checked="" type="checkbox"/> Intonaco <input type="checkbox"/> Piastrelle <input type="checkbox"/> Misto	<input type="checkbox"/> Lastre pietra <input type="checkbox"/> Altro:	
	Note: **		
FONDAZIONI			
STRUTTURA PORTANTE	<input checked="" type="checkbox"/> Dirette su plinti in c.a. <input type="checkbox"/> Dirette su travi in c.a. <input type="checkbox"/> Muro perimetrale in c.a. <input type="checkbox"/> Dirette su platea in c.a. <input type="checkbox"/> Dirette su plinti in muratura/pietra	<input type="checkbox"/> Dirette su travi in muratura/pietra <input type="checkbox"/> Indirette su pali in legno <input type="checkbox"/> Indirette su pali in c.a. <input type="checkbox"/> Indirette a pozzo <input type="checkbox"/> Non rilevabile	
	Spessore muri portanti: ** Note: **		
FONTE INFORMAZIONI	<input type="checkbox"/> Disegno di progetto <input checked="" type="checkbox"/> Stima <input type="checkbox"/> Informazione diretta (costruttore) <input type="checkbox"/> Informazione indiretta (proprietario, amministratore, inquilini...)		
STATO DI CONSISTENZA			
PROGETTI DI: RISTRUTTURAZIONE <input type="checkbox"/> AMPLIAMENTO <input type="checkbox"/> CONSOLIDAZIONE <input type="checkbox"/>			
SI <input type="checkbox"/> NO <input type="checkbox"/> non si ha conoscenza <input checked="" type="checkbox"/>			
<input type="checkbox"/> Realizzato nel: <input type="checkbox"/> In corso <input type="checkbox"/> In progetto <input type="checkbox"/> Progetto in approvazione	<input type="checkbox"/> Riduzione struttura portante <input type="checkbox"/> Consolidamento struttura <input type="checkbox"/> Consolidamento fondazioni <input type="checkbox"/> Ristrutturazione facciata <input type="checkbox"/> Altro:		
Note: **			
EVENTUALI PERIZIE STATICHE: SI <input type="checkbox"/> NO <input checked="" type="checkbox"/> non si ha conoscenza <input type="checkbox"/>			
Documenti di riferimento: Descrizione:			
RIVESTIMENTI			
STATO DI CONSERVAZIONE	Buono <input checked="" type="checkbox"/>	Ragionevole <input type="checkbox"/>	Cattivo <input type="checkbox"/>
ANOMALIE	<input type="checkbox"/> Umidità <input type="checkbox"/> Alterazione del calcestruzzo <input type="checkbox"/> Pittura in cattivo stato	<input type="checkbox"/> Piastrellatura fessurata <input type="checkbox"/> Piastrellatura con parti mancanti <input type="checkbox"/> Altro	
	Note: **		
STRUTTURE PORTANTI E TAMPONAMENTI			
STATO DI CONSERVAZIONE	Buono <input checked="" type="checkbox"/>	Ragionevole <input type="checkbox"/>	Cattivo <input type="checkbox"/>

ANOMALIE	<input type="checkbox"/> Fessurazione diffusa <input type="checkbox"/> Famiglia di fessure principali <input type="checkbox"/> Alcune fessure <input type="checkbox"/> Fessura singola <input type="checkbox"/> Microfessure <input type="checkbox"/> Non rilevabili	<input type="checkbox"/> Crepe diffuse <input type="checkbox"/> Famiglia di crepe principali <input type="checkbox"/> Alcune crepe <input type="checkbox"/> Crepa singola <input type="checkbox"/> C.a. degradato <input type="checkbox"/> Altro:
	Note: **	
CAUSA	<input type="checkbox"/> Non evidenziabile <input type="checkbox"/> Senza causa apparente <input type="checkbox"/> Ritiro <input type="checkbox"/> Variazioni termiche <input type="checkbox"/> Giunto di dilatazione	<input type="checkbox"/> Cedimento generale fondazione <input type="checkbox"/> Cedimento di un pilastro <input type="checkbox"/> Coesistenza str. Di diversa natura <input type="checkbox"/> Altro:
	Note: **	
MONITORAGGIO IN ATTO	SI <input type="checkbox"/> NO <input checked="" type="checkbox"/> Non rilevabile <input type="checkbox"/>	Tipo:

DOCUMENTAZIONE FOTOGRAFICA



Particolare ingresso autorimessa interrata



Particolare ingresso

DOCUMENTAZIONE GRAFICA

**


DOCUMENTAZIONE AMMINISTRATIVA

**


ELABORATO PLANIMETRICO	
Compilato da: Mascarello Alessandro	
Iscritto all'albo: Geometri	
Prov. Cuneo	N. 2488

Comune di La Morra	Protocollo n. 000228158 del 30/06/2003
Sezione: Foglio: 2 Particella: 244	Tipo Mappale n. del
Dimostrazione grafica dei subalterni	Scala 1 : 500


PIANTA PIANO INTERRATO

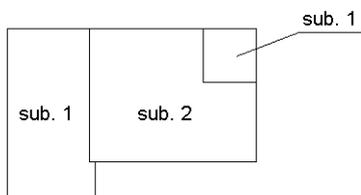


PIANTA PIANO TERRENO

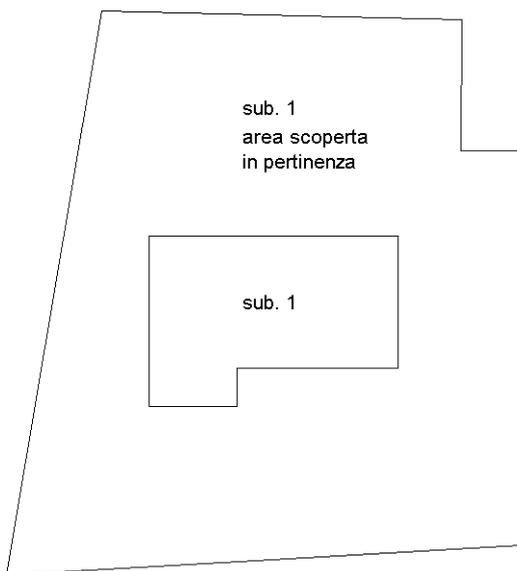

PIANTA PIANO PRIMO

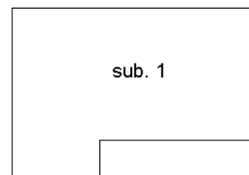

NORD

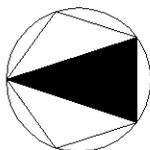

Catasto dei Fabbricati - Situazione al 08/08/2012 - Comune di LA MORRA (E430) - < Foglio: 2 - Particella: 244 - Elaborato planimetrico >

Ultima planimetria in atti

Ufficio Provinciale di: CUNEO

Comune di: LA MORRA

Elenco Subalterni

ACCERTAMENTO DELLA PROPRIETA IMMOBILIARE URBANA

ELENCO DEI SUBALTERNI ASSEGNATI

Comune		Sezione	Foglio	Particella		Tipo mappale	del:
LA MORRA			2	244			
Sub	UBICAZIONE via/piazza	n°civ	Piani	Scala	Int.	DESCRIZIONE	
1	FRAZIONE RIVALTA		S1-T1			SOPPRESSO	
2	FRAZIONE RIVALTA		S1			ABITAZIONE IN VILLINO AUTORIMESSA	

Rilasciata da: **Servizio Telematico**

Visura per immobile

Situazione degli atti informatizzati al 08/08/2012

Dati della richiesta	Comune di LA MORRA (Codice: E430)
	Provincia di CUNEO
Catasto Fabbricati	Foglio: 2 Particella: 244 Sub.: 1

Unità immobiliare

N.	DATI IDENTIFICATIVI				DATI DI CLASSAMENTO							DATI DERIVANTI DA
	Sezione Urbana	Foglio	Particella	Sub	Zona Cens.	Micro Zona	Categoria	Classe	Consistenza		Rendita	
1		2	244	1			A/7	2	9 vani		Euro 766,94	VARIAZIONE TOPONOMASTICA del 04/03/2011 n . 64956 .1/2011 in atti dal 04/03/2011 (protocollo n . CN0141901) VARIAZIONE DI TOPONOMASTICA RICHIESTA DAL COMUNE
Indirizzo		FRAZIONE RIVALTA piano: S1-T-1;										
Notifica		in corso con prot. CN0292824/2004 del 16/10/2004				Partita		-		Mod.58		-

INTESTATO

N.	DATI ANAGRAFICI	CODICE FISCALE	DIRITTI E ONERI REALI
1	GARNERO Barbara nata a CUNEO il 19/07/1967	GRNBRR67L59D205N*	(1) Proprieta` per 1/1
DATI DERIVANTI DA		del 30/06/2003 n. 6632.1/2003 in atti dal 30/06/2003 (protocollo n. 228158)	

 Rilasciata da: **Servizio Telematico**

Visura per immobile

Situazione degli atti informatizzati al 08/08/2012

Dati della richiesta	Comune di LA MORRA (Codice: E430)
	Provincia di CUNEO
Catasto Fabbricati	Foglio: 2 Particella: 244 Sub.: 2

Unità immobiliare


N.	DATI IDENTIFICATIVI				DATI DI CLASSAMENTO							DATI DERIVANTI DA
	Sezione Urbana	Foglio	Particella	Sub	Zona Cens.	Micro Zona	Categoria	Classe	Consistenza		Rendita	
1		2	244	2			C/6	1	74 m ²		Euro 91,72	VARIAZIONE TOPONOMASTICA del 04/03/2011 n . 64957 .1/2011 in atti dal 04/03/2011 (protocollo n . CN0141903) VARIAZIONE DI TOPONOMASTICA RICHIESTA DAL COMUNE
Indirizzo		FRAZIONE RIVALTA piano: S1;										
Annotazioni		Classamento e rendita validati (D.M. 701/94)										

INTESTATO

N.	DATI ANAGRAFICI	CODICE FISCALE	DIRITTI E ONERI REALI
1	GARNERO Barbara nata a CUNEO il 19/07/1967	GRNBRR67L59D205N*	(1) Proprieta` per 1/1
DATI DERIVANTI DA		del 30/06/2003 n. 6632.1/2003 in atti dal 30/06/2003 (protocollo n. 228158)	

 Rilasciata da: **Servizio Telematico**

SCHEDA 21

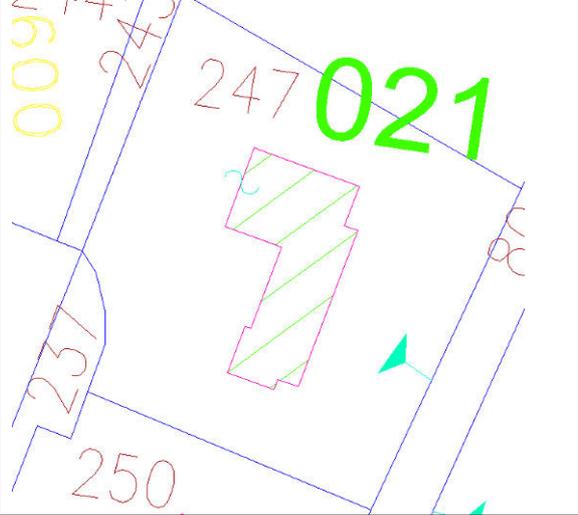COMUNE	LA MORRA	N. ORDINE EDIFICIO	00021
INDIRIZZO	Borgata Garassini, 64c		
UBICAZIONE	35m circa a sud dell'asse galleria. Progr. 1+600		
STRALCIO PLANIMETRICO		VISTA FACCIATA PRINCIPALE	
			
DATA RILIEVO	Inizio: 21/08/2012	Fine: 21/08/2012	
PRESENTI AL RILIEVO			
<input checked="" type="checkbox"/> Rilevatore <input checked="" type="checkbox"/> Proprietario <input type="checkbox"/> Amministratore <input type="checkbox"/> Inquilino <input type="checkbox"/> Portinaio <input type="checkbox"/> Altro		Rilevatori: Ing. Luca Tranchero, Ing. Edoardo Turco Proprietario: CORRADO Pierantonio (tel. 0173/509990)	
PROPRIETA'	PRIVATO <input checked="" type="checkbox"/> VARI <input type="checkbox"/> SOCIETA' <input type="checkbox"/> ENTE <input type="checkbox"/>		
NOME/RAGIONE SOCIALE: INDIRIZZO: Note:	Vedi visure catastali allegate		
<i>N.B.: In caso di più privati si allega elenco a parte</i>			
DATI di: AMMINISTRATORE <input type="checkbox"/> REFERENTE <input type="checkbox"/> LEGALE RAPPRESENTANTE <input type="checkbox"/>			
NOME/RAGIONE SOCIALE: INDIRIZZO: Note:	**		
VINCOLI	SI <input type="checkbox"/> NO <input checked="" type="checkbox"/>	Tipo:	Note:
DATI CATASTALI	Vedere documentazione allegata:		SI <input checked="" type="checkbox"/> NO <input type="checkbox"/>
DATI GENERALI			
DESCRIZIONE SINTETICA DEL FABBRICATO	Villa di pregio		
ANNO DI COSTRUZIONE	2000	Reale <input type="checkbox"/> Approssimato <input checked="" type="checkbox"/>	
PIANO MANSARDE	SI <input type="checkbox"/> NO <input checked="" type="checkbox"/>	N. PIANI FUORI TERRA	2
N. PIANI INTERRATI	1	N. PIANI SEMINTERRATI	0
N. ALLOGGI	1	N. ABITANTI	1 nucleo familiare
CANTINE	SI <input checked="" type="checkbox"/> NO <input type="checkbox"/>	N° livelli:	N° unità:

GARAGE	SI <input checked="" type="checkbox"/> NO <input type="checkbox"/>	N° livelli:	N° unità:
NOTE	**		
DESTINAZIONE D'USO			
TIPO	N. UNITA'	PIANO	
<input checked="" type="checkbox"/> Civile abitazione <input type="checkbox"/> Attività commerciale <input type="checkbox"/> Edificio pubblico adibito ad uffici <input type="checkbox"/> Uffici privati/studi <input type="checkbox"/> Insediamento industriale <input type="checkbox"/> Edificio di culto <input type="checkbox"/> Ospedale/clinica <input type="checkbox"/> Parcheggio sotterraneo <input type="checkbox"/> Magazzino <input type="checkbox"/> Altro	**	**	
DENOMINAZIONE ATTIVITA'	STRUM. SENSIBILI	DESCRIZIONE	
**	SI <input type="checkbox"/> NO <input checked="" type="checkbox"/>	**	
**	SI <input type="checkbox"/> NO <input checked="" type="checkbox"/>	**	
**	SI <input type="checkbox"/> NO <input checked="" type="checkbox"/>	**	
INDIVIDUAZIONE DELLE CRITICITA'			
NON CORRISPONDENZA DATI	<input type="checkbox"/> Planimetrie <input type="checkbox"/> Numeri civici <input type="checkbox"/> Altro		
ALLACCI FOGNARI EDIFICI	Allacciamento alla fognatura pubblica: Data presente nella documentazione disponibile: Corrispondenza tra dato rilevato e documentazione disponibile: NOTE: **		SI <input checked="" type="checkbox"/> NO <input type="checkbox"/> SI <input type="checkbox"/> NO <input checked="" type="checkbox"/> SI <input type="checkbox"/> NO <input checked="" type="checkbox"/>
ATTIVITA' COMMERCIALE O INDUSTRIALE (con cui ci sia interferenza)	Denominazione: ** Descrizione: ** Allacciamento alla fognatura pubblica: ** N. accessi carrai: ** N. accessi pedonali: ** Accessi secondari: SI <input type="checkbox"/> NO <input type="checkbox"/> Tipologia di traffico commerciale: **		
INFORMAZIONI COMPLEMENTARI			
POZZI	SI <input type="checkbox"/> NO <input checked="" type="checkbox"/> Non rilevabili <input type="checkbox"/>	GALLERIE O VUOTI	SI <input type="checkbox"/> NO <input checked="" type="checkbox"/> Non rilevabili <input type="checkbox"/>
Profondità presunta [m]: Diametro [m]: In funzione: SI <input type="checkbox"/> NO <input type="checkbox"/> Non rilevabile <input type="checkbox"/> Note: **		Profondità presunta [m]: Sezione [m]: In funzione: SI <input type="checkbox"/> NO <input type="checkbox"/> Non rilevabile <input type="checkbox"/> Note: **	
CARATTERISTICHE STRUTTURALI E FINITURE			
STRUTTURA PORTANTE	<input type="checkbox"/> Muratura portante non armata <input checked="" type="checkbox"/> Cemento armato <input type="checkbox"/> Acciaio <input type="checkbox"/> Non rilevabile	<input type="checkbox"/> Muratura portante armata <input type="checkbox"/> Cemento armato e muratura <input type="checkbox"/> Cemento armato e acciaio <input type="checkbox"/> Altro:	
	Spessore muri portanti: ** Note: **		
SOLAI	<input checked="" type="checkbox"/> Cemento armato <input type="checkbox"/> Latero-cemento <input type="checkbox"/> Non rilevabile	<input type="checkbox"/> Laterizi <input type="checkbox"/> Legno <input type="checkbox"/> Altro:	
	Note: **		
TAMPONAMENTI	<input checked="" type="checkbox"/> Laterizio <input type="checkbox"/> Pietra	<input type="checkbox"/> Vetro <input type="checkbox"/> Legno	

	<input type="checkbox"/> Non rilevabile	<input type="checkbox"/> Altro:
	Note: **	
COPERTURA	<input type="checkbox"/> A terrazzo <input checked="" type="checkbox"/> Tegole coppi su struttura in legno <input type="checkbox"/> Tegole coppi su struttura in c.a.	<input type="checkbox"/> Struttura in acciaio <input type="checkbox"/> Shed in c.a. per capannoni <input type="checkbox"/> A volta per capannoni <input type="checkbox"/> Altro:
	Note: **	
RIVESTIMENTI	<input checked="" type="checkbox"/> Intonaco <input type="checkbox"/> Piastrelle <input type="checkbox"/> Misto	<input type="checkbox"/> Lastre pietra <input type="checkbox"/> Altro:
	Note: **	
FONDAZIONI		
STRUTTURA PORTANTE	<input checked="" type="checkbox"/> Dirette su plinti in c.a. <input type="checkbox"/> Dirette su travi in c.a. <input type="checkbox"/> Muro perimetrale in c.a. <input type="checkbox"/> Dirette su platea in c.a. <input type="checkbox"/> Dirette su plinti in muratura/pietra	<input type="checkbox"/> Dirette su travi in muratura/pietra <input type="checkbox"/> Indirette su pali in legno <input type="checkbox"/> Indirette su pali in c.a. <input type="checkbox"/> Indirette a pozzo <input type="checkbox"/> Non rilevabile
	Spessore muri portanti: ** Note: **	
FONTE INFORMAZIONI	<input type="checkbox"/> Disegno di progetto <input checked="" type="checkbox"/> Stima <input type="checkbox"/> Informazione diretta (costruttore) <input type="checkbox"/> Informazione indiretta (proprietario, amministratore, inquilini...)	
STATO DI CONSISTENZA		
PROGETTI DI: RISTRUTTURAZIONE <input type="checkbox"/> AMPLIAMENTO <input type="checkbox"/> CONSOLIDAZIONE <input type="checkbox"/>		
SI <input type="checkbox"/> NO <input checked="" type="checkbox"/> non si ha conoscenza <input type="checkbox"/>		
<input type="checkbox"/> Realizzato nel: <input type="checkbox"/> In corso <input type="checkbox"/> In progetto <input type="checkbox"/> Progetto in approvazione	<input type="checkbox"/> Riduzione struttura portante <input type="checkbox"/> Consolidamento struttura <input type="checkbox"/> Consolidamento fondazioni <input type="checkbox"/> Ristrutturazione facciata <input type="checkbox"/> Altro:	
Note: **		
EVENTUALI PERIZIE STATICHE: SI <input type="checkbox"/> NO <input checked="" type="checkbox"/> non si ha conoscenza <input type="checkbox"/>		
Documenti di riferimento: Descrizione:		
RIVESTIMENTI		
STATO DI CONSERVAZIONE	Buono <input checked="" type="checkbox"/> Ragionevole <input type="checkbox"/> Cattivo <input type="checkbox"/>	
ANOMALIE	<input type="checkbox"/> Umidità <input type="checkbox"/> Alterazione del calcestruzzo <input type="checkbox"/> Pittura in cattivo stato	<input type="checkbox"/> Piastrellatura fessurata <input type="checkbox"/> Piastrellatura con parti mancanti <input type="checkbox"/> Altro
	Note: **	
STRUTTURE PORTANTI E TAMPONAMENTI		
STATO DI CONSERVAZIONE	Buono <input checked="" type="checkbox"/> Ragionevole <input type="checkbox"/> Cattivo <input type="checkbox"/>	
ANOMALIE	<input type="checkbox"/> Fessurazione diffusa <input type="checkbox"/> Famiglia di fessure principali <input type="checkbox"/> Alcune fessure	<input type="checkbox"/> Crepe diffuse <input type="checkbox"/> Famiglia di crepe principali <input type="checkbox"/> Alcune crepe

	<input type="checkbox"/> Fessura singola <input type="checkbox"/> Microfessure <input type="checkbox"/> Non rilevabili	<input type="checkbox"/> Crepa singola <input type="checkbox"/> C.a. degradato <input type="checkbox"/> Altro:
	Note: **	
CAUSA	<input type="checkbox"/> Non evidenziabile <input type="checkbox"/> Senza causa apparente <input type="checkbox"/> Ritiro <input type="checkbox"/> Variazioni termiche <input type="checkbox"/> Giunto di dilatazione	<input type="checkbox"/> Cedimento generale fondazione <input type="checkbox"/> Cedimento di un pilastro <input type="checkbox"/> Coesistenza str. di diversa natura <input type="checkbox"/> Altro:
	Note: **	
MONITORAGGIO IN ATTO	SI <input type="checkbox"/> NO <input checked="" type="checkbox"/> Non rilevabile <input type="checkbox"/>	Tipo:
DOCUMENTAZIONE FOTOGRAFICA		
		
Particolare copertura		
DOCUMENTAZIONE GRAFICA		
**		
DOCUMENTAZIONE AMMINISTRATIVA		
**		


Agenzia del Territorio
CATASTO FABBRICATI
Ufficio Provinciale di
Cuneo

ELABORATO PLANIMETRICO	
Compilato da: Mascarello Alessandro	
Iscritto all'albo: Geometri	
Prov. Cuneo	N. 2488


Comune di La Morra	Protocollo n. 000046577 del 16/02/2004
Sezione: Foglio: 2 Particella: 247	Tipo Mappale n. 206225 del 17/06/2002
Dimostrazione grafica dei subalterni	Scala 1 : 500

Catasto dei Fabbricati - Situazione al 08/08/2012 - Comune di LA MORRA (E430) - < Foglio: 2 - Particella: 247 - Elaborato planimetrico >


PIANTA PIANO INTERRATO

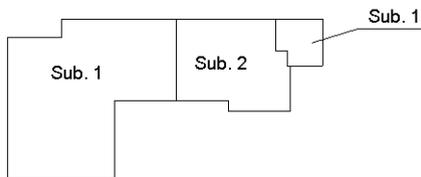


PIANTA PIANO TERRENO

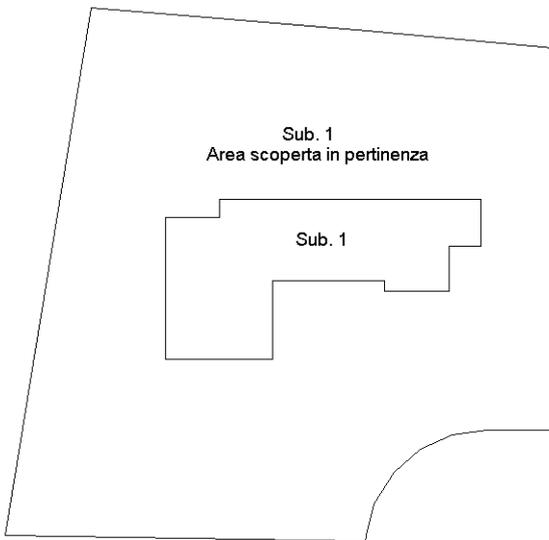

PIANTA PIANO PRIMO

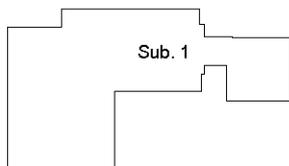

NORD

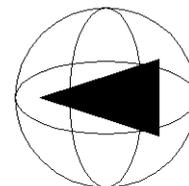

Ultima planimetria in atti

Ufficio Provinciale di: CUNEO

Comune di: LA MORRA

Elenco Subalterni

ACCERTAMENTO DELLA PROPRIETA IMMOBILIARE URBANA

ELENCO DEI SUBALTERNI ASSEGNATI

Comune		Sezione	Foglio	Particella		Tipo mappale	del:
LA MORRA			2	247		206225	
Sub	UBICAZIONE via/piazza	n°civ	Piani	Scala	Int.	DESCRIZIONE	
1	FRAZIONE RIVALTA		S1-T1			ABITAZIONE IN VILLINO	
2	FRAZIONE RIVALTA		S1			AUTORIMESSA	

Rilasciata da: **Servizio Telematico**

Visura per immobile

Situazione degli atti informatizzati al 08/08/2012

Dati della richiesta	Comune di LA MORRA (Codice: E430)
	Provincia di CUNEO
Catasto Fabbricati	Foglio: 2 Particella: 247 Sub.: 1

Unità immobiliare

N.	DATI IDENTIFICATIVI				DATI DI CLASSAMENTO							DATI DERIVANTI DA
	Sezione Urbana	Foglio	Particella	Sub	Zona Cens.	Micro Zona	Categoria	Classe	Consistenza		Rendita	
1		2	247	1			A/7	2	9 vani		Euro 766,94	VARIAZIONE TOPONOMASTICA del 04/03/2011 n . 64976 .1/2011 in atti dal 04/03/2011 (protocollo n . CN0141925) VARIAZIONE DI TOPONOMASTICA RICHIESTA DAL COMUNE
Indirizzo		FRAZIONE RIVALTA piano: S1-T-1;										
Notifica		in corso con prot. CN0292862/2004 del 16/10/2004				Partita		-		Mod.58		-

INTESTATI

N.	DATI ANAGRAFICI	CODICE FISCALE	DIRITTI E ONERI REALI
1	CORRADO Pierantonio nato a TORINO il 14/07/1965	CRRPNT65L14L219A*	(1) Proprieta` per 1/2
2	DE SIMONE Gabriella nata a ALBA il 30/03/1955	DSMGRL55C70A124G*	(1) Proprieta` per 1/2
DATI DERIVANTI DA		ISTRUMENTO (ATTO PUBBLICO) del 21/12/2004 Nota presentata con Modello Unico n . 7157 .1/2004 in atti dal 27/12/2004 Repertorio n .: 9635 Rogante: FENOGLIO VIRGILIO Sede: SOMMARIVA DEL BOSCO COMPRAVENDITA	

 Rilasciata da: **Servizio Telematico**

Visura per immobile

Situazione degli atti informatizzati al 08/08/2012

Dati della richiesta	Comune di LA MORRA (Codice: E430)
	Provincia di CUNEO
Catasto Fabbricati	Foglio: 2 Particella: 247 Sub.: 2

Unità immobiliare


N.	DATI IDENTIFICATIVI				DATI DI CLASSAMENTO							DATI DERIVANTI DA
	Sezione Urbana	Foglio	Particella	Sub	Zona Cens.	Micro Zona	Categoria	Classe	Consistenza		Rendita	
1		2	247	2			C/6	1	33 m²		Euro 40,90	VARIAZIONE TOPONOMASTICA del 04/03/2011 n . 64981 .1/2011 in atti dal 04/03/2011 (protocollo n . CN0141935) VARIAZIONE DI TOPONOMASTICA RICHIESTA DAL COMUNE
Indirizzo				FRAZIONE RIVALTA piano: S1;								
Annotazioni				Classamento e rendita validati (D.M. 701/94)								

INTESTATI

N.	DATI ANAGRAFICI	CODICE FISCALE	DIRITTI E ONERI REALI
1	CORRADO Pierantonio nato a TORINO il 14/07/1965	CRRPNT65L14L219A*	(1) Proprieta` per 1/2
2	DE SIMONE Gabriella nata a ALBA il 30/03/1955	DSMGRL55C70A124G*	(1) Proprieta` per 1/2
DATI DERIVANTI DA		ISTRUMENTO (ATTO PUBBLICO) del 21/12/2004 Nota presentata con Modello Unico n . 7157 .1/2004 in atti dal 27/12/2004 Repertorio n .: 9635 Rogante: FENOGLIO VIRGILIO Sede: SOMMARIVA DEL BOSCO COMPRAVENDITA	

 Rilasciata da: **Servizio Telematico**

SCHEDA 22

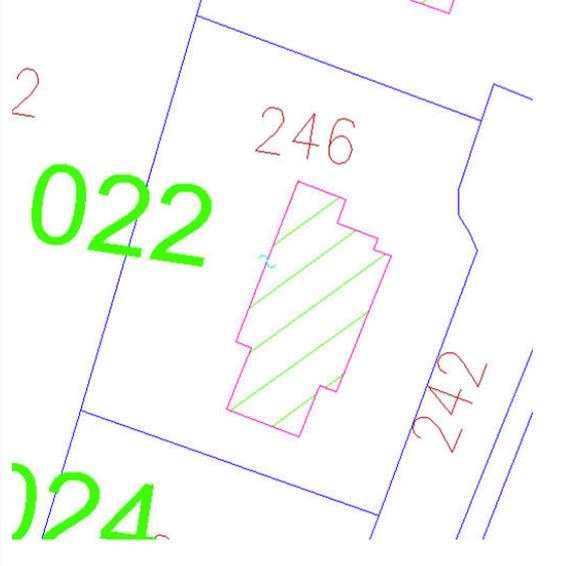COMUNE	LA MORRA	N. ORDINE EDIFICIO	00022
INDIRIZZO	Borgata Garassini, 64a		
UBICAZIONE	10m circa a sud dell'asse galleria. Progr. 1+600		
STRALCIO PLANIMETRICO		VISTA FACCIATA PRINCIPALE	
			
DATA RILIEVO	Inizio: 21/08/2012	Fine: 21/08/2012	
PRESENTI AL RILIEVO			
<input checked="" type="checkbox"/> Rilevatore <input type="checkbox"/> Proprietario <input type="checkbox"/> Amministratore <input type="checkbox"/> Inquilino <input type="checkbox"/> Portinaio <input type="checkbox"/> Altro		Rilevatori: Ing. Luca Tranchero, Ing. Edoardo Turco Proprietario (assente al momento del sopralluogo): VOERZIO Armando (cell. 335/6964160)	
PROPRIETA'	PRIVATO <input checked="" type="checkbox"/> VARI <input type="checkbox"/> SOCIETA' <input type="checkbox"/> ENTE <input type="checkbox"/>		
NOME/RAGIONE SOCIALE: INDIRIZZO: Note:	Vedi visure catastali allegate		
<i>N.B.: In caso di più privati si allega elenco a parte</i>			
DATI di: AMMINISTRATORE <input type="checkbox"/> REFERENTE <input type="checkbox"/> LEGALE RAPPRESENTANTE <input type="checkbox"/>			
NOME/RAGIONE SOCIALE: INDIRIZZO: Note:	**		
VINCOLI	SI <input type="checkbox"/> NO <input checked="" type="checkbox"/>	Tipo:	Note:
DATI CATASTALI	Vedere documentazione allegata: SI <input checked="" type="checkbox"/> NO <input type="checkbox"/>		
DATI GENERALI			
DESCRIZIONE SINTETICA DEL FABBRICATO	Villa di pregio		
ANNO DI COSTRUZIONE	2000	Reale <input type="checkbox"/>	Approssimato <input checked="" type="checkbox"/>
PIANO MANSARDE	SI <input type="checkbox"/> NO <input checked="" type="checkbox"/>	N. PIANI FUORI TERRA	2
N. PIANI INTERRATI	1	N. PIANI SEMINTERRATI	0

N. ALLOGGI	1	N. ABITANTI	1 nucleo familiare
CANTINE	SI <input checked="" type="checkbox"/> NO <input type="checkbox"/>	N° livelli:	N° unità:
GARAGE	SI <input checked="" type="checkbox"/> NO <input type="checkbox"/>	N° livelli:	N° unità:
NOTE	**		

DESTINAZIONE D'USO

TIPO	N. UNITA'	PIANO
<input checked="" type="checkbox"/> Civile abitazione <input type="checkbox"/> Attività commerciale <input type="checkbox"/> Edificio pubblico adibito ad uffici <input type="checkbox"/> Uffici privati/studi <input type="checkbox"/> Insediamento industriale <input type="checkbox"/> Edificio di culto <input type="checkbox"/> Ospedale/clinica <input type="checkbox"/> Parcheggio sotterraneo <input type="checkbox"/> Magazzino <input type="checkbox"/> Altro	**	**

DENOMINAZIONE ATTIVITA'	STRUM. SENSIBILI	DESCRIZIONE
**	SI <input type="checkbox"/> NO <input checked="" type="checkbox"/>	**
**	SI <input type="checkbox"/> NO <input checked="" type="checkbox"/>	**
**	SI <input type="checkbox"/> NO <input checked="" type="checkbox"/>	**

INDIVIDUAZIONE DELLE CRITICITA'

NON CORRISPONDENZA DATI	<input type="checkbox"/> Planimetrie <input type="checkbox"/> Numeri civici <input type="checkbox"/> Altro		
ALLACCI FOGNARI EDIFICI	Allacciamento alla fognatura pubblica: Data presente nella documentazione disponibile: Corrispondenza tra dato rilevato e documentazione disponibile:	SI <input checked="" type="checkbox"/> NO <input type="checkbox"/> SI <input type="checkbox"/> NO <input checked="" type="checkbox"/> SI <input type="checkbox"/> NO <input checked="" type="checkbox"/>	NOTE: **
ATTIVITA' COMMERCIALE O INDUSTRIALE (con cui ci sia interferenza)	Denominazione: ** Descrizione: ** Allacciamento alla fognatura pubblica: ** N. accessi carrai: ** N. accessi pedonali: ** Accessi secondari: SI <input type="checkbox"/> NO <input type="checkbox"/> Tipologia di traffico commerciale: **		

INFORMAZIONI COMPLEMENTARI

POZZI	SI <input type="checkbox"/> NO <input checked="" type="checkbox"/> Non rilevabili <input type="checkbox"/>	GALLERIE O VUOTI	SI <input type="checkbox"/> NO <input checked="" type="checkbox"/> Non rilevabili <input type="checkbox"/>
Profondità presunta [m]: Diametro [m]: In funzione: SI <input type="checkbox"/> NO <input type="checkbox"/> Non rilevabile <input type="checkbox"/> Note: **		Profondità presunta [m]: Sezione [m]: In funzione: SI <input type="checkbox"/> NO <input type="checkbox"/> Non rilevabile <input type="checkbox"/> Note: **	

CARATTERISTICHE STRUTTURALI E FINITURE

STRUTTURA PORTANTE	<input type="checkbox"/> Muratura portante non armata <input checked="" type="checkbox"/> Cemento armato <input type="checkbox"/> Acciaio <input type="checkbox"/> Non rilevabile	<input type="checkbox"/> Muratura portante armata <input type="checkbox"/> Cemento armato e muratura <input type="checkbox"/> Cemento armato e acciaio <input type="checkbox"/> Altro:
	Spessore muri portanti: ** Note: **	
SOLAI	<input checked="" type="checkbox"/> Cemento armato <input type="checkbox"/> Latero-cemento <input type="checkbox"/> Non rilevabile	<input type="checkbox"/> Laterizi <input type="checkbox"/> Legno <input type="checkbox"/> Altro:

	Note: **	
TAMPONAMENTI	<input checked="" type="checkbox"/> Laterizio <input type="checkbox"/> Pietra <input type="checkbox"/> Non rilevabile	<input type="checkbox"/> Vetro <input type="checkbox"/> Legno <input type="checkbox"/> Altro:
	Note: **	
COPERTURA	<input type="checkbox"/> A terrazzo <input checked="" type="checkbox"/> Tegole coppi su struttura in legno <input type="checkbox"/> Tegole coppi su struttura in c.a.	<input type="checkbox"/> Struttura in acciaio <input type="checkbox"/> Shed in c.a. per capannoni <input type="checkbox"/> A volta per capannoni <input type="checkbox"/> Altro:
	Note: **	
RIVESTIMENTI	<input checked="" type="checkbox"/> Intonaco <input type="checkbox"/> Piastrelle <input type="checkbox"/> Misto	<input type="checkbox"/> Lastre pietra <input type="checkbox"/> Altro:
	Note: **	
FONDAZIONI		
STRUTTURA PORTANTE	<input checked="" type="checkbox"/> Dirette su plinti in c.a. <input type="checkbox"/> Dirette su travi in c.a. <input type="checkbox"/> Muro perimetrale in c.a. <input type="checkbox"/> Dirette su platea in c.a. <input type="checkbox"/> Dirette su plinti in muratura/pietra	<input type="checkbox"/> Dirette su travi in muratura/pietra <input type="checkbox"/> Indirette su pali in legno <input type="checkbox"/> Indirette su pali in c.a. <input type="checkbox"/> Indirette a pozzo <input type="checkbox"/> Non rilevabile
	Spessore muri portanti: ** Note: **	
FONTE INFORMAZIONI	<input type="checkbox"/> Disegno di progetto <input checked="" type="checkbox"/> Stima <input type="checkbox"/> Informazione diretta (costruttore) <input type="checkbox"/> Informazione indiretta (proprietario, amministratore, inquilini...)	
STATO DI CONSISTENZA		
PROGETTI DI: RISTRUTTURAZIONE <input type="checkbox"/> AMPLIAMENTO <input type="checkbox"/> CONSOLIDAZIONE <input type="checkbox"/>		
SI <input type="checkbox"/> NO <input checked="" type="checkbox"/> non si ha conoscenza <input type="checkbox"/>		
<input type="checkbox"/> Realizzato nel: <input type="checkbox"/> In corso <input type="checkbox"/> In progetto <input type="checkbox"/> Progetto in approvazione	<input type="checkbox"/> Riduzione struttura portante <input type="checkbox"/> Consolidamento struttura <input type="checkbox"/> Consolidamento fondazioni <input type="checkbox"/> Ristrutturazione facciata <input type="checkbox"/> Altro:	
Note: **		
EVENTUALI PERIZIE STATICHE: SI <input type="checkbox"/> NO <input checked="" type="checkbox"/> non si ha conoscenza <input type="checkbox"/>		
Documenti di riferimento: Descrizione:		
RIVESTIMENTI		
STATO DI CONSERVAZIONE	Buono <input checked="" type="checkbox"/> Ragionevole <input type="checkbox"/> Cattivo <input type="checkbox"/>	
ANOMALIE	<input type="checkbox"/> Umidità <input type="checkbox"/> Alterazione del calcestruzzo <input type="checkbox"/> Pittura in cattivo stato	<input type="checkbox"/> Piastrellatura fessurata <input type="checkbox"/> Piastrellatura con parti mancanti <input type="checkbox"/> Altro
	Note: **	
STRUTTURE PORTANTI E TAMPONAMENTI		
STATO DI	Buono <input checked="" type="checkbox"/> Ragionevole <input type="checkbox"/> Cattivo <input type="checkbox"/>	

CONSERVAZIONE		
ANOMALIE	<input type="checkbox"/> Fessurazione diffusa <input type="checkbox"/> Famiglia di fessure principali <input type="checkbox"/> Alcune fessure <input type="checkbox"/> Fessura singola <input type="checkbox"/> Microfessure <input type="checkbox"/> Non rilevabili	<input type="checkbox"/> Crepe diffuse <input type="checkbox"/> Famiglia di crepe principali <input type="checkbox"/> Alcune crepe <input type="checkbox"/> Crepa singola <input type="checkbox"/> C.a. degradato <input type="checkbox"/> Altro:
	Note: **	
CAUSA	<input type="checkbox"/> Non evidenziabile <input type="checkbox"/> Senza causa apparente <input type="checkbox"/> Ritiro <input type="checkbox"/> Variazioni termiche <input type="checkbox"/> Giunto di dilatazione	<input type="checkbox"/> Cedimento generale fondazione <input type="checkbox"/> Cedimento di un pilastro <input type="checkbox"/> Coesistenza str. di diversa natura <input type="checkbox"/> Altro:
	Note: **	
MONITORAGGIO IN ATTO	SI <input type="checkbox"/> NO <input checked="" type="checkbox"/> Non rilevabile <input type="checkbox"/>	Tipo:
DOCUMENTAZIONE FOTOGRAFICA		
		
Particolare		
DOCUMENTAZIONE GRAFICA		
**		
DOCUMENTAZIONE AMMINISTRATIVA		
**		


Agenzia del Territorio
CATASTO FABBRICATI
Ufficio Provinciale di
Cuneo

ELABORATO PLANIMETRICO	
Compilato da: Mascarello Alessandro	
Iscritto all'albo: Geometri	
Prov. Cuneo	N. 2488


Comune di La Morra	Protocollo n. CN0171820 del 07/08/2006
Sezione: Foglio: 2 Particella: 246	Tipo Mappale n. 158549 del 17/07/2006

Dimostrazione grafica dei subalterni Scala 1 : 500


PIANTA PIANO INTERRATO

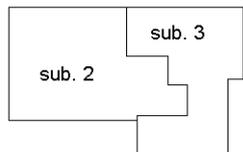


PIANTA PIANO TERRENO

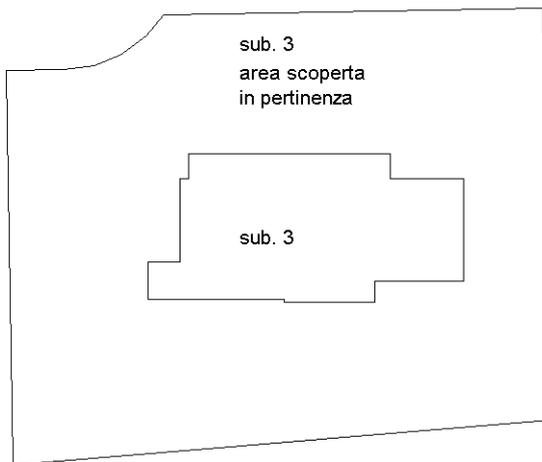

PIANTA PIANO PRIMO

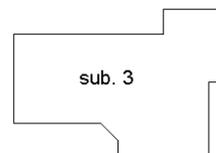

NORD

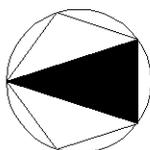

Catasto dei Fabbricati - Situazione al 08/08/2012 - Comune di LA MORRA (E430) - < Foglio: 2 - Particella: 246 - Elaborato planimetrico >

Ultima planimetria in atti

Ufficio Provinciale di: CUNEO

Comune di: LA MORRA

Elenco Subalterni

ACCERTAMENTO DELLA PROPRIETA IMMOBILIARE URBANA

ELENCO DEI SUBALTERNI ASSEGNATI

Comune		Sezione	Foglio	Particella		Tipo mappale	del:
LA MORRA			2	246		158549	
Sub	UBICAZIONE via/piazza	n°civ	Piani	Scala	Int.	DESCRIZIONE	
1						SOPPRESSO	
2	borgo garassini	64/A	S1			AUTORIMESSA	
3	borgo garassini	64/A	S1-T1			ABITAZIONE IN VILLINO	

Rilasciata da: **Servizio Telematico**

Visura per immobile

Situazione degli atti informatizzati al 08/08/2012

Dati della richiesta	Comune di LA MORRA (Codice: E430)
	Provincia di CUNEO
Catasto Fabbricati	Foglio: 2 Particella: 246 Sub.: 2

Unità immobiliare

N.	DATI IDENTIFICATIVI				DATI DI CLASSAMENTO							DATI DERIVANTI DA
	Sezione Urbana	Foglio	Particella	Sub	Zona Cens.	Micro Zona	Categoria	Classe	Consistenza		Rendita	
1		2	246	2			C/6	1	62 m ²		Euro 76,85	VARIAZIONE TOPONOMASTICA del 04/03/2011 n . 64953 .1/2011 in atti dal 04/03/2011 (protocollo n . CN0141897) VARIAZIONE DI TOPONOMASTICA RICHIESTA DAL COMUNE
Indirizzo		FRAZIONE RIVALTA piano: S1;										
Annotazioni		Classamento e rendita validati (D.M. 701/94)										

INTESTATO

N.	DATI ANAGRAFICI	CODICE FISCALE	DIRITTI E ONERI REALI
1	VOERZIO Armando nato a CHERASCO il 02/07/1958	VRZRND58L02C599J*	(1) Proprieta` per 1/1
DATI DERIVANTI DA		del 23/06/2003 n. 6426.1/2003 in atti dal 23/06/2003 (protocollo n. 219764)	

 Rilasciata da: **Servizio Telematico**

Visura per immobile

Situazione degli atti informatizzati al 08/08/2012

Dati della richiesta	Comune di LA MORRA (Codice: E430)
	Provincia di CUNEO
Catasto Fabbricati	Foglio: 2 Particella: 246 Sub.: 3

Unità immobiliare


N.	DATI IDENTIFICATIVI				DATI DI CLASSAMENTO							DATI DERIVANTI DA
	Sezione Urbana	Foglio	Particella	Sub	Zona Cens.	Micro Zona	Categoria	Classe	Consistenza		Rendita	
1		2	246	3			A/7	1	7,5 vani		Euro 561,65	VARIAZIONE NEL CLASSAMENTO del 07/08/2006 n . 39823 .1/2006 in atti dal 07/08/2006 (protocollo n . CN0172337) VARIAZIONE DI CLASSAMENTO
Indirizzo		BORGIO GARASSINI n. 64/A piano: S1-T-1;										
Notifica		CN0207169/2006				Partita		-		Mod.58		-
Annotazioni		classamento e rendita rettificati (d.m. 701/94)										

INTESTATO

N.	DATI ANAGRAFICI	CODICE FISCALE	DIRITTI E ONERI REALI
1	VOERZIO Armando nato a CHERASCO il 02/07/1958	VRZRND58L02C599J*	(1) Proprieta` per 1/1

 Rilasciata da: **Servizio Telematico**

SCHEDA 23

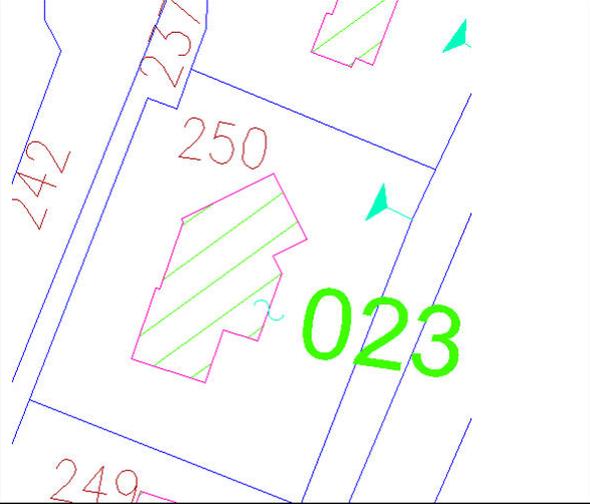COMUNE	LA MORRA	N. ORDINE EDIFICIO	00023
INDIRIZZO	Borgata Garassini, 64d		
UBICAZIONE	65m circa a sud dell'asse galleria. Progr. 1+600		
STRALCIO PLANIMETRICO		VISTA FACCIATA PRINCIPALE	
			
DATA RILIEVO	Inizio: 21/08/2012	Fine: 21/08/2012	
PRESENTI AL RILIEVO			
<input checked="" type="checkbox"/> Rilevatore <input type="checkbox"/> Proprietario <input type="checkbox"/> Amministratore <input type="checkbox"/> Inquilino <input type="checkbox"/> Portinaio <input checked="" type="checkbox"/> Altro	Rilevatori: Ing. Luca Tranchero, Ing. Edoardo Turco Proprietario (assente al momento del sopralluogo): RIVA Luca (cell.348/6977274)		
PROPRIETA'	PRIVATO <input checked="" type="checkbox"/> VARI <input type="checkbox"/> SOCIETA' <input type="checkbox"/> ENTE <input type="checkbox"/>		
NOME/RAGIONE SOCIALE: INDIRIZZO: Note:	Vedi visure catastali allegate		
<i>N.B.: In caso di più privati si allega elenco a parte</i>			
DATI di:	AMMINISTRATORE <input type="checkbox"/> REFERENTE <input type="checkbox"/> LEGALE RAPPRESENTANTE <input type="checkbox"/>		
NOME/RAGIONE SOCIALE: INDIRIZZO: Note:	**		
VINCOLI	SI <input type="checkbox"/> NO <input checked="" type="checkbox"/>	Tipo:	Note:
DATI CATASTALI	Vedere documentazione allegata: SI <input checked="" type="checkbox"/> NO <input type="checkbox"/>		
DATI GENERALI			
DESCRIZIONE SINTETICA DEL FABBRICATO	Villa di pregio		
ANNO DI COSTRUZIONE	2000	Reale <input type="checkbox"/>	Approssimato <input checked="" type="checkbox"/>
PIANO MANSARDE	SI <input type="checkbox"/> NO <input checked="" type="checkbox"/>	N. PIANI FUORI TERRA	2
N. PIANI INTERRATI	1	N. PIANI SEMINTERRATI	0
N. ALLOGGI	1	N. ABITANTI	1 nucleo familiare

CANTINE	SI <input checked="" type="checkbox"/> NO <input type="checkbox"/>	N° livelli:	N° unità:
GARAGE	SI <input checked="" type="checkbox"/> NO <input type="checkbox"/>	N° livelli:	N° unità:
NOTE	**		
DESTINAZIONE D'USO			
TIPO	N. UNITA'	PIANO	
<input checked="" type="checkbox"/> Civile abitazione <input type="checkbox"/> Attività commerciale <input type="checkbox"/> Edificio pubblico adibito ad uffici <input type="checkbox"/> Uffici privati/studi <input type="checkbox"/> Insediamento industriale <input type="checkbox"/> Edificio di culto <input type="checkbox"/> Ospedale/clinica <input type="checkbox"/> Parcheggio sotterraneo <input type="checkbox"/> Magazzino <input type="checkbox"/> Altro	**	**	
DENOMINAZIONE ATTIVITA'	STRUM. SENSIBILI	DESCRIZIONE	
**	SI <input type="checkbox"/> NO <input checked="" type="checkbox"/>	**	
**	SI <input type="checkbox"/> NO <input checked="" type="checkbox"/>	**	
**	SI <input type="checkbox"/> NO <input checked="" type="checkbox"/>	**	
INDIVIDUAZIONE DELLE CRITICITA'			
NON CORRISPONDENZA DATI	<input type="checkbox"/> Planimetrie <input type="checkbox"/> Numeri civici <input type="checkbox"/> Altro		
ALLACCI FOGNARI EDIFICI	Allacciamento alla fognatura pubblica: Data presente nella documentazione disponibile: Corrispondenza tra dato rilevato e documentazione disponibile: NOTE: **		SI <input checked="" type="checkbox"/> NO <input type="checkbox"/> SI <input type="checkbox"/> NO <input checked="" type="checkbox"/> SI <input type="checkbox"/> NO <input checked="" type="checkbox"/>
ATTIVITA' COMMERCIALE O INDUSTRIALE (con cui ci sia interferenza)	Denominazione: ** Descrizione: ** Allacciamento alla fognatura pubblica: ** N. accessi carrai: ** N. accessi pedonali: ** Accessi secondari: SI <input type="checkbox"/> NO <input type="checkbox"/> Tipologia di traffico commerciale: **		
INFORMAZIONI COMPLEMENTARI			
POZZI	SI <input type="checkbox"/> NO <input checked="" type="checkbox"/> Non rilevabili <input type="checkbox"/>	GALLERIE O VUOTI	SI <input type="checkbox"/> NO <input checked="" type="checkbox"/> Non rilevabili <input type="checkbox"/>
Profondità presunta [m]: Diametro [m]: In funzione: SI <input type="checkbox"/> NO <input type="checkbox"/> Non rilevabile <input type="checkbox"/> Note: **		Profondità presunta [m]: Sezione [m]: In funzione: SI <input type="checkbox"/> NO <input type="checkbox"/> Non rilevabile <input type="checkbox"/> Note: **	
CARATTERISTICHE STRUTTURALI E FINITURE			
STRUTTURA PORTANTE	<input type="checkbox"/> Muratura portante non armata <input checked="" type="checkbox"/> Cemento armato <input type="checkbox"/> Acciaio <input type="checkbox"/> Non rilevabile	<input type="checkbox"/> Muratura portante armata <input type="checkbox"/> Cemento armato e muratura <input type="checkbox"/> Cemento armato e acciaio <input type="checkbox"/> Altro:	
Spessore muri portanti: ** Note: **			
SOLAI	<input checked="" type="checkbox"/> Cemento armato <input type="checkbox"/> Latero-cemento <input type="checkbox"/> Non rilevabile	<input type="checkbox"/> Laterizi <input type="checkbox"/> Legno <input type="checkbox"/> Altro:	
Note: **			

TAMPONAMENTI	<input checked="" type="checkbox"/> Laterizio <input type="checkbox"/> Pietra <input type="checkbox"/> Non rilevabile	<input type="checkbox"/> Vetro <input type="checkbox"/> Legno <input type="checkbox"/> Altro:	
	Note: **		
COPERTURA	<input type="checkbox"/> A terrazzo <input checked="" type="checkbox"/> Tegole coppi su struttura in legno <input type="checkbox"/> Tegole coppi su struttura in c.a.	<input type="checkbox"/> Struttura in acciaio <input type="checkbox"/> Shed in c.a. per capannoni <input type="checkbox"/> A volta per capannoni <input type="checkbox"/> Altro:	
	Note: **		
RIVESTIMENTI	<input checked="" type="checkbox"/> Intonaco <input type="checkbox"/> Piastrelle <input type="checkbox"/> Misto	<input type="checkbox"/> Lastre pietra <input type="checkbox"/> Altro:	
	Note: **		
FONDAZIONI			
STRUTTURA PORTANTE	<input checked="" type="checkbox"/> Dirette su plinti in c.a. <input type="checkbox"/> Dirette su travi in c.a. <input type="checkbox"/> Muro perimetrale in c.a. <input type="checkbox"/> Dirette su platea in c.a. <input type="checkbox"/> Dirette su plinti in muratura/pietra	<input type="checkbox"/> Dirette su travi in muratura/pietra <input type="checkbox"/> Indirette su pali in legno <input type="checkbox"/> Indirette su pali in c.a. <input type="checkbox"/> Indirette a pozzo <input type="checkbox"/> Non rilevabile	
	Spessore muri portanti: ** Note: **		
FONTE INFORMAZIONI	<input type="checkbox"/> Disegno di progetto <input checked="" type="checkbox"/> Stima <input type="checkbox"/> Informazione diretta (costruttore) <input type="checkbox"/> Informazione indiretta (proprietario, amministratore, inquilini...)		
STATO DI CONSISTENZA			
PROGETTI DI: RISTRUTTURAZIONE <input type="checkbox"/> AMPLIAMENTO <input type="checkbox"/> CONSOLIDAZIONE <input type="checkbox"/>			
SI <input type="checkbox"/> NO <input checked="" type="checkbox"/> non si ha conoscenza <input type="checkbox"/>			
<input type="checkbox"/> Realizzato nel: <input type="checkbox"/> In corso <input type="checkbox"/> In progetto <input type="checkbox"/> Progetto in approvazione	<input type="checkbox"/> Riduzione struttura portante <input type="checkbox"/> Consolidamento struttura <input type="checkbox"/> Consolidamento fondazioni <input type="checkbox"/> Ristrutturazione facciata <input type="checkbox"/> Altro:		
Note: **			
EVENTUALI PERIZIE STATICHE: SI <input type="checkbox"/> NO <input checked="" type="checkbox"/> non si ha conoscenza <input type="checkbox"/>			
Documenti di riferimento: Descrizione:			
RIVESTIMENTI			
STATO DI CONSERVAZIONE	Buono <input checked="" type="checkbox"/>	Ragionevole <input type="checkbox"/>	Cattivo <input type="checkbox"/>
ANOMALIE	<input type="checkbox"/> Umidità <input type="checkbox"/> Alterazione del calcestruzzo <input type="checkbox"/> Pittura in cattivo stato	<input type="checkbox"/> Piastrellatura fessurata <input type="checkbox"/> Piastrellatura con parti mancanti <input type="checkbox"/> Altro	
	Note: **		
STRUTTURE PORTANTI E TAMPONAMENTI			
STATO DI CONSERVAZIONE	Buono <input checked="" type="checkbox"/>	Ragionevole <input type="checkbox"/>	Cattivo <input type="checkbox"/>

ANOMALIE	<input type="checkbox"/> Fessurazione diffusa <input type="checkbox"/> Famiglia di fessure principali <input type="checkbox"/> Alcune fessure <input type="checkbox"/> Fessura singola <input type="checkbox"/> Microfessure <input type="checkbox"/> Non rilevabili	<input type="checkbox"/> Crepe diffuse <input type="checkbox"/> Famiglia di crepe principali <input type="checkbox"/> Alcune crepe <input type="checkbox"/> Crepa singola <input type="checkbox"/> C.a. degradato <input type="checkbox"/> Altro:
	Note: **	
CAUSA	<input type="checkbox"/> Non evidenziabile <input type="checkbox"/> Senza causa apparente <input type="checkbox"/> Ritiro <input type="checkbox"/> Variazioni termiche <input type="checkbox"/> Giunto di dilatazione	<input type="checkbox"/> Cedimento generale fondazione <input type="checkbox"/> Cedimento di un pilastro <input type="checkbox"/> Coesistenza str. di diversa natura <input type="checkbox"/> Altro:
	Note: **	
MONITORAGGIO IN ATTO	SI <input type="checkbox"/> NO <input checked="" type="checkbox"/> Non rilevabile <input type="checkbox"/>	Tipo:

DOCUMENTAZIONE FOTOGRAFICA



Particolare ingresso autorimessa



Particolare terrazza



Vista laterale


DOCUMENTAZIONE GRAFICA

**

DOCUMENTAZIONE AMMINISTRATIVA

**

ELABORATO PLANIMETRICO	Compilato da: Mascarello Alessandro	Iscritto all'albo: Geometri	Prov. Cuneo	N. 2488
Comune di La Morra	Sezione:	Foglio: 2	Particella: 250	del
Dimostrazione grafica dei subalterni		Tipo Mappale n.	dal	Scala 1 : 200
			30/03/2005	

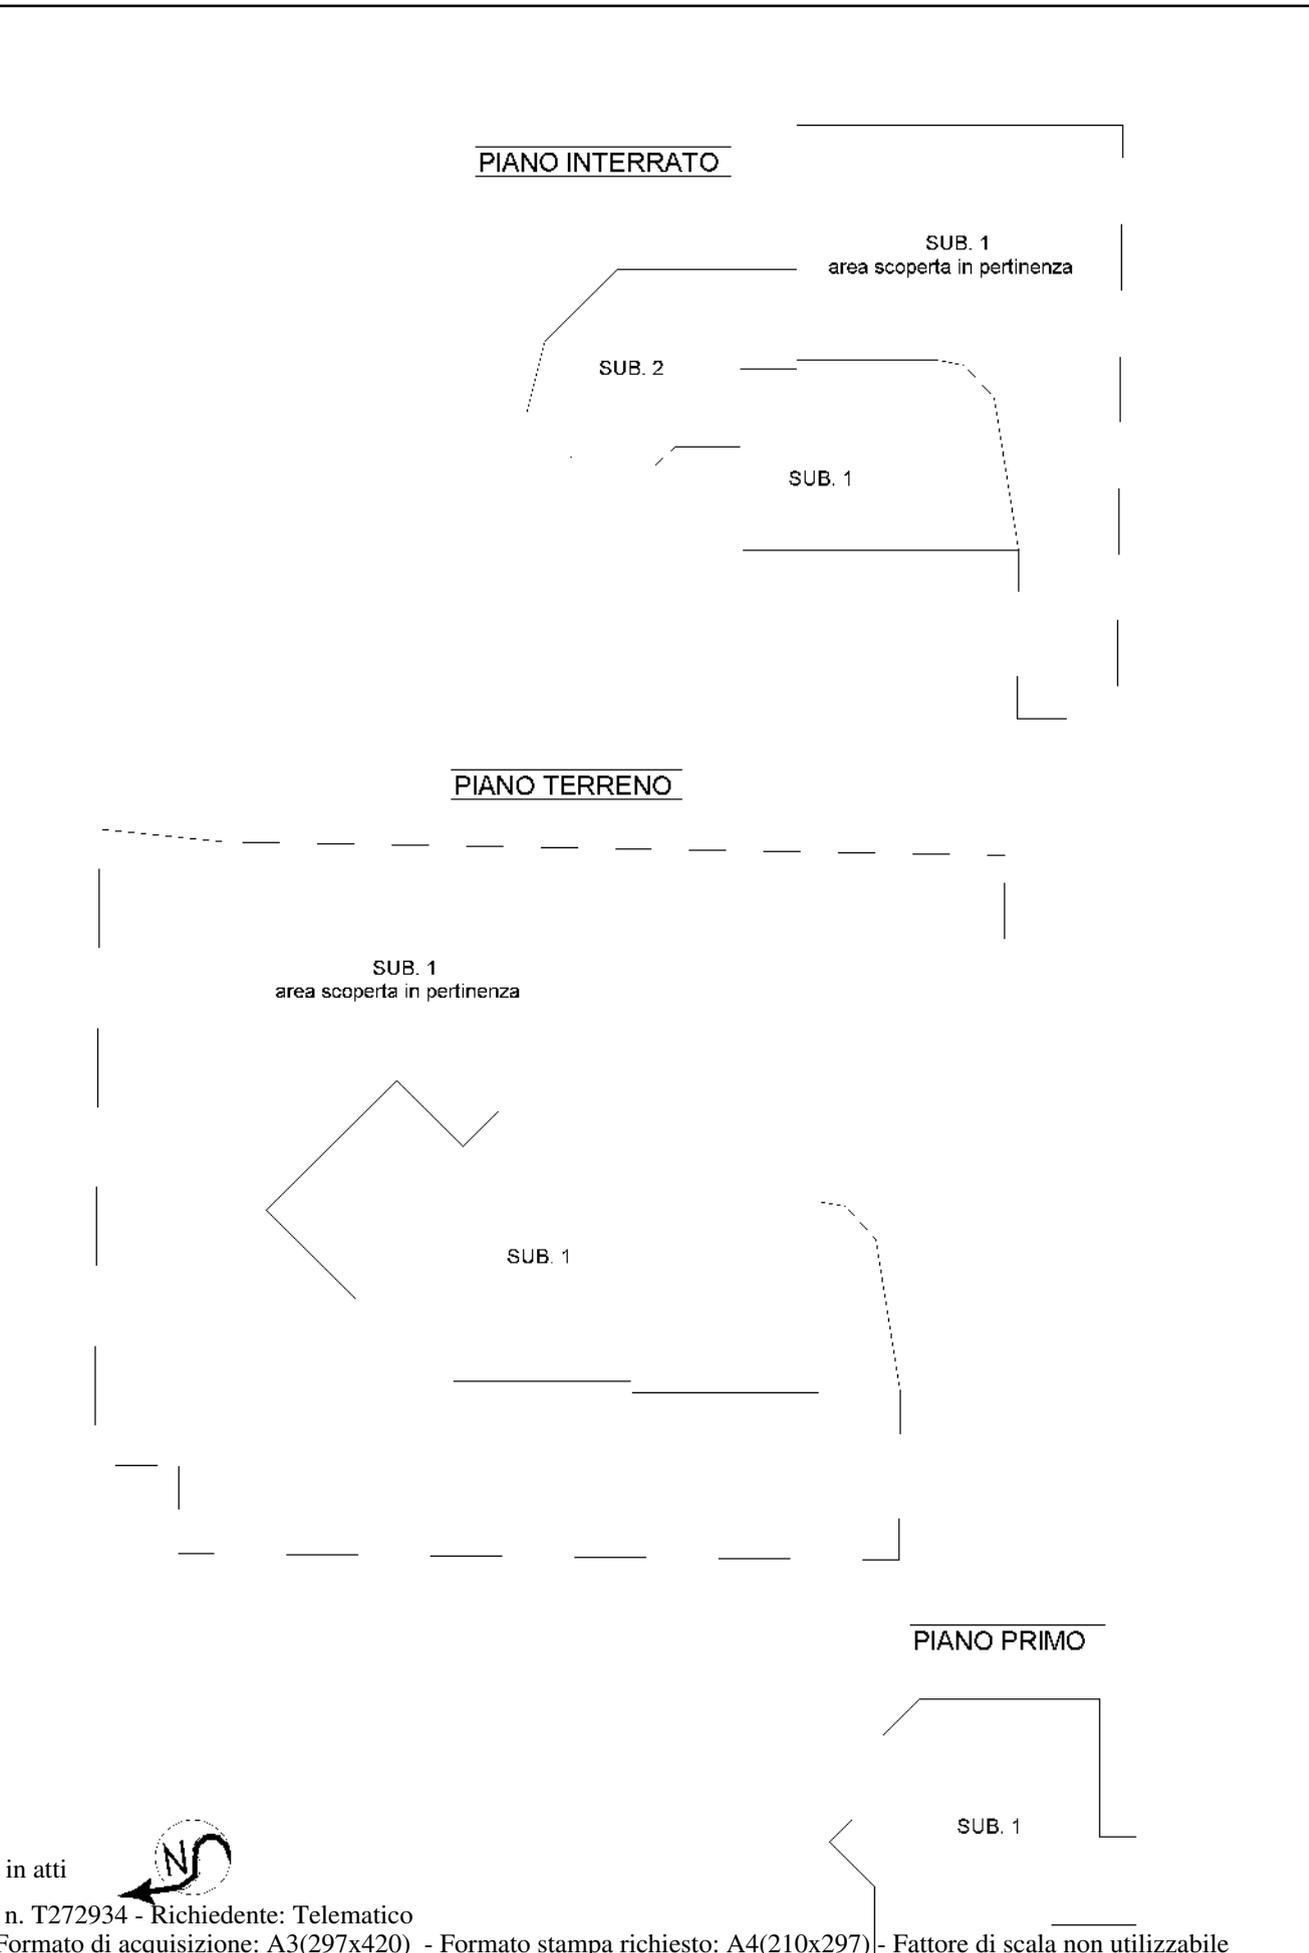

Agenzia del Territorio
CATASTO FABBRICATI
 Ufficio provinciale di Cuneo

Ufficio Provinciale di: CUNEO

Comune di: LA MORRA

Elenco Subalterni

ACCERTAMENTO DELLA PROPRIETA IMMOBILIARE URBANA

ELENCO DEI SUBALTERNI ASSEGNATI

Comune		Sezione	Foglio	Particella		Tipo mappale	del:
LA MORRA			2	250			
Sub	UBICAZIONE via/piazza	n°civ	Piani	Scala	Int.	DESCRIZIONE	
1	FRAZIONE RIVALTA - GARASSINI		S1-T1			SOPPRESSO	
2	FRAZIONE RIVALTA - GARASSINI		S1			ABITAZIONE DI TIPO ECONOMICO AUTORIMESSA	

Rilasciata da: **Servizio Telematico**

Visura per immobile

Situazione degli atti informatizzati al 08/08/2012

Dati della richiesta	Comune di LA MORRA (Codice: E430)
	Provincia di CUNEO
Catasto Fabbricati	Foglio: 2 Particella: 250 Sub.: 1

Unità immobiliare

N.	DATI IDENTIFICATIVI				DATI DI CLASSAMENTO							DATI DERIVANTI DA
	Sezione Urbana	Foglio	Particella	Sub	Zona Cens.	Micro Zona	Categoria	Classe	Consistenza		Rendita	
1		2	250	1			A/7	1	6 vani		Euro 449,32	VARIAZIONE NEL CLASSAMENTO del 31/05/2005 n . 92194 .1/2005 in atti dal 31/05/2005 (protocollo n . CN0194481) VARIAZIONE DI CLASSAMENTO
Indirizzo		FRAZIONE RIVALTA BORGATA GARASSINI piano: S1-T-1;										
Notifica	CN0272834/2005				Partita	-					Mod.58	-
Annotazioni		classamento proposto e rettificato(d.m. 701/94)										

INTESTATO

N.	DATI ANAGRAFICI	CODICE FISCALE	DIRITTI E ONERI REALI
1	RIVA Luca nato a TORINO il 26/01/1973	RVILCU73A26L219E*	(1) Proprieta` per 1/1

 Rilasciata da: **Servizio Telematico**

Visura per immobile

Situazione degli atti informatizzati al 08/08/2012

Dati della richiesta	Comune di LA MORRA (Codice: E430)
Catasto Fabbricati	Provincia di CUNEO Foglio: 2 Particella: 250 Sub.: 2

Unità immobiliare


N.	DATI IDENTIFICATIVI				DATI DI CLASSAMENTO							DATI DERIVANTI DA
	Sezione Urbana	Foglio	Particella	Sub	Zona Cens.	Micro Zona	Categoria	Classe	Consistenza		Rendita	
1		2	250	2			C/6	1	54 m ²		Euro 66,93	VARIAZIONE NEL CLASSAMENTO del 31/05/2005 n . 92194 .1/2005 in atti dal 31/05/2005 (protocollo n . CN0194481) VARIAZIONE DI CLASSAMENTO
Indirizzo		FRAZIONE RIVALTA BORGATA GARASSINI piano: S1;										
Annotazioni		classamento proposto e validato (D.M. 701/94)										

INTESTATO

N.	DATI ANAGRAFICI	CODICE FISCALE	DIRITTI E ONERI REALI
1	RIVA Luca nato a TORINO il 26/01/1973	RVILCU73A26L219E*	(1) Proprieta` per 1/1

Rilasciata da: **Servizio Telematico**

SCHEDA 24

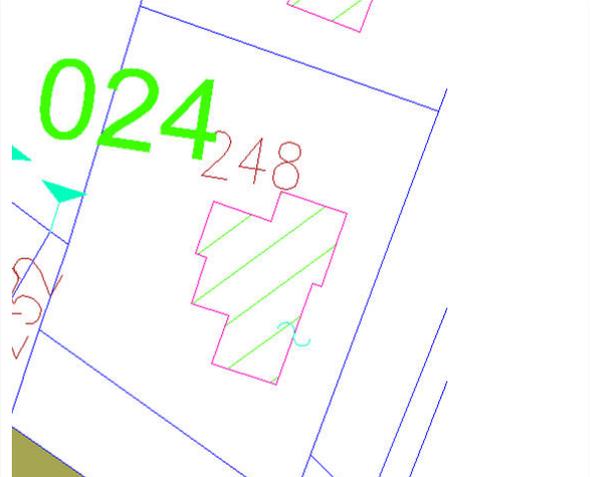COMUNE	LA MORRA	N. ORDINE EDIFICIO	00024
INDIRIZZO	Borgata Garassini, 64		
UBICAZIONE	75m circa a sud dell'asse galleria. Progr. 1+580		
STRALCIO PLANIMETRICO		VISTA FACCIATA PRINCIPALE	
			
DATA RILIEVO	Inizio: 21/08/2012	Fine: 21/08/2012	
PRESENTI AL RILIEVO			
<input checked="" type="checkbox"/> Rilevatore <input checked="" type="checkbox"/> Proprietario <input type="checkbox"/> Amministratore <input type="checkbox"/> Inquilino <input type="checkbox"/> Portinaio <input type="checkbox"/> Altro		Rilevatori: Ing. Luca Tranchero, Ing. Edoardo Turco Proprietario: VEGLIO Mirko (cell. 328/2120890)	
PROPRIETA'	PRIVATO <input checked="" type="checkbox"/> VARI <input type="checkbox"/> SOCIETA' <input type="checkbox"/> ENTE <input type="checkbox"/>		
NOME/RAGIONE SOCIALE: INDIRIZZO: Note:	Vedi visure catastali allegate		
<i>N.B.: In caso di più privati si allega elenco a parte</i>			
DATI di:	AMMINISTRATORE <input type="checkbox"/> REFERENTE <input type="checkbox"/> LEGALE RAPPRESENTANTE <input type="checkbox"/>		
NOME/RAGIONE SOCIALE: INDIRIZZO: Note:	**		
VINCOLI	SI <input type="checkbox"/> NO <input checked="" type="checkbox"/>	Tipo:	Note:
DATI CATASTALI	Vedere documentazione allegata: SI <input checked="" type="checkbox"/> NO <input type="checkbox"/>		
DATI GENERALI			
DESCRIZIONE SINTETICA DEL FABBRICATO	Villa di pregio		
ANNO DI COSTRUZIONE	2000	Reale <input type="checkbox"/>	Approssimato <input checked="" type="checkbox"/>
PIANO MANSARDE	SI <input type="checkbox"/> NO <input checked="" type="checkbox"/>	N. PIANI FUORI TERRA	2
N. PIANI INTERRATI	1	N. PIANI SEMINTERRATI	0
N. ALLOGGI	1	N. ABITANTI	1 nucleo familiare
CANTINE	SI <input checked="" type="checkbox"/> NO <input type="checkbox"/>	N° livelli:	N° unità:

GARAGE	SI <input checked="" type="checkbox"/> NO <input type="checkbox"/>	N° livelli:	N° unità:
NOTE	**		
DESTINAZIONE D'USO			
TIPO	N. UNITA'	PIANO	
<input checked="" type="checkbox"/> Civile abitazione <input type="checkbox"/> Attività commerciale <input type="checkbox"/> Edificio pubblico adibito ad uffici <input type="checkbox"/> Uffici privati/studi <input type="checkbox"/> Insediamento industriale <input type="checkbox"/> Edificio di culto <input type="checkbox"/> Ospedale/clinica <input type="checkbox"/> Parcheggio sotterraneo <input type="checkbox"/> Magazzino <input type="checkbox"/> Altro	**	**	
DENOMINAZIONE ATTIVITA'	STRUM. SENSIBILI	DESCRIZIONE	
**	SI <input type="checkbox"/> NO <input checked="" type="checkbox"/>	**	
**	SI <input type="checkbox"/> NO <input checked="" type="checkbox"/>	**	
**	SI <input type="checkbox"/> NO <input checked="" type="checkbox"/>	**	
INDIVIDUAZIONE DELLE CRITICITA'			
NON CORRISPONDENZA DATI	<input type="checkbox"/> Planimetrie <input type="checkbox"/> Numeri civici <input type="checkbox"/> Altro		
ALLACCI FOGNARI EDIFICI	Allacciamento alla fognatura pubblica: Data presente nella documentazione disponibile: Corrispondenza tra dato rilevato e documentazione disponibile:		SI <input checked="" type="checkbox"/> NO <input type="checkbox"/> SI <input type="checkbox"/> NO <input checked="" type="checkbox"/> SI <input type="checkbox"/> NO <input checked="" type="checkbox"/>
	NOTE: **		
ATTIVITA' COMMERCIALE O INDUSTRIALE (con cui ci sia interferenza)	Denominazione: ** Descrizione: ** Allacciamento alla fognatura pubblica: ** N. accessi carrai: ** N. accessi pedonali: ** Accessi secondari: SI <input type="checkbox"/> NO <input type="checkbox"/> Tipologia di traffico commerciale: **		
INFORMAZIONI COMPLEMENTARI			
POZZI	SI <input type="checkbox"/> NO <input checked="" type="checkbox"/> Non rilevabili <input type="checkbox"/>	GALLERIE O VUOTI	SI <input type="checkbox"/> NO <input checked="" type="checkbox"/> Non rilevabili <input type="checkbox"/>
Profondità presunta [m]: Diametro [m]: In funzione: SI <input type="checkbox"/> NO <input type="checkbox"/> Non rilevabile <input type="checkbox"/> Note: **		Profondità presunta [m]: Sezione [m]: In funzione: SI <input type="checkbox"/> NO <input type="checkbox"/> Non rilevabile <input type="checkbox"/> Note: **	

CARATTERISTICHE STRUTTURALI E FINITURE			
STRUTTURA PORTANTE	<input type="checkbox"/> Muratura portante non armata <input checked="" type="checkbox"/> Cemento armato <input type="checkbox"/> Acciaio <input type="checkbox"/> Non rilevabile	<input type="checkbox"/> Muratura portante armata <input type="checkbox"/> Cemento armato e muratura <input type="checkbox"/> Cemento armato e acciaio <input type="checkbox"/> Altro:	
	Spessore muri portanti: ** Note: **		
SOLAI	<input checked="" type="checkbox"/> Cemento armato <input type="checkbox"/> Latero-cemento <input type="checkbox"/> Non rilevabile	<input type="checkbox"/> Laterizi <input type="checkbox"/> Legno <input type="checkbox"/> Altro:	
	Note: Solaio del sottotetto in legno		

TAMPONAMENTI	<input checked="" type="checkbox"/> Laterizio <input type="checkbox"/> Pietra <input type="checkbox"/> Non rilevabile	<input type="checkbox"/> Vetro <input type="checkbox"/> Legno <input type="checkbox"/> Altro:
	Note: **	
COPERTURA	<input type="checkbox"/> A terrazzo <input checked="" type="checkbox"/> Tegole coppi su struttura in legno <input type="checkbox"/> Tegole coppi su struttura in c.a.	<input type="checkbox"/> Struttura in acciaio <input type="checkbox"/> Shed in c.a. per capannoni <input type="checkbox"/> A volta per capannoni <input type="checkbox"/> Altro:
	Note: **	
RIVESTIMENTI	<input checked="" type="checkbox"/> Intonaco <input type="checkbox"/> Piastrelle <input type="checkbox"/> Misto	<input type="checkbox"/> Lastre pietra <input type="checkbox"/> Altro:
	Note: **	
FONDAZIONI		
STRUTTURA PORTANTE	<input checked="" type="checkbox"/> Dirette su plinti in c.a. <input type="checkbox"/> Dirette su travi in c.a. <input type="checkbox"/> Muro perimetrale in c.a. <input type="checkbox"/> Dirette su platea in c.a. <input type="checkbox"/> Dirette su plinti in muratura/pietra	<input type="checkbox"/> Dirette su travi in muratura/pietra <input type="checkbox"/> Indirette su pali in legno <input type="checkbox"/> Indirette su pali in c.a. <input type="checkbox"/> Indirette a pozzo <input type="checkbox"/> Non rilevabile
	Spessore muri portanti: ** Note: **	
FONTE INFORMAZIONI	<input type="checkbox"/> Disegno di progetto <input type="checkbox"/> Stima <input type="checkbox"/> Informazione diretta (costruttore) <input checked="" type="checkbox"/> Informazione indiretta (proprietario, amministratore, inquilini...)	
STATO DI CONSISTENZA		
PROGETTI DI: RISTRUTTURAZIONE <input type="checkbox"/> AMPLIAMENTO <input checked="" type="checkbox"/> CONSOLIDAZIONE <input type="checkbox"/>		
SI <input checked="" type="checkbox"/> NO <input type="checkbox"/> non si ha conoscenza <input type="checkbox"/>		
<input type="checkbox"/> Realizzato nel: <input type="checkbox"/> In corso <input type="checkbox"/> In progetto <input type="checkbox"/> Progetto in approvazione	<input type="checkbox"/> Riduzione struttura portante <input type="checkbox"/> Consolidamento struttura <input type="checkbox"/> Consolidamento fondazioni <input type="checkbox"/> Ristrutturazione facciata <input type="checkbox"/> Altro:	
Note: Lavori di ampliamento in corso di realizzazione		
EVENTUALI PERIZIE STATICHE: SI <input type="checkbox"/> NO <input checked="" type="checkbox"/> non si ha conoscenza <input type="checkbox"/>		
Documenti di riferimento: Descrizione:		
RIVESTIMENTI		
STATO DI CONSERVAZIONE	Buono <input checked="" type="checkbox"/>	Ragionevole <input type="checkbox"/>
ANOMALIE	<input type="checkbox"/> Umidità <input type="checkbox"/> Alterazione del calcestruzzo <input type="checkbox"/> Pittura in cattivo stato	<input type="checkbox"/> Piastrellatura fessurata <input type="checkbox"/> Piastrellatura con parti mancanti <input type="checkbox"/> Altro
	Note: **	
STRUTTURE PORTANTI E TAMPONAMENTI		
STATO DI CONSERVAZIONE	Buono <input checked="" type="checkbox"/>	Ragionevole <input type="checkbox"/>
		Cattivo <input type="checkbox"/>

ANOMALIE	<input type="checkbox"/> Fessurazione diffusa <input type="checkbox"/> Famiglia di fessure principali <input type="checkbox"/> Alcune fessure <input type="checkbox"/> Fessura singola <input type="checkbox"/> Microfessure <input type="checkbox"/> Non rilevabili	<input type="checkbox"/> Crepe diffuse <input type="checkbox"/> Famiglia di crepe principali <input type="checkbox"/> Alcune crepe <input type="checkbox"/> Crepa singola <input type="checkbox"/> C.a. degradato <input type="checkbox"/> Altro:
	Note: **	
CAUSA	<input type="checkbox"/> Non evidenziabile <input type="checkbox"/> Senza causa apparente <input type="checkbox"/> Ritiro <input type="checkbox"/> Variazioni termiche <input type="checkbox"/> Giunto di dilatazione	<input type="checkbox"/> Cedimento generale fondazione <input type="checkbox"/> Cedimento di un pilastro <input type="checkbox"/> Coesistenza str. di diversa natura <input type="checkbox"/> Altro:
	Note: **	
MONITORAGGIO IN ATTO	SI <input type="checkbox"/> NO <input checked="" type="checkbox"/> Non rilevabile <input type="checkbox"/>	Tipo:

DOCUMENTAZIONE FOTOGRAFICA



Particolare piano superiore



Particolare lavori di ampliamento


DOCUMENTAZIONE GRAFICA
**
DOCUMENTAZIONE AMMINISTRATIVA
**

ELABORATO PLANIMETRICO	
Compilato da: Servetti Carlo	
Iscritto all'albo: Geometri	
Prov. Cuneo	N. 2182


Agenzia del Territorio
CATASTO FABBRICATI
Ufficio Provinciale di
Cuneo

Comune di La Morra	Protocollo n. CN0027709 del 01/02/2012
Sezione: Foglio: 2 Particella: 248	Tipo Mappale n. del
Dimostrazione grafica dei subalterni	Scala 1 : 500


Catasto dei Fabbricati - Situazione al 08/08/2012 - Comune di LA MORRA (E430) - < Foglio: 2 - Particella: 248 - Elaborato planimetrico >

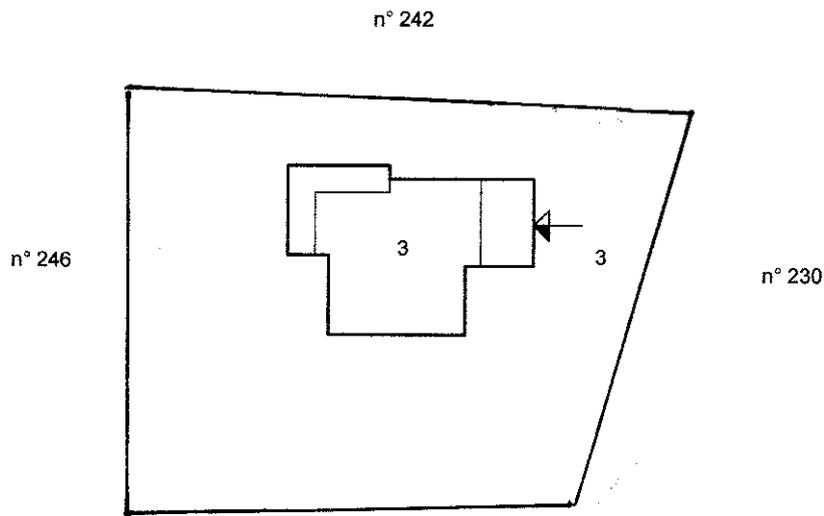

PIANO TERRENO

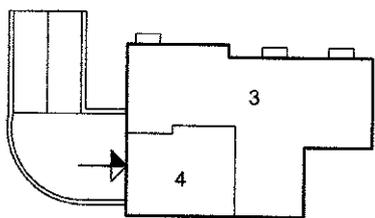

PIANO PRIMO SOTTERRANEO

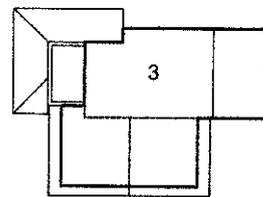

PIANO PRIMO

Ultima planimetria in atti

Ufficio Provinciale di: CUNEO

Comune di: LA MORRA

Elenco Subalterni

ACCERTAMENTO DELLA PROPRIETA IMMOBILIARE URBANA

ELENCO DEI SUBALTERNI ASSEGNATI

Comune		Sezione	Foglio	Particella		Tipo mappale	del:
LA MORRA			2	248			
Sub	UBICAZIONE via/piazza	n° civ	Piani	Scala	Int.	DESCRIZIONE	
1						SOPPRESSO	
2						SOPPRESSO	
3	via garassini		S1-T1			ABITAZIONE IN VILLINO	
4	via garassini		S1			RIMESSA	

Rilasciata da: **Servizio Telematico**

Visura per immobile

Situazione degli atti informatizzati al 08/08/2012

Dati della richiesta	Comune di LA MORRA (Codice: E430)
	Provincia di CUNEO
Catasto Fabbricati	Foglio: 2 Particella: 248 Sub.: 3

Unità immobiliare

N.	DATI IDENTIFICATIVI				DATI DI CLASSAMENTO							DATI DERIVANTI DA
	Sezione Urbana	Foglio	Particella	Sub	Zona Cens.	Micro Zona	Categoria	Classe	Consistenza		Rendita	
1		2	248	3			A/7	1	7 vani		Euro 524,20	VARIAZIONE del 01/02/2012 n . 2854 .1/2012 in atti dal 01/02/2012 (protocollo n . CN0027709) DIVISIONE -FUSIONE -DIVERSA DISTRIBUZIONE DEGLI SPAZI INTERNI
Indirizzo				VIA GARASSINI piano: S1-T-1;								
Annotazioni				classamento e rendita proposti (D.M. 701/94)								

INTESTATI

N.	DATI ANAGRAFICI	CODICE FISCALE	DIRITTI E ONERI REALI
1	REVELLO Claudia nata a ALBA il 24/06/1973	RVLCLD73H64A124B*	(1) Proprieta` per 3/10 in regime di separazione dei beni
2	VEGLIO Mirko nato a ALBA il 30/11/1975	VGLMRK75S30A124V*	(1) Proprieta` per 7/10 in regime di separazione dei beni

 Rilasciata da: **Servizio Telematico**

Visura per immobile

Situazione degli atti informatizzati al 08/08/2012

Dati della richiesta	Comune di LA MORRA (Codice: E430)
	Provincia di CUNEO
Catasto Fabbricati	Foglio: 2 Particella: 248 Sub.: 4

Unità immobiliare


N.	DATI IDENTIFICATIVI				DATI DI CLASSAMENTO							DATI DERIVANTI DA
	Sezione Urbana	Foglio	Particella	Sub	Zona Cens.	Micro Zona	Categoria	Classe	Consistenza		Rendita	
1		2	248	4			C/6	1	35 m ²		Euro 43,38	VARIAZIONE del 01/02/2012 n . 2854 .1/2012 in atti dal 01/02/2012 (protocollo n . CN0027709) DIVISIONE -FUSIONE -DIVERSA DISTRIBUZIONE DEGLI SPAZI INTERNI
Indirizzo				VIA GARASSINI piano: S1;								
Annotazioni				classamento e rendita proposti (D.M. 701/94)								

INTESTATI

N.	DATI ANAGRAFICI	CODICE FISCALE	DIRITTI E ONERI REALI
1	REVELLO Claudia nata a ALBA il 24/06/1973	RVLCLD73H64A124B*	(1) Proprieta` per 3/10 in regime di separazione dei beni
2	VEGLIO Mirko nato a ALBA il 30/11/1975	VGLMRK75S30A124V*	(1) Proprieta` per 7/10 in regime di separazione dei beni

 Rilasciata da: **Servizio Telematico**

SCHEDA 25

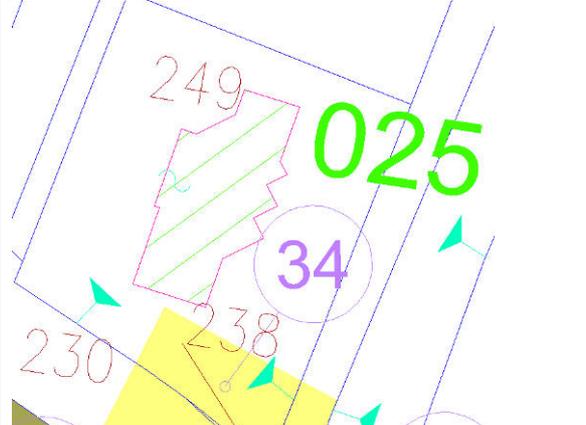COMUNE	LA MORRA	N. ORDINE EDIFICIO	00025
INDIRIZZO	Borgata Garassini, 64e		
UBICAZIONE	75m circa a sud dell'asse galleria. Progr. 1+580		
STRALCIO PLANIMETRICO		VISTA FACCIATA PRINCIPALE	
			
DATA RILIEVO	Inizio: 21/08/2012	Fine: 21/08/2012	
PRESENTI AL RILIEVO			
<input checked="" type="checkbox"/> Rilevatore <input checked="" type="checkbox"/> Proprietario <input type="checkbox"/> Amministratore <input type="checkbox"/> Inquilino <input type="checkbox"/> Portinaio <input type="checkbox"/> Altro		Rilevatori: Ing. Luca Tranchero, Ing. Edoardo Turco Proprietario: LAGORIO Cristina (cell. 340/1114456)	
PROPRIETA'	PRIVATO <input checked="" type="checkbox"/> VARI <input type="checkbox"/> SOCIETA' <input type="checkbox"/> ENTE <input type="checkbox"/>		
NOME/RAGIONE SOCIALE: INDIRIZZO: Note:	Vedi visure catastali allegate		
<i>N.B.: In caso di più privati si allega elenco a parte</i>			
DATI di: AMMINISTRATORE <input type="checkbox"/> REFERENTE <input type="checkbox"/> LEGALE RAPPRESENTANTE <input type="checkbox"/>			
NOME/RAGIONE SOCIALE: INDIRIZZO: Note:	**		
VINCOLI	SI <input type="checkbox"/> NO <input checked="" type="checkbox"/>	Tipo:	Note:
DATI CATASTALI	Vedere documentazione allegata: SI <input checked="" type="checkbox"/> NO <input type="checkbox"/>		
DATI GENERALI			
DESCRIZIONE SINTETICA DEL FABBRICATO	Villa di pregio		
ANNO DI COSTRUZIONE	2000	Reale <input type="checkbox"/>	Approssimato <input checked="" type="checkbox"/>
PIANO MANSARDE	SI <input type="checkbox"/> NO <input checked="" type="checkbox"/>	N. PIANI FUORI TERRA	2
N. PIANI INTERRATI	1	N. PIANI SEMINTERRATI	0
N. ALLOGGI	1	N. ABITANTI	1 nucleo familiare
CANTINE	SI <input checked="" type="checkbox"/> NO <input type="checkbox"/>	N° livelli:	N° unità:
GARAGE	SI <input checked="" type="checkbox"/> NO <input type="checkbox"/>	N° livelli:	N° unità:

NOTE		**	
DESTINAZIONE D'USO			
TIPO		N. UNITA'	PIANO
<input checked="" type="checkbox"/> Civile abitazione <input type="checkbox"/> Attività commerciale <input type="checkbox"/> Edificio pubblico adibito ad uffici <input type="checkbox"/> Uffici privati/studi <input type="checkbox"/> Insedimento industriale <input type="checkbox"/> Edificio di culto <input type="checkbox"/> Ospedale/clinica <input type="checkbox"/> Parcheggio sotterraneo <input type="checkbox"/> Magazzino <input type="checkbox"/> Altro		**	**
DENOMINAZIONE ATTIVITA'	STRUM. SENSIBILI	DESCRIZIONE	
**	SI <input type="checkbox"/> NO <input checked="" type="checkbox"/>	**	
**	SI <input type="checkbox"/> NO <input checked="" type="checkbox"/>	**	
**	SI <input type="checkbox"/> NO <input checked="" type="checkbox"/>	**	
INDIVIDUAZIONE DELLE CRITICITA'			
NON CORRISPONDENZA DATI	<input type="checkbox"/> Planimetrie <input type="checkbox"/> Numeri civici <input type="checkbox"/> Altro		
ALLACCI FOGNARI EDIFICI	Allacciamento alla fognatura pubblica: Data presente nella documentazione disponibile: Corrispondenza tra dato rilevato e documentazione disponibile: NOTE: **		SI <input checked="" type="checkbox"/> NO <input type="checkbox"/> SI <input type="checkbox"/> NO <input checked="" type="checkbox"/> SI <input type="checkbox"/> NO <input checked="" type="checkbox"/>
ATTIVITA' COMMERCIALE O INDUSTRIALE (con cui ci sia interferenza)	Denominazione: ** Descrizione: ** Allacciamento alla fognatura pubblica: ** N. accessi carrai: ** N. accessi pedonali: ** Accessi secondari: SI <input type="checkbox"/> NO <input type="checkbox"/> Tipologia di traffico commerciale: **		
INFORMAZIONI COMPLEMENTARI			
POZZI	SI <input type="checkbox"/> NO <input checked="" type="checkbox"/> Non rilevabili <input type="checkbox"/>	GALLERIE O VUOTI	SI <input type="checkbox"/> NO <input checked="" type="checkbox"/> Non rilevabili <input type="checkbox"/>
Profondità presunta [m]: Diametro [m]: In funzione: SI <input type="checkbox"/> NO <input type="checkbox"/> Non rilevabile <input type="checkbox"/> Note: **		Profondità presunta [m]: Sezione [m]: In funzione: SI <input type="checkbox"/> NO <input type="checkbox"/> Non rilevabile <input type="checkbox"/> Note: **	

CARATTERISTICHE STRUTTURALI E FINITURE			
STRUTTURA PORTANTE	<input type="checkbox"/> Muratura portante non armata <input checked="" type="checkbox"/> Cemento armato <input type="checkbox"/> Acciaio <input type="checkbox"/> Non rilevabile		<input type="checkbox"/> Muratura portante armata <input type="checkbox"/> Cemento armato e muratura <input type="checkbox"/> Cemento armato e acciaio <input type="checkbox"/> Altro:
	Spessore muri portanti: ** Note: **		
SOLAI	<input checked="" type="checkbox"/> Cemento armato <input type="checkbox"/> Latero-cemento <input type="checkbox"/> Non rilevabile		<input type="checkbox"/> Laterizi <input type="checkbox"/> Legno <input type="checkbox"/> Altro:
	Note: **		
TAMPONAMENTI	<input checked="" type="checkbox"/> Laterizio <input type="checkbox"/> Pietra <input type="checkbox"/> Non rilevabile		<input type="checkbox"/> Vetro <input type="checkbox"/> Legno <input type="checkbox"/> Altro:

	Note: **	
COPERTURA	<input type="checkbox"/> A terrazzo <input checked="" type="checkbox"/> Tegole coppi su struttura in legno <input type="checkbox"/> Tegole coppi su struttura in c.a.	<input type="checkbox"/> Struttura in acciaio <input type="checkbox"/> Shed in c.a. per capannoni <input type="checkbox"/> A volta per capannoni <input type="checkbox"/> Altro:
	Note: **	
RIVESTIMENTI	<input checked="" type="checkbox"/> Intonaco <input type="checkbox"/> Piastrelle <input type="checkbox"/> Misto	<input type="checkbox"/> Lastre pietra <input type="checkbox"/> Altro:
	Note: **	
FONDAZIONI		
STRUTTURA PORTANTE	<input checked="" type="checkbox"/> Dirette su plinti in c.a. <input type="checkbox"/> Dirette su travi in c.a. <input type="checkbox"/> Muro perimetrale in c.a. <input type="checkbox"/> Dirette su platea in c.a. <input type="checkbox"/> Dirette su plinti in muratura/pietra	<input type="checkbox"/> Dirette su travi in muratura/pietra <input type="checkbox"/> Indirette su pali in legno <input type="checkbox"/> Indirette su pali in c.a. <input type="checkbox"/> Indirette a pozzo <input type="checkbox"/> Non rilevabile
	Spessore muri portanti: ** Note: **	
FONTE INFORMAZIONI	<input type="checkbox"/> Disegno di progetto <input checked="" type="checkbox"/> Stima <input type="checkbox"/> Informazione diretta (costruttore) <input type="checkbox"/> Informazione indiretta (proprietario, amministratore, inquilini...)	
STATO DI CONSISTENZA		
PROGETTI DI: RISTRUTTURAZIONE <input type="checkbox"/> AMPLIAMENTO <input type="checkbox"/> CONSOLIDAZIONE <input type="checkbox"/>		
SI <input type="checkbox"/> NO <input checked="" type="checkbox"/> non si ha conoscenza <input type="checkbox"/>		
<input type="checkbox"/> Realizzato nel: <input type="checkbox"/> In corso <input type="checkbox"/> In progetto <input type="checkbox"/> Progetto in approvazione	<input type="checkbox"/> Riduzione struttura portante <input type="checkbox"/> Consolidamento struttura <input type="checkbox"/> Consolidamento fondazioni <input type="checkbox"/> Ristrutturazione facciata <input type="checkbox"/> Altro:	
Note: **		
EVENTUALI PERIZIE STATICHE: SI <input type="checkbox"/> NO <input checked="" type="checkbox"/> non si ha conoscenza <input type="checkbox"/>		
Documenti di riferimento: Descrizione:		
RIVESTIMENTI		
STATO DI CONSERVAZIONE	Buono <input checked="" type="checkbox"/>	Ragionevole <input type="checkbox"/>
		Cattivo <input type="checkbox"/>
ANOMALIE	<input type="checkbox"/> Umidità <input type="checkbox"/> Alterazione del calcestruzzo <input type="checkbox"/> Pittura in cattivo stato	<input type="checkbox"/> Piastrellatura fessurata <input type="checkbox"/> Piastrellatura con parti mancanti <input type="checkbox"/> Altro
	Note: **	
STRUTTURE PORTANTI E TAMPONAMENTI		
STATO DI CONSERVAZIONE	Buono <input checked="" type="checkbox"/>	Ragionevole <input type="checkbox"/>
		Cattivo <input type="checkbox"/>
ANOMALIE	<input type="checkbox"/> Fessurazione diffusa <input type="checkbox"/> Famiglia di fessure principali <input type="checkbox"/> Alcune fessure	<input type="checkbox"/> Crepe diffuse <input type="checkbox"/> Famiglia di crepe principali <input type="checkbox"/> Alcune crepe
	<input type="checkbox"/> Fessura singola <input type="checkbox"/> Microfessure	<input type="checkbox"/> Crepa singola <input type="checkbox"/> C.a. degradato

	<input type="checkbox"/> Non rilevabili	<input type="checkbox"/> Altro:
	Note: **	
CAUSA	<input type="checkbox"/> Non evidenziabile <input type="checkbox"/> Senza causa apparente <input type="checkbox"/> Ritiro <input type="checkbox"/> Variazioni termiche <input type="checkbox"/> Giunto di dilatazione	<input type="checkbox"/> Cedimento generale fondazione <input type="checkbox"/> Cedimento di un pilastro <input type="checkbox"/> Coesistenza str. di diversa natura <input type="checkbox"/> Altro:
	Note: **	
MONITORAGGIO IN ATTO	SI <input type="checkbox"/> NO <input checked="" type="checkbox"/> Non rilevabile <input type="checkbox"/>	Tipo:

DOCUMENTAZIONE FOTOGRAFICA



Vista laterale



Particolare ingresso



Particolare copertura

DOCUMENTAZIONE GRAFICA

**


DOCUMENTAZIONE AMMINISTRATIVA

**

Ufficio provinciale di Cuneo
CATASTO FABBRICATI
Agenzia del Territorio

ELABORATO PLANIMETRICO	Compilato da: Mascarello Alessandro	Iscritto all'albo: Geometri	Prov. Cuneo	N. 2488
Comune di La Morra	Sezione:	Foglio: 2	Particella: 249	21/11/2005
Dimostrazione grafica dei subalterni		Tipo Mappale n.	dal	Scala 1 : 200

Ultima planimetria in atti

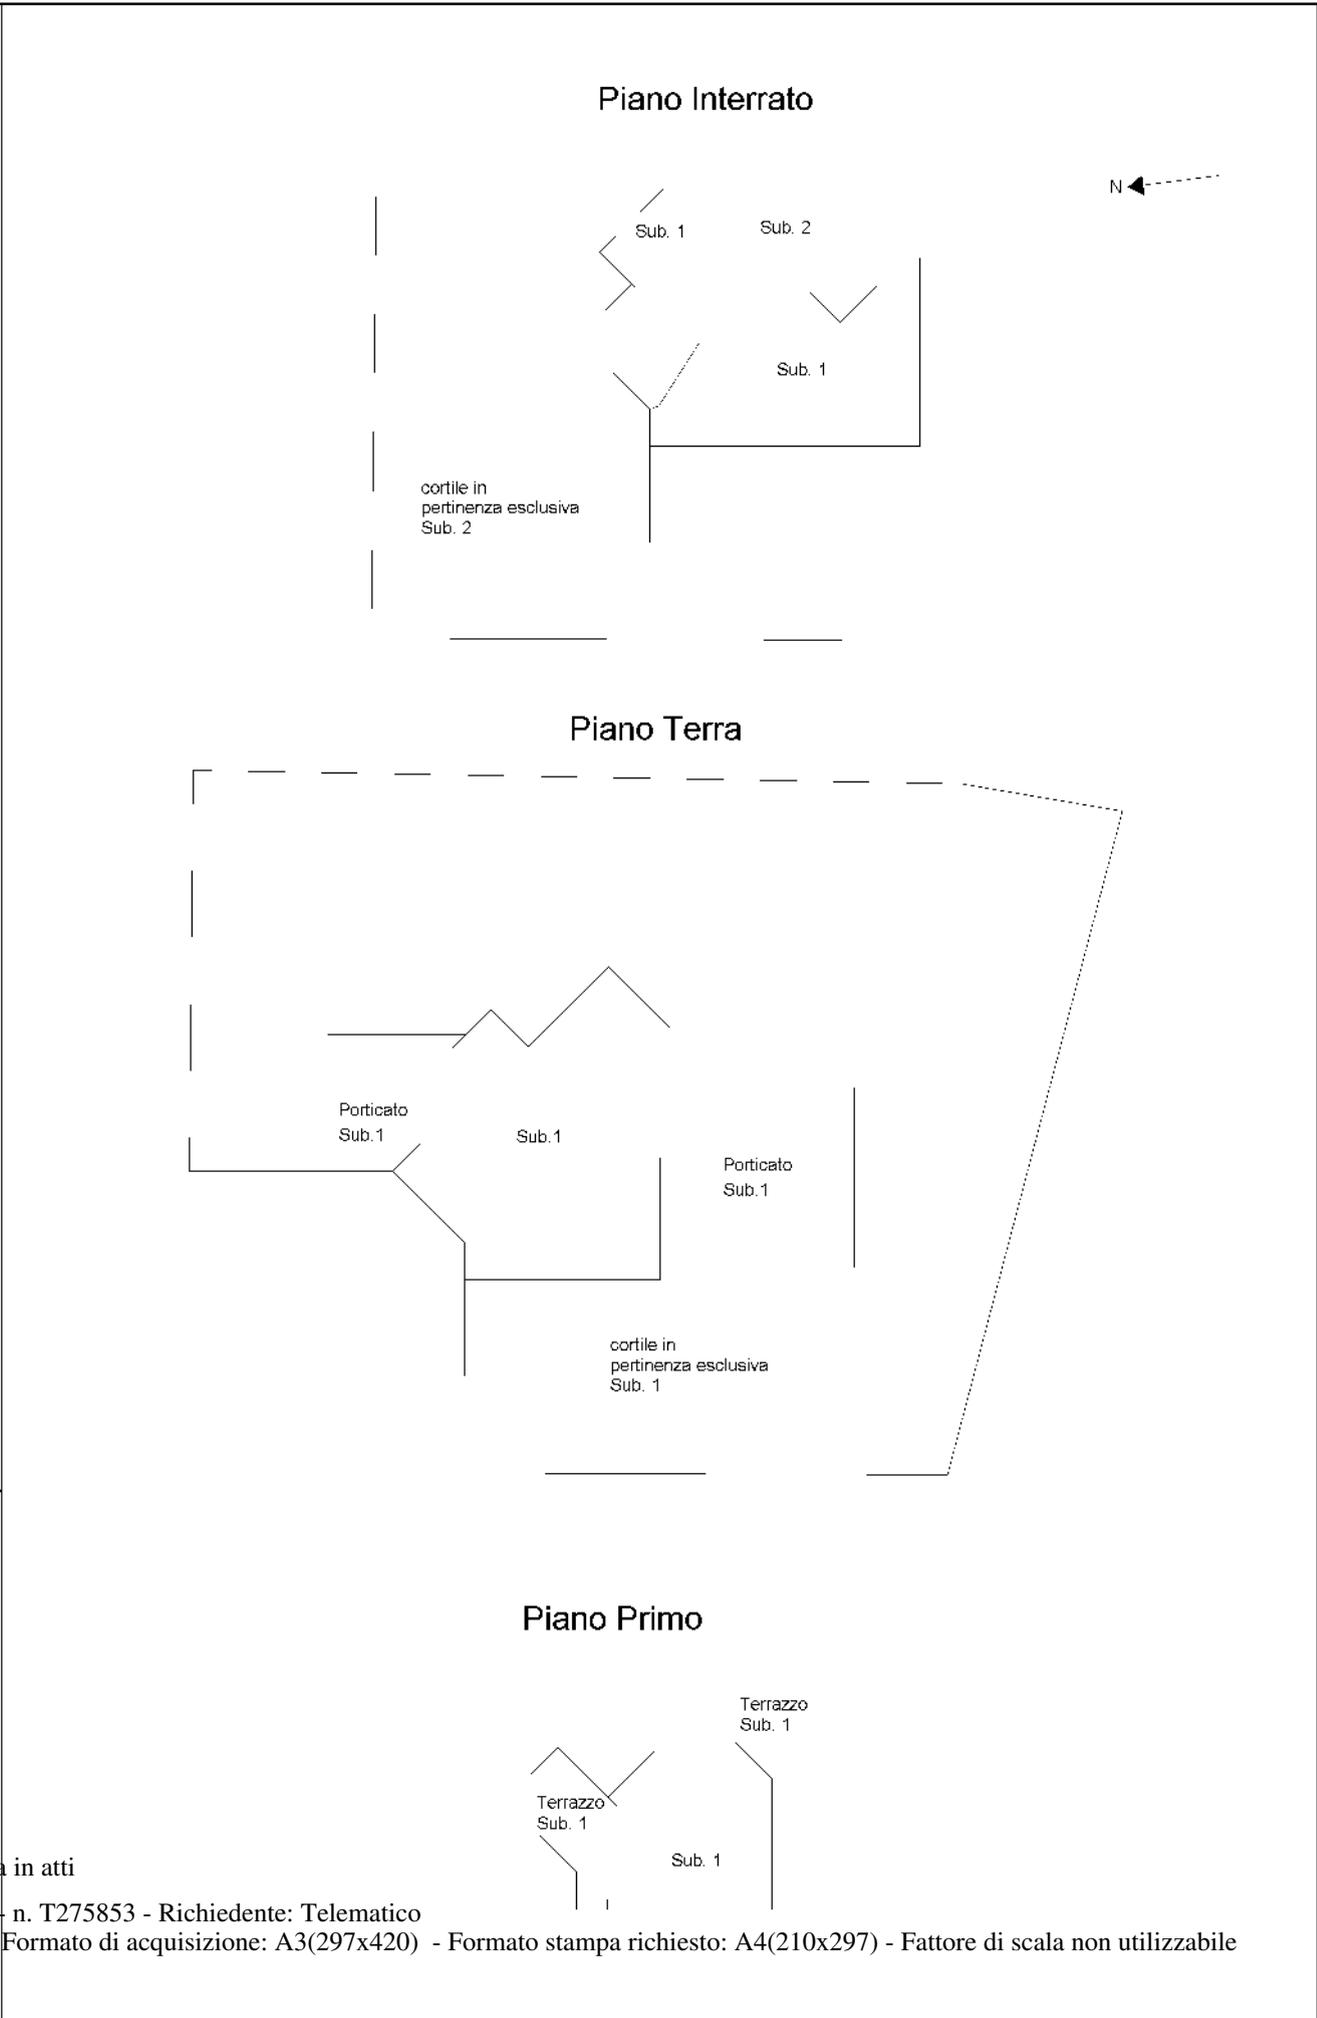

Ufficio Provinciale di: CUNEO

Comune di: LA MORRA

Elenco Subalterni

ACCERTAMENTO DELLA PROPRIETA IMMOBILIARE URBANA

ELENCO DEI SUBALTERNI ASSEGNATI

Comune		Sezione	Foglio	Particella		Tipo mappale	del:
LA MORRA			2	249			
Sub	UBICAZIONE via/piazza	n°civ	Piani	Scala	Int.	DESCRIZIONE	
1	frazione rivalta garassini		S1-T1			SOPPRESSO	
2	frazione rivalta garassini		S1			ABITAZIONE DI TIPO CIVILE AUTORIMESSA	

Rilasciata da: **Servizio Telematico**

Visura per immobile

Situazione degli atti informatizzati al 08/08/2012

Dati della richiesta	Comune di LA MORRA (Codice: E430)
Catasto Fabbricati	Provincia di CUNEO
	Foglio: 2 Particella: 249 Sub.: 1

Unità immobiliare

N.	DATI IDENTIFICATIVI				DATI DI CLASSAMENTO							DATI DERIVANTI DA
	Sezione Urbana	Foglio	Particella	Sub	Zona Cens.	Micro Zona	Categoria	Classe	Consistenza	Rendita		
1		2	249	1			A/7	1	7 vani		Euro 524,20	VARIAZIONE NEL CLASSAMENTO del 21/11/2005 n . 114581 .1/2005 in atti dal 21/11/2005 (protocollo n . CN0316536) VARIAZIONE DI CLASSAMENTO
Indirizzo		FRAZIONE RIVALTA BORGATA GARASSINI piano: S1-T-1;										
Notifica	CN0320160/2005					Partita	-	Mod.58	-			
Annotazioni	classamento e rendita rettificati (d.m. 701/94)											

INTESTATI

N.	DATI ANAGRAFICI	CODICE FISCALE	DIRITTI E ONERI REALI
1	ARIONE Maurizio nato a TORINO il 02/04/1969	RNAMRZ69D02L219L*	(1) Proprieta` per 1/2 in regime di separazione dei beni
2	LAGORIO Cristina nata a ALBA il 10/03/1972	LGRGST72C50A124O*	(1) Proprieta` per 1/2
DATI DERIVANTI DA	ISTRUMENTO (ATTO PUBBLICO) del 16/12/2005 Nota presentata con Modello Unico n . 7056 .1/2005 in atti dal 20/12/2005 Repertorio n .: 190119 Rogante: TOPPINO VINCENZO Sede: ALBA CESSIONE DI DIRITTI REALI A TITOLO ONEROSO		

 Rilasciata da: **Servizio Telematico**

Visura per immobile

Situazione degli atti informatizzati al 08/08/2012

Dati della richiesta	Comune di LA MORRA (Codice: E430)
	Provincia di CUNEO
Catasto Fabbricati	Foglio: 2 Particella: 249 Sub.: 2

Unità immobiliare

N.	DATI IDENTIFICATIVI				DATI DI CLASSAMENTO							DATI DERIVANTI DA
	Sezione Urbana	Foglio	Particella	Sub	Zona Cens.	Micro Zona	Categoria	Classe	Consistenza		Rendita	
1		2	249	2			C/6	3	45 m ²		Euro 79,02	VARIAZIONE NEL CLASSAMENTO del 21/11/2005 n . 114581 .1/2005 in atti dal 21/11/2005 (protocollo n . CN0316536) VARIAZIONE DI CLASSAMENTO
Indirizzo		FRAZIONE RIVALTA BORGATA GARASSINI piano: S1;										
Notifica	CN0320161/2005					Partita	-			Mod.58	-	
Annotazioni		classamento e rendita rettificati (d.m. 701/94)										

INTESTATI

N.	DATI ANAGRAFICI	CODICE FISCALE	DIRITTI E ONERI REALI
1	ARIONE Maurizio nato a TORINO il 02/04/1969	RNAMRZ69D02L219L*	(1) Proprieta` per 1/2 in regime di separazione dei beni
2	LAGORIO Cristina nata a ALBA il 10/03/1972	LGRGST72C50A124O*	(1) Proprieta` per 1/2
DATI DERIVANTI DA		ISTRUMENTO (ATTO PUBBLICO) del 16/12/2005 Nota presentata con Modello Unico n . 7056 .1/2005 in atti dal 20/12/2005 Repertorio n .: 190119 Rogante: TOPPINO VINCENZO Sede: ALBA CESSIONE DI DIRITTI REALI A TITOLO ONEROSO	

 Rilasciata da: **Servizio Telematico**

SCHEDA 26

COMUNE	LA MORRA	N. ORDINE EDIFICIO	00026
INDIRIZZO	Borgata Garassini, 74		
UBICAZIONE	150m circa a sud dell'asse galleria. Progr. 1+680		
STRALCIO PLANIMETRICO		VISTA FACCIATA PRINCIPALE	
DATA RILIEVO	Inizio: 21/08/2012	Fine: 21/08/2012	
PRESENTI AL RILIEVO			
<input checked="" type="checkbox"/> Rilevatore <input checked="" type="checkbox"/> Proprietario <input type="checkbox"/> Amministratore <input type="checkbox"/> Inquilino <input type="checkbox"/> Portinaio <input type="checkbox"/> Altro		Rilevatori: Ing. Luca Tranchero, Ing. Edoardo Turco Proprietario: REVERDITO Silvano (Tel. 0173/50336)	
PROPRIETA'	PRIVATO <input checked="" type="checkbox"/> VARI <input type="checkbox"/> SOCIETA' <input type="checkbox"/> ENTE <input type="checkbox"/>		
NOME/RAGIONE SOCIALE: INDIRIZZO: Note:	Vedi visure catastali allegate		
<i>N.B.: In caso di più privati si allega elenco a parte</i>			
DATI di: AMMINISTRATORE <input type="checkbox"/> REFERENTE <input type="checkbox"/> LEGALE RAPPRESENTANTE <input type="checkbox"/>			
NOME/RAGIONE SOCIALE: INDIRIZZO: Note:	Azienda agricola REVERDITO Michele		
VINCOLI	SI <input type="checkbox"/> NO <input checked="" type="checkbox"/>	Tipo:	Note:
DATI CATASTALI	Vedere documentazione allegata: SI <input checked="" type="checkbox"/> NO <input type="checkbox"/>		
DATI GENERALI			
DESCRIZIONE SINTETICA DEL FABBRICATO	Capannone uso magazzino		
ANNO DI COSTRUZIONE	1982	Reale <input checked="" type="checkbox"/>	Approssimato <input type="checkbox"/>

PIANO MANSARDE	SI <input type="checkbox"/> NO <input checked="" type="checkbox"/>	N. PIANI FUORI TERRA	1
N. PIANI INTERRATI	0	N. PIANI SEMINTERRATI	0
N. ALLOGGI	0	N. ABITANTI	0
CANTINE	SI <input type="checkbox"/> NO <input checked="" type="checkbox"/>	N° livelli:	N° unità:
GARAGE	SI <input type="checkbox"/> NO <input checked="" type="checkbox"/>	N° livelli:	N° unità:
NOTE	**		

DESTINAZIONE D'USO		
TIPO	N. UNITA'	PIANO
<input type="checkbox"/> Civile abitazione <input type="checkbox"/> Attività commerciale <input type="checkbox"/> Edificio pubblico adibito ad uffici <input type="checkbox"/> Uffici privati/studi <input type="checkbox"/> Insediamento industriale <input type="checkbox"/> Edificio di culto <input type="checkbox"/> Ospedale/clinica <input type="checkbox"/> Parcheggio sotterraneo <input checked="" type="checkbox"/> Magazzino <input type="checkbox"/> Altro	**	**

DENOMINAZIONE ATTIVITA'	STRUM. SENSIBILI	DESCRIZIONE
**	SI <input type="checkbox"/> NO <input checked="" type="checkbox"/>	**
**	SI <input type="checkbox"/> NO <input checked="" type="checkbox"/>	**
**	SI <input type="checkbox"/> NO <input checked="" type="checkbox"/>	**

INDIVIDUAZIONE DELLE CRITICITA'	
NON CORRISPONDENZA DATI	<input type="checkbox"/> Planimetrie <input type="checkbox"/> Numeri civici <input type="checkbox"/> Altro
ALLACCI FOGNARI EDIFICI	Allacciamento alla fognatura pubblica: SI <input type="checkbox"/> NO <input checked="" type="checkbox"/> Data presente nella documentazione disponibile: SI <input type="checkbox"/> NO <input checked="" type="checkbox"/> Corrispondenza tra dato rilevato e documentazione disponibile: SI <input type="checkbox"/> NO <input checked="" type="checkbox"/> NOTE: **
ATTIVITA' COMMERCIALE O INDUSTRIALE (con cui ci sia interferenza)	Denominazione: ** Descrizione: ** Allacciamento alla fognatura pubblica: ** N. accessi carrai: ** N. accessi pedonali: ** Accessi secondari: SI <input type="checkbox"/> NO <input type="checkbox"/> Tipologia di traffico commerciale: **

INFORMAZIONI COMPLEMENTARI			
POZZI	SI <input type="checkbox"/> NO <input checked="" type="checkbox"/> Non rilevabili <input type="checkbox"/>	GALLERIE O VUOTI	SI <input type="checkbox"/> NO <input checked="" type="checkbox"/> Non rilevabili <input type="checkbox"/>
Profondità presunta [m]: Diametro [m]: In funzione: SI <input type="checkbox"/> NO <input type="checkbox"/> Non rilevabile <input type="checkbox"/> Note: **		Profondità presunta [m]: Sezione [m]: In funzione: SI <input type="checkbox"/> NO <input type="checkbox"/> Non rilevabile <input type="checkbox"/> Note: **	

CARATTERISTICHE STRUTTURALI E FINITURE	
STRUTTURA PORTANTE	<input type="checkbox"/> Muratura portante non armata <input checked="" type="checkbox"/> Cemento armato <input type="checkbox"/> Acciaio <input type="checkbox"/> Non rilevabile <input type="checkbox"/> Muratura portante armata <input type="checkbox"/> Cemento armato e muratura <input type="checkbox"/> Cemento armato e acciaio <input type="checkbox"/> Altro:
Spessore muri portanti: ** Note: Capannone prefabbricato	

SOLAI	<input type="checkbox"/> Cemento armato <input type="checkbox"/> Latero-cemento <input type="checkbox"/> Non rilevabile	<input type="checkbox"/> Laterizi <input type="checkbox"/> Legno <input type="checkbox"/> Altro:	
	Note: assenti		
TAMPONAMENTI	<input type="checkbox"/> Laterizio <input type="checkbox"/> Pietra <input type="checkbox"/> Non rilevabile	<input type="checkbox"/> Vetro <input type="checkbox"/> Legno <input type="checkbox"/> Altro:	
	Note: Tamponamenti in cls prefabbricato		
COPERTURA	<input type="checkbox"/> A terrazzo <input type="checkbox"/> Tegole coppi su struttura in legno <input type="checkbox"/> Tegole coppi su struttura in c.a.	<input type="checkbox"/> Struttura in acciaio <input checked="" type="checkbox"/> Shed in c.a. per capannoni <input type="checkbox"/> A volta per capannoni <input type="checkbox"/> Altro:	
	Note: **		
RIVESTIMENTI	<input type="checkbox"/> Intonaco <input type="checkbox"/> Piastrelle <input type="checkbox"/> Misto	<input type="checkbox"/> Lastre pietra <input type="checkbox"/> Altro:	
	Note: assente		
FONDAZIONI			
STRUTTURA PORTANTE	<input checked="" type="checkbox"/> Dirette su plinti in c.a. <input type="checkbox"/> Dirette su travi in c.a. <input type="checkbox"/> Muro perimetrale in c.a. <input type="checkbox"/> Dirette su platea in c.a. <input type="checkbox"/> Dirette su plinti in muratura/pietra	<input type="checkbox"/> Dirette su travi in muratura/pietra <input type="checkbox"/> Indirette su pali in legno <input type="checkbox"/> Indirette su pali in c.a. <input type="checkbox"/> Indirette a pozzo <input type="checkbox"/> Non rilevabile	
	Spessore muri portanti: ** Note: **		
FONTE INFORMAZIONI	<input type="checkbox"/> Disegno di progetto <input type="checkbox"/> Stima <input type="checkbox"/> Informazione diretta (costruttore) <input checked="" type="checkbox"/> Informazione indiretta (proprietario, amministratore, inquilini...)		
STATO DI CONSISTENZA			
PROGETTI DI: RISTRUTTURAZIONE <input type="checkbox"/> AMPLIAMENTO <input type="checkbox"/> CONSOLIDAZIONE <input type="checkbox"/>			
SI <input type="checkbox"/> NO <input checked="" type="checkbox"/> non si ha conoscenza <input type="checkbox"/>			
<input type="checkbox"/> Realizzato nel: <input type="checkbox"/> In corso <input type="checkbox"/> In progetto <input type="checkbox"/> Progetto in approvazione	<input type="checkbox"/> Riduzione struttura portante <input type="checkbox"/> Consolidamento struttura <input type="checkbox"/> Consolidamento fondazioni <input type="checkbox"/> Ristrutturazione facciata <input type="checkbox"/> Altro:		
Note: **			
EVENTUALI PERIZIE STATICHE: SI <input type="checkbox"/> NO <input checked="" type="checkbox"/> non si ha conoscenza <input type="checkbox"/>			
Documenti di riferimento: Descrizione:			
RIVESTIMENTI			
STATO DI CONSERVAZIONE	Buono <input checked="" type="checkbox"/>	Ragionevole <input type="checkbox"/>	Cattivo <input type="checkbox"/>
ANOMALIE	<input type="checkbox"/> Umidità <input type="checkbox"/> Alterazione del calcestruzzo <input type="checkbox"/> Pittura in cattivo stato	<input type="checkbox"/> Piastrellatura fessurata <input type="checkbox"/> Piastrellatura con parti mancanti <input type="checkbox"/> Altro	
	Note: **		

STRUTTURE PORTANTI E TAMPONAMENTI			
STATO DI CONSERVAZIONE	Buono ✓	Ragionevole □	Cattivo □
ANOMALIE	<input type="checkbox"/> Fessurazione diffusa <input type="checkbox"/> Famiglia di fessure principali <input type="checkbox"/> Alcune fessure <input type="checkbox"/> Fessura singola <input type="checkbox"/> Microfessure <input type="checkbox"/> Non rilevabili		<input type="checkbox"/> Crepe diffuse <input type="checkbox"/> Famiglia di crepe principali <input type="checkbox"/> Alcune crepe <input type="checkbox"/> Crepa singola <input type="checkbox"/> C.a. degradato <input type="checkbox"/> Altro:
	Note: **		
CAUSA	<input type="checkbox"/> Non evidenziabile <input type="checkbox"/> Senza causa apparente <input type="checkbox"/> Ritiro <input type="checkbox"/> Variazioni termiche <input type="checkbox"/> Giunto di dilatazione		<input type="checkbox"/> Cedimento generale fondazione <input type="checkbox"/> Cedimento di un pilastro <input type="checkbox"/> Coesistenza str. di diversa natura <input type="checkbox"/> Altro:
	Note: **		
MONITORAGGIO IN ATTO	SI □	NO ✓	Non rilevabile □
			Tipo:

DOCUMENTAZIONE FOTOGRAFICA



Vista interno



Particolare interno



Particolare esterno

DOCUMENTAZIONE GRAFICA

**

DOCUMENTAZIONE AMMINISTRATIVA

**

Visura per immobile

Situazione degli atti informatizzati al 08/08/2012

Dati della richiesta	Comune di LA MORRA (Codice: E430)
	Provincia di CUNEO
Catasto Fabbricati	Foglio: 3 Particella: 1645 Sub.: 3

Unità immobiliare

N.	DATI IDENTIFICATIVI				DATI DI CLASSAMENTO							DATI DERIVANTI DA
	Sezione Urbana	Foglio	Particella	Sub	Zona Cens.	Micro Zona	Categoria	Classe	Consistenza		Rendita	
1		3	1645	3			D/10				Euro 3.778,00	VARIAZIONE del 10/07/2012 n . 23855 .1/2012 in atti dal 10/07/2012 (protocollo n . CN0234050) DICHIARAZIONE UIU ART 19 DL 78/10
Indirizzo		FRAZIONE RIVALTA - GARASSINI n. 74/A piano: T;										
Annotazioni		classamento e rendita proposti (D.M. 701/94)										

INTESTATO

N.	DATI ANAGRAFICI	CODICE FISCALE	DIRITTI E ONERI REALI
1	REVERDITO Silvano nato a ROCCHETTA PALAFAEA il 23/07/1943	RVRSVN43L23H466K*	(1) Proprieta` per 1000/1000

 Rilasciata da: **Servizio Telematico**

SCHEDA 27

COMUNE	LA MORRA	N. ORDINE EDIFICIO	00027
INDIRIZZO	**		
UBICAZIONE	Asse galleria. Progr. 1+770		
STRALCIO PLANIMETRICO		VISTA FACCIATA PRINCIPALE	
DATA RILIEVO	Inizio: 21/08/2012	Fine: 21/08/2012	
PRESENTI AL RILIEVO			
<input checked="" type="checkbox"/> Rilevatore <input checked="" type="checkbox"/> Proprietario <input type="checkbox"/> Amministratore <input type="checkbox"/> Inquilino <input type="checkbox"/> Portinaio <input type="checkbox"/> Altro		Rilevatori: Ing. Luca Tranchero, Ing. Edoardo Turco Proprietario: CAPRA Giancarlo (cell. 333/2858537)	
PROPRIETA'	PRIVATO <input checked="" type="checkbox"/> VARI <input type="checkbox"/> SOCIETA' <input type="checkbox"/> ENTE <input type="checkbox"/>		
NOME/RAGIONE SOCIALE: INDIRIZZO: Note:	Vedi visure catastali allegate		
<i>N.B.: In caso di più privati si allega elenco a parte</i>			
DATI di: AMMINISTRATORE <input type="checkbox"/> REFERENTE <input type="checkbox"/> LEGALE RAPPRESENTANTE <input type="checkbox"/>			
NOME/RAGIONE SOCIALE: INDIRIZZO: Note:			
VINCOLI	SI <input type="checkbox"/> NO <input checked="" type="checkbox"/>	Tipo:	Note:
DATI CATASTALI	Vedere documentazione allegata: SI <input checked="" type="checkbox"/> NO <input type="checkbox"/>		
DATI GENERALI			
DESCRIZIONE SINTETICA DEL FABBRICATO	Tettoia uso magazzino		
ANNO DI COSTRUZIONE	1990	Reale <input type="checkbox"/>	Approssimato <input checked="" type="checkbox"/>
PIANO MANSARDE	SI <input type="checkbox"/> NO <input checked="" type="checkbox"/>	N. PIANI FUORI TERRA	1
N. PIANI INTERRATI	0	N. PIANI SEMINTERRATI	0
N. ALLOGGI	0	N. ABITANTI	0

CANTINE	SI <input type="checkbox"/> NO <input checked="" type="checkbox"/>	N° livelli:	N° unità:
GARAGE	SI <input type="checkbox"/> NO <input checked="" type="checkbox"/>	N° livelli:	N° unità:
NOTE	**		
DESTINAZIONE D'USO			
TIPO	N. UNITA'	PIANO	
<input type="checkbox"/> Civile abitazione <input type="checkbox"/> Attività commerciale <input type="checkbox"/> Edificio pubblico adibito ad uffici <input type="checkbox"/> Uffici privati/studi <input type="checkbox"/> Insediamento industriale <input type="checkbox"/> Edificio di culto <input type="checkbox"/> Ospedale/clinica <input type="checkbox"/> Parcheggio sotterraneo <input checked="" type="checkbox"/> Magazzino <input type="checkbox"/> Altro	**	**	
DENOMINAZIONE ATTIVITA'	STRUM. SENSIBILI	DESCRIZIONE	
**	SI <input type="checkbox"/> NO <input checked="" type="checkbox"/>	**	
**	SI <input type="checkbox"/> NO <input checked="" type="checkbox"/>	**	
**	SI <input type="checkbox"/> NO <input checked="" type="checkbox"/>	**	
INDIVIDUAZIONE DELLE CRITICITA'			
NON CORRISPONDENZA DATI	<input type="checkbox"/> Planimetrie <input type="checkbox"/> Numeri civici <input type="checkbox"/> Altro		
ALLACCI FOGNARI EDIFICI	Allacciamento alla fognatura pubblica: Data presente nella documentazione disponibile: Corrispondenza tra dato rilevato e documentazione disponibile:		SI <input type="checkbox"/> NO <input checked="" type="checkbox"/> SI <input type="checkbox"/> NO <input checked="" type="checkbox"/> SI <input type="checkbox"/> NO <input checked="" type="checkbox"/>
	NOTE: **		
ATTIVITA' COMMERCIALE O INDUSTRIALE (con cui ci sia interferenza)	Denominazione: ** Descrizione: ** Allacciamento alla fognatura pubblica: ** N. accessi carrai: ** N. accessi pedonali: ** Accessi secondari: SI <input type="checkbox"/> NO <input type="checkbox"/> Tipologia di traffico commerciale: **		
INFORMAZIONI COMPLEMENTARI			
POZZI	SI <input type="checkbox"/> NO <input type="checkbox"/> Non rilevabili <input checked="" type="checkbox"/>	GALLERIE O VUOTI	SI <input type="checkbox"/> NO <input checked="" type="checkbox"/> Non rilevabili <input type="checkbox"/>
Profondità presunta [m]: Diametro [m]: In funzione: SI <input type="checkbox"/> NO <input type="checkbox"/> Non rilevabile <input type="checkbox"/> Note: **		Profondità presunta [m]: Sezione [m]: In funzione: SI <input type="checkbox"/> NO <input type="checkbox"/> Non rilevabile <input type="checkbox"/> Note: **	
CARATTERISTICHE STRUTTURALI E FINITURE			
STRUTTURA PORTANTE	<input type="checkbox"/> Muratura portante non armata <input type="checkbox"/> Cemento armato <input type="checkbox"/> Acciaio <input type="checkbox"/> Non rilevabile	<input type="checkbox"/> Muratura portante armata <input type="checkbox"/> Cemento armato e muratura <input type="checkbox"/> Cemento armato e acciaio <input checked="" type="checkbox"/> Altro: legno	
	Spessore muri portanti: ** Note: Capannone prefabbricato		
SOLAI	<input type="checkbox"/> Cemento armato <input type="checkbox"/> Latero-cemento <input type="checkbox"/> Non rilevabile	<input type="checkbox"/> Laterizi <input type="checkbox"/> Legno <input type="checkbox"/> Altro:	
	Note: assenti		

TAMPONAMENTI	<input type="checkbox"/> Laterizio <input type="checkbox"/> Pietra <input type="checkbox"/> Non rilevabile	<input type="checkbox"/> Vetro <input type="checkbox"/> Legno <input type="checkbox"/> Altro:	
	Note: Tamponamenti in cls prefabbricato		
COPERTURA	<input type="checkbox"/> A terrazzo <input type="checkbox"/> Tegole coppi su struttura in legno <input type="checkbox"/> Tegole coppi su struttura in c.a.	<input type="checkbox"/> Struttura in acciaio <input type="checkbox"/> Shed in c.a. per capannoni <input type="checkbox"/> A volta per capannoni <input checked="" type="checkbox"/> Altro: Legno	
	Note: **		
RIVESTIMENTI	<input type="checkbox"/> Intonaco <input type="checkbox"/> Piastrelle <input type="checkbox"/> Misto	<input type="checkbox"/> Lastre pietra <input type="checkbox"/> Altro:	
	Note: assente		
FONDAZIONI			
STRUTTURA PORTANTE	<input checked="" type="checkbox"/> Dirette su plinti in c.a. <input type="checkbox"/> Dirette su travi in c.a. <input type="checkbox"/> Muro perimetrale in c.a. <input type="checkbox"/> Dirette su platea in c.a. <input type="checkbox"/> Dirette su plinti in muratura/pietra	<input type="checkbox"/> Dirette su travi in muratura/pietra <input type="checkbox"/> Indirette su pali in legno <input type="checkbox"/> Indirette su pali in c.a. <input type="checkbox"/> Indirette a pozzo <input type="checkbox"/> Non rilevabile	
	Spessore muri portanti: ** Note: **		
FONTE INFORMAZIONI	<input type="checkbox"/> Disegno di progetto <input type="checkbox"/> Stima <input type="checkbox"/> Informazione diretta (costruttore) <input checked="" type="checkbox"/> Informazione indiretta (proprietario, amministratore, inquilini...)		
STATO DI CONSISTENZA			
PROGETTI DI: RISTRUTTURAZIONE <input type="checkbox"/> AMPLIAMENTO <input type="checkbox"/> CONSOLIDAZIONE <input type="checkbox"/>			
SI <input type="checkbox"/> NO <input checked="" type="checkbox"/> non si ha conoscenza <input type="checkbox"/>			
<input type="checkbox"/> Realizzato nel: <input type="checkbox"/> In corso <input type="checkbox"/> In progetto <input type="checkbox"/> Progetto in approvazione	<input type="checkbox"/> Riduzione struttura portante <input type="checkbox"/> Consolidamento struttura <input type="checkbox"/> Consolidamento fondazioni <input type="checkbox"/> Ristrutturazione facciata <input type="checkbox"/> Altro:		
Note: **			
EVENTUALI PERIZIE STATICHE: SI <input type="checkbox"/> NO <input checked="" type="checkbox"/> non si ha conoscenza <input type="checkbox"/>			
Documenti di riferimento: Descrizione:			
RIVESTIMENTI			
STATO DI CONSERVAZIONE	Buono <input checked="" type="checkbox"/>	Ragionevole <input type="checkbox"/>	Cattivo <input type="checkbox"/>
ANOMALIE	<input type="checkbox"/> Umidità <input type="checkbox"/> Alterazione del calcestruzzo <input type="checkbox"/> Pittura in cattivo stato	<input type="checkbox"/> Piastrellatura fessurata <input type="checkbox"/> Piastrellatura con parti mancanti <input type="checkbox"/> Altro	
	Note: **		
STRUTTURE PORTANTI E TAMPONAMENTI			
STATO DI CONSERVAZIONE	Buono <input checked="" type="checkbox"/>	Ragionevole <input type="checkbox"/>	Cattivo <input type="checkbox"/>
ANOMALIE	<input type="checkbox"/> Fessurazione diffusa <input type="checkbox"/> Famiglia di fessure principali	<input type="checkbox"/> Crepe diffuse <input type="checkbox"/> Famiglia di crepe principali	

	<input type="checkbox"/> Alcune fessure <input type="checkbox"/> Fessura singola <input type="checkbox"/> Microfessure <input type="checkbox"/> Non rilevabili	<input type="checkbox"/> Alcune crepe <input type="checkbox"/> Crepa singola <input type="checkbox"/> C.a. degradato <input type="checkbox"/> Altro:
	Note: **	
CAUSA	<input type="checkbox"/> Non evidenziabile <input type="checkbox"/> Senza causa apparente <input type="checkbox"/> Ritiro <input type="checkbox"/> Variazioni termiche <input type="checkbox"/> Giunto di dilatazione	<input type="checkbox"/> Cedimento generale fondazione <input type="checkbox"/> Cedimento di un pilastro <input type="checkbox"/> Coesistenza str. di diversa natura <input type="checkbox"/> Altro:
	Note: **	
MONITORAGGIO IN ATTO	SI <input type="checkbox"/> NO <input checked="" type="checkbox"/> Non rilevabile <input type="checkbox"/>	Tipo:
DOCUMENTAZIONE FOTOGRAFICA		
**		
DOCUMENTAZIONE GRAFICA		
**		
DOCUMENTAZIONE AMMINISTRATIVA		
**		

Visura per immobile

Situazione degli atti informatizzati al 08/08/2012

Dati della richiesta	Comune di LA MORRA (Codice: E430)
	Provincia di CUNEO
Catasto Fabbricati	Foglio: 2 Particella: 807 Sub.: 1

Unità immobiliare

N.	DATI IDENTIFICATIVI				DATI DI CLASSAMENTO							DATI DERIVANTI DA
	Sezione Urbana	Foglio	Particella	Sub	Zona Cens.	Micro Zona	Categoria	Classe	Consistenza		Rendita	
1		2	807	1			C/2	1	133 m ²		Euro 151,12	VARIAZIONE TOPONOMASTICA del 04/03/2011 n . 65266 .1/2011 in atti dal 04/03/2011 (protocollo n . CN0142256) VARIAZIONE DI TOPONOMASTICA RICHIESTA DAL COMUNE
Indirizzo				FRAZIONE RIVALTA piano: T;								
Annotazioni				classamento e rendita non rettificati entro dodici mesi dalla data di iscrizione in atti della dichiarazione (D.M. 701/94)								

INTESTATO

N.	DATI ANAGRAFICI	CODICE FISCALE	DIRITTI E ONERI REALI
1	CAPRA Giancarlo nato a LA MORRA il 07/05/1955	CPRGCR55E07E430N*	(1) Proprieta` per 1/1
DATI DERIVANTI DA		COSTITUZIONE del 11/11/2009 n. 9277.1/2009 in atti dal 11/11/2009 (protocollo n. CN0404257) COSTITUZIONE	

 Rilasciata da: **Servizio Telematico**

SCHEDE 28 – 29 – 30 – 31

COMUNE	LA MORRA	N. ORDINE EDIFICIO	00028/30
INDIRIZZO	Via Bricco dei Cogni, 40		
UBICAZIONE	25m a sud dell'asse. Asse galleria. Progr. 1+900		
STRALCIO PLANIMETRICO		VISTA FACCIATA PRINCIPALE	
DATA RILIEVO	Inizio: 21/08/2012	Fine: 21/08/2012	
PRESENTI AL RILIEVO			
<input checked="" type="checkbox"/> Rilevatore <input type="checkbox"/> Proprietario <input type="checkbox"/> Amministratore <input checked="" type="checkbox"/> Inquilino <input type="checkbox"/> Portinaio <input type="checkbox"/> Altro		Rilevatori: Ing. Luca Tranchero, Ing. Edoardo Turco Proprietario (referente): CASTAGNO Massimo (cell. 329/3011040)	
PROPRIETA'	PRIVATO <input checked="" type="checkbox"/> VARI <input type="checkbox"/> SOCIETA' <input type="checkbox"/> ENTE <input type="checkbox"/>		
NOME/RAGIONE SOCIALE: INDIRIZZO: Note:	Vedi visure catastali allegate		
<i>N.B.: In caso di più privati si allega elenco a parte</i>			
DATI di: AMMINISTRATORE <input type="checkbox"/> REFERENTE <input type="checkbox"/> LEGALE RAPPRESENTANTE <input type="checkbox"/>			
NOME/RAGIONE SOCIALE: INDIRIZZO: Note:			
VINCOLI	SI <input type="checkbox"/> NO <input checked="" type="checkbox"/>	Tipo:	Note:
DATI CATASTALI		Vedere documentazione allegata: SI <input checked="" type="checkbox"/> NO <input type="checkbox"/>	
DATI GENERALI			
DESCRIZIONE SINTETICA DEL FABBRICATO	Cascina ristrutturata costituita da due corpi addossati		
ANNO DI COSTRUZIONE	1900	Reale <input type="checkbox"/>	Approssimato <input checked="" type="checkbox"/>
PIANO MANSARDE	SI <input type="checkbox"/> NO <input checked="" type="checkbox"/>	N. PIANI FUORI TERRA	2
N. PIANI INTERRATI	0	N. PIANI SEMINTERRATI	0

N. ALLOGGI	0	N. ABITANTI	2 nuclei famigliari
CANTINE	SI <input type="checkbox"/> NO <input checked="" type="checkbox"/>	N° livelli:	N° unità:
GARAGE	SI <input type="checkbox"/> NO <input checked="" type="checkbox"/>	N° livelli:	N° unità:
NOTE	**		

DESTINAZIONE D'USO

TIPO	N. UNITA'	PIANO
<input checked="" type="checkbox"/> Civile abitazione <input type="checkbox"/> Attività commerciale <input type="checkbox"/> Edificio pubblico adibito ad uffici <input type="checkbox"/> Uffici privati/studi <input type="checkbox"/> Insediamento industriale <input type="checkbox"/> Edificio di culto <input type="checkbox"/> Ospedale/clinica <input type="checkbox"/> Parcheggio sotterraneo <input type="checkbox"/> Magazzino <input type="checkbox"/> Altro	**	**

DENOMINAZIONE ATTIVITA'	STRUM. SENSIBILI	DESCRIZIONE
**	SI <input type="checkbox"/> NO <input checked="" type="checkbox"/>	**
**	SI <input type="checkbox"/> NO <input checked="" type="checkbox"/>	**
**	SI <input type="checkbox"/> NO <input checked="" type="checkbox"/>	**

INDIVIDUAZIONE DELLE CRITICITA'

NON CORRISPONDENZA DATI	<input type="checkbox"/> Planimetrie <input type="checkbox"/> Numeri civici <input type="checkbox"/> Altro		
ALLACCI FOGNARI EDIFICI	Allacciamento alla fognatura pubblica: Data presente nella documentazione disponibile: Corrispondenza tra dato rilevato e documentazione disponibile:	SI <input checked="" type="checkbox"/> NO <input type="checkbox"/> SI <input type="checkbox"/> NO <input checked="" type="checkbox"/> SI <input type="checkbox"/> NO <input checked="" type="checkbox"/>	NOTE: **
ATTIVITA' COMMERCIALE O INDUSTRIALE (con cui ci sia interferenza)	Denominazione: ** Descrizione: ** Allacciamento alla fognatura pubblica: ** N. accessi carrai: ** N. accessi pedonali: ** Accessi secondari: SI <input type="checkbox"/> NO <input type="checkbox"/> Tipologia di traffico commerciale: **		

INFORMAZIONI COMPLEMENTARI


POZZI	SI <input type="checkbox"/> NO <input checked="" type="checkbox"/> Non rilevabili <input type="checkbox"/>	GALLERIE O VUOTI	SI <input type="checkbox"/> NO <input checked="" type="checkbox"/> Non rilevabili <input type="checkbox"/>
Profondità presunta [m]: Diametro [m]: In funzione: SI <input type="checkbox"/> NO <input type="checkbox"/> Non rilevabile <input type="checkbox"/> Note: **		Profondità presunta [m]: Sezione [m]: In funzione: SI <input type="checkbox"/> NO <input type="checkbox"/> Non rilevabile <input type="checkbox"/> Note: **	

CARATTERISTICHE STRUTTURALI E FINITURE

STRUTTURA PORTANTE	<input checked="" type="checkbox"/> Muratura portante non armata <input type="checkbox"/> Cemento armato <input type="checkbox"/> Acciaio <input type="checkbox"/> Non rilevabile	<input type="checkbox"/> Muratura portante armata <input type="checkbox"/> Cemento armato e muratura <input type="checkbox"/> Cemento armato e acciaio <input type="checkbox"/> Altro: legno
	Spessore muri portanti: ** Note: Capannone prefabbricato	
SOLAI	<input type="checkbox"/> Cemento armato <input type="checkbox"/> Latero-cemento <input type="checkbox"/> Non rilevabile	<input checked="" type="checkbox"/> Laterizi <input type="checkbox"/> Legno <input type="checkbox"/> Altro:

	Note: assenti		
TAMPONAMENTI	<input checked="" type="checkbox"/> Laterizio <input type="checkbox"/> Pietra <input type="checkbox"/> Non rilevabile	<input type="checkbox"/> Vetro <input type="checkbox"/> Legno <input type="checkbox"/> Altro:	
	Note: Tamponamenti in cls prefabbricato		
COPERTURA	<input type="checkbox"/> A terrazzo <input checked="" type="checkbox"/> Tegole coppi su struttura in legno <input type="checkbox"/> Tegole coppi su struttura in c.a.	<input type="checkbox"/> Struttura in acciaio <input type="checkbox"/> Shed in c.a. per capannoni <input type="checkbox"/> A volta per capannoni <input type="checkbox"/> Altro: Legno	
	Note: **		
RIVESTIMENTI	<input checked="" type="checkbox"/> Intonaco <input type="checkbox"/> Piastrelle <input type="checkbox"/> Misto	<input type="checkbox"/> Lastre pietra <input type="checkbox"/> Altro:	
	Note: **		
FONDAZIONI			
STRUTTURA PORTANTE	<input type="checkbox"/> Dirette su plinti in c.a. <input type="checkbox"/> Dirette su travi in c.a. <input type="checkbox"/> Muro perimetrale in c.a. <input type="checkbox"/> Dirette su platea in c.a. <input checked="" type="checkbox"/> Dirette su plinti in muratura/pietra	<input type="checkbox"/> Dirette su travi in muratura/pietra <input type="checkbox"/> Indirette su pali in legno <input type="checkbox"/> Indirette su pali in c.a. <input type="checkbox"/> Indirette a pozzo <input type="checkbox"/> Non rilevabile	
	Spessore muri portanti: ** Note: **		
FONTE INFORMAZIONI	<input type="checkbox"/> Disegno di progetto <input checked="" type="checkbox"/> Stima <input type="checkbox"/> Informazione diretta (costruttore) <input checked="" type="checkbox"/> Informazione indiretta (proprietario, amministratore, inquilini...)		
STATO DI CONSISTENZA			
PROGETTI DI: RISTRUTTURAZIONE <input type="checkbox"/> AMPLIAMENTO <input type="checkbox"/> CONSOLIDAZIONE <input type="checkbox"/>			
SI <input type="checkbox"/> NO <input checked="" type="checkbox"/> non si ha conoscenza <input type="checkbox"/>			
<input type="checkbox"/> Realizzato nel: <input type="checkbox"/> In corso <input type="checkbox"/> In progetto <input type="checkbox"/> Progetto in approvazione	<input type="checkbox"/> Riduzione struttura portante <input type="checkbox"/> Consolidamento struttura <input type="checkbox"/> Consolidamento fondazioni <input type="checkbox"/> Ristrutturazione facciata <input type="checkbox"/> Altro:		
Note: **			
EVENTUALI PERIZIE STATICHE: SI <input type="checkbox"/> NO <input checked="" type="checkbox"/> non si ha conoscenza <input type="checkbox"/>			
Documenti di riferimento: Descrizione:			
RIVESTIMENTI			
STATO DI CONSERVAZIONE	Buono <input checked="" type="checkbox"/>	Ragionevole <input type="checkbox"/>	Cattivo <input type="checkbox"/>
ANOMALIE	<input type="checkbox"/> Umidità <input type="checkbox"/> Alterazione del calcestruzzo <input type="checkbox"/> Pittura in cattivo stato	<input type="checkbox"/> Piastrellatura fessurata <input type="checkbox"/> Piastrellatura con parti mancanti <input type="checkbox"/> Altro	
	Note: **		
STRUTTURE PORTANTI E TAMPONAMENTI			
STATO DI CONSERVAZIONE	Buono <input checked="" type="checkbox"/>	Ragionevole <input type="checkbox"/>	Cattivo <input type="checkbox"/>

ANOMALIE	<input type="checkbox"/> Fessurazione diffusa <input type="checkbox"/> Famiglia di fessure principali <input type="checkbox"/> Alcune fessure <input type="checkbox"/> Fessura singola <input type="checkbox"/> Microfessure <input type="checkbox"/> Non rilevabili	<input type="checkbox"/> Crepe diffuse <input type="checkbox"/> Famiglia di crepe principali <input type="checkbox"/> Alcune crepe <input type="checkbox"/> Crepa singola <input type="checkbox"/> C.a. degradato <input type="checkbox"/> Altro:
	Note: **	
CAUSA	<input type="checkbox"/> Non evidenziabile <input type="checkbox"/> Senza causa apparente <input type="checkbox"/> Ritiro <input type="checkbox"/> Variazioni termiche <input type="checkbox"/> Giunto di dilatazione	<input type="checkbox"/> Cedimento generale fondazione <input type="checkbox"/> Cedimento di un pilastro <input type="checkbox"/> Coesistenza str. di diversa natura <input type="checkbox"/> Altro:
	Note: **	
MONITORAGGIO IN ATTO	SI <input type="checkbox"/> NO <input checked="" type="checkbox"/> Non rilevabile <input type="checkbox"/>	Tipo:
DOCUMENTAZIONE FOTOGRAFICA		
		
Fabbricato a ridosso della strada		
DOCUMENTAZIONE GRAFICA		
**		
DOCUMENTAZIONE AMMINISTRATIVA		
**		

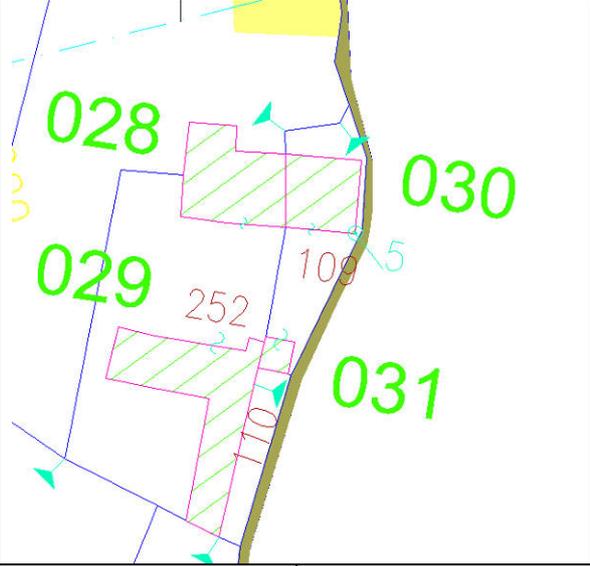COMUNE	LA MORRA	N. ORDINE EDIFICIO	00029
INDIRIZZO	Via Bricco dei Cogni, 40		
UBICAZIONE	25m a sud dell'asse. Asse galleria. Progr. 1+900		
STRALCIO PLANIMETRICO		VISTA FACCIATA PRINCIPALE	
			
DATA RILIEVO	Inizio: 21/08/2012	Fine: 21/08/2012	
PRESENTI AL RILIEVO			
<input checked="" type="checkbox"/> Rilevatore <input type="checkbox"/> Proprietario <input type="checkbox"/> Amministratore <input checked="" type="checkbox"/> Inquilino <input type="checkbox"/> Portinaio <input type="checkbox"/> Altro		Rilevatori: Ing. Luca Tranchero, Ing. Edoardo Turco Proprietario (referente): CASTAGNO Massimo (cell. 329/3011040)	
PROPRIETA'	PRIVATO <input checked="" type="checkbox"/> VARI <input type="checkbox"/> SOCIETA' <input type="checkbox"/> ENTE <input type="checkbox"/>		
NOME/RAGIONE SOCIALE: INDIRIZZO: Note:	Vedi visure catastali allegate		
<i>N.B.: In caso di più privati si allega elenco a parte</i>			
DATI di: AMMINISTRATORE <input type="checkbox"/> REFERENTE <input type="checkbox"/> LEGALE RAPPRESENTANTE <input type="checkbox"/>			
NOME/RAGIONE SOCIALE: INDIRIZZO: Note:	Azienda agricola Castagno Massimo		
VINCOLI	SI <input type="checkbox"/> NO <input checked="" type="checkbox"/>	Tipo:	Note:
DATI CATASTALI		Vedere documentazione allegata: SI <input checked="" type="checkbox"/> NO <input type="checkbox"/>	
DATI GENERALI			
DESCRIZIONE SINTETICA DEL FABBRICATO	Cascina ristrutturata adibita a magazzino		
ANNO DI COSTRUZIONE	1900	Reale <input type="checkbox"/> Approssimato <input checked="" type="checkbox"/>	
PIANO MANSARDE	SI <input type="checkbox"/> NO <input checked="" type="checkbox"/>	N. PIANI FUORI TERRA	2
N. PIANI INTERRATI	0	N. PIANI SEMINTERRATI	0

N. ALLOGGI	0	N. ABITANTI	0
CANTINE	SI <input type="checkbox"/> NO <input checked="" type="checkbox"/>	N° livelli:	N° unità:
GARAGE	SI <input type="checkbox"/> NO <input checked="" type="checkbox"/>	N° livelli:	N° unità:
NOTE	**		

DESTINAZIONE D'USO

TIPO	N. UNITA'	PIANO
<input type="checkbox"/> Civile abitazione <input type="checkbox"/> Attività commerciale <input type="checkbox"/> Edificio pubblico adibito ad uffici <input type="checkbox"/> Uffici privati/studi <input type="checkbox"/> Insediamento industriale <input type="checkbox"/> Edificio di culto <input type="checkbox"/> Ospedale/clinica <input type="checkbox"/> Parcheggio sotterraneo <input checked="" type="checkbox"/> Magazzino <input type="checkbox"/> Altro	**	**

DENOMINAZIONE ATTIVITA'	STRUM. SENSIBILI	DESCRIZIONE
**	SI <input type="checkbox"/> NO <input checked="" type="checkbox"/>	**
**	SI <input type="checkbox"/> NO <input checked="" type="checkbox"/>	**
**	SI <input type="checkbox"/> NO <input checked="" type="checkbox"/>	**

INDIVIDUAZIONE DELLE CRITICITA'

NON CORRISPONDENZA DATI	<input type="checkbox"/> Planimetrie <input type="checkbox"/> Numeri civici <input type="checkbox"/> Altro
ALLACCI FOGNARI EDIFICI	Allacciamento alla fognatura pubblica: SI <input type="checkbox"/> NO <input checked="" type="checkbox"/> Data presente nella documentazione disponibile: SI <input type="checkbox"/> NO <input checked="" type="checkbox"/> Corrispondenza tra dato rilevato e documentazione disponibile: SI <input type="checkbox"/> NO <input checked="" type="checkbox"/> NOTE: **
ATTIVITA' COMMERCIALE O INDUSTRIALE (con cui ci sia interferenza)	Denominazione: ** Descrizione: ** Allacciamento alla fognatura pubblica: ** N. accessi carrai: ** N. accessi pedonali: ** Accessi secondari: SI <input type="checkbox"/> NO <input type="checkbox"/> Tipologia di traffico commerciale: **

INFORMAZIONI COMPLEMENTARI


POZZI	SI <input type="checkbox"/> NO <input checked="" type="checkbox"/> Non rilevabili <input type="checkbox"/>	GALLERIE O VUOTI	SI <input type="checkbox"/> NO <input checked="" type="checkbox"/> Non rilevabili <input type="checkbox"/>
Profondità presunta [m]: Diametro [m]: In funzione: SI <input type="checkbox"/> NO <input type="checkbox"/> Non rilevabile <input type="checkbox"/> Note: **		Profondità presunta [m]: Sezione [m]: In funzione: SI <input type="checkbox"/> NO <input type="checkbox"/> Non rilevabile <input type="checkbox"/> Note: **	

CARATTERISTICHE STRUTTURALI E FINITURE

STRUTTURA PORTANTE	<input checked="" type="checkbox"/> Muratura portante non armata <input type="checkbox"/> Cemento armato <input type="checkbox"/> Acciaio <input type="checkbox"/> Non rilevabile	<input type="checkbox"/> Muratura portante armata <input type="checkbox"/> Cemento armato e muratura <input type="checkbox"/> Cemento armato e acciaio <input type="checkbox"/> Altro: legno
	Spessore muri portanti: ** Note: Capannone prefabbricato	
SOLAI	<input type="checkbox"/> Cemento armato <input type="checkbox"/> Latero-cemento <input type="checkbox"/> Non rilevabile	<input checked="" type="checkbox"/> Laterizi <input type="checkbox"/> Legno <input type="checkbox"/> Altro:

	Note: assenti	
TAMPONAMENTI	<input checked="" type="checkbox"/> Laterizio <input type="checkbox"/> Pietra <input type="checkbox"/> Non rilevabile	<input type="checkbox"/> Vetro <input type="checkbox"/> Legno <input type="checkbox"/> Altro:
	Note: Tamponamenti in cls prefabbricato	
COPERTURA	<input type="checkbox"/> A terrazzo <input checked="" type="checkbox"/> Tegole coppi su struttura in legno <input type="checkbox"/> Tegole coppi su struttura in c.a.	<input type="checkbox"/> Struttura in acciaio <input type="checkbox"/> Shed in c.a. per capannoni <input type="checkbox"/> A volta per capannoni <input type="checkbox"/> Altro: Legno
	Note: **	
RIVESTIMENTI	<input type="checkbox"/> Intonaco <input type="checkbox"/> Piastrelle <input type="checkbox"/> Misto	<input type="checkbox"/> Lastre pietra <input type="checkbox"/> Altro:
	Note: Rivestimento assente	
FONDAZIONI		
STRUTTURA PORTANTE	<input type="checkbox"/> Dirette su plinti in c.a. <input type="checkbox"/> Dirette su travi in c.a. <input type="checkbox"/> Muro perimetrale in c.a. <input type="checkbox"/> Dirette su platea in c.a. <input checked="" type="checkbox"/> Dirette su plinti in muratura/pietra	<input type="checkbox"/> Dirette su travi in muratura/pietra <input type="checkbox"/> Indirette su pali in legno <input type="checkbox"/> Indirette su pali in c.a. <input type="checkbox"/> Indirette a pozzo <input type="checkbox"/> Non rilevabile
	Spessore muri portanti: ** Note: **	
FONTE INFORMAZIONI	<input type="checkbox"/> Disegno di progetto <input checked="" type="checkbox"/> Stima <input type="checkbox"/> Informazione diretta (costruttore) <input checked="" type="checkbox"/> Informazione indiretta (proprietario, amministratore, inquilini...)	
STATO DI CONSISTENZA		
PROGETTI DI: RISTRUTTURAZIONE <input type="checkbox"/> AMPLIAMENTO <input type="checkbox"/> CONSOLIDAZIONE <input type="checkbox"/>		
SI <input type="checkbox"/> NO <input checked="" type="checkbox"/> non si ha conoscenza <input type="checkbox"/>		
<input type="checkbox"/> Realizzato nel: <input type="checkbox"/> In corso <input type="checkbox"/> In progetto <input type="checkbox"/> Progetto in approvazione	<input type="checkbox"/> Riduzione struttura portante <input type="checkbox"/> Consolidamento struttura <input type="checkbox"/> Consolidamento fondazioni <input type="checkbox"/> Ristrutturazione facciata <input type="checkbox"/> Altro:	
Note: **		
EVENTUALI PERIZIE STATICHE: SI <input type="checkbox"/> NO <input checked="" type="checkbox"/> non si ha conoscenza <input type="checkbox"/>		
Documenti di riferimento: Descrizione:		
RIVESTIMENTI		
STATO DI CONSERVAZIONE	Buono <input type="checkbox"/> Ragionevole <input checked="" type="checkbox"/> Cattivo <input type="checkbox"/>	
ANOMALIE	<input type="checkbox"/> Umidità <input type="checkbox"/> Alterazione del calcestruzzo <input type="checkbox"/> Pittura in cattivo stato	<input type="checkbox"/> Piastrellatura fessurata <input type="checkbox"/> Piastrellatura con parti mancanti <input type="checkbox"/> Altro
	Note: **	
STRUTTURE PORTANTI E TAMPONAMENTI		
STATO DI CONSERVAZIONE	Buono <input type="checkbox"/> Ragionevole <input checked="" type="checkbox"/> Cattivo <input type="checkbox"/>	

ANOMALIE	<input type="checkbox"/> Fessurazione diffusa <input type="checkbox"/> Famiglia di fessure principali <input type="checkbox"/> Alcune fessure <input type="checkbox"/> Fessura singola <input type="checkbox"/> Microfessure <input type="checkbox"/> Non rilevabili	<input type="checkbox"/> Crepe diffuse <input type="checkbox"/> Famiglia di crepe principali <input type="checkbox"/> Alcune crepe <input type="checkbox"/> Crepa singola <input type="checkbox"/> C.a. degradato <input type="checkbox"/> Altro:
	Note: **	
CAUSA	<input type="checkbox"/> Non evidenziabile <input type="checkbox"/> Senza causa apparente <input type="checkbox"/> Ritiro <input type="checkbox"/> Variazioni termiche <input type="checkbox"/> Giunto di dilatazione	<input type="checkbox"/> Cedimento generale fondazione <input type="checkbox"/> Cedimento di un pilastro <input type="checkbox"/> Coesistenza str. di diversa natura <input type="checkbox"/> Altro:
	Note: **	
MONITORAGGIO IN ATTO	SI <input type="checkbox"/> NO <input checked="" type="checkbox"/> Non rilevabile <input type="checkbox"/>	Tipo:
DOCUMENTAZIONE FOTOGRAFICA		
		
Vista laterale		
DOCUMENTAZIONE GRAFICA		
**		
DOCUMENTAZIONE AMMINISTRATIVA		
**		

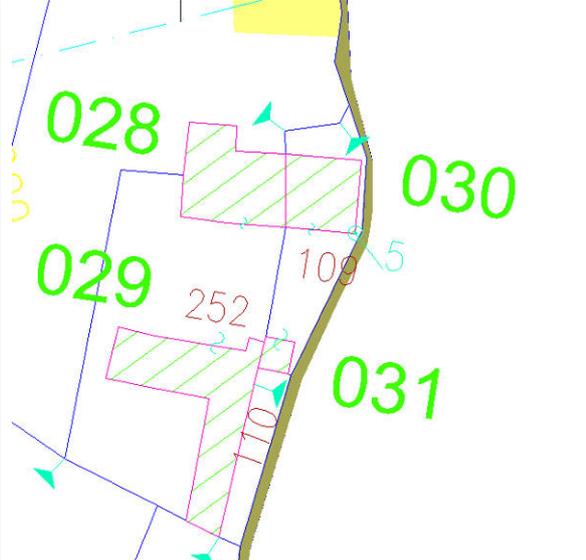COMUNE	LA MORRA	N. ORDINE EDIFICIO	00031
INDIRIZZO	Via Bricco dei Cogni, 40		
UBICAZIONE	25m a sud dell'asse. Asse galleria. Progr. 1+900		
STRALCIO PLANIMETRICO		VISTA FACCIATA PRINCIPALE	
			
DATA RILIEVO	Inizio: 21/08/2012	Fine: 21/08/2012	
PRESENTI AL RILIEVO			
<input checked="" type="checkbox"/> Rilevatore <input type="checkbox"/> Proprietario <input type="checkbox"/> Amministratore <input checked="" type="checkbox"/> Inquilino <input type="checkbox"/> Portinaio <input type="checkbox"/> Altro		Rilevatori: Ing. Luca Tranchero, Ing. Edoardo Turco Proprietario (referente): CASTAGNO Massimo (cell. 329/3011040)	
PROPRIETA'	PRIVATO <input checked="" type="checkbox"/> VARI <input type="checkbox"/> SOCIETA' <input type="checkbox"/> ENTE <input type="checkbox"/>		
NOME/RAGIONE SOCIALE: INDIRIZZO: Note:	Vedi visure catastali allegate		
<i>N.B.: In caso di più privati si allega elenco a parte</i>			
DATI di: AMMINISTRATORE <input type="checkbox"/> REFERENTE <input type="checkbox"/> LEGALE RAPPRESENTANTE <input type="checkbox"/>			
NOME/RAGIONE SOCIALE: INDIRIZZO: Note:	Azienda agricola Castagno Massimo		
VINCOLI	SI <input type="checkbox"/> NO <input checked="" type="checkbox"/>	Tipo:	Note:
DATI CATASTALI		Vedere documentazione allegata: SI <input checked="" type="checkbox"/> NO <input type="checkbox"/>	
DATI GENERALI			
DESCRIZIONE SINTETICA DEL FABBRICATO	Autorimessa		
ANNO DI COSTRUZIONE	1990	Reale <input type="checkbox"/>	Approssimato <input checked="" type="checkbox"/>
PIANO MANSARDE	SI <input type="checkbox"/> NO <input checked="" type="checkbox"/>	N. PIANI FUORI TERRA	1
N. PIANI INTERRATI	0	N. PIANI SEMINTERRATI	0

N. ALLOGGI	0	N. ABITANTI	0
CANTINE	SI <input type="checkbox"/> NO <input checked="" type="checkbox"/>	N° livelli:	N° unità:
GARAGE	SI <input type="checkbox"/> NO <input checked="" type="checkbox"/>	N° livelli:	N° unità:
NOTE	**		

DESTINAZIONE D'USO

TIPO	N. UNITA'	PIANO
<input type="checkbox"/> Civile abitazione <input type="checkbox"/> Attività commerciale <input type="checkbox"/> Edificio pubblico adibito ad uffici <input type="checkbox"/> Uffici privati/studi <input type="checkbox"/> Insediamento industriale <input type="checkbox"/> Edificio di culto <input type="checkbox"/> Ospedale/clinica <input type="checkbox"/> Parcheggio sotterraneo <input checked="" type="checkbox"/> Magazzino <input type="checkbox"/> Altro	**	**

DENOMINAZIONE ATTIVITA'	STRUM. SENSIBILI	DESCRIZIONE
**	SI <input type="checkbox"/> NO <input checked="" type="checkbox"/>	**
**	SI <input type="checkbox"/> NO <input checked="" type="checkbox"/>	**
**	SI <input type="checkbox"/> NO <input checked="" type="checkbox"/>	**

INDIVIDUAZIONE DELLE CRITICITA'

NON CORRISPONDENZA DATI	<input type="checkbox"/> Planimetrie <input type="checkbox"/> Numeri civici <input type="checkbox"/> Altro
ALLACCI FOGNARI EDIFICI	Allacciamento alla fognatura pubblica: SI <input type="checkbox"/> NO <input checked="" type="checkbox"/> Data presente nella documentazione disponibile: SI <input type="checkbox"/> NO <input checked="" type="checkbox"/> Corrispondenza tra dato rilevato e documentazione disponibile: SI <input type="checkbox"/> NO <input checked="" type="checkbox"/> NOTE: **
ATTIVITA' COMMERCIALE O INDUSTRIALE (con cui ci sia interferenza)	Denominazione: ** Descrizione: ** Allacciamento alla fognatura pubblica: ** N. accessi carrai: ** N. accessi pedonali: ** Accessi secondari: SI <input type="checkbox"/> NO <input type="checkbox"/> Tipologia di traffico commerciale: **

INFORMAZIONI COMPLEMENTARI

POZZI	SI <input type="checkbox"/> NO <input checked="" type="checkbox"/> Non rilevabili <input type="checkbox"/>	GALLERIE O VUOTI	SI <input type="checkbox"/> NO <input checked="" type="checkbox"/> Non rilevabili <input type="checkbox"/>
Profondità presunta [m]: Diametro [m]: In funzione: SI <input type="checkbox"/> NO <input type="checkbox"/> Non rilevabile <input type="checkbox"/> Note: **		Profondità presunta [m]: Sezione [m]: In funzione: SI <input type="checkbox"/> NO <input type="checkbox"/> Non rilevabile <input type="checkbox"/> Note: **	

CARATTERISTICHE STRUTTURALI E FINITURE

STRUTTURA PORTANTE	<input checked="" type="checkbox"/> Muratura portante non armata <input type="checkbox"/> Cemento armato <input type="checkbox"/> Acciaio <input type="checkbox"/> Non rilevabile	<input type="checkbox"/> Muratura portante armata <input type="checkbox"/> Cemento armato e muratura <input type="checkbox"/> Cemento armato e acciaio <input type="checkbox"/> Altro: legno
	Spessore muri portanti: ** Note: Capannone prefabbricato	
SOLAI	<input type="checkbox"/> Cemento armato <input type="checkbox"/> Latero-cemento <input type="checkbox"/> Non rilevabile	<input checked="" type="checkbox"/> Laterizi <input type="checkbox"/> Legno <input type="checkbox"/> Altro:

	Note: assenti		
TAMPONAMENTI	<input checked="" type="checkbox"/> Laterizio <input type="checkbox"/> Pietra <input type="checkbox"/> Non rilevabile	<input type="checkbox"/> Vetro <input type="checkbox"/> Legno <input type="checkbox"/> Altro:	
	Note: Tamponamenti in cls prefabbricato		
COPERTURA	<input type="checkbox"/> A terrazzo <input type="checkbox"/> Tegole coppi su struttura in legno <input type="checkbox"/> Tegole coppi su struttura in c.a.	<input type="checkbox"/> Struttura in acciaio <input type="checkbox"/> Shed in c.a. per capannoni <input type="checkbox"/> A volta per capannoni <input checked="" type="checkbox"/> Altro	
	Note: Copertura a falda unica in cls		
RIVESTIMENTI	<input type="checkbox"/> Intonaco <input type="checkbox"/> Piastrelle <input type="checkbox"/> Misto	<input type="checkbox"/> Lastre pietra <input type="checkbox"/> Altro:	
	Note: Rivestimento assente		
FONDAZIONI			
STRUTTURA PORTANTE	<input type="checkbox"/> Dirette su plinti in c.a. <input type="checkbox"/> Dirette su travi in c.a. <input type="checkbox"/> Muro perimetrale in c.a. <input type="checkbox"/> Dirette su platea in c.a. <input checked="" type="checkbox"/> Dirette su plinti in muratura/pietra	<input type="checkbox"/> Dirette su travi in muratura/pietra <input type="checkbox"/> Indirette su pali in legno <input type="checkbox"/> Indirette su pali in c.a. <input type="checkbox"/> Indirette a pozzo <input type="checkbox"/> Non rilevabile	
	Spessore muri portanti: ** Note: **		
FONTE INFORMAZIONI	<input type="checkbox"/> Disegno di progetto <input checked="" type="checkbox"/> Stima <input type="checkbox"/> Informazione diretta (costruttore) <input checked="" type="checkbox"/> Informazione indiretta (proprietario, amministratore, inquilini...)		
STATO DI CONSISTENZA			
PROGETTI DI: RISTRUTTURAZIONE <input type="checkbox"/> AMPLIAMENTO <input type="checkbox"/> CONSOLIDAZIONE <input type="checkbox"/>			
SI <input type="checkbox"/> NO <input checked="" type="checkbox"/> non si ha conoscenza <input type="checkbox"/>			
<input type="checkbox"/> Realizzato nel: <input type="checkbox"/> In corso <input type="checkbox"/> In progetto <input type="checkbox"/> Progetto in approvazione	<input type="checkbox"/> Riduzione struttura portante <input type="checkbox"/> Consolidamento struttura <input type="checkbox"/> Consolidamento fondazioni <input type="checkbox"/> Ristrutturazione facciata <input type="checkbox"/> Altro:		
Note: **			
EVENTUALI PERIZIE STATICHE: SI <input type="checkbox"/> NO <input checked="" type="checkbox"/> non si ha conoscenza <input type="checkbox"/>			
Documenti di riferimento: Descrizione:			
RIVESTIMENTI			
STATO DI CONSERVAZIONE	Buono <input type="checkbox"/>	Ragionevole <input checked="" type="checkbox"/>	Cattivo <input type="checkbox"/>
ANOMALIE	<input type="checkbox"/> Umidità <input type="checkbox"/> Alterazione del calcestruzzo <input type="checkbox"/> Pittura in cattivo stato	<input type="checkbox"/> Piastrellatura fessurata <input type="checkbox"/> Piastrellatura con parti mancanti <input type="checkbox"/> Altro	
	Note: **		
STRUTTURE PORTANTI E TAMPONAMENTI			
STATO DI CONSERVAZIONE	Buono <input type="checkbox"/>	Ragionevole <input checked="" type="checkbox"/>	Cattivo <input type="checkbox"/>

ANOMALIE	<input type="checkbox"/> Fessurazione diffusa <input type="checkbox"/> Famiglia di fessure principali <input type="checkbox"/> Alcune fessure <input type="checkbox"/> Fessura singola <input type="checkbox"/> Microfessure <input type="checkbox"/> Non rilevabili	<input type="checkbox"/> Crepe diffuse <input type="checkbox"/> Famiglia di crepe principali <input type="checkbox"/> Alcune crepe <input type="checkbox"/> Crepa singola <input type="checkbox"/> C.a. degradato <input type="checkbox"/> Altro:
	Note: **	
CAUSA	<input type="checkbox"/> Non evidenziabile <input type="checkbox"/> Senza causa apparente <input type="checkbox"/> Ritiro <input type="checkbox"/> Variazioni termiche <input type="checkbox"/> Giunto di dilatazione	<input type="checkbox"/> Cedimento generale fondazione <input type="checkbox"/> Cedimento di un pilastro <input type="checkbox"/> Coesistenza str. di diversa natura <input type="checkbox"/> Altro:
	Note: **	
MONITORAGGIO IN ATTO	SI <input type="checkbox"/> NO <input checked="" type="checkbox"/> Non rilevabile <input type="checkbox"/>	Tipo:
DOCUMENTAZIONE FOTOGRAFICA		
		
Vista di insieme		
DOCUMENTAZIONE GRAFICA		
**		
DOCUMENTAZIONE AMMINISTRATIVA		
**		


**Agenzia del Territorio
CATASTO FABBRICATI
Ufficio Provinciale di
Cuneo**

ELABORATO PLANIMETRICO	
Compilato da: Grimaldi Roberto	
Iscritto all'albo: Geometri	
Prov. Cuneo	N. 2274


Comune di La Morra	Protocollo n. CN0254618 del 07/09/2005
Sezione: Foglio: 2 Particella: 252	Tipo Mappale n. 234975 del 03/08/2005
Dimostrazione grafica dei subalterni	Scala 1 : 500

Catasto dei Fabbricati - Situazione al 08/08/2012 - Comune di LA MORRA (E430) - < Foglio: 2 - Particella: 252 - Elaborato planimetrico >


PIANO TERRENO

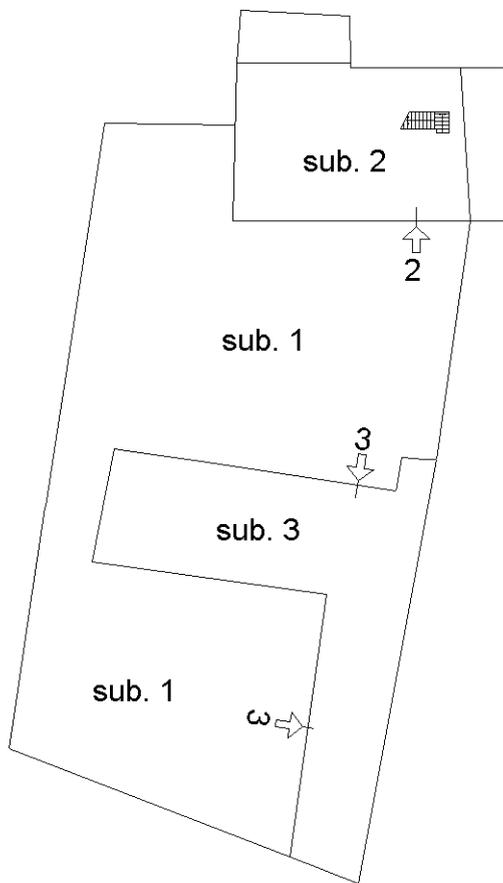

PIANO SEMINTERRATO

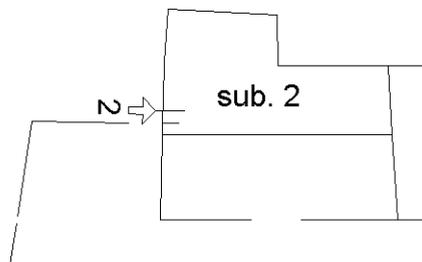

PIANO PRIMO

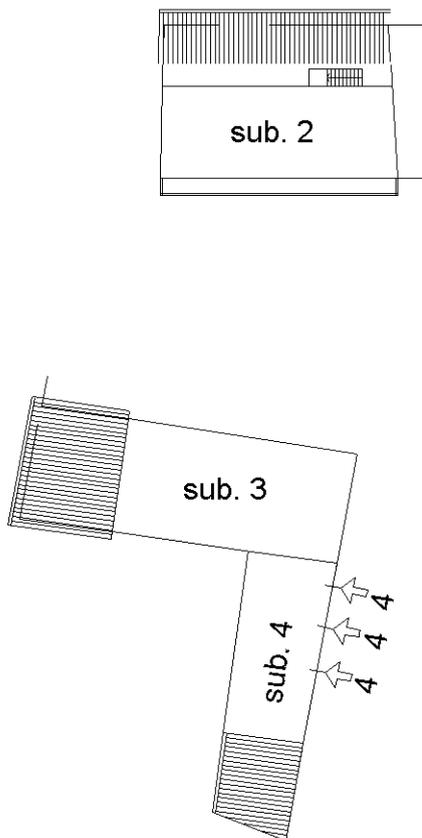

Ultima planimetria in atti

Ufficio Provinciale di: CUNEO

Comune di: LA MORRA

Elenco Subalterni

ACCERTAMENTO DELLA PROPRIETA IMMOBILIARE URBANA

ELENCO DEI SUBALTERNI ASSEGNATI

Comune		Sezione	Foglio	Particella		Tipo mappale	del:
LA MORRA			2	252		234975	
Sub	UBICAZIONE via/piazza	n° civ	Piani	Scala	Int.	DESCRIZIONE	
1			T			BENE COMUNE NON CENSIBILE AI SUBB . 2 -3 -4 (CORTILE)	
2	frazione rivalta bricco cogni	40	S1-T1			ABITAZIONE DI TIPO ECONOMICO	
3	frazione rivalta bricco cogni	40	T-1			MAGAZZINO	
4	frazione rivalta bricco cogni	40	1			AUTORIMESSA	

Rilasciata da: **Servizio Telematico**

Visura per immobile

Situazione degli atti informatizzati al 08/08/2012

Dati della richiesta	Comune di LA MORRA (Codice: E430)
Catasto Fabbricati	Provincia di CUNEO Foglio: 2 Particella: 252 Sub.: 2

Unità immobiliare

N.	DATI IDENTIFICATIVI				DATI DI CLASSAMENTO							DATI DERIVANTI DA
	Sezione Urbana	Foglio	Particella	Sub	Zona Cens.	Micro Zona	Categoria	Classe	Consistenza		Rendita	
1		2	252	2			A/3	U	6,5 vani		Euro 258,49	VARIAZIONE TOPONOMASTICA del 23/09/2011 n . 132599 .1/2011 in atti dal 23/09/2011 (protocollo n . CN0393202) VARIAZIONE DI TOPONOMASTICA
Indirizzo		FRAZIONE RIVALTA BRICCO COGNI n. 40 piano: S1-T-1;										
Annotazioni		Classamento e rendita validati (D.M. 701/94)										

INTESTATI

N.	DATI ANAGRAFICI	CODICE FISCALE	DIRITTI E ONERI REALI
1	CACOZZA Anna nata a GIZZERIA il 20/09/1935	CCZNN35P60E068L*	(3) Abitazione CON DIRITTO DI ACCRESCIMENTO
2	CASTAGNO Antonio nato a LA MORRA il 12/04/1936	CSTNTN36D12E430Q*	(3) Abitazione CON DIRITTO DI ACCRESCIMENTO
3	CASTAGNO Massimo nato a CUNEO il 12/03/1972	CSTMSM72C12D205U*	(2) Nuda proprietà per 1/1
DATI DERIVANTI DA		VOLTURA D'UFFICIO del 26/10/2005 Voltura n . 319 .1/2006 in atti dal 09/01/2006 (protocollo n . CN0003101) Repertorio n .: 71898 Rogante: DONOTTI FABRIZIO Sede: ALBA RETTIFICA NOTA 6203 DEL 2005	

 Rilasciata da: **Servizio Telematico**

Visura per immobile

Situazione degli atti informatizzati al 08/08/2012

Dati della richiesta	Comune di LA MORRA (Codice: E430)
Catasto Fabbricati	Provincia di CUNEO Foglio: 2 Particella: 252 Sub.: 3

Unità immobiliare

N.	DATI IDENTIFICATIVI				DATI DI CLASSAMENTO							DATI DERIVANTI DA
	Sezione Urbana	Foglio	Particella	Sub	Zona Cens.	Micro Zona	Categoria	Classe	Consistenza		Rendita	
1		2	252	3			C/2	1	292 m ²		Euro 331,77	VARIAZIONE TOPONOMASTICA del 23/09/2011 n . 132600 .1/2011 in atti dal 23/09/2011 (protocollo n . CN0393203) VARIAZIONE DI TOPONOMASTICA
Indirizzo		FRAZIONE RIVALTA BRICCO COGNI n. 40 piano: T-1;										
Annotazioni		Classamento e rendita validati (D.M. 701/94)										

INTESTATI

N.	DATI ANAGRAFICI	CODICE FISCALE	DIRITTI E ONERI REALI
1	CACOZZA Anna nata a GIZZERIA il 20/09/1935	CCZNN35P60E068L*	(3) Abitazione CON DIRITTO DI ACCRESCIMENTO
2	CASTAGNO Antonio nato a LA MORRA il 12/04/1936	CSTNTN36D12E430Q*	(3) Abitazione CON DIRITTO DI ACCRESCIMENTO
3	CASTAGNO Massimo nato a CUNEO il 12/03/1972	CSTMSM72C12D205U*	(2) Nuda proprietà per 1/1
DATI DERIVANTI DA		VOLTURA D'UFFICIO del 26/10/2005 Voltura n . 319 .1/2006 in atti dal 09/01/2006 (protocollo n . CN0003101) Repertorio n .: 71898 Rogante: DONOTTI FABRIZIO Sede: ALBA RETTIFICA NOTA 6203 DEL 2005	

 Rilasciata da: **Servizio Telematico**

Visura per immobile

Situazione degli atti informatizzati al 08/08/2012

Dati della richiesta	Comune di LA MORRA (Codice: E430)
	Provincia di CUNEO
Catasto Fabbricati	Foglio: 2 Particella: 252 Sub.: 4

Unità immobiliare

N.	DATI IDENTIFICATIVI				DATI DI CLASSAMENTO							DATI DERIVANTI DA
	Sezione Urbana	Foglio	Particella	Sub	Zona Cens.	Micro Zona	Categoria	Classe	Consistenza		Rendita	
1		2	252	4			C/6	1	60 m²		Euro 74,37	VARIAZIONE TOPONOMASTICA del 23/09/2011 n . 132601 .1/2011 in atti dal 23/09/2011 (protocollo n . CN0393204) VARIAZIONE DI TOPONOMASTICA
Indirizzo		FRAZIONE RIVALTA BRICCO COGNI n. 40 piano: 1;										
Annotazioni		Classamento e rendita validati (D.M. 701/94)										

INTESTATI

N.	DATI ANAGRAFICI	CODICE FISCALE	DIRITTI E ONERI REALI
1	CACOZZA Anna nata a GIZZERIA il 20/09/1935	CCZNNA35P60E068L*	(3) Abitazione CON DIRITTO DI ACCRESCIMENTO
2	CASTAGNO Antonio nato a LA MORRA il 12/04/1936	CSTNTN36D12E430Q*	(3) Abitazione CON DIRITTO DI ACCRESCIMENTO
3	CASTAGNO Massimo nato a CUNEO il 12/03/1972	CSTMSM72C12D205U*	(2) Nuda proprietà per 1/1
DATI DERIVANTI DA		VOLTURA D'UFFICIO del 26/10/2005 Voltura n . 319 .1/2006 in atti dal 09/01/2006 (protocollo n . CN0003101) Repertorio n .: 71898 Rogante: DONOTTI FABRIZIO Sede: ALBA RETTIFICA NOTA 6203 DEL 2005	

 Rilasciata da: **Servizio Telematico**

MODULARIO
F. - Catasto - 431



MINISTERO DELLE FINANZE
DIPARTIMENTO DEL TERRITORIO

Mod. EP/1 CEU


Ufficio Tecnico Erariale di CUNEO

ELABORATO PLANIMETRICO

Pag. n. 1, di 3

Ubicazione e riferimenti catastali dell'immobile

Comune <u>LA MORRA</u>	C.T. Sez. Fgl. <u>2</u> Mapp. <u>109</u>
Via/piazza <u>Fraz. Rivalta-B.ta Bricco Cogni n. 40</u>	C.E.U. Sez. Fgl. <u>2</u> Mapp. <u>109</u>
ESTRATTO DI MAPPA scala 1: <u>2000</u>	Tipo mappale n. <u>3127</u> del <u>26/05/99</u>

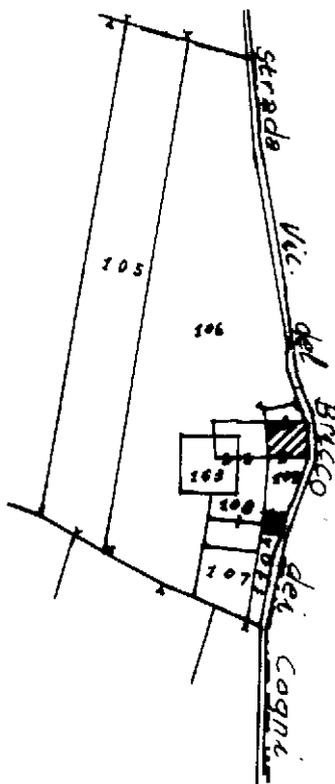

Riservato all'Ufficio Tecnico Erariale

L'operatore



Protocollo
Sostituisce il presente mod. EP/1 prot. T279698 - Richiedente: Telematico.....
Data presentazione: 09/06/1999 - Data: 08/08/2012

Totale schede Formato stampa richiesto: A4(210x297) - Fattore di scala
Annullato e sostituito da mod. (EP) 1287 prot.

Catasto dei Fabbricati - Situazione al 08/08/2012 - Comune di LA MORRA (E430) - < Foglio: 2 - Particella: 109 - Elaborato planimetrico >

Riproduzione autorizzata dal Ministero delle Infrastrutture e dei Trasporti - P.V.

MODULARIO
F. - Catasto - 492

MINISTERO DELLE FINANZE
DIPARTIMENTO DEL TERRITORIO

Mod. EP/2 CEU

Ufficio Tecnico Erariale di CUNEO


ELABORATO PLANIMETRICO

Pag. n. 2 di 3

Comune LA MORRA	Sezione	Foglio 2	Numero 109	Tipo mappale n. 3127	del 26/05/1999
--------------------	---------	-------------	---------------	-------------------------	-------------------

DIMOSTRAZIONE GRAFICA DEI SUBALTERNI ASSEGNATI

scala 1: 500

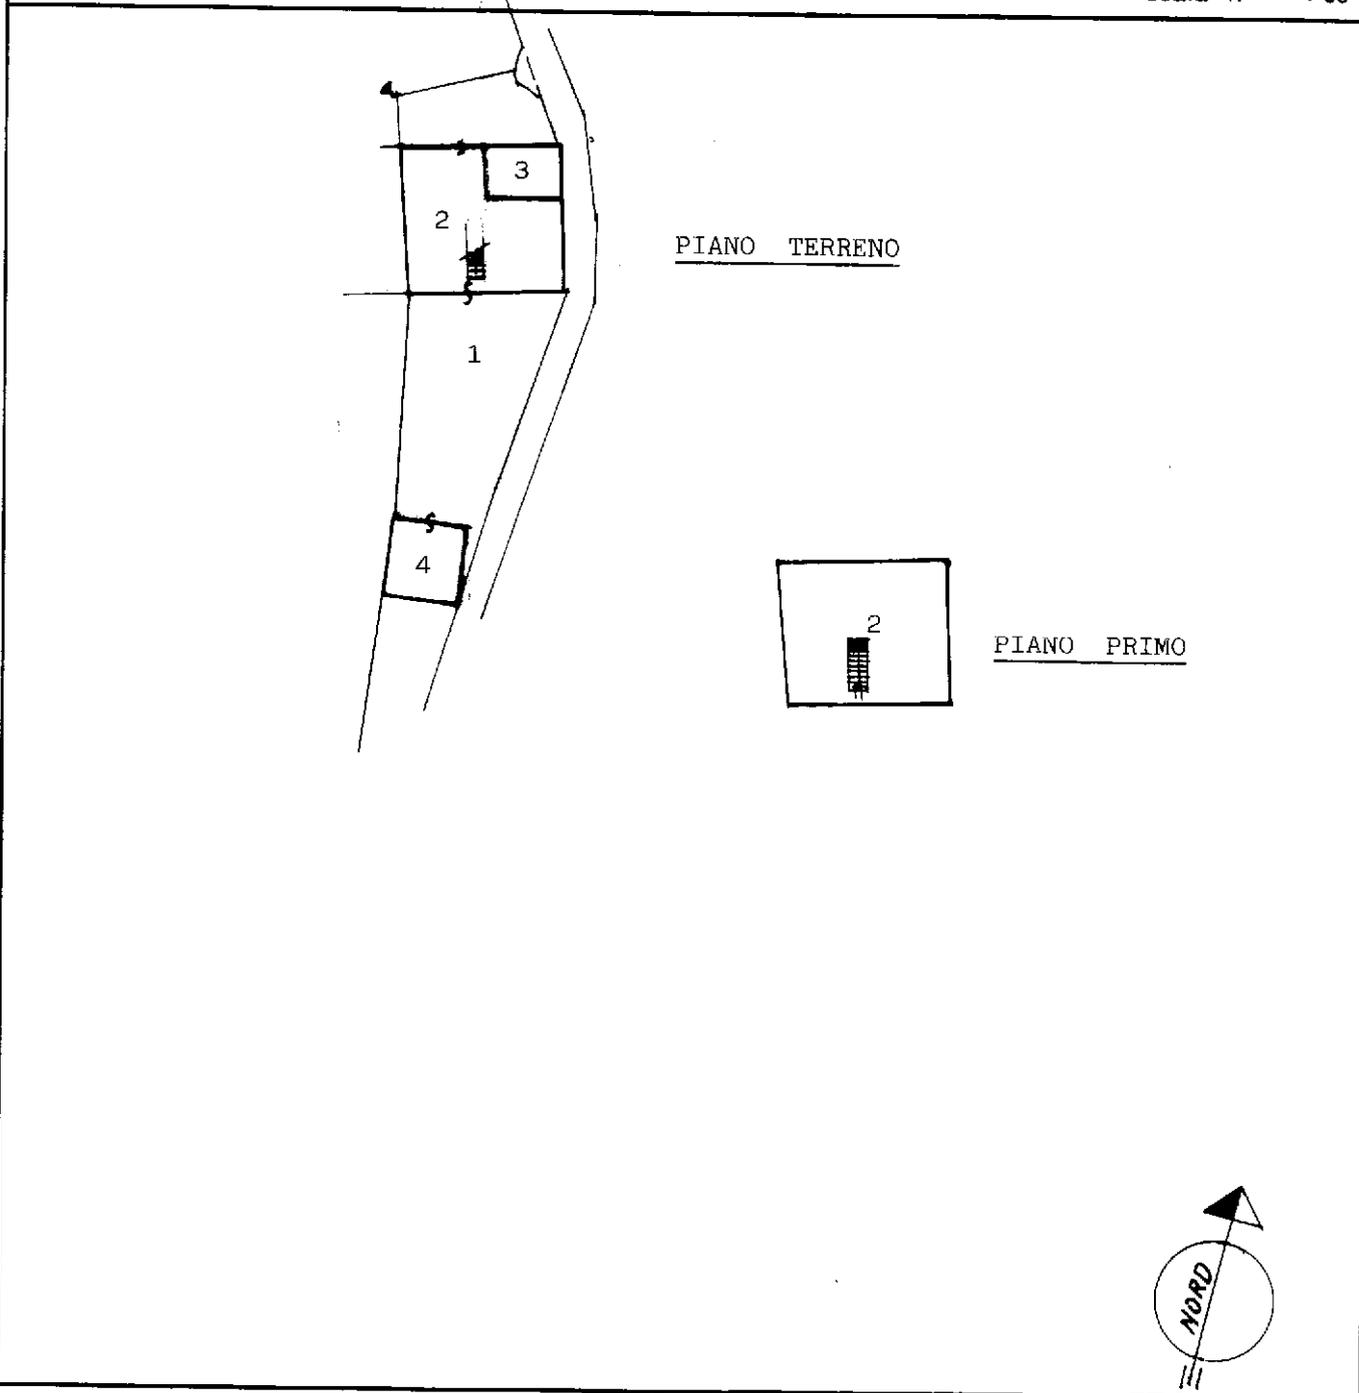

Riservato all'Ufficio Tecnico Erariale	L'operatore	
Protocollo		
Sostituisce il presente mod. EP/2 prot. _____ Annullato e sostituito dal mod. EP/2 prot. _____		

Catasto dei padronati - Situazione al 08/08/2012 - Comune di LA MORRA (E450) - Foglio 2 - Particella 109 - Elaborato planimetrico

Roma - Istituto Poligrafico e Zecca dello Stato - P.V.

Ultima planimetria in atti

MODULARIO
F. - Catasto - 433



**MINISTERO DELLE FINANZE
DIPARTIMENTO DEL TERRITORIO**

Mod. EP/3 CEU

Ufficio Tecnico Erariale di CUNEO

ELABORATO PLANIMETRICO

ELENCO DEI SUBALTERNI ASSEGNATI

Pag. n. 3 di 3

Comune		Sezione	Foglio	Numero	Tipo mappale n.		del		
LA MORRA			2	109	3127	26/05/1999			
Numero	Sub.	UBICAZIONE via/piazza			N. civico	piano	scala	int.	DESCRIZIONE
109	1	Fraz. Rivalta-B.ta Bricco Cogni			40	T			B.C.N.C. A TUTTI I SUBALTERNI (CORTILE)
109	2	Fraz. Rivalta-B.ta Bricco Cogni			40	T-1°			ABITAZIONE
109	3	Fraz. Rivalta-B.ta Bricco Cogni			40	T			RIMESSA
109	4	Fraz. Rivalta-B.ta Bricco Cogni			40	T			RIMESSA

Riservato all'Ufficio Tecnico Erariale

L'operatore

Protocollo



Ultima planimetria in atti

Sostituisce il presente mod. EP/3 prot. _____

Data presentazione: 09/06/1999 - Data: 08/08/2012 - n. T279698 - Richiedente: Telematico

Totale schede: 3 - Formato di acquisizione: A4(210x297) - Formato stampa richiesto: A4(210x297) - Fattore di scala nazionale: 1:1000

Catasto dei Fabbricati - Situazione al 08/08/2012 - Comune di LA MORRA (E450) - Foglio: 2 - Particella: 109 - Elaborato planimetrico >

Roma - Istituto Poligrafico e Zecca dello Stato - PV

Ufficio Provinciale di: CUNEO

Comune di: LA MORRA

Elenco Subalterni

ACCERTAMENTO DELLA PROPRIETA IMMOBILIARE URBANA

ELENCO DEI SUBALTERNI ASSEGNATI

Comune		Sezione	Foglio	Particella		Tipo mappale	del:
LA MORRA			2	109			
Sub	UBICAZIONE via/piazza	n° civ	Piani	Scala	Int.	DESCRIZIONE	
1	FRAZIONE RIVALTA BRICCO COGNI	40	T			Partita speciale A	
2	FRAZIONE RIVALTA BRICCO COGNI	40	T-1			A04 ABITAZIONI DI TIPO POPOLARE	
3	FRAZIONE RIVALTA BRICCO COGNI	40	T			C06 STALLE , SCUDERIE , RIMESSE ED AUTORIMESSE	
4	FRAZIONE RIVALTA BRICCO COGNI	40	T			C06 STALLE , SCUDERIE , RIMESSE ED AUTORIMESSE	

Rilasciata da: **Servizio Telematico**

Visura per immobile

Situazione degli atti informatizzati al 08/08/2012

Dati della richiesta	Comune di LA MORRA (Codice: E430)
Catasto Fabbricati	Provincia di CUNEO Foglio: 2 Particella: 109 Sub.: 2

Unità immobiliare

N.	DATI IDENTIFICATIVI				DATI DI CLASSAMENTO							DATI DERIVANTI DA
	Sezione Urbana	Foglio	Particella	Sub	Zona Cens.	Micro Zona	Categoria	Classe	Consistenza	Rendita		
1		2	109	2			A/4	3	5,5 vani		Euro 159,35	VARIAZIONE TOPONOMASTICA del 23/09/2011 n . 132592 .1/2011 in atti dal 23/09/2011 (protocollo n . CN0393195) VARIAZIONE DI TOPONOMASTICA
Indirizzo		FRAZIONE RIVALTA BRICCO COGNI n. 40 piano: T-1;										
Annotazioni		classamento e rendita non rettificati entro dodici mesi dalla data di iscrizione in atti della dichiarazione (D.M. 701/94)										

INTESTATI

N.	DATI ANAGRAFICI	CODICE FISCALE	DIRITTI E ONERI REALI
1	CASTAGNO Gabriella nata a BRA il 27/03/1975	CSTGRL75C67B111K*	(1) Proprieta` per 1/2 in regime di comunione dei beni
2	VIOGLIO Mauro nato a BRA il 22/01/1973	VGLMRA73A22B111S*	(1) Proprieta` per 1/2 in regime di comunione dei beni
DATI DERIVANTI DA		ISTRUMENTO (ATTO PUBBLICO) del 22/06/1999 Trascrizione n . 3698 .1/1999 in atti dal 07/07/1999 Repertorio n .: 52855 Rogante: DONOTTI FABRIZIO Sede: ALBA COMPRAVENDITA	

 Rilasciata da: **Servizio Telematico**

Visura per immobile

Situazione degli atti informatizzati al 08/08/2012

Dati della richiesta	Comune di LA MORRA (Codice: E430)
Catasto Fabbricati	Provincia di CUNEO Foglio: 2 Particella: 109 Sub.: 3

Unità immobiliare

N.	DATI IDENTIFICATIVI				DATI DI CLASSAMENTO							DATI DERIVANTI DA
	Sezione Urbana	Foglio	Particella	Sub	Zona Cens.	Micro Zona	Categoria	Classe	Consistenza	Rendita		
1		2	109	3			C/6	1	17 m ²		Euro 21,07	VARIAZIONE TOPONOMASTICA del 23/09/2011 n . 132593 .1/2011 in atti dal 23/09/2011 (protocollo n . CN0393196) VARIAZIONE DI TOPONOMASTICA
Indirizzo		FRAZIONE RIVALTA BRICCO COGNI n. 40 piano: T;										
Annotazioni		classamento e rendita non rettificati entro dodici mesi dalla data di iscrizione in atti della dichiarazione (D.M. 701/94)										

INTESTATI

N.	DATI ANAGRAFICI	CODICE FISCALE	DIRITTI E ONERI REALI
1	CASTAGNO Gabriella nata a BRA il 27/03/1975	CSTGRL75C67B111K*	(1) Proprieta` per 1/2 in regime di comunione dei beni
2	VIOGLIO Mauro nato a BRA il 22/01/1973	VGLMRA73A22B111S*	(1) Proprieta` per 1/2 in regime di comunione dei beni
DATI DERIVANTI DA		ISTRUMENTO (ATTO PUBBLICO) del 22/06/1999 Trascrizione n . 3698 .1/1999 in atti dal 07/07/1999 Repertorio n .: 52855 Rogante: DONOTTI FABRIZIO Sede: ALBA COMPRAVENDITA	

 Rilasciata da: **Servizio Telematico**

Visura per immobile

Situazione degli atti informatizzati al 08/08/2012

Dati della richiesta	Comune di LA MORRA (Codice: E430)
Catasto Fabbricati	Provincia di CUNEO Foglio: 2 Particella: 109 Sub.: 4

Unità immobiliare


N.	DATI IDENTIFICATIVI				DATI DI CLASSAMENTO							DATI DERIVANTI DA
	Sezione Urbana	Foglio	Particella	Sub	Zona Cens.	Micro Zona	Categoria	Classe	Consistenza	Rendita		
1		2	109	4			C/6	1	27 m ²		Euro 33,47	VARIAZIONE TOPONOMASTICA del 23/09/2011 n . 132594 .1/2011 in atti dal 23/09/2011 (protocollo n . CN0393197) VARIAZIONE DI TOPONOMASTICA
Indirizzo		FRAZIONE RIVALTA BRICCO COGNI n. 40 piano: T;										
Annotazioni		classamento e rendita non rettificati entro dodici mesi dalla data di iscrizione in atti della dichiarazione (D.M. 701/94)										

INTESTATI

N.	DATI ANAGRAFICI	CODICE FISCALE	DIRITTI E ONERI REALI
1	CASTAGNO Gabriella nata a BRA il 27/03/1975	CSTGRL75C67B111K*	(1) Proprieta` per 1/2 in regime di comunione dei beni
2	VIOGLIO Mauro nato a BRA il 22/01/1973	VGLMRA73A22B111S*	(1) Proprieta` per 1/2 in regime di comunione dei beni
DATI DERIVANTI DA		ISTRUMENTO (ATTO PUBBLICO) del 22/06/1999 Trascrizione n . 3698 .1/1999 in atti dal 07/07/1999 Repertorio n .: 52855 Rogante: DONOTTI FABRIZIO Sede: ALBA COMPRAVENDITA	

 Rilasciata da: **Servizio Telematico**

SCHEDA 32

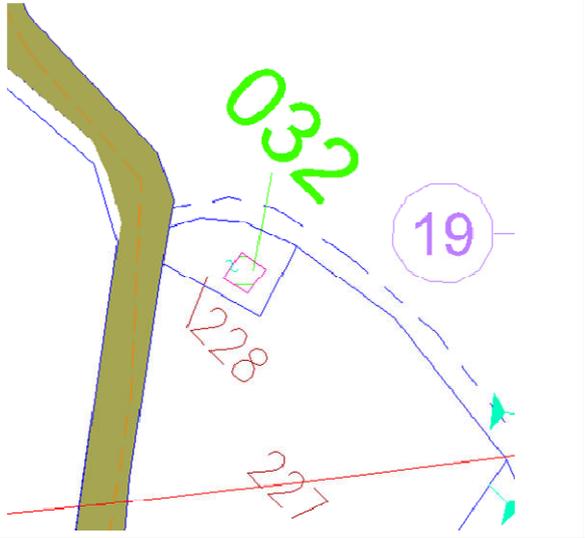COMUNE	VERDUNO	N. ORDINE EDIFICIO	00032
INDIRIZZO	**		
UBICAZIONE	130m a sud dell'asse. Asse galleria. Progr. 2+850		
STRALCIO PLANIMETRICO		VISTA FACCIATA PRINCIPALE	
			
DATA RILIEVO	Inizio: 24/08/2012	Fine: 24/08/2012	
PRESENTI AL RILIEVO			
<input checked="" type="checkbox"/> Rilevatore <input type="checkbox"/> Proprietario <input type="checkbox"/> Amministratore <input type="checkbox"/> Inquilino <input type="checkbox"/> Portinaio <input type="checkbox"/> Altro		Rilevatori: Ing. Luca Tranchero, Ing. Edoardo Turco Proprietario (referente): ENEL	
PROPRIETA'	PRIVATO <input type="checkbox"/> VARI <input type="checkbox"/> SOCIETA' <input checked="" type="checkbox"/> ENTE <input type="checkbox"/>		
NOME/RAGIONE SOCIALE: INDIRIZZO: Note:	Vedi visure catastali allegate		
<i>N.B.: In caso di più privati si allega elenco a parte</i>			
DATI di: AMMINISTRATORE <input type="checkbox"/> REFERENTE <input type="checkbox"/> LEGALE RAPPRESENTANTE <input type="checkbox"/>			
NOME/RAGIONE SOCIALE: INDIRIZZO: Note:	ENEL Distribuzione Spa		
VINCOLI	SI <input type="checkbox"/> NO <input checked="" type="checkbox"/>	Tipo:	Note:
DATI CATASTALI	Vedere documentazione allegata: SI <input checked="" type="checkbox"/> NO <input type="checkbox"/>		
DATI GENERALI			
DESCRIZIONE SINTETICA DEL FABBRICATO	Cabina di trasformazione		
ANNO DI COSTRUZIONE	1990	Reale <input type="checkbox"/>	Approssimato <input checked="" type="checkbox"/>
PIANO MANSARDE	SI <input type="checkbox"/> NO <input checked="" type="checkbox"/>	N. PIANI FUORI TERRA	**
N. PIANI INTERRATI	**	N. PIANI SEMINTERRATI	**

	Note: assenti	
TAMPONAMENTI	<input checked="" type="checkbox"/> Laterizio <input type="checkbox"/> Pietra <input type="checkbox"/> Non rilevabile	<input type="checkbox"/> Vetro <input type="checkbox"/> Legno <input type="checkbox"/> Altro:
	Note: **	
COPERTURA	<input checked="" type="checkbox"/> A terrazzo <input type="checkbox"/> Tegole coppi su struttura in legno <input type="checkbox"/> Tegole coppi su struttura in c.a.	<input type="checkbox"/> Struttura in acciaio <input type="checkbox"/> Shed in c.a. per capannoni <input type="checkbox"/> A volta per capannoni <input type="checkbox"/> Altro:
	Note: **	
RIVESTIMENTI	<input type="checkbox"/> Intonaco <input type="checkbox"/> Piastrelle <input type="checkbox"/> Misto	<input type="checkbox"/> Lastre pietra <input type="checkbox"/> Altro:
	Note: Assente	
FONDAZIONI		
STRUTTURA PORTANTE	<input checked="" type="checkbox"/> Dirette su plinti in c.a. <input type="checkbox"/> Dirette su travi in c.a. <input type="checkbox"/> Muro perimetrale in c.a. <input type="checkbox"/> Dirette su platea in c.a. <input type="checkbox"/> Dirette su plinti in muratura/pietra	<input type="checkbox"/> Dirette su travi in muratura/pietra <input type="checkbox"/> Indirette su pali in legno <input type="checkbox"/> Indirette su pali in c.a. <input type="checkbox"/> Indirette a pozzo <input type="checkbox"/> Non rilevabile
	Spessore muri portanti: ** Note: **	
FONTE INFORMAZIONI	<input type="checkbox"/> Disegno di progetto <input checked="" type="checkbox"/> Stima <input type="checkbox"/> Informazione diretta (costruttore) <input type="checkbox"/> Informazione indiretta (proprietario, amministratore, inquilini...)	
STATO DI CONSISTENZA		
PROGETTI DI: RISTRUTTURAZIONE <input type="checkbox"/> AMPLIAMENTO <input type="checkbox"/> CONSOLIDAZIONE <input type="checkbox"/>		
SI <input type="checkbox"/> NO <input checked="" type="checkbox"/> non si ha conoscenza <input type="checkbox"/>		
<input type="checkbox"/> Realizzato nel: <input type="checkbox"/> In corso <input type="checkbox"/> In progetto <input type="checkbox"/> Progetto in approvazione	<input type="checkbox"/> Riduzione struttura portante <input type="checkbox"/> Consolidamento struttura <input type="checkbox"/> Consolidamento fondazioni <input type="checkbox"/> Ristrutturazione facciata <input type="checkbox"/> Altro:	
Note: **		
EVENTUALI PERIZIE STATICHE: SI <input type="checkbox"/> NO <input checked="" type="checkbox"/> non si ha conoscenza <input type="checkbox"/>		
Documenti di riferimento: Descrizione:		
RIVESTIMENTI		
STATO DI CONSERVAZIONE	Buono <input checked="" type="checkbox"/> Ragionevole <input type="checkbox"/> Cattivo <input type="checkbox"/>	
ANOMALIE	<input type="checkbox"/> Umidità <input type="checkbox"/> Alterazione del calcestruzzo <input type="checkbox"/> Pittura in cattivo stato	<input type="checkbox"/> Piastrellatura fessurata <input type="checkbox"/> Piastrellatura con parti mancanti <input type="checkbox"/> Altro
	Note: **	
STRUTTURE PORTANTI E TAMPONAMENTI		
STATO DI CONSERVAZIONE	Buono <input checked="" type="checkbox"/> Ragionevole <input type="checkbox"/> Cattivo <input type="checkbox"/>	

ANOMALIE	<input type="checkbox"/> Fessurazione diffusa <input type="checkbox"/> Famiglia di fessure principali <input type="checkbox"/> Alcune fessure <input type="checkbox"/> Fessura singola <input type="checkbox"/> Microfessure <input type="checkbox"/> Non rilevabili	<input type="checkbox"/> Crepe diffuse <input type="checkbox"/> Famiglia di crepe principali <input type="checkbox"/> Alcune crepe <input type="checkbox"/> Crepa singola <input type="checkbox"/> C.a. degradato <input type="checkbox"/> Altro:
	Note: **	
CAUSA	<input type="checkbox"/> Non evidenziabile <input type="checkbox"/> Senza causa apparente <input type="checkbox"/> Ritiro <input type="checkbox"/> Variazioni termiche <input type="checkbox"/> Giunto di dilatazione	<input type="checkbox"/> Cedimento generale fondazione <input type="checkbox"/> Cedimento di un pilastro <input type="checkbox"/> Coesistenza str. di diversa natura <input type="checkbox"/> Altro:
	Note: **	
MONITORAGGIO IN ATTO	SI <input type="checkbox"/> NO <input checked="" type="checkbox"/> Non rilevabile <input type="checkbox"/>	Tipo:

DOCUMENTAZIONE FOTOGRAFICA



Vista di insieme cabina ENEL



Particolare targhetta identificativa della cabina

DOCUMENTAZIONE GRAFICA

**

DOCUMENTAZIONE AMMINISTRATIVA

**

Visura per immobile

Situazione degli atti informatizzati al 09/08/2012

Dati della richiesta	Comune di VERDUNO (Codice: L758)
	Provincia di CUNEO
Catasto Fabbricati	Foglio: 4 Particella: 228

Unità immobiliare

N.	DATI IDENTIFICATIVI				DATI DI CLASSAMENTO							DATI DERIVANTI DA		
	Sezione Urbana	Foglio	Particella	Sub	Zona Cens.	Micro Zona	Categoria	Classe	Consistenza		Rendita			
1		4	228				D/1					Euro 37,18	VARIAZIONE TOPONOMASTICA del 03/02/2011 n . 16916 .1/2011 in atti dal 03/02/2011 (protocollo n . CN0054771) VARIAZIONE DI TOPONOMASTICA RICHIESTA DAL COMUNE	
Indirizzo					CASCINA MONTEMIGLIETTO piano: T;									
Notifica					-			Partita		-		Mod.58		57482

INTESTATO

N.	DATI ANAGRAFICI	CODICE FISCALE	DIRITTI E ONERI REALI
1	SPA ENEL con sede in ROMA	00811720580*	(1) Proprieta`
DATI DERIVANTI DA		COSTITUZIONE del 15/03/1995 n. 532.1/1995 in atti dal 28/05/1998	

 Rilasciata da: **Servizio Telematico**

SCHEDA 33

COMUNE	VERDUNO	N. ORDINE EDIFICIO	00033
INDIRIZZO	**		
UBICAZIONE	110m a nord dell'asse. Progr. 3+080		
STRALCIO PLANIMETRICO		VISTA FACCIATA PRINCIPALE	
			
DATA RILIEVO	Inizio: 24/08/2012	Fine: 24/08/2012	
PRESENTI AL RILIEVO			
<input checked="" type="checkbox"/> Rilevatore <input type="checkbox"/> Proprietario <input type="checkbox"/> Amministratore <input type="checkbox"/> Inquilino <input type="checkbox"/> Portinaio <input type="checkbox"/> Altro		Rilevatori: Ing. Luca Tranchero, Ing. Edoardo Turco	
PROPRIETA'	PRIVATO <input checked="" type="checkbox"/> VARI <input type="checkbox"/> SOCIETA' <input type="checkbox"/> ENTE <input type="checkbox"/>		
NOME/RAGIONE SOCIALE: INDIRIZZO: Note:	Vedi visure catastali allegate		
<i>N.B.: In caso di più privati si allega elenco a parte</i>			
DATI di:	AMMINISTRATORE <input type="checkbox"/> REFERENTE <input type="checkbox"/> LEGALE RAPPRESENTANTE <input type="checkbox"/>		
NOME/RAGIONE SOCIALE: INDIRIZZO: Note:			
VINCOLI	SI <input type="checkbox"/> NO <input checked="" type="checkbox"/>	Tipo:	Note:
DATI CATASTALI	Vedere documentazione allegata: SI <input checked="" type="checkbox"/> NO <input type="checkbox"/>		
DATI GENERALI			
DESCRIZIONE SINTETICA DEL FABBRICATO	Villa uni-famigliare		
ANNO DI COSTRUZIONE	1970	Reale <input type="checkbox"/>	Approssimato <input checked="" type="checkbox"/>
PIANO MANSARDE	SI <input type="checkbox"/> NO <input checked="" type="checkbox"/>	N. PIANI FUORI TERRA	1 + sottotetto
N. PIANI INTERRATI	0	N. PIANI SEMINTERRATI	0
N. ALLOGGI	1	N. ABITANTI	0
CANTINE	SI <input type="checkbox"/> NO <input checked="" type="checkbox"/>	N° livelli:	N° unità:
GARAGE	SI <input checked="" type="checkbox"/> NO <input type="checkbox"/>	N° livelli:	N° unità:
NOTE	Garage a piano terra		

DESTINAZIONE D'USO		
TIPO	N. UNITA'	PIANO
<input checked="" type="checkbox"/> Civile abitazione <input type="checkbox"/> Attività commerciale <input type="checkbox"/> Edificio pubblico adibito ad uffici <input type="checkbox"/> Uffici privati/studi <input type="checkbox"/> Insediamento industriale <input type="checkbox"/> Edificio di culto <input type="checkbox"/> Ospedale/clinica <input type="checkbox"/> Parcheggio sotterraneo <input type="checkbox"/> Magazzino <input type="checkbox"/> Altro:	**	**
DENOMINAZIONE ATTIVITA'	STRUM. SENSIBILI	DESCRIZIONE
**	SI <input type="checkbox"/> NO <input checked="" type="checkbox"/>	**
**	SI <input type="checkbox"/> NO <input checked="" type="checkbox"/>	**
**	SI <input type="checkbox"/> NO <input checked="" type="checkbox"/>	**
INDIVIDUAZIONE DELLE CRITICITA'		
NON CORRISPONDENZA DATI	<input type="checkbox"/> Planimetrie <input type="checkbox"/> Numeri civici <input type="checkbox"/> Altro	
ALLACCI FOGNARI EDIFICI	Allacciamento alla fognatura pubblica: Data presente nella documentazione disponibile: Corrispondenza tra dato rilevato e documentazione disponibile: NOTE: **	SI <input type="checkbox"/> NO <input checked="" type="checkbox"/> SI <input type="checkbox"/> NO <input checked="" type="checkbox"/> SI <input type="checkbox"/> NO <input checked="" type="checkbox"/>
ATTIVITA' COMMERCIALE O INDUSTRIALE (con cui ci sia interferenza)	Denominazione: ** Descrizione: ** Allacciamento alla fognatura pubblica: ** N. accessi carrai: ** Accessi secondari: SI <input type="checkbox"/> NO <input type="checkbox"/> Tipologia di traffico commerciale: **	
N. accessi pedonali: **		
INFORMAZIONI COMPLEMENTARI		
POZZI	SI <input type="checkbox"/> NO <input checked="" type="checkbox"/> Non rilevabili <input type="checkbox"/>	GALLERIE O VUOTI
Profondità presunta [m]: Diametro [m]: In funzione: SI <input type="checkbox"/> NO <input type="checkbox"/> Non rilevabile <input type="checkbox"/> Note: **	Profondità presunta [m]: Sezione [m]: In funzione: SI <input type="checkbox"/> NO <input type="checkbox"/> Non rilevabile <input type="checkbox"/> Note: **	SI <input type="checkbox"/> NO <input checked="" type="checkbox"/> Non rilevabili <input type="checkbox"/>

CARATTERISTICHE STRUTTURALI E FINITURE		
STRUTTURA PORTANTE	<input type="checkbox"/> Muratura portante non armata <input checked="" type="checkbox"/> Cemento armato <input type="checkbox"/> Acciaio <input type="checkbox"/> Non rilevabile	<input type="checkbox"/> Muratura portante armata <input type="checkbox"/> Cemento armato e muratura <input type="checkbox"/> Cemento armato e acciaio <input type="checkbox"/> Altro: legno
	Spessore muri portanti: ** Note:	
SOLAI	<input type="checkbox"/> Cemento armato <input checked="" type="checkbox"/> Latero-cemento <input type="checkbox"/> Non rilevabile	<input type="checkbox"/> Laterizi <input type="checkbox"/> Legno <input type="checkbox"/> Altro:
	Note:	
TAMPONAMENTI	<input checked="" type="checkbox"/> Laterizio <input type="checkbox"/> Pietra <input type="checkbox"/> Non rilevabile	<input type="checkbox"/> Vetro <input type="checkbox"/> Legno <input type="checkbox"/> Altro:


	Note: **		
COPERTURA	<input type="checkbox"/> A terrazzo <input checked="" type="checkbox"/> Tegole coppi su struttura in legno <input type="checkbox"/> Tegole coppi su struttura in c.a.	<input type="checkbox"/> Struttura in acciaio <input type="checkbox"/> Shed in c.a. per capannoni <input type="checkbox"/> A volta per capannoni <input type="checkbox"/> Altro:	
	Note: **		
RIVESTIMENTI	<input checked="" type="checkbox"/> Intonaco <input type="checkbox"/> Piastrelle <input type="checkbox"/> Misto	<input type="checkbox"/> Lastre pietra <input type="checkbox"/> Altro:	
	Note: **		
FONDAZIONI			
STRUTTURA PORTANTE	<input checked="" type="checkbox"/> Dirette su plinti in c.a. <input type="checkbox"/> Dirette su travi in c.a. <input type="checkbox"/> Muro perimetrale in c.a. <input type="checkbox"/> Dirette su platea in c.a. <input type="checkbox"/> Dirette su plinti in muratura/pietra	<input type="checkbox"/> Dirette su travi in muratura/pietra <input type="checkbox"/> Indirette su pali in legno <input type="checkbox"/> Indirette su pali in c.a. <input type="checkbox"/> Indirette a pozzo <input type="checkbox"/> Non rilevabile	
	Spessore muri portanti: ** Note: **		
FONTE INFORMAZIONI	<input type="checkbox"/> Disegno di progetto <input checked="" type="checkbox"/> Stima <input type="checkbox"/> Informazione diretta (costruttore) <input type="checkbox"/> Informazione indiretta (proprietario, amministratore, inquilini...)		
STATO DI CONSISTENZA			
PROGETTI DI: RISTRUTTURAZIONE <input type="checkbox"/> AMPLIAMENTO <input type="checkbox"/> CONSOLIDAZIONE <input type="checkbox"/>			
SI <input type="checkbox"/> NO <input checked="" type="checkbox"/> non si ha conoscenza <input type="checkbox"/>			
<input type="checkbox"/> Realizzato nel: <input type="checkbox"/> In corso <input type="checkbox"/> In progetto <input type="checkbox"/> Progetto in approvazione	<input type="checkbox"/> Riduzione struttura portante <input type="checkbox"/> Consolidamento struttura <input type="checkbox"/> Consolidamento fondazioni <input type="checkbox"/> Ristrutturazione facciata <input type="checkbox"/> Altro:		
Note: **			
EVENTUALI PERIZIE STATICHE: SI <input type="checkbox"/> NO <input checked="" type="checkbox"/> non si ha conoscenza <input type="checkbox"/>			
Documenti di riferimento: Descrizione:			
RIVESTIMENTI			
STATO DI CONSERVAZIONE	Buono <input checked="" type="checkbox"/>	Ragionevole <input type="checkbox"/>	Cattivo <input type="checkbox"/>
ANOMALIE	<input type="checkbox"/> Umidità <input type="checkbox"/> Alterazione del calcestruzzo <input type="checkbox"/> Pittura in cattivo stato	<input type="checkbox"/> Piastrellatura fessurata <input type="checkbox"/> Piastrellatura con parti mancanti <input type="checkbox"/> Altro:	
	Note: **		
STRUTTURE PORTANTI E TAMPONAMENTI			
STATO DI CONSERVAZIONE	Buono <input checked="" type="checkbox"/>	Ragionevole <input type="checkbox"/>	Cattivo <input type="checkbox"/>
ANOMALIE	<input type="checkbox"/> Fessurazione diffusa <input type="checkbox"/> Famiglia di fessure principali <input type="checkbox"/> Alcune fessure <input type="checkbox"/> Fessura singola <input type="checkbox"/> Microfessure <input type="checkbox"/> Non rilevabili	<input type="checkbox"/> Crepe diffuse <input type="checkbox"/> Famiglia di crepe principali <input type="checkbox"/> Alcune crepe <input type="checkbox"/> Crepa singola <input type="checkbox"/> C.a. degradato <input type="checkbox"/> Altro:	

	Note: **		
CAUSA	<input type="checkbox"/> Non evidenziabile <input type="checkbox"/> Senza causa apparente <input type="checkbox"/> Ritiro <input type="checkbox"/> Variazioni termiche <input type="checkbox"/> Giunto di dilatazione		<input type="checkbox"/> Cedimento generale fondazione <input type="checkbox"/> Cedimento di un pilastro <input type="checkbox"/> Coesistenza str. di diversa natura <input type="checkbox"/> Altro:
	Note: **		
MONITORAGGIO IN ATTO	SI <input type="checkbox"/>	NO <input checked="" type="checkbox"/>	Non rilevabile <input type="checkbox"/>
			Tipo:

DOCUMENTAZIONE FOTOGRAFICA



Vista di insieme

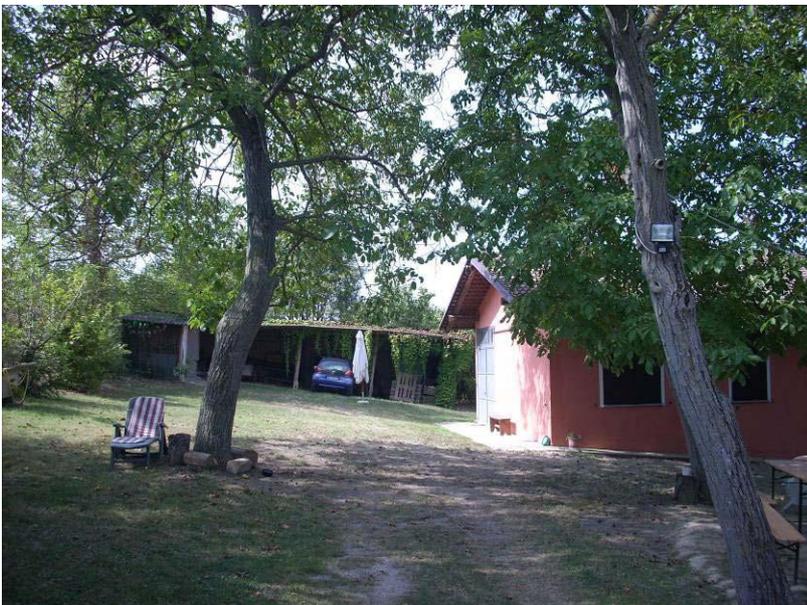

Vista cortile

DOCUMENTAZIONE GRAFICA

**

DOCUMENTAZIONE AMMINISTRATIVA

**

Visura per immobile

Situazione degli atti informatizzati al 09/08/2012

Dati della richiesta	Comune di VERDUNO (Codice: L758)
	Provincia di CUNEO
Catasto Fabbricati	Foglio: 5 Particella: 163

Unità immobiliare


N.	DATI IDENTIFICATIVI				DATI DI CLASSAMENTO						Rendita	DATI DERIVANTI DA
	Sezione Urbana	Foglio	Particella	Sub	Zona Cens.	Micro Zona	Categoria	Classe	Consistenza			
1		5	163				C/2	2	76 m ²		Euro 113,83	VARIAZIONE TOPONOMASTICA del 03/02/2011 n . 16921 .1/2011 in atti dal 03/02/2011 (protocollo n . CN0054776) VARIAZIONE DI TOPONOMASTICA RICHIESTA DAL COMUNE
Indirizzo		CASCINA MONTEMIGLIETTO piano: T;										
Notifica		in corso con prot. CN0104707/2004 del 16/04/2004				Partita		-		Mod.58		-

INTESTATI

N.	DATI ANAGRAFICI	CODICE FISCALE	DIRITTI E ONERI REALI
1	BRUSSINO Angelo nato a CHERASCO il 21/06/1956	BRSNGL56H21C599V*	(1) Proprieta' per 1/2
2	BRUSSINO Daniela nata a CHERASCO il 16/03/1964	BRSDNL64C56C599W*	(1) Proprieta' per 1/2
3	CARENA Anna nata a CANDIOLO il 19/02/1933	CRNNA33B59B592J*	(8) Usufrutto per 1/1
DATI DERIVANTI DA		TESTAMENTO OLOGRAFO del 04/11/1997 Voltura n . 5454 .1/1998 in atti dal 06/12/2002 (protocollo n . 436183) Repertorio n . : 36080 Rogante: MANERA CARLO Sede: BRA Registrazione: UR Sede: BRA n: 53 del 19/02/1998 SUCC . TESTATA DI BRUSSINO BERNARDINO	

Rilasciata da: **Servizio Telematico**

SCHEDA 34

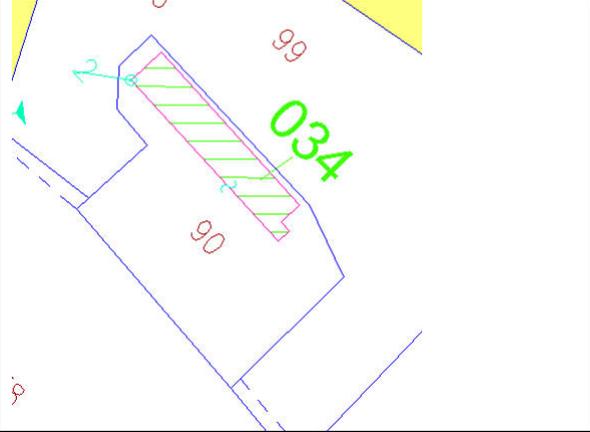COMUNE	VERDUNO	N. ORDINE EDIFICIO	00034
INDIRIZZO	Cascina Montemigletto		
UBICAZIONE	65m a nord dell'asse. Progr. 3+180		
STRALCIO PLANIMETRICO		VISTA FACCIATA PRINCIPALE	
			
DATA RILIEVO	Inizio: 24/08/2012	Fine: 24/08/2012	
PRESENTI AL RILIEVO			
<input checked="" type="checkbox"/> Rilevatore <input checked="" type="checkbox"/> Proprietario <input type="checkbox"/> Amministratore <input type="checkbox"/> Inquilino <input type="checkbox"/> Portinaio <input type="checkbox"/> Altro		Rilevatori: Ing. Luca Tranchero, Ing. Edoardo Turco Proprietario: LESINA Mario (cell. 333/3027090)	
PROPRIETA'	PRIVATO <input checked="" type="checkbox"/> VARI <input type="checkbox"/> SOCIETA' <input type="checkbox"/> ENTE <input type="checkbox"/>		
NOME/RAGIONE SOCIALE: INDIRIZZO: Note:	Vedi visure catastali allegate		
<i>N.B.: In caso di più privati si allega elenco a parte</i>			
DATI di:	AMMINISTRATORE <input type="checkbox"/> REFERENTE <input type="checkbox"/> LEGALE RAPPRESENTANTE <input type="checkbox"/>		
NOME/RAGIONE SOCIALE: INDIRIZZO: Note:			
VINCOLI	SI <input type="checkbox"/> NO <input checked="" type="checkbox"/>	Tipo:	Note:
DATI CATASTALI	Vedere documentazione allegata: SI <input checked="" type="checkbox"/> NO <input type="checkbox"/>		
DATI GENERALI			
DESCRIZIONE SINTETICA DEL FABBRICATO	Cascina costituita da un corpo principale risalente al 1880 soggetto ad ampliamenti e modifiche fino al 2000.		
ANNO DI COSTRUZIONE	1880	Reale <input checked="" type="checkbox"/>	Approssimato <input type="checkbox"/>
PIANO MANSARDE	SI <input type="checkbox"/> NO <input checked="" type="checkbox"/>	N. PIANI FUORI TERRA	2
N. PIANI INTERRATI	0	N. PIANI SEMINTERRATI	0
N. ALLOGGI	2	N. ABITANTI	0
CANTINE	SI <input type="checkbox"/> NO <input checked="" type="checkbox"/>	N° livelli:	N° unità:
GARAGE	SI <input type="checkbox"/> NO <input checked="" type="checkbox"/>	N° livelli:	N° unità:

	Note: **	
COPERTURA	<input type="checkbox"/> A terrazzo <input checked="" type="checkbox"/> Tegole coppi su struttura in legno <input type="checkbox"/> Tegole coppi su struttura in c.a.	<input type="checkbox"/> Struttura in acciaio <input type="checkbox"/> Shed in c.a. per capannoni <input type="checkbox"/> A volta per capannoni <input type="checkbox"/> Altro:
	Note: **	
RIVESTIMENTI	<input checked="" type="checkbox"/> Intonaco <input type="checkbox"/> Piastrelle <input type="checkbox"/> Misto	<input type="checkbox"/> Lastre pietra <input type="checkbox"/> Altro:
	Note: **	
FONDAZIONI		
STRUTTURA PORTANTE	<input type="checkbox"/> Dirette su plinti in c.a. <input type="checkbox"/> Dirette su travi in c.a. <input type="checkbox"/> Muro perimetrale in c.a. <input type="checkbox"/> Dirette su platea in c.a. <input checked="" type="checkbox"/> Dirette su plinti in muratura/pietra	<input type="checkbox"/> Dirette su travi in muratura/pietra <input type="checkbox"/> Indirette su pali in legno <input type="checkbox"/> Indirette su pali in c.a. <input type="checkbox"/> Indirette a pozzo <input type="checkbox"/> Non rilevabile
	Spessore muri portanti: ** Note: **	
FONTE INFORMAZIONI	<input type="checkbox"/> Disegno di progetto <input type="checkbox"/> Stima <input type="checkbox"/> Informazione diretta (costruttore) <input checked="" type="checkbox"/> Informazione indiretta (proprietario, amministratore, inquilini...)	
STATO DI CONSISTENZA		
PROGETTI DI: RISTRUTTURAZIONE <input type="checkbox"/> AMPLIAMENTO <input type="checkbox"/> CONSOLIDAZIONE <input type="checkbox"/>		
SI <input type="checkbox"/> NO <input checked="" type="checkbox"/> non si ha conoscenza <input type="checkbox"/>		
<input type="checkbox"/> Realizzato nel: <input type="checkbox"/> In corso <input type="checkbox"/> In progetto <input type="checkbox"/> Progetto in approvazione	<input type="checkbox"/> Riduzione struttura portante <input type="checkbox"/> Consolidamento struttura <input type="checkbox"/> Consolidamento fondazioni <input type="checkbox"/> Ristrutturazione facciata <input type="checkbox"/> Altro:	
Note: **		
EVENTUALI PERIZIE STATICHE: SI <input checked="" type="checkbox"/> NO <input type="checkbox"/> non si ha conoscenza <input type="checkbox"/>		
Documenti di riferimento: Perizia geologica redatta dal geol. BELLONI e già inoltrata a AT-CN nelle more della chiusura della Conferenza dei Servizi Descrizione: **		
RIVESTIMENTI		
STATO DI CONSERVAZIONE	Buono <input type="checkbox"/> Ragionevole <input type="checkbox"/> Cattivo <input checked="" type="checkbox"/>	
ANOMALIE	<input type="checkbox"/> Umidità <input type="checkbox"/> Alterazione del calcestruzzo <input checked="" type="checkbox"/> Pittura in cattivo stato	<input type="checkbox"/> Piastrellatura fessurata <input type="checkbox"/> Piastrellatura con parti mancanti <input type="checkbox"/> Altro
	Note: **	
STRUTTURE PORTANTI E TAMPONAMENTI		
STATO DI CONSERVAZIONE	Buono <input type="checkbox"/> Ragionevole <input type="checkbox"/> Cattivo <input checked="" type="checkbox"/>	
ANOMALIE	<input type="checkbox"/> Fessurazione diffusa <input type="checkbox"/> Famiglia di fessure principali <input type="checkbox"/> Alcune fessure <input type="checkbox"/> Fessura singola	<input checked="" type="checkbox"/> Crepe diffuse <input type="checkbox"/> Famiglia di crepe principali <input type="checkbox"/> Alcune crepe <input type="checkbox"/> Crepa singola

	<input type="checkbox"/> Microfessure <input type="checkbox"/> Non rilevabili	<input type="checkbox"/> C.a. degradato <input type="checkbox"/> Altro:
	Note: **	
CAUSA	<input type="checkbox"/> Non evidenziabile <input type="checkbox"/> Senza causa apparente <input type="checkbox"/> Ritiro <input type="checkbox"/> Variazioni termiche <input checked="" type="checkbox"/> Giunto di dilatazione	<input type="checkbox"/> Cedimento generale fondazione <input type="checkbox"/> Cedimento di un pilastro <input checked="" type="checkbox"/> Coesistenza str. di diversa natura <input checked="" type="checkbox"/> Altro: cedimento parziale delle fondazioni
	Note: **	
MONITORAGGIO IN ATTO	SI <input type="checkbox"/> NO <input checked="" type="checkbox"/> Non rilevabile <input type="checkbox"/>	Tipo:

DOCUMENTAZIONE FOTOGRAFICA



Particolare ampliamento



Particolare rivestimento ammalorato



Particolare crepe edificio principale



Particolare crepe edificio principale



Particolare crepe edificio principale



Particolare fessura muro contro terra di recente costruzione



DOCUMENTAZIONE GRAFICA

**

DOCUMENTAZIONE AMMINISTRATIVA

**

Visura per immobile

Situazione degli atti informatizzati al 09/08/2012

Dati della richiesta	Comune di VERDUNO (Codice: L758)
	Provincia di CUNEO
Catasto Fabbricati	Foglio: 5 Particella: 90

Unità immobiliare


N.	DATI IDENTIFICATIVI				DATI DI CLASSAMENTO						DATI DERIVANTI DA
	Sezione Urbana	Foglio	Particella	Sub	Zona Cens.	Micro Zona	Categoria	Classe	Consistenza	Rendita	
1		5	90				A/3	2	9,5 vani	Euro 210,97	VARIAZIONE TOPONOMASTICA del 03/02/2011 n . 16918 .1/2011 in atti dal 03/02/2011 (protocollo n . CN0054773) VARIAZIONE DI TOPONOMASTICA RICHIESTA DAL COMUNE
Indirizzo		CASCINA MONTEMIGLIETTO n. 1 piano: T1;									
Notifica		-		Partita		-		Mod.58		500000	

INTESTATO

N.	DATI ANAGRAFICI	CODICE FISCALE	DIRITTI E ONERI REALI
1	LESINA Mario nato a LEVICE il 18/09/1958	LSNMRA58P18E564I*	(1) Proprieta` per 1000/1000
DATI DERIVANTI DA		COSTITUZIONE del 13/12/1993 n. B00216/1993 in atti dal 13/12/1993	

 Rilasciata da: **Servizio Telematico**

SCHEDA 35

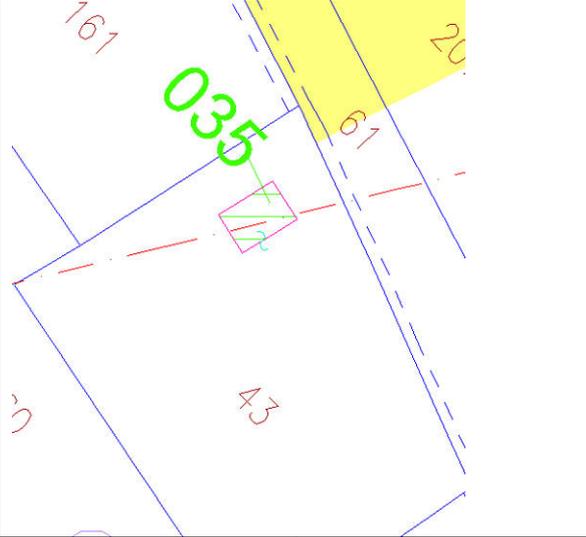COMUNE	VERDUNO	N. ORDINE EDIFICIO	00035
INDIRIZZO	**		
UBICAZIONE	150 a sud dell'asse. Progr. 3+200		
STRALCIO PLANIMETRICO		VISTA FACCIATA PRINCIPALE	
			
DATA RILIEVO	Inizio: 24/08/2012	Fine: 24/08/2012	
PRESENTI AL RILIEVO			
<input checked="" type="checkbox"/> Rilevatore <input type="checkbox"/> Proprietario <input type="checkbox"/> Amministratore <input type="checkbox"/> Inquilino <input type="checkbox"/> Portinaio <input type="checkbox"/> Altro		Rilevatori: Ing. Luca Tranchero, Ing. Edoardo Turco	
PROPRIETA'	PRIVATO <input checked="" type="checkbox"/> VARI <input type="checkbox"/> SOCIETA' <input type="checkbox"/> ENTE <input type="checkbox"/>		
NOME/RAGIONE SOCIALE: INDIRIZZO: Note:	Vedi visure catastali allegate		
<i>N.B.: In caso di più privati si allega elenco a parte</i>			
DATI di: AMMINISTRATORE <input type="checkbox"/> REFERENTE <input type="checkbox"/> LEGALE RAPPRESENTANTE <input type="checkbox"/>			
NOME/RAGIONE SOCIALE: INDIRIZZO: Note:			
VINCOLI	SI <input type="checkbox"/> NO <input checked="" type="checkbox"/>	Tipo:	Note:
DATI CATASTALI	Vedere documentazione allegata: SI <input checked="" type="checkbox"/> NO <input type="checkbox"/>		
DATI GENERALI			
DESCRIZIONE SINTETICA DEL FABBRICATO	Magazzino		
ANNO DI COSTRUZIONE	1960	Reale <input checked="" type="checkbox"/>	Approssimato <input type="checkbox"/>
PIANO MANSARDE	SI <input type="checkbox"/> NO <input checked="" type="checkbox"/>	N. PIANI FUORI TERRA	1
N. PIANI INTERRATI	0	N. PIANI SEMINTERRATI	0

	Note:		
TAMPONAMENTI	<input checked="" type="checkbox"/> Laterizio <input type="checkbox"/> Pietra <input type="checkbox"/> Non rilevabile	<input type="checkbox"/> Vetro <input type="checkbox"/> Legno <input type="checkbox"/> Altro:	
	Note: **		
COPERTURA	<input type="checkbox"/> A terrazzo <input checked="" type="checkbox"/> Tegole coppi su struttura in legno <input type="checkbox"/> Tegole coppi su struttura in c.a.	<input type="checkbox"/> Struttura in acciaio <input type="checkbox"/> Shed in c.a. per capannoni <input type="checkbox"/> A volta per capannoni <input type="checkbox"/> Altro:	
	Note: **		
RIVESTIMENTI	<input checked="" type="checkbox"/> Intonaco <input type="checkbox"/> Piastrelle <input type="checkbox"/> Misto	<input type="checkbox"/> Lastre pietra <input type="checkbox"/> Altro:	
	Note: **		
FONDAZIONI			
STRUTTURA PORTANTE	<input checked="" type="checkbox"/> Dirette su plinti in c.a. <input type="checkbox"/> Dirette su travi in c.a. <input type="checkbox"/> Muro perimetrale in c.a. <input type="checkbox"/> Dirette su platea in c.a. <input type="checkbox"/> Dirette su plinti in muratura/pietra	<input type="checkbox"/> Dirette su travi in muratura/pietra <input type="checkbox"/> Indirette su pali in legno <input type="checkbox"/> Indirette su pali in c.a. <input type="checkbox"/> Indirette a pozzo <input type="checkbox"/> Non rilevabile	
	Spessore muri portanti: ** Note: **		
FONTE INFORMAZIONI	<input type="checkbox"/> Disegno di progetto <input checked="" type="checkbox"/> Stima <input type="checkbox"/> Informazione diretta (costruttore) <input type="checkbox"/> Informazione indiretta (proprietario, amministratore, inquilini...)		
STATO DI CONSISTENZA			
PROGETTI DI: RISTRUTTURAZIONE <input type="checkbox"/> AMPLIAMENTO <input type="checkbox"/> CONSOLIDAZIONE <input type="checkbox"/>			
SI <input type="checkbox"/> NO <input checked="" type="checkbox"/> non si ha conoscenza <input type="checkbox"/>			
<input type="checkbox"/> Realizzato nel: <input type="checkbox"/> In corso <input type="checkbox"/> In progetto <input type="checkbox"/> Progetto in approvazione	<input type="checkbox"/> Riduzione struttura portante <input type="checkbox"/> Consolidamento struttura <input type="checkbox"/> Consolidamento fondazioni <input type="checkbox"/> Ristrutturazione facciata <input type="checkbox"/> Altro:		
Note: **			
EVENTUALI PERIZIE STATICHE: SI <input type="checkbox"/> NO <input checked="" type="checkbox"/> non si ha conoscenza <input type="checkbox"/>			
Documenti di riferimento: ** Descrizione: **			
RIVESTIMENTI			
STATO DI CONSERVAZIONE	Buono <input type="checkbox"/>	Ragionevole <input checked="" type="checkbox"/>	Cattivo <input type="checkbox"/>
ANOMALIE	<input type="checkbox"/> Umidità <input type="checkbox"/> Alterazione del calcestruzzo <input checked="" type="checkbox"/> Pittura in cattivo stato	<input type="checkbox"/> Piastrellatura fessurata <input type="checkbox"/> Piastrellatura con parti mancanti <input type="checkbox"/> Altro	
	Note: **		
STRUTTURE PORTANTI E TAMPONAMENTI			
STATO DI CONSERVAZIONE	Buono <input type="checkbox"/>	Ragionevole <input checked="" type="checkbox"/>	Cattivo <input type="checkbox"/>

ANOMALIE	<input type="checkbox"/> Fessurazione diffusa <input type="checkbox"/> Famiglia di fessure principali <input type="checkbox"/> Alcune fessure <input type="checkbox"/> Fessura singola <input type="checkbox"/> Microfessure <input type="checkbox"/> Non rilevabili	<input type="checkbox"/> Crepe diffuse <input type="checkbox"/> Famiglia di crepe principali <input type="checkbox"/> Alcune crepe <input checked="" type="checkbox"/> Crepa singola <input type="checkbox"/> C.a. degradato <input type="checkbox"/> Altro:
	Note: **	
CAUSA	<input type="checkbox"/> Non evidenziabile <input type="checkbox"/> Senza causa apparente <input type="checkbox"/> Ritiro <input type="checkbox"/> Variazioni termiche <input type="checkbox"/> Giunto di dilatazione	<input type="checkbox"/> Cedimento generale fondazione <input type="checkbox"/> Cedimento di un pilastro <input type="checkbox"/> Coesistenza str. di diversa natura <input checked="" type="checkbox"/> Altro: cedimento parziale delle fondazioni
	Note: **	
MONITORAGGIO IN ATTO	SI <input type="checkbox"/> NO <input checked="" type="checkbox"/> Non rilevabile <input type="checkbox"/>	Tipo:

DOCUMENTAZIONE FOTOGRAFICA



Autorimessa esterna



Particolare crepa singola



Particolare raccolta acque piovane

DOCUMENTAZIONE GRAFICA

**

DOCUMENTAZIONE AMMINISTRATIVA

**

Visura per immobile

Situazione degli atti informatizzati al 09/08/2012

Dati della richiesta	Comune di VERDUNO (Codice: L758)
	Provincia di CUNEO
Catasto Fabbricati	Foglio: 4 Particella: 43

Unità immobiliare

N.	DATI IDENTIFICATIVI				DATI DI CLASSAMENTO						Rendita	DATI DERIVANTI DA
	Sezione Urbana	Foglio	Particella	Sub	Zona Cens.	Micro Zona	Categoria	Classe	Consistenza			
1		4	43				A/4	1	2,5 vani		Euro 32,28	VARIAZIONE TOPONOMASTICA del 03/02/2011 n . 16920 .1/2011 in atti dal 03/02/2011 (protocollo n . CN0054775) VARIAZIONE DI TOPONOMASTICA RICHIESTA DAL COMUNE
Indirizzo		CASCINA MONTEMIGLIETTO piano: T;										
Notifica	166578/2001						Partita	-		Mod.58	-	

INTESTATO

N.	DATI ANAGRAFICI	CODICE FISCALE	DIRITTI E ONERI REALI
1	OBERTO Giampiero nato a BRA il 25/09/1966	BRTGPR66P25B111U*	(1) Proprieta' per 1/1
DATI DERIVANTI DA		DENUNZIA (NEI PASSAGGI PER CAUSA DI MORTE) del 05/12/2002 n . 132750 .1/2003 in atti dal 25/08/2003 (protocollo n . 281067) Registrazione: UR Sede: BRA Volume: 655 n: 74 del 25/03/2003 SUCCESSIONE	

Rilasciata da: **Servizio Telematico**

SCHEDA 36

COMUNE	VERDUNO	N. ORDINE EDIFICIO	00036
INDIRIZZO	**		
UBICAZIONE	150m a nord dell'asse. Progr. 3+600		
STRALCIO PLANIMETRICO		VISTA FACCIATA PRINCIPALE	
			
DATA RILIEVO	Inizio: 24/08/2012	Fine: 24/08/2012	
PRESENTI AL RILIEVO	<input checked="" type="checkbox"/> Rilevatore <input type="checkbox"/> Proprietario <input type="checkbox"/> Amministratore <input type="checkbox"/> Inquilino <input type="checkbox"/> Portinaio <input type="checkbox"/> Altro		
	Rilevatori: Ing. Luca Tranchero, Ing. Edoardo Turco		
PROPRIETA'	PRIVATO <input type="checkbox"/> VARI <input type="checkbox"/> SOCIETA' <input checked="" type="checkbox"/> ENTE <input type="checkbox"/>		
NOME/RAGIONE SOCIALE: INDIRIZZO: Note:	Vedi visure catastali allegate		
<i>N.B.: In caso di più privati si allega elenco a parte</i>			
DATI di:	AMMINISTRATORE <input type="checkbox"/> REFERENTE <input type="checkbox"/> LEGALE RAPPRESENTANTE <input type="checkbox"/>		
NOME/RAGIONE SOCIALE: INDIRIZZO: Note:	METALGRANDA S.R.L.		
VINCOLI	SI <input type="checkbox"/> NO <input checked="" type="checkbox"/>	Tipo:	Note:
DATI CATASTALI	Vedere documentazione allegata: SI <input checked="" type="checkbox"/> NO <input type="checkbox"/>		
DATI GENERALI			
DESCRIZIONE SINTETICA DEL FABBRICATO	Capannone industriale in disuso		
ANNO DI COSTRUZIONE	1960	Reale <input checked="" type="checkbox"/>	Approssimato <input type="checkbox"/>
PIANO MANSARDE	SI <input type="checkbox"/> NO <input checked="" type="checkbox"/>	N. PIANI FUORI TERRA	2
N. PIANI INTERRATI	0	N. PIANI SEMINTERRATI	0
N. ALLOGGI	0	N. ABITANTI	0
CANTINE	SI <input type="checkbox"/> NO <input checked="" type="checkbox"/>	N° livelli:	N° unità:

	<input type="checkbox"/> Non rilevabile	<input type="checkbox"/> Altro:
	Note: **	
COPERTURA	<input type="checkbox"/> A terrazzo <input type="checkbox"/> Tegole coppi su struttura in legno <input type="checkbox"/> Tegole coppi su struttura in c.a.	<input type="checkbox"/> Struttura in acciaio <input checked="" type="checkbox"/> Shed in c.a. per capannoni <input type="checkbox"/> A volta per capannoni <input type="checkbox"/> Altro:
	Note: **	
RIVESTIMENTI	<input type="checkbox"/> Intonaco <input type="checkbox"/> Piastrelle <input type="checkbox"/> Misto	<input type="checkbox"/> Lastre pietra <input checked="" type="checkbox"/> Altro: lamiera
	Note: **	
FONDAZIONI		
STRUTTURA PORTANTE	<input checked="" type="checkbox"/> Dirette su plinti in c.a. <input type="checkbox"/> Dirette su travi in c.a. <input type="checkbox"/> Muro perimetrale in c.a. <input type="checkbox"/> Dirette su platea in c.a. <input type="checkbox"/> Dirette su plinti in muratura/pietra	<input type="checkbox"/> Dirette su travi in muratura/pietra <input type="checkbox"/> Indirette su pali in legno <input type="checkbox"/> Indirette su pali in c.a. <input type="checkbox"/> Indirette a pozzo <input type="checkbox"/> Non rilevabile
	Spessore muri portanti: ** Note: **	
FONTE INFORMAZIONI	<input type="checkbox"/> Disegno di progetto <input checked="" type="checkbox"/> Stima <input type="checkbox"/> Informazione diretta (costruttore) <input type="checkbox"/> Informazione indiretta (proprietario, amministratore, inquilini...)	
STATO DI CONSISTENZA		
PROGETTI DI: RISTRUTTURAZIONE <input type="checkbox"/> AMPLIAMENTO <input type="checkbox"/> CONSOLIDAZIONE <input type="checkbox"/>		
SI <input type="checkbox"/> NO <input type="checkbox"/> non si ha conoscenza <input checked="" type="checkbox"/>		
<input type="checkbox"/> Realizzato nel: <input type="checkbox"/> In corso <input type="checkbox"/> In progetto <input type="checkbox"/> Progetto in approvazione	<input type="checkbox"/> Riduzione struttura portante <input type="checkbox"/> Consolidamento struttura <input type="checkbox"/> Consolidamento fondazioni <input type="checkbox"/> Ristrutturazione facciata <input type="checkbox"/> Altro:	
Note: **		
EVENTUALI PERIZIE STATICHE: SI <input type="checkbox"/> NO <input type="checkbox"/> non si ha conoscenza <input checked="" type="checkbox"/>		
Documenti di riferimento: ** Descrizione: **		
RIVESTIMENTI		
STATO DI CONSERVAZIONE	Buono <input checked="" type="checkbox"/>	Ragionevole <input type="checkbox"/> Cattivo <input type="checkbox"/>
ANOMALIE	<input type="checkbox"/> Umidità <input type="checkbox"/> Alterazione del calcestruzzo <input type="checkbox"/> Pittura in cattivo stato	<input type="checkbox"/> Piastrellatura fessurata <input type="checkbox"/> Piastrellatura con parti mancanti <input type="checkbox"/> Altro
	Note: **	
STRUTTURE PORTANTI E TAMPONAMENTI		
STATO DI CONSERVAZIONE	Buono <input checked="" type="checkbox"/>	Ragionevole <input type="checkbox"/> Cattivo <input type="checkbox"/>
ANOMALIE	<input type="checkbox"/> Fessurazione diffusa <input type="checkbox"/> Famiglia di fessure principali <input type="checkbox"/> Alcune fessure <input type="checkbox"/> Fessura singola	<input type="checkbox"/> Crepe diffuse <input type="checkbox"/> Famiglia di crepe principali <input type="checkbox"/> Alcune crepe <input type="checkbox"/> Crepa singola

	<input type="checkbox"/> Microfessure <input type="checkbox"/> Non rilevabili	<input type="checkbox"/> C.a. degradato <input type="checkbox"/> Altro:
	Note: **	
CAUSA	<input type="checkbox"/> Non evidenziabile <input type="checkbox"/> Senza causa apparente <input type="checkbox"/> Ritiro <input type="checkbox"/> Variazioni termiche <input type="checkbox"/> Giunto di dilatazione	<input type="checkbox"/> Cedimento generale fondazione <input type="checkbox"/> Cedimento di un pilastro <input type="checkbox"/> Coesistenza str. di diversa natura <input type="checkbox"/> Altro:
	Note: **	
MONITORAGGIO IN ATTO	SI <input type="checkbox"/> NO <input checked="" type="checkbox"/> Non rilevabile <input type="checkbox"/>	Tipo:
DOCUMENTAZIONE FOTOGRAFICA		
		
Vista laterale		
DOCUMENTAZIONE GRAFICA		
**		
DOCUMENTAZIONE AMMINISTRATIVA		
**		

Visura per immobile

Situazione degli atti informatizzati al 09/08/2012

Dati della richiesta	Comune di VERDUNO (Codice: L758)
	Provincia di CUNEO
Catasto Fabbricati	Foglio: 5 Particella: 273

Unità immobiliare


N.	DATI IDENTIFICATIVI				DATI DI CLASSAMENTO							Rendita	DATI DERIVANTI DA
	Sezione Urbana	Foglio	Particella	Sub	Zona Cens.	Micro Zona	Categoria	Classe	Consistenza				
1		5	273				D/7				Euro 11.460,00	COSTITUZIONE del 28/03/2006 n . 1410 .1/2006 in atti dal 28/03/2006 (protocollo n . CN0072315) COSTITUZIONE	
Indirizzo		BORGATA MOLINO SNC piano: T-1;											
Annotazioni		Classamento e rendita validati (D.M. 701/94)											

INTESTATO

N.	DATI ANAGRAFICI	CODICE FISCALE	DIRITTI E ONERI REALI
1	METALGRANDA SRL con sede in ALBA	02054450040*	(1) Proprieta` per 1/1
DATI DERIVANTI DA		ISTRUMENTO (ATTO PUBBLICO) del 31/03/2006 Nota presentata con Modello Unico n . 2105 .1/2006 in atti dal 03/04/2006 Repertorio n .: 192099 Rogante: TOPPINO VINCENZO Sede: ALBA COMPRAVENDITA	

Rilasciata da: **Servizio Telematico**

SCHEDA 37

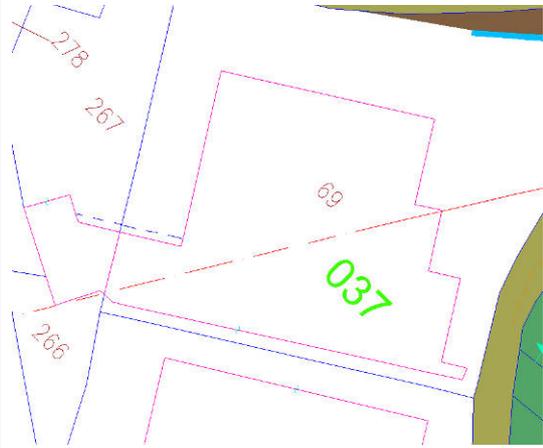COMUNE	VERDUNO	N. ORDINE EDIFICIO	00037
INDIRIZZO	**		
UBICAZIONE	100m a nord dell'asse. Progr. 3+600		
STRALCIO PLANIMETRICO		VISTA FACCIATA PRINCIPALE	
			
DATA RILIEVO	Inizio: 24/08/2012	Fine: 24/08/2012	
PRESENTI AL RILIEVO			
<input checked="" type="checkbox"/> Rilevatore <input type="checkbox"/> Proprietario <input type="checkbox"/> Amministratore <input type="checkbox"/> Inquilino <input type="checkbox"/> Portinaio <input type="checkbox"/> Altro		Rilevatori: Ing. Luca Tranchero, Ing. Edoardo Turco	
PROPRIETA'	PRIVATO <input type="checkbox"/> VARI <input type="checkbox"/> SOCIETA' <input checked="" type="checkbox"/> ENTE <input type="checkbox"/>		
NOME/RAGIONE SOCIALE: INDIRIZZO: Note:	Vedi visure catastali allegate		
<i>N.B.: In caso di più privati si allega elenco a parte</i>			
DATI di:	AMMINISTRATORE <input type="checkbox"/> REFERENTE <input type="checkbox"/> LEGALE RAPPRESENTANTE <input type="checkbox"/>		
NOME/RAGIONE SOCIALE: INDIRIZZO: Note:	METALGRANDA S.R.L.		
VINCOLI	SI <input type="checkbox"/> NO <input checked="" type="checkbox"/>	Tipo:	Note:
DATI CATASTALI	Vedere documentazione allegata: SI <input checked="" type="checkbox"/> NO <input type="checkbox"/>		
DATI GENERALI			
DESCRIZIONE SINTETICA DEL FABBRICATO	Capannone industriale		
ANNO DI COSTRUZIONE	1960	Reale <input checked="" type="checkbox"/>	Approssimato <input type="checkbox"/>
PIANO MANSARDE	SI <input type="checkbox"/> NO <input checked="" type="checkbox"/>	N. PIANI FUORI TERRA	2
N. PIANI INTERRATI	0	N. PIANI SEMINTERRATI	0
N. ALLOGGI	0	N. ABITANTI	0
CANTINE	SI <input type="checkbox"/> NO <input checked="" type="checkbox"/>	N° livelli:	N° unità:

GARAGE	SI <input type="checkbox"/> NO <input checked="" type="checkbox"/>	N° livelli:	N° unità:
NOTE	**		
DESTINAZIONE D'USO			
TIPO	N. UNITA'	PIANO	
<input type="checkbox"/> Civile abitazione <input checked="" type="checkbox"/> Attività commerciale <input type="checkbox"/> Edificio pubblico adibito ad uffici <input type="checkbox"/> Uffici privati/studi <input type="checkbox"/> Insediamento industriale <input type="checkbox"/> Edificio di culto <input type="checkbox"/> Ospedale/clinica <input type="checkbox"/> Parcheggio sotterraneo <input checked="" type="checkbox"/> Magazzino <input type="checkbox"/> Altro:	**	**	
DENOMINAZIONE ATTIVITA'	STRUM. SENSIBILI	DESCRIZIONE	
**	SI <input type="checkbox"/> NO <input checked="" type="checkbox"/>	**	
**	SI <input type="checkbox"/> NO <input checked="" type="checkbox"/>	**	
**	SI <input type="checkbox"/> NO <input checked="" type="checkbox"/>	**	
INDIVIDUAZIONE DELLE CRITICITA'			
NON CORRISPONDENZA DATI	<input type="checkbox"/> Planimetrie <input type="checkbox"/> Numeri civici <input type="checkbox"/> Altro		
ALLACCI FOGNARI EDIFICI	Allacciamento alla fognatura pubblica: Data presente nella documentazione disponibile: Corrispondenza tra dato rilevato e documentazione disponibile: NOTE:		SI <input checked="" type="checkbox"/> NO <input type="checkbox"/> SI <input type="checkbox"/> NO <input checked="" type="checkbox"/> SI <input type="checkbox"/> NO <input checked="" type="checkbox"/>
ATTIVITA' COMMERCIALE O INDUSTRIALE (con cui ci sia interferenza)	Denominazione: ** Descrizione: ** Allacciamento alla fognatura pubblica: ** N. accessi carrai: ** N. accessi pedonali: ** Accessi secondari: SI <input type="checkbox"/> NO <input type="checkbox"/> Tipologia di traffico commerciale: **		
INFORMAZIONI COMPLEMENTARI			
POZZI	SI <input type="checkbox"/> NO <input checked="" type="checkbox"/> Non rilevabili <input type="checkbox"/>	GALLERIE O VUOTI	SI <input type="checkbox"/> NO <input checked="" type="checkbox"/> Non rilevabili <input type="checkbox"/>
Profondità presunta [m]: Diametro [m]: In funzione: SI <input type="checkbox"/> NO <input type="checkbox"/> Non rilevabile <input type="checkbox"/> Note: **		Profondità presunta [m]: Sezione [m]: In funzione: SI <input type="checkbox"/> NO <input type="checkbox"/> Non rilevabile <input type="checkbox"/> Note: **	
CARATTERISTICHE STRUTTURALI E FINITURE			
STRUTTURA PORTANTE	<input type="checkbox"/> Muratura portante non armata <input checked="" type="checkbox"/> Cemento armato <input type="checkbox"/> Acciaio <input type="checkbox"/> Non rilevabile	<input type="checkbox"/> Muratura portante armata <input type="checkbox"/> Cemento armato e muratura <input type="checkbox"/> Cemento armato e acciaio <input type="checkbox"/> Altro: legno	
	Spessore muri portanti: ** Note: capannone prefabbricato		
SOLAI	<input type="checkbox"/> Cemento armato <input type="checkbox"/> Latero-cemento <input type="checkbox"/> Non rilevabile	<input type="checkbox"/> Laterizi <input type="checkbox"/> Legno <input type="checkbox"/> Altro:	
	Note: capannone prefabbricato		
TAMPONAMENTI	<input type="checkbox"/> Laterizio <input type="checkbox"/> Pietra	<input type="checkbox"/> Vetro <input type="checkbox"/> Legno	

	<input type="checkbox"/> Non rilevabile	<input type="checkbox"/> Altro:
	Note: **	
COPERTURA	<input type="checkbox"/> A terrazzo <input type="checkbox"/> Tegole coppi su struttura in legno <input type="checkbox"/> Tegole coppi su struttura in c.a.	<input type="checkbox"/> Struttura in acciaio <input checked="" type="checkbox"/> Shed in c.a. per capannoni <input type="checkbox"/> A volta per capannoni <input type="checkbox"/> Altro:
	Note: **	
RIVESTIMENTI	<input type="checkbox"/> Intonaco <input type="checkbox"/> Piastrelle <input type="checkbox"/> Misto	<input type="checkbox"/> Lastre pietra <input type="checkbox"/> Altro: lamiera
	Note: Assente	
FONDAZIONI		
STRUTTURA PORTANTE	<input checked="" type="checkbox"/> Dirette su plinti in c.a. <input type="checkbox"/> Dirette su travi in c.a. <input type="checkbox"/> Muro perimetrale in c.a. <input type="checkbox"/> Dirette su platea in c.a. <input type="checkbox"/> Dirette su plinti in muratura/pietra	<input type="checkbox"/> Dirette su travi in muratura/pietra <input type="checkbox"/> Indirette su pali in legno <input type="checkbox"/> Indirette su pali in c.a. <input type="checkbox"/> Indirette a pozzo <input type="checkbox"/> Non rilevabile
	Spessore muri portanti: ** Note: **	
FONTE INFORMAZIONI	<input type="checkbox"/> Disegno di progetto <input checked="" type="checkbox"/> Stima <input type="checkbox"/> Informazione diretta (costruttore) <input type="checkbox"/> Informazione indiretta (proprietario, amministratore, inquilini...)	
STATO DI CONSISTENZA		
PROGETTI DI: RISTRUTTURAZIONE <input type="checkbox"/> AMPLIAMENTO <input type="checkbox"/> CONSOLIDAZIONE <input type="checkbox"/>		
SI <input type="checkbox"/> NO <input type="checkbox"/> non si ha conoscenza <input checked="" type="checkbox"/>		
<input type="checkbox"/> Realizzato nel: <input type="checkbox"/> In corso <input type="checkbox"/> In progetto <input type="checkbox"/> Progetto in approvazione	<input type="checkbox"/> Riduzione struttura portante <input type="checkbox"/> Consolidamento struttura <input type="checkbox"/> Consolidamento fondazioni <input type="checkbox"/> Ristrutturazione facciata <input type="checkbox"/> Altro:	
Note: **		
EVENTUALI PERIZIE STATICHE: SI <input type="checkbox"/> NO <input type="checkbox"/> non si ha conoscenza <input checked="" type="checkbox"/>		
Documenti di riferimento: ** Descrizione: **		
RIVESTIMENTI		
STATO DI CONSERVAZIONE	Buono <input checked="" type="checkbox"/> Ragionevole <input type="checkbox"/> Cattivo <input type="checkbox"/>	
ANOMALIE	<input type="checkbox"/> Umidità <input type="checkbox"/> Alterazione del calcestruzzo <input type="checkbox"/> Pittura in cattivo stato	<input type="checkbox"/> Piastrellatura fessurata <input type="checkbox"/> Piastrellatura con parti mancanti <input type="checkbox"/> Altro
	Note: **	
STRUTTURE PORTANTI E TAMPONAMENTI		
STATO DI CONSERVAZIONE	Buono <input checked="" type="checkbox"/> Ragionevole <input type="checkbox"/> Cattivo <input type="checkbox"/>	
ANOMALIE	<input type="checkbox"/> Fessurazione diffusa <input type="checkbox"/> Famiglia di fessure principali <input type="checkbox"/> Alcune fessure <input type="checkbox"/> Fessura singola	<input type="checkbox"/> Crepe diffuse <input type="checkbox"/> Famiglia di crepe principali <input type="checkbox"/> Alcune crepe <input type="checkbox"/> Crepa singola

	<input type="checkbox"/> Microfessure <input type="checkbox"/> Non rilevabili	<input type="checkbox"/> C.a. degradato <input type="checkbox"/> Altro:
Note: **		
CAUSA	<input type="checkbox"/> Non evidenziabile <input type="checkbox"/> Senza causa apparente <input type="checkbox"/> Ritiro <input type="checkbox"/> Variazioni termiche <input type="checkbox"/> Giunto di dilatazione	<input type="checkbox"/> Cedimento generale fondazione <input type="checkbox"/> Cedimento di un pilastro <input type="checkbox"/> Coesistenza str. di diversa natura <input type="checkbox"/> Altro:
	Note: **	
MONITORAGGIO IN ATTO	SI <input type="checkbox"/> NO <input checked="" type="checkbox"/> Non rilevabile <input type="checkbox"/>	Tipo:

DOCUMENTAZIONE FOTOGRAFICA



Vista ingresso



Vista lato strada

DOCUMENTAZIONE GRAFICA

**

DOCUMENTAZIONE AMMINISTRATIVA

**

Visura per immobile

Situazione degli atti informatizzati al 09/08/2012

Dati della richiesta	Comune di VERDUNO (Codice: L758)
	Provincia di CUNEO
Catasto Fabbricati	Foglio: 5 Particella: 69 Sub.: 1

Unità immobiliare

N.	DATI IDENTIFICATIVI				DATI DI CLASSAMENTO							Rendita	DATI DERIVANTI DA
	Sezione Urbana	Foglio	Particella	Sub	Zona Cens.	Micro Zona	Categoria	Classe	Consistenza				
1		5	69	1			D/7				Euro 15.300,00	VARIAZIONE NEL CLASSAMENTO del 13/01/2006 n . 1213 .1/2006 in atti dal 13/01/2006 (protocollo n . CN0007705) VARIAZIONE DI CLASSAMENTO	
Indirizzo		BORGATA MOLINO n. 36 piano: T-1;											
Notifica	CN0008149/2006						Partita	-		Mod.58	-		
Annotazioni		classamento e rendita rettificati (d.m. 701/94)											

INTESTATO

N.	DATI ANAGRAFICI	CODICE FISCALE	DIRITTI E ONERI REALI
1	S.R.L. METALGRANDA con sede in ALBA	02054450040*	(1) Proprieta' per 1/1

Rilasciata da: **Servizio Telematico**