

NV16

Elementi Planimetrici

Rettila #	Lunghezza	Direzione	Progressiva Inizio Rettila	Progressiva Fine Rettila	Coordinate Inizio Rettila	Coordinate Fine Rettila
L1	224.00m	N01.6923E	0+000.00	0+224.09	Est: 27704.36 Nord: 61527.90	Est: 27710.98 Nord: 61751.90
L2	14.59m	N53.7662E	0+440.36	0+454.95	Est: 27806.97 Nord: 61934.51	Est: 27818.74 Nord: 61943.14
L3	21.43m	N18.2915W	0+689.20	0+710.69	Est: 27833.06 Nord: 62144.22	Est: 27876.31 Nord: 62164.62

Curve #	Raggio	Sviluppo	Progressiva Inizio Curva	Progressiva Fine Curva	Coordinate Centro C	Coordinate Vertice V
Curva1	190.00m	129.099m	0+267.68	0+396.77	Est: 27901.95 Nord: 61768.05	Est: 27714.37 Nord: 61866.65
Curva2	120.00m	67.584m	0+538.29	0+605.87	Est: 27779.87 Nord: 62066.40	Est: 27924.02 Nord: 62020.29

Transizione #	Parametro A	Lunghezza	Progressiva Inizio Clotoid	Progressiva Fine Clotoid	Coordinate Inizio Clotoid	Coordinate Fine Clotoid
S1	91.00	43.58m	0+224.09	0+267.68	Est: 27770.98 Nord: 61751.90	Est: 27713.93 Nord: 61756.36
S2	91.00	43.58m	0+396.77	0+440.36	Est: 27772.85 Nord: 61907.44	Est: 27806.97 Nord: 61934.51
S3	100.00	83.33m	0+454.95	0+538.29	Est: 27818.74 Nord: 61943.14	Est: 27876.31 Nord: 61999.52
S4	100.00	83.33m	0+605.87	0+689.20	Est: 27893.82 Nord: 62063.04	Est: 27883.06 Nord: 62144.22

LEGENDA

- VIABILITA' DI PROGETTO - TRACCIAMENTO RETTILFIO
- VIABILITA' DI PROGETTO - TRACCIAMENTO CURVA
- VIABILITA' DI PROGETTO - TRACCIAMENTO CLOTOIDE
- LINEA FERROVIARIA DI PROGETTO
- ALTRE VIABILITA'

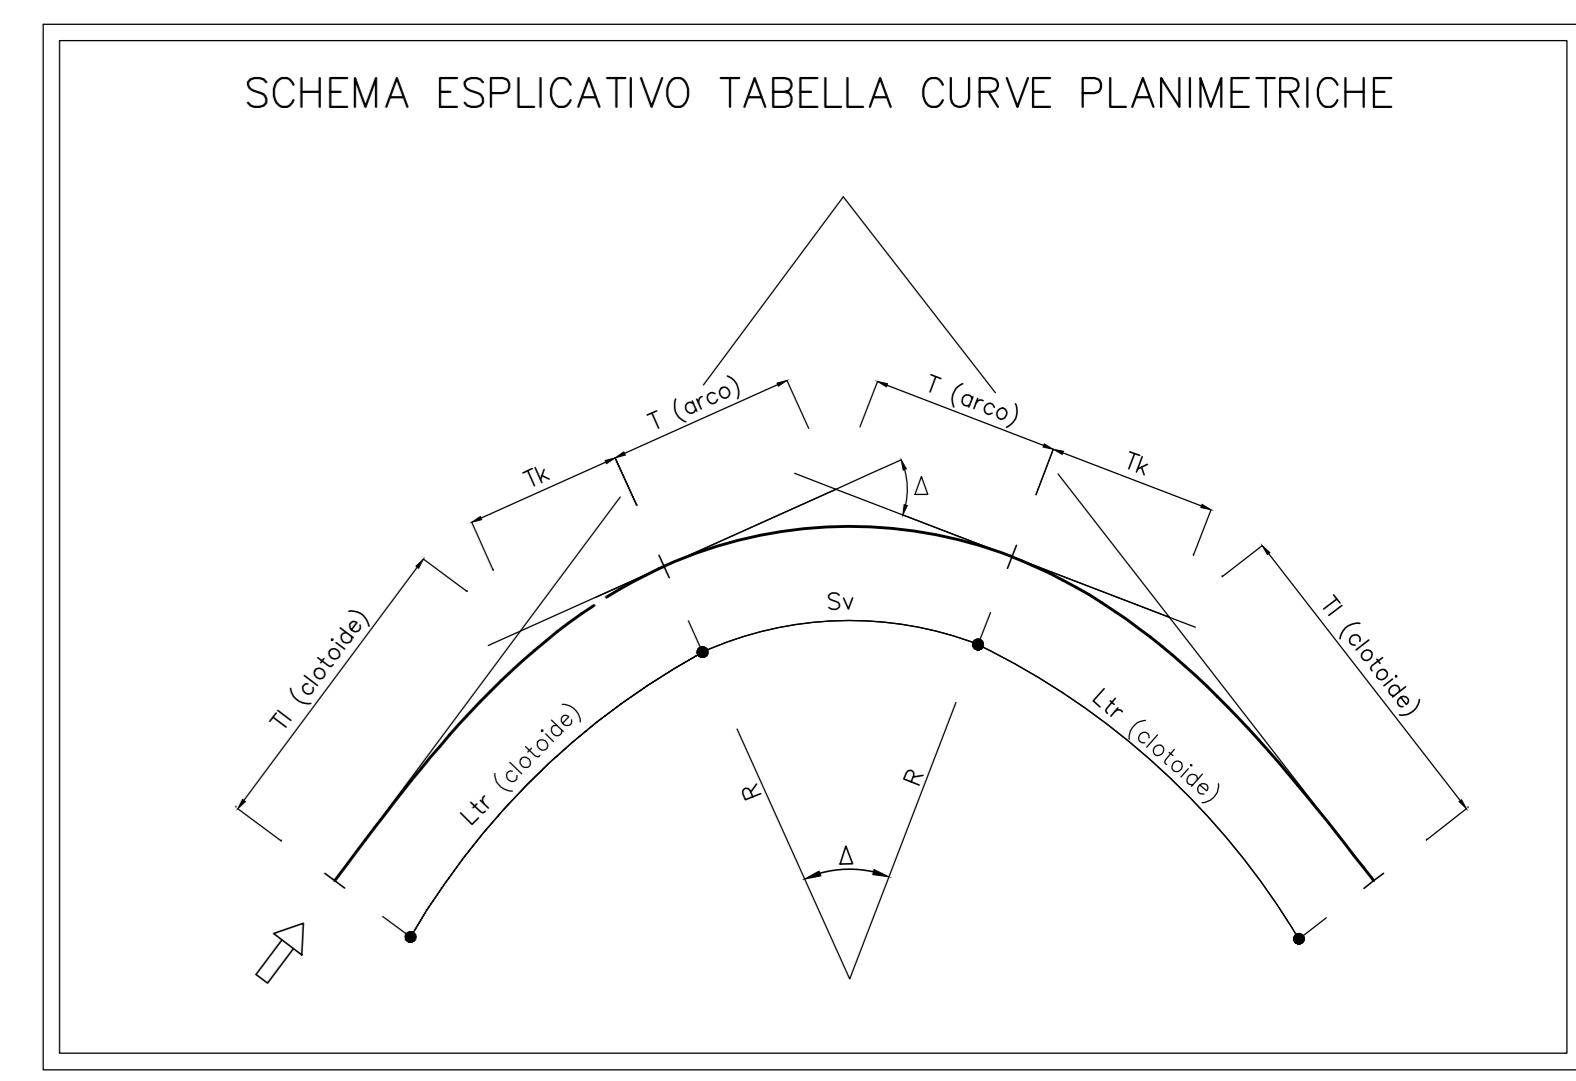


TABELLA CURVE	TABELLA CLOTOIDI
R = RAGGIO DI CURVATURA	A = PARAMETRO DELLA CLOTOIDE
Δ = ANGOLO CURVA	Ltr = LUNGHEZZA DELLA CLOTOIDE
Tl = TANGENTE	Tl = TANGENTE LUNGA
Sv = SVILUPPO SETTORE CIRCOLARE	Tk = TANGENTE CORTA

COMMITTENTE: **RFI** RETE FERROVIARIA ITALIANA
GRUPPO FERROVIE DELLO STATO ITALIANO
DIREZIONE INVESTIMENTI
DIREZIONE PROGRAMMI INVESTIMENTI
DIRETTRICE SUD - PROGETTO ADRIATICA

DIREZIONE LAVORI: **ITALFERR** GRUPPO FERROVIE DELLO STATO ITALIANO

APPALTATORE: **AD AGOSTINO** **CESTRELLI** **IRIBEC** **ATLANTE**

PROGETTAZIONE: MANDATARIA **HUB** MANDANTI **IV pro**

PROGETTO ESECUTIVO

LINEA PESCARA - BARI
RADDOPPIO DELLA TRATTA FERROVIARIA TERMOLI - LESINA
LOTTO 2 e 3: RADDOPPIO TERMOLI - RIPALTA

NV16 - Variante SP43BIS - km 20+975

PLANIMETRIA DI TRACCIAMENTO

APPALTATORE: **AD AGOSTINO** **CESTRELLI** **IRIBEC** **ATLANTE** PROGETTAZIONE: **HUB** **IV pro** SCALA: 1:1000

COMMESSA: LOTTO FASE ENTE TIPO DDC OPERADISCIPLINA PROGR. REV.

L10B 02 E ZZ P7 NV1600 002 C

Rev.	Descrizione	Redatto	Data	Verificato	Data	Approvato	Data	Autore/Redatto
A	Disegno esecutivo	A. Cistulli	12/12/2022	C. Fucini	14/12/2022	R. Fucini	19/12/2022	M. Fucini 29/10/2022
B	Revisione per Rev. L10B-P-000000009	A. Cistulli	01/06/2023	C. Fucini	05/06/2023	R. Fucini	17/06/2023	
C	Revisione per Rev. L10B	A. Cistulli	27/06/2023	C. Fucini	29/06/2023	R. Fucini	02/07/2023	

File: L10B02EZZP7NV1600002C n. Esib.: