

Numero scheda	Denominazione	Classe	Ubicazione	Stato di conservazione	Uso attuale	Uso storico	Distanza dall'area di progetto "San Giuseppe" [m]
558	Masseria Marchese Gravina (ex)	D1	Loc. Calderaro - Castel di Iudica (CT)	/	Uso proprio	Masseria	adiacente
1521	Masseria	D1	C.da Ficuzza - Ramacca (CT)	Mediocre	Uso proprio	/	260
544	Chiesa Maria SS. delle Grazie	B2	Piazza Matrice - Castel di Iudica (CT)	Discreto	Uso proprio	Chiesa	300
572	Cimitero di Castel di Iudica	B3	Quartiere Serra Uccelli - Castel di Iudica (CT)	Buono	Uso proprio	Cimitero	400
1482	Casa Casalotto o Villa Malerba	D1	C.da Ficuzza - Ramacca (CT)	Mediocre	Uso proprio	Azienda agricola	450
574	Fattoria Scalia	D1	C.da Giumarra - Castel di Iudica (CT)	Mediocre	Uso compatibile	Masseria	620
1486	Masseria Magazzinazzo	D1	C.da Magazzinazzo - Ramacca (CT)	Mediocre	Uso compatibile	Masseria	760



Realizzazione di un impianto agrofotovoltaico denominato "SAN GIUSEPPE", posizionato a terra di potenza di generazione pari a 103,17440 MWp, sito nel Comune di Ramacca (CT) e Castel di Iudica (CT)

LEGENDA:

- Area di progetto
 - Area di impianto
 - Stazione Terna 150-330 kV
 - SS1 Usine 30-150 kV
 - Fluotermico AT 150 kV
 - Fluotermico AT 150 kV
 - Arretrati regionali
 - Arretrati comunali
 - Vincoli e aree archeologiche
 - Area demaniale
 - Vincolo archeologico ex art.10 D.lgs. 42/04 (vincolo diretto)
 - Vincolo archeologico ex art.10 D.lgs. 42/04 - Area di protezione con prescrizioni (vincolo in regime amministrativo vincolo indiretto)
 - Area di interesse archeologico, art.142 lett.c) D.lgs. 42/04
 - Parchi Archeologici regionali, L.R. 29/2000
 - Zona A
 - Zona B e B1
 - Zona B2
 - Zona C
 - Centri e Nuclei storici
 - Centri e nuclei storici
- Beni isolati
 - A - Architettura militare
 - A1 - Tori
 - A2 - Bastioni, caselli, fortificazioni, mura
 - A3 - Capisaldi, caselli, caserme, depositi di polvere, fortili, dogane
 - B - Architettura religiosa
 - B1 - Altare, banchi, collari, conventi, exoni, monasteri, santuari
 - B2 - Capelle, chiese
 - B3 - Conventi, exoni
 - B4 - Edicole votive
 - C - Architettura residenziale
 - C1 - Case, castelli, palazzoni, palazzine, palazzi, ville, villette, villi
 - C2 - Pupille, grotte, rifugi, rovine
 - D - Architettura produttiva
 - D1 - Aziende, bagni, casei, corti, forni, fienili, caseggi, masserie, rovine rurali
 - D2 - Case costruite, depositi fumentari, magazzini, stalle
 - D3 - Cantine, stalle, palmeti, stazioni enologiche, trappeti
 - D4 - Molini
 - D5 - Abbeveratoi, caseggi, fontane, gabbie, rovine e annessi, pozzi, vasche
 - D6 - Case, massie, scifone
 - D8 - Casare, fornaie, forni, stazioni
 - D10 - Assessorio, caserme, caserme, distillerie, fabbriche, stabilimenti industriali
 - E - Attrezzature e servizi
 - E2 - Annessi, stazioni ferroviarie, case castelletti
 - E3 - Alloggi, caserme marine, fonderie, torrioni, torioni, fabbricati, botteghe
 - E5 - Anni dei pozzi, gasometri, laccatoi, moli, sepolcristi, sculture, tinghiati
 - E6 - Fari, far, far laterane, semafori
 - E7 - Ponti, galleggianti, acquedotti
 - Percorsi storici
 - Regie Tracce
 - Ferrovia storica
 - Casamenti

Codice elaborato	Data	Livello progettazione	Emesso	Verificato	Approvato	REV.
16-RMCA-P02	APRILE 2024	DEFINITIVO	Arch. C.Bella	Arch. C.Bella	Arch. C.Bella	01

ELABORATO:
INQUADRAMENTO PAESAGGISTICO
SISTEMA STORICO CULTURALE
 SCALA: 1:25.000
 TAVOLA: 2/8

Società Proponente:


BAS ITALY QUATTORDICESIMA S.R.L.
 Via dell'Artigianato n.5
 20864 Agrate Brianza (MB)
 email: basitaly.quattordicesima@legalmail.it


Timbri e firme:

Progettazione:

E-PRIMA S.R.L.
 Via Manganelli 20/G
 95030 Nicolosi (CT)
 tel:095914116 - cell:3339533392
 email:info@e-prima.eu

Timbri e firme:

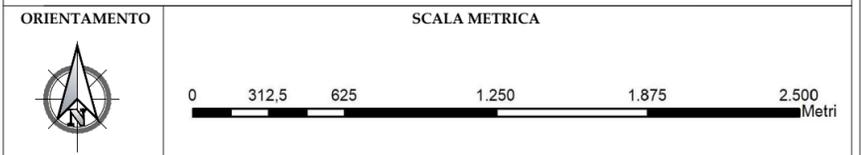

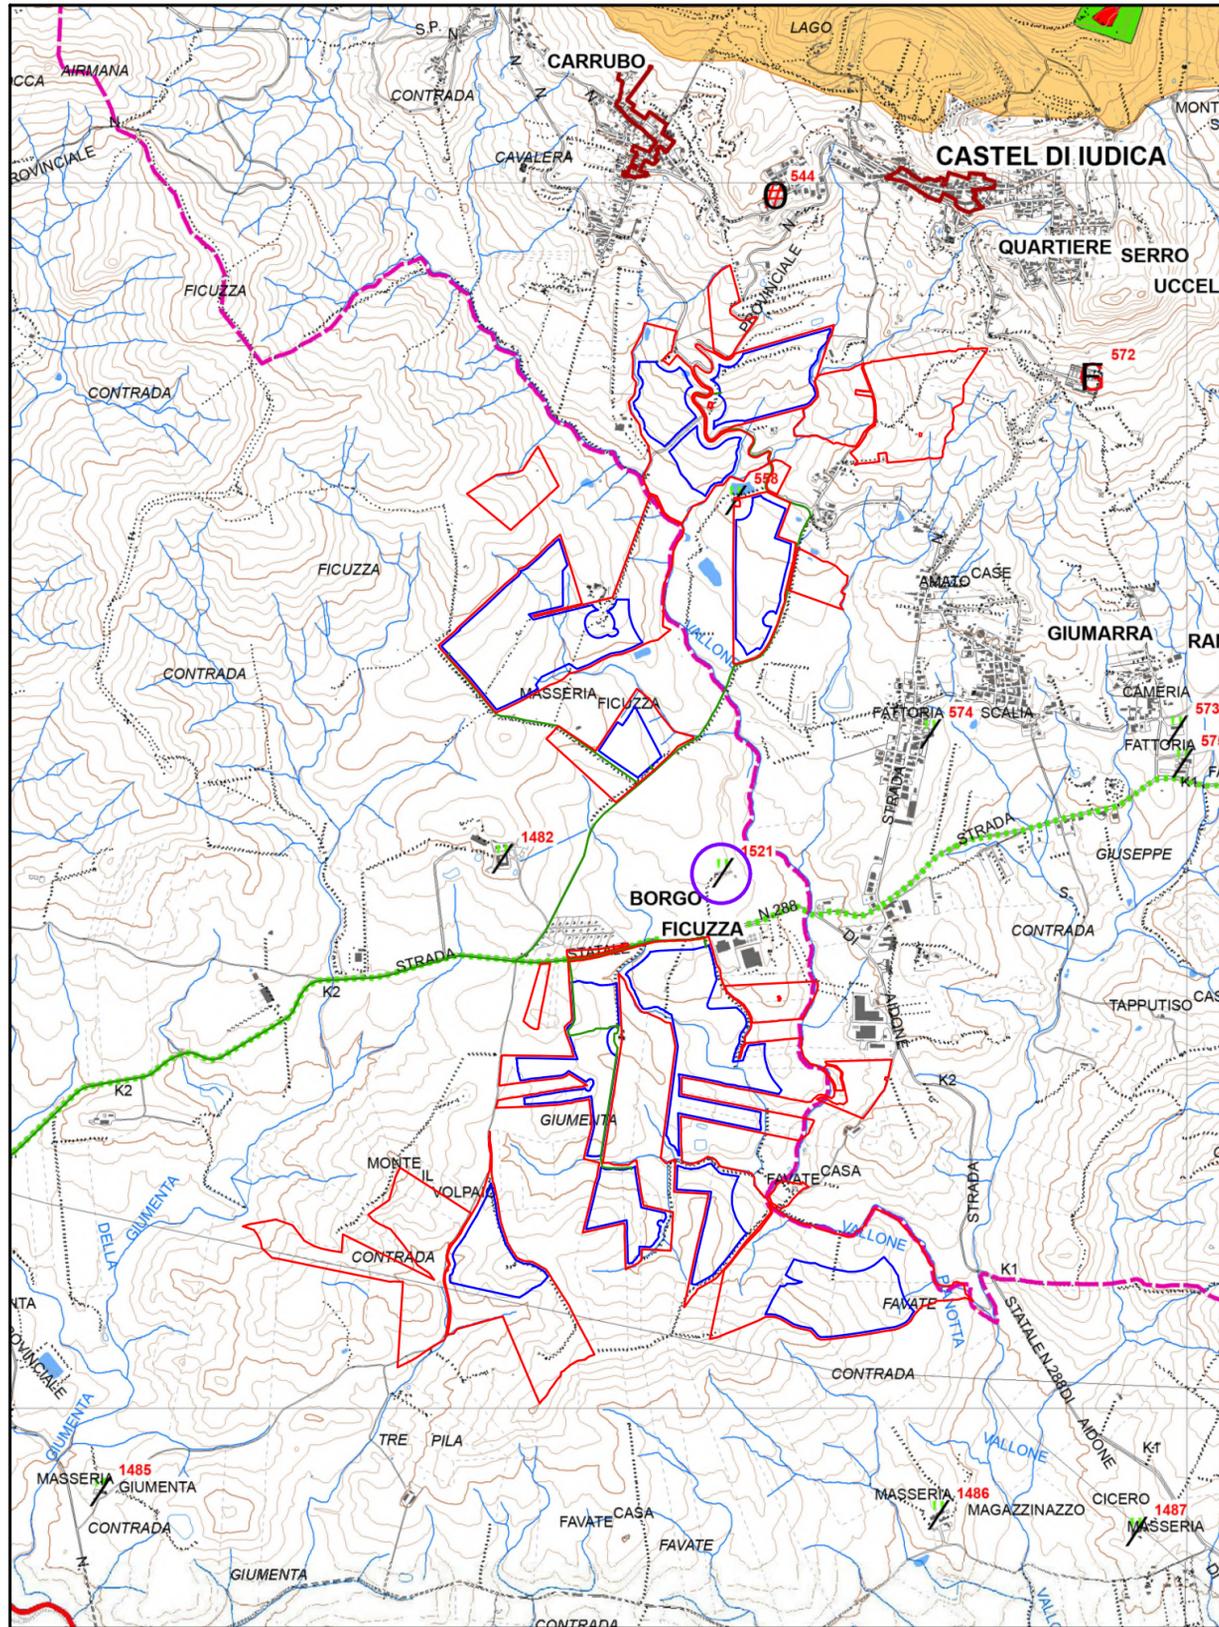Numero scheda	Denominazione	Classe	Ubicazione	Stato di conservazione	Uso attuale	Uso storico	Distanza dall'area di progetto "San Giuseppe" [m]
558	Masseria Marchese Gravina (ex)	D1	Loc. Calderaro - Castel di Iudica (CT)	/	Uso proprio	Masseria	adiacente
1521	Masseria	D1	C.da Ficuzza - Ramacca (CT)	Mediocre	Uso proprio	/	260
544	Chiesa Maria SS. delle Grazie	B2	Piazza Matrice - Castel di Iudica (CT)	Discreto	Uso proprio	Chiesa	300
572	Cimitero di Castel di Iudica	B3	Quartiere Serra Uccelli - Castel di Iudica (CT)	Buono	Uso proprio	Cimitero	400
1482	Casa Casalotto o Villa Malerba	D1	C.da Ficuzza - Ramacca (CT)	Mediocre	Uso proprio	Azienda agricola	450
574	Fattoria Scalia	D1	C.da Giumarra - Castel di Iudica (CT)	Mediocre	Uso compatibile	Masseria	620
1486	Masseria Magazzinazzo	D1	C.da Magazzinazzo - Ramacca (CT)	Mediocre	Uso compatibile	Masseria	760



Realizzazione di un impianto agrofotovoltaico denominato "SAN GIUSEPPE", posizionato a terra di potenza di generazione pari a 103,17440 MWp, sito nel Comune di Ramacca (CT) e Castel di Iudica (CT)

LEGENDA:

- Area di progetto
- Area di impianto
- Stazione Terna 150 - 330 kV
- SS1 Usava 30/150 kV
- Fluotermico AT 150 kV
- Fluotermico AT 30 kV
- Linee regionali
- Linee comunali
- Beni isolati
- A - Architettura militare
- A1 - Tori
- A2 - Bastioni, caselli, fortificazioni, mura
- A3 - Capitanerie, caserri, caserme, depositi di polvere, fortili, dogane
- B - Architettura religiosa
- B1 - Altare, banchi, cattedre, conventi, exoni, monasteri, santuari
- B2 - Capelle, chiese
- B3 - Conventi, exoni
- B4 - Edicole votive
- C - Architettura residenziale
- C1 - Case, caserri, palazzoni, palazzine, palazzi, ville, villette, villi
- C2 - Pagine, grotte, rifugi, ricoveri
- D - Architettura produttiva
- D1 - Aziende, bagni, casei, corti, forni, fienili, caseari, masserie, rovine rurali
- D2 - Case costruite, depositi fumentari, magazzini, stalle
- D3 - Cantine, stalle, palmeti, stabilimenti enologici, trappeti
- D4 - Molini
- D5 - Abbeveratoi, caseari, fornaie, gabbie, rovine e annessi, pozzi, vascelli
- D6 - Case, massie, sciffole
- D8 - Casare, fornaie, forni, stazioni
- D10 - Assessorio, caserme, concense, distillerie, fabbriche, stabilimenti industriali
- E - Attrezzature e servizi
- E2 - Aeroporti, stazioni ferroviarie, case castelli
- E3 - Alberghi, case, marine, fondaci, locande, rifugi, laboratori, botteghe
- E5 - Anni dei poveri, gessetti, laccetti, muretti, appalti, scuderie, stinchi
- E6 - Fari, far, far laterane, semafori
- E7 - Ponti, galere, acquedotti
- F - Percorsi storici
- F1 - Regie Tracce
- F2 - Ferrovie storiche
- F3 - Casermetti

Codice elaborato	Data	Livello progettazione	Emesso	Verificato	Approvato	REV.
16-RMCA-P02	APRILE 2024	DEFINITIVO	Arch. C.Bella	Arch. C.Bella	Arch. C.Bella	01

ELABORATO:
INQUADRAMENTO PAESAGGISTICO SISTEMA STORICO CULTURALE
 SCALA: 1:25.000
 TAVOLA: 3/8

Società Proponente:


BAS ITALY QUATTORDICESIMA S.R.L.
 Via dell'Artigianato n.5
 20864 Agrate Brianza (MB)
 email: basitaly.quattordicesima@legalmail.it


Timbri e firme:

Progettazione:

E-PRIMA S.R.L.
 Via Manganeli 20/G
 95030 Nicolosi (CT)
 tel:0959141116 - cell:3339533392
 email:info@e-prima.eu

Timbri e firme:

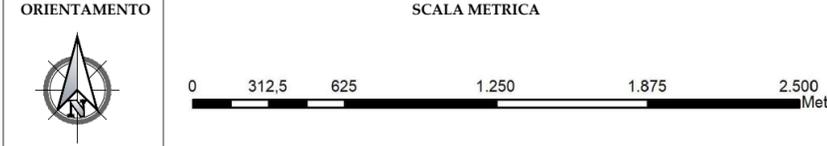

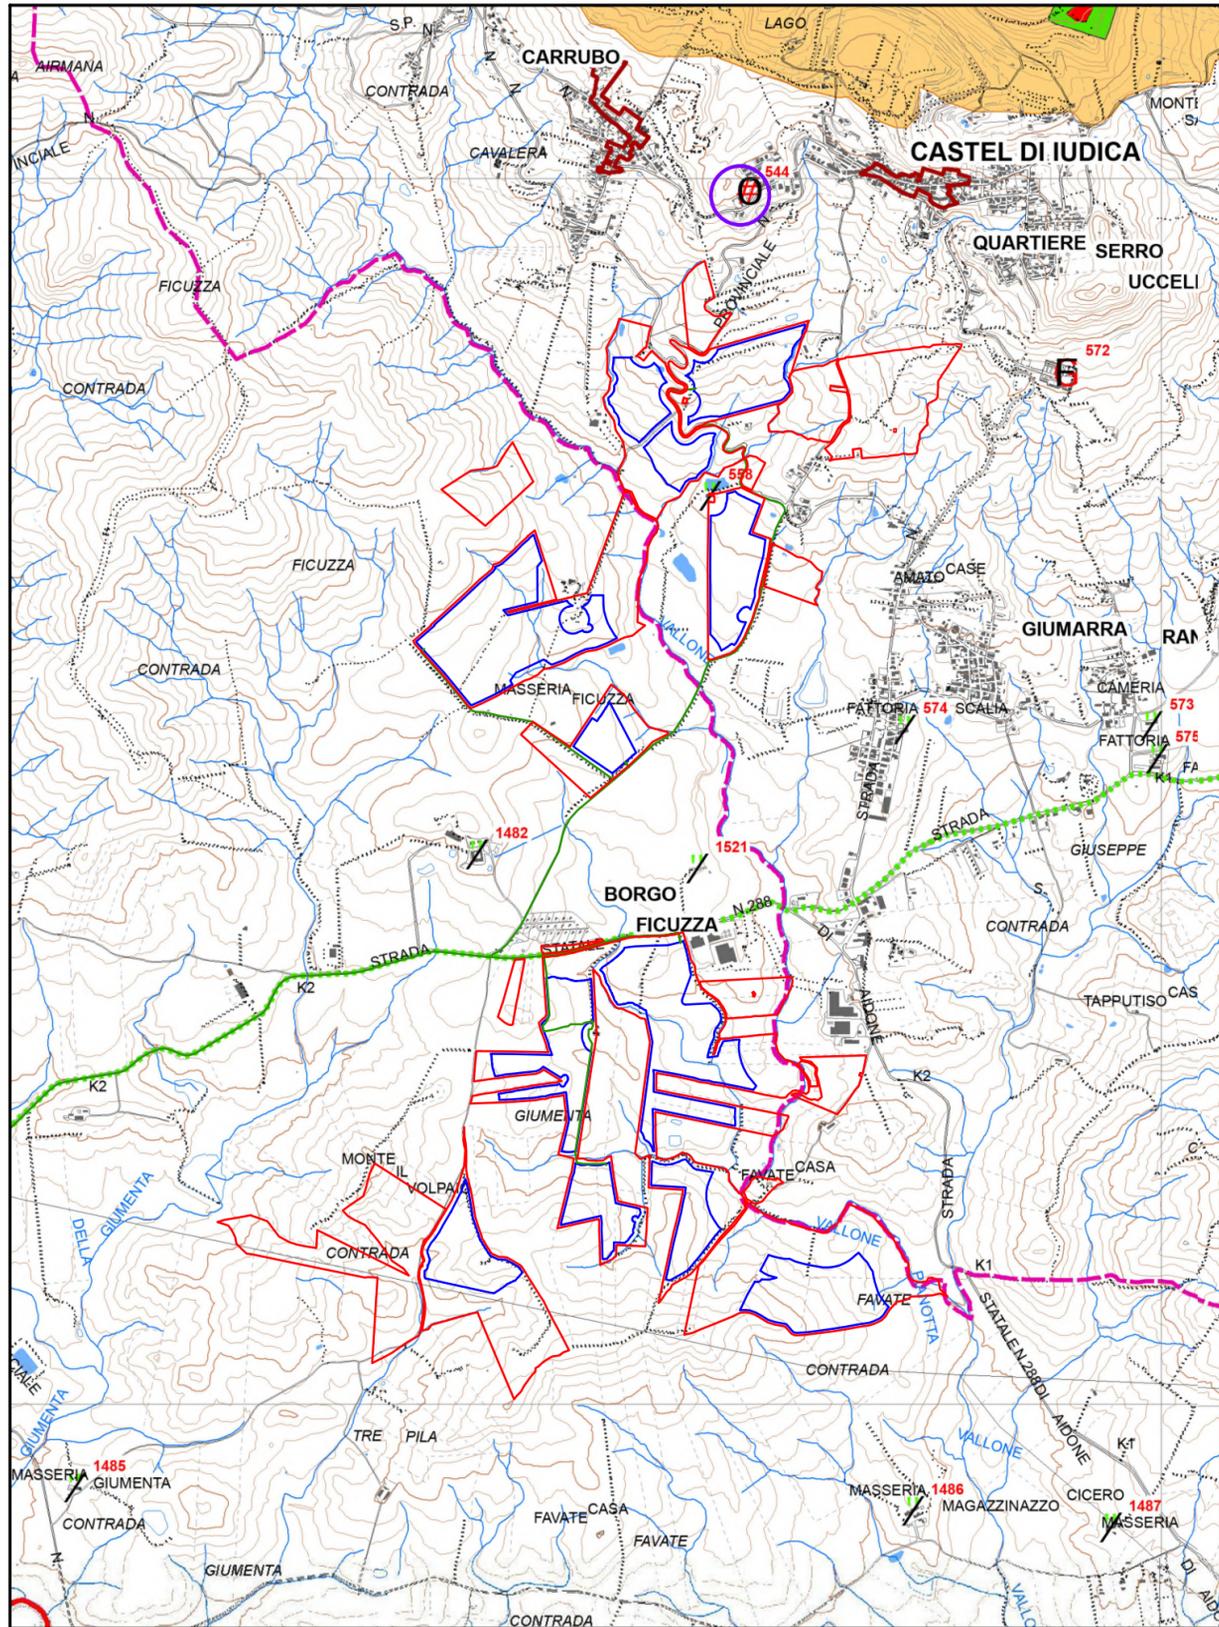Numero scheda	Denominazione	Classe	Ubicazione	Stato di conservazione	Uso attuale	Uso storico	Distanza dall'area di progetto "San Giuseppe" [m]
558	Masseria Marchese Gravina (ex)	D1	Loc. Calderaro - Castel di Iudica (CT)	/	Uso proprio	Masseria	adiacente
1521	Masseria	D1	C.da Ficuzza - Ramacca (CT)	Mediocre	Uso proprio	/	260
544	Chiesa Maria SS. delle Grazie	B2	Piazza Matrice - Castel di Iudica (CT)	Discreto	Uso proprio	Chiesa	300
572	Cimitero di Castel di Iudica	B3	Quartiere Serra Uccelli - Castel di Iudica (CT)	Buono	Uso proprio	Cimitero	400
1482	Casa Casalotto o Villa Malerba	D1	C.da Ficuzza - Ramacca (CT)	Mediocre	Uso proprio	Azienda agricola	450
574	Fattoria Scalia	D1	C.da Giumarra - Castel di Iudica (CT)	Mediocre	Uso compatibile	Masseria	620
1486	Masseria Magazzinazzo	D1	C.da Magazzinazzo - Ramacca (CT)	Mediocre	Uso compatibile	Masseria	760



Realizzazione di un impianto agrofotovoltaico denominato "SAN GIUSEPPE", posizionato a terra di potenza di generazione pari a 103,17440 MWp, sito nel Comune di Ramacca (CT) e Castel di Iudica (CT)

LEGENDA:

- Area di progetto
 - Area di impianto
 - Statozone Terna 150 - 300 kV
 - SS8 Usse 301/50 kV
 - Fluorentato MT 30 kV
 - Fluorentato AT 150 kV
 - Arredi regionali
 - Limiti comunali
 - Vincoli e aree archeologiche
 - Area demaniale
 - Vincolo archeologico ex art.10 D.lgs. 42/04 (vincolo diretto)
 - Vincolo archeologico ex art.10 D.lgs. 42/04 - Area di protezione con prescrizioni (vincolo in regime amministrativo vincolo indiretto)
 - Area di interesse archeologico, art.142 lett.c) D.lgs. 42/04
 - Parchi Archeologici regionali, L.R. 29/2000
 - Zone A
 - Zone B e B1
 - Zone B2
 - Zone C
 - Centri e Nuclei storici
 - Centri e nuclei storici
- Beni isolati
 - A - Architettura militare
 - A1 - Tori
 - A2 - Bastioni, caselli, fortificazioni, mura
 - A3 - Capitanerie, caserri, caserme, depositi di polvere, fortili, dogane
 - B - Architettura religiosa
 - B1 - Altare, banchi, collari, conventi, exenti, monasteri, santuari
 - B2 - Capelle, chiese
 - B3 - Conventi, exenti
 - B4 - Edicole votive
 - C - Architettura residenziale
 - C1 - Case, caserri, palazzoni, palazzine, palazzi, ville, villette, villi
 - C2 - Pupille, grotte, rifugi, rovine
 - D - Architettura produttiva
 - D1 - Aziende, bagni, casei, corti, fienili, fienili, caseari, masserie, rovine rurali
 - D2 - Case concorre, depositi fumentari, magazzini, stalle
 - D3 - Cantine, stalle, palmeti, stazionamenti enologici, trappeti
 - D4 - Molini
 - D5 - Abbeveratoi, caseari, fontane, gabbie, norie e norie, pozzi, vascelli
 - D6 - Case, massie, scifelle
 - D8 - Casare, fattorie, fienili, stazioni
 - D10 - Assessorio, caserini, concerie, distillerie, fabbriche, stabilimenti industriali
 - E - Attrezzature e servizi
 - E2 - Annessi, stazioni ferroviarie, case castellanee
 - E4 - Albergi, caseari, mense, fienili, locande, rifugi, tabacchi, botteghe
 - E5 - Anni dei poveri, gasometri, laccetti, mulini, seppelliti, scuole, tinghetti
 - E6 - Farari, fari, fari-lanterne, semafori
 - E7 - Ponti, galleggianti, acquedotti
 - Percorsi storici
 - Regie Tracce
 - Ferrovia storica
 - Cantieri

Codice elaborato	Data	Livello progettazione	Emesso	Verificato	Approvato	REV.
16-RMCA-P02	APRILE 2024	DEFINITIVO	Arch. C.Bella	Arch. C.Bella	Arch. C.Bella	01

ELABORATO:
**INQUADRAMENTO PAESAGGISTICO
 SISTEMA STORICO CULTURALE**
 SCALA: 1:25.000

TAVOLA: 4/8

Società Proponente:

BAS ITALY QUATTORDICESIMA S.R.L.
 Via dell'Artigianato n.5
 20864 Agrate Brianza (MB)
 email: basitaly.quattordicesima@legalmail.it

Timbri e firme:

Progettazione:

E-PRIMA S.R.L.
 Via Manganeli 20/G
 95030 Nicolosi (CT)
 tel:0959141116 - cell:3339533392
 email:info@e-prima.eu

Timbri e firme:




ORIENTAMENTO



SCALA METRICA



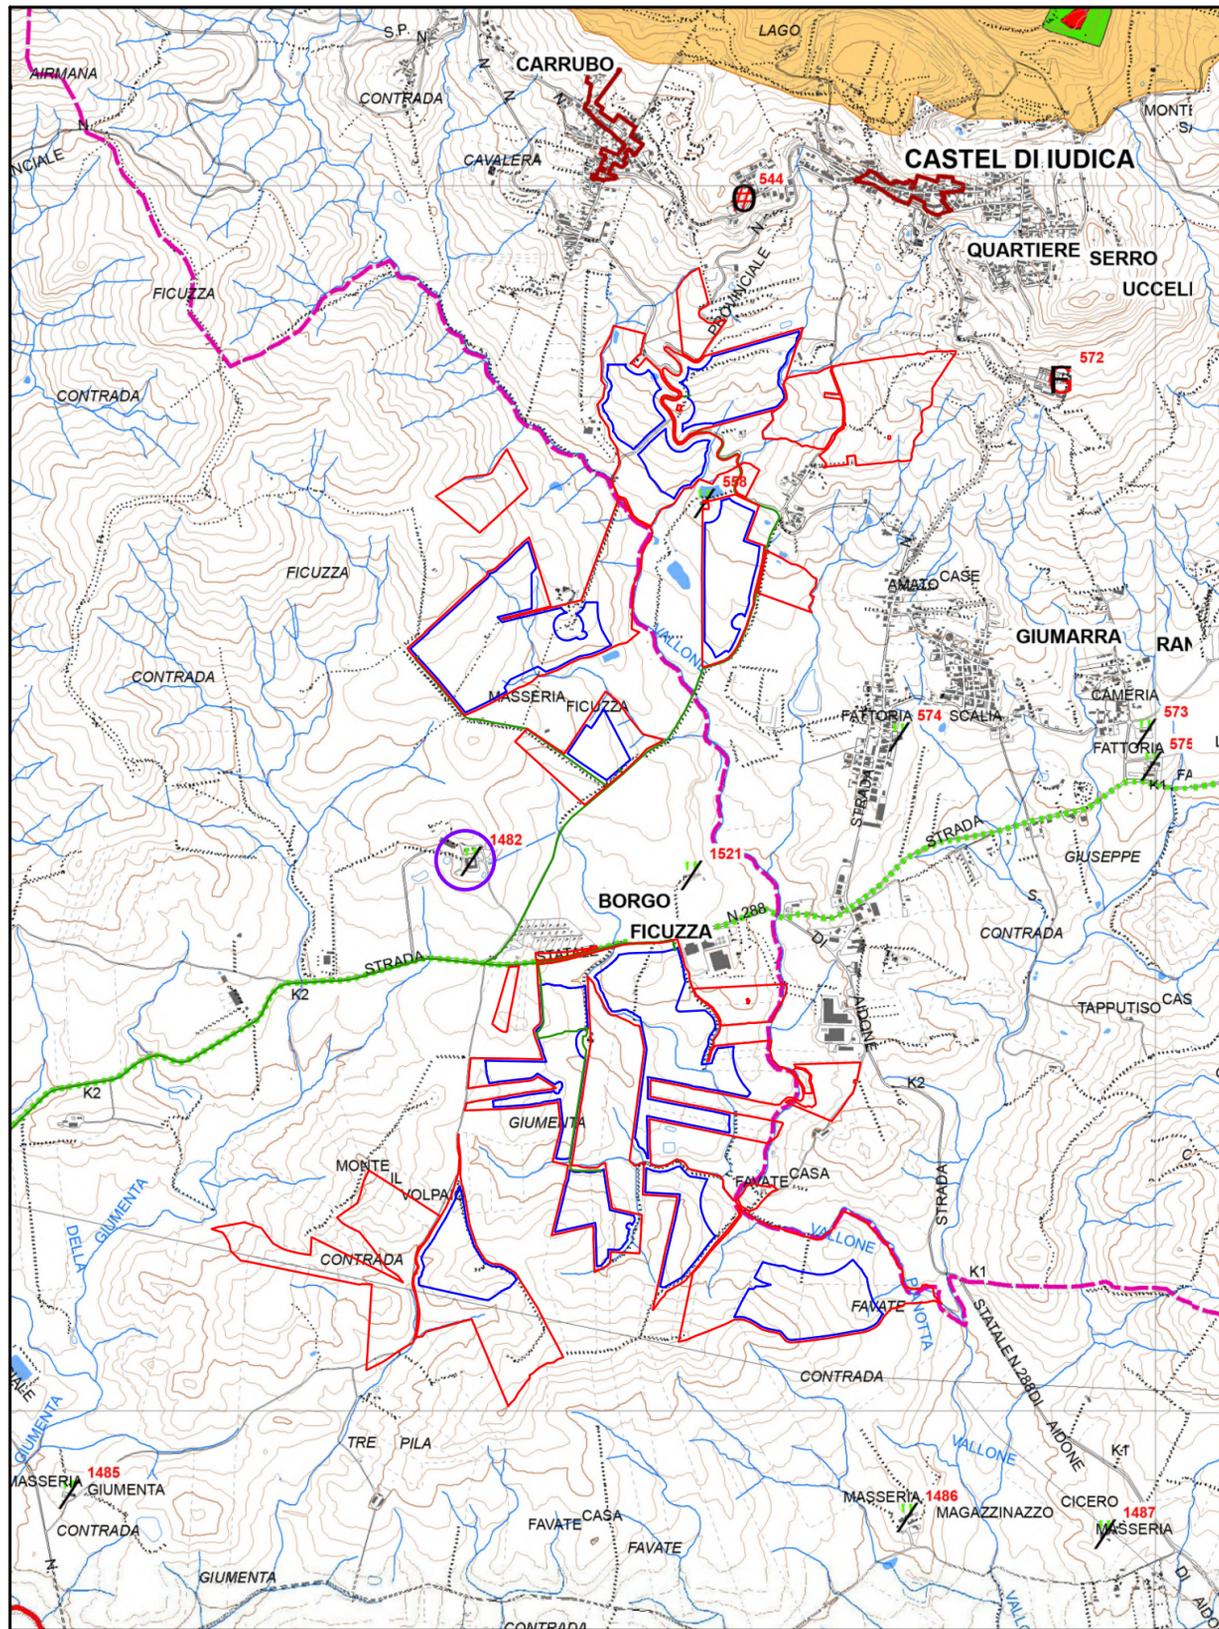

Numero scheda	Denominazione	Classe	Ubicazione	Stato di conservazione	Uso attuale	Uso storico	Distanza dall'area di progetto "San Giuseppe" [m]
558	Masseria Marchese Gravina (ex)	D1	Loc. Calderaro - Castel di Iudica (CT)	/	Uso proprio	Masseria	adiacente
1521	Masseria	D1	C.da Ficuzza - Ramacca (CT)	Mediocre	Uso proprio	/	260
544	Chiesa Maria SS. delle Grazie	B2	Piazza Matrice - Castel di Iudica (CT)	Discreto	Uso proprio	Chiesa	300
572	Cimitero di Castel di Iudica	B3	Quartiere Serra Uccelli - Castel di Iudica (CT)	Buono	Uso proprio	Cimitero	400
1482	Casa Casalotto o Villa Malerba	D1	C.da Ficuzza - Ramacca (CT)	Mediocre	Uso proprio	Azienda agricola	450
574	Fattoria Scalia	D1	C.da Giumarra - Castel di Iudica (CT)	Mediocre	Uso compatibile	Masseria	620
1486	Masseria Magazzinazzo	D1	C.da Magazzinazzo - Ramacca (CT)	Mediocre	Uso compatibile	Masseria	760



Realizzazione di un impianto agrofotovoltaico denominato "SAN GIUSEPPE", posizionato a terra di potenza di generazione pari a 103,17440 MWp, sito nel Comune di Ramacca (CT) e Castel di Judica (CT)

LEGENDA:

- Area di progetto
 - Area di impianto
 - Sottoseg. Terna 150 - 300 kV
 - SSI Terna 30-150 kV
 - Elettrodotto MT 30 kV
 - Elettrodotto AT 150 kV
 - Aree regionali
 - Aree comunali
 - Aree archeologiche
 - Area demaniale
 - Vincolo archeologico ex art.10 D.lgs. 42/04 (vincolo diretto)
 - Vincolo archeologico ex art.10 D.lgs. 42/04 - Area di protezione con prescrizioni (vincolo in regime amministrativo vincolo indiretto)
 - Area di interesse archeologico, art.142 lett.c) D.lgs. 42/04
 - Parco Archeologico regionale, L.R. 29/2000**
 - Zona A
 - Zona B e B1
 - Zona B2
 - Zona C
 - Centri e Nuclei storici**
 - Centri e nuclei storici
- Beni isolati**
 - A - Architettura militare**
 - A1 - Torri
 - A2 - Bastioni, caselli, fortificazioni, mura
 - A3 - Capitanerie, caserri, caserme, depositi di polvere, fortili, dogane
 - B - Architettura religiosa**
 - B1 - Altare, banchi, collari, conventi, exoni, monasteri, santuari
 - B2 - Capelle, chiese
 - B3 - Conventi, exoni
 - B4 - Edicole votive
 - C - Architettura residenziale**
 - C1 - Case, castelli, palazzoni, palazzine, palazzi, ville, villette, villi
 - C2 - Pupille, grotte, rifugi, ricoveri
 - D - Architettura produttiva**
 - D1 - Aziende, bagni, casei, cortili, fattorie, fienili, cascine, masserie, rovine rurali
 - D2 - Case concorre, depositi fumentari, magazzini, stalle
 - D3 - Cantine, stalle, palmeti, stazionamenti enologici, trappeti
 - D4 - Molini
 - D5 - Abbeveratoi, caseine, fontane, gabbie, norie e serie, pozzi, vascelli
 - D6 - Case, muretti, soffitti
 - D8 - Casare, fornaie, forni, stazioni
 - D10 - Assessorie, caserini, concorre, chioschi, fabbriche, stabilimenti industriali
 - E - Attrezzature e servizi**
 - E2 - Aeroporti, stazioni ferroviarie, case castelli
 - E4 - Alberghi, caseine marine, fondaci, locande, rifugi, tabacchi, botteghe
 - E5 - Aree dei servizi, gasometri, laccatoi, mulini, seppelliti, scuole, tingitori
 - E6 - Farari, fari, fari-lanterne, semafori
 - E7 - Ponti, galleggianti, acquedotti
 - Percorsi storici**
 - Regie Trazzate
 - Ferrovia storica
 - Casamenti

Codice elaborato	Data	Livello progettazione	Emesso	Verificato	Approvato	REV.
16-RMCA-P02	APRILE 2024	DEFINITIVO	Arch. C.Bella	Arch. C.Bella	Arch. C.Bella	01

ELABORATO:

**INQUADRAMENTO PAESAGGISTICO
SISTEMA STORICO CULTURALE**
SCALA: 1:25.000

TAVOLA: 6/8

Società Proponente:



BAS ITALY QUATTORDICESIMA S.R.L.
Via dell'Artigianato n.5
20864 Agrate Brianza (MB)
email: basitaly.quattordicesima@legalmail.it

Timbri e firme:

Progettazione:



E-PRIMA S.R.L.
Via Manganelli 20/G
95030 Nicolosi (CT)
tel:0959141116 - cell:3339533392
email:info@e-prima.eu

Timbri e firme:




ORIENTAMENTO



SCALA METRICA



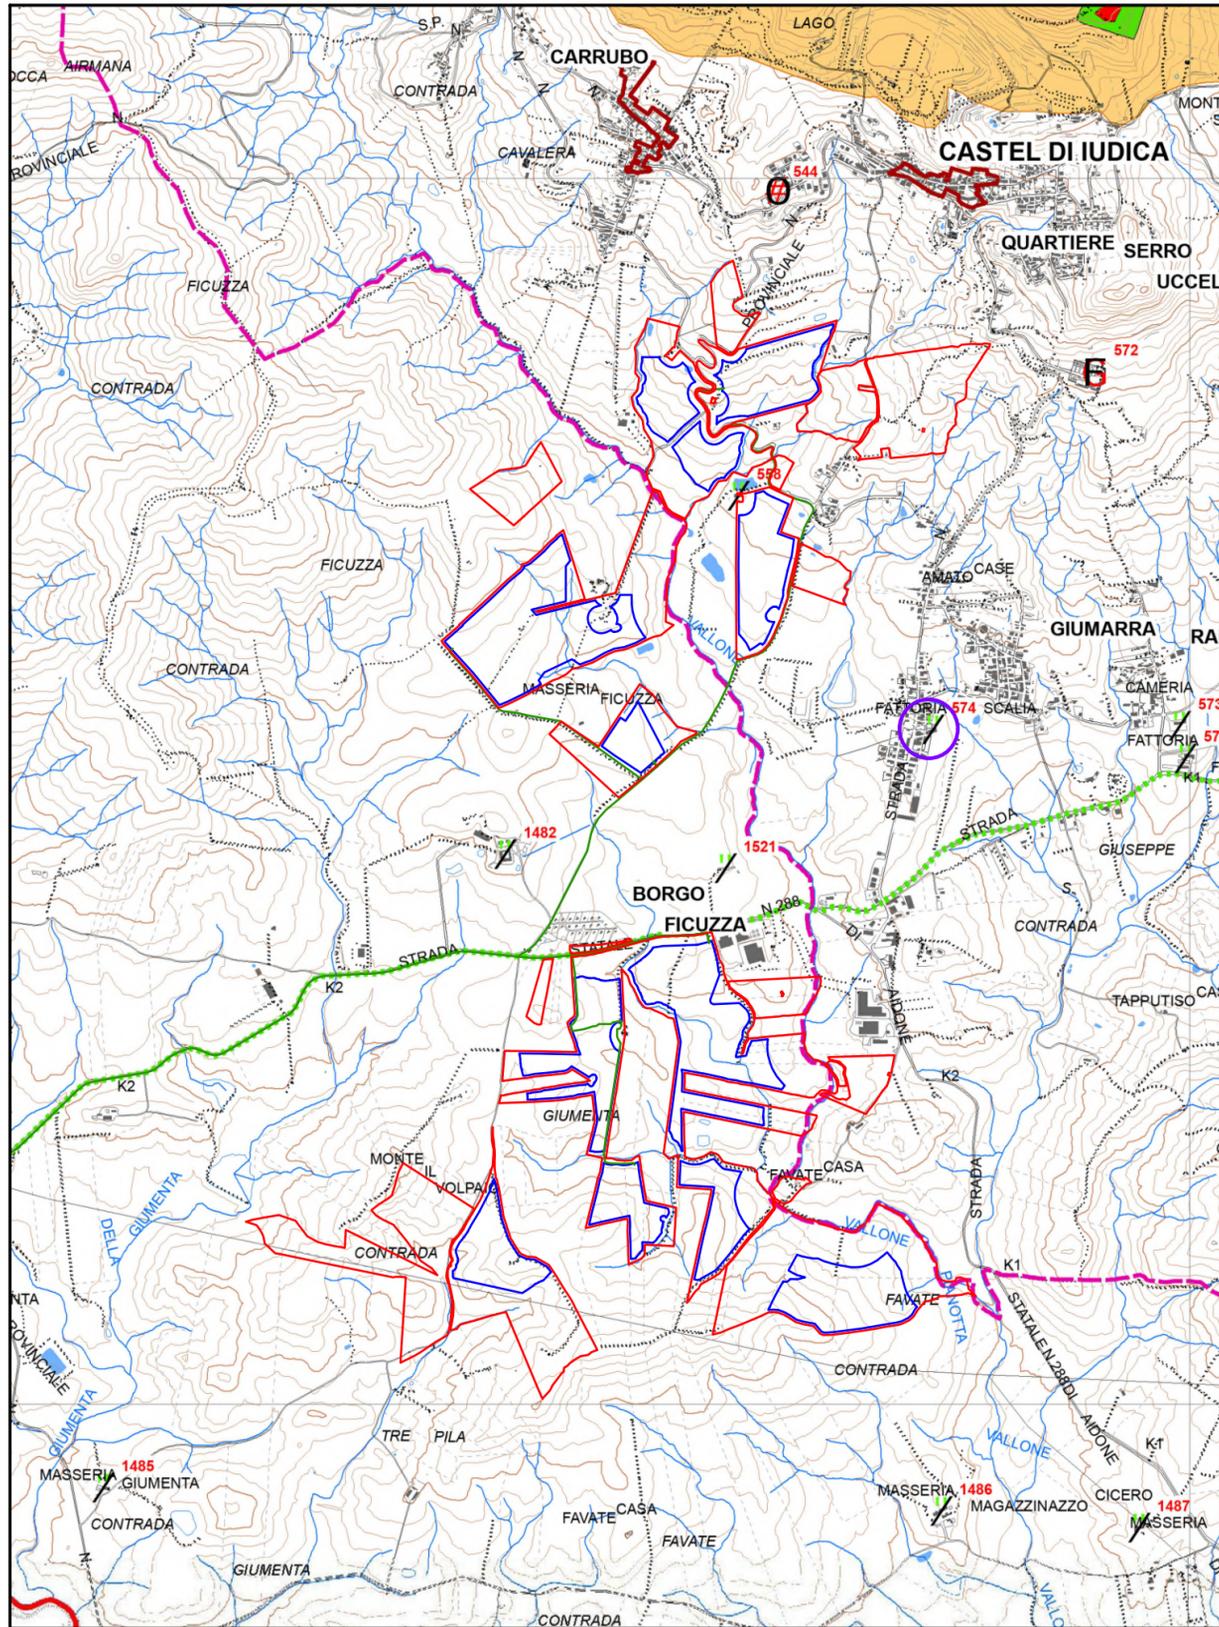

Numero scheda	Denominazione	Classe	Ubicazione	Stato di conservazione	Uso attuale	Uso storico	Distanza dall'area di progetto "San Giuseppe" [m]
558	Masseria Marchese Gravina (ex)	D1	Loc. Calderaro - Castel di Iudica (CT)	/	Uso proprio	Masseria	adiacente
1521	Masseria	D1	C.da Ficuzza - Ramacca (CT)	Mediocre	Uso proprio	/	260
544	Chiesa Maria SS. delle Grazie	B2	Piazza Matrice - Castel di Iudica (CT)	Discreto	Uso proprio	Chiesa	300
572	Cimitero di Castel di Iudica	B3	Quartiere Serra Uccelli - Castel di Iudica (CT)	Buono	Uso proprio	Cimitero	400
1482	Casa Casalotto o Villa Malerba	D1	C.da Ficuzza - Ramacca (CT)	Mediocre	Uso proprio	Azienda agricola	450
574	Fattoria Scalia	D1	C.da Giumarra - Castel di Iudica (CT)	Mediocre	Uso compatibile	Masseria	620
1486	Masseria Magazzinazzo	D1	C.da Magazzinazzo - Ramacca (CT)	Mediocre	Uso compatibile	Masseria	760



Realizzazione di un impianto agrofotovoltaico denominato "SAN GIUSEPPE", posizionato a terra di potenza di generazione pari a 103,17440 MWp, sito nel Comune di Ramacca (CT) e Castel di Iudica (CT)

LEGENDA:

- Area di progetto
 - Area di impianto
 - Statozone Terna 150-300 kV
 - SS1 Usava 30/150 kV
 - Fluorentino AT 150 kV
 - Fluorentino AT 150 kV
 - Arredi regionali
 - Limiti comunali
- Vincoli e aree archeologiche**
- Area demaniale
 - Vincolo archeologico ex art.10 D.lgs. 42/04 (vincolo diretto)
 - Vincolo archeologico ex art.10 D.lgs. 42/04 - Area di protezione con prescrizioni (vincolo indiretto amministrativo vincolo indiretto)
 - Area di interesse archeologico, art.142 lett.c) D.lgs. 42/04
- Parco Archeologico regionale, L.R. 29/2000**
- Zone A
 - Zone B e B1
 - Zone B2
 - Zone C
- Centri e Nuclei storici**
- Centri e nuclei storici
- Beni isolati**
- A - Architettura militare
 - A1 - Tori
 - A2 - Bastioni, caselli, fortificazioni, mura
 - A3 - Capisaldi, caselli, caserme, depositi di polvere, fortili, dogane
 - B - Architettura religiosa
 - B1 - Altare, banchi, cattedre, conventi, oratori, monasteri, santuari
 - B2 - Cappelle, chiese
 - B3 - Conventi, oratori
 - B4 - Edicole votive
 - C - Architettura residenziale
 - C1 - Case, castelli, palazzoni, palazzine, palazzi, ville, villette, villi
 - C2 - Pagine, grotte, rifugi, rovine
 - D - Architettura produttiva
 - D1 - Aziende, bagni, casei, cortili, fienili, forni, caseggi, masserie, rovine rurali
 - D2 - Case costruite, depositi fumentari, magazzini, stalle
 - D3 - Cantine, stalle, palmeti, stazionamenti, magazzini, trappeti
 - D4 - Molini
 - D5 - Abbeveratoi, caseggi, fontane, gabbie, rovine e serie, pozzi, vasche
 - D6 - Case, masserie, sciffole
 - D8 - Casare, fattorie, fienili, stazioni
 - D10 - Assessorio, caserme, caserme, caserme, fabbriche, stabilimenti industriali
 - E - Attrezzature e servizi
 - E2 - Armerie, stazioni ferroviarie, case castelli
 - E3 - Alloggi, caserme, case, fienili, stazioni, rifugi, laboratori, botteghe
 - E5 - Anni dei servizi, gasometri, laccatoi, moli, appalti, scuole, tingitori
 - E6 - Fari, tori, fari, torioni, santuari
 - E7 - Ponti, galere, acquedotti
- Percorsi storici**
- Regie Tracce
 - Ferrovia storica
 - C - Caserme

Codice elaborato	Data	Livello progettazione	Emesso	Verificato	Approvato	REV.
16-RMCA-P02	APRILE 2024	DEFINITIVO	Arch. C.Bella	Arch. C.Bella	Arch. C.Bella	01

ELABORATO:
**INQUADRAMENTO PAESAGGISTICO
 SISTEMA STORICO CULTURALE**
 SCALA: 1:25.000
 TAVOLA:7/8

Società Proponente:


BAS ITALY QUATTORDICESIMA S.R.L.
 Via dell'Artigianato n.5
 20864 Agrate Brianza (MB)
 email: basitaly.quattordicesima@legalmail.it


Timbri e firme:

Progettazione:

E-PRIMA S.R.L.
 Via Manganelli 20/G
 95030 Nicolosi (CT)
 tel:0959141116 - cell:3339533392
 email:info@e-prima.eu

Timbri e firme:

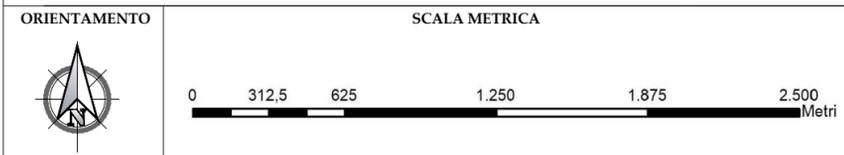

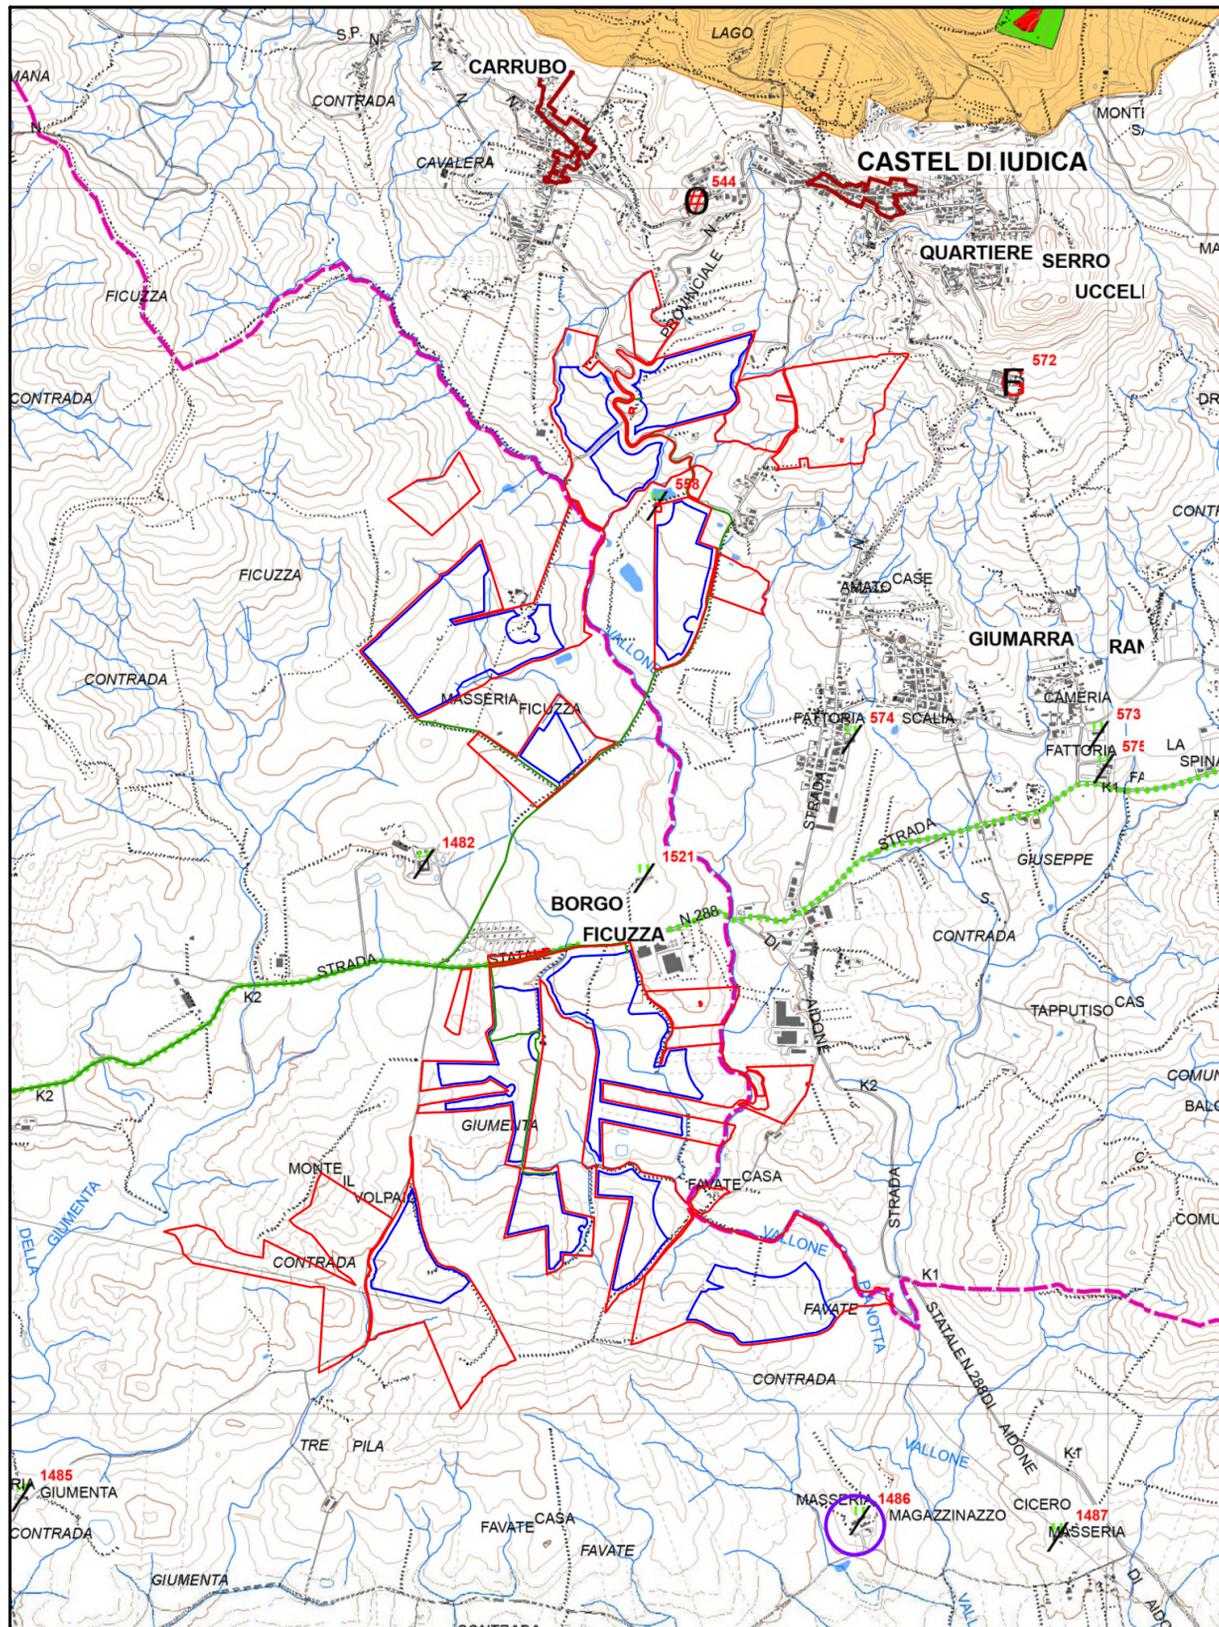Numero scheda	Denominazione	Classe	Ubicazione	Stato di conservazione	Uso attuale	Uso storico	Distanza dall'area di progetto "San Giuseppe" [m]
558	Masseria Marchese Gravina (ex)	D1	Loc. Calderaro - Castel di Iudica (CT)	/	Uso proprio	Masseria	adiacente
1521	Masseria	D1	C.da Ficuzza - Ramacca (CT)	Mediocre	Uso proprio	/	260
544	Chiesa Maria SS. delle Grazie	B2	Piazza Matrice - Castel di Iudica (CT)	Discreto	Uso proprio	Chiesa	300
572	Cimitero di Castel di Iudica	B3	Quartiere Serra Uccelli - Castel di Iudica (CT)	Buono	Uso proprio	Cimitero	400
1482	Casa Casalotto o Villa Malerba	D1	C.da Ficuzza - Ramacca (CT)	Mediocre	Uso proprio	Azienda agricola	450
574	Fattoria Scalia	D1	C.da Giumarra - Castel di Iudica (CT)	Mediocre	Uso compatibile	Masseria	620
1486	Masseria Magazzinazzo	D1	C.da Magazzinazzo - Ramacca (CT)	Mediocre	Uso compatibile	Masseria	760



Realizzazione di un impianto agrofotovoltaico denominato "SAN GIUSEPPE", posizionato a terra di potenza di generazione pari a 103,17440 MWp, sito nel Comune di Ramacca (CT) e Castel di Iudica (CT)

LEGENDA:

- Area di progetto
 - Area di impianto
 - Stazione Terna 150 - 330 kV
 - SS1 Usse 301/50 kV
 - Fluotermico AT 150 kV
 - Fluotermico AT 30 kV
 - Arretrati regionali
 - Limiti comunali
 - Vincoli e aree archeologiche
 - Area demaniale
 - Vincolo archeologico ex art.10 D.lgs. 42/04 (vincolo diretto)
 - Vincolo archeologico ex art.10 D.lgs. 42/04 - Area di protezione con prescrizioni (vincolo in regime amministrativo vincolo indiretto)
 - Area di interesse archeologico, art.142 lett.c) D.lgs. 42/04
 - Parchi Archeologici regionali, L.R. 29/2000
 - Zona A
 - Zona B e B1
 - Zona B2
 - Zona C
 - Centri e Nuclei storici
 - Centri e nuclei storici
- Beni isolati
 - A - Architettura militare
 - A1 - Tori
 - A2 - Bastioni, caselli, fortificazioni, mura
 - A3 - Capitanerie, caserri, caserme, depositi di polvere, fortili, dogane
 - B - Architettura religiosa
 - B1 - Altare, banchi, cattedre, conventi, exoni, monasteri, santuari
 - B2 - Capelle, chiesa
 - B3 - Conventi, exoni
 - B4 - Edicole votive
 - C - Architettura residenziale
 - C1 - Case, castelli, palazzoni, palazzine, palazzi, ville, villette, villi
 - C2 - Pupille, grotte, rifugi, rovine
 - D - Architettura produttiva
 - D1 - Aziende, bagni, casei, corti, fattorie, fienili, cascine, masserie, rovine rurali
 - D2 - Case costruite, depositi fumentari, magazzini, stalle
 - D3 - Cantine, stalle, palmeti, stabilimenti enologici, trappeti
 - D4 - Molini
 - D5 - Abbeveratoi, caseine, fontane, gabbie, norie e norie, pozzi, vascelli
 - D6 - Case, muretti, scifone
 - D8 - Casare, fornaie, forni, stazioni
 - D10 - Assessorio, caserme, concense, distillerie, fabbriche, stabilimenti industriali
 - E - Attrezzature e servizi
 - E2 - Annessi, stazioni ferroviarie, case castelli
 - E3 - Alloggi, caserme, muraie, fonderie, torrioni, rifugi, laboratori, botteghe
 - E5 - Anni dei pozzi, gasometri, laccanti, muretti, sepolcri, scuderie, tinghiati
 - E6 - Fari, far, far laterane, semafori
 - E7 - Ponti, galleggianti, acquedotti
 - Percorsi storici
 - Regie Tracce
 - Ferrovia storica
 - Cantieri

Codice elaborato	Data	Livello progettazione	Emesso	Verificato	Approvato	REV.
16-RMCA-P02	APRILE 2024	DEFINITIVO	Arch. C.Bella	Arch. C.Bella	Arch. C.Bella	01

ELABORATO:
INQUADRAMENTO PAESAGGISTICO SISTEMA STORICO CULTURALE
 SCALA: 1:25.000
 TAVOLA: 8/8

Società Proponente:

BAS ITALY QUATTORDICESIMA S.R.L.
 Via dell'Artigianato n.5
 20864 Agrate Brianza (MB)
 email: basitaly.quattordicesima@legalmail.it

Timbri e firme:

Progettazione:

E-PRIMA S.R.L.
 Via Manganelli 20/G
 95030 Nicolosi (CT)
 tel:0959141116 - cell:3339533392
 email:info@e-prima.eu

Timbri e firme: