




PIANTA PIANO TERRA

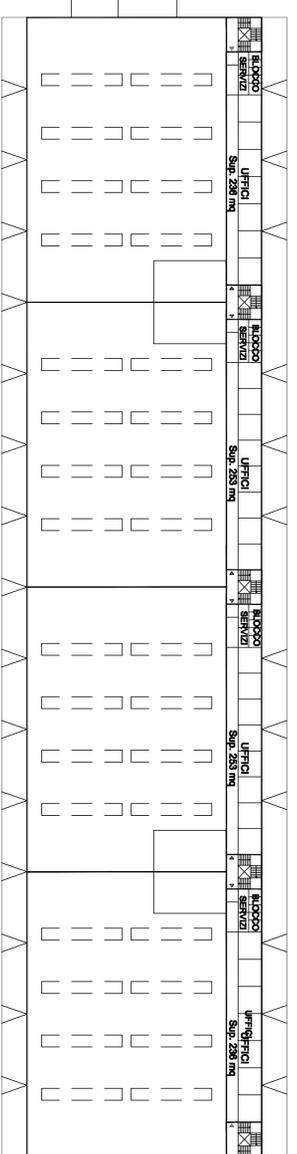


PIANTA PIANO PRIMO

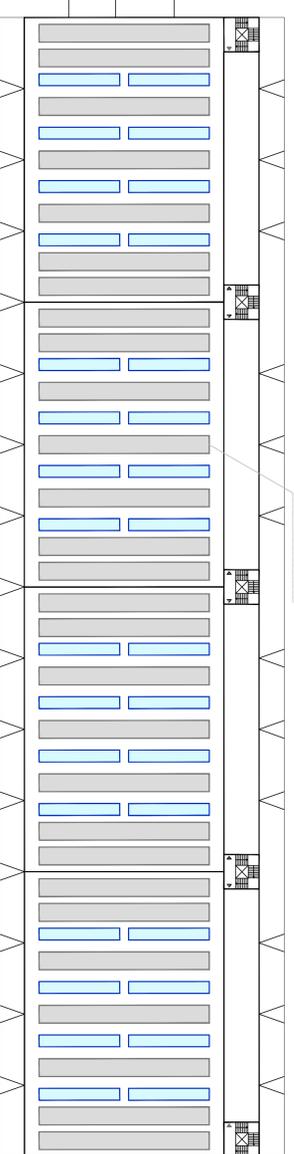


PIANTA PIANO COPERTURA

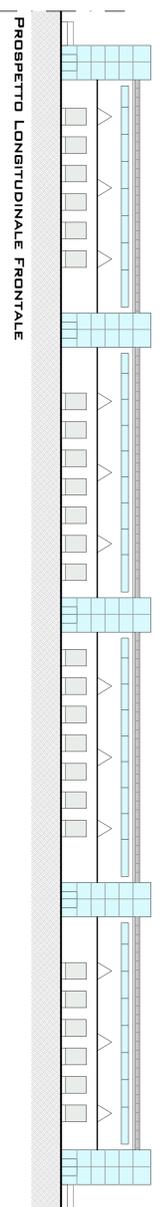


PROSPETTO LONGITUDINALE FRONTALE

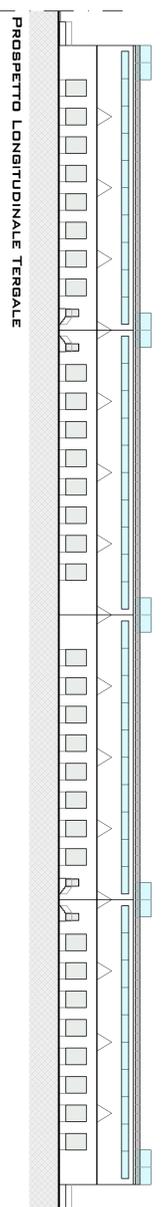


PROSPETTO LONGITUDINALE TERGALE

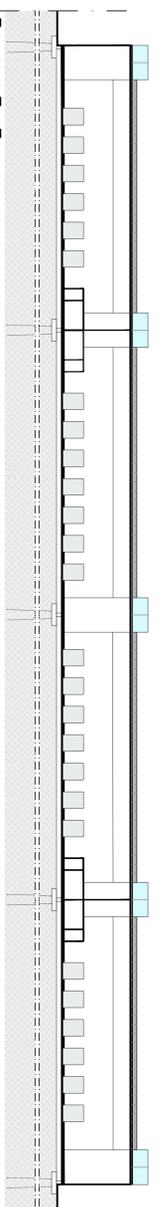


SEZIONE B - B

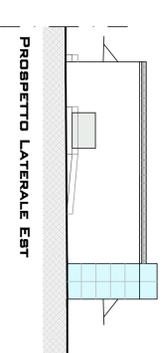

PROSPETTO LATERALE EST

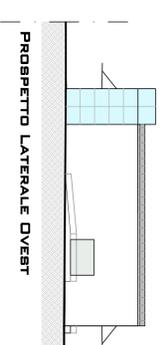

PROSPETTO LATERALE OVEST

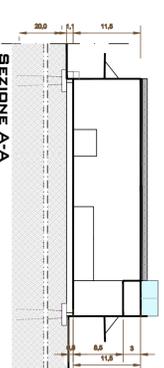

SEZIONE A-A



COMUNE DI PRATO
INTERPORTO DELLA TOSCANA CENTRALE
PROGETTO DI AMPLIAMENTO DELL'INTERPORTO DELLA TOSCANA CENTRALE

UBICAZIONE PROGETTO:
 COMUNE DI CAMPI BISENZIO

PROPONENTE:
 INTERPORTO DELLA TOSCANA CENTRALE S.P.A.
 VIA DI BORGHI 4/r/s
 58100 PRATO
DARLO LONGO
 PRESIDENTE
LEONARDO PANNICORRUA
 DIRETTORE

TAV.
4

EDIFICIO 1 SA

SCALA
1:500

REV. 1 - DICEMBRE 2014