Avanzamento meccanizzato - Dispositivi di sicurezza TBM
Mechanischer Vortrieb-Sicherheitseinbauten der TBM
1:100

MECHANISCHER VORTRIEB (TBM)
-PSA benutzen (Schutzhelm, Gehörschutz, Handschuhe, leicht abziehbare Sicherheitsschuhe)
Die PSA ist in einwandfreiem Zustand zu halten reflektierende Kleidung
-sicherstellen, dass sich beim Aushub keine Mitarbeiter im Schild aufhalten
-Bei Arbeiten innerhalb der Maschine die Hilfsmittel und das optische Warnsignal aktivieren
-im Notfall müssen alle Maschinensysteme mit Druck auf den gelb-roten Knopf NOTSTOP auf dem Steuerfeld abschaltbar sein
-Der Filtrikopf muss mit einem Wassersprühsäuler zur Staubbindung ausgerüstet sein. Das Wasser läuft durch gleichmäßig verteilte Düsen
-Direkt hinter dem Bohrkopf muss sich ein Absaug- und Staubbekämpfungssystem befinden
-Beim Aushub muss der Maschinenführer den Bohrzyklus soweit über die Instrumente auf der Hauptpfatel wie auch über die Kameras auf dem Steuerpult kontrollieren können
-So lange die Maschine rangiert, darf sich kein Mitarbeiter im Schildbereich aufhalten
Dieses Verbot muss auch durch einen Warnton und ein Verbotsschild kenntlich gemacht werden
-Vor dem Rangieren sind ein Warnton und ein optisches Warnzeichen zu aktivieren. Das Signal muss mindestens 10 Sekunden lang aktiv bleiben.

WERKSTEINVERLEGUNG (MASCHINELL)
-PSA benutzen (Schutzhelm, Gehörschutz, Handschuhe, leicht abziehbare Sicherheitsschuhe)
Die PSA ist in einwandfreiem Zustand zu halten reflektierende Kleidung
-Vor Tätigkeitsbeginn muss der Bedienungsmann sicherstellen, dass sich keine Mitarbeiter im Schild aufhalten
-Bei diesem Arbeitsgang sind zwei Bedienungsleute anwesend, der Montagetechniker mit Funksteuerung und der Signalgeber an sicherer Stelle, weit genug von der Montagemaschine entfernt
-Bei Werkstein bewegungen darf sich niemand im Aktionsradius der Maschine, des Förderbands und der Zylinder aufhalten

SCHUTTTRANSPORT/MIT FÖDERBAND)
-PSA benutzen (Schutzhelm, Gehörschutz, Handschuhe, leicht abziehbare Sicherheitsschuhe)
Die PSA ist in einwandfreiem Zustand zu halten reflektierende Kleidung
-Das Förderband muss mit Notschalter versehen sein, mit dem das gesamte Bandsystem abgestellt werden kann.
-Die Bänder nehmen ihren Betrieb erst wieder auf, wenn die Notschalter wieder freigegeben sind.
-Bewegliche Förderbandteile sind mit Schutzschilden gegen unbeabsichtigte Kontakte zu sichern.
-Über die gesamte Bandlänge ist ein Schutzsystem einzubauen, das Materialstürze verhindert.
-Vor jedem Wartungseingriff am Förderband stellt der Maschinenführer Aus-/Einschalt-Mechanismus ab, um zu vermeiden dass das Band unbeabsichtigt anläuft.
-Sicherstellen, dass der Bandbetrieb nicht durch einen Notschalter eingeschaltet wird.
-Wenn die Wartung am Förderbandabschnitt über den Waggons erfolgt, ist eine Brästung aufzubauen oder der Wartungstechniker muss sich mit Gurten gegen Absturzgefahr sichern.

FRONTE DI AVANZAMENTO
ORTSBRUST

IMBOCCO GALLERIA
TUNNELPORTAL

TESTA PERFORATRICE (SCAVO)
-Usare i mezzi personali di protezione (casco, cuffie, guanti, scarpe, antinfortunistiche di facile sfilamento)
I mezzi personali di protezione devono essere mantenuti in buono stato di conservazione, devono essere individuali.
- Verificare che non siano presenti lavoratori all'interno dello scudo durante l'avanzamento;
- Prima di iniziare le lavorazioni, azionare il segnale acustico e visivo di avviamento della macchina;
- In caso di emergenza tutti i sistemi della macchina devono poter essere disinseriti premendo un apposito pulsante "ARRESTO DI EMERGENZA" giallo/rosso da ubicarsi in un settore del quadro di comando;
- La testa fresante deve essere munita di un sistema di nebulizzazione ad acqua per abbattere la polvere. L'acqua dovrà essere inorata attraverso appositi ugelli uniformemente distribuiti;
- Subito dietro la testa di perforazione deve essere installato un sistema di aspirazione ed abbattimento delle polveri;
- Durante l'attività di scavo il pilota in cabina deve sorvegliare il corretto funzionamento del ciclo di perforazione sia attraverso la strumentazione del pannello principale sia attraverso il monitoraggio visivo mediante telecamere;
- Durante lo spostamento della macchina, nessun lavoratore dovrà essere presente nell'area dello scudo. Tale divieto dovrà essere riportato anche a mezzo di un idoneo cartello di divieto di accesso e stazionamento;
- Prima di eseguire lo spostamento, deve essere attivato un segnale acustico e visivo. Il segnale dovrà rimanere attivo per almeno 10 secondi;

ASSEMBLATORE (POSA DEI CONCI)
- Usare i mezzi personali di protezione (casco, cuffie, guanti, scarpe antinfortunistiche di facile sfilamento) I mezzi personali di protezione devono essere mantenuti in buono stato di conservazione, devono essere individuali.
Indumenti ad alta visibilità
- Prima di iniziare la lavorazione, l'operatore deve verificare che non ci sia personale all'interno dello scudo.
- Durante tale lavorazione sono presenti due operatori, l'assemblatore murido di radiocomando e il segnalatore che deve posizionarsi in luogo sicuro, lontano dal raggio d'azione dell'assemblatore
- Durante la movimentazione dei conci, nessuno deve sostare all'interno del raggio d'azione dell'assemblatore, del nastro di trasporto dei conci e dei cilindri dei conci

NASTRO TRASPORTATORE (SMARINO)
- Usare i mezzi personali di protezione (casco, cuffie, guanti, scarpe antinfortunistiche di facile sfilamento) I mezzi personali di protezione devono essere mantenuti in buono stato di conservazione, devono essere individuali.
Indumenti ad alta visibilità
- Il nastro convogliatore della macchina deve essere dotato di interruttore di arresto che permetta di arrestare l'intero sistema di nastri. Questi possono essere riavviati solo dopo aver sbloccato gli interruttori di arresto precedentemente azionati;
- Le parti in movimento dei nastri trasportatori devono essere segregate con schermi di protezione in grado di impedire contatti accidentali;
- Lungo tutto il percorso dei nastri deve essere installato un sistema di protezione che impedisca la caduta di materiale;
- Prima di eseguire qualsiasi manutenzione sui nastro, il pilota della fresa attiva la procedura di arresto della perforazione e messa in sicurezza dei dispositivi di comando della macchina per evitare l'innesto involontario del nastro;
- Assicurare che non ci sia un avviamento dei nastri azionando uno degli interruttori di arresto;
- Quando la manutenzione riguarda il tratto di nastro posto sopra i vagoni occorre montare un parapetto, oppure il manutentore deve essere imbracato con cintura di sicurezza per evitare rischi di caduta dall'alto.

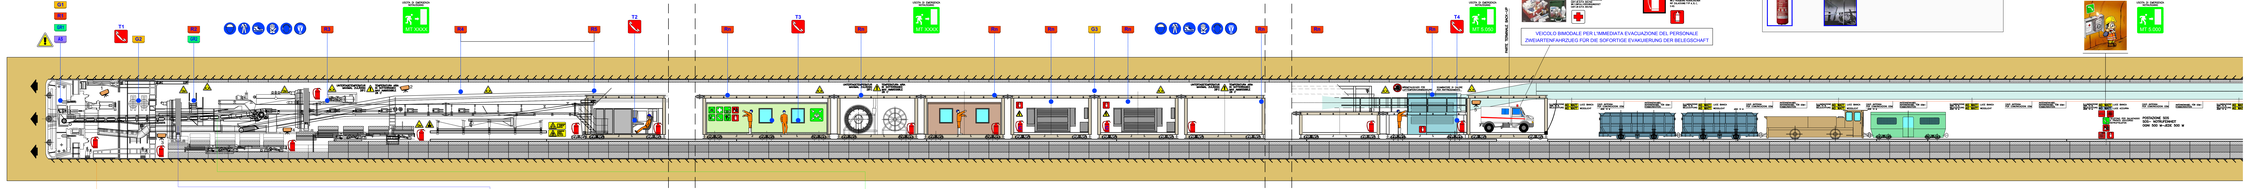

VEICOLO BIMODALE PER L'IMMEDIATA EVACUAZIONE DEL PERSONALE
ZWEIMITTELFAHRZEUG FÜR DIE SOFORTIGE EVAKUIERUNG DER BELEGSCHAFT

INNERE SICHERHEITSAUSSTATTUNGEN
DOTAZIONI DI SICUREZZA IN GALLERIA

SOS Schrank ai 500 M
Armado SOS ogni 500 m

Videoüberwachung ai 500 m
Videosorveglianza ogni 500 m

GSM - Tunnelanlage
Impianto GSM in galleria

Rettungscontainer ai 2000 m
Container di emergenza ogni 2000 m

INNERE BAULICHER BRANDSCHUTZMASSNAHMEN
DOTAZIONI ANTINCENDIO IN GALLERIA

Feuerlöscher ai 100 m
Estintore ogni 100 m

Hydrant ai 50 m
Idrante ogni 50 m

LEGENDA - / LEGENDE

T-S	VERSCHWEIßEN / SALDATURA
G1-G3	SENSOREN DI RILEVAZIONE GAS RAGGIO RADIOMAGNETISMO
GR1-GR2	SENSORI DI RILEVAZIONE METANO, SENSOREN ZUR ERKENNUNG
R1-Rn	SENSORI DI RILEVAZIONE INCENDI SENSOREN ZUR ERKENNUNG (Allo 101,3) - Singa (tra Reinhard)
A	SENSORI DI RILEVAZIONE ACIDO SOLFIDRICO SENSOREN ZUR NACHWEIS VON SCHWEFELWASSERSTOFF

ESTINTORE
FEUERLÖSCHER

ESTINTORE A CO2
CO2 FEUERLÖSCHER

TELEFONO
TELEFON

M / SCALA 1 : 100

Bearbeitungsstand
Stato di elaborazione

Revision Revisione	Änderungen Modifiche	Verantwortlicher Änderung Responsabile modifica	Datum Data
00	Erstversion / Prima Versione	Fraenelli	25.03.2014
10	Endfassung / Consegna Definitiva	Fraenelli	31.07.2014
11	Positionsmarkierungen und Umbenennung der Verbindungsgänge aus dem Profilarbeiten / Posizionamento progetto e rinominato Galleria	Fraenelli	08.10.2014
12	Revision Notausstiegsschächte / Revisione pozzi di sicurezza	Fraenelli	14.12.2014
21	Aligata Tür Ausschreibung / Entrazione per Appalto	Fraenelli	30.01.2015

Die Beteiligung der Europäischen Union aus dem Haushalt
der Transeuropäischen Verkehrsnetze (TEN-V) wird durch
die Fazilität Connecting Europe zur Verwirklichung der Ziele
der Europa 2 Strategie (ENTR 147 in Transport) Finanziert.

Progetto finanziato con il contributo del bilancio dell' Unione Europea
nell'ambito di Strategia 2020, nel di transporto Finanziamento

Autobrenner Eisenbahntunnel München/Verona
BRENNER BASISTUNNEL
Ausführungsplanung

Potenziamento asse ferroviario Monaco – Verona
GALLERIA DI BASE DEL BRENNERO
Progettazione esecutiva

DOTOI: Baulos Mauls 2-3 — DOTOI: Lotto Mules 2-3

Projektarbeit	WBS
Sicherheit	**Sicurezza**
Dokumentenart	Tipo documento
SI-Ge-Plan	**Elaborato grafico PSC**
Titel	Titolo
SI-Ge - Untertagebauwerke - Verarbeitungen	CSP - Opere in sotterraneo - Lavorazioni
Mechanischer Vortrieb - Sicherheitseinbauten der TBM	Avanzamento meccanizzato - Dispositivi di sicurezza TBM

RTI 4D — Projektgemeinschaft Thalassoplan di Vaccaro AT
Projektgemeinschaft Thalassoplan di Vaccaro AT

ARGE Sicherheitskoordination in der Planungsphase /
Il Coordinatore della Sicurezza in fase di Progettazione

Ing. Luigi Recaia
DI Ing. Eduard Hilz

ARGE Projektgemeinschaft Thalassoplan di Vaccaro AT
Projektgemeinschaft Thalassoplan di Vaccaro AT

Mitarbeiter

ARGE Sicherheitskoordination / Il Coordinatore della Sicurezza in fase di Esecuzione

Ing. Enrico Maria Piccarolo
DI Ing. Martin Kapfinger

	Datum / Data	Name / Nome	Gezeichnet / Scritto
Bearbeitet / Elaborato	20.01.2015	Fraenelli	Fasquali-Rauca
Geprüft / Verifica	30.01.2015	Recaia	Fasquali-Rauca

BBT
Galleria di Base del Brennero
Brenner Basistunnel BBT SE

	Name / Nome	Name / Nome
	R. Zurlo	K. Bergmeister

Projekt-Nr. / N. Progetto	Ver. / Ver.	32.0+BB	Bau- / Opera	Ver. / Ver.	Status Dokument / Stato documento		Massstab / Scala	
Dokument-Nr. / N. documento	Ver. / Ver.	BA10-15	Los / Lotto	Ver. / Ver.			1:100	

Stand Stato	Los Lotto	Kontrakt Contratto	Nummer Numero	Dokumentenart Tipo documento	Laufende Nummer Numero progressivo	Revision Revisione
02	H61	SI	550	KSI	D0700	43240	21

Referenzdokumente
Documenti di riferimento

02_H61_SI_550_KSI_D0700_41025	Anlage 4 - Untertrichte Rauerbeiten-TBM	Allegato 4 - Lavorazioni in sotterraneo - TBM

© BBM