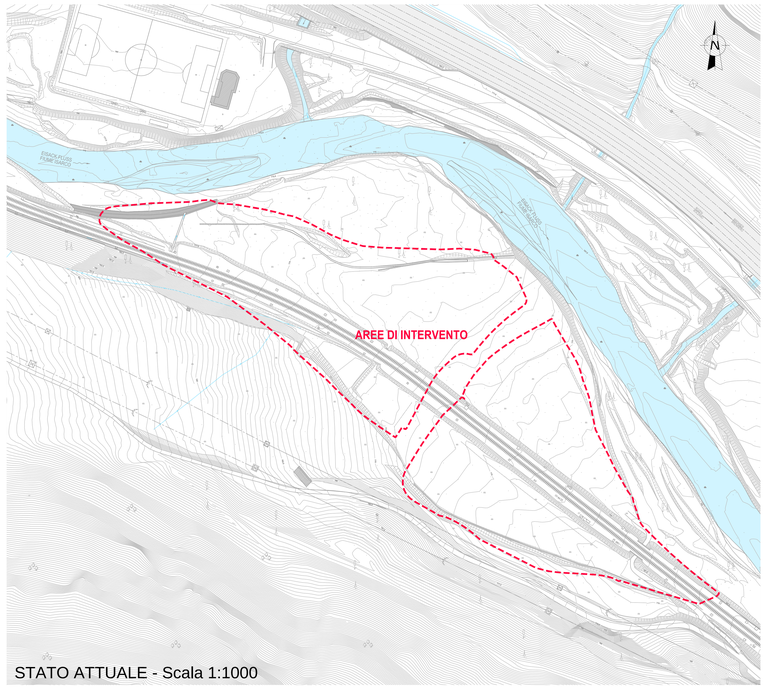

STATO ATTUALE - Scala 1:1000

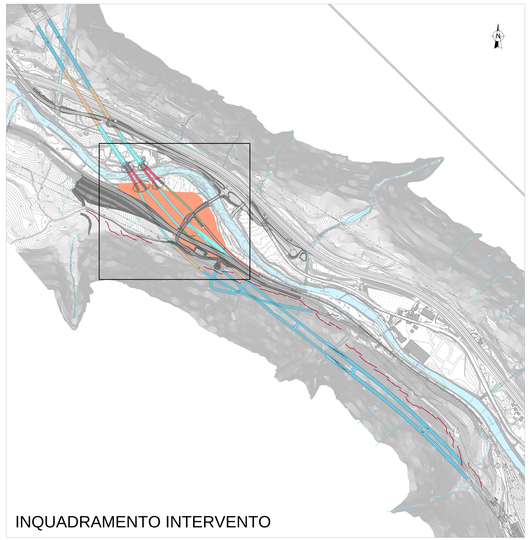

INQUADRAMENTO INTERVENTO

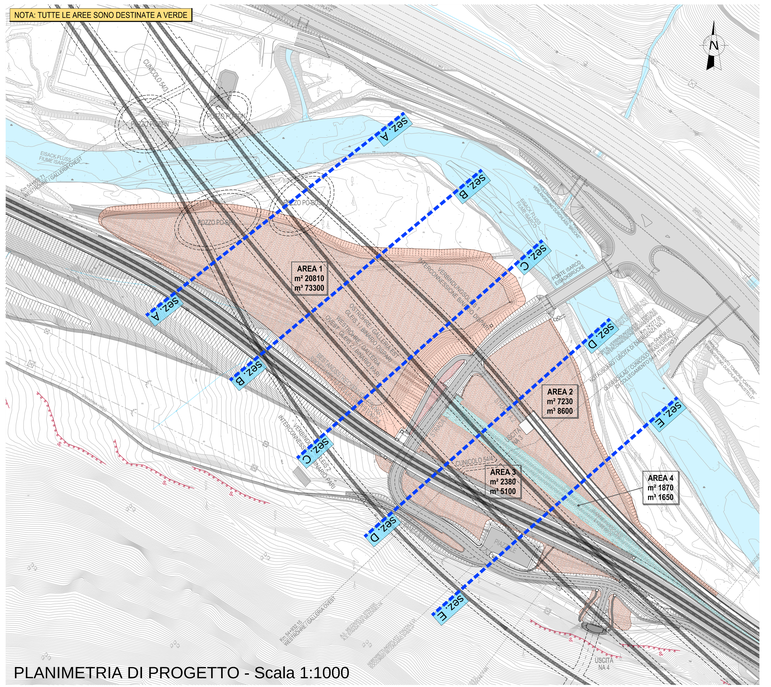

PLANIMETRIA DI PROGETTO - Scala 1:1000

QUADRO DI UNIONE

LEGENDA

RIMODELLAMENTO MORFOLOGICO CON MATERIALE DI SCAVO IN ESUBERO

SCAVO DI SBANCAMENTO

STRATIGRAFIA DEL RIEMPIMENTO

TERRENO VEGETALE
SP. 50 CM = ZONA DI RADICAZIONE TERRENI RICOLTIVATI A PRATO
SP. 80 CM = ZONA DI RADICAZIONE SUPERFICI A BOSCHETTO

MATERIALE DI ORIGINE ANTROPICA FINO AD UN MASSIMO DI 5% PER QUELLI INERTIMINERALI (COME CALCESTRUZZO, BENTONITE E MISCELE CEMENTIZIE) E FINO AD UN MASSIMO DI 0,1% PER I MATERIALI INCOMPATIBILI (COME PVC, VETRORESINA)

MATERIALE DI ORIGINE ANTROPICA ECCEDENTE IL 5% PER QUELLI INERTIMINERALI (COME CALCESTRUZZO, BENTONITE E MISCELE CEMENTIZIE) E, OLTRE LO 0,1% PER I MATERIALI INCOMPATIBILI (COME PVC, VETRORESINA)

BEZUGSSYSTEM / SISTEMA DI RIFERIMENTO:
BBT_TM_WGS84

M / SCALA 1 : 1.000
50m 0 50m 100m

Bearbeitungsstand
Stato di elaborazione

Revision Revisione	Änderungen Modifiche	Verantwortlicher Änderung Responsabile modifica	Datum Data
00	Erstversion / Prima Versione	W. Rasmelli	01.07.2015
01	Ingiornamento	W. Rasmelli	08.09.2015
02	Osservazioni BBT del 31.10.2015 / Bemerkungen BBT vom 01.10.2015	W. Rasmelli	28.10.2015
03	Anmerkungen BBT / Osservazioni BBT	W. Rasmelli	14.12.2015
04	Anmerkungen BBT vom 15.12.2015 / Osservazioni BBT del 15.12.2015	W. Rasmelli	14.01.2016
05			

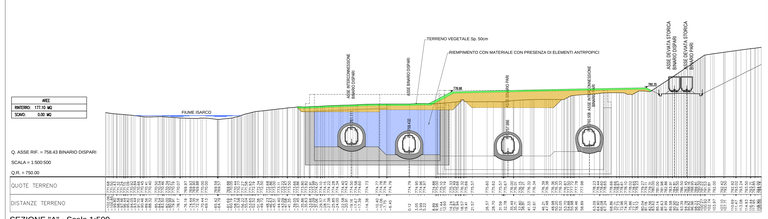

SEZIONE "A" - Scala 1:500

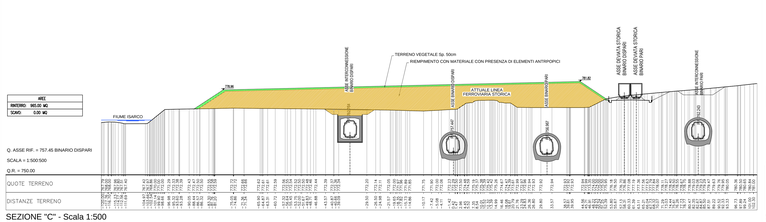

SEZIONE "C" - Scala 1:500

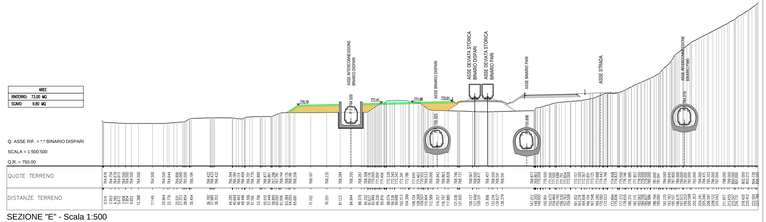

SEZIONE "E" - Scala 1:500

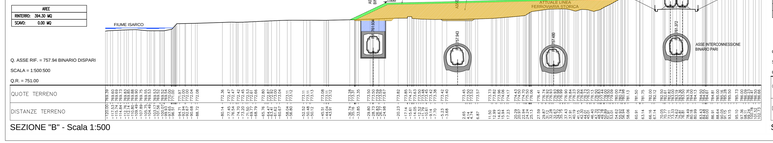

SEZIONE "B" - Scala 1:500

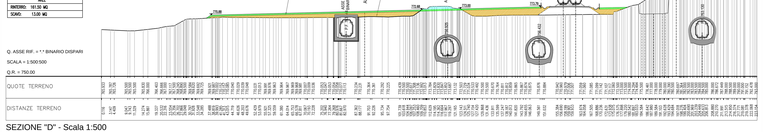

SEZIONE "D" - Scala 1:500

POBDN	14784
POBDS	14818
POBPN	20529
POBPS	21521
TOTALE POZZI	71652
RIMODELLAMENTO MORFOLOGICO	87000

Mit Beteiligung der Europäischen Union aus dem Haushalt der Transeuropäischen Verkehrsnetze finanziertes Vorhaben
Opera finanziata con la partecipazione dell' Unione Europea all'interno il bilancio delle reti di transporto transeuropee

Ausbau Eisenbahnachse München-Verona
BRENNER BASISTUNNEL
Ausführungsprojekt

Potenziamento asse ferroviario Monaco - Verona
GALLERIA DI BASE DEL BRENNERO
Progetto esecutivo

Sub-Baulos Hauptbauwerke Eisackunterquerung
Sublotto di costruzione Opere Principali Sottoattraversamento Isarco

Fachbereich	Settore
13 - Umweltplanung	13 - Progettazione ambientale
Thema	Tema
Renaturierung	Progetto di rinaturazione
Dokumentenart	Tipo documento
Lageplan	Planimetria

Titel / Titolo:
Morphologische Umgestaltung des Bereiches der wiedergewonnenen Eisenbahnlinie bis Eisenbahn-Altstrecke bis Gasq. / Ingegnen Schotte
Rimodellamento morfologico area ferrovia storica dovuta tratto Fiume Isarco / Formazione Pendice

Bearbeitung / Elaborazione: rpa, salini impregilo, STRABAG, COLLINI
Bearbeitung des Dokuments / Elaborazione del documento: Bearbeiter / Elaboratore: W. Rasmelli — 14.01.2016
Geprüft / Verificato: D. Bonadies — 14.01.2016
Freigegeben / Autorizzato: N. Meloni — 14.01.2016
Gezeichnet BBT / Visto BBT_RUP: A. Lombardi
Maßstab / Scala: 1 : 1.000
Projekt-Nummer / Codice Progetto: 002 | Baulos-Nummer / Codice Lotto: H71 | Dokumenten-Gruppe / Gruppo Documento: AF | Nummer / Numero: 002 | Status: Dokument / Stato documento: Bearbeitung / Elaborazione | Revision: 03 | Nr. Anzahl / Numero: 018.00 | Datum / Data: B0115 00999 1A7 04