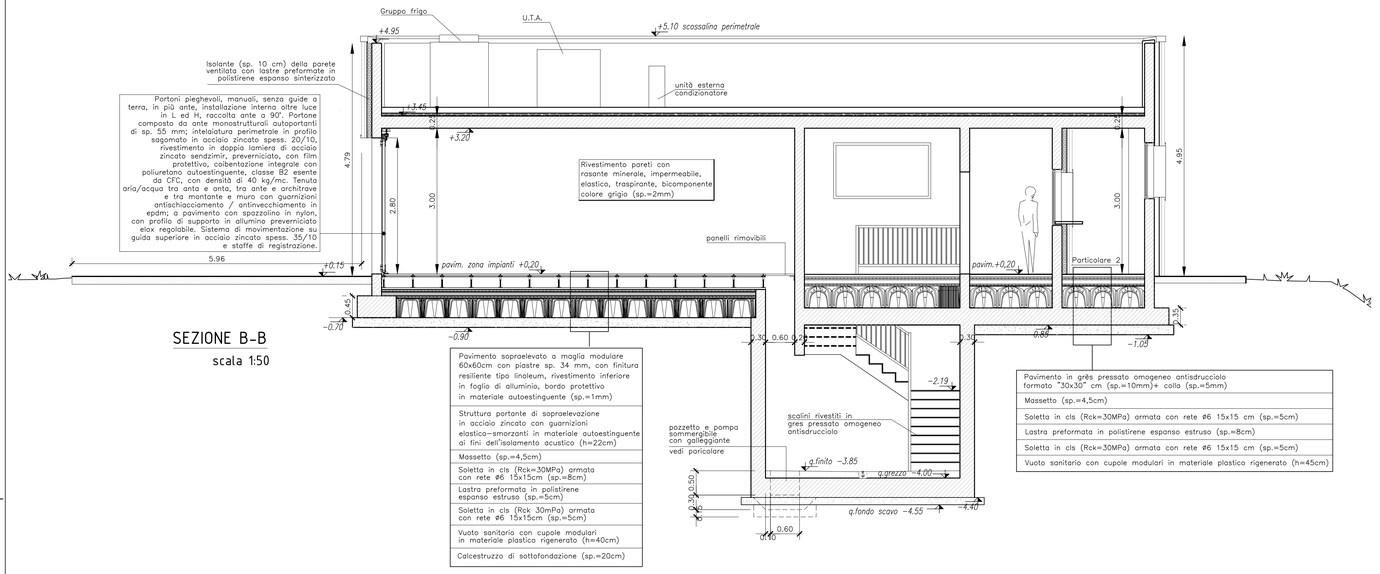

SEZIONE B-B
scala 1:50

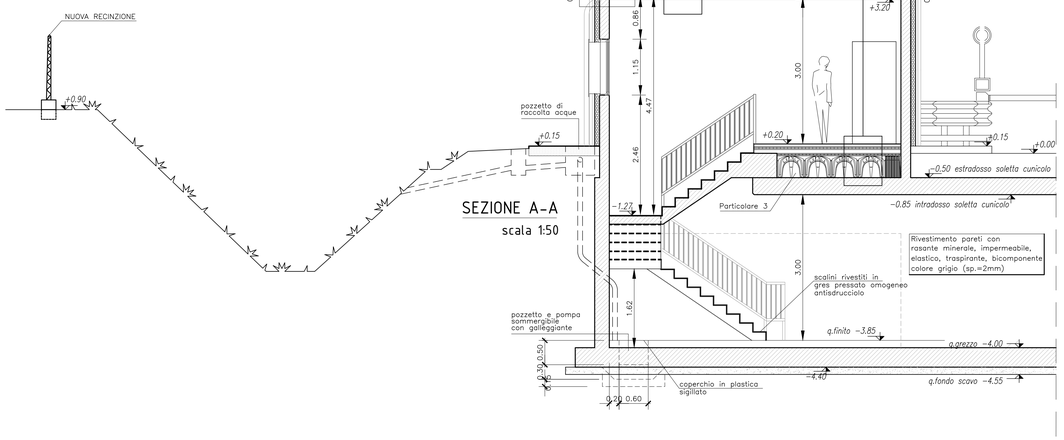

SEZIONE A-A
scala 1:50

PROSPETTO N-W
scala 1:100

PROSPETTO N-E
scala 1:100

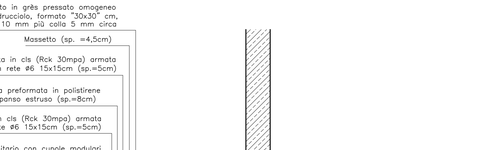

PROSPETTO S -W
scala 1:100

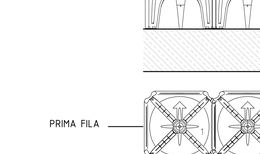

PROSPETTO S-E
scala 1:100

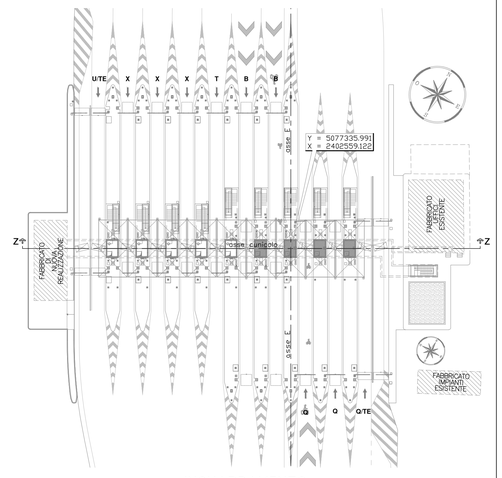

INQUADRAMENTO
Scala 1:500

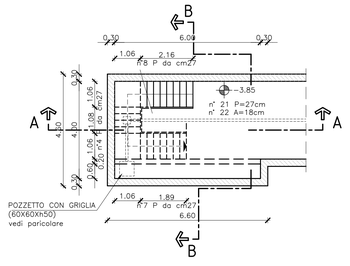

PIANTA PIANO INTERRATO
scala 1:100

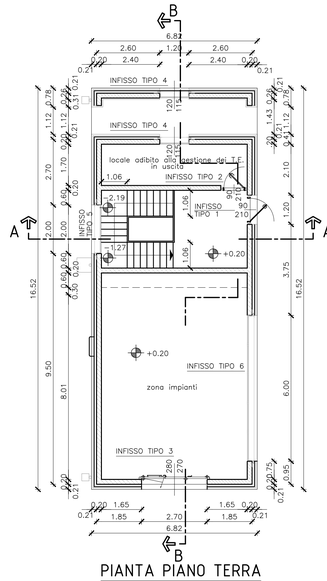

PIANTA PIANO TERRA
scala 1:100

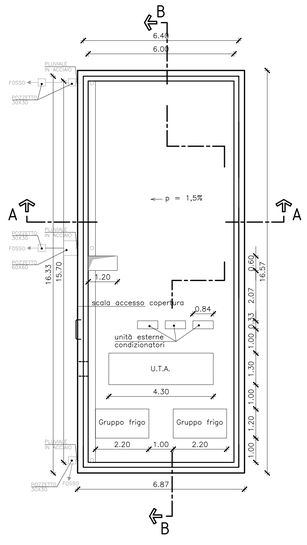

PIANTA COPERTURA
scala 1:100

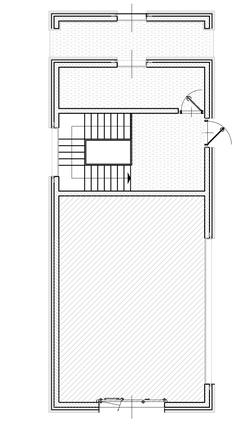

PIANTA PAVIMENTI
scala 1:100

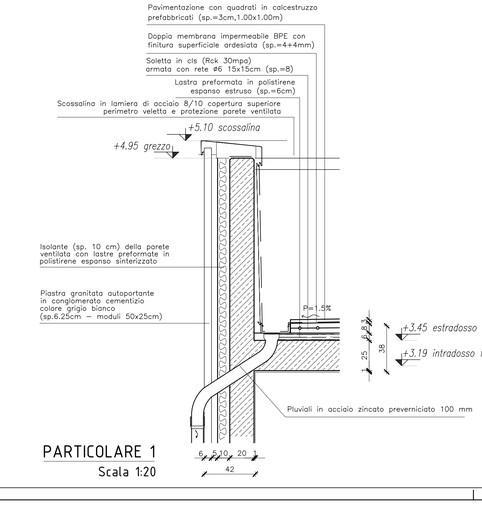

PARTICOLARE 1
Scala 1:20

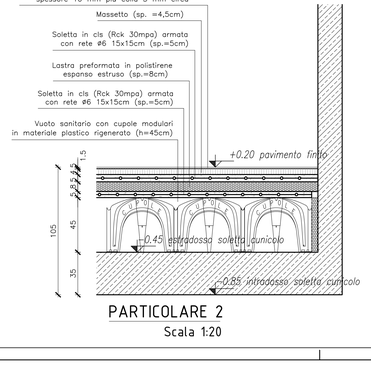

PARTICOLARE 2
Scala 1:20

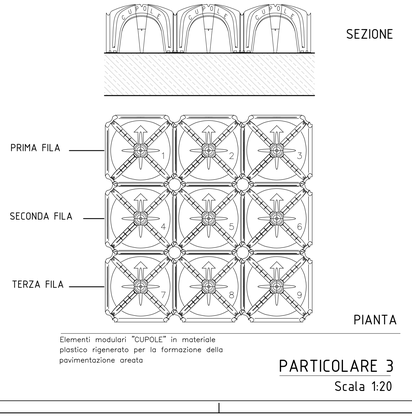

PARTICOLARE 3
Scala 1:20

LA QUOTA RELATIVA ±0.00
E' PARI A 13.43 m s.l.m.m.

C.U.P. I71B07000170005

P.111

COMMISSARIO DELEGATO PER L'EMERGENZA DELLA MOBILITA' RIGUARDANTE LA A4 (TRATTO VENEZIA - TRIESTE) ED IL RACCORDO VILLESSE - GORIZIA
Ordinanza del Presidente del Consiglio dei Ministri n° 3702 del 05 settembre 2008 e s.m.i.
VIA LAZZARETTO VECCHIO, 26 - 34123 TRIESTE
Tel 040 3189542 - 0432 925542 - Fax 040 3189545 commissario@autovie.it

AUTOSTRADA A4
PIANO PER LA SICUREZZA AUTOSTRADALE
ADEGUAMENTO PISTE DI IMMISSIONE IN AUTOSTRADA
I LOTTO FUNZIONALE

PROGETTO DEFINITIVO
(Decreto Comm. Delegato n°231 del 22 marzo 2013)

OPERE EDILI E FABBRICATI
Casello di Redipuglia - Opere architettoniche
Fabbricato: piante, prospetti, sezioni e particolari
Scala 1:20 - 1:50 - 1:100 - 1:500

TEMATICA: I
N. ALLEGATO e SUB.ALL.: 01.01.7.0

REV.	DATA	DESCRIZIONE DELLA REVISIONE	REDATTO	VERIFICATO	APPROVATO
2					
1	20.10.2016	TRASMISSIONE M.A.T.T.M.	MSC	MR	
0	18.11.2013	PRIMA EMISSIONE	MSC	MR	

COORDINAMENTO E PROGETTAZIONE GENERALE:
S.p.A. AUTOVIE VENETE :
dott. ing. Matteo RIVERANI

PROGETTAZIONE SPECIALISTICA:
PROGETTAZIONE STRUTTURALE:
dott. ing. Marco SCAGNETTI

SUPPORTO TECNICO OPERATIVO LOGISTICO
S.p.A. AUTOVIE VENETE
34143 TRIESTE - Via V. Locchi, 19 - tel. 0403189111
Sistemi Viaggio di Esazione e coordinamento di parte 2
Finalis S.p.A. - Finanziaria Regionale Friuli-Venezia Giulia
CONCESSIONARIA AUTOSTRADE
A4 VENEZIA - TRIESTE
A23 UDINE - PORTOGRUARO
A28 PORTOGRUARO - CONEGLIANO

IL CAPO PROGETTO:
dott.ing. Edoardo PELLA

DIREZIONE TECNICA:
dott.ing. Enrico RAZZINI

COMMISSARIO DELEGATO PER L'EMERGENZA
IL RESPONSABILE UNICO DEL PROCEDIMENTO
dott.ing. Enrico RAZZINI

NOME FILE:	DATA PROGETTO:	CODICE MASTRO	ANNO	N.PROGETTO	REVISIONE
13140101701.dwg 13140101701.plt	18.11.2013	21A075	13	14	1