

**PIANO URBANISTICO COMUNALE
BAULEITPLAN**



C.C. NOVACELLA II NR. 728 (Com. Amm. Fortezza - Cod. Amm. F945)
K.G. NEUSTIFT II NR. 728 (V.G. Franzensfeste - V.K. F945)


Scala / Maßstab 1:2000

Legende

- Grünflächen und Erholungseinrichtungen
 - Kinderspielplatz
- Blattschnitt der Bauleitpläne
 - Blattschnitt
- Natürliche Landschaft
 - Landwirtschaftsgebiet
 - Wald
 - Gewässer
 - Gewässer
- Banngebiete und spezielle Bindungen
 - Friedhofsbanngebiet
 - Gebiet mit Denkmalschutz
 - Grenze des Naturparks
 - Durchführungsplan
 - Baufuchtlinie
 - Gebäude unter Denkmalschutz
- Primäre Infrastrukturen
 - Sendeanlage
- Verkehrsfächen
 - Eisenbahngelände
 - Autobahn
 - Staatsstrasse
 - Gemeindestrasse Typ A
 - Gemeindestrasse Typ B
 - Gemeindestrasse Typ C
 - Öffentlicher Parkplatz
 - Radweg
 - Fussweg
 - Tunnel
- Leitungen
 - Trinkwasserleitung
 - Abwasserleitung
- Baugebiete
 - Wohnbauzone B (Auffüllzone)
 - Wohnbauzone C (Erweiterungszone)
 - Zone für öffentliche Einrichtungen - Verwaltung und öffentliche Dienstleistung
 - Zone für öffentliche übergemeindliche Einrichtungen
 - Wohnbauzone B1 (Auffüllzone)
 - Wohnbauzone B2 (Auffüllzone)
 - Wohnbauzone C1 (Erweiterungszone)
 - Zone für öffentliche Einrichtungen - Verwaltung und öffentliche Dienstleistung
 - Zone für öffentliche Einrichtungen - Unterricht
 - Zone für öffentliche Einrichtungen - Sportanlagen
 - Öffentlicher Parkplatz

Legenda

- Aree verdi ed impianti ricreativi
 - Parco giochi per bambini
- Quadro d'unione dei piani urbanistici
 - Quadro d'unione
- Infrastrutture primarie
 - Impianto di trasmissione
- Aree di rispetto e vincoli particolari
 - Area di rispetto cimiteriale
 - Zona di rispetto per le belle arti
 - Confine del parco naturale
 - Piano d'attuazione
 - Allineamento
 - Edificio sottoposto a tutela monumentale
- Aree per la viabilità
 - Zona ferroviaria
 - Autostrada
 - Strada statale
 - Strada comunale tipo A
 - Strada comunale tipo B
 - Strada comunale tipo C
 - Parcheggio pubblico
 - Pista ciclabile
 - Galleria
 - Sentiero
- Paesaggio naturale
 - Zona di verde agricolo
 - Bosco
 - Acque
 - Acque
- Insedimenti
 - Zona residenziale B (zona di completamento)
 - Zona residenziale C (zona di espansione)
 - Zona per attrezzature collettive - amministrazione e servizi pubblici
 - Zona per attrezzature collettive sovracomunali
 - Zona residenziale B1 (zona di completamento)
 - Zona residenziale B2 (zona di completamento)
 - Zona residenziale C1 (zona di espansione)
 - Zona per attrezzature collettive - amministrazione e servizi pubblici
 - Zona per attrezzature collettive - istruzione
 - Zona per attrezzature collettive - impianti sportivi
 - Parcheggio pubblico
- Infrastrutture a rete
 - Acquedotto
 - Fognatura

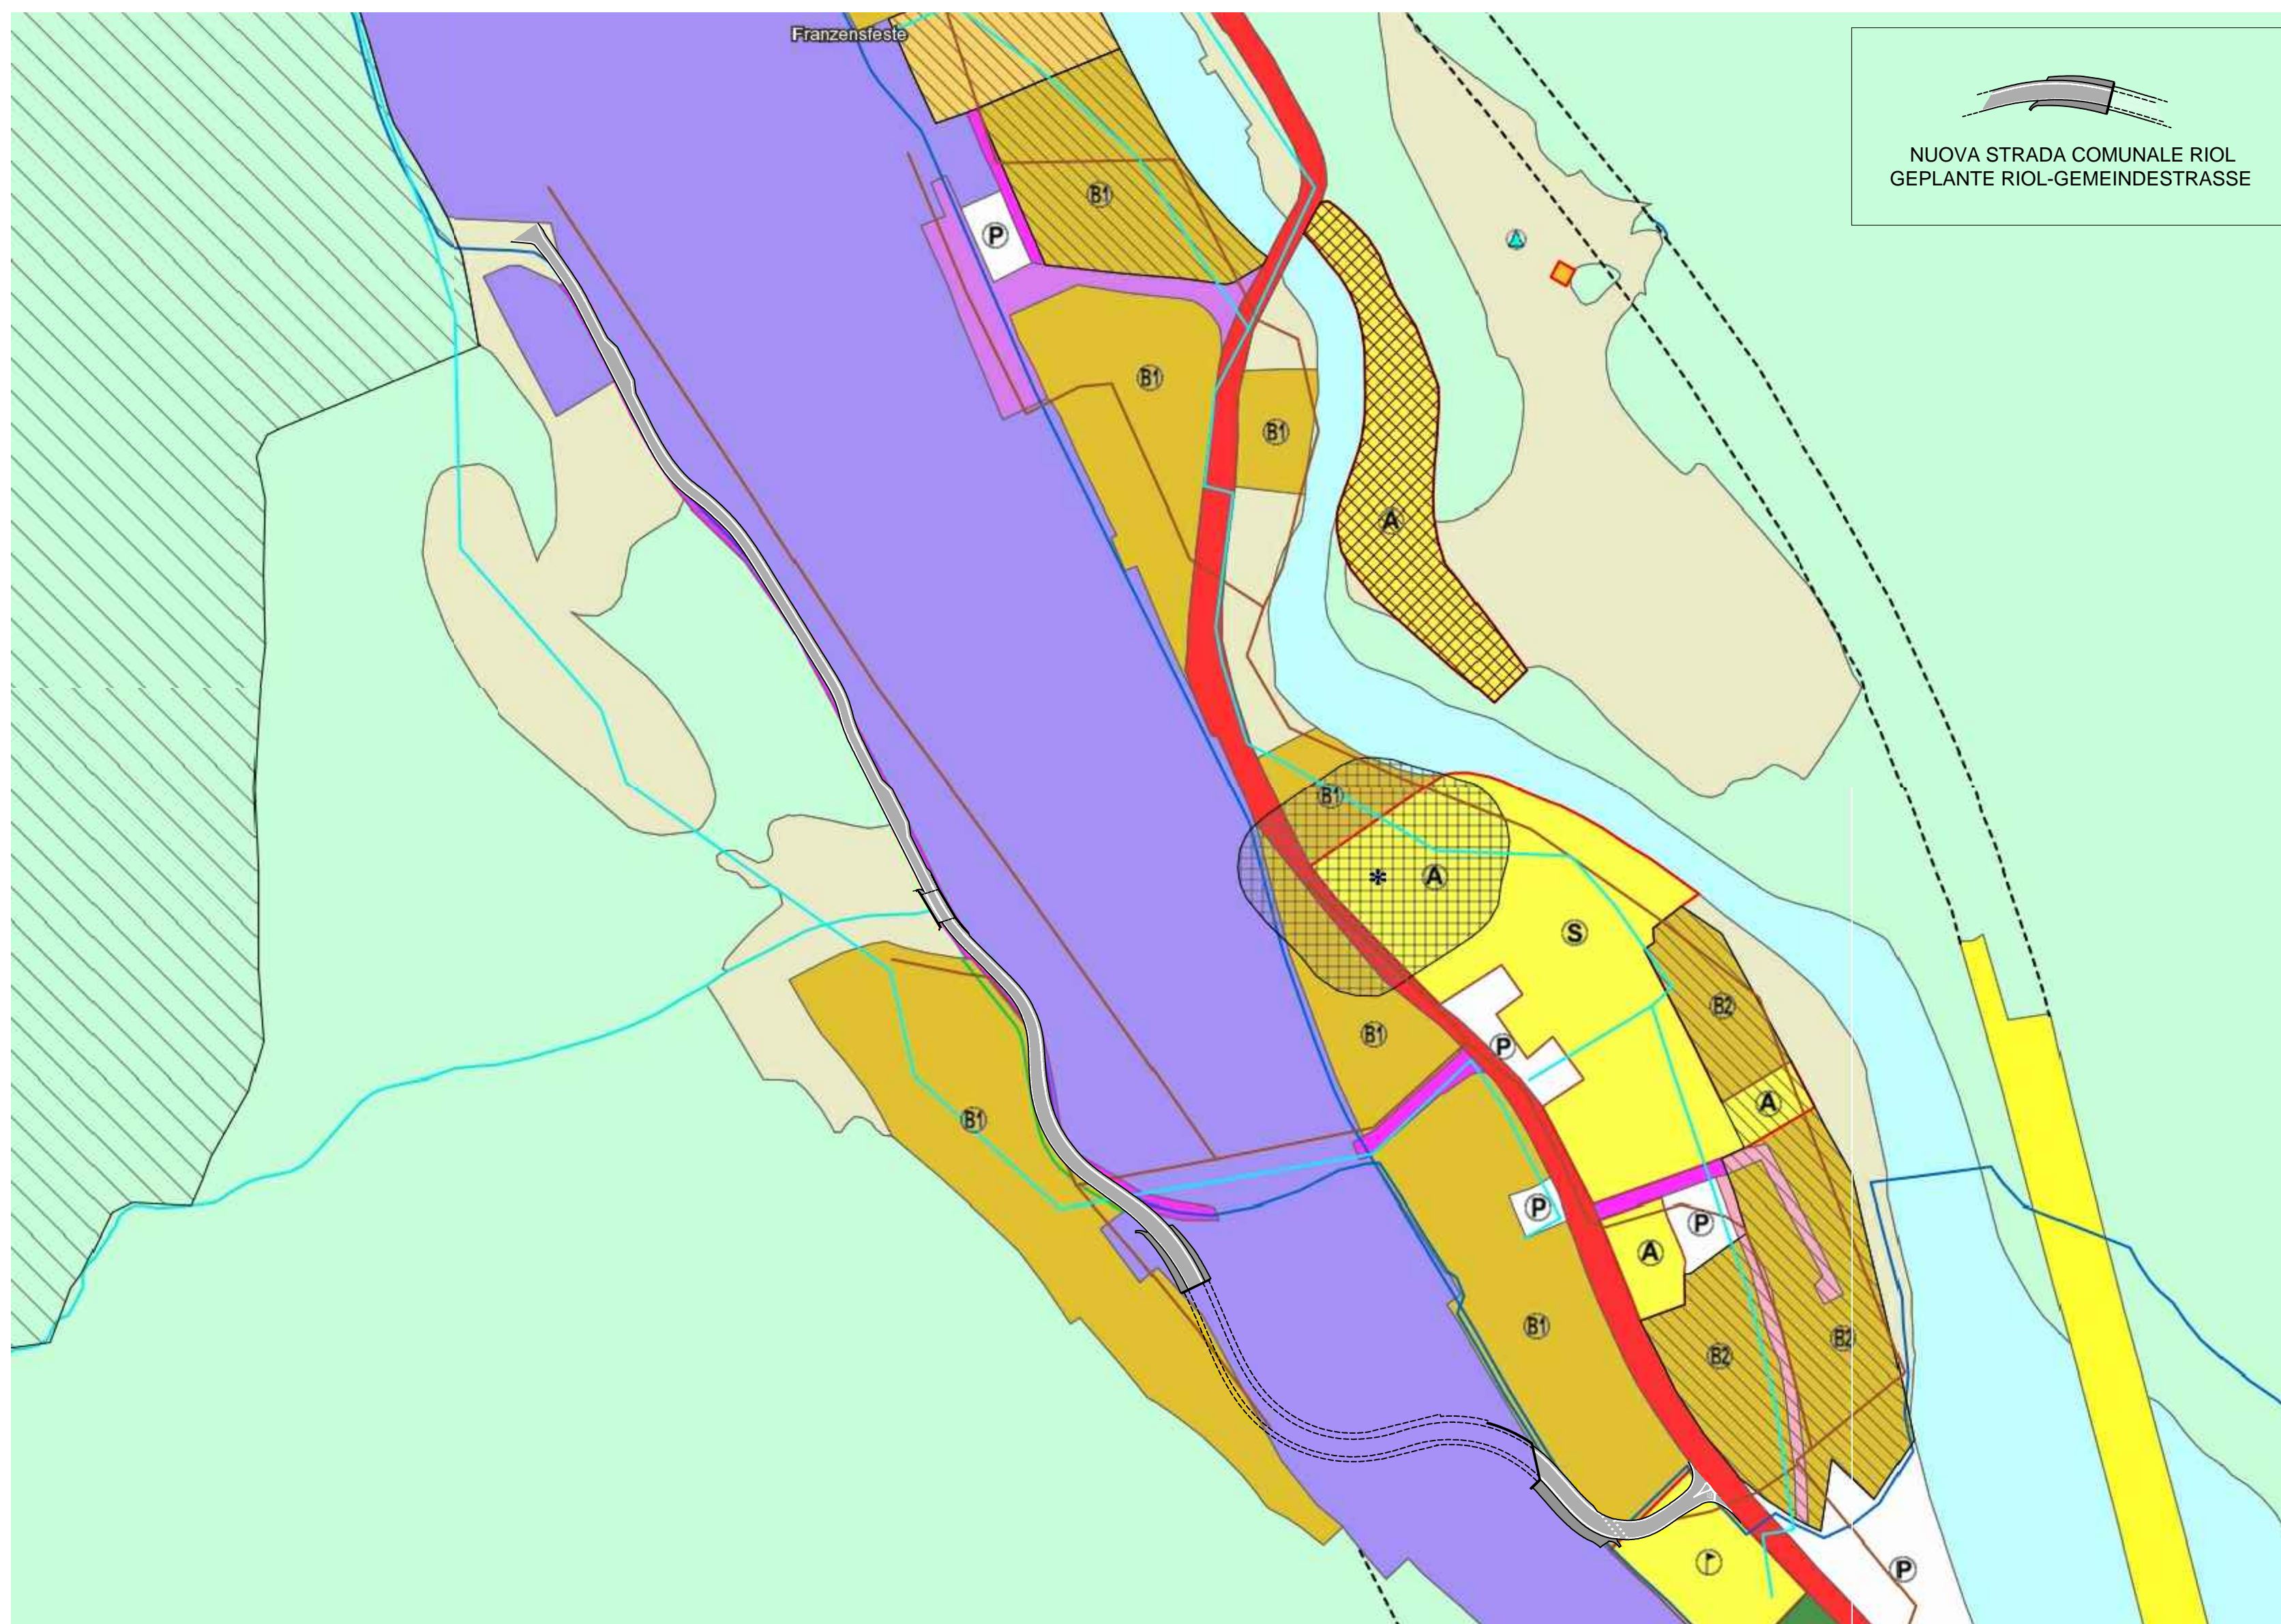


NUOVA STRADA COMUNALE RIOL
GEPLANTE RIOL-GEMEINDESTRASSE

**Bearbeitungsstand
Stato di elaborazione**

Revisione	Revisione	Andamenti Modifiche	Verantwortlicher Änderung Responsabile modifica	Datum Data
00	Estensioni / Prima Versione			15.05.2015
01	Integrazioni a seguito di verifica di progetto			18.12.2015
02				
03				
04				
05				



Mit Beteiligung der Europäischen Union aus dem Haushalt der Trans europäischen Verkehrsnetze finanziertes Vorhaben
Opera finanziata con la partecipazione dell'Unione Europea attraverso il bilancio delle reti di trasporto trans-europee

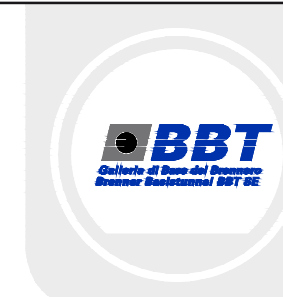

Ausbau Eisenbahnachse München-Verona

BRENNER BASISTUNNEL

Ausführungsplanung

Potenziamento asse ferroviario Monaco - Verona

GALLERIA DI BASE DEL BRENNERO

Progettazione esecutiva

Baulos H81 Bahnhof Franzensfeste

Lotto H81 Stazione Fortezza

Sub-Baulos	Sublotto
NEUE ZUFAHRTSSTRASSE RIOL	NUOVA VIABILITÀ DI ACCESSO RIOL
Dokumentenart	Tipo documento
O-ALLGEMEINE UNTERLAGEN	O-ELABORATI GENERALI
Titel	Titolo
Lageplan auf B.L.P.	Planimetria su P.U.C.

Il progettista / Der Projektant		Datum / Data	Nome / Nome
		Bearbeitet / Elaborato	15.12.2015
		Geprüft / Verificato	18.12.2015
GALLERIA DI BASE DEL BRENNERO - BRENNER BASISTUNNEL BBT SE Piazza Stazione 1 • I-39100 Bolzano Tel.: +39 0471 0622-10 • Fax: +39 0471 0622-11 Ammesse Str. 8 • I-39020 Innozenz Tel.: +43 512 4030 • Fax: +43 512 4030-110 Email: bbt@bbt-se.com • www.bbt-se.com		Freigegeben / Autorizzato	08.06.2017
		Gesehen BBT / Visto BBT	M. Ianeselli
		Maßstab / Scala	1:2000
Projekt- von / da kilometer / bis / a Chilometro bei / al	Bau- von / da kilometer / bis / a Chilometro bei / al	Status Dokument / Stato documento	
Staat Stato	Los Lotto	Einheit Unità	Numero Numero
02	H81	AF	001
			Dokumentenart Tipo documento
			Vertrag Contratto
			Numero Codice
			Revision Revisione
			01