





PROSPETTO DEL FRONTE RIVOLTO A NORD

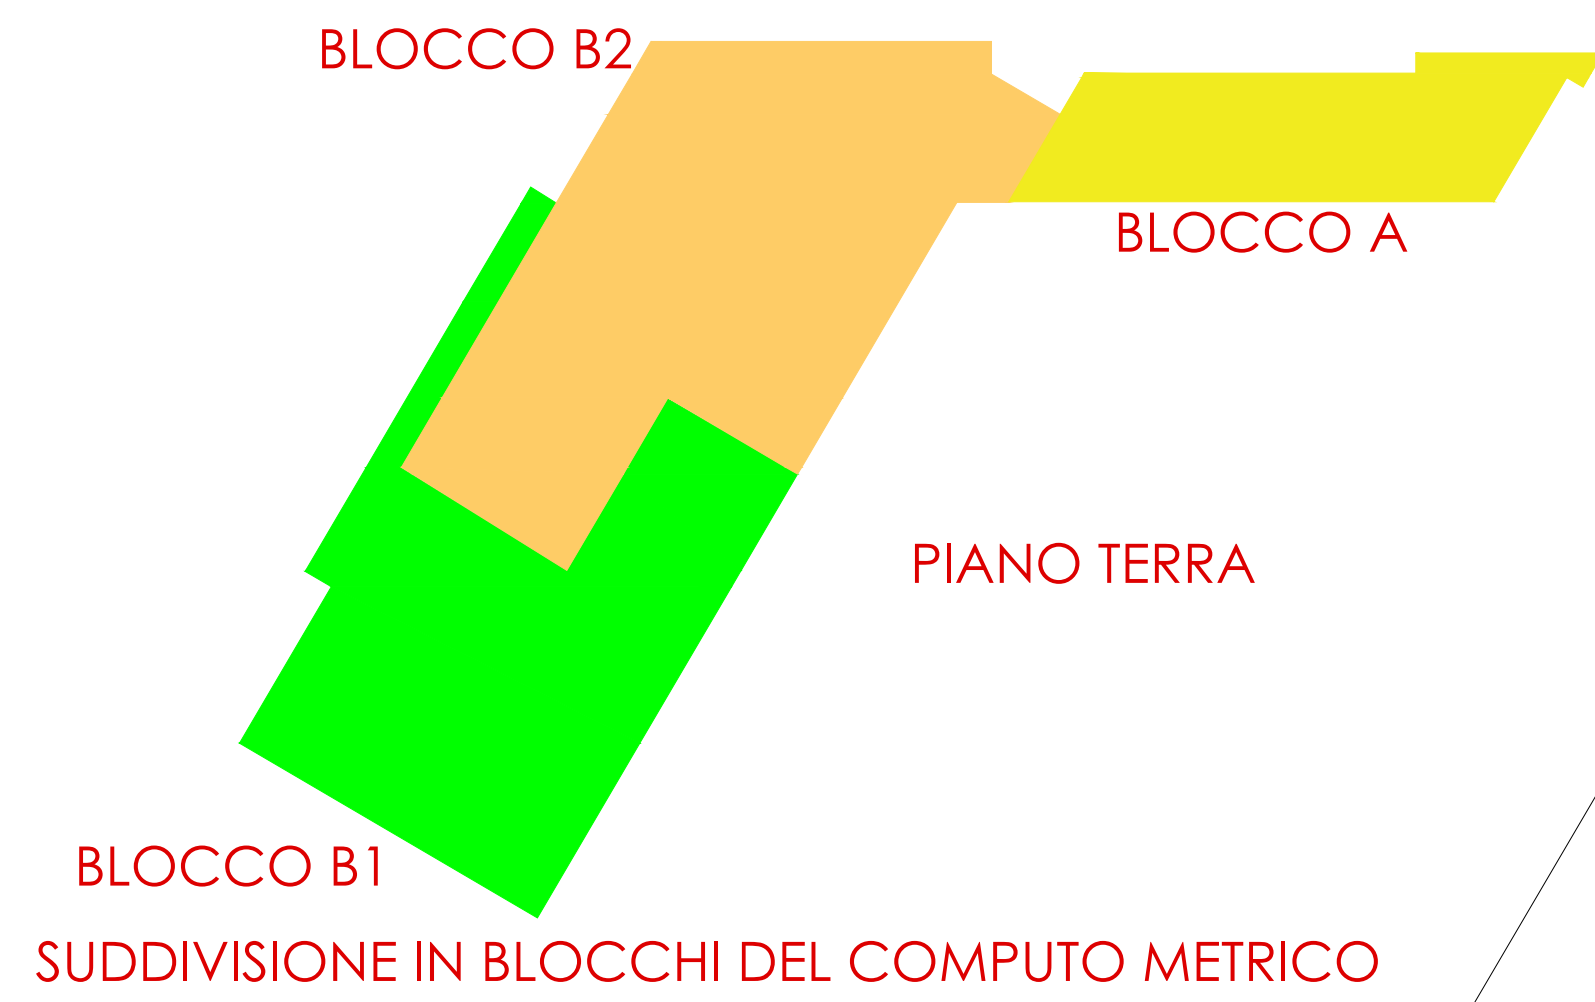

SUDDIVISIONE IN BLOCCHI DEL COMPUTO METRICO

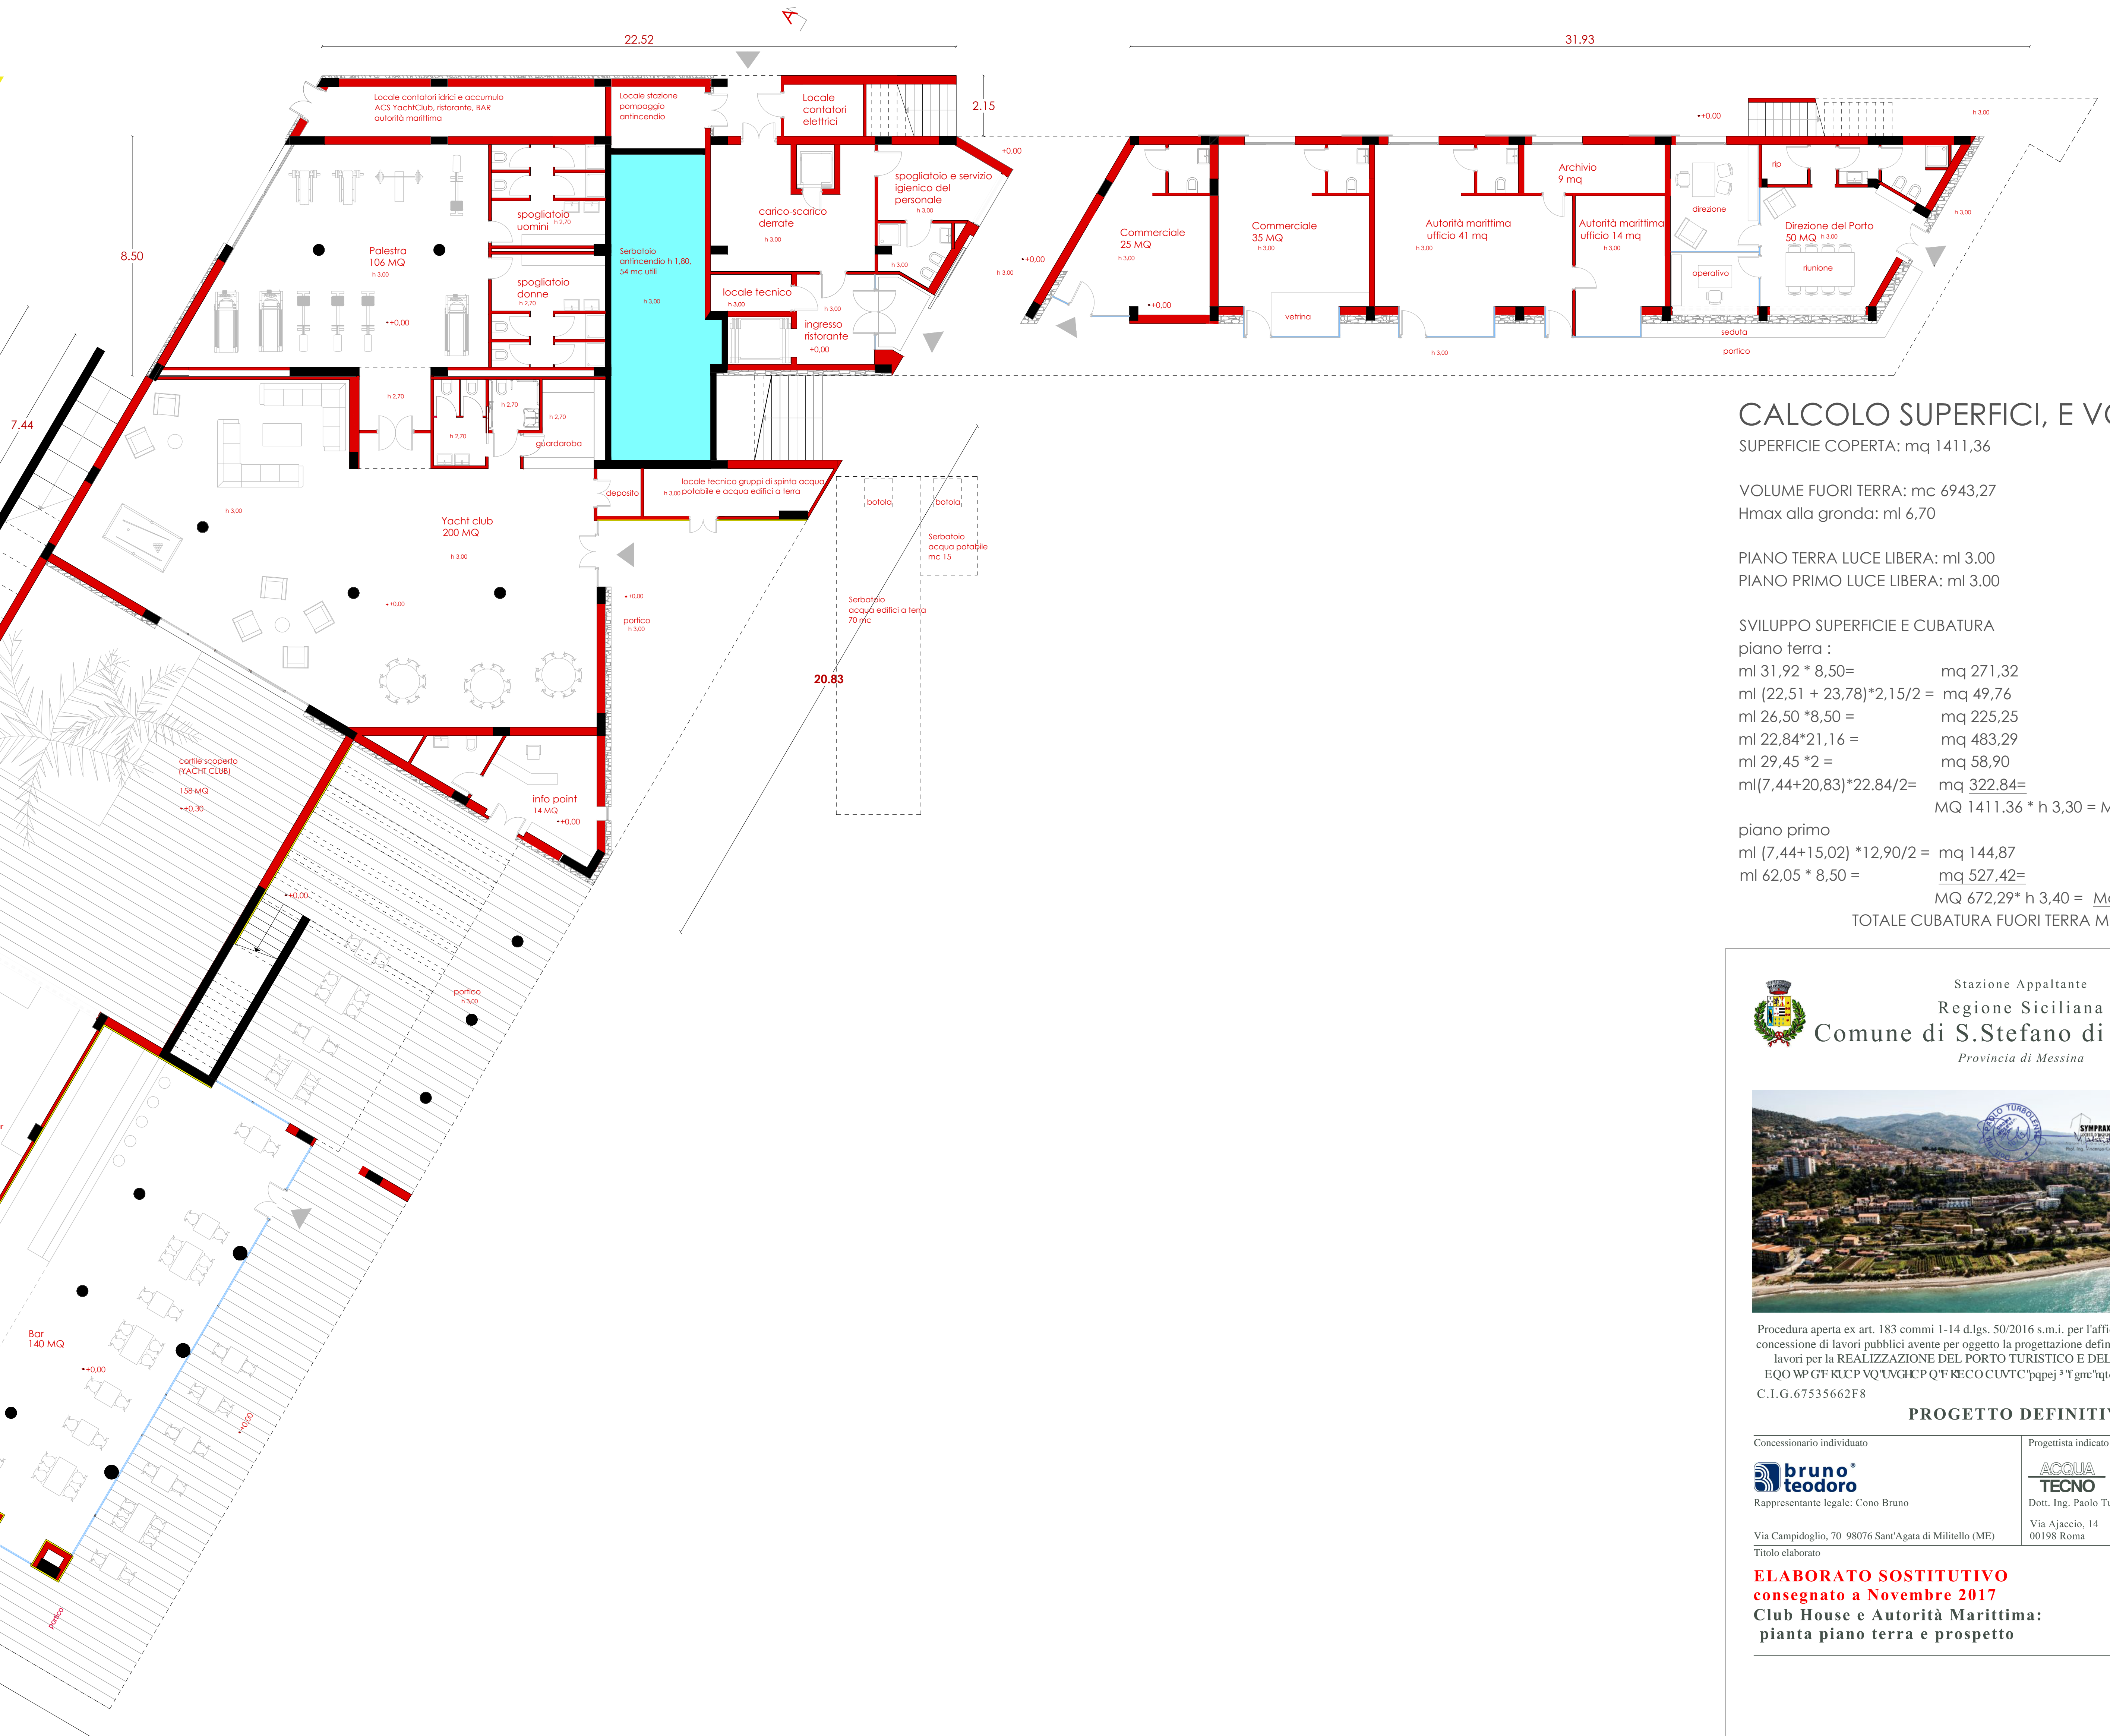

PIANTA PIANO TERRA

CALCOLO SUPERFICI, E VOLUMI

SUPERFICIE COPERTA: mq 1411,36

VOLUME FUORI TERRA: mc 6943,27
Hmax alla gronda: ml 6,70

PIANO TERRA LUCE LIBERA: ml 3,00
PIANO PRIMO LUCE LIBERA: ml 3,00

SVILUPPO SUPERFICIE E CUBATURA

piano terra :
 $ml\ 31,92 * 8,50 = mq\ 271,32$
 $ml\ (22,51 + 23,78) * 2,15/2 = mq\ 49,76$
 $ml\ 26,50 * 8,50 = mq\ 225,25$
 $ml\ 22,84 * 21,16 = mq\ 483,29$
 $ml\ 29,45 * 2 = mq\ 58,90$
 $ml\ (7,44 + 20,83) * 22,84/2 = mq\ 322,84 =$
 $MQ\ 1411,36 * h\ 3,30 = Mc\ 4.657,48$

piano primo
 $ml\ (7,44 + 15,02) * 12,90/2 = mq\ 144,87$
 $ml\ 62,05 * 8,50 = mq\ 527,42 =$
 $MQ\ 672,29 * h\ 3,40 = Mc\ 2.285,79$

TOTALE CUBATURA FUORI TERRA MC 6.943,27

Stazione Appaltante
Regione Siciliana
Comune di S. Stefano di Camastra
Provincia di Messina



Procedura aperta ex art. 183 commi 1-14 d.lgs. 50/2016 s.m.i. per l'affidamento in project financing della concessione di lavori pubblici avente per oggetto la progettazione definitiva ed esecutiva, l'esecuzione dei lavori per la REALIZZAZIONE DEL PORTO TURISTICO E DELLE OPERE CONNESSE NEL

EQU WP GF KUCP VQ UNGHP QF RECO CUNT C [pape] 3 T gnc hq q1 gndpg gcapgo lesq bapcp lctc C.I.G. 67535662F8

PROGETTO DEFINITIVO

<p>Concessionario individuato</p> <p>bruno teodoro</p> <p>Rappresentante legale: Ciro Bruno</p> <p>Via Campidoglio, 70 98076 Sant'Agata di Militello (ME)</p>	<p>Progettista indicato</p> <p>ACQUA TECNO</p> <p>Dott. Ing. Paolo Turbolente</p> <p>Via Ajaccio, 14 00198 Roma</p>	<p>Amministratore Unico: Prof. Ing. Vincenzo Cataliotti</p> <p>Direttore tecnico: Arch. Sebastiano Proverzano</p> <p>Prof. Ing. Antonio Galatiotti</p> <p>Via Vittorio Emanuele, 492 90134 Palermo</p>
--	--	--

ELABORATO SOSTITUTIVO consegnato a Novembre 2017
Club House e Autorità Marittima: pianta piano terra e prospetto

OT 06

Scala
1:100

Data
Novembre 2017