

Rif. A 17: ELENCO AUTORIZZAZIONI DI TIPO EDILIZIO

Si riporta di seguito, per comodità, l'elenco degli atti autorizzativi di tipo edilizio già riportati nella **Scheda A - punto A 6 – "Autorizzazioni esistenti per impianto"**:

Trattasi di atti rilasciati dal Comune di Venezia per la costruzione, ampliamenti e modifiche della Centrale Termoelettrica (Rep. SA1/S) del sito produttivo "Petrolchimico" di Porto Marghera (VE) e cabine elettriche, fabbricati, installazioni ed opere varie correlate all'attività di produzione e distribuzione dell'energia elettrica.

Licenza Edilizia n. 1613/62 del 11.05.1962 (Centrale Termoelettrica SA1/S – *Fabbricato n. 130/1*);

Licenza Edilizia n. 1370/62 del 30.07.1962 (Stazione Elettrica III^a – *Fabbricato n. 127*);

Licenza Edilizia n. 1372/62 del 18.07.1962 (Cabina elettrica n. 1H – *Fabbricato n. 137*);

Licenza Edilizia n. 16/71 del 16.02.1972 (Impianti ed opere diverse, comprese cabina elettrica n. 33-40 e Stazione Elettrica IV^a – *Fabbricati n. 276 e n. 287*);

Licenza Edilizia n. 780/72 del 16.02.1972 (Cabina elettrica n. 34 – *Fabbricato n. 261*);

Concessione Edilizia n. 7/75 del 08.09.1975 (Caldaie tipo package per la produzione di vapore presso Centrale Termoelettrica SA1/S);

Concessione Edilizia n. 125/87 del 13.10.1987 (Ampliamento cabina elettrica n. 34 – *Fabbricato n. 261/a*);

Asseverazione Prot. n. 90.ME.079363 del 26.06.1990 (Modifiche interne al fabbricato Centrale Termoelettrica SA1/S – *Fabbricato n. 130/1*)

Autorizzazione Edilizia n. 2976/91 del 01.06.1991 (Modifiche interne e di prospetto fabbricato Centrale Termoelettrica SA1/S – *Fabbricato n. 130/1*);

Asseverazione Prot. n. 98.ME.047443 del 08.04.1998 (Modifiche interne al fabbricato Centrale Termoelettrica SA1/S – *Fabbricato n. 130/1*)

Autorizzazione Edilizia n. 5623/98 del 28.10.1998 (Cabina di alloggiamento/protezione calorimetro presso Centrale Termica SA1/S);

Concessione Edilizia n. 2000/5363 del 01.09.2000 (Modifiche e ampliamento in parziale sopraelevazione fabbricato Stazione Elettrica III^a – *Fabbricato n. 127*);

Concessione in sanatoria (ex Legge n. 47/85) n. 22853/406/00 del 29.11.1990 (Caldaia 5 presso Centrale Termoelettrica SA1/S – *Fabbricato n. 130*);

Concessione in sanatoria (ex Legge n. 47/85) n. 22852/407/00 del 30.11.1990 (Ampliamento caldaia 5 presso Centrale Termoelettrica SA1/S – *Fabbricato n. 130/a*);

Concessione in sanatoria (ex Legge n. 47/85) n. 22832/429/00 del 15.12.1990 (Cabina elettrica n. 25 – *Fabbricato n. 208*);

Concessione in sanatoria (ex Legge n. 47/85) n. 22840/416/00 del 19.01.1991 (Cabina elettrica n. 22 – *Fabbricato n. 195/g*);

Concessione in sanatoria (ex Legge n. 47/85) n. 12323/7253/05 del 13.07.1991 (Cabina elettrica n. 4H.bis – *Fabbricato n. 163*);

Concessione in sanatoria (ex Legge n. 47/85) n. 22851/408/00 del 19.11.1997 (*Fabbricato n.128*);

Contemplando il progetto opere in conglomerato cementizio, SI RICHIAMA L'OBBLIGO, A NORMA DELL'ART. 4 DEL R.D. 16 NOV. 1939 N. 2229, DELLA DENUNCIA ALLA PREFETTURA PRIMA DELL'INIZIO DEI LAVORI.

La dichiarazione di abitabilità sarà subordinata alla presentazione della licenza d'uso di cui all'art. sopracitato.



COMUNE DI VENEZIA

Lavoro autorizzato

Licenza edilizia n. 20440/1613

in data 11/5/62

L'Ing. Capo Div.

[Signature]

L'Ing. Capo

COMANDO PROVINCIALE V.V.F. - VENEZIA

Nulla osta per la parte di competenza
IL COMANDANTE

(Firma Ing. Giuseppe Ottavio)

[Signature]

Ubicazione planimetrica

Reparti H3/SA1 - H3/SG2 - H2/SA5

H7/SG5 - H5/SG4

- scala 1:500 -

21-2-1962


DIS N° 02101

Contemplando l'art. 10 del regolamento approvato
 in merito, SI RICHIEDE LA LICENZA DI
 ABBANDONARE L'ART. 4 DEL R.D. 1610
 DEL 19 N. 2229, DELLA DENUNCIA ALLI
 PREFETTURA PRIMA DELL'INIZIO DEI
 LAVORI.
 La dichiarazione di abitabilità sarà subordinata
 alla presentazione della licenza d'uso di cui
 all'art. sopracitato.

ACCIAIO SUI SOLAI 500 Kg/mq.


COMANDO PROVINCIALE V.P.R. - VENEZIA
 Nella nota per la parte di competenza

IL PROLETISTA
 COMUNE DI VENEZIA

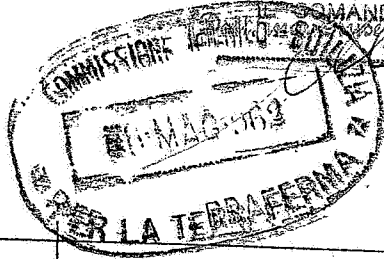

SOCIETA' EDISON
 SETTORE CHIMICO
 DIREZIONE COSTRUZIONE IMPIANTI CHIMICI
 Licenza edilizia n. 20440/1643
 in data 14/5/62
 Ing. Capo Div. Reccius
 L'Ing. Capo [Signature]

APICE	DATA	MODIFICHE		DIS.	CONTR.	VISTO
DISEGNATO <u>[Signature]</u>	CONTROLLATO <u>[Signature]</u>	PROPRIETA' RISERVATA - A termini di legge, la Società Edison si riserva la proprietà del presente disegno, che pertanto non può essere nè riprodotto nè comunicato a terzi, senza la espressa preventiva autorizzazione della Società Edison.		SOCIETA' EDISON Settore Chimico MILANO		
LUCIDATO	VISTO	SCALE <u>1:100</u> <u>EDISON CH/4</u> <u>FABBR. CENTRALE TERMICA</u> <u>SOLAI A QUOTA +3.20 E</u> <u>+ 3.75</u>		DIS. N° <u>ST 4742</u> MICROFILMATURA		
UNITA' - REPARTO <u>H3 SA1</u>	DATA	SOSTITUITO DA	SOSTITUISCE IL	CLASSIFICAZIONE <u>V.A.</u>		

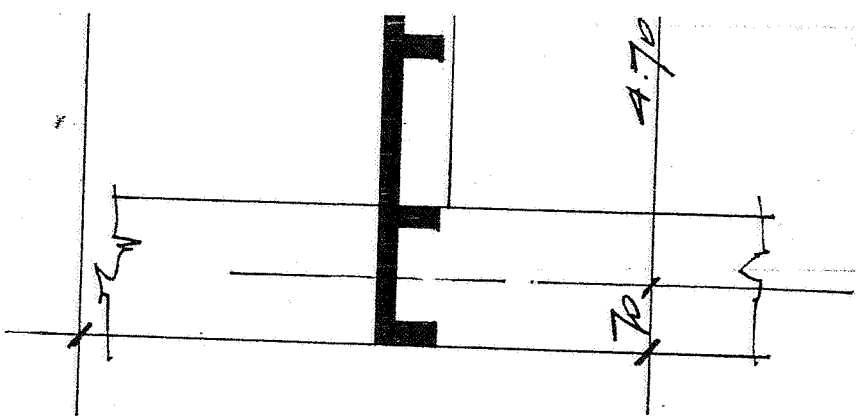

Contemplando il progetto opere in conglomerato cementizio, SI RICHAMA L'OSSESSO DELLA NORMA DELL'ART. 4 DEL R.D. N. 1039 N. 2229, DELLA DEN. DELLA PREFETTURA PRIMA DELL'INIZIO DEI LAVORI.
 La dichiarazione di abitabilità sarà presentata alla presentazione della licenza edilizia all'art. sopracitato.



IL PROGETTISTA:

SOCIETA' EDISON
 SETTORE CHIMICO
 DIREZIONE COSTRUZIONI E IMPIANTI CHIMICI
 COMUNE DI VERCELLI

COMANDO PROVINCIALE V.V.E. - VENEZIA

Nulla osta per la parte di competenza
 IL COMANDANTE
 (Dott. Ing. Giuseppe Ottavio)

Lavoro autorizzato
 Licenza edilizia n. 20460/1813
 in data 11/5/62

Ing. Capo Div. [Signature]
 L'Ing. Cap. [Signature]

APICE	DATA	MODIFICHE		DIS.	CONTR.	VISTO
SEGNA TO	CONTROLLATO	PROPRIETA' RISERVATA - A termini di legge, la Societa' Edison si riserva la proprieta' del presente disegno, che pertanto non puo' essere ne' riprodotto ne' comunicato a terzi, senza la espressa preventiva autorizzazione della Societa' Edison.		SOCIETA' EDISON Settore Chimico MILANO		
LUCIDATO	VISTO					
SCALE	EDISON CH/H		DIS. N.°			
UNITA' - REPARTO	FABBR. CENTRALE TERMICA		ST. 4743			
DATA	SOLAI A QUOTA +6.45 E		MICROFILMATURA			
6-10-61	SOSTITUITO DA	SOSTITUISCE IL	CLASSIFICAZIONE			
			V.A.			

Comune di Venezia
 cementizio, SI RICHIAMA L'CE...
 NORMA DELL'ART. 4 DEL R.D. 1011
 1950 N. 2229, DELLA DENUNZIA
 PREFETTURA PRIMA DELL'INIZIO DEI
 LAVORI.
 La dichiarazione di abitabilità sarà esposta
 alla presentazione della licenza d'uso di cui
 all'art. sopracitato.

SOVRACARICO SUI SOLAI

200 kg/mq.

COMANDO PROVINCIALE V.V.F. - VENEZIA

IL PROLETTISTA

COMUNE DI VENEZIA



Lavoro autorizzato

SOCIETA' EDISON
 SETTORE CHIMICO
 DIREZIONE COSTRUZIONI IMPIANTI CHIMICI

Licenza edilizia n. *201/62*

in data 14/5/62

Ing. Capo Div.
Novati

Capo Div.

APICE	DATA	MODIFICHE		DIS.	CONT.	VISIO
DISEGNATO	CONTROLLATO	PROPRIETA' RISERVATA - A termini di legge, la Società Edison si riserva la proprietà del presente disegno, che pertanto non può essere né riprodotto né comunicato a terzi, senza la espressa preventiva autorizzazione della Società Edison.		SOCIETÀ EDISON Settore Chimico MILANO		
LUCIDATO	VISTO					
SCALE	EDISON. CH/H		DIS. N.º			
UNITA' - REPARTO	FABBR. CENTRALE TERMIKA		51. 4744			
DATA	SOSTITUITO DA		MICROFILMATURA			
6-10-61	SOSTITUISCE IL		VA			

+6,45

Completando il progetto opere in conglomerato cementizio, SI RICHAMA L'OBBLIGO, PER LA VERIFICA DELLA RMA DELL'ART. 4 DEL R.D. 16 MAGGIO 1930 N. 2229, DELLA DENUNCIA ALLA PREFETTURA PRIMA DELL'INIZIO DEI LAVORI.
La dichiarazione di abitabilità sarà subordinata alla presentazione della licenza d'uso di cui all'art. sopracitato.

IL PROGETTISTA:

SOCIETA' EDISON
SETTORE CHIMICO
DIREZIONE COSTRUZIONE IMPIANTI CHIMICI

in Arturo Profeta



-0,05

COMUNE DI VENEZIA

Lavoro autorizzato
Licenza edilizia n. 20460/1613
in data 11/5/62
COMANDO PROVINCIALE V.V.F. - VENEZIA
Tutto ciò per la parte di competenza
IL COMANDANTE
(Dott. ing. Giuseppe Chiarini)

APICE	DATA	Ing. Capo Div. <i>[Signature]</i>	L'Ing. C. <i>[Signature]</i>	DIS.	CONTR.	VISTO
DISEGNATO	CONTROLLATO	PROPRIETÀ RISERVATA - A termini di legge, la Società Edison si riserva la proprietà del presente disegno, che pertanto non può essere né riprodotto né comunicato a terzi, senza la espressa preventiva autorizzazione della Società Edison.		SOCIETÀ EDISON Settore Chimico MILANO		
LUCIDATO	VISTO					
SCALE	EDISON CH/H		DIS. N.º			
	TABBE. CENTRALE TERMICA		ST. 4745			
	SEZIONE TRASVERSALE		MICROFILMATURA			
UNITÀ - REPARTO	H.3. SA1					
DATA	SOSTITUITO DA	SOSTITUISCE IL	CLASSIFICAZIONE			
6-10-61			VA.			


AVVERTENZE e PRESCRIZIONI

CONDIZIONI PARTICOLARI


- 1) - Il rilascio della presente licenza non vincola il Comune nei confronti del richiedente, in ordine a quei lavori che il Comune stesso intendesse eseguire per motivi di interesse pubblico onde migliorare le condizioni igieniche, di viabilità e dei servizi ecc., delle strade e piazze del territorio comunale ed in conseguenza dei quali il richiedente in parola non pretendere alcun compenso o indennità, salvo quanto possa essere disposto da leggi o regolamenti.
- 2) - La licenza viene rilasciata ed è da ritenersi valida sotto la specifica condizione che i disegni di progetto siano perfettamente eseguiti in scala e che le quote corrispondano a verità. In caso contrario essa è da ritenersi nulla e potrà pertanto essere revocata in qualsiasi momento.
- 3) - Qualora i lavori iniziati non siano condotti secondo il progetto approvato e le norme stabilite dalle vigenti disposizioni, ne verrà ordinata sospensione e saranno applicate le sanzioni previste dalla Legge 17 agosto 1942 N° 1150 e dai regolamenti comunali.
- 4) - I titolari della licenza, il Direttore dei lavori e l'assuntore dei lavori sono in solidum responsabili dell'osservanza delle disposizioni legislative e regolamentari in materia e delle prescrizioni di cui alla presente licenza.
In particolare si richiama l'obbligo di provvedere tempestivamente alla denuncia alla Prefettura di Venezia e ai sensi del D.L. 16.11.1939 n.2229 delle opere in conglomerato cementizio semplice o armato comprese quelle per la costruzione delle travette e dei solai bracciati (anche nel sistema misto in cotto ed in cemento armato), e di mantenere nel cantiere dei lavori fino alla loro ultimazione, accuratamente conservati, i calcoli statici ed i disegni dettagliati.
- 5) - La licenza è rilasciata sotto condizione che prima dell'inizio dei lavori vengano richiesti all'Ufficio Tecnico Comunale gli allineamenti ed i livelli ai quali devono essere subordinati i lavori stessi.
- 6) - I nuovi muri devono essere isolati con uno strato di asfalto naturale di millimetri quindici.
- 7) - I pavimenti del piano terra devono essere costituiti di materiale impermeabile; presentare una superficie continua ed accuratamente commessa ed essere isolati dal suolo con uno strato di asfalto di 10 mm. sovrapposto ad una gettata di calcestruzzo di cemento di almeno dieci centimetri di spessore. Tutti i pavimenti dei gabinetti e delle cucine debbono dare affidamento di impermeabilità.
- 8) - I tubi di caduta delle acque piovane devono essere incassati nel muro fino a m. 3,50 di altezza dal piano stradale e immersi nei condotti sotterranei.
- 9) - Il Comune di Venezia si riserva il diritto di affissione sugli steccati, impalcati, ecc., senza chiedere alcuna autorizzazione.
- 10) - Non appena la costruzione sia stata ultimata in ogni sua parte, è fatto obbligo di chiedere per iscritto al Sindaco il certificato di abitabilità, senza il quale l'edificio non potrà essere occupato, neppure parzialmente.
- 11) - Le costruzioni lungo le strade, fuori degli abitati, quando manchino linee di fabbricazione determinate dai piani regolatori o di ampliamento, ovvero da deliberazioni delle autorità competenti, devono essere distanti dalla strada non meno di metri 1,50.
- 12) - La presente licenza deve essere tenuta sul luogo del lavoro ed essere esibita ad ogni richiesta dei funzionari od agenti municipali.
- 13) - L'eventuale manomissione della pavimentazione stradale, come pure l'occupazione temporanea di spazi ed aree pubbliche, che si rendessero necessarie per l'esecuzione del lavoro, sono subordinate all'autorizzazione dei competenti Uffici Comunali, previa apposita domanda scritta.

Contemplando il progetto opere in conglomerato cementizio, SI RICHIAMA L'OBBLIGO, A NORMA DELL'ART. 4 DEL R.D. 16 NOV. 1939 N. 2229, DELLA DENUNCIA ALLA PREFETTURA PRIMA DELL'INIZIO DEI LAVORI.

La dichiarazione di abitabilità sarà subordinata alla presentazione della licenza d'uso di cui all'art. sopracitato.

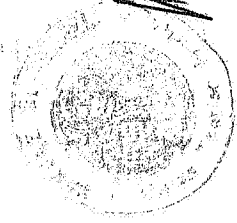

IL SINDACO

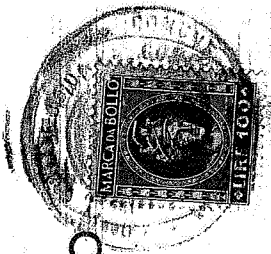

COMUNE DI VENEZIA



Prot. Gen. N° 13801 Ufficio Tecnico

addi,

30.7.62

LICENZA N° 1379

OGGETTO: Costruzione cabina elettrica III (41) Sa 2 III^o/4

LICENZA DI COSTRUZIONE EDILIZIA

IL SINDACO



Vista la domanda presentata in data 3 Luglio 1962 con la quale si chiede l'esecuzione dei lavori in oggetto;

Visti gli art. 31, 32 e 41 della Legge 17 agosto 1942 N° 1150 sull'urbanistica;

Visti i regolamenti comunali di edilizia e d'igiene;

Sentito il parere della Commissione Edilizia del Comune, espresso nella seduta del 10.7.62;

Rilascia

LICENZA

alla DITTA Sec. SICEIDSON

con domicilio in Dr. Ing. Francesco Rabati - Milano v. Eschilo 5)

SALVI ED IMPREGIUDICATI GLI EVENTUALI DIRITTI DEI TERZI, per l'esecuzione dei lavori in oggetto in conformità ai tipi che si restituiscono muniti della firma e del timbro d'ufficio.

LA PRESENTE LICENZA HA LA VALIDITA' DI SEI MESI DALLA DATA DI EMISSIONE. - LE OPERE NON INIZIATE ENTRO TALE TERMINE, E QUELLE INIZIATE, MA RIMASTE SOSEPE PER OLTRE SEI MESI, NON POTRANNO ESSERE INTRAPRESE O RIPRESE SE NON PREVIA DOMANDA E NUOVA AUTORIZZAZIONE.

La presente licenza viene rilasciata subordinatamente alla osservanza delle norme contenute nelle leggi e regolamenti vigenti e delle seguenti "Avvertenze e prescrizioni", nonché delle condizioni particolari riportate.

MAPPA CATASTALE
Foglio 4 Sezione Venezia
Foglio 6-7 Sezione Malcontenta

~Scala 1:4000~

Favre


21-2-1962

DIS. N° 02125/1

1 | 5-11-62 | Aggiunto Fabbricati SI/SA2/25 - HI/SA2/III° - HA/SA2/I

Contemplando il progetto opere in conglomerato
armato, si richiama l'attenzione
della D. L. N. DEL SINDACO DELLA
CITTA' DI VENEZIA, DEL 10/10/1958
N. 20000, RELATIVA ALL'ESERCIZIO
DELLA FATTURA PRIMA DELL'INIZIO DE
LAVORI.
La dichiarazione di avvenuta esecuzione
della licenza edilizia deve essere
presentata alla presentazione della licenza
di cui all'art. sopracitato.

COMUNE DI VENEZIA - VENEZIA
Tutta copia per la D. L. N. di competenza
IL COMANDANTE
Marelli

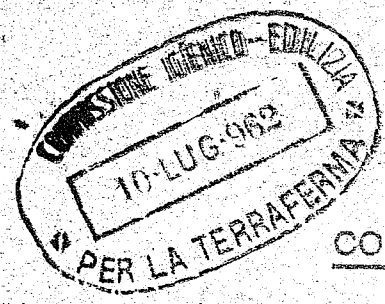

COMUNE DI VENEZIA

Lavoro autorizzato

Licenza edilizia n. 13104/1370

in data 30/11/62

L'Ing. Capo Div.
[Signature]

L'Ing. Capo
[Signature]

cat.
13881

Contemplando il progetto opere in conglomerato cementizio, SI RICHAMA L'OBBLIGO, NORMA DELL'ART. 4 DEL R.D. 16 MARZO 1959 N. 2229, DELLA DENUNCIA ALLA PREFETTURA PRIMA DELL'INIZIO DEI LAVORI.
La dichiarazione di abitabilità sarà subordinata alla presentazione della licenza d'uso di cui all'art. sopracitato.

COMANDO PROVINCIALE M.F. - VENEZIA
Tutta esta per la parte di competenza
IL COMANDANTE

COMUNE DI VENEZIA



Lavoro autorizzato
Licenza edilizia n. 13504/13.
in data 30/12/62

1 5-VI-962 Aggiunta Rep. H1/SA2/III

L'Ing. Capo Div. *lo ditta*
L'Ing. *Q*

Ubicazione planimetrica
Reparti H3/SA1 - H3/SG2 - H2/SA5
H7/SG5 - H5/SG4 - H1/SA9
Scala 1:500

21-2-1962

DIS. N° 02102/1

Contemplando il progetto onnicomprensivo di cementificazione di RICHIAI...
 ART. 4 D...
 N. 2229, DELLA DEN...
 PREFETTURA PRIMA DELL'INIZIO DEI LAVORI.
 La dichiarazione di abitabilità sarà subordinata alla presentazione della licenza d'uso di area soprabitato.

COMUNE DI VENEZIA - VENEZIA
 Il Comandante
[Signature]

COMMISSIONE TECNICO-EDILIZIA
 10 LUG 1962
 PER LA TERRAFERRA

COMUNE DI VENEZIA

Lavoro autorizzato
 Licenza edilizia n. 13801/1370
 in data 30/12/60
 L'ing. Capo Div. *[Signature]*
 L'ing. Capo *[Signature]*

APICE	DATA	DESCRIZIONE	MODIFICHE	CONTR.	VISTE
1	30-3-62	MODIFICATO	FABBRICATO	UFFICI	
2					
3					
4					

DISEGNATO <i>[Signature]</i>	CONTROLLATO VISTO	PROPRIETÀ RISERVATA - A termini di legge, la Società Edison si riserva la proprietà del presente disegno, che pertanto non può essere né riprodotto né comunicato a terzi, senza la espressa preventiva autorizzazione della Società Edison.	SOCIETÀ EDISON Settore Chimica MILANO
SCALE 1:50	EDISON CH/H - STAB. DI P. MARGHERA		DIS. INT. 557307
REPARTO H1-SA2/III ^a	STAZIONE III ^a		APICE 7
DATA 9-11-61	FABBRICATO GENERALE PIANTA 1 ^a E 2 ^a PIANO		SOSTITUITO DA 56721/1 e 56482

1000 Kg

400 Kg/mq

COMANDO PROVINCIALE V.V.E. - VENEZIA

Ente o persona fisica o giuridica

IL COMANDANTE

[Signature]

Contemplando il progetto opere in conglomerato cementizio, si CHIAMA L'OPERA A NORMA DELL'ART. 4 DEL R.D. 1610 DEL 19 M. 2259 DELLA LEGGE N. 1700/58 PREFETTURA PRIMA DELL'INIZIO DEI LAVORI.

La dichiarazione di abitabilità sarà subordinata alla presentazione della licenza d'uso di cui all'art. sopracitato.

4500

300

COMUNE DI VENEZIA

COMMISSIONE TERRAFERMA
10-LUG-1962
PER LA TERRAFERMA

Lavoro autorizzato

Licenza edilizia 13801/1380

In data 30/1/62

Ing. Capo Div.

L'Ing. Capo

7	30-3-62	MODIFICATS FABBRICATO	MODIFICHE			DIS	CONTR.	VISTO
APICE	DATA							
DISEGNATO	CONTROLLATO	PROPRIETÀ RISERVATA - A termini di legge, la Società Edison si riserva la proprietà del presente disegno, che pertanto non può essere né riprodotto né comunicato a terzi, senza la espressa preventiva autorizzazione della Società Edison.				SOCIETÀ EDISON Settore Chimico MILANO		
APPROVATO	VISTO *							
SCALE	EDISON CH/H - STAB. DI P. MARGHERA				DIE N°			
1:50	STAZIONE III ^A				/2			
UNITÀ-REPARTO	FABBRICATO GENERALE				MICROFILMATURA			
41-S42/III	SEZIONI A-A - B-B - C-C - D-D							
DATA	SOSTITUITO DA	SOSTITUISCE IL	CLASSIFICAZIONE					
9-11-61		567011 e 56452	X-11					

AVVERTENZE e PRESCRIZIONI

CONDIZIONI PARTICOLARI

- 1) - Il rilascio della presente licenza non vincola il Comune nei confronti del richiedente, in ordine a quei lavori che il Comune stesso intendesse eseguire per motivi di interesse pubblico onde migliorare le condizioni igieniche, di viabilità e dei servizi ecc., delle strade e piazze del territorio comunale ed in conseguenza dei quali il richiedente in parola non pretenderà alcun compenso o indennità, salvo quanto possa essere disposto da leggi o regolamenti.
- 2) - La licenza viene rilasciata ed è da ritenersi valida sotto la specifica condizione che i disegni di progetto siano perfettamente eseguiti in scala e che le quote corrispondano a verità. In caso contrario essa è da ritenersi nulla e potrà pertanto essere revocata in qualsiasi momento.
- 3) - Qualora i lavori iniziati non siano condotti secondo il progetto approvato e le norme stabilite dalle vigenti disposizioni, ne verrà ordinata sospensione e saranno applicate le sanzioni previste dalla Legge 17 agosto 1942 N° 1150 e dai regolamenti comunali.
- 4) - I titolari della licenza, il Direttore dei lavori e l'assuntore dei lavori sono in solidità responsabili dell'osservanza delle disposizioni legislative e regolamentari in materia e delle prescrizioni di cui alla presente licenza.

In particolare si richiama l'obbligo di provvedere tempestivamente alla denuncia alla Prefettura di Venezia - ai sensi del D.L. 16.11.1939 n.2229 delle opere in conglomerato cementizio semplice o armato comprese quelle per la costruzione delle travette e dei solai Brettati (anche nel sistema misto in cotto ed in cemento armato), e di mantenere nel cantiere dei lavori fino alla loro ultimazione, accuratamente conservati, i calcoli statici ed i disegni dettagliati.
- 5) - La licenza è rilasciata sotto condizione che prima dell'inizio dei lavori vengano richiesti all'Ufficio Tecnico Comunale gli allineamenti ed i livelli ai quali devono essere subordinati i lavori stessi.
- 6) - I nuovi muri devono essere isolati con uno strato di asfalto naturale di millimetri quindici.
- 7) - I pavimenti del piano terra devono essere costituiti di materiale impermeabile; presentare una superficie continua ed accuratamente commessa ed essere isolati dal suolo con uno strato di asfalto di 10 mm. sovrapposto ad una gettata di calcestruzzo di cemento di almeno dieci centimetri di spessore. Tutti i pavimenti dei gabinetti e delle cucine debbono dare affidamento di impermeabilità.
- 8) - I tubi di caduta delle acque piovane devono essere incassati nel muro fino a m. 3,50 di altezza dal piano stradale e immersi nei condotti sotterranei.
- 9) - Il Comune di Venezia si riserva il diritto di affissione sugli steconati, impalcati, ecc., senza chiedere alcuna autorizzazione.
- 10) - Non appena la costruzione sia stata ultimata in ogni sua parte, e' fatto obbligo di chiedere per iscritto al Sindaco il certificato di abitabilità, senza il quale l'edificio non potrà essere occupato, neppure parzialmente.
- 11) - Le costruzioni lungo le strade, fuori degli abitati, quando manchino linee di fabbricazione determinate dai piani regolatori o di ampliamento, ovvero da deliberazioni delle autorità competenti, devono essere distanti dalla strada non meno di metri 1,50.
- 12) - La presente licenza deve essere tenuta sul luogo del lavoro ed essere esibita ad ogni richiesta dei funzionari od agenti municipali.
- 13) - L'eventuale manomissione della pavimentazione stradale, come pure l'occupazione temporanea di spazi ed aree pubbliche, che si rendessero necessarie per l'esecuzione del lavoro, sono subordinate all'autorizzazione dei competenti Uffici Comunali, previa apposita domanda scritta.


Co. ...
cemento, di ...
NORMA DELL'ART. 16.11.1939 N. 2229
1939 N. 2229 DELLA LEGGE 17 AGOSTO 1942 N. 1150
PREFETTURA PRIMA DELL'INIZIO DEI
LAVORI.
La dichiarazione di ...
alla ...
all' ...



IL SINDACO
[Handwritten signature]



COMUNE DI VENEZIA

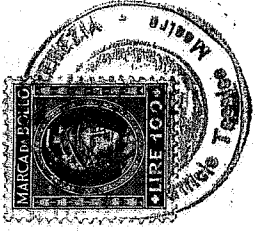

Prot. Gen. N° 13803 Ufficio Tecnico addi, 18/7/62

LICENZA N° 1372

OGGETTO: Ampliamento cabina elettrica n. 1 (H-4)

S A 2/1/A -FG.4 mapp. 14 zona industriale

R

LICENZA DI COSTRUZIONE EDILIZIA

IL SINDACO

Vista la domanda presentata in data 3.7.62 con la quale si chiede l'esecuzione dei lavori in oggetto;

Visti gli art. 31, 32 e 41 della Legge 17 agosto 1942 N° 1150 sull'urbanistica;

Visti i regolamenti comunali di edilizia e d'igiene;

Sentito il parere della Commissione Edilizia del Comune, espresso nella seduta del 14/7/62

Rilascia

LICENZA


alla DITTA Soc. Edison Settore Chimico

con domicilio in ing. Fattati Francesco- V. Eschilo 5-Milano)

SALVI ED IMPREGIUDICATI GLI EVENTUALI DIRITTI DEI TERZI, per l'esecuzione dei lavori in oggetto in conformità ai tipi che si restituiscono muniti della firma e del timbro d'ufficio.

LA PRESENTE LICENZA HA LA VALIDITA' DI SEI MESI DALLA DATA DI EMISSIONE.- LE OPERE NON INIZIATE ENTRO TALE TERMINE, E QUELLE INIZIATE, MA RIMASTE SOSEPE PER OLTRE SEI MESI, NON POTRANNO ESSERE INTRAPRESE O RIPRESE SE NON PREVIA DOMANDA E NUOVA AUTORIZZAZIONE.-

La presente licenza viene rilasciata subordinatamente alla osservanza delle norme contenute nelle leggi e regolamenti vigenti e delle seguenti "Avvertenze e prescrizioni", nonché delle condizioni particolari riportate.

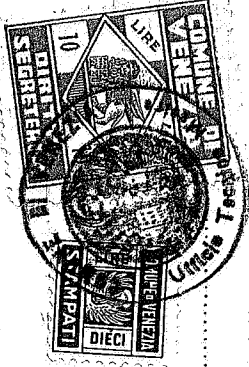

S T R A

Carta... ing. autorizzato
... A
...
...
PREFETTURA PENNA E ALL'INIZIO DEI
LAVORI.
Le dichiarazioni di...
La presentazione della licenza d'uso di cui
all'art. sopraccitato.

COMMISSIONE IGIENICO-EDILIZIA
10-LUG-1962
PER LA TERRAFERMA

COMUNE DI VENEZIA

Lavoro autorizzato
Licenza edilizia n. 13803/1372
in data 18/7/62

L'ing. Capo Div. *Deuis* L'ing. Capo *[Signature]*


Ubicazione planimetrica
Reparto H4/SA2/1

- scala 1:500 -

6-6-1962

DIS. N° 02254

PIANTA PIANO TERRENO

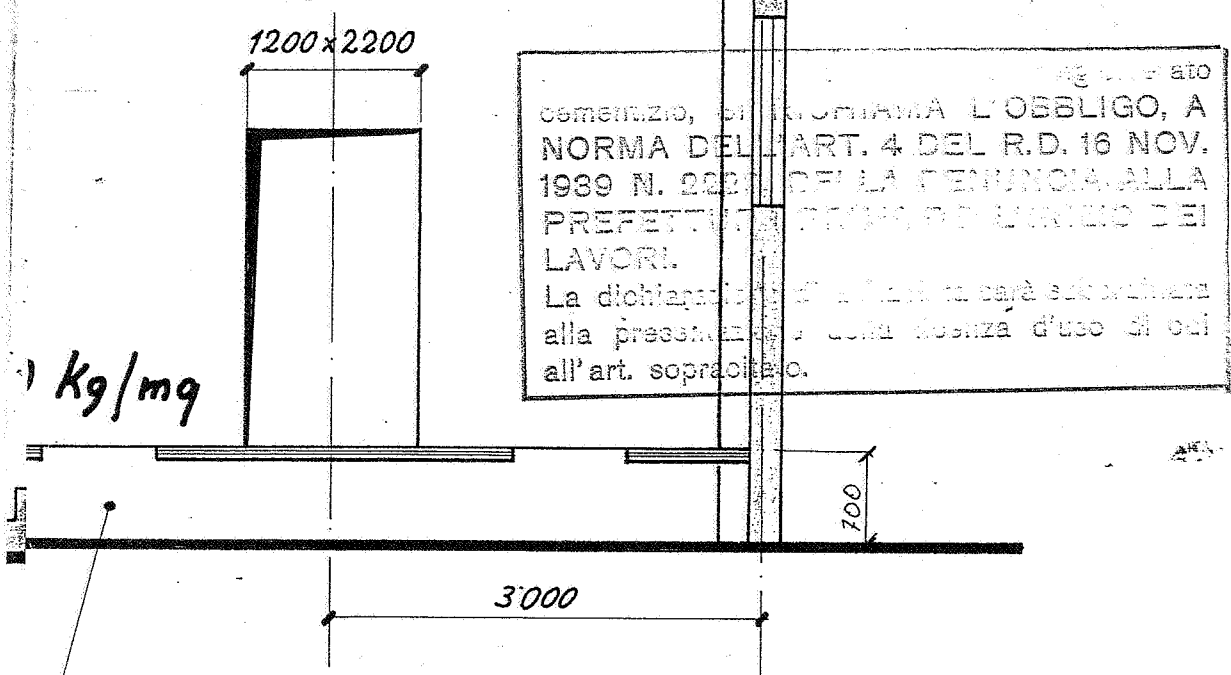

comenzio, per dichiarare l'OBBLIGO, A NORMA DELL'ART. 4 DEL R.D. 16 NOV. 1939 N. 2223 DELLA DENUNCIA ALLA PREFETTURA DEL PRINCIPIO DEI LAVORI.
 La dichiarazione è fatta in conformità alla prescrizione della licenza d'uso di cui all'art. sopracitato.

IL VESPAIO DOVRA' ESSERE LIBERO PER IL PASSAGGIO DEI CAVI

A ↑

COMMISSIONE IGIEICO-EDILIZIA
 10-LUG-1962
 PER LA TERRAFERMA

COMUNE DI VENEZIA

Lavoro autorizzato

Licenza edilizia n. 13203/1342

L'Ing. Capo Div.

APICE	DATA	MODIFICHE	CONTR.	VISTO
1	9-1-62	MODIFICATE SCALE E INDICATI CUNYCOLI		
2	9-2-62	MODIFICHE VARIE	B.L.	
3	12-4-62	MODIFICHE VARIE	Ra:	
4	7-5-62	AGGIUNTE QUOTE PAIOLATO - MODIFICHE VARIE	Ra:	
DISEGNATO		CONTROLLATO	SOCIETÀ EDISON Settore Chimica MILANO	
LUCIDATO		VISTO		
SCALE		PROPRIETÀ RISERVATA - A termini di legge, la Società Edison si riserva la proprietà del presente disegno, che pertanto non può essere nè riprodotto nè comunicato a terzi, senza la espressa preventiva autorizzazione della Società Edison.		
1/50		SIAI - STABILIMENTO DI PORTO MARGHERA CABINA 1	DIS. N.º	
REPARTO		OPERE MURARIE DISEGNO	MI. 56'951	
H-SA2/1			APICE 1-2-3	
DATA			SOSTITUITO DA	
4-10-1961			SOSTITUISCE IL	

em, 210
 entia, 210
 RMA DELL'ART. 4 DEL D.O. 16 NOV.
 1989 N. 2229, DELLA DENUNCIA ALLA
 PREFETTURA PRIMA DELL'INIZIO DEI
 LAVORI.
 a dichiarazione di abitabilità sarà subordinata
 a presentazione della licenza d'uso di cui
 art. sopracitato.

**NB: Controllare tutte le quote, le quali devono
 corrispondere a quelle del fabbricato
 esistente.**

- Quota 2.00 = + 2.70 c.m COMUNE DI VENEZIA
 Lavoro autorizzato
 Licenza edilizia n. 13893/1072
 In data 18/7/62
 L'ing. Capo Div. [Signature] L'ing. Capo [Signature]



APICE	DATA	MODIFICHE		DIS.	CONTR.	VISTO
DISEGNATO	CONTEOLLATO	PROPRIETÀ RISERVATA - A termini di legge, la Società Edison si riserva la proprietà del presente disegno, che pertanto non può essere né riprodotto né comunicato a terzi, senza la espressa preventiva autorizzazione della Società Edison.		SOCIETÀ EDISON Settore Chimico MILANO		
<u>B. Boldreghini</u>	<u>[Signature]</u>					
SCALE	EDISON-CH/H AMPLIAM: CABINA 1 SEZIONI A-B, C-D, E-F			DIS. N.º		
UNITÀ-REPARTO	H4-SA2/1			MI 64194		
DATA	SOSTITUITO DA	SOSTITUISCE IL	CLASSIFICAZIONE	MICROFILMATURA		
<u>4-5-62</u>			V.A			

AVVERTENZE E PRESCRIZIONI

Il rilascio della presente licenza non vincola il Comune nei confronti del richiedente; in ordine a quei lavori che il Comune stesso intendesse eseguire per motivi di interesse pubblico onde migliorare le condizioni igieniche, di viabilità e dei servizi ecc., delle strade e piazze del territorio comunale ed in conseguenza dei quali il richiedente in parola non può pretendere alcun compenso od indennità, salvo quanto possa essere disposto da leggi o regolamenti.

La licenza viene rilasciata ed è da ritenersi valida sotto la specifica condizione che i disegni di progetto siano perfettamente eseguiti in scala e che le quote corrispondano a verità. In caso contrario essa è da ritenersi nulla e potrà pertanto essere revocata in qualsiasi momento.

Qualora i lavori iniziati non siano condotti secondo il progetto approvato e le norme stabilite dalle vigenti disposizioni, ne verrà ordinata sospensione e saranno applicate le sanzioni previste dalla legge 17/8/1942 N.1150 e dai regolamenti comunali.

I titolari della licenza, il Direttore dei lavori e l'Assuntore dei lavori sono in solido responsabili dell'osservanza delle disposizioni legislative e regolamentari in materia delle prescrizioni di cui alla presente licenza.

La licenza è rilasciata sotto condizione che almeno 15 giorni prima dell'inizio dei lavori vengano richiesti all'Ufficio Tecnico Comunale - Divisione Viabilità - gli allineamenti ed i livelli ai quali devono essere subordinati i lavori stessi.

Il Comune di Venezia si riserva il diritto di affissione sugli steconati, impalcati, ecc., senza richiedere alcuna autorizzazione.

Non appena la costruzione sia stata ultimata in ogni sua parte, è fatto obbligo di chiedere per iscritto al Sindaco il certificato di abitabilità, senza il quale l'edificio non potrà essere occupato, neppure parzialmente.

La presente licenza deve essere tenuta sul luogo del lavoro ed essere esibita ad ogni richiesta dei Funzionari ed Agenti Municipali.

L'eventuale manomissione della pavimentazione stradale, come pure l'occupazione temporanea di spazi od aree pubbliche, che si rendessero necessarie per l'esecuzione del lavoro, sono subordinate all'autorizzazione dei competenti Uffici comunali, previa apposita domanda scritta.

Prima dell'inizio dei lavori dovrà essere esibita all'Ufficio Tecnico Municipale la documentazione idonea a dimostrare l'avvenuta presentazione, da parte dell'Assuntore dei lavori, della denuncia corredata dal progetto di massima di cui all'art. 4 del R.D. 16.11.1939 N.2229.

Dovrà essere presentata richiesta scritta, direttamente alla Direzione Lavori Pubblici - Divisione Viabilità - almeno 15 giorni prima dell'inizio dei lavori, per ottenere che vengano assegnati i punti fissi di linea e di livello della costruzione e per ottenere l'eventuale licenza di occupazione temporanea di suolo pubblico per l'impianto e la recinzione del cantiere. Il titolare è obbligato a denunciare alla Direzione Lavori - Divisione Edilizia Privata:

- a) l'inizio dei lavori;
- b) il completamento delle fondazioni ed il raggiungimento con la costruzione del piano del terreno circostante;
- c) il completamento, al rustico, del fabbricato.

Solo dopo trascorso 48 ore (escludendo dal computo i giorni festivi) della presentazione della denuncia, che se sia esiguito il sopralluogo dei tecnici comunali, i lavori potranno essere proseguiti.

CONDIZIONI PARTICOLARI

- Sieno mantenute le impegnative di cui all'atto Prot. 15098 del 5 Marzo 1971 autenticato dal Notaio Giuseppe Fiore (Milano 3/3/1971)
- Per quanto si riferisce all'approvvigionamento idrico (potabile) non potrà essere concesso ulteriore allacciamento fino a quando non saranno realizzati i programmi del progetto generale di sistemazione dell'acquedotto Comunale.

*- via ~~etc~~ - posto al bene nell'ufficio (pekerja)
con prot. - 2/01393/16 - L. data 28-2-71*

che si allega **Contemplando il progetto opere in conglomerato cementizio, SI RICHIAMA L'OBBLIGO, A NORMA DELL'ART. 4 DEL R.D. 18 MARZO 1939 N. 2229, DELLA DENUNCIA ALLA PREFETTURA PRIMA DELL'INIZIO DEI LAVORI.** La dichiarazione di abitabilità sarà subordinata alla presentazione della licenza d'uso di all'art. 34 del regolamento.

- DECRETO MINISTERIALE 2 agosto 1969, art. 11**
- a) Destinazione urbanistica della zona:
Zona: *Urbanistica*
 - b) Normativa, disciplina relativa:
Al. *11* Norme Urbanistico-edilizie del P.R.G.
 - c) Principali dati inerenti al progetto approvato:
Volume v.p.p. del fabbricato: mc. *.....*
Superficie lotto ovvero area pertinenze ove sia prevista: mq. *.....*





COMUNE DI VENEZIA

Prot. Gen. N° 8/01393/ufficio Tecnico

addi, 31 Maggio 1971

LICENZA N° 16

OGGETTO: Impianti industriali e servizi ausiliari e generali in
Malcontenta Fogli 6 = 7 = 8 part. 90 = 15 = 16 = 178 = 179/p

LICENZA DI COSTRUZIONE EDILIZIA

IL SINDACO

Vista la domanda presentata in data 15/1/1971

con la quale si chiede l'esecuzione dei lavori in oggetto;

Visti gli art. 31, 32 e 41 della Legge 17 agosto 1942 N° 1150 sull'urbanistica;

Visti i regolamenti comunali di edilizia e d'igiene;

Sentito il parere della Commissione Edilizia del Comune, espresso nella seduta
del 16 Febbraio 1971

Rilascia

LICENZA

SALLA DITTA MONTECATINI EDISON S.p.a.

presso Dr. Ing. Ciro Specchio, Ing. Silvano Barbabò

con domicilio in Via dell'Elettricità 41 MARGHERA - VENEZIA

SALVI ED IMPREGIUDICATI GLI EVENTUALI DIRITTI DEI TERZI, per l'esecuzione dei lavori in
oggetto in conformità ai tipi che si restituiscono muniti della firma e del timbro d'uf-
ficio.

LA PRESENTE LICENZA HA LA VALIDITA' DI SEI MESI DALLA DATA DI EMISSIONE. - LE OPERE NON I-
ZIATE ENTRO TALE TERMINE, E QUELLE INIZIATE, MA RIMASTE SOSEPE PER OLTRE SEI MESI, NON
POTRANNO ESSERE INTRAPRESE O RIPRESE SE NON PREVIA DOMANDA E NUOVA AUTORIZZAZIONE. -

La presente licenza viene rilasciata subordinatamente alla osservanza delle nor-
me contenute nelle leggi e regolamenti vigenti e delle seguenti "Avvertenze e prescrizio-
ni", nonché delle condizioni particolari riportate.

DECRETO MINISTERIALE 2 agosto 1969, art. II

lavori da eseguire in futuro

a) Destinazione urbanistica della zona:

Zona: **Industriale**

b) Normativa edilizia relativa:

Art. **15** Norme Urbanistico-edilizio del P.R.G.

c) Principali dati inerenti al progetto approvato:

Volume v.p.s. del fabbricato: mc. **825,179**

Superficie totale area pertinente:



si è prevista: mc. **309,146**

scabro ab. sicuro
segno in m.c.


MONTECATINI EDISON S.p.A.

Montecatini Edison

plumbeo 11 15x15cm

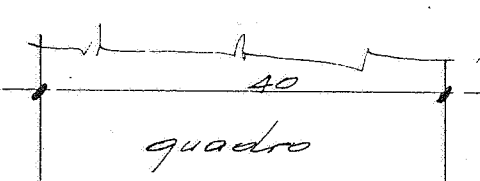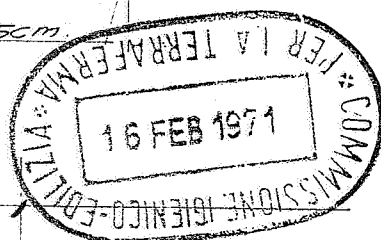

Lamiere striate spess. 5+2 m/m.

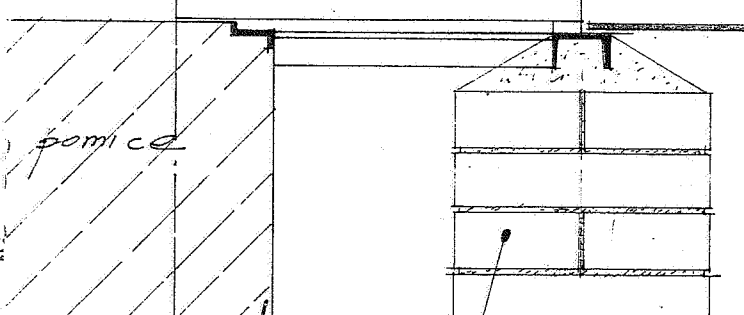


Contemplando il presente progetto in conglomerato cementizio, si richiama l'OBBLIGO, NORMA DELL'ART. 4 DELL'ART. 2229 DELLA DENUNCIA ALLA PREFETTURA PRIMA DELL'INIZIO DI LAVORI. La dichiarazione di abitabilità sarà subordinata alla presentazione della licenza d'uso di cui all'art. sopracitato.

COMUNE DI VENEZIA

Prot. n° **8/393** In data **31.5.1971**

Licenza di costruzione edilizia n° **16**
Il Capo Stazione


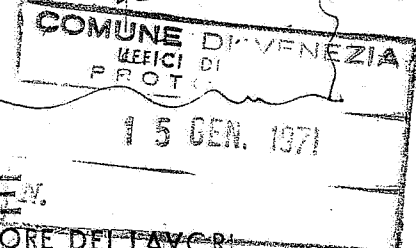


MONTECATINI EDISON S.p.A. DIVISIONE INGEGNERIA MOZZANA F. AUTORIZZAZIONE CONDIZIONATA

L'IMPRESA Ing. IVONE ed EMILIO BOGAVO **SERIE 4 PARTIC. B**


2	9-7-70	VAR. PERCORSO CLINICO	MODIFICHE		DIS. CONTR. VISTO
1	24-1-70	AGGIORNATO			
APICE	DATA				
DISEGNATO	CONTROLLATO	PROPRIETÀ RISERVATA - A termini di legge, la Montecatini Edison S.p.A. si riserva la proprietà del presente disegno, che pertanto non può essere né riprodotto né comunicato a terzi, senza la espressa preventiva autorizzazione della Montecatini Edison S.p.A.		MONTECATINI EDISON S.p.A. MILANO	
LUCIDATO	VISTO			DIS. N°	
SCALE	P. MARGHERA				MIE 2592/2
	STAZIONE IV				
UNITÀ - REPARTO	PIANTA SECONDO				MICROFILMATURA
EVI-SE1/IV	PIANO A +7,80 (FINITO)				
DATA	SOSTITUITO DA	SOSTITUISCE IL	CLASSIFICAZIONE		
13-12-69			-A-		

190-2

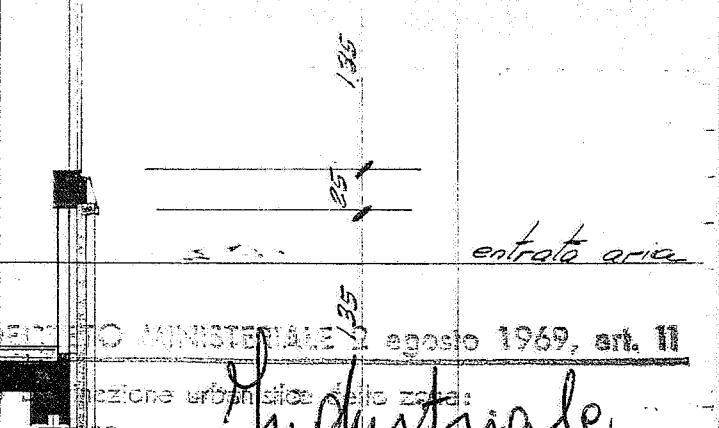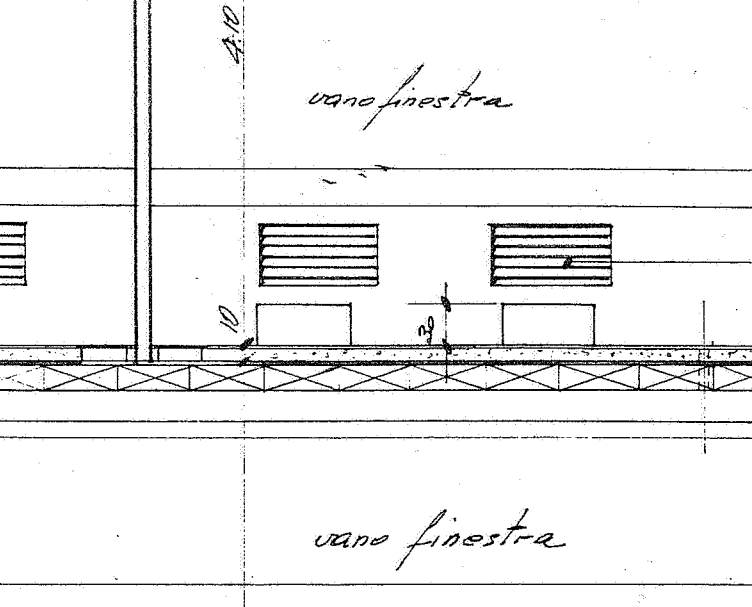

COMUNE DI VENEZIA
 rot. n° 8/1393 In data 31-5-1971
 licenza di costruzione edilizia n° 16
 Il Capo Sezione

DECRETO MINISTERIALE 2 agosto 1969, art. 11
 sezione urbanistica della zona:
 Industriale
 Normativa edilizia relativa:
 Norme urbanistico-edilizie del P.R.G.
 Principi cui inerenti al progetto approvato:
 superficie app. del fabbricato: mc. 885,179
 superficie totale ovvero area pertinente ove
 prevista: mc. 399,144

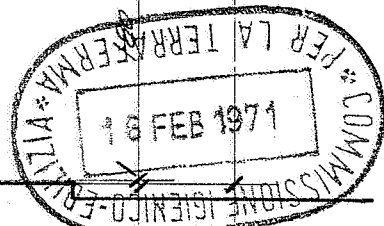

spessore 15 cm. ordito sulle
 AUTORIZZAZIONE
 CONDIZIONATA

MONTECATINI EDISON S.p.A.
[Signature]

MONTECATINI EDISON S.p.A.
 DIVISIONE INGEGNERIA
 MOZZANA F.

IL DIRETTORE DEI LAVORI


SERIE 4
 PART. 3

L'IMPRESA
 ING. IVONE ed EMILIO SCHIAVO
[Signature]

Adempimento il presente opera in conglomerato
 cemento armato a norma dell'ART. 4 DEL R.D. 16 NOV.
 1929 N. 2229, DELLA DENUNCIA ALLA
 PREFETTURA PRIMA DELL'INIZIO DEI
 LAVORI.
 La dichiarazione di abitabilità sarà subordinata
 alla presentazione della licenza d'uso di cui
 all'art. sopracitato.

3	5-6-70	VAR. QUOTE FINESTRE	(SEZIONE B.B.)
2	25-2-70	AGGIORNATO	
1	26-1-70	AGGIORNATO	

APICE	DATA	MODIFICHE		DIS.	CONTR.	VISTO
DISEGNATO	CONTROLLATO	PROPRIETÀ RISERVATA - A termini di legge, la Montecatini Edison S.p.A. si riserva la pro- prietà del presente disegno, che pertanto non può essere né riprodotto né comunicato a terzi, senza la espressa preventiva autorizzazione della Montecatini Edison S.p.A.		MONTECATINI EDISON S.p.A. MILANO		
LUCIDATO	VISTO					
SCALE	P. MARGHERA		DIS. N°			
1:50	STAZIONE IV		MIE 2589/4			
UNITÀ-REPARTO	SEZIONI A.A. B.B.		MICROFILMATURA			
EV1-SEI/IV	DATA	SOSTITUITO DA	SOSTITUISCE IL	CLASSIFICAZIONE		
	16-12-69			-A-		

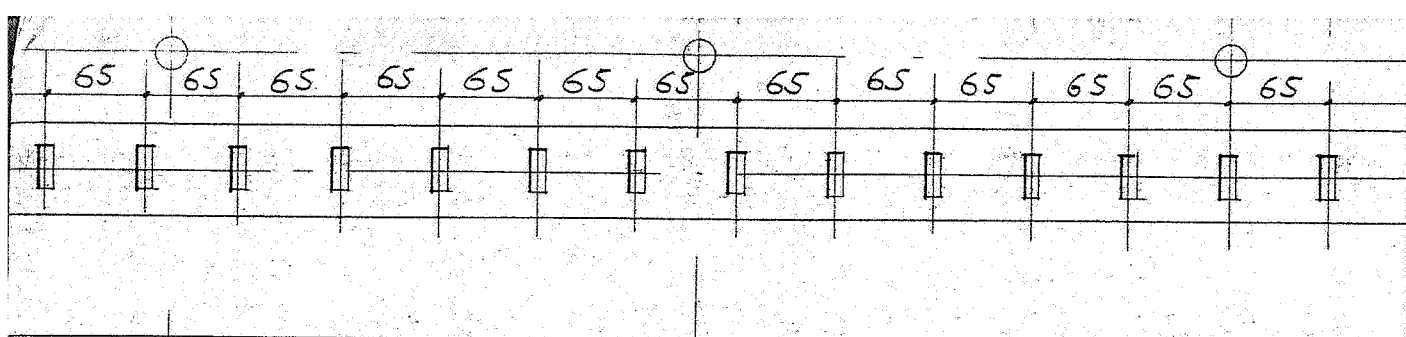

3.50

DECRETO MIN. 3.50 2 agosto 1959, art. 11

a) Destinazione Urbanistica della zona:
Zona Industriale

b) Normativa edilizia relativa:
Art. 15 norme Urbanistico-edilizie del P.R.G.

c) Principali dati tecnici di progetto approvato:
Volume v.p.m. del fabbricato: mc. 825.179
Superficie lorda ovvero area pertinente ove sia prevista: mq. 399.144

NB. GETTO A 39.4/mc DI CEMENTO T. 730
PER DISEGNI DI ORDITURA VEDI DIS. MIE 9975
FERRO SEMIDURO
±0.00 = +3.00 S.L.M.M.
PER PIANTA PALI VEDI DIS. MIE 4525

MONTECATINI EDISON S.p.A.

MONTECATINI EDISON S.p.A.
DIVISIONE INGEGNERIA
MOZZANA F.

COMUNE DI VENEZIA

Prot. n° 8/1393 In data 31.5.1971

Licenza di costruzione edilizia n° 16

Il Capo Sezione

IL DIRETTORE DEI LAVORI

AUTORIZZAZIONE
CONDIZIONATA

L'IMPRESA
Ingg. IVONE ed EMILIO SCHIAVO


COMUNE DI VENEZIA
UFFICI DI MESTRE
PROTOCOLLO

15 GEN. 1971

EVI

SEI/IV piano il progetto opere in conglomerato cementizio, si **RICHIAMA L'OBBLIGO, A NORMA DELL'ART. 4 DEL R.D. 16 NOV. 1939 N. 2229, DELLA DENUNCIA ALL PREFETTURA PRIMA DELL'INIZIO DEI LAVORI.**

La dichiarazione di abitabilità sarà subordinata alla presentazione della licenza d'uso di cui all'art. sopracitato.

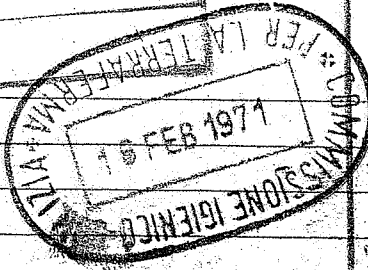

4° aggiornamento	
3° aggiornamento	
2° aggiornamento	
1° aggiornamento	

ingg. Schiavo IMPRESA DI COSTRUZIONI	Comm. MONTECATINI EDISON S.p.A. MILANO	Pr. e Progr.	TAV. N° 104/5
	Titolo del lavoro PORTOMARGHERA - STAZIONE IV°	Disegnatore MORETTI	Controllo
Data 11-3-1970	Titolo del disegno PIANTA FONDAZIONI PER TRASFORMATORI	Progettista UFFICIO TECNICO MONTECATINI	
Scala 1:50		Calcolatore ING. BRISEGHELLA	

MONTECATINI EDISON S.p.A.

[Handwritten signature]

MONTECATINI EDISON S.p.A.
DIVISIONE INGEGNERIA
MOZZANA F.

[Handwritten signature]

IL DIRETTORE DEI LAVORI

L'IMPRESA
Ingg. IVONE ed EMILIO SCHIAVO

[Handwritten signature]

13 PER DISEGNO DI ARMATURA VEDI DIS. MIE 9974
PER PIANTA PALI VEDI DIS. MIE 4525
GETTO A 39.4 DI CEMENTO TIPO 730
FERRO SEMIDURO
±0.00 = + 3.00 S.L.M.M.

DECRETO MINISTERIALE 2 agosto 1969, art. 11


- a) Destinazione urbanistica della zona
Zona Industriale
- b) Normativa edilizia relativa:
Art. 15 Norme Urbanistico-edilizie del P.U.C.
- c) Principali dati inerenti al progetto approvato:
Volume v.p.p. del fabbricato: mc. 8257.79
Superficie lotto ovvero area pertinente ove sia previste: mq. 399.144

COMUNE DI VENEZIA

Prct n° 8/1393 In data 31.5.1971

licenza di costruzione edilizia n° 16

[Handwritten signature]
M. Capo Sezione
MIE 9975

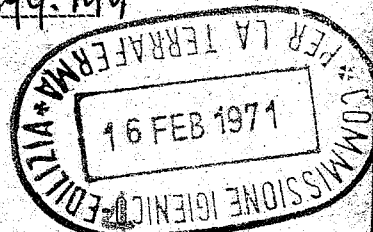

AUTORIZZAZIONE
CONDIZIONATA

COMUNE DI VENEZIA
UFFICI DI MESTRE
PROV. VENEZIA
15 GEN. 1971

EV1/SE1 W A SERIE

Contemplando il progetto opere in conglomerato cementizio, si richiama l'obbligo, a NORMA DELL'ART. 4 DEL R.D. 16 NOV. 1939 N. 2229, DELLA DENUNCIA ALLA PREFETTURA PRIMA DELL'INIZIO DEI LAVORI.

La dichiarazione di abitabilità sarà subordinata alla presentazione della licenza d'uso di cui all'art. sopracitato.

4° aggiornamento	
3° aggiornamento	
2° aggiornamento	
1° aggiornamento	

ingg. Schiavo IMPRESA DI COSTRUZIONI	Comm. MONTECATINI EDISON S.p.A. MILANO	Pr. e Progr.	TAV. N° 105/5
	Titolo del lavoro PORTOMARGHERA • STAZIONE IV°	Disegnatore MORETTI	Controllo
Data 13-3-1970	Titolo del disegno ARMATURA FONDAZIONI PER TRASFORMATORI	Progettista UFFICIO TECNICO MONTECATINI	
Scala 1:50		Calcolatore ING. BRISEGHELLA	

+655

MONTECATINI EDISON S.p.A.

Carri

DECRETO MINISTERIALE 2 agosto 1969, art. 11

Destinazione urbanistica della zona:
Zona Industriale

MONTECATINI EDISON S.p.A.
DIVISIONE INGEGNERIA

Normativa edilizia relativa:
Art. 15 Norme Urbanistico-edilizie del P.R.G.

Principali dati inerenti al progetto approvato:
Volume V.P.P. del fabbricato: mc. 825.179
Superficie lotto ovvero area pertinente ove
sia prevista: mc. 309.144

MOZZANA F.

COMUNE DI VENEZIA
UFFICIO DI REGISTRO
15 GEN. 1971
N. 15

Impresa GIUSEPPE MALTRIZZO

Maltrizzo

505

15/5

Compiendo il progetto opere in conglomerato
antizidro, SI RICHIAMA L'OBBLIGO, A
PENALTA DELL'ART. 4 DEL R.D. 16 NOV.
N. 2229, DELLA DENUNCIA ALLA
FATTURA PRIMA DELL'INIZIO DEI

IL DIRETTORE DEI LAVORI

Maltrizzo

+ 47

...ificazione di abitabilità sarà subordinata
alla presentazione della licenza d'uso di cui
all'art. sopracitato.

+ 00

AUTORIZZAZIONE
CONDIZIONATA

scarico

COMUNE DI VENEZIA

15 Prot. n° 8/1393 in data 31.5.1971

Licenza di costruzione edilizia

Il Capo Sezione

PER LA TERRAFERMA
COMMISSIONE IGIENICO-EDILIZIA
16 FEB 1971

SERIE 6 PART. B

4	24-2-70	aggiornamenti alle fondaz. trasf. e ai fori nel solaio + 260			
3	5-2-70	variato ubicazione fori nel solaio a quota + 260			
2	3-2-70	variato quota solaio da + 245 a + 260			
1	16.10.69	Al piano terra allungata locale interno e spostato fosse vicino ai box dei trasform. da 8000 Kg.			
APICE	DATA	MODIFICHE			DIS. CONTR. VISTO

DISEGNATO <i>Madghera</i>	CONTROLLATO	PROPRIETÀ RISERVATA - A termini di legge, la Montecatini Edison S.p.A. si riserva la pro- prietà del presente disegno, che pertanto non può essere nè riprodotto nè comunicato a terzi, senza la espressa preventiva autorizzazione della Montecatini Edison S.p.A.	MONTECATINI EDISON S.p.A. MILANO		
LUCIDATO	VISTO		DIS. N.º	MID 8069/1A	
SCALE 1:100 1:50 1:25	P. MADGHERA FABBR. CABINE ELETTRICHE		MICROFILMATURA		
UNITÀ-REPARTO	40-33 PIANTE SEZ. PROSPETTI				
SI-SAR 140-33	DATA	SOSTITUITO DA	SOSTITUISCE IL	CLASSIFICAZIONE	
	30.9.69			A	

AVVERTENZE E PRESCRIZIONI

Il rilascio della presente licenza non vincola il Comune nei confronti del richiedente; in ordine a quei lavori che il Comune stesso intendesse eseguire per motivi di interesse pubblico onde migliorare le condizioni igieniche, di viabilità e dei servizi ecc., delle strade e piazze del territorio comunale ed in conseguenza dei quali il richiedente in parola non può pretendere alcun compenso od indennità, salvo quanto possa essere disposto da leggi o regolamenti.

La licenza viene rilasciata ed è da ritenersi valida sotto la specifica condizione che i disegni di progetto siano perfettamente eseguiti in scala e che le quote corrispondano a verità. In caso contrario essa è da ritenersi nulla e potrà pertanto essere revocata in qualsiasi momento.

Qualora i lavori iniziati non siano condotti secondo il progetto approvato e le norme stabilite dalle vigenti disposizioni, ne verrà ordinata sospensione e saranno applicate le sanzioni previste dalla legge 17/8/1942 N.1150 e dai regolamenti comunali.

I titolari della licenza, il Direttore dei lavori e l'Assuntore dei lavori sono in solido responsabili dell'osservanza delle disposizioni legislative e regolamentari in materia delle prescrizioni di cui alla presente licenza.

La licenza è rilasciata sotto condizione che almeno 15 giorni prima dell'inizio dei lavori vengano richiesti all'Ufficio Tecnico Comunale - Divisione Viabilità - gli allineamenti ed i livelli ai quali devono essere subordinati i lavori stessi.

Il Comune di Venezia si riserva il diritto di affissione sugli steccati, impalcati, ecc., senza richiedere alcuna autorizzazione.

Non appena la costruzione sia stata ultimata in ogni sua parte, e' fatto obbligo di chiedere per iscritto al Sindaco il certificato di abitabilità, semmai quale l'edificio non potrà essere occupato, neppure parzialmente.

La presente licenza deve essere tenuta sul luogo del lavoro ed essere esibita ad ogni richiesta dei Funzionari ed Agenti Municipali.

L'eventuale manomissione della pavimentazione stradale, come pure l'occupazione temporanea di spazi od aree pubbliche, che si rendessero necessarie per l'esecuzione del lavoro, sono subordinate all'autorizzazione dei competenti Uffici comunali, previa apposita domanda scritta.

Prima dell'inizio dei lavori dovrà essere esibita all'Ufficio Tecnico Municipale la documentazione idonea a dimostrare l'avvenuta presentazione, da parte dell'Assuntore dei lavori, della denuncia corredata dal progetto di massima di cui all'art. 4 del R.D. 16.11.1939 N.2229.

Dovrà essere presentata richiesta scritta, direttamente alla Direzione Lavori Pubblici - Divisione Viabilità - almeno 15 giorni prima dell'inizio dei lavori, per ottenere che vengano assegnati i punti fissi di linea e di livello della costruzione e per ottenere l'eventuale licenza di occupazione temporanea di suolo pubblico per l'impianto e la recinzione del cantiere. Il titolare è obbligato a denunciare alla Direzione Lavori - Divisione Edilizia Privata:

- a) l'inizio dei lavori;
- b) il completamento delle fondazioni ed il raggiungimento con la costruzione del piano del terreno circostante;
- c) il completamento, al rustico, del fabbricato.

Solo dopo trascorso 48 ore (escludendo dal computo i giorni festivi) della presentazione della denuncia, che se sia eseguito il sopralluogo dei tecnici comunali, i lavori potranno essere proseguiti.

CONDIZIONI PARTICOLARI

Si precisa che, qualora le fonti di approvvigionamento di acqua potabile che attualmente servono gli Stabilimenti della Società non fossero sufficienti per il fabbisogno dei nuovi insediamenti previsti dal presente progetto, non potrà essere concesso alcun allacciamento alla rete dello acquedotto comunale.

Comune di Venezia - 20117, art. 11

Divisione Urbanistica - Ufficio Tecnico

Zona: San Polo

Normativa edilizia relativa:

Art. 15 - Norme Urbanistico-edilizie del P.R.G.

Progetto approvato dal Comune di Venezia il 10/11/1950

Spese di studio del fabbricato: mc. 150

Spese di studio di ogni altra pertinenza ove

si presentasse.

Comune di Venezia - Ufficio Tecnico
Divisione Lavori Pubblici - Ufficio Viabilità
NOTA: Il presente progetto è stato approvato dal Sindaco il 10/11/1950.
PREFETTURA MUNICIPIALE DI VENEZIA
LAVORI.
La denuncia di massima deve essere presentata alla Direzione Lavori Pubblici - Divisione Edilizia Privata entro il termine di 15 giorni dalla data di approvazione del progetto.



IL SINDACO

[Handwritten signature]



COMUNE DI VENEZIA

Prot. Gen. N° 2/3355 Ufficio Tecnico

addi,15.2.1972

L I C E N Z A N°783

O G G E T T O : NUOVO LABORATORIO CALIBRO-CALIBRA ELETTRICA IN "CICONTEUTA"
"IX. 7 - ANFF. 10 (PARTI) - VIA GIACOMO METTA

L I C E N Z A DI COSTRUZIONE EDILIZIA

I L S I N D A C O

Vista la domanda presentata in data10.11.1971
con la quale si chiede l'esecuzione dei lavori in oggetto;

Visti gli art. 31, 32 e 41 della Legge 17 agosto 1942 N° 1150 sull'urbanistica;

Visti i regolamenti comunali di edilizia e d'igiene;

Sentito il parere della Commissione Edilizia del Comune, espresso nella seduta
del 30.11.1971

R i l a s c i a

L I C E N Z A

alla D I T T Acontattanti Misson S.p.A.

con domicilio incontattanti Misson-Div. Ingegneria

SALVI ED IMPREGIUDICATI GLI EVENTUALI DIRITTI DEI TERZI, per l'esecuzione dei lavori in
oggetto in conformità ai tipi che si restituiscono muniti della firma e del timbro d'uf-
ficio.

LA PRESENTE LICENZA HA LA VALIDITA' DI SEI MESI DALLA DATA DI EMISSIONE. - LE OPERE NON I-
ZIATE ENTRO TALE TERMINE, E QUELLE INIZIATE, MA RIMASTE SOSEPE PER OLTRE SEI MESI, NON
POTRANNO ESSERE INTRAPRESE O RIPRESE SE NON PREVIA DOMANDA E NUOVA AUTORIZZAZIONE. -

La presente licenza viene rilasciata subordinatamente alla osservanza delle noi
me contenute nelle leggi e regolamenti vigenti e delle seguenti "Avvertenze e prescrizio-
ni", nonché delle condizioni particolari riportate.

COMUNE DI VENEZIA

Fot. n. 8/38059 In data 16.2.42
 Licenza di costruzione edilizia n. 780

**Autorizzazione
 CONDIZIONATA**

DECRETO MINISTERIALE n. 10000 del 10/11/41
 SAVA II

- a) Destinazione urbanistica della zona:
 Zona Prodotto
- b) Normative edilizie relative:
 Art. 15 Norme Urbanistico-edilizie del P.R.G.
- c) Principali dati inerenti al progetto approvato:
 Volume v.p.p. del fabbricato: mc. 1
 Superficie lotto ovvero area pertinente ove sia prevista: mq. 1

780

IL PROGETTISTA
 P. P. MONTECATINI EDISON S.p.A.
 via S. Francesco, 100 - Milano

LEGGI N. 1700 DEL 28.10.1942
 VENEZIA - 16 NOV. 1942
 SETTORIA PRIMA DEL SERVIZIO DEI
 L'assegnazione di utilità sarà MONTECATINI EDISON S.p.A.
 Petrochimico
 Marghera
 in presentazione della licenza d'uso
 all'art. sopracitato.

COMMISSIONE IGIENICO-EDILIZIA
 PER LA VERBAFERMA
 30 NOV 1971

MONTECATINI EDISON S.p.A.
 L. E. I. S.
 S.p.A.

Licenza 780

APICE DATA		MODIFICHE		DIS. VISTO	
39	4-6-71	AGGIORNAMENTO			
38	9-2-71	AGGIORNAMENTO			
37	14-10-70	MODIFICATO UBICAZIONE REP. CRA			
36	25-6-70	RIFATTO DISEGNO			
DISEGNATO		CONTROLLATO	PROPRIETÀ RISERVATA - A termini di legge, la Montecatini Edison S.p.A. si riserva la proprietà del presente disegno, che pertanto non può essere né riprodotto né comunicato a terzi, senza la espressa preventiva autorizzazione della Montecatini Edison S.p.A.		
LUCIDATO		VISTO	MONTECATINI EDISON S.p.A. MILANO		
SCALE		PORTO MARGHERA PLANIMETRIA GENERALE		DIS. N.º MI-59753 / 39	
UNITÀ-REPARTO		SOSTITUISCE IL		MICROFILMATURA	
DATA		CLASSIFICAZIONE			
27-2-70		XX			

IL PROGETTISTA

COMUNE DI VENEZIA

io spodizzato
per la parte sup.

Prct. n. 28320/69 in data 26-2-72

Licenza di costruzione edilizia n. 1780

MONTECATINI EDISON S.p.A.

Ing. Ferruccio De Michelis

Dannelli in Silice
Cassa Sezione

MONTECATINI EDISON S.p.A.

DECRETO MINISTERIALE

Ministero delle Attività Produttive, II

Zone: *Industriali*

Norme edilizie relative:

Norme Urbanistico-edilizie del P.R.G.


Contenuti inerenti al progetto approvato:

Volume v.p.p. del fabbricato:

Superficie icolo, ovvero area periferica *totale*


Area promiss: mq. *±000*

vis/a

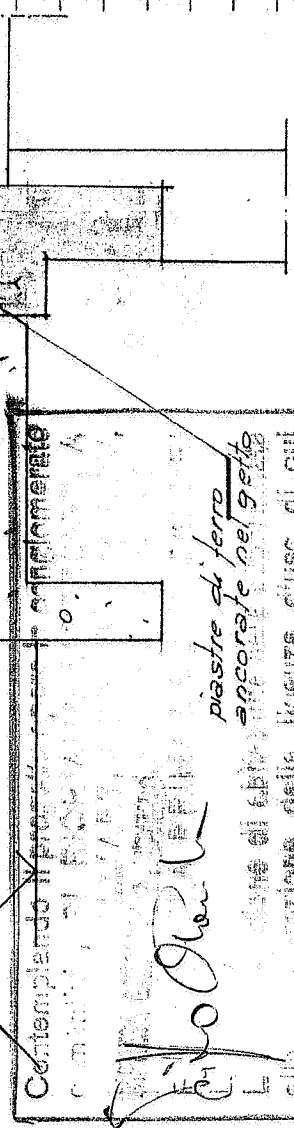

Quota ±000 uguale a quota s.l.m.m.
 sovraccarico sulla soletta a quota +260 Ks
 MONTECATINI EDISON S.p.A.
 Stabilimento Petrochimico
 GROBIO MARGHERA

piastre di ferro
 ancorate nel getto
 di calcestruzzo
 in esecuzione della licenza d'uso di cui

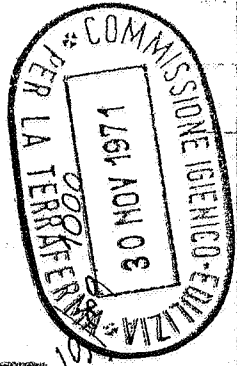

APICE	DATA	MODIFICHE	DIS.	CONT. VISTO
6	24-2-70	modifiche alle fondazioni trasformatori		
5	5-2-70	variato ubicazione tori nel soletto a +260		
4	3-2-70	variato quota soletto da +245 a +260		
3	1-10-69	eliminati pilastri sostegno baracche, pannelli e variato sostegno aggiornato posizione feritoie nel soletto +245		
2	26-9-69	Variato altezza pannelli in Sincaelte		
1	19-9-69	aggiornamenti		

PROPRIETÀ RISERVATA - A termini di legge, la Montecatini Edison S.p.A. si riserva la proprietà del presente disegno, che pertanto non può essere né riprodotto né comunicato a terzi, senza la espressa preventiva autorizzazione della Montecatini Edison S.p.A.

SCALE
 1-20
 1-50
 1-100

UNITÀ - PARTO
 SI-SAR-34

DATA
 3-9-1969

SOSTITUITO DA
 MARGHERA

SOSTITUISCE IL
 FABBRICATO CABINA
 ELETTRICA SI-SAR/34
 PIANTE-SEZIONI-PROSPETTI

CLASSIFICAZIONE
 A

MONTECATINI EDISON S.p.A.
 MILANO

DIS. N.º
 MI.06467/6

MICROFILMATURA

AVVERTENZE E PRESCRIZIONI

Il rilascio della presente licenza non vincola il Comune nei confronti del richiedente; in ordine a quei lavori che il Comune stesso intendesse eseguire per motivi di interesse pubblico onde migliorare le condizioni igieniche, di viabilità e dei servizi ecc., delle strade e piazze del territorio comunale ed in conseguenza dei quali il richiedente in parola non può pretendere alcun compenso od indennità, salvo quanto possa essere disposto da leggi o regolamenti.

La licenza viene rilasciata ed è da ritenersi valida sotto la specifica condizione che i disegni di progetto siano perfettamente eseguiti in scala e che le quote corrispondano a verità. In caso contrario essa è da ritenersi nulla e potrà pertanto essere revocata in qualsiasi momento.

Qualora i lavori iniziati non siano condotti secondo il progetto approvato e le norme stabilite dalle vigenti disposizioni, ne verrà ordinata sospensione e saranno applicate le sanzioni previste dalla legge 17/8/1942 N. 1150 e dai regolamenti comunali.

I titolari della licenza, il Direttore dei lavori e l'Assuntore dei lavori sono in solido responsabili dell'osservanza delle disposizioni legislative e regolamentari in materia delle prescrizioni di cui alla presente licenza.

La licenza è rilasciata sotto condizione che almeno 15 giorni prima dell'inizio dei lavori vengano richiesti all'Ufficio Tecnico Comunale - Divisione Viabilità - gli allineamenti ed i livelli ai quali devono essere subordinati i lavori stessi.

Il Comune di Venezia si riserva il diritto di affissione sugli steconati, impalcati, ecc., senza richiedere alcuna autorizzazione.

Non appena la costruzione sia stata ultimata in ogni sua parte, e' fatto obbligo di chiedere per iscritto al Sindaco il certificato di abitabilità, semmai quale l'edificio non potrà essere occupato, neppure parzialmente.

La presente licenza deve essere tenuta sul luogo del lavoro ed essere esibita ad ogni richiesta dei Funzionari ed Agenti Municipali.

L'eventuale manomissione della pavimentazione stradale, come pure l'occupazione temporanea di spazi od aree pubbliche, che si rendessero necessarie per l'esecuzione del lavoro, sono subordinate all'autorizzazione dei competenti Uffici comunali, previa apposita domanda scritta.

Prima dell'inizio dei lavori dovrà essere esibita all'Ufficio Tecnico Municipale la documentazione idonea a dimostrare l'avvenuta presentazione, da parte dell'Assuntore dei lavori, della denuncia corredata dal progetto di massima di cui all'art. 4 del R.D. 16.11.1939 N. 2229.

Dovrà essere presentata richiesta scritta, direttamente alla Direzione Lavori Pubblici - Divisione Viabilità - almeno 15 giorni prima dell'inizio dei lavori, per ottenere che vengano assegnati i punti fissi di linea e di livello della costruzione e per ottenere l'eventuale licenza di occupazione temporanea di suolo pubblico per l'impianto e la recinzione del cantiere. Il titolare è obbligato a denunciare alla Direzione Lavori - Divisione Edilizia Privata:

- a) l'inizio dei lavori;
- b) il completamento delle fondazioni ed il raggiungimento con la costruzione del piano del terreno circostante;
- c) il completamento, al vuoto, del fabbricato;

Solo dopo trascorso 48 ore (escludendo dal computo i giorni festivi) della presentazione della denuncia, che se sia esguito il sopraluogo dei tecnici comunali, i lavori potranno essere proseguiti.

CONDIZIONI PARTICOLARI

- 15 giorni prima della attivazione dell'impianto la Società dovrà presentare istanza al Comune in carta legale, indicando il numero degli operai dipendenti, per ottenere la relativa autorizzazione;*
- Allo stato attuale delle cose, non potranno essere concessi nuovi allacciamenti alla rete dell'acquedotto potabile comunale.

DECRETO

del Sindaco

Zone

Normative edilizie relative:


AA. Norme Urbanistiche - edilizie del P.R.G.

Principali dati inerenti al progetto approvato:

Volume v.p.p. del fabbricato: mc.


Superficie totale opere area pertinente avvisata prevista mq.

IL SINDACO

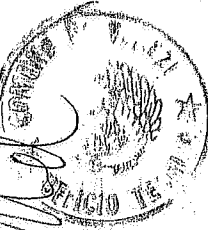



COMUNE DI VENEZIA

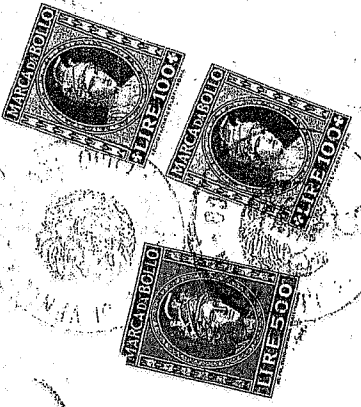

Prot. Gen. N° 8/489... Ufficio Tecnico /AB
LICENZA N° 7.....

addi, 8.9.1975

OGGETTO: Caldaia tipo "Package" per produzione di vapore ad uso industriale in Venezia. Foglio 4 mappale 370 (porzione).

LICENZA DI COSTRUZIONE EDILIZIA

IL SINDACO

Vista la domanda presentata in data 8 gennaio 1975, con la quale si chiede l'esecuzione dei lavori in oggetto;

Visti gli art. 31, 32 e 41 della Legge 17 agosto 1942 N° 1150 sull'urbanistica;

Visti i regolamenti comunali di edilizia e d'igiene;

Sentito il parere della Commissione Edilizia del Comune, espresso nella seduta del 1.11.1975; Visto il parere dell'Ufficiale Sanitario espresso in data 5.2.1975; Visto il parere della Commissione per la Salvaguardia di Venezia espresso R i l a s c i a in data 11.7.1975 con nota n.12/1493.-



L I C E N Z A

alla D I T T A MONTEDISON S.p.A.

con domicilio in Marghera Via G. Motta (Stabil. Petrochimico) Ing. F. Ganetta...
SALVI ED IMPREGIUDICATI GLI EVENTUALI DIRITTI DEI TERZI, per l'esecuzione dei lavori in oggetto in conformità ai tipi che si restituiscono muniti della firma e del timbro d'ufficio.

LA PRESENTE LICENZA HA LA VALIDITA' DI SEI MESI DALLA DATA DI EMISSIONE. - LE OPERE NON INIZIATE ENTRO TALE TERMINE, E QUELLE INIZIATE, MA RIMASTE SOSEPE PER OLTRE SEI MESI, NON POTRANNO ESSERE INTRAPRESE O RIPRESE SE NON PREVIA DOMANDA E NUOVA AUTORIZZAZIONE. -

La presente licenza viene rilasciata subordinatamente alla osservanza delle norme contenute nelle leggi e regolamenti vigenti e delle seguenti "AVVERTENZE e prescrizioni", nonché delle condizioni particolari riportate.

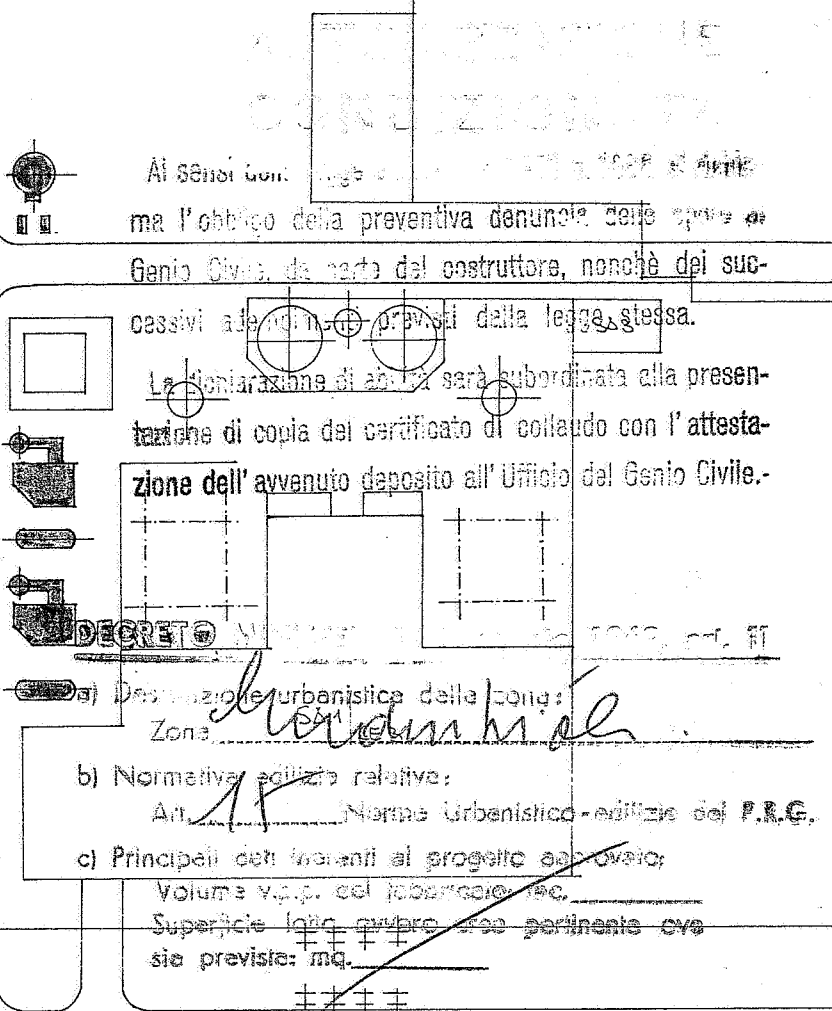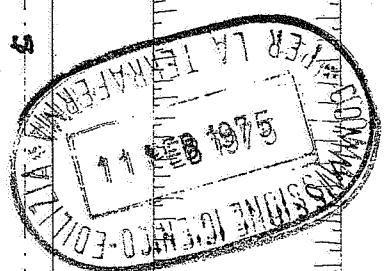

Al sensi dell'art. 10 della Legge n. 472 del 28.2.1968, si attiene
 ma l'obbligo della preventiva denuncia delle opere al
 Genio Civile, da parte del costruttore, nonché del suc-
 cessivi adempimenti previsti dalla legge stessa.


La denuncia di aw. 22 sarà subordinata alla presen-
 tazione di copia del certificato di collaudo con l'attesta-
 zione dell'avvenuto deposito all'Ufficio del Genio Civile.

DECRETO MINISTERIALE 12.11.1968, art. 11

- a) Destinazione urbanistica della zona:
 Zona Montedison
- b) Normativa edilizia relativa:
 Art. 17 Norme Urbanistico-edilizie del P.R.G.
- c) Principali dati inerenti al progetto ed'ovvio:
 Volume v.o.p. del fabbricato: 190
 Superficie lotto cubro suo pertinente ova-
 sia prevista: mq.

Comune di VENEZIA
 Sezione di VENEZIA
 Foglio 4

p.p. MONTEDISON S.p.A.
 Stabilimento Petrochimico di P. MARGHERA

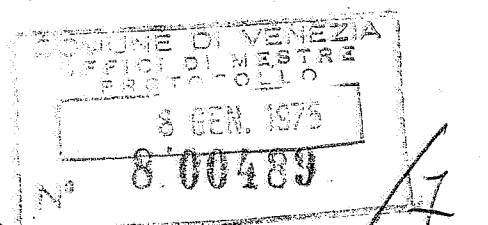

COMUNE DI VENEZIA
 Prot. n. 8/489 in data 8.9.75
 Licenza di costruzione

APICE	DATA	MODIFICHE		DIS.	CONTR.	VISTO
DISEGNATO	<u> </u>	CONTROLLATO	PROPRIETA' RISERVATA - A termini di legge, la Montedison S.p.A. si riserva la proprietà del presente disegno, che pertanto non può essere né riprodotto né comunicato a terzi, senza la espressa preventiva autorizzazione della Montedison S.p.A.	MONTEDISON S.p.A. STABILIMENTO DI P. MARGHERA		
APPROVATO	<u> </u>	VISTO				
SCALE	<u> </u>	n° 2 CALDAIE PACKAGE DA 40 t/h		DIS. N.° Sch. 05250		
1: 1000 1: 4000						
UNITA'-REPARTO	<u> </u>	ESTRATTO CATASTALE		PROGETTO	IMPIANTO	
SA1						
DATA	<u> </u>	SOSTITUITO DA	SOSTITUISCE IL	CLASSIFICAZIONE		
13-11-74				XX		

Art. 1 della legge...

La dichiarazione di abilitazione sarà subordinata alla presentazione di copia del certificato di collaudo con l'attestazione dell'avvenuto deposito all'Ufficio del Genio Civile...

DECRETO

- a) Destinazione: Industria
- b) Normativa edilizia relativa: Norme Urbanistico-edilizie
- c) Principali dati inerenti al progetto approvato:
 - Volume v.p. del fabbricato: 1000 m³
 - Superficie lotto ovvero area pertinente ove sia prevista: ma

COMUNE DI VENEZIA
UFFICIO DI MESTRE
PROTOCOLLO
8 GEN. 1975
N° 8/00489

PER LA TERRAFERMA...
11 GEN 1975

8/489

8/9-75

N.B. PER UBICAZIONE VEDI DIS. 001 -
PLANIMETRIA STAB. P. MARGHERA "DIPE"

PER LA TERRAFERMA...
11 FEB 1975

S.p.A. MONTEDISON S.p.A.
Stabilimento Petrochimico di P. MARGHERA

GRUPPO MONTEDISON
TECNIMONT
PROGETTISTA
[Signature]


01	EMESSO PER LICENZA EDILIZIA	10.9.74	<i>[Signature]</i>	<i>[Signature]</i>
N°	EMISSIONE O REVISIONE <i>Issue or Revision</i>	DATA <i>Date</i>	COMPIL. <i>Drawn up</i>	APPROV. <i>App. G.</i>
	<p>PROPRIETA' RISERVATA. Questo disegno è proprietà riservata della TECNIMONT S.p.A. e non può essere copiato né riprodotto né mostrato a terzi senza la nostra autorizzazione scritta.</p> <p>RESERVED. This drawing is TECNIMONT's property and can be neither copied nor reproduced nor shown to third parties without our written authorization.</p>	COMMESSA	E C R	
		068909AA		
		N° AREA	EDBLIO	RE
		1101300301		
TITOLO <i>Title</i>	DIPE - STABILIMENTO DI P. MARGHERA			
	NUOVO SERBATOIO DA 1000m ³ H ₂ O			
SCALA <i>Scale</i>	COMMESSA <i>Job</i>	IMPIANTO <i>Plant</i>	CLASSIFIC.	
1:50	3753 060909		A	

10.01

8489

8489-4
DIN 4570
M.P. 250

CONDIZIONATA
AUTORIZZAZIONE

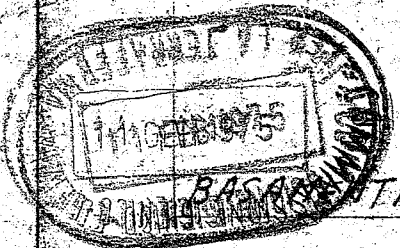

DECRETO :
ORE 77

a) Destinazione urbanistica:
Zona: Industria

b) Normativa edilizia relativa:
Art. 15 Norme Urbanistico-edilizie del P.R.C.

c) Principali dati inerenti al progetto approvato:
Volume v.p.p. del fabbricato: mc.
Superficie lotto ovvero area pertinente ove sia prevista: mq.

ma ... della preventiva ...
Genio Civile, da parte del costruttore, nonché dei suoi
cessari adempimenti previsti dalla legge stessa.
La autorizzazione di abitare sarà subordinata alla presen-
tazione di copia del certificato di collaudo con l'atesta-
zione dell'attività deposita all'Ufficio del Genio Civile.

SERBATOIO H2O DEMI

NB: PER UBICAZIONE VEDI
PLANIMETRIA DIS. N° 001

COMUNE DI VENEZIA
UFFICIO MESTRE
PROT. N°

8 GEN. 1975

8/00489

P.P. MONTEDISON S.p.A.
Servizio Petrochimico di P. MARGHERA

[Handwritten signature]



01	EMESSO PER LICENZA EDILIZIA	10.974	RP	4/01
N°	EMISSIONE O REVISIONE <i>Issue or Revision</i>	DATA <i>Date</i>	COMPIL <i>Drawn up</i>	APPROV <i>App'd</i>
	PROPRIETA' RISERVATA. Questo disegno è proprietà riserva- ta della TECNIMONT S.p.A. e non può essere copiato né riprodotto né mostrato a terzi senza la nostra autorizzazione scritta. RESERVED. This drawing is TECNIMONT's property and can be neither copied nor reproduced nor shown to third parties without our written authorization.	COMMESSA 062309AA N° AREA FOGGIONZY 101300201		
TITOLO <i>Title</i> DIPE-STABILIMENTO P.MARGHERA N° 2 CALDAIE PACKAGE DA 40 t/h + N° 1 SERBATOIO DA 150 m ³ H ₂ O DEMI				
SCALA <i>Scale</i>	COMMESSA <i>Job</i>	IMPIANTO <i>Plant</i>	CLASSIFIC.	
1:50	3753-062909		A	

Il termine entro il quale deve essere presentata la richiesta del certificato di abitabilità o agibilità a seguito dell'ultimazione dei lavori non può essere superiore a 3 anni da quello del loro inizio.

Qualora i lavori non siano ultimati nel termine stabilito, il Concessionario dovrà presentare istanza diretta ad ottenere una nuova Concessione; in tal caso la nuova Concessione concernerà la parte non ultimata.

L'entrata in vigore di nuove previsioni urbanistiche comporta la decadenza della Concessione, qualora sia in contrasto con le previsioni stesse, salvo che i relativi lavori siano stati iniziati e vengano completati entro il termine di tre anni dalla data di inizio.

È fatto obbligo al Concessionario di notificare gli estremi della Concessione alle Aziende erogatrici di pubblici esercizi (energia elettrica, acqua, gas, telefono) a cui si fa richiesta per allacciamenti riferiti all'attività di cantiere o di impianti particolari.

La Concessione viene rilasciata ed è da ritenersi valida sotto la specifica condizione che i disegni di progetto siano perfettamente eseguiti in scala e che le quote corrispondano a verità. In caso contrario, essa non potrà ritenersi nulla. La presente Concessione deve essere tenuta sul luogo del lavoro ed essere esposta alla vista di tutti i Funzionari ed Agenti Municipali.

Il Concessionario deve affiggere, in vista al pubblico, una tabella chiaramente leggibile, di mq. 1,5, nelle quale siano indicati:

- 1)- La data e il numero della Concessione.
- 2)- La destinazione d'uso e le unità immobiliari previste.
- 3)- Il nome e cognome del Concessionario o la indicazione della Pubblica Amministrazione che ha autorizzato il lavoro.
- 4)- Il nome e cognome del progettista e del direttore dei lavori.
- 5)- La Ditta esecutrice dei lavori.

Qualora i lavori non siano condotti secondo il progetto approvato e le norme stabilite dalle disposizioni, saranno applicate le sanzioni previste dalla Legge 28.1.1977, n° 10, dalla Legge Regionale 28.6.1985, n° 61, e dai Regolamenti Comunali.

I titolari della Concessione, il Direttore dei lavori e l'assuntore dei lavori sono in solido responsabili dell'osservanza delle disposizioni legislative e regolamentari in materia delle prescrizioni di cui alla presente Concessione.

Dovrà altresì, essere presentata richiesta scritta per ottenere specifica autorizzazione di eventuale occupazione temporanea di suolo pubblico per l'impianto e la recinzione del cantiere.

Il titolare è obbligato a denunciare alla Ripartizione Edilizia Privata:

- a) l'inizio dei lavori
- b) il completamento delle fondazioni ed il raggiungimento con la costruzione del piano del terreno circostante
- c) il completamento al rustico del fabbricato.

Per le opere di conglomerato cementizio armato, normale e precompresso ed a struttura metallica, si dovranno osservare le prescrizioni della Legge 5 novembre 1971, n° 1086 e le norme tecniche emanate dal Ministero per i LL.PP. ai sensi dell'art. 21 della Legge medesima.

Non appena la costruzione sia stata ultimata in ogni sua parte, è fatto obbligo di chiedere per iscritto al Sindaco il certificato di abitabilità, senza il quale l'edificio non potrà essere occupato, neppure parzialmente.

Qualora non siano state eseguite opere in c.a. o a struttura metallica, deve essere presentata unita alla domanda di abitabilità una dichiarazione con la quale il Direttore dei Lavori o il Costruttore attesti che nella esecuzione dell'opera non sono state attuate strutture in c.a. o metalliche.

Il Comune di Venezia si riserva il diritto di affissione sugli steccati, impalcati, ecc., senza richiedere alcuna autorizzazione.

2) DETERMINAZIONE DEL CONTRIBUTO PER IL RILASCIO DELLA CONCESSIONE E MODALITÀ DI CORRESPONSIONE.

A)- CONCESSIONE A TITOLO GRATUITO

Trattandosi di caso previsto dall'art. 9, 1° comma, lettere a), c), d), e), f), g), della Legge 28.1.1977, n° 10 la presente Concessione è rilasciata a titolo gratuito.

B)- DETERMINAZIONE DEL CONTRIBUTO PER IL RILASCIO DELLA CONCESSIONE

Il contributo che il Concessionario deve corrispondere ai termini dell'art. 3 e degli artt. 5, 6, 9, 1° comma, lett. b); 9, 2° comma; 10 della Legge 28.1.1977, n° 10; nonché del Capo II° della L.R. 27.5.85, n° 61, è determinato nella misura di

£. 774.562.= di cui £. 430.312.= per oneri di urbanizzazione secondaria. £. 344.250.= quale quota proporzionale al costo di costruzione, a norma della Deliberazione del Consiglio Comunale n° 496 in data 7.5.79 e del L. 633/84

Poiché il Concessionario si obbliga a realizzare, contestualmente all'esecuzione dei lavori consentiti dalla presente Concessione, le opere di urbanizzazione primaria ed a cedere al Comune le aree relative, il tutto come da impegnativa in data Notato trascritta che forma parte registrata integrante del presente atto, e considerato che l'impegno come sopra assunto comporta un onere quantificato in £. che va pertanto detratto, il contributo per il rilascio della Concessione passa da £. a £.

£. 774.562.= in quattro rate semestrali uguali di cui: la prima (£.) all'atto del rilascio della Concessione.

£. quota proporzionale al costo di costruzione non oltre 60 gg. dall'ultimazione delle opere all'atto della richiesta dell'abitabilità o agibilità e comunque non oltre tre anni dall'inizio dei lavori.

Contestualmente al rilascio della presente Concessione, per la parte degli oneri non corrisposti, dovrà essere prestata adeguata garanzia a mezzo di fidejussione bancaria o assicurativa.

Il mancato versamento del contributo ed il trasferimento delle aree nei termini comporta la applicazione delle sanzioni previste dall'art. 81 della Legge Regionale 27.6.1985, n° 61.



CONDIZIONI PARTICOLARI:

- Prima dell'inizio dei lavori dovranno essere designati il Direttore dei Lavori e l'impresa assuntrice dei medesimi, dandone tempestiva comunicazione all'Ufficio.

Il Direttore dei lavori dovrà, ai sensi dell'art. 11 del Regolamento Edilizio apporre la sua firma a tutti gli elaborati progettuali facenti parte integrante della concessione.

In mancanza di quanto sopra i lavori non potranno essere iniziati.

- gli effluenti liquidi dovranno essere conformi ai limiti di accettabilità di cui al D.P.R. 962/73;

- il liquido isolante contenuto nei trasformatori non contenga PCB e/o PCT;

- siano rispettate le norme d'igiene e antinfortunistico nell'ambiente di lavoro di cui ai D.P.R. 547/55 - 303/56 e 164/56.

- a lavori ultimati sia data comunicazione al Comando Provinciale V.F. per il rilascio del certificato prevenzione incendi, qualora prescritto dalle leggi vigenti.

- 8 OTT. 1987

P. IL SINDACO
L'ASSESSORE ALL'EDILIZIA PRIVATA
Emilio Grassano



COMUNE DI VENEZIA



1) **MONTEDEIPE** **MONTEDEIPE S.P.A.**

Numero di Codice Fiscale

Il Concessionario

Pratica n° 125/87

Prot. Gen. n° 8/11898

2) Addi. **13/10/1987**


Prot. Legge 373 n°

Il sottoscritto dichiara di essere proprietario dell'area oggetto della Concessione e si obbliga alla esecuzione delle pre-stazioni ed alla osservanza di tutte le prescrizioni e condizioni contenute nella Concessione.

VISTO: dichiarato autentico ai sensi dell'art. 20 della Legge 4 gennaio 1968 n° 15.1 firm appost in mia presenza dai Signori:

1) Sig. **GIOTTO DINO ANGELO** nato a **ARZERGRANDE** il **16/2/1933**
della cui identità mi sono accertato mediante: **carta d'identità n° 68078086** rilasciata a **Venezia** il **21/01/1984**

2) Sig. _____ nato a _____ il _____
della cui identità mi sono accertato mediante:

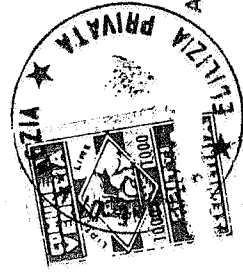

IL FUNZIONARIO INCARICATO DAL SINDACO

Luca...

ATTESTAZIONE DEI VERSAMENTI EFFETTUATI

A)- CONTRIBUTO PER OPERE DI URBANIZZAZIONE:

Primaria	Secondaria	
I° Rata £.	(Quietanza n°)	in data
II° Rata £.	(Quietanza n°)	in data
III° Rata £.	(Quietanza n°)	in data
IV° Rata £.	(Quietanza n°)	in data
A saldo £.	430.312	344.250
Inoltre a garanzia degli obblighi assunti con la presente, ha prestato:	30121	30122
Fidejussione _____	_____	_____
per £.	(a garanzia corresponsione rate II° - III° - IV° - per opere di urbanizzazione).	L'IMPIEGATO ADDETTO

B)- CONTRIBUTO INERENTE IL COSTO DI COSTRUZIONE
- Fidejussione _____
per £. _____
(a garanzia corresponsione contributo inerente il costo di costruzione).

La Ditta ha versato £. _____
a saldo contributo inerente il costo di costruzione.

La presente Concessione ha la validità di sei mesi dalla data di rilascio o della notifica. Le opere non iniziate entro tale termine, e quelle iniziate ma rimaste sospese per oltre sei mesi, non potranno essere intraprese o ripresa se non previa domanda e nuova concessione. (art. 18 Reg. Edilizio)
La concessione è valida per un periodo di 3 anni dalla data di rilascio.

UFFICIO TECNICO - Ripartizione Edilizia Privata

Oggetto: Concessione per la esecuzione dei lavori di ampliamento cabina elettrica (N. 34) ad uso industriale

sul terreno censito in Catasto - Sez. MALCONTENTA Foglio 7

Mapp. n° 90 Via della Chimica 5

Progettista Ing. ICILIO AGNINI
Presidente in Via della Chimica 5 - MARGHERA

Codice Fiscale

IL SINDACO

VISTA la domanda presentata in data 22.1.1987 con la quale è stata richiesta la concessione per la esecuzione dei lavori in oggetto;

VISTA la Legge 17.8.1942. n° 1150 e successive integrazioni e modifiche;

VISTA la Legge 28.1.1977, n° 10 «Norme per la edificabilità dei suoli»;

VISTA la Legge Regionale 27.5.1985, n° 61 «Norme per l'assetto e l'uso del territorio»;

VISTI i Regolamenti Comunali di Edilizia e d'Igiene;

VISTO il parere del Responsabile del Settore Igiene Pubblica n° 4018/86 in data 21.2.1987

VISTO il parere della Commissione Edilizia Comunale espresso nella seduta del 6.3.87

VISTO il parere del Consiglio di Quartiere n° 125/87 in data 8.5.87

VISTO il parere del C.R.I.A.V. n° _____ in data _____

VISTO il parere favorevole della Commissione per la salvaguardia di Venezia n° 19/7031 in data 28.7.87

VISTO il parere del Comando Provinciale dei Vigili del Fuoco n° 5523/P./3518 in data 5.12.86

VISTO il Decreto del Presidente della Provincia di Venezia n° _____ in data _____

VISTO il parere _____

PRESO ATTO che il richiedente dichiara di essere proprietario o di avere il necessario titolo alla Concessione;

RILASCIA


CONCESSIONE

Alla Ditta **MONTEDEIPE S.p.A.**
con domicilio in **Via della Chimica 5 - MARGHERA**


SALVI ED IMPREGIUDICATI GLI EVENTUALI DIRITTI DEI TERZI, per l'esecuzione dei lavori in oggetto in conformità ai tipi che si costituiscono muniti della firma e del timbro d'Ufficio. La presente concessione viene rilasciata subordinatamente alla osservanza delle norme contenute nelle Leggi e Regolamenti vigenti ed alle prescrizioni e condizioni appresso indicate.

1) AVVERTENZE E PRESCRIZIONI



La presente Concessione ha la validità di sei mesi dalla data di rilascio o della notifica. Le opere non iniziate entro tale termine, e quelle iniziate ma rimaste sospese per oltre sei mesi, non potranno essere intraprese o ripresa se non previa domanda e nuova concessione. (art. 18 Reg. Edilizio)
La concessione è valida per un periodo di 3 anni dalla data di rilascio.

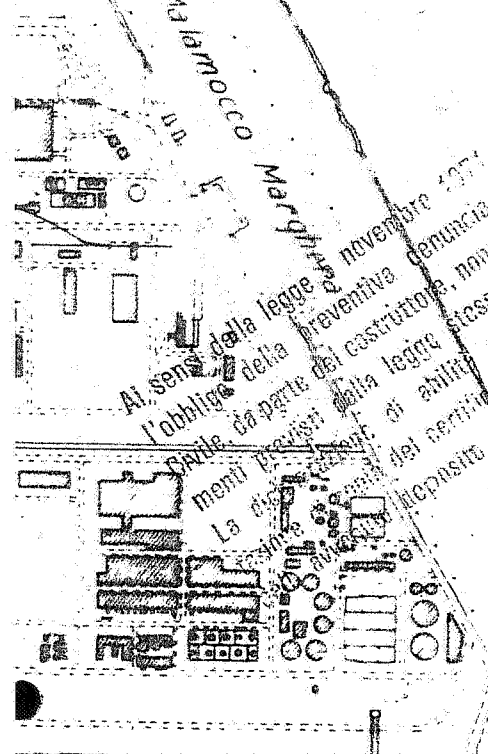


Al. sensi della legge 11 novembre 1977 n. 1930, si richiama l'obbligo della preventiva denuncia della prova al Comune da parte del costruttore, nonché del successivo deposito degli atti di abilitazione, e sarà subordinata alla presentazione del progetto di collaudo con l'attestazione dell'ufficio del Campo Civile.

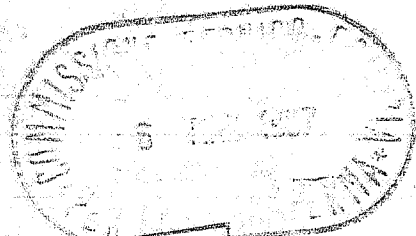

COMUNE DI VENEZIA
UFFICIO PROTOCOLLO
22.12.1987
N.

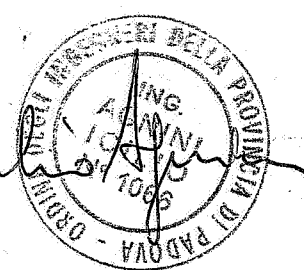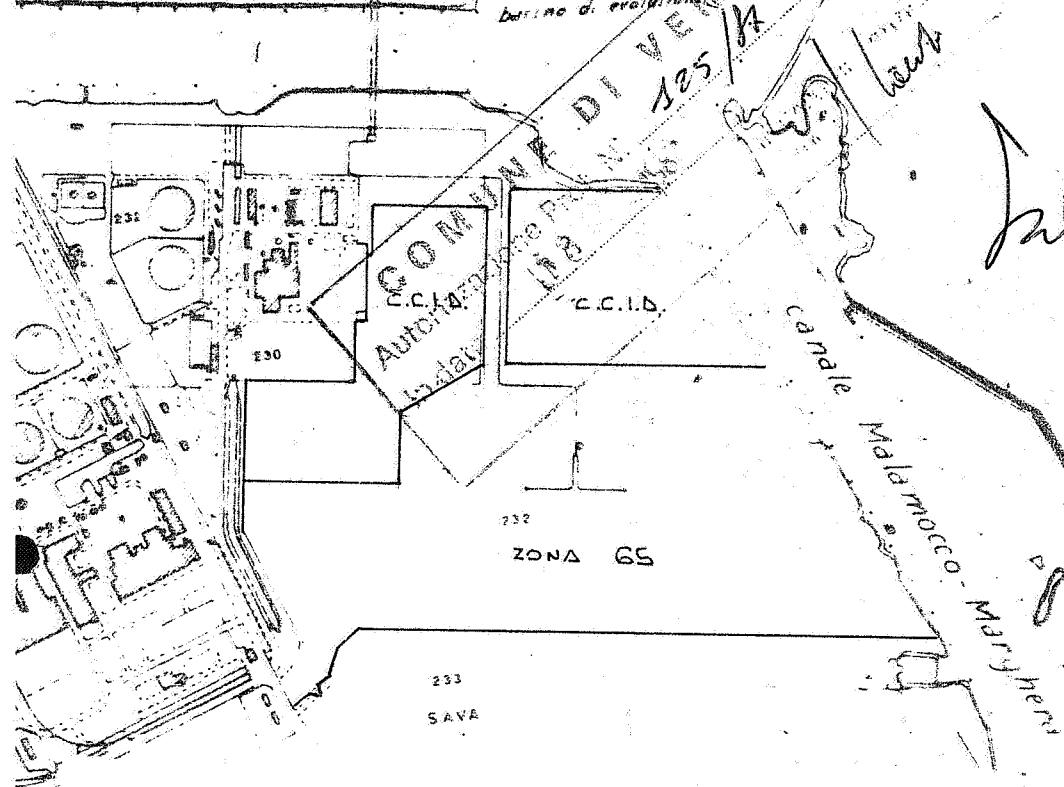

MONTEDISON S.p.A.
Stab. Petrochimico di P. Marghera
IL DIRETTORE
(Dr. G. Schiavon)

43/M AGGIORNATO AL 11.12.1986		DATA		DISEGNATO		APPROVATO	
N°		REVISIONE		DISEGNATO		APPROVATO	
		Il presente disegno è di proprietà della MONTEDISON S.p.A. Senza autorizzazione scritta della stessa non potrà essere comunque utilizzato per la costruzione dell'oggetto rappresentato né venire comunicato a terzi o riprodotto. La Società proprietaria tutela i propri diritti a rigore di legge.					
		U.E. N° PROGRESSIVO		N° FGL			
		MI 59753		00		4	
		REV. REPARTO		C.T.			
		43/M SG3		X			
TITOLO		U.D.		DATA			
PORTOMARGHERA				05		0280	
PLANIMETRIA GENERALE							
SCALA		SOSTITUITO DA		SOSTITUISCE IL		DISEGNATO	
1:10000				MI 59753/43/M		APPROVATO	

U.E.	Numero progres.	N° Fgl.
SK	09679	001
REV.	REPARTO	C.T.
01	SA-2	X
U.D.	DATA	S.C.T.
	04/1/86	

SCALA:	SOSTITUITO DA:	SOSTITUISCE IL:	DISEGNATO:	APPROVATO:
1:1000 1:4000			GIROTA	




DATI CATASTALI

COMUNE DI VENEZIA
SEZIONE MALCONTENTA
FOGLIO n° 7
MAPPALE 90/porz. 101/102

Al sensi della legge 5 novembre 1971 n. 1086 si dichiara
l'obbligo della preventiva denuncia delle opere al Genio
Civile da parte del costruttore, nonché dei successivi adempi-
menti previsti dalla legge stessa.
La dichiarazione di abilita' sarà subordinata alla presen-
tazione di copia del certificato di collaudo con l'attestazione
dell' avvenuto deposito all'Ufficio del Genio Civile.

COMUNE DI VENEZIA
Autorizzazione Prot. N. 125/86
In data 3 ott. 1986
IL CAPO RIPARTIZIONE
(Dip. Ing. M. Ferrèti)

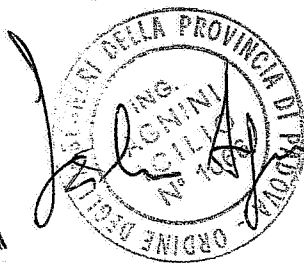

MONTEDIPIE SpA
Stab. Petrochimico di P. Marghera
IL DIRETTORE
(Dip. G. Schiavo)

[Signature]

 INTERVENTO

N°	REVISIONE	DATA	DISEGN	APPR
1	EMESSIO PER DOCUMENTAZIONE	4-11-86	Cr...	

CV

CR

49.00

12.90



N°16 PALI TRIVELLATI PORTATA=19 Ton/Pala QUOTA T.P - 0.90
DRILLER PILES CAPACITY LOAD 19 TON/PILING ELEVATION -0.90

N° 4 PALI TRIVELLATI PORTATA=19 Ton/Pala QUOTA T.P - 1.40
DRILLER PILES CAPACITY LOAD 19 TON/PILING ELEVATION -1.40


AL +2.80 DAL L.M.M.

2.80 OVER SEA

Al sensi della legge 5 novembre 1971 n° 1086 si richiama l'obbligo della preventiva denuncia della costruzione nonché dell'aver ottenuto l'autorizzazione di abilitazione di capo del certificato di collaudo con attestazione dell'avvenuta esecuzione dell'Ufficio del Genio Civile.



AMPLIAMENTO
NEW BUILDING

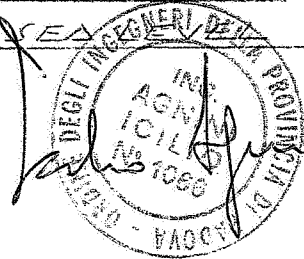

PER UBICAZIONE VEDI DIS. SK 09679
FOR LOCATION SEE DWG. SK 09679

MONTEDIPE S.p.A.
Sede: Petrolchimico di Marghera

OFF SITES BTD PLANT

NEW BUILDING FOR POWER STATION 34

PLANS SECTIONS & VIEWS

<p>COMUNE DI VENEZIA 225/82</p> <p>EMESSO PER DOCUMENTAZIONE</p> <p>Aut. Prof. N. 13</p> <p>Il CAP. AMPLIAMENTO</p>						
N°	REVISIONE	DATA	DESEGNA	APPROVATO		
<p>MONTEDIPE Montedison Petrolchimica</p>		<p>Il presente disegno è di proprietà della MONTEDIPE S.p.A.. Senza autorizzazione scritta della stessa non potrà essere comunque utilizzato per la costruzione dell'oggetto rappre- sentato, ne venire comunicato a terzi o riprodotto. La Società proprietaria tutela i propri diritti a rigore di legge.</p>		U.E.	Numero progres.	N° Fgl.
TITOLO		REV.	REPARTO	C.T.		
<p>AMPLIAMENTO CABINA 34 PIANTE, SEZIONI & PROSPETTI</p>		01	SA2	A		
SCALA:		U.D.	DATA	COD.		
<p>1 20 150 1100</p>		09/08/6				
SOSTITUITO DA:	SOSTITUISCE IL:	DESEGNA	APPROVATO			
		GROJA				



COMUNE DI VENEZIA
PROTOCOLLO GENERALE

FOGLIO DI RISCONTRO

COMUNE DI VENEZIA
UFFICIO PROTOCOLLO GENERALE

* ----- *

PROTOCOLLO NUMERO : 90.NE.079263

D A T A : 26/06/1990
O R E : 10.33

ASS = EDILIZIA PRIV. (ME)

ASS =

ASS =

ASS =

SIN = AGNINI ASSEVERAMENTO MONTEDIPE

Ufficio di Venezia-Centro
Ufficio di Venezia-Mestre

Tel. 78.82.43
Tel. 98.78.77



MONTEDIPE S:r.l.

con sede legale in Milano

Capitale Sociale L. 1.451.939.000.000 = i.v.

Iscritta al Tribunale di Milano R.S. 291888

Codice Fiscale n° 09622100155

AL COMUNE DI VENEZIA

UFFICIO TECNICO + EDILIZIA PRIVATA

Via Verdi, MESTRE (Venezia)


OGGETTO : Relazione di asseveramento sulla regola-
rità delle opere interne da eseguire su
Unità Immobiliari, ai sensi dell'art.26
Legge 28 febbraio 1985,n°47 e dell'art.46
Legge Regionale 27 giugno 1985,n°61.

Il sottoscritto Ing. ICILIO AGNINI, iscritto allo
Albo dell'Ordine degli Ingegneri di Padova al
n°1066, per conto della MONTEDIPE S.r.l., con sede
in Milano e nella sua qualità di Capo Ufficio
Tecnico dello Stabilimento Petrolchimico sito in
PortoMarghera (VE), via della chimica,5

D I C H I A R A

di essersi recato a visionare l'Unità Immobiliare
sita in PortoMarghera (Venezia),via della chimica,
n°5, di proprietà MONTEDIPE S.r.l. .

L'unità immobiliare è censita al N.C.E.U. ed è

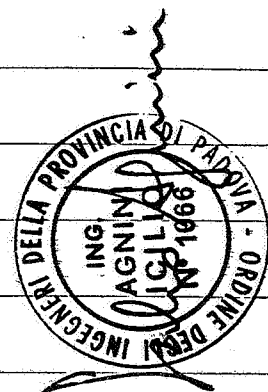

individuata al Catasto: Comune di Venezia -Sezione

Venezia - Foglio n°4 - Mappale n°24/2 porzione.

Il sottoscritto assevera che l'opera da realizzare:

- insiste in fabbricato che nel Piano Regolatore vigente è compreso in zona industriale con destinazione funzionale CENTRALE TERMICA SUD + SALA . QUADRI - SERVIZI ;
- è conforme alle norme del Regolamento Edilizio, del Regolamento di Igiene ed a quello di fognatura in vigore nel Comune di Venezia;
- non comporta modifiche alla sagoma dell'edificio, dei prospetti, nè aumento delle superfici utili e del numero delle unità immobiliari;
- non comporta modifiche delle destinazione d'uso della costruzione e delle singole unità immobiliari;
- non reca pregiudizio alla statica dell'immobile e rispetta le norme di legge vigenti in materia;
- non insiste su fabbricato vincolato ai sensi delle Leggi 1089 e 1497/39 e successive modifiche ed integrazioni;
- non è in contrasto con le norme di sicurezza vigenti.

DESCRIZIONE DELLE OPERE DA REALIZZARE.

Trattasi di fabbricato esistente a destinazione

industriale " CENTRALE TERMICA SUD-SALA QUADRI-

SERVIZI " avente struttura portante in c.a.; tam-

ponamenti in muratura tradizionale intonacata a

civile; tinteggiatura locali; serramenti in profi-

lati metallici e vetro; copertura soletta in c.a.

parte piana e parte a volta.

La modifica riguarda esclusivamente l'interno del

fabbricato lato ovest al secondo piano ed in par-

ticolare i lavori consistono in:

- 1) Abbattimento pareti interne (sp. 10 cm.) in muratura e rimozione di n°4 porte per ricavare un unico locale da adibire a sala controllo per gli operatori a servizio dell'esistente reparto denominato convenzionalmente Centrale termica sud;
- 2) Sostituzione pavimento esistente in grés con nuovo pavimento modulare a pannelli mobili tipo HIROS FLOOR o simile, adatto ai carichi di esercizio;
- 3) Installazione di pannelli fonoassorbenti pareti e soffitto onde ridurre la rumorosità provocata dai macchinari posti all'interno del fabbricato;
- 4) Sostituzione serramenti con altri di tipo atermico a tenuta ermetica;
- 5) Realizzazione nuova porta di accesso ai servizi 0,80x2,10 di tipologia simile a quelle esistenti;

6) Realizzazione di nuova porta di accesso dal vano

scale alla nuova sala controllo 1,35x2,10 di

tipologia simile a quelle esistenti;

7) Realizzazione nuova parete lato macchine fonoas-

sorbente e sostituzione vetrate con nuova vetra-

ta fonoassorbente onde ridurre la rumorosità

provocata dai macchinari posti all'interno del

fabbricato.

Il tutto come illustrato negli allegati disegni

SK 21210 fg.1 e SK 21211 fg.1, relativi allo "Stato

di fatto" e allo "Stato di modifica".


Le opere suddette non comporteranno alcuna varia-

zione dello schema fognario esistente.

Con ossezza.

IL PROGETTISTA

PortoMarghera, li 12-6-1990.

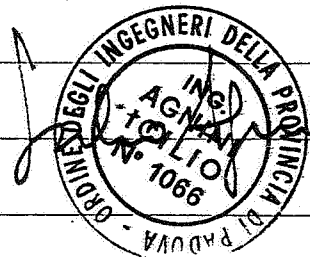

ALLEGATI :

-Planimetria generale di

PortoMarghera

MI 59753 fg.4

-Estratto mappa catastale e

stralcio planimetrico della zona

conindicato l'edificio

SK 21208 fg.1

-Planimetria ubicazione interv. SK 21209 fg.1



- "Stato do fatto" - pianta

secondo piano, sezione, prospetti SK 21210 fg.1

- "Stato di modifica" - pianta

secondo piano, sezione, prospetti SK 21211 fg.1

- Piante catastali dell'unit  immo-

biliare precedente al 30-1-1977,


ovvero copia della domanda di con-

cessione in sanatoria ai sensi della


Legge 28-2-1985, n 47.

IL PROGETTISTA

MONTEDIPE s.r.l.
Stab. Petrochimico P. Marghera
IL DIRETTORE
(Ing. F. ZERBO)

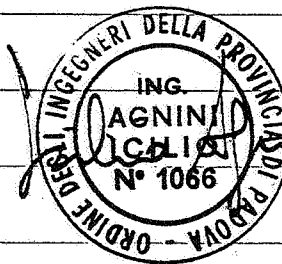


PortoMarghera, 11 12 giugno 1990.

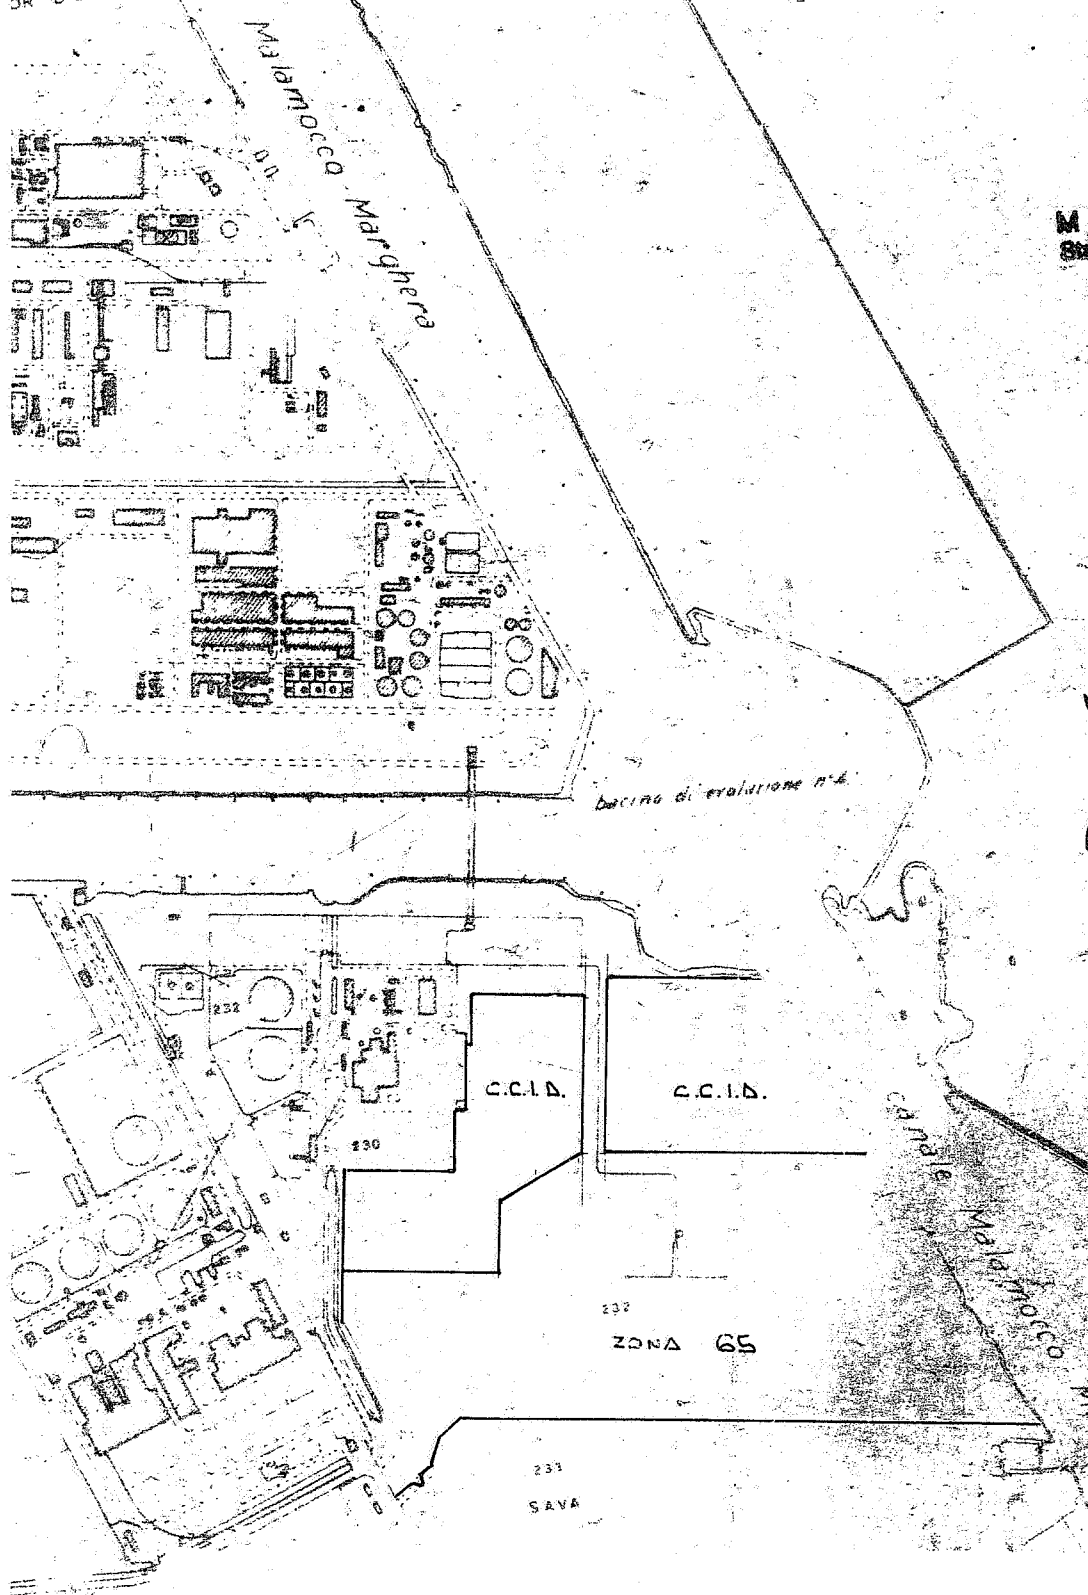

MONTEDIPE s.r.l.
 Stab. Petrochimico Marghera
 IL DIRETTORE
 Ing. F. ZERBON

[Handwritten signature]



43% AGGIORNATO AL 11.07.1989		<i>[Signature]</i>	
N°	REVISIONE	DATA	APPROVATO
 MONTEDISON	Il presente disegno è di proprietà della MONTEDISON S.p.A. Senza autorizzazione scritta della stessa non potrà essere comunque utilizzato per la costruzione dell'oggetto rappresentato né venire comunicato a terzi o riprodotto. La Società proprietaria tutela i propri diritti a rigore di legge.		U.E. N° PROGRESSIVO MI 59753 00
			REV. REPARTO C.T. 43% SG3 X
	TITOLO PORTOMARGHERA PLANIMETRIA GENERALE		U.O. DATA 05 0280
	SCALA 1:10000	SOSTITUITO DA	SOSTITUISCE IL MI 59753/43/n

DATI CATASTALI

COMUNE DI VENEZIA
 SEZIONE DI VENEZIA
 FOGLIO 4 MAPPALE 24/2 porzione

LEGENDA



ESISTENTE



FABBRICATO OGGETTO DELL'INTERVENTO




MONTEOPIE S.p.A.
 Sedi. Petrochimico P. Marghera
 IL DIRETTORE
 (Ing. F. ZENBO)

01 EMESSO PER DOCUMENTAZIONE		4-6-90	GALEOTTI	<i>sl</i>
N°	REVISIONE	DATA	DISEGNATO	APPROVATO
MONTEOPIE UTL P. MARGHERA	Il presente disegno è di proprietà della MONTEOPIE S.p.A. Senza autorizzazione scritta della stessa non potrà essere comunque utilizzato per la costruzione dell'oggetto rappresentato, né venire comunicato a terzi o riprodotto. La Società proprietaria tutela i propri diritti a rigore di legge.	U.E.	Numero progres.	N° Fgl.
		SK	21208	001
		REV.	REPARTO	C.T.
		01	SA	1/5 X
TITOLO		U.D.	DATA	S.C.T.
MODIFICHE INTERNE FABBRICATO CENTRALE TERMICA SUD			160590	
STRALCIO PLANIMETRICO ED ESTRATTO MAPPA CATASTALE				
SCALA:	SOSTITUITO DA:	SOSTITUISCE IL:	DISEGNATO	APPROVATO
1:1000 1:4000			GEOPROGETTI	<i>sl</i>

GRUPPO MONTEOPIE

LEGENDA

	ESISTENTE
	ZONA OGGETTO DELL' INTERVENTO

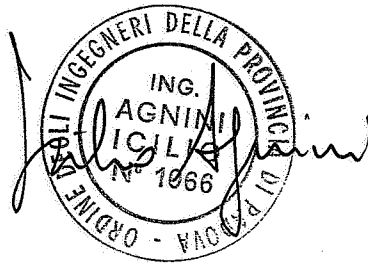

MONTEDIPE S.p.A.
 Stab. Petrochimico P. Marghera
 IL DIRETTORE
 Ing. F. ZENBO

01		EMESSO PER DOCUMENTAZIONE		46-90	GALEOTTI			
N°	REVISIONE			DATA	DISEGNATO	APPROVATO		
MONTEDIPE UTL - P. MARGHERA		Il presente disegno è di proprietà della MONTEDIPE S.p.A. Senza autorizzazione scritta della stessa non potrà essere comunque utilizzato per la costruzione dell'oggetto rappre- sentato, né venire comunicato a terzi o riprodotto. La Società proprietaria tutela i propri diritti a rigore di legge.				U.E.	Numero progres.	N° Fgl.
						SK	21209001	1
TITOLO MODIFICHE INTERNE FABBRICATO CENTRALE TERMICA SUB PLANIMETRIA UBICAZIONE INTERVENTO		REV.	REPARTO	C.T.				
		01	SA	1/S X Q				
		U.D.	DATA	S.C.T.				
			160590					
SCALA:	SOSTITUITO DA:	SOSTITUISCE IL		DISEGNATO	APPROVATO			
1:200				GEORZOGOTTI				

DISEGNI DI RIFERIMENTO

PER MAPPA CATASTALE E STR. PLANIMETRICO VEDI
 PER UBICAZIONE INTERVENTO VEDI
 PER "STATO DI MODIFICA" VEDI

SK 21208 Fk. 1
 SK 21209 Fk. 1
 SK 21211 Fk. 1



MONTEDIPE s.r.l.
 Stab. Petrochimico P. Marghera
 IL DIRETTORE
 (Ing. E. ZERBO)

STATO DI FATTO




01		EMESSO PER DOCUMENTAZIONE		4.6.90	SALEOTTI		
N°	REVISIONE			DATA	DISEGNATO	APPROVATO	
		Il presente disegno è di proprietà della MONTEDIPE S.p.A. Senza autorizzazione scritta della stessa non potrà essere comunque utilizzato per la costruzione dell'oggetto rappresentato, ne venire comunicato a terzi o riprodotto. La Società proprietaria tutela i propri diritti a rigore di legge.				U.E. Numero progres. N° Fgl. SK 21210 001	
				REV.	REPARTO	C.T.	
				01	SA	1/5 Δ	
TITOLO		MODIFICA LOCALI FABBRICATO CENTRALE TERMICA SUD			U.D.	DATA	S.C.T.
		PIANTA SECONDO PIANO, SEZIONE, PROSPETTI				160590	
SCALA:	SOSTITUITO DA:	SOSTITUISCE IL		DISEGNATO		APPROVATO	
1:75				GEOPROGETTI			


DISEGNI DI RIFERIMENTO

PER MAPPA CATASTALE E STR. PLANIMETRICO VEDI
 PER UBICAZIONE INTERVENTO VEDI
 PER "STATO DI FATTO" VEDI

SK 21208 FG. 1
 SK 21209 FG. 1
 SK 21210 FG. 1

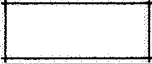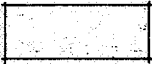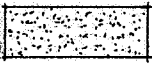


LEGENDA

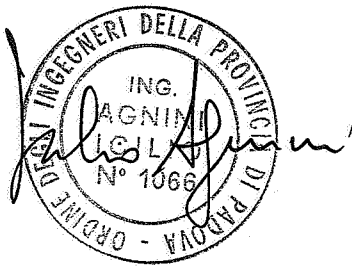	ESISTENTE
	NUOVI INTERVENTI
	MATERIALE FONOASSORBENTE



MONTEDIPE s.r.l.
 Stab. Petrochimico P. Marghera
 IL DIRETTORE
 (Ing. F. ZERBO)

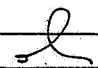
STATO DI MODIFICA

01		EMESSO PER DOCUMENTAZIONE		4-6-90	GALEOTTI		
N°	REVISIONE			DATA	DISEGNATO	APPROVATO	
 MONTEDIPE U.T.L. P. MARGHERA		Il presente disegno è di proprietà della MONTEDIPE S.p.A. . Senza autorizzazione scritta della stessa non potrà essere comunque utilizzato per la costruzione dell'oggetto rappre- sentato, né venire comunicato a terzi o riprodotto. La Società proprietaria tutela i propri diritti a rigore di legge.			U.E.	Numero progres.	N° Fgl.
					SK	21211	001
					REV.	REPARTO	C.T.
					01	SA	1/5
TITOLO		MODIFICHE INTERNE			U.D.	DATA	S.C.T.
		FABBRICATO CENTRALE TERMICA SUD				160590	
		PIANTA SECONDO PIANO, SEZIONE, PROSPETTI					
SCALA:	SOSTITUITO DA:	SOSTITUISCE IL		DISEGNATO		APPROVATO	
1:75				GEOPROGETTI			

GRUPPO MONTEDISON

AVVERTENZE

- A)- La presente autorizzazione dovrà tenersi costantemente sul luogo del lavoro e rendersi ostensibile ad ogni richiesta degli incaricati municipali.
- B)- Il suolo pubblico od aperto al pubblico in adiacenza ai lavori dovrà essere mantenuto, a cura di chi eseguisce i lavori stessi, sgombrato da rottami, da materiali e da qualunque altro oggetto che impedisca o renda disagiato il passaggio.
- C)- I palchi di servizio dovranno essere muniti di parapetto e di stuoie ed avere il tavolato disposto in modo da impedire la caduta di materiali, sia in frammento che in polvere, ed il trapelamento delle materie liquide.
- D)- Gli assi di chiusura, i palchi di servizio, le scale, i meccanismi ed altro dovranno essere costruiti in modo da garantire tanto la sicurezza dei passanti quanto quella delle persone addette ai lavori.
- E)- I lavori dovranno essere segnalati ai passanti durante il giorno con travicelli assicurati obliquamente e con cavalletti trasversali e con altri mezzi evidenti, e, durante la notte anche con una lanterna a vetri rossi.
- F)- Dovendosi rimuovere il selciato od altri manufatti stradali, chi esegue il lavoro dovrà darne notizia ai concessionari di condutture sotterranee (gas, acquedotto, telefoni, ecc.) ed assoggettarsi alle istruzioni che dagli stessi venissero impartite onde preservare da guasti le condutture medesime. Resta pure vietato di manomettere i fili conduttori di elettricità senza preavvisare l'Ufficio e le Società Concessionarie.
- G)- La pavimentazione pubblica manomessa o comunque danneggiata durante l'esecuzione dei lavori, dovrà essere ripristinata a cura dell'Ufficio Tecnico Municipale. La spesa relativa, aumentata del 20% per sorveglianza, starà a carico della Ditta interessata che ha provocato il danno, o la manomissione.
- H)- Le tinte degli intonaci dovranno essere sempre date a fresco, qualora la tinta non venga messa direttamente nel pastellone. Dovranno essere adoperati soltanto colori naturali, escluse in modo assoluto aniline ed altri colori chimici.
- I)- Si ritengono inoltre come qui descritte le disposizioni tutte in materia di lavori contenute nel Regolamento Edilizio, Regolamento d'Igiene e di Polizia Urbana, nonché, per Venezia c.s. ed insulare, le prescrizioni del D.P.R. 20.9.73, n° 791 art. 2.

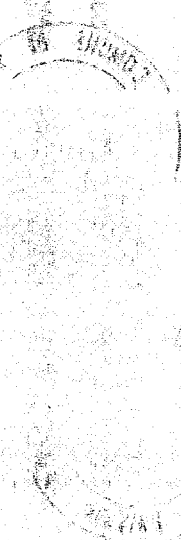

 COMUNE DI VENEZIA

 INCASSO

 1973



 COMUNE DI VENEZIA

 INCASSO

 1973

p.c. AL COMANDO VIGILI
SEDE

Mod. 3

LA DITTA AUTORIZZATA DEVE AFFIGGERE, IN VISTA AL PUBBLICO, UNA TABELLA CHIARAMENTE LEGGIBILE, E DELLE DIMENSIONI NON INFERIORI A MQ. 1,5 - NELLA QUALE SIANO INDICATI:

- 1)- LA DATA ED IL NUMERO DELLA AUTORIZZAZIONE.
- 2)- LA DESTINAZIONE D'USO E LE UNITA' IMMOBILIARI PREVISTE.
- 3)- IL NOME E COGNOME DEL BENEFICIARIO O LA RAGIONE SOCIALE DELLA DITTA AUTORIZZATA O LA INDICAZIONE DELLA PUBBLICA AMM.NE DALLA QUALE DIPENDE IL LAVORO.
- 4)- IL NOME E COGNOME DEL PROGETTISTA E DEL DIRETTORE DEI LAVORI.
- 5)- LA DITTA ESECUTRICE DEI LAVORI.

NEL CASO DI OCCUPAZIONE DI SUOLO PUBBLICO, PRIMA DELL'INSTALLAZIONE DELL'IMPALCATURA PER L'ESECUZIONE DEI LAVORI SIA DATA COMUNICAZIONE ALL'UNIONE ITALIANA CIECHI V.LE S.MARCO TEL. 958777.

Ha pagato per sopralluogo £. come da bolletta n°

Venezia,

IL FUNZIONARIO ADDETTO


402



COMUNE DI VENEZIA
RIPARTIZIONE EDILIZIA PRIVATA

AUTORIZZAZIONE

Interventi ai sensi dell'art. 2 del Regolamento Edilizio
Commi b) c) d) e) f) g) della Legge 5.8.78 n° 457 (art. 48)
e L.R. 27.6.1985 n° 61 (art. 76)

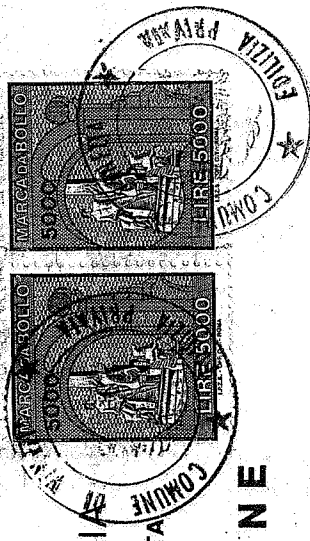

Prot. int. 2976/91

Municipale n° 91.ME.33962

- Vista la domanda in data 19.3.1991

- Visto il parere del Responsabile del Settore Igiene Pubblica n° 91/19209 in data 25.5.1991

- Visto il parere della Commissione Edilizia - seduta del

- Visto il parere favorevole della Commissione per la Salvaguardia di Venezia n° in data

- Visto il Decreto del Presidente della Provincia n° in data

- Visto il parere del Consiglio di Quartiere n° in data

- Visto il parere del Comando Provinciale dei Vigili del Fuoco di Venezia n. 433/P/5970 in data 8.4.1991

SI AUTORIZZA LA DITTA

ENIMONT ANIC Srl

Codice Fiscale n° 09628430150

ad effettuare la modifica del prospetto ovest del fabbricato denominato "centrale termica sud", censito in Catasto Sez. Venezia fg. 4 mapp. 24/2 porz. Via della Chimitica 5, per la sostituzione di una finestra con una porta-finestra e modifiche interne, in conformità agli allegati elaborati grafici che sono parte integrante del presente atto alle seguenti condizioni:

- rispetto delle norme di igiene e sicurezza negli ambienti di lavoro, nelle costruzioni e demolizioni di cui ai DPR 547/55 - 303/56 e 146/56, nonché a quanto previsto dalla circolare Regionale 38/87;
- la finestratura dei due nuovi locali adibiti ad officina, dovrà essere dimensionata in modo tale da rispettare le percentuali previste di illuminazione (1/10) e aereazione naturale (1/20 della superficie utile di calpestio) per i locali in cui è prevista la presenza continuativa di personale addetto.

PS/ac

Salvi ed impregiudicati gli eventuali diritti dei terzi.

La medesima è subordinata alle condizioni sopraindicate ed all'osservanza delle avvertenze a tergo riportate.

Vale per giorni 360 consecutivi da 24 GIU 1991


L'ASSESSORE ALL'EDILIZIA PRIVATA
Prof. ARMANDO FAVARETTO



Venezia,

P. IL SINDACO

DIST.

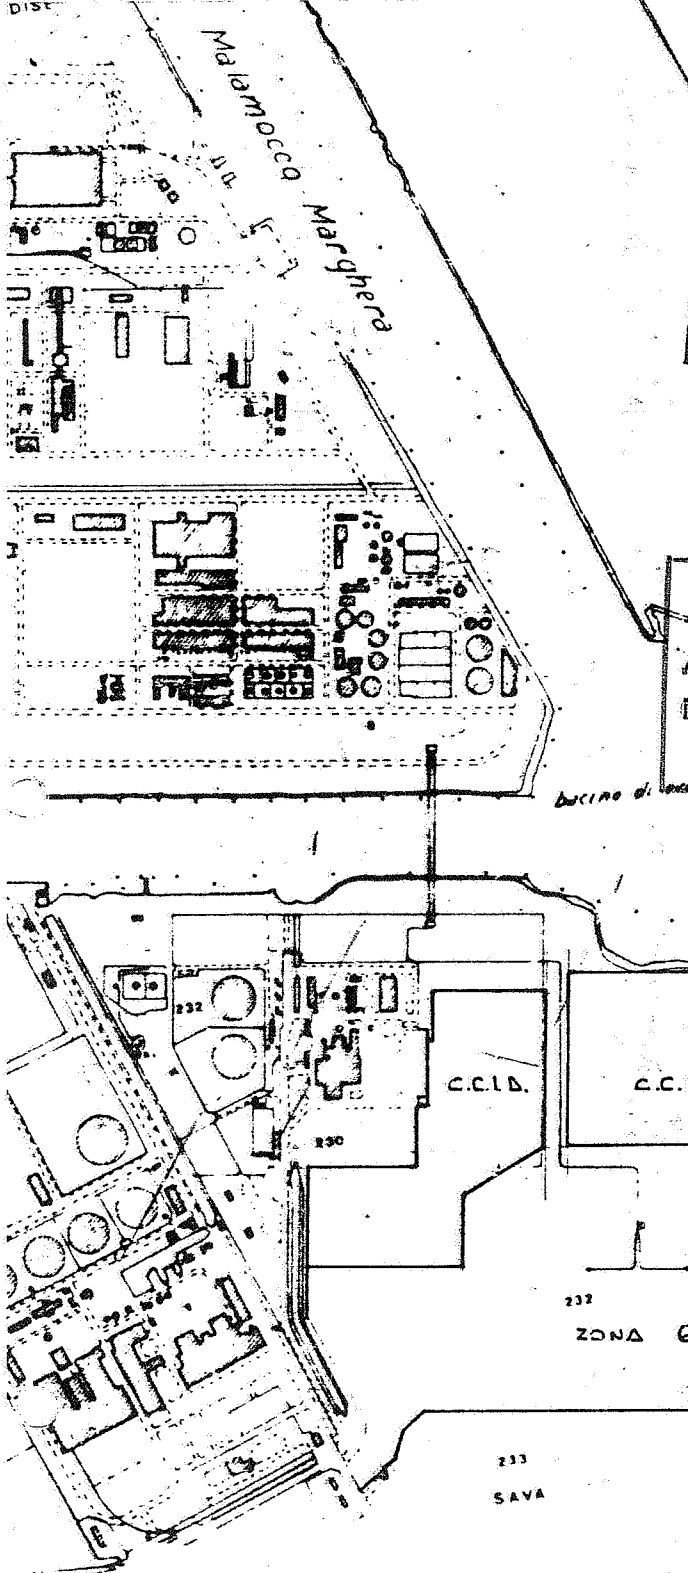

COMUNE DI VENEZIA
 9 MAR. 1991
 ENIMONTANIC S.p.A.
 Stab. Petrochimico di P. Marghera
 DIRETTORE
 ING. F. ZERBO

**AUTORIZZAZIONE
 CONDIZIONATA**


COMUNE DI VENEZIA
 2976/91
 Autorizzazione Prot. N.
 in data 1 GIU. 1991
 P. IL C. D. RIPARTIZIONE
 ISTRUTTORE TECNICO
 (Geom. Paolo Cerena)



43/6 AGGIORNATO AL 11.07.1989		DATA		DISEGNATO		APPROVATO	
N°		REVISIONE		U.E. N° PROGRESSIVO		P. F. C.	
MONTEISON		Il presente disegno è di proprietà della MONTEISON S.p.A. Senza autorizzazione scritta della stessa non potrà essere comunque utilizzato per la costruzione dell'oggetto rappresentato né venire comunicato a terzi o riprodotto. La Società proprietaria tutela i propri diritti a rigore di legge.		MI 59753 00		REV. REPARTO C.T.	
TITOLO		43/6		563		X	
PORTOMARGHERA PLANIMETRIA GENERALE		U.D.		DATA		DISEGNATO 	
SCALA 1:10000		SOSTITUITO DA		SOSTITUISCE IL		APPROVATO	
				MI 59753/43/n			

DATI CATASTALI

COMUNE DI VENEZIA
 SEZIONE DI VENEZIA
 FOGLIO 4 MAPPALE 24/2 porzione N. _____

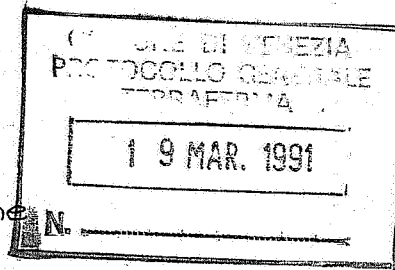

LEGENDA

	ESISTENTE
	FABBRICATO OGGETTO DELL'INTERVENTO

ENIMONT ANIC S.p.A.
 Stab. Petroli n. 10 di P. Marghera
 30138 MARGHERA (TV)

AUTORIZZAZIONE CONDIZIONATA

COMUNE DI VENEZIA
 Autorizzazione Prot. N. 2976/91
 in data 1 GIU. 1991
 p. IL CAPO RIPARTIZIONE
 ISPIRITORE TECNICO
 (Geom. Paolo Serena)




01 EMESSO PER DOCUMENTAZIONE		15.02.91	GALEOTTI	<i>l</i>
N°	REVISIONE	DATA	DISEGNATO	APPROVATO
ENIMONT ANIC STAB. di P. MARGHERA	Il presente disegno è di proprietà della ENIMONT-ANIC S.p.A. Senza autorizzazione scritta della stessa non potrà essere comunque utilizzato per la costruzione dell'oggetto rappresentato, né venire comunicato a terzi o riprodotto. La Società proprietaria tutela i propri diritti a rigore di legge.	U.E.	Numero progres.	N° Fgl.
		SK	21581	001
		REV.	REPARTO	C.T.
TITOLO		U.D.	DATA	S.C.T.
MODIFICHE INTERNE E DI PROSPETTO ESISTENTE FABBRICATO CENTRALE TERMICA SUD STRALCIO PLANIMETRICO ED ESTRATTO MAPPA CATASTALE			150291	
SCALA:	SOSTITUITO DA:	SOSTITUISCE IL:	DISEGNATO	APPROVATO
1:1000 1:4000			GEOPROGETTI	<i>l</i>

GRUPPO MONTEDISON

DISEGNI DI RIFERIMENTO

PER MAPPA CATASTALE E STR. PLANIMETRICO VEDI

PER "STATO DI MODIFICA" VEDI SK 21583-Fg

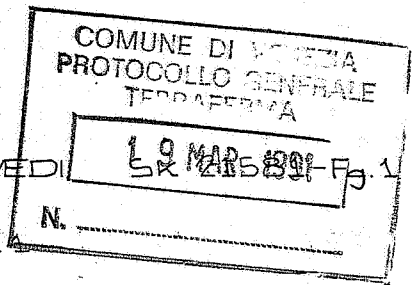


ENIMONT ANIC s.r.l.
 Stab. P. Marghera

Paulo

AUTORIZZAZIONE CONDIZIONATA

COMUNE DI VENEZIA
 Autorizzazione Prot. N. **2976/91**
 in data **16/10/1991**
 p. IL CAPO RIPARTIZIONE
 ISTE. TOPE TECNICO
 (Geom. Paolo Serena)

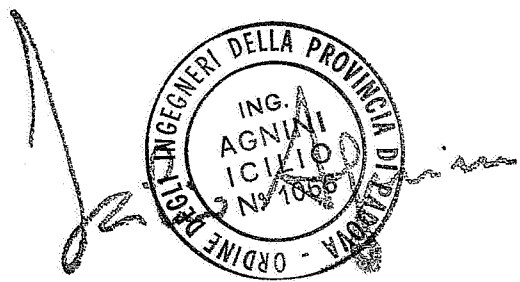

STATO DI FATTO


01 EMESSO PER DOCUMENTAZIONE		15.02.91	GALEOTTI	Podato
N°	REVISIONE	DATA	DISEGNATO	APPROVATO
ENIMONT ANIC STAB. di P. MARGHERA	Il presente disegno è di proprietà della ENIMONT-ANIC S.r.l. Senza autorizzazione scritta della stessa non potrà essere comunque utilizzato per la costruzione dell'oggetto rappresentato, né venire comunicato a terzi o riprodotto. La Società proprietaria tutela i propri diritti a rigore di legge.	U.E.	Numero progres.	N° Fgl.
		SK	21582	001
		REV.	REPARTO	C.T.
		01	SA	1/5 Δ
TITOLO		U.D.	DATA	S.C.T.
MODIFICHE INTERNE E DI PROSPETTO ESISTENTE FABBRICATO CENTRALE TERMICA SUD			150291	
PIANTA PIANO TERRA, PROSPETTI E SEZIONE		DISEGNATO		APPROVATO
SCALA:	SOSTITUITO DA:	SOSTITUISCE IL	GEOPROGETTI	Podato
1:75				

GRUPPO MONTEDISON



DISEGNI DI RIFERIMENTO

PER MAPPA CATASTALE E STR. PLANIMETRICO

PER "STATO DI FATTO" VEDI SK 21582 - Fg. 1

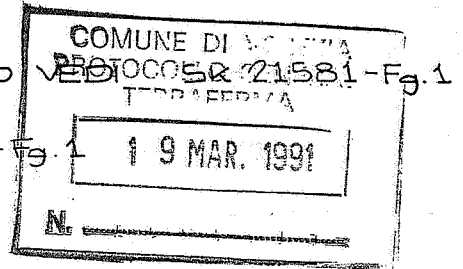

LEGENDA

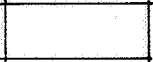	ESISTENTE
	NUOVI INTERVENTI

ENIMONT ANIC s.r.l.
 Stab. Petrolchimico di P. Marghera
 DIRETTORE
 (Ing. F. ZERBO)

AUTORIZZAZIONE CONDIZIONATA

COMUNE DI VENEZIA

Autorizzazione Prot. N. 2976/91
 in data 1 GIU. 1991

p. IL CAPO RIPARTIZIONE

ISTRUTTORE TECNICO
 (Geom. Paolo Serena)



STATO DI MODIFICA

01 EMESSO PER DOCUMENTAZIONE		15.02.91	GALEOTTI	Rodato
N°	REVISIONE	DATA	DISEGNATO	APPROVATO
ENIMONT ANIC STAB. di P. MARGHERA	Il presente disegno è di proprietà della ENIMONT-ANIC S.r.l. Senza autorizzazione scritta della stessa non potrà essere comunque utilizzato per la costruzione dell'oggetto rappresentato, né venire comunicato a terzi o riprodotto. La Società proprietaria tutela i propri diritti a rigore di legge.	U.E.	Numero progres.	N° Fgl.
		SK	21583	001
		REV.	REPARTO	C.T.
TITOLO MODIFICHE INTERNE E DI PROSPETTO ESISTENTE FABBRICATO CENTRALE TERMICA SUD PIANTA PIANO TERRA, PROSPETTI E SEZIONE		U.D.	DATA	S.C.T.
			15/02/91	
SCALA: 1:75	SOSTITUITO DA:	SOSTITUISCE IL	DISEGNATO GEORZOGETTI	APPROVATO Rodato



ENICHEM S.p.A.

con sede legale in Milano

iscritta al Tribunale di Milano R.S. 293559

Al SINDACO del Comune di Venezia

Ufficio Tecnico - Ripartizione Edilizia Privata

Via Verdi - Villa Querini

30174 Mestre - Venezia

COMUNE DI VENEZIA
UFFICIO PROTOCOLLO GENERALE

* ----- *

PROTOCOLLO NUMERO : 98.ME.047443

data : 08/04/1998

ore : 09,33

ass = EDILIZIA PRIV. (ME)

ass =

ass =

ass =

sin = ENICHEM ASSEVERAZIONE

98.4554

OGGETTO

Relazione di Asseveramento sulla regolarità delle opere interne da eseguire sull'unità immobiliare: fabbricato adibito a centrale termoelettrica, presso lo Stabilimento Petrolchimico di Porto Marghera (VE), ai sensi dell'art. 2 della Legge n° 537 del 24.12.1993 e dell'art. 2, comma 60-punto 7-lettera E della Legge n° 662 del 23.12.1996.

Il sottoscritto Ing. Bugno Claudio, nato a Roma il 14.02.1943, CF: BGN CLD 43B14 H501Z, domiciliato per l'incarico in Porto Marghera (VE), via della Chimica n° 5, iscritto all'Albo degli Ingegneri della Provincia di Roma al n° 8125, per conto della Società Enichem S.p.A.:


DICHIARA

di essersi recato a visionare l'unità immobiliare sito in Porto Marghera (VE), via della Chimica n° 5, consistente in fabbricato esistente adibito a centrale termoelettrica, catastalmente individuato al Foglio 4 - Mappale 24/2 porzione del Comune di Venezia - Sezione Malcontenta.

Il sottoscritto assevera che l'intervento in oggetto:

è compreso nel Piano Regolatore in zona industriale con destinazione funzionale "centrale termoelettrica";

è conforme alle norme del Regolamento Edilizio, del Regolamento

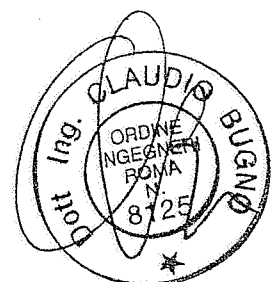

d'Igiene ed a quello della Fognatura in vigore nel Comune di Venezia;
non reca pregiudizio alla statica del fabbricato che rimane in esercizio e rispetta le norme di legge in materia;
non riguarda fabbricato vincolato ai sensi delle Leggi delle Leggi n° 1497/39 e n° 1089/39 e loro successive modifiche ed integrazioni;
non riguarda fabbricato vincolato nella Zona Omogenea "A", così come definita dall'art. 2 del DM 02.04.1968, pubblicato sulla G.U. n° 97 del 16.04.1968;
non insiste in zona demaniale marittima;
è posto dentro il limite del conterminare lagunare;
non è in contrasto con le norme di sicurezza vigenti.


DESCRIZIONE DEGLI INTERVENTI

Gli interventi previsti riguardano alcune opere interne alla centrale termoelettrica "ENICHEM", necessarie ad aumentarne la funzionalità.

In particolare i locali adibiti a sala batterie ed archivio vengono uniti ed adibiti a sala tecnica all'interno della quale saranno alloggiati gli "armadi" contenenti l'elettronica DCS per l'automazione della Centrale; l'archivio viene spostato all'interno di un nuovo locale ricavato in zona Sala macchine e realizzato con pareti in profili di alluminio anodizzato e tamponatura, in parte vetrata ed in parte cieca. Si ricaverà inoltre un nuovo locale batterie nella zona adiacente al locale batterie esistente.

E' prevista la rimozione di:

- n° 2 porte di accesso all'archivio esistente;
- n°1 porta di accesso all'attuale sala batterie;
- n°1 porta di accesso al locale tecnico;
- n°1 porta di accesso al locale di condizionamento;

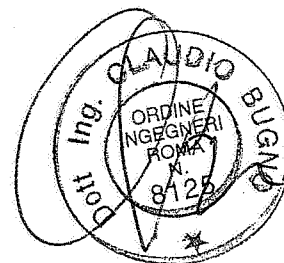


ed è previsto di demolire:

- il tramezzo divisorio tra l'archivio e la sala batterie;
- la porzione di tramezzo nei locali batterie per l'inserimento della porta di emergenza;
- il tramezzo divisorio con il locale di condizionamento;
- la porzione di tramezzo nella sala batterie per consentire l'ubicazione della nuova porta di accesso alla sala DCS;
- la porzione di doppie vetrate interne, nella sala controllo.

Sono previste le seguenti nuove opere:

- le murature e gli intonaci di chiusura delle sopraccitate n° 5 porte;
- il pavimento flottante nella sala DCS;
- la porta di accesso a tale sala;
- le pareti in muratura nella sala controllo;
- le pareti mobili vetrate nella sala controllo per ricavare un locale stampanti;
- le pareti in alluminio anodizzato a ridosso del ripostiglio esistente nella Sala macchine, per ricavare il nuovo locale da adibire ad archivio;
- n° 1 porta di sicurezza per i locali batterie;
- n° 2 scale a pioli in ferro e n° 1 pianerottolo in lamiera per l'uscita di sicurezza:

Le opere sopra descritte saranno eseguite dalla Ditta EDILCO S.r.l. con sede in via Gramsci, 13- MIRA (VE), C.F. e P.I. 02091120275

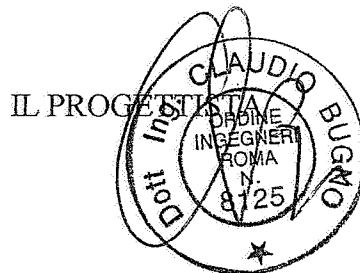

EniChem s.p.a.
Stab. Petrochimico di S. Marghera
Il Direttore
Dott. *[Signature]*

[Handwritten initials]

ALLEGATI

Planimetria Generale

MI 59753 F. 6

Estratto mappa catastale e stralcio planimetrico

PM 36899 F. 1

Pianta a quote +6.50 e +5.20

PM 36899 F. 2

Pianta e sezione stato attuale e modificato

PM 36899 F. 3




EniChem s.p.a.
Stab. Petrochimico di P. Marghera

Il Direttore
Dott. Alberto FOGLI

A handwritten signature in black ink, appearing to read "A. Fogli", written over the printed name "Dott. Alberto FOGLI".

EniChem s.p.a.
Stab. Petrochimica di P. Marghera
Il Direttore
Dott. Alberto OGGI

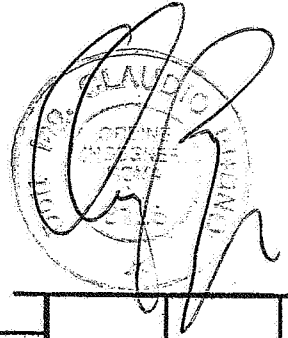


1		EMESSO PER DOCUMENTAZIONE (Aggiornato al		10.5.1991	shel		
N°	REVISIONE			DATA	DISEGNATO	APPROVATO	
EniChem STAB. di P. MARGHERA		Il presente disegno è di proprietà della EniChem S.r.l. Senza autorizzazione scritta della stessa non potrà essere comunque utilizzato per la costruzione dell'oggetto rappre- sentato, né venire comunicato a terzi o riprodotto. La Società proprietaria tutela i propri diritti a rigore di legge.			U.E.	Numero progres.	N° Fgl.
					MI	59753	006
					REV.	REPARTO	C.T.
					1	SG 3	X
TITOLO					U.D.	DATA	S.C.T.
Stabilimento di PORTOMARGHERA - PLANIMETRIA GENERALE -						12/03/91	
SCALA:	SOSTITUITO DA:	SOSTITUISCE IL		DISEGNATO	APPROVATO		
1:10000				Lucas da	Dicos		

DATI CATASTALI

COMUNE DI VENEZIA
 SEZIONE DI VENEZIA
 FOGLIO 4 MAPPALE 24/2 porzione

LEGENDA

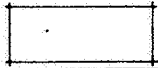

ESISTENTE




FABBRICATO OGGETTO DELL'INTERVENTO


DISEGNI DI RIFERIMENTO	
MI 58753 Fg.6	PLANIMETRIA GENERALI
PM 36899 Fg.2	PIANTE Δ Q.TA +6.50/+5.20.
PM 36899 Fg.3	PIANTE, SEZIONI STATO ATTUALE E MODIFICATO

REV.	DATA DATE	DESCRIZIONE DESCRIPTION	REDATTO PREPARED	CONTROLLATO CHECKED	APPROVATO APPROVED	AUTORIZZATO AUTHORIZED	VISTO Enicher
01		EMESSO PER DOCUMENTAZIONE					


EniChem s.p.a.
 Stab. Progettazione di P. Marghera
 Il Direttore
 Dott. Alberto FOGLI

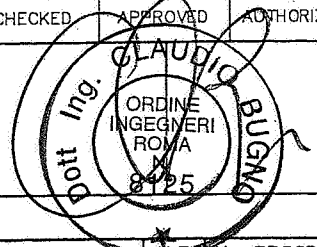

EniChem STAB. di P.MARGHERA	Il presente disegno e' di proprieta' dello EniChem Polimeri S.r.l. Senza autorizzazione scritta della stessa non potra' essere comunque utilizzato per la costruzione dell'oggetto rappresentato, ne' venire comunicato a terzi o riprodotto. La Societa' proprietaria tutela i propri diritti a rigore di legge.		U.D. No PROGRESSIVO No Fg
	P.M. 36899	REV. REPARTO C.T.	01 SA-1 X
TITOLO	REVAMPING CENTRALE TERMEOLETTRICA STRALCIO PLANIMETRICO ESTRATTO MAPPA CATASTALE		U.D. DATA
SCALA: 1:10000 / 1:4000	SOSTITUITO DA:	SOSTITUISCE IL:	DISEGNATO APPROVATO

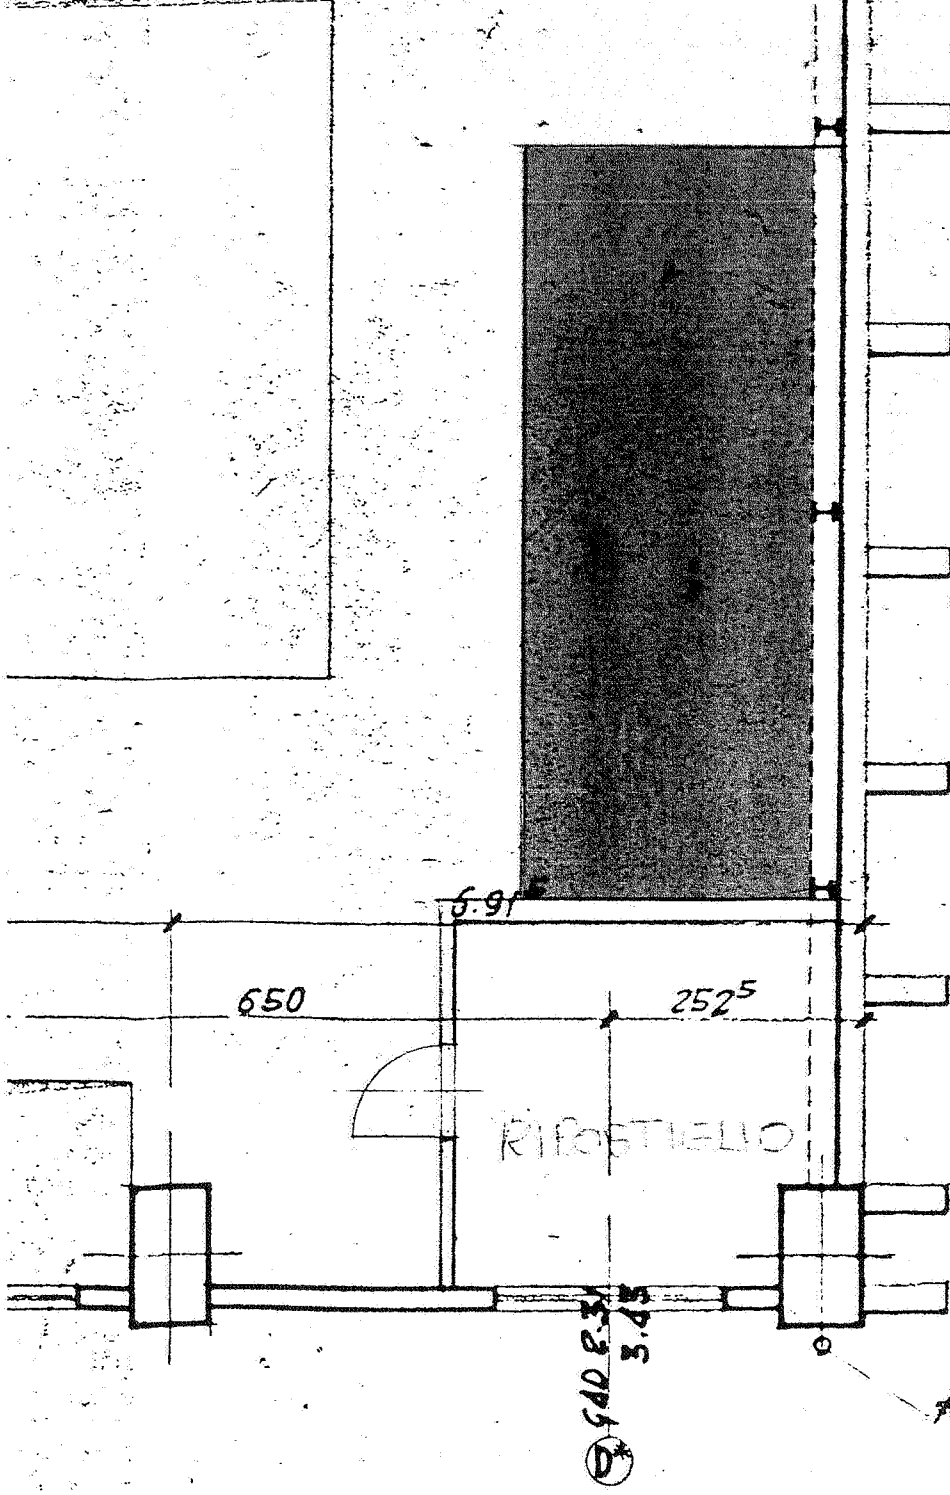

EniChem s.p.a.
 Stab. Petrochimico di P. Marghera
 Direttore
 Dott. Alberto FOGLI

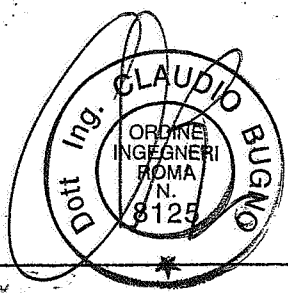

PROGETTO DI INTERVENTO
 PLANIMETRIA GENERALE
 CALCOLO PLAN.
 CON DATI E MODIFICHE


EniChem STAB. di P.MARGHERA	Il presente disegno e' di proprieta' della Enichem Polimeri S.r.l. Senza autorizzazione scritta della stessa non potra' essere comunque utilizzato per la costruzione dell'oggetto rappresentato, ne' venire comunicato a terzi o riprodotto. La Societa' proprietaria tutela i propri diritti a rigore di legge.	U.E.	No PROGRESSIVO	No Fgl.
		PM	36899	2
		REV.	REPARTO	C.T.
		01	SA-1	X
TITOLO		U.D.	DATA	
REVAMPING CENTRALE TERMOELETTRICA PLANIMETRIA GENERALE CON AREE DI INTERVENTO			02 02 98	
SCALA:	SOSTITUITO DA:	SOSTITUISCE IL:	DISEGNATO	APPROVATO
1:75				

VISTO
 Enichem

MI 59753 Fg.6	PLANIMETRIA GENERALE
PM 36899 Fg.1	ESTRATTO MAPPA CATASTALE STRALCIO PLANIMETRICO
PM 36899 Fg.2	PIANTE A Q.TE 6.50 E 5.20
DISEGNO N. DRAWING N.	DESCRIZIONE DESCRIPTION

DISEGNI DI RIFERIMENTO - REFERENCES DRAWINGS

EniChem s.p.a.
 Stab. Petrochimica di P. Marghera
 Il Direttore
 Dott. Alberto FOGLI

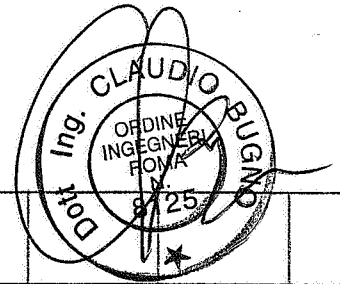

01	02 FEB. 1998	EMESSO PER DOCUMENTAZIONE						
REV.	DATA DATE	DESCRIZIONE DESCRIPTION	REDATTO PREPARED	CONTROLLATO CHECKED	APPROVATO APPROVED	AUTORIZZATO AUTHORIZED	VISTO Emichem	

ITAZIONE

EniChem STAB. di P.MARGHERA	Il presente disegno e' di proprieta' della EniChem Polimeri S.r.l. Senza autorizzazione scritta dello stesso non potra' essere comunque utilizzato per la costruzione dell'oggetto rappresentato, ne' venire comunicato a terzi o riprodotto. La Societa' proprietaria tutela i propri diritti a rigore di legge.	U.E.	Na	PROGRESSIVO	Na	Fg
		PM		36899		
		REV.		REPARTO		C.T.
		01		SA-1		A
TITOLO	REVAMPING CENTRALE TERMOELETTICA PIANTE E SEZIONE STATO ATTUALE E MODIFICATO	U.D.		DATA		
				02	02	98
SCALA:	SOSTITUITO DA:	SOSTITUISCE IL:	DISEGNATO	APPROVATO		
1:100						

SALVI ED IMPREGIUDICATI GLI EVENTUALI DIRITTI DI TERZI, per l'esecuzione dei lavori in oggetto in conformità ai tipi che si restituiscono muniti della firma e del timbro d'Ufficio. La presente concessione viene rilasciata subordinatamente alla osservanza delle Norme contenute nelle Leggi e Regolamenti vigenti ed alle prescrizioni e condizioni di cui alla presente Concessione.

Il termine entro il quale deve essere presentata la richiesta del certificato di abitabilità o agibilità a seguito dell'ultimazione dei lavori non può essere superiore a 3 anni da quello del loro inizio. Qualora i lavori non siano stati ultimati nel termine stabilito, il concessionario dovrà presentare istanza diretta ad ottenere una nuova Concessione, in tal caso la nuova Concessione concernerà la parte non ultimata.



L'entrata in vigore di nuove previsioni urbanistiche comporta la decadenza della Concessione, qualora sia in contrasto con le previsioni stesse, salvo che i relativi lavori siano stati iniziati e vengano completati entro il termine prefissato.

La Concessione viene rilasciata ed è da ritenersi valida sotto la specifica condizione che i disegni di progetto siano perfettamente eseguiti in scala e che le quote corrispondano a verità. In caso contrario essa è da ritenersi nulla.

Qualora i lavori non siano condotti secondo il progetto approvato, le norme vigenti e le prescrizioni del presente atto, saranno applicate le sanzioni previste dalla Legge 28/2/1985 N.° 47, della Legge Regionale 27/6/85 N.° 61, dalle successive modifiche e/o integrazioni nonché dai Regolamenti Comunali.

Art. 6 Legge 28/2/85 N.° 47. " Il titolare della concessione, il committente, il costruttore e il direttore dei lavori sono responsabili, ai fini e per gli effetti delle norme contenute nel presente capo della conformità delle opere alla normativa urbanistica, alle previsioni di piano nonché a quelle della concessione ad edificare e alle modalità esecutive stabilite dalla medesima (omissis)".

Per le opere in conglomerato cementizio armato, normale e precompresso, ed a struttura metallica, si dovranno osservare le prescrizioni della Legge 5/11/71 N.° 1086 e le Norme Tecniche emanate dal Ministero per i LL.PP. ai sensi dell'art. 2 della legge medesima.

Si richiama l'osservanza del D.M. 11/3/88 "Norme tecniche riguardanti le indagini sui terreni e sulle rocce, la stabilità dei pendii naturali e delle scarpate, i criteri generali e le prescrizioni per la progettazione, l'esecuzione ed il collaudo delle opere di sostegno delle terre e delle opere di fondazione" e delle relative istruzioni di cui alla Circolare LL.PP. 24/9/88 N.° 30483.

CONDIZIONI PARTICOLARI

Qualora le baracche di cantiere dovessero essere installate su area privata esterna al cantiere stesso, dovrà essere ottenuta preventiva Autorizzazione Edilizia.

Il Comune di Venezia si riserva il diritto di affissione sugli steccati, impalcati ecc., senza richiedere alcuna autorizzazione.

Dovrà essere presentata richiesta scritta al Settore Tributi per ottenere specifica autorizzazione all'eventuale occupazione temporanea di suolo pubblico.

ULTERIORI ADEMPIMENTI

E' fatto obbligo al Concessionario di notificare gli estremi della Concessione alle aziende erogatrici di pubblici servizi (energia elettrica, acqua, gas, telefono...) a cui si fa richiesta per allacciamenti riferiti all'attività di cantiere o di impianti particolari.

IL TITOLARE E' OBBLIGATO A DENUNCIARE AL SETTORE EDILIZIA PRIVATA:

- a)- l'inizio dei lavori la cui comunicazione deve essere controfirmata dal direttore dei lavori;
- b)- il completamento delle fondazioni ed il raggiungimento con la costruzione del piano del terreno circostante;
- c)- il completamento al rustico del fabbricato.

Prima dell'inizio dei lavori dovranno essere designati il Direttore dei Lavori e l'impresa assuntrice dei medesimi dandone tempestiva comunicazione all'Ufficio. Il Direttore dei Lavori dovrà firmare gli elaborati progettuali che fanno parte integrante della Concessione.

Non appena la costruzione sia stata ultimata in ogni sua parte, è fatto obbligo di chiedere per iscritto al Sindaco il certificato di abitabilità o di agibilità, senza il quale l'edificio non potrà essere occupato, neppure parzialmente.

Ai sensi e per gli effetti della Legge 9/1/91 N.° 10, relativa al consumo energetico per usi termici negli edifici, dovrà essere prodotta in duplice copia, prima dell'inizio dei lavori, la documentazione prevista dall'art. 28 e dal Regolamento di applicazione della Legge medesima, approvato con D.P.R. 26/10/93 N.° 412, pena le sanzioni previste dall'art. 34.

Ai sensi e per gli effetti della Legge 5/3/90 N.° 46, nei casi prescritti dall'art. 4 del Regolamento di attuazione approvato con D.P.R. 6/12/91 N.° 447, dovrà essere prodotta, in duplice copia, prima dell'inizio dei lavori relativi, il progetto degli impianti.

La presente Concessione deve essere tenuta sul luogo del lavoro ed essere esibita ad ogni richiesta dei funzionari ed agenti municipali.

Il Concessionario deve affiggere, in vista al pubblico, una tabella chiaramente leggibile e delle dimensioni non inferiore a mq. 1,5, nella quale siano indicati:

- 1)- la data ed il numero della Concessione;
- 2)- la destinazione d'uso e le unità immobiliari previste;
- 3)- il nome ed il cognome del concessionario o la indicazione della Pubblica Amministrazione dalla quale dipende il lavoro;
- 4)- il nome ed il cognome del progettista e del direttore dei lavori;
- 5)- la ditta esecutrice dei lavori;
- 6)- il nome ed il cognome del/degli installatore/i degli impianti nonché del progettista qualora per gli stessi sia previsto il deposito del progetto.



Il sottoscritto conferma di possedere il titolo prescritto dall' art. 4 della Legge 28/1/1977 N.° 10 e si obbliga alla esecuzione delle prestazioni ed all' osservanza di tutte le prescrizioni e condizioni contenute nella presente concessione.

Addi 28.10.98

ditta ENICHEM SPA Il Concessionario
Numero Codice Fiscale *Chiamato Sca*

VISTO: dichiaro autentica, ai sensi dell' art. 20 della Legge 4/1/1968 N.° 15, la/e firma/e apposta/e in mia presenza dai signori:

- 1) Sig. CAMMARATA SILVIA, nato a Marghera il 20/6/69, Validato Documento di riconoscimento
- 2) Sig. nato a il
- 3) Sig. nato a il

IL FUNZIONARIO INCARICATO DAL SINDACO

ATTESTAZIONE DEI VERSAMENTI EFFETTUATI
ASSISTENTE AMM.VO
(Sbrogio Claudia)
Sbrogio

A) CONTRIBUTO PER OPERE DI URBANIZZAZIONE

PRIMARIA	SECONDARIA
1ª Rata f. (Quietanza N.° in data	1ª Rata f. (Quietanza N.° in data
2ª Rata f. (Quietanza N.° in data	2ª Rata f. (Quietanza N.° in data
3ª Rata f. (Quietanza N.° in data	3ª Rata f. (Quietanza N.° in data
4ª Rata f. 38070 (Quietanza N.° 16429 in data 16/10/98	4ª Rata f. 30456 (Quietanza N.° 16430 in data 16/10/98
Saldo f.	Saldo f.

Inoltre, a garanzia degli obblighi assunti con la presente, ha presentato

FIDEIUSSIONE BANCARIA / ASSICURATIVA N.° in data
per f. (a garanzia corresponsione rate 2ª, 3ª, 4ª)



L' IMPIEGATO ADDEBITO

B) CONTRIBUTO PER OPERE DI URBANIZZAZIONE

FIDEIUSSIONE BANCARIA / ASSICURATIVA N.° in data
per f. (a garanzia corresponsione CONTRIBUTO INERENTE IL COSTO DI COSTRUZIONE)

L' IMPIEGATO ADDEBITO

La ditta ha versato f. quietanza N.° in data
a saldo contributo inerente il costo di costruzione.



COMUNE DI VENEZIA
ASSESSORATO EDILIZIA PRIVATA
CONCESSIONE EDILIZIA



UFFICIO TECNICO EDILIZIA PRIVATA
SEDE DI MESTRE

PROT. 98/5623 PROT.GEN. 98/57752

VENEZIA LI

OGGETTO:

CONCESSIONE EDILIZIA
INSTALLAZIONE CALORIMETRO PRESSO CENTRALE TERMOELETRICA SUD REP. SA1/S.-

Indirizzo lavori:
VIA DELLA CHIMICA (MARGHERA) 5 MARGHERA

Dati catastali:
VENEZIA F. 4 M. 24

Data presentazione domanda: 04/05/98

Committente: ENICHEM

Progettista: ING. COSTANTINI ROBERTO

Dir. Lavori:

IL LAVORI DEVONO ESSERE INIZIATI ENTRO IL * 28/10/1998

LA PRESENTE CONCESSIONE SCADE IL **

5 - MAG. 1998
 COMUNE DI VENEZIA
 UFFICIO GENERALE
 PROT. N. 98 - 5623

CONCESSIONE
 CONDIZIONATA

COMUNE DI VENEZIA
 Concessione Prot. N. 98 - 5623
 in data 12 OTT. 1998

Paolo Serena
 Istruttore Tecnico Direttivo
 Geom. Paolo Serena

EniChem s.p.a.
 Stab. Petrochimico di P. Marghera
 Il Direttore
 Dott. Alberto Fogli



1		EMESSO PER DOCUMENTAZIONE (Aggiornato al)		10.5.1994	<i>Shal</i>	
N°		REVISIONE		DATA	DISEGNATO	APPROVATO
EniChem		Il presente disegno è di proprietà della EniChem S.r.l. Senza autorizzazione scritta della stessa non potrà essere comunque utilizzato per la costruzione dell'oggetto rappresentato né venire comunicato a terzi o riprodotto. La Società proprietaria tutela i propri diritti a rigore di legge.		U.E.	Numero progres.	
				MI	59753	
				REV	REPARTO	
				1	SG 3	
TITOLO				U.D.	DATA	
		Stabilimento di PORTOMARGHERA - PLANIMETRIA GENERALE -			12/03/91	
SCALA:	SOSTITUITO DA:	SCHEMATIZZATO DA:	DISEGNATO	APPROVATO		
1:10000			Lucas da	Desta		

5 - MAG. 1998
 COMUNE DI VENEZIA
 PROTEZIONE CIVILE

CONCESSIONE
 CONDIZIONATA

COMUNE DI VENEZIA
 Concessione Prot. N. 98 - 5623
 in data 12 OTT. 1998 .p. IL CAPO RIPARTIZIONE




Paolo Serena
 Istruttore Tecnico Direttivo
 Geom. Paolo Serena


DISEGNI DI RIFERIMENTO

PM 36962/Fg 01	Ubicazione intervento
PM 36963/Fg 01	Cabina di contenimento calorimetro e camino evac. fumi
PM 36966/Fg 01	Planimetria rete antincendio

EniChem s.p.a.
 Stab. Petrochimico - F. Marghera
 II Direttore
 Dott. Alberto

LEGENDA:

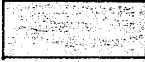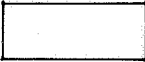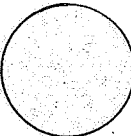-  - Nuove opere
-  - Opere esistenti
-  - Zona intervento

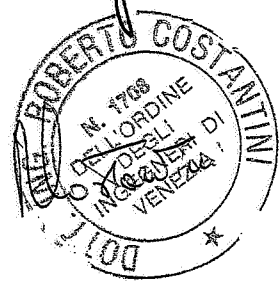

1	Emesso per documentazione	02/03/98	Lazzo	
N°	REVISIONE	DATA	DISEGNATO	APPROVATO
EniChem S.p.A. Stabilim. di P. MARGHERA		Il presente disegno è di proprietà della ENICHEM S.p.A. Senza autorizzazione scritta della stessa non potrà essere comunque utilizzato per la costruzione dell'oggetto rappresentato, né venire comunicato a terzi o riprodotto. La Società proprietaria tutela i propri diritti a rigore di legge.		
TITOLO		U.E.	Numero progres.	N° Fgl.
INSTALLAZIONE DI UN CALORIMETRO IN C.T.S. ESTRATTO MAPPA CATASTALE E STRALCIO PLANIMETRICO.		PM	36961	001
SCALA:		REV	CT.	
1:1000 - 1:4000	SOSTITUITO DA:	01	SA1	X
SOSTITUISCE IL:	DISEGNATO	U.D.	DATA	
	LAZZARI	PM	020398	4
	APPROVATO			

CONCESSIONE
CONDIZIONATA

COMUNE DI VENEZIA

Concessione Prot. N. 98-5623

12 OTT. 1998 p. IL CAPO RIPARTIZIONE



Istruttore Tecnico Direttivo
Geom. Paolo Serena

8661 3MM - S
PROT. N. 98-5623
COMUNE DI VENEZIA

DISEGNI DI RIFERIMENTO


PM 36961/Fg 01	Estratto mappa catastale e stralcio planimetrico
PM 36963/Fg 01	Lab. di contenimento calorimetro e camino evac. fumi
PM 36966/Fg 01	Planimetria rete antincendio

LEGENDA :

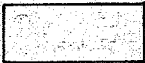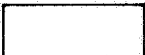-  - NUOVE OPERE
-  - OPERE ESISTENTI

EniChem s.p.a.
Stab. Petrochimico di P. Marghera
Il Direttore
Dott. Alberto Fogli





1	Emesso per documentazione	03/03/98	Leu
N°	REVISIONE	DATA	DISEGN. APPROVATO
EniChem STAB. di P.MARGHERA		Il presente disegno è di proprietà della EniChem S.p.A. Senza autorizzazione scritta della stessa non potrà essere comunque utilizzato per la costruzione dell'oggetto rappresentato, ne venire comunicato a terzi o riprodotto. La Società proprietaria tutela i propri diritti a rigore di legge.	
TITOLO INSTALLAZIONE DI UN CALORIMETRO IN C.T.S. PLANIMETRIA UBICAZIONE INTERVENTO		U.E. N° PROGRESSIVO N° Fgl. PIM 36962 001 REV. REPARTO C.T. 01 SA1 X	U.D. DATA PIM 030398 4
SCALA: 1 : 200	SOSTITUITO DA:	SOSTITUISCE IL:	DISEGNATO LAZZARI APPROVATO 

0.15 ~

per cabina

str. di

0.00

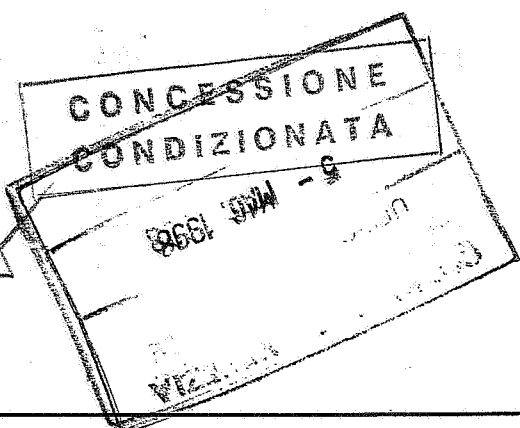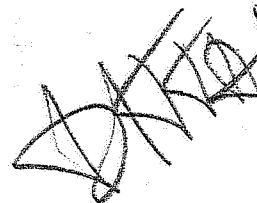

COMUNE DI VENEZIA
 Concessione Prot. N. **98 - 5623**
 in data **2 OTT. 1998**


IL CAPO RIPARTIZIONE
 Istruttore Tecnico Direttivo
 Geom. Paolo Comar


DISEGNI DI RIFERIMENTO

PM 36961	Estratto Mappa Catastale e Stralcio Planimetrico
PM 36962	Ubicazione Intervento
PM 36966	Planimetria rete antincendio


ENICHEM S.p.A.
 Stab. P. Marghera
 Il Direttore
 Dott. Roberto Costantini

LEGENDA:

-  - NUOVE OPERE
-  - OPERE ESISTENTI

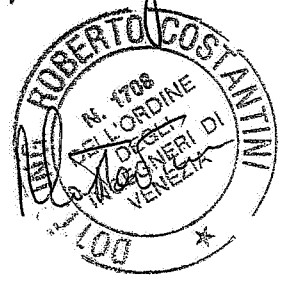

1		Emesso per documentazione		27/01/98	Lazzari		
N°	REVISIONE			DATA	DISEGNATO	APPROVATO	
EniChem S.p.A. Stab. di P. MARGHERA		Il presente disegno è di proprietà della ENICHEM SpA. Senza autorizzazione scritta della stessa non potrà essere comunque utilizzato per la costruzione dell'oggetto rappresentato né venire comunicato a terzi o riprodotto. La Società proprietaria tutela i propri diritti a rigore di legge.			U.E.	Numero progres.	N° Fgl.
TITOLO		INSTALLAZIONE DI UN CALDRIMETRO IN C.T.S.			PM	36963	001
CABINA DI ALLOGGIAMENTO CALORIMETRO		REV.	REPARTO	C.T.	01	SA1	A
SCALA	SOSTITUITO DA:	SOSTITUISCE IL	DISEGNATO	APPROVATO	1:50	LAZZARI	[Signature]
U.D.		DATA	S.C.T.	PM 27 01 98			

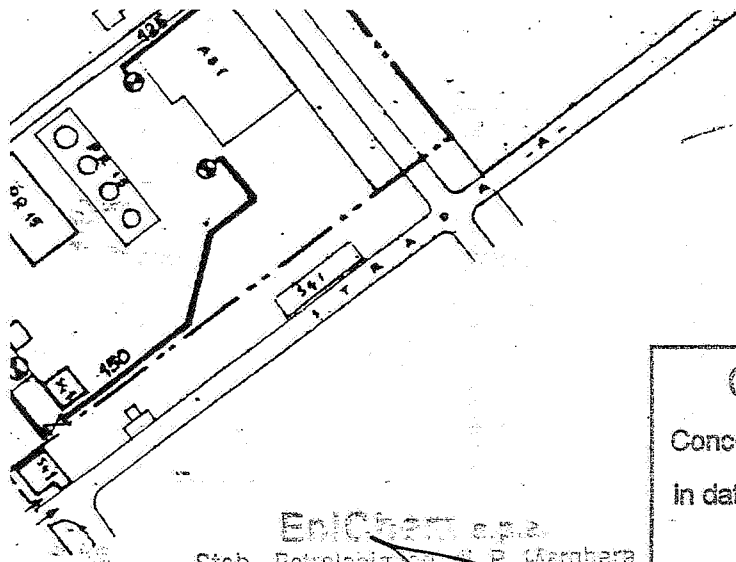

CONCESSIONE
CONDIZIONATA

COMUNE DI VENEZIA
Concessionaria Prot. N. 98 - 5623
In data 12 OTT. 1998

EniChem S.p.A.
Stab. Petrochimico di P. Marghera
II Direttore
Dott. Alberto Fogli

p. IL CAPO PARTIZIONE
Istruttore Tecnico Dirett.
Geom. Paolo Serena



LEGENDA

- RETE ACQUA Δ.I. NORMALE
- RETE ACQUA INDUSTRIALE
- ⊙ IDRANTE
- ▷ LANCIA BRANDEGGIABILE
- ZONA INTERVENTO

DISEGNI DI RIFERIMENTO

PM 36961/Fg 01	Estratto mappa catastale e stralcio planimetrico
PM 36962/Fg 01	Ubicazione intervento
PM 36963/Fg 01	Cab. di contenimento calorimetro e camino evac. fumi

1 EMESSO PER DOCUMENTAZIONE		04/03/98	Lazzari	
N°	REVISIONE	DATA	DISEGNATO	APPROVATO
EniChem S.p.A. Stab. di P. Marghera	Il presente disegno è di proprietà della EniChem S.p.A. Senza autorizzazione scritta della stessa non potrà essere comunque utilizzato per la costruzione dell'oggetto rappresentato, né venire comunicato a terzi o riprodotto. La Società proprietaria tutela i propri diritti a rigore di legge.	U.E.	Numero progres.	N° Fgl.
		PM	36966	001
		REV.		C.T.
		01	SA1	X
TITOLO		U.D.	DATA	
INSTALLAZIONE DI UN CALORIMETRO IN C.T.S.		PM	040398	4
PLANIMETRIA RETE ANTINCENDIO				
SCALA: 1: 2500	SOSTITUITO DA:	SOSTITUISCE IL:	DISEGNATO LAZZARI	APPROVATO Lazzari

IL DIRIGENTE DEL SERVIZIO

Vista la domanda della Ditta in data 04/05/98
Vista la Legge 17/8/1942 N.1150 e successive integrazioni e modifiche
Vista la Legge 28/1/1977 N.10 - norme per l'edificabilita' dei suoli
Vista la Legge Reg. 27/6/1985 N.61 - norme per l'assetto e l'uso del territorio
Visti i Regolamenti Comunali di Edilizia e d'Igiene
Visto il parere del Resp. del Settore Igiene Pubblica N. 98/29236 del 22/09/98
Visto il parere della Comm. Salvaguardia Venezia N. 53/34368 del 23/06/98

Preso atto che il richiedente dichiara di essere proprietario o di avere il necessario titolo alla Concessione rilascia:

C O N C E S S I O N E

PER LE OPERE E CON LE CONDIZIONI DI CUI SOPRA

Alla Ditta:
ENICHEM (0000009702540155)

CONTRIBUTO PER IL RILASCIO DELLA CONCESSIONE:

Il contributo calcolato, per il complesso delle opere, ai termini dell' art. 3 della L. 28/1/1977 N. 10, nonche' del Titolo V, Capo 2 della L.R. 27/6/85 N. 61, e' determinato nella misura di L. 68.526 cosi' suddiviso:

- L. 38.070 - per oneri di urbanizzazione primaria;
- L. 30.456 - per oneri di urbanizzazione secondaria;
- L. 0 - quale quota proporzionale al costo di costruzione, a norma della delib. del Consiglio Comunale in data 17/12/92 N. 4258;

Contestualmente al rilascio della presente concessione, per la parte degli oneri non corrisposti, dovra' essere prestata adeguata garanzia a mezzo di fidejussione bancaria o assicurativa.

Il mancato versamento del contributo nei termini comporta l' applicazione delle sanzioni previste dall' art. 61 della L.R. 27/6/1985 N. 61.

Venezia li 1.2.OTT. 1998



Il Dirigente del Servizio Tecnico
Dott. Ing. Lorenzo Cabrelle



COMUNE
DI VENEZIA

ASSESSORATO
ALL'EDILIZIA PRIVATA

p.c. AL COMANDO VV.UU. - SEDE

OGGETTO: CONCESSIONE EDILIZIA

PROT. N. 98/5623

PROT. GENERALE 98/57752

DITTA:

ENICHEM (0000009702540155)

INDIRIZZO OPERE:

VIA DELLA CHIMICA (MARGHERA) 5 MARGHERA

DATI CATASTALI:

VENEZIA F. 4 M. 24

PROGETTISTA:

ING. COSTANTINI ROBERTO (CSTRRT56H08F241U)

DIRETTORE LAVORI:

OPERE CONCESSE:

INSTALLAZIONE CALORIMETRO PRESSO CENTRALE TERMoeLETTRICA SUD REP. SA1/S. -

CONDIZIONI:

- I RIFIUTI DOVRANNO ESSERE SMALTITI IN OSSERVANZA AL DLGS 22/97 E D. LGS 389/97;
- LE ACQUE METEORICHE DOVRANNO ESSERE COLLETTATE ALLA RETE INTERNA DELLO STABILIMENTO;
- LE BOMBOLE RELATIVE A GAS CAMPIONE DOVRANNO ESSERE ANCORATE A PARETE, NEL RISPETTO DELLE NORME DI SICUREZZA DI CUI AL DLGS 626/94;
- GLI IMPIANTI DOVRANNO RISPONDERE AI REQUISITI DI SICUREZZA DI CUI ALLA L. 46/90 E SUCCESSIVO REGOLAMENTO DI ATTUAZIONE;
- VENGA REALIZZATO UN POZZETTO DI CAMPIONAMENTO PRIMA DELL' ALLACCIAMENTO AL COLLETTORE DI SCARICO (SM 15).

Conformemente ai tipi (elaborati N. 5) che muniti del timbro dell' ufficio, fanno parte integrante del presente atto.

SALVI ED IMPREGIUDICATI GLI EVENTUALI DIRITTI DEI TERZI, per l'esecuzione dei lavori in oggetto in conformità ai tipi che si restituiscono muniti della firma e del timbro d'Ufficio. La presente concessione viene rilasciata subordinatamente alla osservanza delle Norme contenute nelle Leggi e Regolamenti vigenti ed alle prescrizioni e condizioni di cui alla presente Concessione

Il termine entro il quale deve essere presentata la richiesta del certificato di abitabilità o agibilità a seguito dell'ultimazione dei lavori non può essere superiore a 3 anni da quello del loro inizio. Qualora i lavori non siano stati ultimati nel termine stabilito, il concessionario dovrà presentare istanza diretta ad ottenere una nuova Concessione, in tal caso la nuova Concessione concernerà la parte non ultimata.



ULTERIORI ADEMPIMENTI

È fatto obbligo al Concessionario di notificare gli estremi della Concessione alle aziende erogatrici di pubblici servizi (energia elettrica, acqua, gas, telefono, ...) a cui si fa richiesta per allacciamenti riferiti all'attività di cantiere o di impianti particolari.

IL TITOLARE È OBBLIGATO A DENUNCIARE ALL'UFFICIO EDILIZIA PRIVATA:

- a) - l'inizio dei lavori la cui comunicazione deve essere controfirmata dal direttore dei lavori;
- b) - il completamento delle fondazioni ed il raggiungimento con la costruzione del piano del terreno circostante;
- c) - il completamento al rustico del fabbricato.

Prima dell'inizio dei lavori dovranno essere designati il Direttore dei Lavori e l'impresa assuntrice dei medesimi dandone tempestiva comunicazione all'Ufficio. Il Direttore dei Lavori dovrà firmare gli elaborati progettuali che fanno parte integrante della Concessione.

Non appena la costruzione sia stata ultimata in ogni sua parte, è fatto obbligo di chiedere per iscritto al Settore Sicurezza del Territorio Ufficio Ambiente Ecologia il certificato di abitabilità o di agibilità, senza il quale l'edificio non potrà essere occupato neppure parzialmente.

Ai sensi e per gli effetti della Legge 09.01.91, N. 10, relativa al consumo energetico per usi termici negli edifici, dovrà essere prodotta in duplice copia, prima dell'inizio dei lavori, la documentazione prevista dall'art. 28 e dal Regolamento di applicazione della Legge medesima, approvato con D.P.R. 26.10.93, N. 412, pena le sanzioni previste dall'art. 34.

Ai sensi e per gli effetti della Legge 05.03.90, N. 46, nei casi prescritti dall'art. 4 del Regolamento di attuazione approvato con D.P.R. 06.12.91, N. 447, dovrà essere prodotta, in duplice copia, prima dell'inizio dei lavori relativi, il progetto degli impianti.

La presente Concessione deve essere tenuta sul luogo del lavoro ed essere esibita ad ogni richiesta dei funzionari ed agenti municipali. Il Concessionario deve affiggere, in vista al pubblico, una tabella chiaramente leggibile e delle dimensioni non inferiore a mq. 1,5 nella quale siano indicati:

- 1) - la data ed il numero della Concessione;
- 2) - la destinazione d'uso e le unità immobiliari previste;
- 3) - il nome ed il cognome del concessionario o la indicazione della Pubblica Amministrazione dalla quale dipende il lavoro;
- 4) - il nome ed il cognome del progettista e del direttore dei lavori;
- 5) - la ditta esecutrice dei lavori;
- 6) - il nome ed il cognome del/degli installatore/i degli impianti nonché del progettista qualora per gli stessi sia previsto il deposito del progetto;
- 7) - il nominativo del coordinatore per la progettazione e quello del coordinatore per l'esecuzione dei lavori nei casi di cui all'art.3 del D.Leg. 14.08.1996, n. 494.

L'entrata in vigore di nuove previsioni urbanistiche comporta la decadenza della Concessione, qualora sia in contrasto con le previsioni stesse, salvo che i relativi lavori siano stati iniziati e vengano completati entro il termine prefisso.

La Concessione viene rilasciata ed è da ritenersi valida sotto la specifica condizione che i disegni di progetto siano perfettamente eseguiti in scala e che le quote corrispondano a verità. In caso contrario essa è da ritenersi nulla.

Qualora i lavori non siano condotti secondo il progetto approvato, le norme vigenti e le prescrizioni del presente atto, saranno applicate le sanzioni previste dalla Legge 28.02.1985, N. 47, dalla Legge Regionale 27.06.85, N. 61, dalle successive modifiche e/o integrazioni nonché dai Regolamenti Comunali.

Art. 6 Legge 28.02.85 N. 47 "Il titolare della Concessione, il committente, il costruttore e il direttore dei lavori sono responsabili, ai fini e per gli effetti delle norme contenute nel presente capo della conformità delle opere alla normativa urbanistica, alle previsioni di piano nonché a quelle della concessione ad edificare e alle modalità esecutive stabilite dalla medesima (omissis) ..."

Per le opere in conglomerato cementizio armato, normale e precompresso, ed a struttura metallica, si dovranno osservare le prescrizioni della Legge 05.11.71, N. 1086, e le Norme Tecniche emanate dal Ministero per i LL.PP. ai sensi dell'art. 2 della Legge medesima.

Si richiama l'osservanza del D.M. 11.03.88 "Norma tecniche riguardanti le indagini sui terreni e sulle rocce, la stabilità dei pendii naturali e delle scarpate, i criteri generali e le prescrizioni per la progettazione, l'esecuzione ed il collaudo delle opere di sostegno delle terre e delle opere di fondazione" e delle relative istruzioni di cui alla Circolare LL.PP. 24.09.88, N. 30483.

CONDIZIONI PARTICOLARI

Qualora le baracche di cantiere dovessero essere installate su area privata esterna al cantiere stesso, dovrà essere ottenuta preventiva Autorizzazione Edilizia.

Il Comune di Venezia si riserva il diritto di affissione sugli steccati, impalcati ecc., senza richiedere alcuna autorizzazione.

Dovrà essere presentata richiesta scritta al Settore Economico Finanziario Ufficio Tributi per ottenere specifica autorizzazione all'eventuale occupazione temporanea di suolo pubblico.

Venezia, li 11 OTT. 2000

Ritirato da: ZENARLO ANTONELLA in qualità di titolare/autorizzato dal titolare

Firma Zenarolo Antonella

Documento Valido doc. n. 1000/5363 n.

rilasciato da il

ISTRUTTORE AMM.VO DIRETTIVO

L'Impiegato addetto (M. Grazia Rallo)

[Signature]

Attestazione dei versamenti effettuati

Contributo per oneri di urbanizzazione

1ª Rata L. (Quietanza n. in data)

2ª Rata L. (Quietanza n. in data)

3ª Rata L. (Quietanza n. in data)

4ª Rata L. (Quietanza n. in data)

Saldo L. 645.500 L. 356.600 (Quietanza n. 2096 in data 10/10/00)

Contributo inerente il costo di costruzione

La Ditta ha versato L. quietanza n. in data

Effettuato versamento di L. per sopralluogo con quietanza n. del

IL MANCATO VERSAMENTO DELLA SINGOLA QUOTA DEL CONTRIBUTO COMPORTA L'APPLICAZIONE DELLE SANZIONI PREVISTE DALL'ART. 81 DELLA L.R. 61/85

A garanzia della corresponsione rate 2ª, 3ª, 4ª, ha presentato

Fidejussione bancaria/assicuratrice n. del

per L.

L'Impiegato addetto

A garanzia della corresponsione contributo inerente il costo di costruzione

Fidejussione bancaria/assicuratrice n. del

per L.


A garanzia dell'esecuzione delle opere previste dalla Convenzione/Atto d'obbligo n. del

Fidejussione bancaria/assicuratrice n. del

per L.


L'Impiegato addetto

583

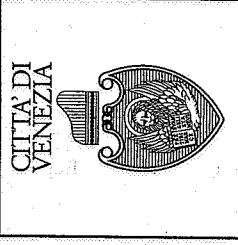

COMUNE DI VENEZIA
SETTORE PIANIFICAZIONE E GESTIONE DEL TERRITORIO
Ufficio Edilizia Privata

CONCESSIONE EDILIZIA

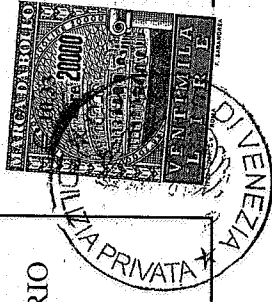

UFFICIO TECNICO EDILIZIA PRIVATA
SEDE DI MESTRE

PROT. 2000/5363 PROT.GEN. 2000/56842

VENEZIA LI

OGGETTO:

CONCESSIONE EDILIZIA
MODIFICHE ED AMPLIAMENTO IN PARZIALE SOPRAELEVAZIONE DELL'ESISTENTE
FABBRICATO STAZIONE ELETTRICA III (REP.SA2)

Indirizzo lavori:
VIA DELLA CHIMICA (MARGHERA) 5 PORTOMARGHERA

Dati catastali:
VENEZIA F. 4 M. 24/2P

Data presentazione domanda: 13/04/2000

Committente: ENICHEM SPA
COLITTI DOTT. MARCELLO

Progettista: ING. COSTANTINI ROBERTO C/O ENICHEM

Dir. Lavori:

=====


I LAVORI DEVONO ESSERE INIZIATI ENTRO IL * 28.9.2001

NOTE:

- 1 ANNO DALLA NOTIFICA

I LAVORI DEVONO ESSERE ULTIMATI ENTRO TRE ANNI DAL LORO INIZIO

INTERVENTO

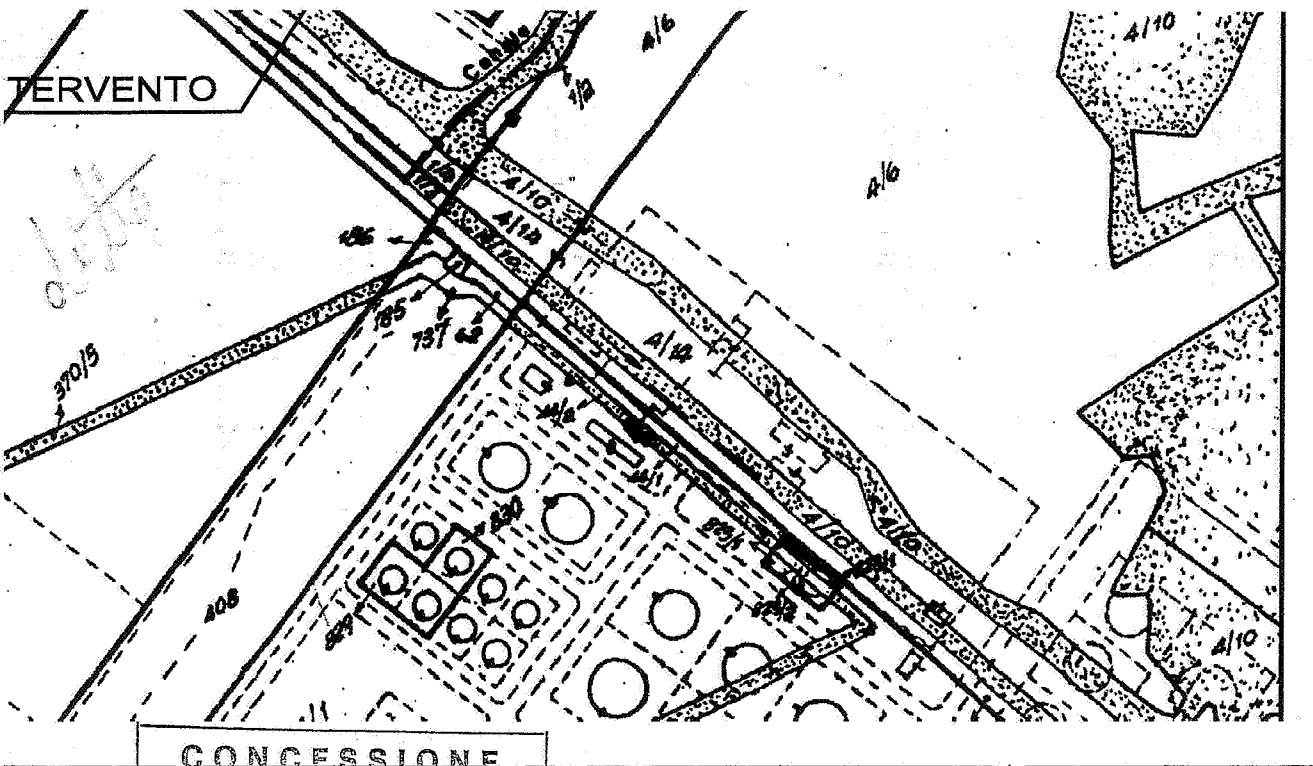

CONCESSIONE
CONDIZIONATA

COMUNE DI VENEZIA

Concessione Prot. N. 5363/00

in data

p. IL CAPO RIPARTIZIONE



INTERVENTO

Geom. Paolo Serena

EniChem s.p.a.

Stab. Petrochimico di P. Marghera
Il Direttore
Ing. Antonio MAIMONDI

COMUNE DI VENEZIA
UFFICIO TECNICO - EDILIZIA PRIVATA


PROTOCOLLO NUMERO: 210/12/56942

DATA: 10/04/2000
ORA: 10/21

PER: CALZATA (CV) (TE)

OGG: CONCESSIONE EDILIZIA PRIVATA

PROTOCOLLO CATASTRALE: 5005/2000-TESTR

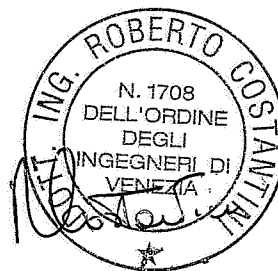

EniChem

STAB. di P.MARGHERA

Il presente disegno e' di proprieta' della EniChem S.p.A. Senza autorizzazione scritta della stessa non potra' essere comunque utilizzato per la costruzione dell'oggetto rappresentato, ne venire comunicato a terzi o riprodotto. La societa' proprietaria tutela i propri diritti a rigore di legge.

U.E.	N° PROGRESSIVO	N° Fgl.
PM	43158	001
REV.	REPARTO	C.T.
00	SA2	X
U.D.	DATA	S.C.T.
PM	21.03.00	

TITOLO

"AMPLIAMENTO IN PARZIALE SOPRAELEVAZIONE
DELL'ESISTENTE FABBRICATO STAZIONE ELETTRICA III"
ESTRATTO MAPPA CATASTALE-STRALCIO PLANIMETRICO

SCALA:

1:2000/4000

SOSTITUITO DA:


SOSTITUISCE IL:

DISEGNATO

Nordio M.

APPROVATO

Marzulli V.

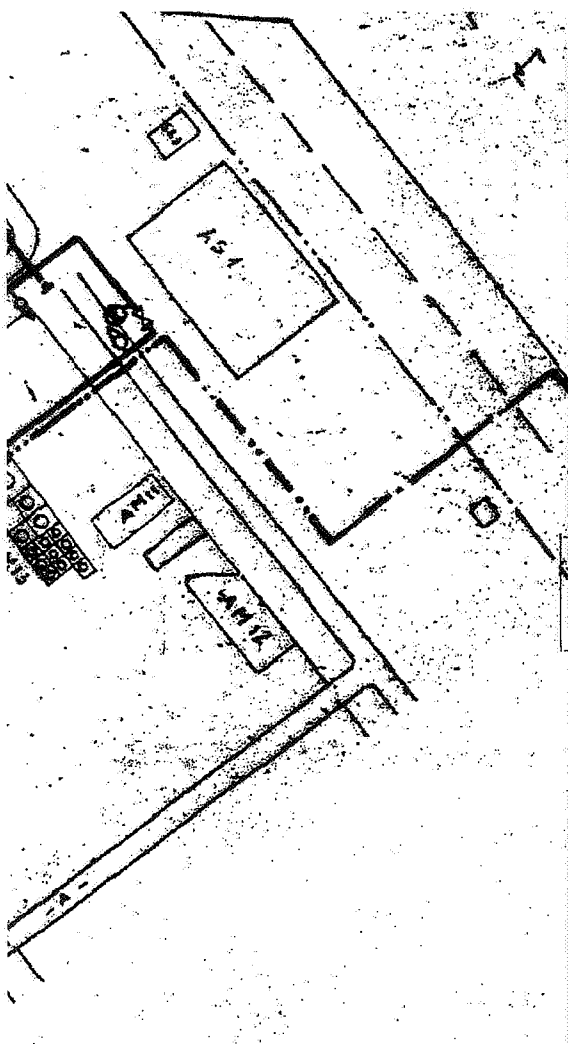

LEGENDA



IDRANTE



LANCIA BRANDEGGIANTE

CONCESSIONE
CONDIZIONE

RETE ACQUA A.I. NORMALE

COMUNE DI VENEZIA
 Concessione Privata n. 5363/00
 in data _____
 p. IL CAPO RIPARTIZIONE

Istruttore Capo Direttivo
 Geom. Paolo Serena

EniChem S.p.A.
 Stab. Petrochimico di P. Marghera
 Il Direttore
 Ing. Antonio LEAMONDI

COMUNE DI VENEZIA
 UFFICIO TECNICO - EDILIZIA PRIVATA

PROTOCOLLO NUMERO: 2000/ME/5694

DATA: 13/03/2000
 ORE: 10:27


RETE: EDILIZIA PRIVATA (M.E.)

OGGETTO: CONCESSIONE ENICHEM SPA

PROTOCOLLO EDILIZIA PRIVATA: 5363/2000-1857RE



<p>EniChem STAB. di P.MARGHERA</p>	<p>Il presente disegno e' di proprieta' della EniChem S.p.A. Senza autorizzazione scritta della stessa non potra' essere comunque utilizzato per la costruzione dell'oggetto rappresentato, ne venire comunicato a terzi o riprodotto. La societa' proprietaria tutela i propri diritti a rigore di legge.</p>	U.E.	N° PROGRESSIVO	N° Fgl.
		PM	43158	002
		REV.	REPARTO	C.T.
		00	SA2	X
<p>TITOLO</p> <p>"AMPLIAMENTO IN PARZIALE SOPRAELEVAZIONE DELL'ESISTENTE FABBRICATO STAZIONE ELETTRICA III" <u>PLANIMETRIA ANTINCENDIO</u></p>		U.D.	DATA	S.C.T.
		PM	21.03.00	
SCALA:	SOSTITUITO DA:	SOSTITUISCE IL:	DISEGNATO	APPROVATO
1:2500			Nordio M.	Marzulli V.

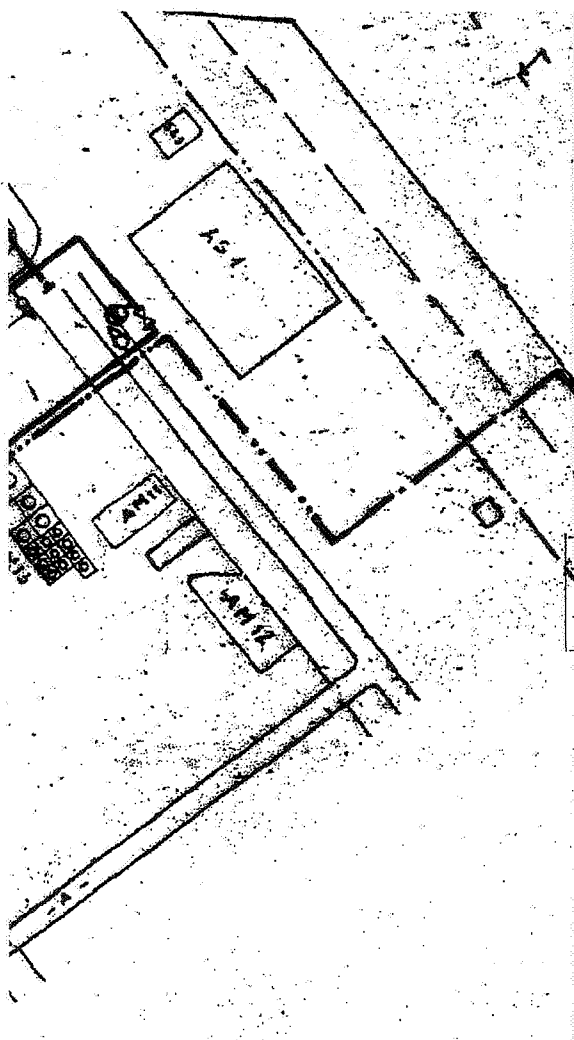

LEGENDA



IDRANTE



LANCIA BRANDEGGIANTE

CONCESSIONE
CONDIZIONATA

RETE ACQUA A.I. NORMALE

CONCESSIONE
 CONCESSIONE N. 5363/00
 in data
 p. IL CAPO RIPARTIZIONE

Istruttore Direttivo
 Geom. Paolo Senena

EniChem S.p.A.
 Stab. Petrochimico di P. Marghera
 Il Direttore
 Ing. Antonio Lombardi

COMUNE DI VENEZIA
 UFFICIO TECNICO - EDILIZIA PRIVATA

PROTICOLO NUMERO: 2000/RE/05642

DATA: 15/04/2000
 ORA: 14/27

REDAZIONE PROJ. (PE)

REDAZIONE CONCESSIONE ENICHEM S.P.A.

PROTICOLO EDILIZIA: 5363/2000-RETE



Il presente disegno e' di proprieta' della EniChem S.p.A. Senza autorizzazione scritta della stessa non potra' essere comunque utilizzato per la costruzione dell'oggetto rappresentato, ne venire comunicato a terzi o riprodotto. La societa' proprietaria tutela i propri diritti a rigore di legge.

U.E.	N° PROGRESSIVO	N° Fgl.
PM	43158	002
REV.	REPARTO	C.T.
00	SA2	X
U.D.	DATA	S.C.T.
PM	21.03.00	

TITOLO
 "AMPLIAMENTO IN PARZIALE SOPRAELEVAZIONE
 DELL'ESISTENTE FABBRICATO STAZIONE ELETTRICA III"
 PLANIMETRIA ANTINCENDIO

SCALA: 1:2500	SOSTITUITO DA:	SOSTITUISCE IL:	DISEGNATO Nordio M.	APPROVATO Marzulli V.
------------------	----------------	-----------------	------------------------	--------------------------

COMUNE DI VENEZIA
 UFFICIO TECNICO - EDILIZIA PRIVATA

PROTOCOLLO NUMERO: 2000/ME/056642


DATA: 13/04/2000
 ORA: 10:27

ASS: EDILIZIA PRIV. (NE)

OGG: QUADROSTAZIONE ENICHEM SPA

PROTOCOLLO EDILIZIA: 5363/2000-18318

**CONCESSIONE
 CONDIZIONATA**

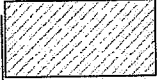

DEMOLIZIONI

EniChem s.p.a.
 Stab. Petrochimico di P. Marghera
 Il Direttore
 Ing. Antonio RAIMONDI

COMUNE DI VENEZIA
 Concessione Prot. N. 5363/00
 in data _____
 p. IL CAPO RIPARTIZIONE

Ingegnere Tecnico Direttivo
 Gen. Paolo Serena



<p>EniChem STAB. di P.MARGHERA</p>	Il presente disegno e' di proprieta' della EniChem S.p.A. Senza autorizzazione scritta della stessa non potra' essere comunque utilizzato per la costruzione dell'oggetto rappresentato, ne venire comunicato a terzi o riprodotto. La societa' proprietaria tutela i propri diritti a rigore di legge.	U.E.	N° PROGRESSIVO	N° Fgl.
		PM	43158	003
TITOLO "AMPLIAMENTO IN PARZIALE SOPRAELEVAZIOE DELL'ESISTENTE FABBRICATO STAZIONE ELETTRICA III" STATO ATTUALE - PIANTA PIANO TERRA E SEZIONI		REV.	REPARTO	C.T.
		00	SA2	A
		U.D.	DATA	S.C.T.
		PM	21.03.00	
SCALA: 1:100	SOSTITUITO DA:	SOSTITUISCE IL:	DISEGNATO EUROPROJECT	APPROVATO Marzulli V.

COMUNE DI VENEZIA
 UFFICIO TECNICO - EDILIZIA PRIVATA
 * ----- *

PROTOCOLLO NUMERO: 2000/NE/035642

DATA: 13/04/2000
 ORA: 10:27

ASS: EDILIZIA PRIV. (NE)

OGG: CONCESSION ENICHEM SPA

PROTOCOLLO EDILIZIA: 5363/2000-NESTRE



DEMOLIZIONI

CONCESSIONE
 GENERALISTATA

COMUNE DI VENEZIA
 Concessione Prot. N. 5363/00
 in data _____
 p. IL CAPO RIPARTIZIONE

Istruttore e Direttore
 Paolo Serena

EniChem s.p.a.
 Stab. Petrochimico di P. Marghera
 il Direttore
 Ing. Antonio FAIMONDI



EniChem STAB. di P.MARGHERA	Il presente disegno e' di proprieta' della EniChem S.p.A. Senza autorizzazione scritta della stessa non potra' essere comunque utilizzato per la costruzione dell'oggetto rappresentato, ne venire comunicato a terzi o riprodotto. La societa' proprietaria tutela i propri diritti a rigore di legge.	U.E.	N° PROGRESSIVO	N° Fgl.
		PM	43158	004
		REV.	REPARTO	C.T.
		00	SA2	A
TITOLO		U.D.	DATA	S.C.T.
"AMPLIAMENTO IN PARZIALE SOPRAELEVAZIONE DELL'ESISTENTE FABBRICATO STAZIONE ELETTRICA III" STATO ATTUALE - PIANTA PRIMO PIANO		PM	21.03.00	
SCALA:	SOSTITUITO DA:	SOSTITUISCE IL:	DISEGNATO	APPROVATO
1:100			EUROPROJECT	Marzulli V.

COMUNE DI VENEZIA
UFFICIO TECNICO - EDILIZIA PRIVATA

PROTOCOLLO NUMERO: 2000/ME/056842

DATA: 13/04/2000
ORA: 10:17

ABET EDILIZIA PRIV. (ME)

OGG: CONCESSIONA ENICHEM SPA

PROTOCOLLO EDILIZIA: 5363/00-ME/RE




DEMOLIZIONI

CONCESSIONE
CONDIZIONATA

EniChem s.p.a.
Stab. Petrochimico di P. Marghera
Il Direttore
Ing. Antonio PAMONDI

COMUNE DI VENEZIA
Concessione Prot. N. 5363/00
in data _____
p. IL CAPO RIPARTIZIONE

Paolo Serena
Istruttore Tecnico Direttivo
Geom. Paolo Serena

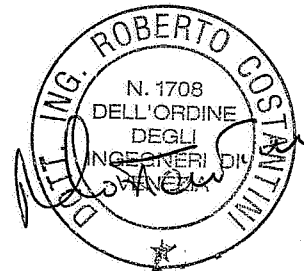

<p>EniChem STAB. di P.MARGHERA</p>	<p>Il presente disegno e' di proprieta' della EniChem S.p.A. Senza autorizzazione scritta della stessa non potra' essere comunque utilizzato per la costruzione dell'oggetto rappresentato, ne venire comunicato a terzi o riprodotto. La societa' proprietaria tutela i propri diritti a rigore di legge.</p>	U.E.	N° PROGRESSIVO	N° Fgl.
		PM	43158	005
		REV.	REPARTO	C.T.
		00	SA2	A
TITOLO		U.D.	DATA	S.C.T.
<p>"AMPLIAMENTO IN PARZIALE SOPRAELEVAZIONE DELL'ESISTENTE FABBRICATO STAZIONE ELETTRICA III" STATO ATTUALE - PROSPETTI</p>		PM	21.03.00	
SCALA:	SOSTITUITO DA:	SOSTITUISCE IL:	DISEGNATO	APPROVATO
1:100			EUROPROJECT	Marzulli V.

COMUNE DI VENEZIA
UFFICIO TECNICO - EDILIZIA PRIVATA

PROTOCOLLO NUMERO: 2100/ME/050592


DATA: 18/01/2000
ORA: 10:42

AS: EDILIZIA PRIV. (ME)

OS: CONCESSION ENICHEM SPA

PROTOCOLLO EDILIZIA: 2100/ME/050592

**CONCESSIONE
CONDIZIONATA**

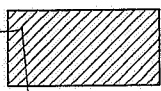

NUOVE OPERE

COMUNE DI VENEZIA
Concessione Prot. N. **5363/00**
in data _____
p. IL CAPO RIPARTIZIONE

[Signature]
Isidoro Scroboni
CAPO RIPARTIZIONE

EniChem s.p.a.
Stab. Petrochimico di P. Marghera
Il Direttore
Ing. Antonio RAMONDI



<p>EniChem STAB. di P.MARGHERA</p>	<p>Il presente disegno e' di proprieta' della EniChem S.p.A. Senza autorizzazione scritta della stessa non potra' essere comunque utilizzato per la costruzione dell'oggetto rappresentato, ne venire comunicato a terzi o riprodotto. La societa' proprietaria tutela i propri diritti a rigore di legge.</p>	U.E.	N° PROGRESSIVO	N° Fgl.
		PM	43158	006
		REV.	REPARTO	C.T.
		00	SA2	A
TITOLO		U.D.	DATA	S.C.T.
<p>"AMPLIAMENTO IN PARZIALE SOPRAELEVAZIONE DELL'ESISTENTE FABBRICATO STAZIONE ELETTRICA III" STATO DI PROGETTO - PIANTA PIANO TERRA E SEZIONI</p>		PM	21.03.00	
SCALA:	SOSTITUITO DA:	SOSTITUISCE IL:	DISEGNATO	APPROVATO
1:100			EUROPROJECT	Marzulli V.

COMUNE DI VENEZIA
 UFFICIO TECNICO - EDILIZIA PRIVATA


PROTOCOLLO NUMERO: 2000/RE/055842

DA: 15.04.2000
 (PR) 10127

ASS: EDILIZIA PRIV. (M)

OGG: CONCESSION ENLITTA SPA

PROTOCOLLO EVALITTA: 5363/00-RESTR

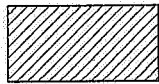


NUOVE OPERE

**CONCESSIONE
 CONDIZIONATA**

EniChem s.p.a.
 Stab. Petrochimico di P. Marghera
 Il Direttore
 Ing. Antonio **MAMONDI**

Comune di Venezia
 Concessione Prot. n. 5363/00
 in data _____
 p. IL CAPO RIPARTIZIONE

Istruttore Tecnico *[Signature]*
 Scrivano

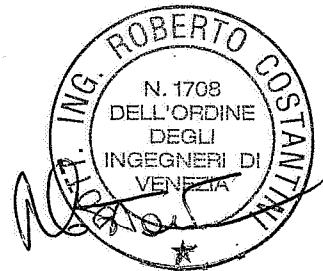

EniChem STAB. di P.MARGHERA	Il presente disegno e' di proprieta' della EniChem S.p.A. Senza autorizzazione scritta della stessa non potra' essere comunque utilizzato per la costruzione dell'oggetto rappresentato, ne venire comunicato a terzi o riprodotto. La societa' proprietaria tutela i propri diritti a rigore di legge.	U.E.	N° PROGRESSIVO	N° Fgl.
		PM	43158	007
TITOLO "AMPLIAMENTO IN PARZIALE SOPRAELEVAZIONE DELL'ESISTENTE FABBRICATO STAZIONE ELETTRICA III" STATO DI PROGETTO - PIANTA PRIMO PIANO		REV.	REPARTO	C.T.
		00	SA2	A
		U.D.	DATA	S.C.T.
		PM	21.03.00	
SCALA:	SOSTITUITO DA:	SOSTITUISCE IL:	DISEGNATO	APPROVATO
1:100			EUROPROJECT	Marzulli-V.

COMUNE DI VENEZIA
UFFICIO TECNICO - EDILIZIA PRIVATA

PROTOCOLLO NUMERO: 2000/ME/05684Z

DATA: 13/04/2000
ORA: 10:27

ASS: EDILIZIA PRIV. (ME)

USG: CONCESSION ENICHEM SPA

PROTOCOLLO EDILIZIA: 5363/2000-MESTRE




NUOVE OPERE

**CONCESSIONE
CONDIZIONATA**

EniChem s.p.a.
Stab. Petrochimico di P. Marghera
Il Direttore
Ing. Antonio FAIMONDI

COMUNE DI VENEZIA
Concessione Prot. N. 5363/00
in data _____
p. IL CAPO RIPARTIZIONE

Isrittore Tecnico Direttivo
[Signature]
C. P. Marghera

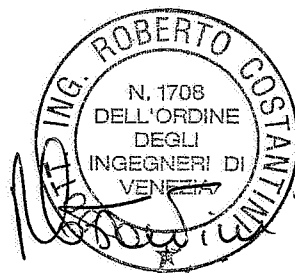

uova tettoia

<p>EniChem STAB. di P.MARGHERA</p>	<p>Il presente disegno e' di proprieta' della EniChem S.p.A. Senza autorizzazione scritta della stessa non potra' essere comunque utilizzato per la costruzione dell'oggetto rappresentato, ne venire comunicato a terzi o riprodotto. La societa' proprietaria tutela i propri diritti a rigore di legge.</p>	U.E.	N° PROGRESSIVO	N° Fgl.	
		PM	43158	008	
<p>TITOLO</p> <p>"AMPLIAMENTO IN PARZIALE SOPRAELEVAZIONE DELL'ESISTENTE FABBRICATO STAZIONE ELETTRICA III" STATO DI PROGETTO - PROSPETTI</p>		REV.	REPARTO	C.T.	
		00	SA2	A	
<p>SCALA: 1:100</p>		U.D.	DATA	S.C.T.	
		PM	21.03.00		
<p>SOSTITUITO DA:</p>		<p>SOSTITUISCE IL:</p>		<p>DISEGNATO EUROPROJECT</p>	<p>APPROVATO Marzulli V.</p>



PIANIFICAZIONE E GESTIONE DEL TERRITORIO
UFFICIO EDILIZIA PRIVATA

SETTORE PIANIFICAZIONE E GESTIONE DEL TERRITORIO
p.c. AL SETTORE POLIZIA MUNICIPALE

OGGETTO: CONCESSIONE EDILIZIA

PROT. N. 2000/5363

PROT. GENERALE 2000/56842

DITTA:

ENICHEM SPA (PROPRIETARIO) 0000009702540155
COLITTI DOTT. MARCELLO (AMMINISTRATORE DELEGATO)

INDIRIZZO OPERE:

VIA DELLA CHIMICA (MARGHERA) 5 PORTOMARGHERA

DATI CATASTALI:

VENEZIA F. 4 M. 24/2P

PROGETTISTA:

ING. COSTANTINI ROBERTO C/O ENICHEM

DIRETTORE LAVORI:

OPERE CONCESSE:

MODIFICHE ED AMPLIAMENTO IN PARZIALE SOPRAELEVAZIONE DELL' ESISTENTE FABBRICA
TO STAZIONE ELETTRICA III (REP. SA2)

CONDIZIONI:

SIANO RISPETTATE LE NORME DI SICUREZZA NELLE COSTRUZIONI E NEGLI AMBIENTI DI
LAVORO.

Conformemente ai tipi (elaborati N. 9) che muniti del timbro dell' ufficio,
fanno parte integrante del presente atto.

IL DIRIGENTE

Vista la domanda della Ditta in data 13/04/2000
Vista la Legge 17/8/1942 N.1150 e successive integrazioni e modifiche
Vista la Legge 28/1/1977 N.10 - norme per l'edificabilità dei suoli
Vista la Legge Reg. 27/6/1985 N.61 - norme per l'assetto e l'uso del territorio
Visti i Regolamenti Comunali di Edilizia e d'Igiene
Visto il parere della Comm.Salvaguardia Venezia N.29/43329 del 20/06/2000

Preso atto che il richiedente dichiara di essere proprietario o di avere il necessario titolo alla Concessione rilascia:

C O N C E S S I O N E

PER LE OPERE E CON LE CONDIZIONI DI CUI SOPRA

Alla Ditta:

ENICHEM SPA (PROPRIETARIO) 0000009702540155
COLIOTTI DOTT. MARCELLO (AMMINISTRATORE DELEGATO)

CONTRIBUTO PER IL RILASCIO DELLA CONCESSIONE:

Il contributo calcolato, per il complesso delle opere, ai termini dell'art. 3 della L. 28/1/1977 N. 10, nonché del Titolo V, Capo 2 della L.R. 27/6/85 N. 61, è determinato nella misura di L. 801.900 così suddiviso:

- L. 445.500 - per oneri di urbanizzazione primaria;
- L. 356.400 - per oneri di urbanizzazione secondaria;
- L. 0 - quale quota proporzionale al costo di costruzione, a norma della delib. del Consiglio Comunale in data 17/12/92 N. 4258;

I lavori devono essere iniziati entro un anno dalla data di notifica dell'avvenuto rilascio pena la decadenza del presente atto.

I lavori devono comunque essere ultimati entro 3 anni dalla data di inizio.

Contestualmente al rilascio della presente concessione, per la parte degli oneri non corrisposti, dovrà essere prestata adeguata garanzia a mezzo di fidejussione bancaria o assicurativa.


Il mancato versamento del contributo nei termini comporta l'applicazione delle sanzioni previste dall'art. 81 della L.R. 27/6/1985 N. 61.

Venezia li **1 SET. 2000**


Il Dirigente del Reparto Tecnico
Dott. Ing. *Luca Cabrelle*

SPAZIO NON UTILIZZABILE

SPAZIO NON UTILIZZABILE

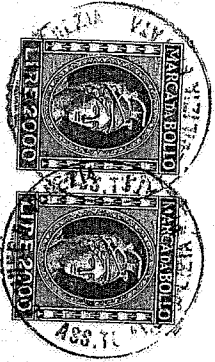

COMUNE DI VENEZIA
ASSESSORATO EDILIZIA PRIVATA

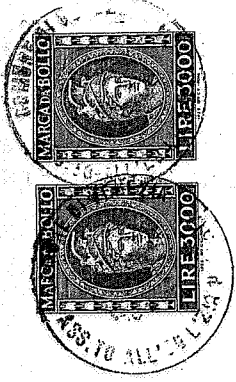

2/2

CONTINUA PROT. N. 22853/ 406/00

P.C. AL COMANDO VIGILI - SEDE

1/2

- ACCERTATO CHE LA DITTA:

HA CORRISPOSTO IL CONTRIBUTO DI CONCESSIONE DETERMINATO COMPLESSIVAMENTE IN
L. COME SEGUE:

PER ONERI DI URBANIZZAZIONE
 PRIMARIA L. (REV. N. DEL)
 PER ONERI DI URBANIZZAZIONE
 SECONDARIA L. (REV. N. DEL)
 PER CONTRIBUTO RELATIVO AL
 COSTO DI COSTRUZIONE L. (REV. N. DEL)
 TORNANO L.

R I L A S C I A

CONCESSIONE IN SANATORIA PER LE OPERE ABUSIVAMENTE ESEGUITE E CONSISTENTI:
 COSTRUZIONE IMPIANTO CALDAIA 5 (POS. 130 A)

IN: VIA D. ELETTRICITA' (MARGHERA) 41
 SEZ. 01 VENEZIA FOGLIO 4 MAPPALE 24

CONFORMEMENTE AI TIPI (ELABORATI N. 1) CHE, MUNITI DEL TIMBRO DELL'UFFICIO FAN-
 NO PARTE INTEGRANTE DEL PRESENTE ATTO.

CONDIZIONI: PER L'UBICAZIONE SI FA RIFERIMENTO ALLE PLANIMETRIE ALLEGATE
 AL CONDONO 8/22299 DIV. 430

PER IL SINDACO

L'ASSESSORATO EDILIZIA PRIVATA
 PER IL SINDACO
 (Signature)

29 NOV. 1990

..... LI

SEDE DI MESTRE

PROT. N. 22853/ 406/00

VENEZIA, 29 NOV. 1990

C O N C E S S I O N E I N S A N A T O R I A

I L S I N D A C O

- VISTA LA DOMANDA PRESENTATA IN DATA 03/10/85 DALLA DITTA:

MONTEDIPE SRL
 VIA DELLA CHIMICA 5 MARGHERA (VE)
 CODICE FISCALE 01209130150


- VISTA LA LEGGE 28.2.1985 N.47
- VISTA LA LEGGE REGIONALE 6.5.1985 N.52
- VISTA LA LEGGE REGIONALE 27.6.1985 N.61
- VISTA LA PERIZIA GIURATA IN DATA 23/08/85 SULLE DIMENSIONI E STATO DELLE OPERE REDATTA DALL'ING. VIRGILIO CIRIANI IN DATA 7.8.85
- VISTO IL C.F.I. RILASCIATO DAL COMANDO PROV.LE DEI VV.F. DI VENEZIA IN DATA 12.3.1986

- ACCERTATO CHE LA DITTA:

HA CORRISPOSTO L'INTERA SOMMA, DEFINITIVAMENTE DETERMINATA IN L. 456.889
 CON PROVVEDIMENTO IN DATA 14/11/90 A TITOLO DI OBLAZIONE E PRECISAMENTE:

L.	175.000	QUALE	I	RATA DEL 27/09/85
L.	281.889	QUALE		SALDO DEL 27/09/85
TORNANO L.	456.889	DI CUI L.		61.804 DI INTERESSI.

130A

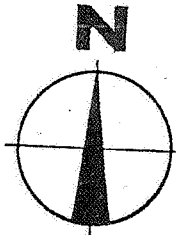

COMUNE DI VENEZIA
 UFFICIO PROTOCOLLO
 P. MARGHERA
 8 071-1985

COMUNE DI VENEZIA
 ASSESSORATO EDILIZIA PRIVATA


CONCESSIONE 8/22853/406a
 AUTORIZZAZIONE Prot. N. _____ IN SANATORIA

(ai sensi e per gli effetti del Cap. V° della Legge 28.2.1985, n. 47 modificata dalla Legge 21.6.1985, n. 298.)

VENEZIA, IL _____ CAPO RIPARTIZIONE
 _____ ISTRUTTORE TECNICO
 (Geom. Paolo Serena)

MONTEDISON S.p.A.
 Stabilimento di P. Marghera
 IL VICE DIRETTORE
 (G. SCHIAVO)

PER VERIFICAZIONE VEDI 3773


EMESSO PER CENSIMENTO EDIZIO		20-8-85	GEOSIGMA	GRDIA LUCARDA
N°	REVISIONE	DATA	DISEGNATO	APPROVATO
 MONTEDISON P. MARGHERA	Il presente disegno è di proprietà della MONTEDISON S.p.A. Senza autorizzazione scritta della stessa non potrà essere comunque utilizzato per la costruzione dell'oggetto rappresentato né venire comunicato o riprodotto. La Società proprietaria tutela i propri diritti di legge.	U.E.	N° PROGRESSIVO	N° FGL.
		SK	9.064	002
TITOLO		REV.	REPARTO	C.T.
SAP = IMPIANTO CALDAIA B		01	SAA	A
		U.D.	DATA	
SCALA		OPERA N°		
1:100	SOSTITUITO DA	200885		
	ESCE IL	130A		
		DISEGNATO	APPROVATO	
		GEOSIGMA	GRDIA LUCARDA	

SPAZIO NON UTILIZZABILE

SPAZIO NON UTILIZZABILE



COMUNE DI VENEZIA
ASSESSORATO EDILIZIA PRIVATA

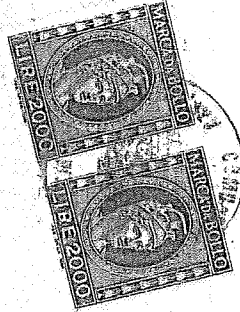

CONTINUA PROT. N. 22852/ 407/00

2/2

P.C. AL COMANDO VIGILI - SEDE

1/2

- ACCERTATO CHE LA DITTA:

HA CORRISPOSTO IL CONTRIBUTO DI CONCESSIONE DETERMINATO COMPLESSIVAMENTE IN
L. COME SEGUE:

PER ONERI DI URBANIZZAZIONE PRIMARIA	L.	(REV. N. DEL
PER ONERI DI URBANIZZAZIONE SECONDARIA	L.	(REV. N. DEL
PER CONTRIBUTO RELATIVO AL COSTO DI COSTRUZIONE	L.	(REV. N. DEL

TORNANO L.

R I L A S C I A

CONCESSIONE IN SANATORIA PER LE OPERE ABUSIVAMENTE ESEGUITE E CONSISTENTI:

AMPLIAMENTO CALDAIA 5 (POS. 130)

IN: VIA D. ELETTRICITA' (MARGHERA) 41
SEZ. 01 VENEZIA

FOGLIO 4 MAPPALE 24

CONFORMEMENTE AI TIPI (ELABORATI N. 2) CHE, MUNITI DEL TIMBRO DELL'UFFICIO FAN-
NO PARTE INTEGRANTE DEL PRESENTE ATTO.

CONDIZIONI: PER L'UBICAZIONE SI FA RIFERIMENTO ALLE PLANIMETRIE ALLEGATE
AL CONDOMO 8/22299 DIV. 430

PER IL SINDACO

L'ASSESSORE ALL'EDILIZIA PRIVATA
Prof. ARMANDO FAVARETO

..... LI

C O N C E S S I O N E I N S A N A T O R I A

I L S I N D A C O

- VISTA LA DOMANDA PRESENTATA IN DATA 03/10/85 DALLA DITTA:

MONTEDIPE SRL
VIA DELLA CHIMICA 5 MARGHERA (VE)
CODICE FISCALE 01209130150

- VISTA LA LEGGE 28.2.1985 N.47
- VISTA LA LEGGE REGIONALE 6.5.1985 N.52
- VISTA LA LEGGE REGIONALE 27.6.1985 N.61
- VISTA LA PERIZIA GIURATA IN DATA 24/08/85 SULLE DIMENSIONI E STATO DELLE OPERE REDATTA DALL'ING. VIRGILIO CIRIANI IN DATA 7.8.85
- VISTA LA CERTIFICAZIONE ATTESTANTE L'IDONEITA' STATICA DELLE OPERE ESEGUITE, VISTO IL C.P.I. RILASCIATO DAL COMANDO PROV.LE DEI VV.F. DI VENEZIA IN DATA 12.3.1986

- ACCERTATO CHE LA DITTA:

HA CORRISPOSTO L'INTERA SOMMA, DEFINITIVAMENTE DETERMINATA IN L. 2.006.352
CON PROVVEDIMENTO IN DATA 14/11/90 A TITOLO DI OBLAZIONE E PREDISAMENTO:

L.	771.000	QUALE	I	RATA DEL 27/09/85
L.	1.235.352	QUALE		SALDO DEL 5-1-86

TORNANO L. 2.006.352 DI CUI L. 270.852 DI INTERESSI.

150

FABBRICATO N. 130	
SUPERFICIE NETTA	mq 1157.34
SUPERFICIE LORDA	mq 604.58
VOLUME (VxP)	mc 10.784.10
DATA DI ULTIMAZIONE DELL' OPERA	: 1965
OBLAZIONE	L. 771'000

COMUNE DI VENEZIA
 UFFICIO PROTOCOLLO
 TERRAFERMA
 8 OTT. 1985

COMUNE DI VENEZIA
 ASSESSORATO EDILIZIA PRIVATA

CONCESSIONE 6/2252/407a
 AUTORIZZAZIONE Prot. n. _____ IN SANATORIA


ai sensi e per gli effetti del Cap. IV° della Legge 28. 2.1985, n. 47 modificata dalla Legge 21.6.1985 n. 298.

IL CAPO RIPARTIZIONE
 Dr. Ing. Marco Ferrati
 ISTRUTTORE TECNICO
 (Geom. Paolo Serona) p.A.

VENEZIA, II _____

Stabilimento di P. Marghera
 IL VICE DIRETTORE
 (G. SCHIAVO)

TAL. UBLAZIONE VEDI SR 9773 F1



EMESSO PER CENSIMENTO EDILIZIO		20-8-85	GEOSIGNA	11/85
N°	REVISIONE	DATA	DISEGNATO	APPROVATO
 MONTEDISON P. MARGHERA	Il presente disegno è di proprietà della MONTEDISON S.p.A. Senza autorizzazione scritta della stessa non potrà essere comunque utilizzato per la costruzione dell'oggetto rappresentato nè venire comunicato a terzi o riprodotto. La Società proprietaria tutela i propri diritti a rigore di legge.	U.E.	N° PROGRESSIVO	N° FGL.
		9K	9064	001
		REV.	REPARTO	C.T.
		01	SA	A
TITOLO		U.D.	DATA	
SAP = AMPLIAMENTO CALDAIA 5			200885	
		OPERA N°		
		130		
SCALA	SOSTITUITO DA	SOSTITUISCE IL	DISEGNATO	APPROVATO
1:100			GEOSIGNA	

SPAZIO NON UTILIZZABILE

SPAZIO NON UTILIZZABILE



COMUNE DI VENEZIA
ASSESSORATO EDILIZIA PRIVATA

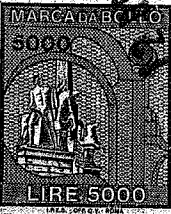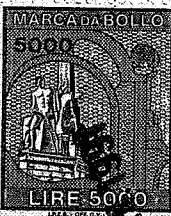

P.C. AL COMANDO VIGILI - SEDE

1/2

SEDE DI MESTRE

PROT. N. 22832/ 429/00

VENEZIA: Asklepeio

C O N C E S S I O N E I N S A N A T O R I A

I L S I N D A C O

- VISTA LA DOMANDA PRESENTATA IN DATA 03/10/85 DALLA DITTA:

MONTEDIRE SRL
VIA DELLA CHIMICA 5 MARGHERA (VE)
CODICE FISCALE 01209130150

- VISTA LA LESSE 28.2.1985 N.47
- VISTA LA LESSE REGIONALE 6.5.1985 N.52
- VISTA LA LESSE REGIONALE 27.6.1985 N.61

- VISTA LA PERIZIA GIURATA IN DATA 23/08/85 SULLE DIMENSIONI E STATO DELLE OPERE
- VISTA LA CERTIFICAZIONE ATTESTANTE L'IDONEITA' STATICA DELLE OPERE ESEGUITE,
REDATTA DALL'ING. VIRGILIO CIRIANI IN DATA 9.8.1985
- VISTO IL CERTIFICATO PREVENZIONE INCENDI RILASCIATO DAL COMANDO VV.F.
IN DATA 12.3.1986

- ACCERTATO CHE LA DITTA:

HA CORRISPOSTO L'INTERA SOMMA, DEFINITIVAMENTE DETERMINATA IN L. 6.115.925
CON PROVVEDIMENTO IN DATA 12/11/90 A TITOLO DI OBLAZIONE E PRECISAMENTE:

L.	2.296.000	QUALE	I	RATA DEL 27/09/85
L.	3.819.925	QUALE		BALDO DEL 11.1.91 n. 833

TORNANO L. 6.115.925 DI CUI L. 836.885 DI INTERESSI.

2/2

CONTINUA PROT. N. 22832/ 429/00

- ACCERTATO CHE LA DITTA:

HA CORRISPOSTO IL CONTRIBUTO DI CONCESSIONE DETERMINATO COMPLESSIVAMENTE IN
L. 2.672.514 COME SEGUE:

PER ONERI DI URBANIZZAZIONE			
PRIMARIA	L. 1.484.730	(REV. N. 900582 DEL)
PER ONERI DI URBANIZZAZIONE			
SECONDARIA	L. 1.187.784	(REV. N. 900953 DEL)
PER CONTRIBUTO RELATIVO AL			
COSTO DI COSTRUZIONE	L.	(REV. N. DEL)

TORNANO L. 2.672.514

R I L A S C I A

CONCESSIONE IN SANATORIA PER LE OPERE ABUSIVAMENTE ESEGUITE E CONSISTENTI:
COSTRUZIONE EDIFICIO ADIBITO A CABINA ELETTRICA MT. (Pos. 208).

IN: VIA D. ELETTRICITA' (MARGHERA) 41
SEZ. 05 MALCONTENTA FOGLIO 6 MAPPALE 370

CONFORMEMENTE AI TIPI (ELABORATI N. 1) CHE, MUNITI DEL TIMBRO DELL'UFFICIO FAN-
NO PARTE INTEGRANTE DEL PRESENTE ATTO.

CONDIZIONI: PER L'UBICAZIONE SI FA RIFERIMENTO ALLA PLANIMETRIA ALLEGATA
AL CONDONO 8/22299 DIV. 340

PER IL SINDACO

MASSIMO ALBERTINI
SINDACO

LI 15 DIC. 1990


208

COMUNE DI VENEZIA
 UFFICIO PROTOCOLLO
 8 OTT. 1985

COMUNE DI VENEZIA
 ASSESSORATO EDILIZIA PRIVATA
 CONCESSIONE 8/22832/4292
 MOBILIZZAZIONE Prot. n. _____ IN SANATORIA
 ai sensi e per gli effetti e Cap. IV della Legge 22
 12.1985, n. 47 modificata dalla Legge 21.6.1985, n. 298.
 VENEZIA, 14-5 DIC. 1990
 N. CAPO RIPARTIZIONE
 ISTRUTTORE TECNICO
 (Geom. Paolo Serina)

MONTEDISON S.p.A.
 Stabilimento di P. Marghera
 IL VICE DIRETTORE
 (G. SCHIAVO)

PER LA LIZIONE VEDI SK8773 F. 2

A		EMESSO PER CENSIMENTO EDILIZIO		20-8-85	GEOSIGNA	GROIA LUCARDA	
N°	REVISIONE			DATA	DISEGNATO	APPROVATO	
 MONTEDISON P. MARGHERA		Il presente disegno è di proprietà della MONTEDISON S.p.A. Senza autorizzazione scritta della stessa non potrà essere comunque utilizzato per la costruzione dell'oggetto rappre- sentato né venire comunicato a terzi o riprodotto. La Società proprietaria tutela i propri diritti a rigore di legge.			U.E.	N° PROGRESSIVO	N° FGL.
TITOLO		S.A.P. = QUADRI ELETTRICI M.T.			SK	9061	001
SCALA		SOSTITUITO DA			REV.		REPARTO
1:100					01		SA2
SOSTITUISCE IL					U.D.		DATA
							200885
					OPERA N°		
					208		
					DISEGNATO		APPROVATO
					GEOSIGNA		GROIA LUCARDA

SPAZIO NON UTILIZZABILE

SPAZIO NON UTILIZZABILE



COMUNE DI VENEZIA
ASSESSORATO EDILIZIA PRIVATA



1/2

P.C. AL COMANDO VIGILI - SEDE

SEDE DI MESTRE

PROT. N. 22840/ 416/00

Venezia 9 GEN 1991

CONCESSIONE IN SANATORIA

IL SINDACO

2/2

continua PROT. N. 22840/ 416/00

- Accertato che la Ditta:

Ha corrisposto il contributo di concessione determinato complessivamente in L. come segue:

per oneri di urbanizzazione
 primaria L.
 (Rev. N. del)
 secondaria L.
 (Rev. N. del)
 per contributo relativo al
 costo di costruzione L.
 (Rev. N. del)

Tornano L.

RILASCIATA

Concessione in Sanatoria per le opere abusivamente eseguite e consistenti:

COSTRUZIONE CABINA ELETTRICA N. 22 (POS. 195 G)

in: VIA D'ELETTRICITA' (MARGHERA) 41
 sez. 05 MALCONTENTA
 foglio 6
 mappale 370

conformemente ai tipi (elaborati N. 2) che, muniti del timbro dell'Ufficio fan-
 no parte integrante del presente atto.

- Vista la domanda presentata in data 03/10/85 dalla Ditta:

MONTEDIPE SRL
 VIA DELLA CHIMICA 5 MARGHERA (MG)
 Codice Fiscale 01209130150

- Vista la Legge 28.2.1985 N.47
- Vista la Legge Regionale 6.5.1985 N.52
- Vista la Legge Regionale 27.6.1985 N.61
- Vista la perizia giurata in data 24/08/85 sulle dimensioni e stato delle opere redatta dall'ing. CIRIANI VIRGILIO in data 9.8.85
- Vista la certificazione attestante l'idoneita' statica delle opere eseguite, Visto il C.P.I. del Comando Prov.le di Venezia di Venezia rilasciato in data 12.3.1986

- Accertato che la Ditta:

Ha corrisposto l'intera somma, definitivamente determinata in L. 290.911
 con provvedimento in data 13/11/90 a titolo di oblazione e precisamento:

L.	112.000	quale	1	rate del 27/09/85
L.	178.911	quale		saldo del 30.11.81

Tornano L. 290.911 di cui L. 39.211 di interessi.

Condizioni: PER L'UBICAZIONE SI FA RIFERIMENTO ALLE PLANIMETRIE ALLEGATE
 AL CONDONO 8/22299 DIV. 430

PER IL SINDACO

1959

COMUNE DI VENEZIA
UFFICIO PROTOCOLLO
TEC. PERMA

8 OTT. 1985

FABBRICATO N. 195 g		
SUPERFICIE NETTA	mq	167.80
SUPERFICIE LORDA	mq	187.90
VOLUME (V*P)	mc	883.00
DATA DI ULTIMAZIONE DELL' OPERA	:	1961
OBLAZIONE		L. 112'000

COMUNE DI VENEZIA
ASSESSORATO EDILIZIA PRIVATA

8/22340/46a

SESSIONE Prof. r. IN SANATORIA


si e per gli effetti e Cap V° della Legge 28.
n. 47 modificata dall' Legge 21.6.1985, n. 295.

19 GEN. 1991

A CAPO RIPARTIZIONE
ISTITUTORE TECNICO
(Geom. Paolo Serena)


MONTEDIPE S.p.A.
Stabilimento di P. Marghera
AL VICE DIRETTORE
(G. SCHIAVO)

PER UBICAZIONE VEDI SK 877: 2

1		EMESSO PER CEDIMENTO EDILIZIO		20-8-85	REOSIGNA	GRZIA LOCARDA
N°	REVISIONE			DATA	DISEGNATO	APPROVATO
 MONTEDISON P. MARGHERA	Il presente disegno è di proprietà della MONTEDISON S.p.A. Senza autorizzazione scritta della stessa non potrà essere comunque utilizzato per la costruzione dell' oggetto rappre- sentato né venire comunicato a terzi o riprodotto. La Società proprietaria tutela i propri diritti a rigore di legge.			U.E.	N° PROGRESSIVO	N° FGL.
				SK	9056	001
				REV.	REPARTO	C.T.
				01	SA2	A
TITOLO			U.D.		DATA	
SAP- CABINA ELETTRICA N°22					200885	
			OPERA N°			
			195 g			
SCALA	SOSTITUITO DA	SOSTITUISCE IL		DISEGNATO	APPROVATO	
1:100				REOSIGNA	GRZIA LOCARDA	



COMUNE DI VENEZIA
ASSESSORATO EDILIZIA PRIVATA

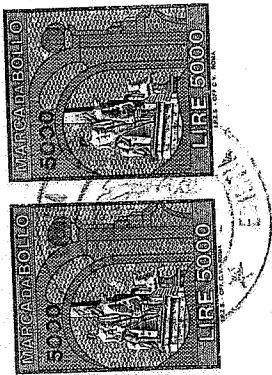

2/2

1/2

continua PROT. N. 12323/ 7253/05

- Accertato che la Ditta:

Ha corrisposto il contributo di concessione determinato complessivamente in
L. 2.724.638 come segue:

per oneri di urbanizzazione primaria	L. 1.513.688	(Rev. N. ²⁷³⁰⁴ 912278 del
per oneri di urbanizzazione secondaria	L. 1.210.950	(Rev. N. ²⁷³⁰⁵ 912279 del
per contributo relativo al costo di costruzione	L. 2.724.638	(Rev. N. del

Tornano L. 2.724.638

R I L A S C I A

Concessione in Sanatoria per le opere abusivamente eseguite e consistenti:

EDIFICI, IMPIANTI E SERBATOI CONTRADDISTINTI CON I NN 154-155-155A-155B-155C-155D-158-159-159A-161-162-163.

in: VIA D. ELETRICITA' (MARGHERA) 41 foglio 5 mappale 29
sez. 01 VENEZIA
altri mappali

conformemente ai tipi (elaborati N. 24) che, muniti del timbro dell'Ufficio fan-
no parte integrante del presente atto.

Condizioni: PER L'UBICAZIONE SI FA RIFERIMENTO ALLA PLANIMETRIA ALLEGATA AL
CONDONO 7253/09.
RICHIEDA IL SOPRALLUOGO DEL COMANDO PROVINCIALE DEI VIGILI DEL
FUOCO PER IL RILASCIO DEL CPI.

13 LUG. 1986

PER IL SINDACO
L'ASSOCIATO
Prof. ARMANDO FAVARETTO

P.C. AL COMANDO VIGILI - SEDE

SEDE DI MESTRE

PROT. N. 12323/ 7253/05

Venezia, 13 LUG. 1986

C O N C E S S I O N E I N S A N A T O R I A

I L S I N D A C O

- Vista la domanda presentata in data 19/03/86 dalla Ditta:

MONTEIPE SPA
VIA DELLA CHIMICA 5 MARGHERA (VE)
Codice Fiscale 01209130150

- Vista la Legge 28.2.1985 N.47
- Vista la Legge Regionale 6.5.1985 N.52
- Vista la Legge Regionale 27.6.1985 N.61
- Vista la perizia giurata in data 24/10/85 sulle dimensioni e stato delle opere
- Vista la certificazione attestante l'idoneita' statica delle opere eseguite, redatta dall'Ing. V. CAVRIANI in data 30.9 e 10.10.1985;
- Visto il C.P.I. n 1239/3518 del 12.3.1986 rilasciato dal Comando Pro- vinciale dei Vigili del Fuoco di Venezia

- Accertato che la Ditta:

Ha corrisposto l'intera somma, definitivamente determinata in L. 8.579.022 con provvedimento in data 10/07/91 a titolo di noiazione e precisamente:

L. 1.512.000	quale I	rata del 11/03/86
L. 781.000	quale II	rata del 10/07/86
L. 793.000	quale III	rata del 10/09/86
L. 5.493.022	quale	saldo del 9/8/91 - 770

Tornano L. 8.579.022 di cui L. 1.388.772 di interessi.

SPAZIO NON UTILIZZABILE

SPAZIO NON UTILIZZABILE

Opere n.:

163 originale

162

161

159 a

159

158

155 d

155 c

155 b

155 a

155

154

COMUNE DI VENEZIA
ASSESSORATO EDILIZIA PRIVATA

CONCESSIONE AUTONOMA n. 7253/21 IN SANATORIA

ai sensi dell'art. 10 del Cap. IV° della Legge 28.2.1985 n. 41 modificata dalla Legge 21.6.1985 n. 238.

VENEZIA, 13 LUG. 1991
RIPARTIZIONE

[Signature]

162
UFFICIO DI VENEZIA
UFFICIO DI CONTROLLO
19/07/1985

FABBRICATO N.		162
SUPERFICIE NETTA	mq	100
VOLUME (V x P)	mc	375
DATA DI ULTIMAZIONE DELL' OPERA	:	1959
OBLAZIONE	L.	100.000


FABBRICATO N.		163
SUPERFICIE NETTA	mq	165
VOLUME (V x P)	mc	913
DATA DI ULTIMAZIONE DELL' OPERA	:	1971
OBLAZIONE	L.	660.000

MONTEDIPE S.p.A.
Stabilimento di P. Marghera
IL VICE DIRETTORE
(G. SCHIAVO)

[Signature]

Per ubicazione vedere

SK 08773 Fg 3

	Opera n.	UE	Numero progres	N° Fgl
	162 - ASD - Nuovi Uffici - Servizi Assistenti	SK	9242	0:01
	163 - S&P - Cabina elettrica 4H bis	REV	REPARTO	C.T.
		01	SA 2 SA 1	Δ
CALA:	SOSTITUITO DA:	SOSTITUISCE IL	DISEGNATO	APPROVATO
1:100			Geosigna	
			UD	DATA
				3.00985

continua PROT. N. 22851/ 408/00

- Accertato che la Ditta:

Ha corrisposto il contributo di concessione determinato complessivamente in L. come segue:

- per oneri di urbanizzazione (Rev. N. del)
- primaria L.
- per oneri di urbanizzazione (Rev. N. del)
- secondaria L.
- per contributo relativo al costo di costruzione L.

Tornano L.

R I L A S C I A

Concessione in Sanatoria per le opere abusivamente eseguite e consistenti:

COSTRUZIONE FABBRICATO ADIBITO AD OFFICINA EDILE (POSIZIONE 128)

in: VIA D.ELETRICITA' (MARGHERA) 41 foglio 4 mappale 24 sez. 01 VENEZIA altri mappali


conformemente ai tipi (elaborati N. 1) che, muniti del timbro dell'Ufficio fan- no parte integrante del presente atto.

Condizioni: PER L'UBICAZIONE SI FA RIFERIMENTO ALLA PLANIMETRIA ALLEGATA AL CONDONO 8/22299 DIV 430


Il presente atto viene rilasciato fatta salva la riserva sul rilascio del certi- ficato di abitabilita' /agibilita' all' uso richiesto, per il quale, se neces- saria, va presentata apposita domanda.

....., li 19 NOV. 1997

IL DIRIGENTE
[Signature]
Dot. Ing. Lorenzo Cabrelle

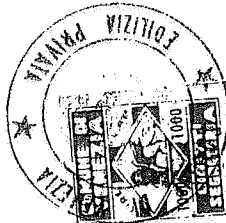

COMUNE DI VENEZIA
ASSESSORATO EDILIZIA PRIVATA

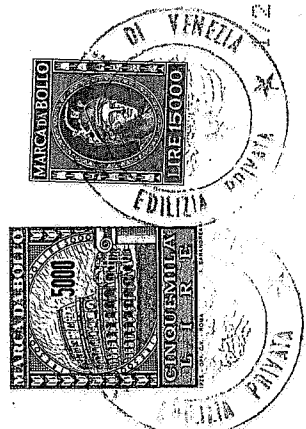

SEDE DI MESTRE

PROT. N. 22851/ 408/00

Venezia, 19 NOV. 1997

C O N C E S S I O N E I N S A N A T O R I A
ex artt. 31 e seguenti, Capo IV, Legge 28/2/1985 N. 47

IL DIRIGENTE

- Vista la domanda presentata in data 03/10/85 dalla Ditta:

ENICHEM
VIA DELLA CHIMICA 5 MARGHERA (VE)
Codice Fiscale 01209130150

- Vista la Legge 28.2.1985 N.47
- Vista la Legge Regionale 6.5.1985 N.52
- Vista la Legge Regionale 27.6.1985 N.61
- Vista la certificazione attestante l'idoneita' statica delle opere eseguite, redatta dall'Ing. Virgilio Ciriani in data 07/08/85
- Vista la perizia giurata del 24/08/85 sulle dimensioni e stato delle opere
- Visto il C.P.I. del Comando Prov.le del V.V.F.del 12/03/85

- Accertato che la Ditta:

Ha corrisposto l'intera somma, definitivamente determinata in L. 2.027.509 con provvedimento in data 07/11/97 a titolo di oblazione e precisamente:

L:	206.000	quale	I	rata del	27/09/85
L:	82.000	quale	II	rata del	05/12/94
L:	1.739.509	quale		saldo del

Tornano L. 2.027.509 di cui L. 868.384 di interessi.

CONGUAGLIO OBLAZIONE
NON DOVUTO

Ai sensi dell'art. 35 della Legge n. 47/85 così come successivamente modificato dalla Legge n. 68/88.

SPAZIO NON UTILIZZABILE

SPAZIO NON UTILIZZABILE


COMUNE DI VENEZIA
 UFFICIO PROTOCOLLO
 8 OTT. 1997

COMUNE DI VENEZIA
 ACCESSORATO EDILIZIA PRIVATA
 CONCESSIONE Prot.n. 408 IN SANATORIA
 AUTORIZZAZIONE
 al sensi e per gli effetti del Cap. IV^o della Legge 28.
 2.1900 n. 47 modificata dalla Legge 21.9.1985 n. 298
 s. IL CAPO RIPARTIZIONE
 Venezia, li 19 NOV. 1997

Paolo Serena
 Istruttore Tecnico Direttivo
 Geom. Paolo Serena

MONTEDISI S.p.A.
 Stabilimento di P. Sacrobono
 AL VICE DIRETTORE
 G. S. S. A. C.
Paolo Serena

PER USCITAZIONE VEDI SCHEMI 1-2-3

1		EMESSO PER CEDIMENTO EDILIZIO		20-8-85	PROSIGNA	9063	0101
N°	REVISIONE			DATA	DISEGNATO	APPROVATO	
 MONTEDISON P. MARCHESE		Il presente disegno è di proprietà della MONTEDISON S.p.A. Senza autorizzazione scritta della stessa non può essere comunque utilizzato per la costruzione dell'oggetto rappre- sentato né venire comunicato a terzi o riprodotta. L'azienda proprietaria tutela i propri diritti a rigore di legge.			U.E.	N° PROGRESSIVO	N° FGL.
TITOLO		MANO = UFFICINA EDILE			SK	9063	0101
SCALA		SOSTITUITO DA			REV.	REPARTO	C.T.
1:100					01	SA5	A
SOSTITUISCE IL					U.D.	DATA	
						20 08 85	
					OPERA N°		
					128		
					DISEGNATO	APPROVATO	
					PROSIGNA	9063	