




PROSPETTO PIAZZALE MANOVRA  
Scala 1:200

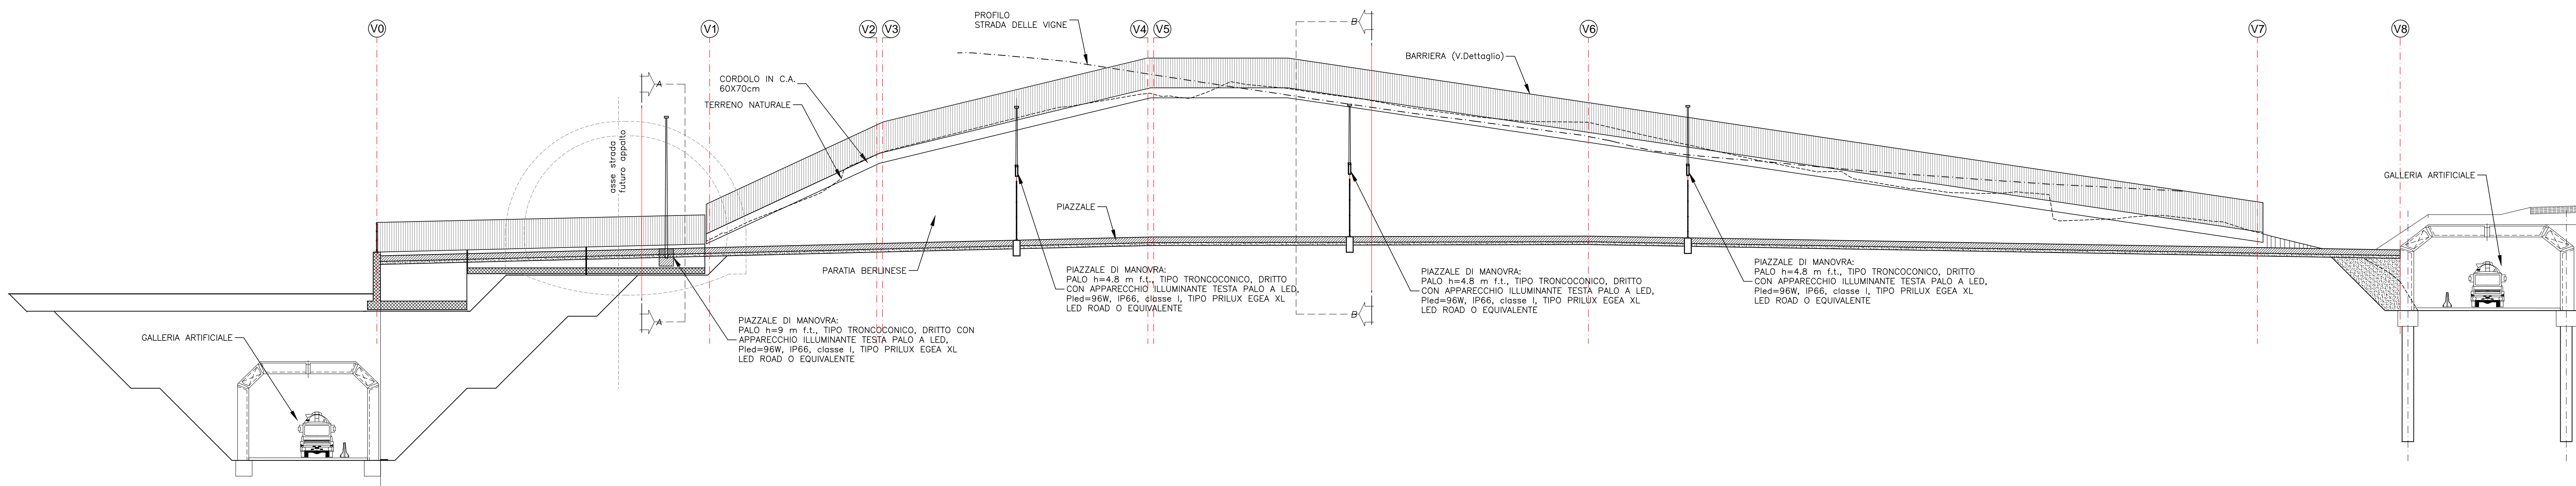

SEZIONE A-A  
Scala 1:100

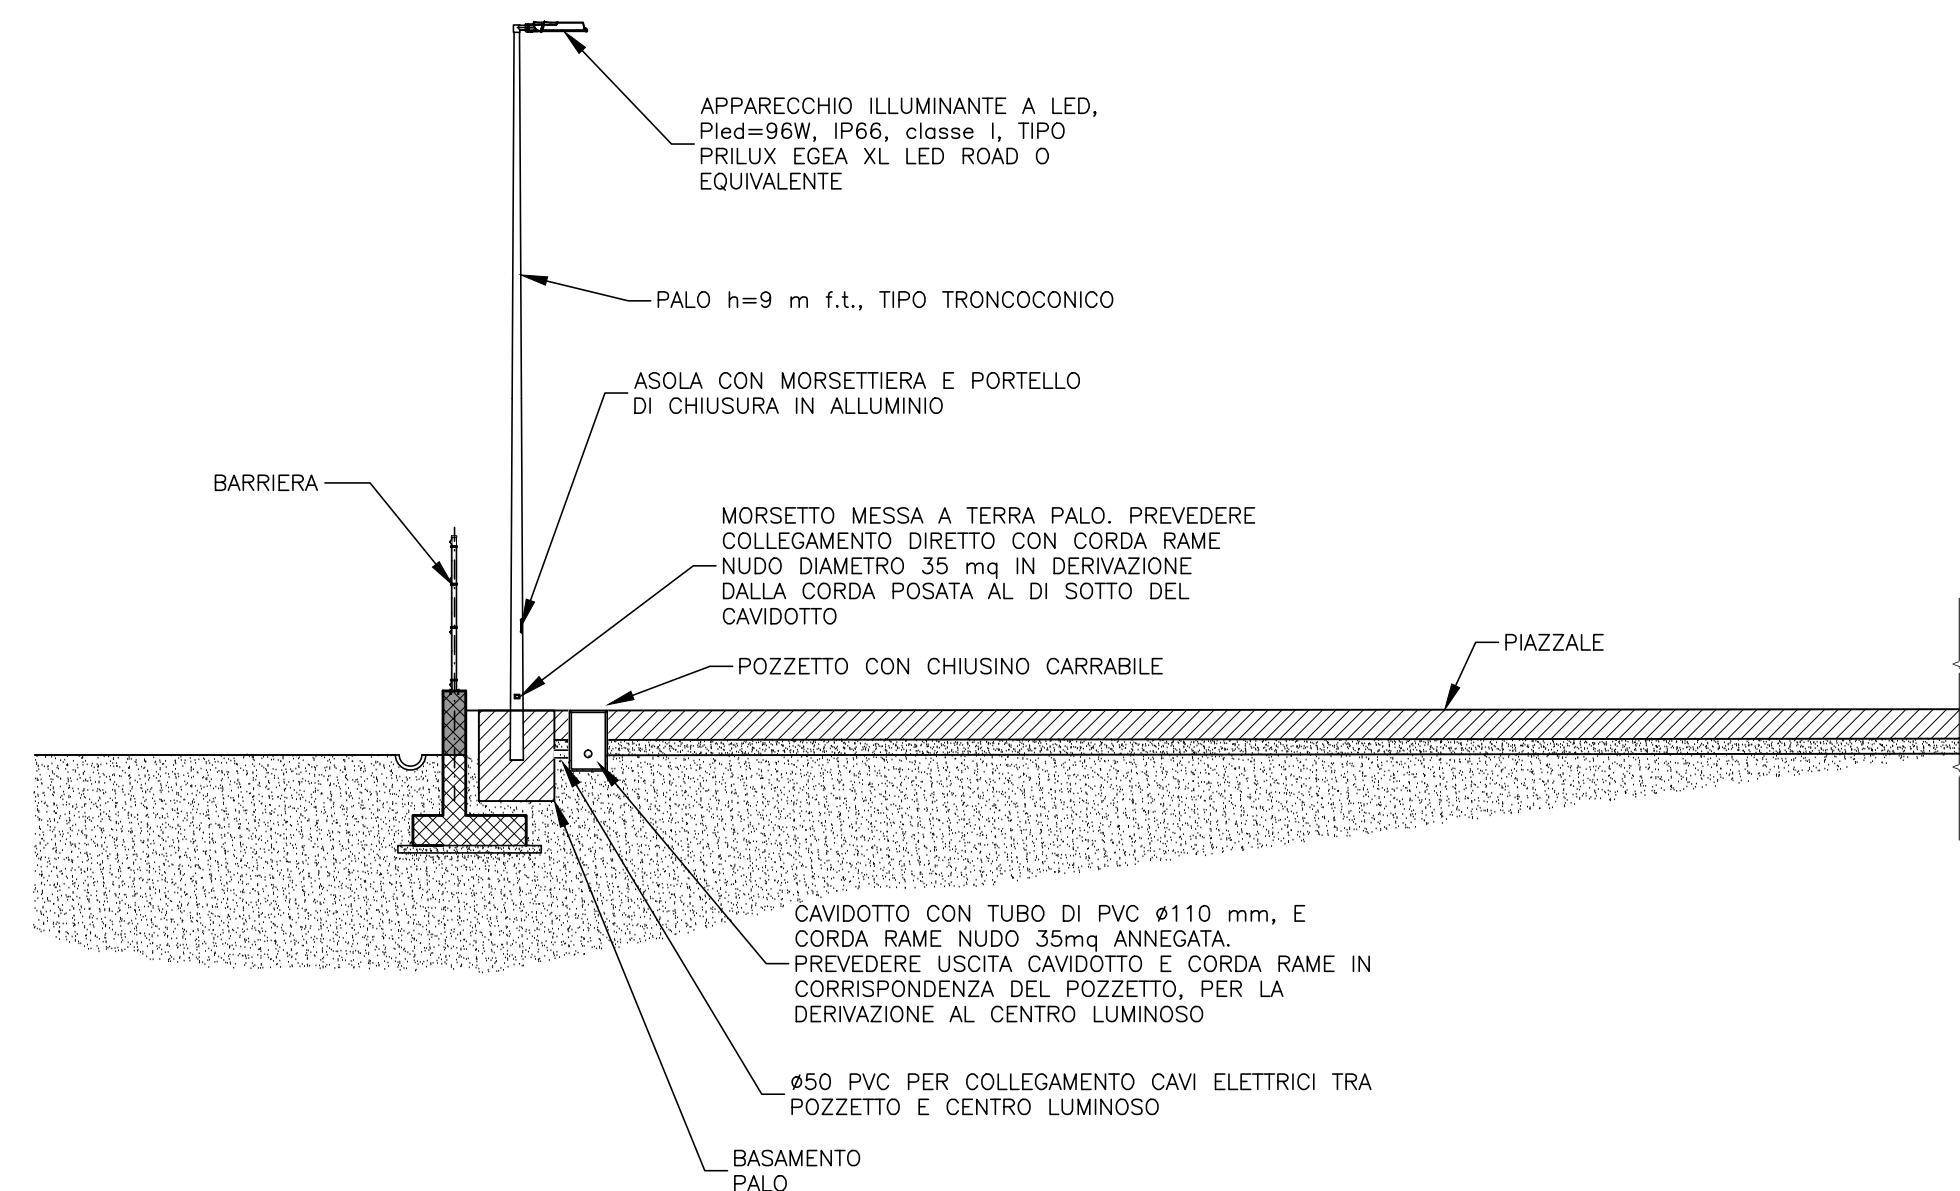

SEZIONE B-B  
Scala 1:100

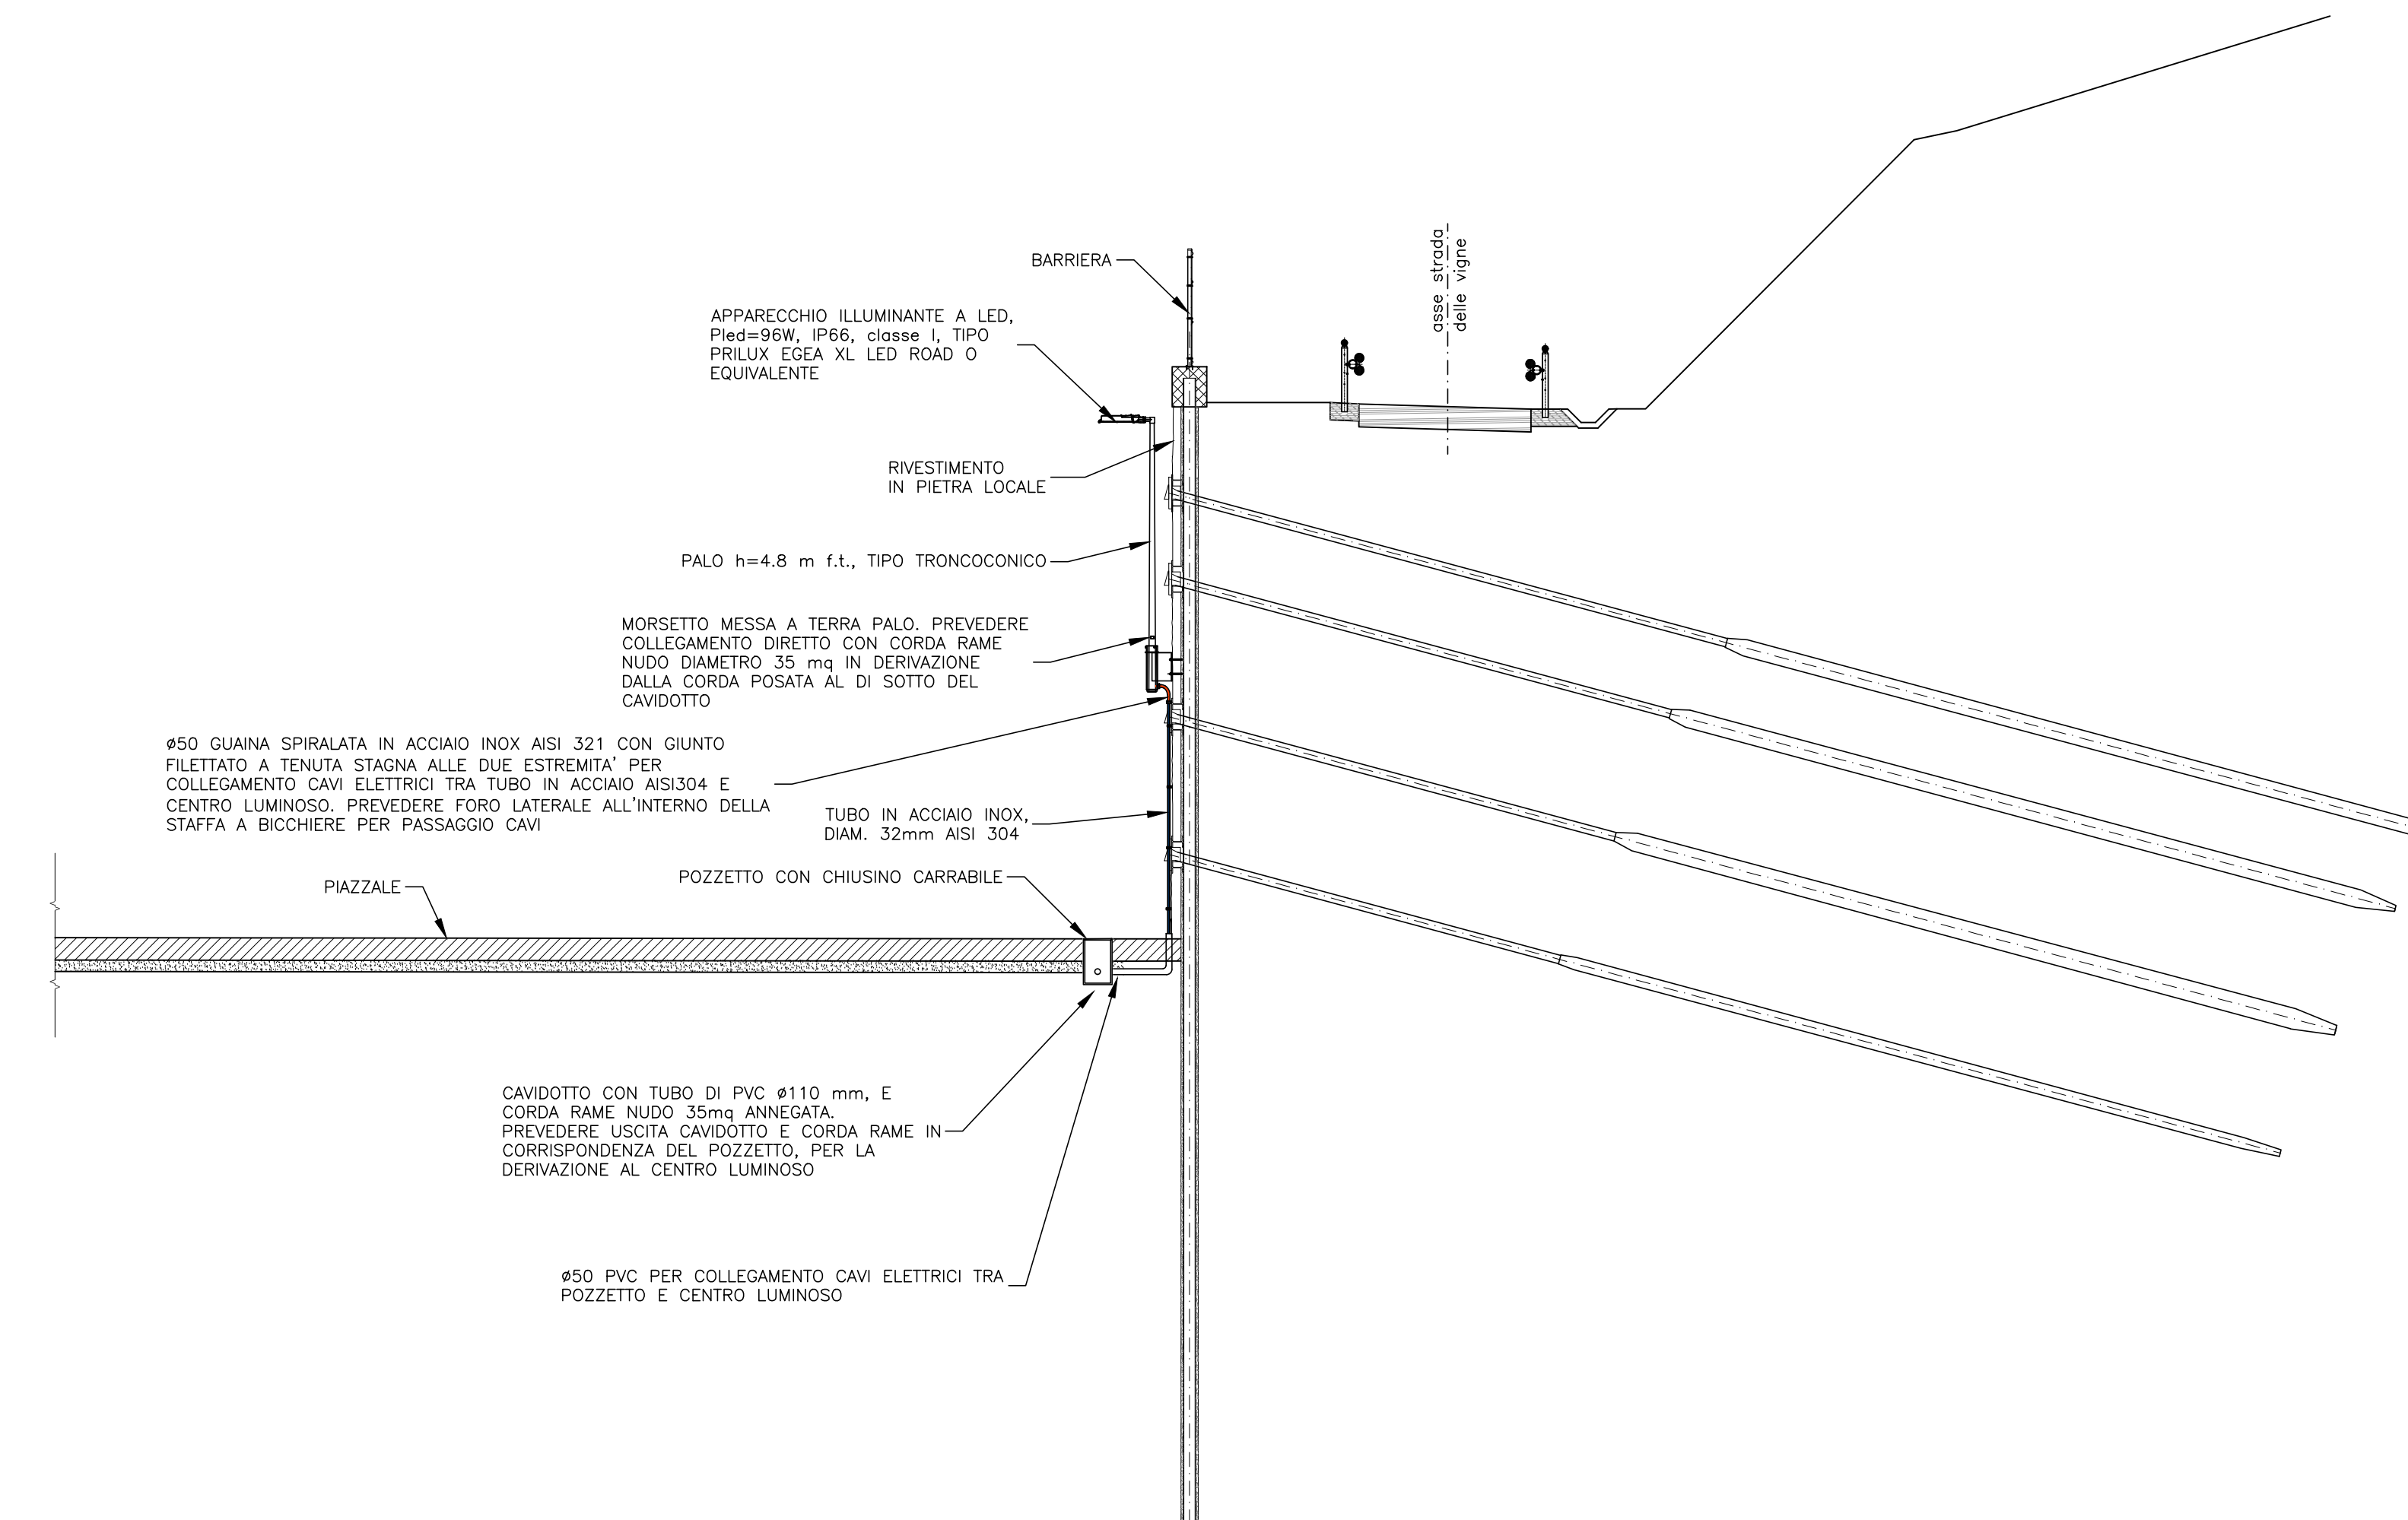

LEGENDA IMPIANTI :

- c

Palo a stelo, troncoconico, dritto, h.tot.=9,60m, h.f.t.=9,00m, posato in plinto di fondazione in calcestruzzo, con apparecchio illuminante a LED P.ed=64W tipo PRILUX EGEA XL LED ROAD o equivalente (altezza punto luce 9,00 m F.T.)
- d

Palo a stelo, conico, dritto, h.tot.=4,80m, h.f.t.=9,00m, fissato a banchiere staffata a parete, con apparecchio illuminante a LED P.ed=96W tipo PRILUX EGEA XL LED ROAD o equivalente (altezza punto luce 9,00 m F.T.)
- e

Palo a stelo, conico, dritto, h.tot.=9,60m, h.f.t.=9,00m, posato in plinto di fondazione in calcestruzzo, con apparecchio illuminante a LED P.ed=96W tipo PRILUX EGEA XL LED ROAD o equivalente (altezza punto luce 9,00 m F.T.)

NOTA BENE:  
All'interno del piazzale di manovra i pali dovranno essere installati alla minore distanza possibile dalla berlinese

Tutti i circuiti di illuminazione sono distribuiti in 3F+N e la derivazione al singolo apparecchio illuminante è distribuita in F+N. La suddivisione delle fasi di ogni circuito dovrà essere effettuata mantenendo le stesse equilibrate

Il presente disegno è valido solo per l'impianto elettrico



NUOVA LINEA TORINO LIONE - NOUVELLE LIGNE LYON TURIN  
PARTE COMUNE ITALO-FRANCESE - PARTIE COMMUNE FRANCO-ITALIENNE  
SEZIONE TRANSFRONTALIERA PARTIE EN TERRITOIRE ITALIEN  
SECTION TRANSFRONTALIERE PARTIE EN TERRITOIRE ITALIEN  
LOTTO COSTRUTTIVO 1 LOT DE CONSTRUCTION 1  
CANTIERE OPERATIVO 04 C/CHANTIER DE CONSTRUCTION 04C  
SVINCOLO DI CHIOMONTE IN FASE DI CANTIERE -  
ECHANGEUR DE CHIOMONTE DANS LA PHASE DE CHANTIER  
PROGETTO ESECUTIVO - ETUDES D'EXECUTION  
CUP C11J05000030001 - CIG 6823295927

ILLUMINAZIONE E IMPIANTI ELETTRICI  
SEZIONI TIPO IMPIANTO DI ILLUMINAZIONE  
PIAZZALE DI MANOVRA

Indice	Data / Data	Modificatore / Modifica	Disegnato / Disegnato da	Verificato / Verificato da	Autore per / Autore per
0	28/06/2017	Primo avvio Revisione 01/01	C BELTRAMI	A LOVISOLO (MAGNETI ENCL)	C GIOVARETTI (MAGNETI ENCL)
A	30/09/2017	Revisione a seguito commenti TETL Revisione alla sua approvazione TETL	C BELTRAMI	A LOVISOLO (MAGNETI ENCL)	C GIOVARETTI (MAGNETI ENCL)
B	29/06/2018	Modifica del progetto Modificazioni dirette del project	A BIANCHI (MAGNETI ENCL)	A LOVISOLO (MAGNETI ENCL)	L. LOVISOLO (MAGNETI ENCL)

C 0 4 C C 1 6 1 6 6 N V 0 2 T 7 E S T I L 1 3 1 3 B

PROGETTAZIONE PRELIMINARE SPECIALISTICA:  
INGEGNERIA SPECIALISTE

Direttore  
Dott. Ing. Andrea LOVISOLO  
N° 11772 R

PROGETTISTA DESIGNER  
Dott. Arch. Danilo GIOVARETTI  
N° 3784

SCALA / ECHELLE  
-

L'OPERA TALENTO, ENTREPRENEUR  
A DIREZIONE DEI LAVORI E MARCA D'OPERA

