

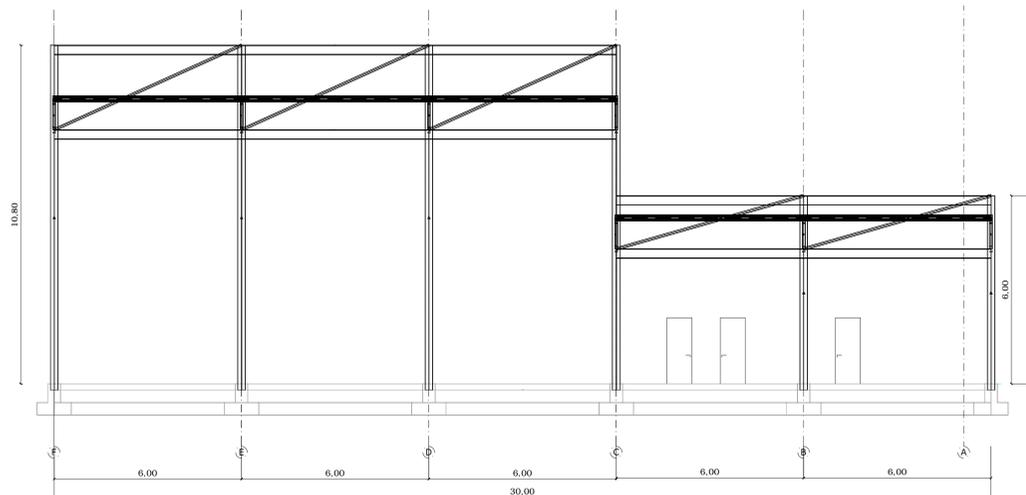



SEZIONE TRASVERSALE B - B
SCALA 1:100

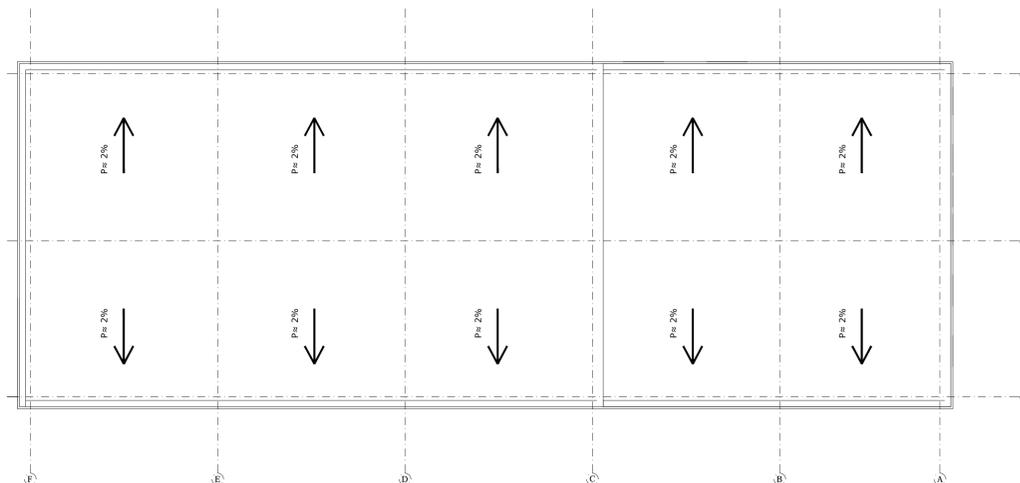



PROSPETTO SUL FILO 3
SCALA 1:100

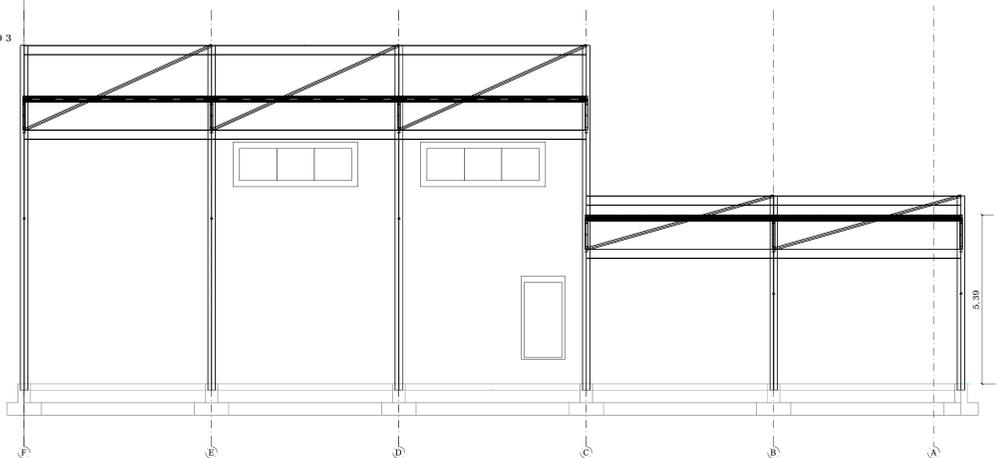

SEZIONE TRASVERSALE A - A
SCALA 1:100

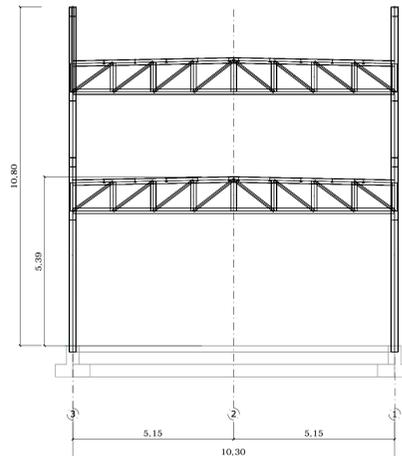

PROSPETTO SUL FILO A
SCALA 1:100

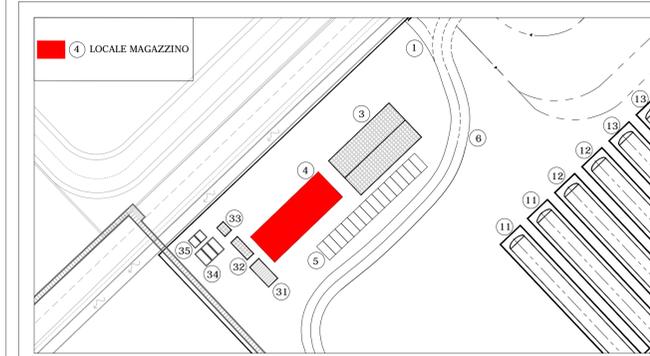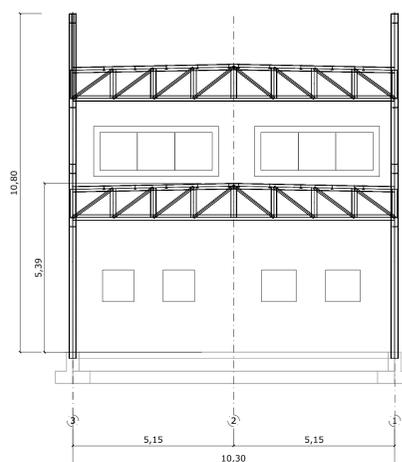

ISGAS ENERGIT MULTIUTILITIES S.p.A.

Sede Legale Via Italia n° 167 - 09100 Cagliari
L'Amministratore Delegato: Dott. Giuseppe Deroma

**TERMINAL GNL NEL PORTO CANALE DI CAGLIARI
PROGETTO AUTORIZZATIVO**



**TERMINAL GNL NEL PORTO CANALE DI CAGLIARI
PROGETTO AUTORIZZATIVO**


Progettazione

Società di ingegneria incaricata per la progettazione



COSIN S.r.l.
SOCIETÀ DI INGEGNERIA IMPERSONALE
09134 CAGLIARI - VIA SAN TOMMASO D'AQUINO 18
Tel e fax +39 070 2346768
info@cosin.it
P.IVA 03043130925

Progettista e responsabile per l'integrazione fra le varie prestazioni specialistiche

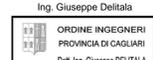

**ORDINE INGEGNERI
PROVINCIA DI CAGLIARI**
N. 4255 Dott. Ing. Giuseppe DELITALA

Gruppo di lavoro COSIN S.r.l.

Geologia e geotecnica

Geol. Alberto Gosini

Opere Civili

Ing. Nicola Marras

Studio di impatto ambientale

Ing. Emanuela Corona

Fotosimulazioni

Arch. Daniele Nurra

Archeologia

Archeol. Anna Luisa Sanna

Consulenze specialistiche:

Rapporto preliminare di sicurezza

Società ICARO S.r.l.

Opere antincendio

Ing. Fortunato Gangemi

Opere Marittime

Ing. Giovanni Spissu

Opere Strutturali

Ing. Francesco Fiori

Studio di impatto Acustico

Ing. Antonio Dedoni

**PIANTE, PROSPETTI E SEZIONI LOCALI - OFFICINA
3 - PLANIMETRIE DI PROGETTO TERMINAL GNL**

NOME FILE D_03_PL_11_POF_R00		SCALA 1:100			
CODICE ELAB.	D 03 PL 11 POF R00	REV.	A		
A	PRIMA EMISSIONE	Maggio 2017	Corona	Delitala	Delitala
REV.	DESCRIZIONE	DATA	REDATTO	VERIFICATO	APPROVATO