PLANIMETRIA GENERALE DI INQUADRAMENTO

Scala 1:1000

BANCHINA 7 "GUGLIELMOTTI" ED EDIFICIO POLIFUNZIONALE - PLANIMETRIA IMPIANTO ILLUMINAZIONE ESTERNA

Scala 1:250

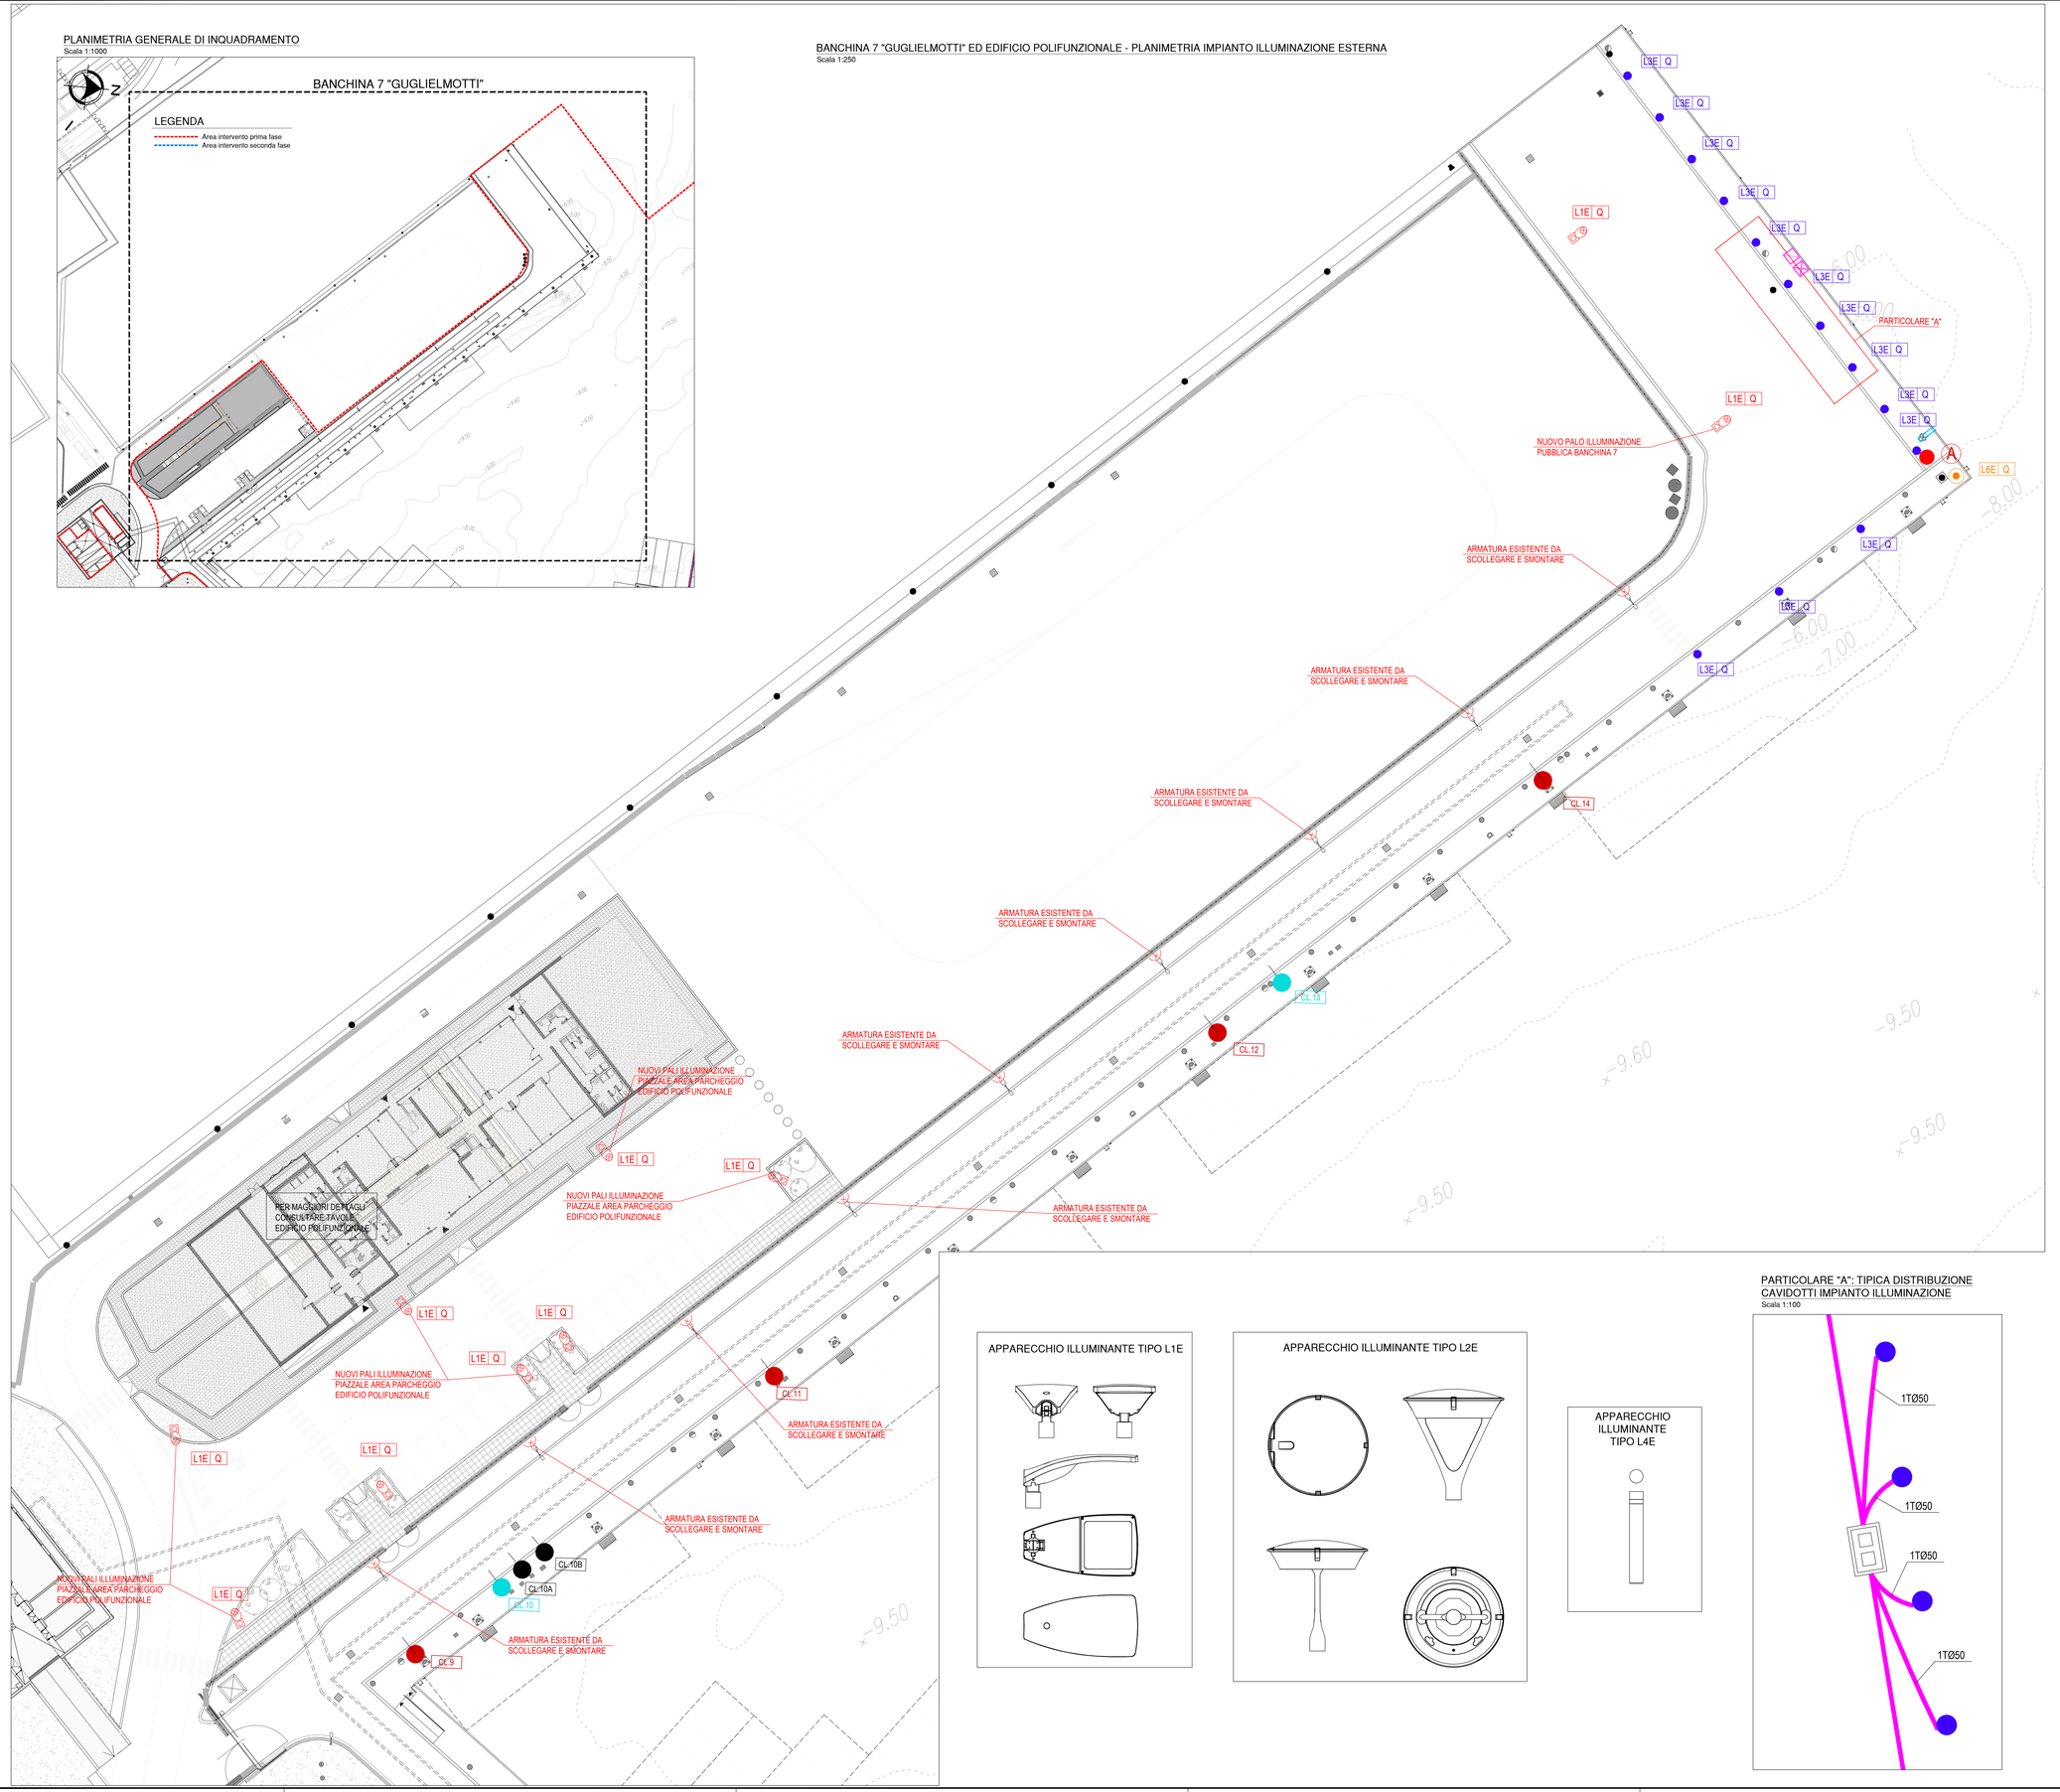

LEGENDA IMPIANTO ILLUMINAZIONE

L1E Q	F.p.o. di palo in acciaio verniciato conico trafilato con altezza H=8m f.t. (H=8,8m totale) con singolo sbraccio ed apparecchio illuminante tipo WOW I Guzzini o similare con lampada a led 162W con ottica asimmetrica diretta IP67, classe II
L2E Q	F.p.o. di palo in acciaio verniciato conico trafilato con altezza H=4,5m f.t. (H=5,2m totale) con apparecchio testa palo per arredo urbano tipo CROWN I Guzzini o similare con lampada a led 100,5W con ottica simmetrica diretta luce diffusa, IP67, classe II
L3E Q	F.p.o. di palina illuminazione su dissuasore in acciaio cablata interno tubo dissuasore H=1100mm, diametro 114mm con apparecchio illuminante installato su testa in bassa tensione con lampada a led alimentata con alimentatore stagno su pozzetto
L4E Q	F.p.o. di palina tipo BOLLARD a pavimento H=1100mm con apparecchio a led 21W tipo IWAY I Guzzini o similare con ottica simmetrica e luce diffusa, IP66, classe II
L5E Q	Allaccio apparecchio illuminazione testa pontile (alim. sezione no break)
L6E Q	Allaccio faro di posizione con luce rossa segnalazione uscita darsena
	Dissuasore in acciaio H=1100mm, diametro 114mm senza corpo illuminante alternato ad L3E

L1 | L — TIPO CORPO ILLUMINANTE (VEDI LEGENDA)
Q = ILLUMINAZIONE CENTRALIZZATA COMANDATA DA PULSANTIERA DARSENTE MOVIMENTO
L = ACCENSIONE LOCALE
ILPXX — SIGLA CIRCUITO ALIMENTAZIONE

LEGENDA COLONNINE

A	Colonnina porta apparecchiature in acciaio inox con n. 4 prese (1P+N+T 16A) con gruppo idrico da 1/2"
B	Colonnina porta apparecchiature in acciaio inox con n. 4 prese (3P+N+T 32A) con gruppo idrico da 1/2"
C	Colonnina porta apparecchiature in acciaio inox con n. 4 prese (3P+N+T 63A) con gruppo idrico da 1/2"
D	Colonnina porta apparecchiature in acciaio inox con n. 2 prese (3P+N+T 63A) con gruppo idrico da 1/2"
E	Colonnina porta apparecchiature in acciaio inox con n. 2 prese (3P+N+T 125A) con gruppo idrico da 1/2"
F	Colonnina porta apparecchiature in acciaio inox con n. 1 presa (3P+N+T 250A) con gruppo idrico da 3/4"
G	Colonnina porta apparecchiature in acciaio inox con n. 1 presa (3P+N+T 400A) con gruppo idrico da 3/4"
QS	Colonnina quadro distribuzione BT smistamento in acciaio inox
	Colonnina di ricarica veicoli elettrici 2x16 A
	Colonnina di ricarica veicoli elettrici 2x32 A
	Colonnina antincendio UNI 45 in acciaio inox
	Nuovo idrante a colonna UNI70
	Colonnina con gruppo di aspirazione in acciaio inox
	Colonnina di immissione aria
	Pozzetto di aspirazione mega yatch
	Linea bassa tensione
	Linea dati
	Linea terra

APPARECCHIO ILLUMINANTE TIPO L1E

APPARECCHIO ILLUMINANTE TIPO L2E

APPARECCHIO ILLUMINANTE TIPO L4E

PARTICOLARE "A": TIPICA DISTRIBUZIONE CAVIDOTTI IMPIANTO ILLUMINAZIONE

Scala 1:100

COMUNE DI CIVITAVECCHIA

Autorità di Sistema Portuale del Mar Tirreno Centro Settentrionale
PORTI DI ROMA E DEL LAZIO – CIVITAVECCHIA –FIUMICINO – GAETA

COMMITTENTE:
ROMA MARINA YACHTING
R M Y
Via Alessandro Cialdi, 4 - 00053 Civitavecchia
Tel. 0766 366566 Fax 0766 366565
E-mail: romamarinayachting@legalmail.it

Roma Marina Yachting S.r.l.
Il Presidente
Dr. Guido Arcadipane

PROGETTISTA:
Rogedil Servizi s.r.l.
Via Ada Negri, 66 - 00137 ROMA
Tel. 06 82002948 Fax 06 82097772
email: servizi@rogedil.com

ROGEDIL Servizi S.r.l.
Il Presidente

DIRETTORE TECNICO
Dott. Ing. Franco PORTOGHESI

PROGETTO:
REALIZZAZIONE DI UN APPRODO TURISTICO ALL'INTERNO DEL PORTO DI CIVITAVECCHIA

PROGETTO DEFINITIVO
CONFERENZA DEI SERVIZI - ai sensi dell'art. 6 del D.P.R. n° 509/1997

N° progetto	Commessa			N° progr.	N° elaborato	Rev	Cap	Tip
003	19	CIV	RMY	D	078	029	0	E	D

OPERE IMPIANTISTICHE ELETTRICHE

OGGETTO:
BANCHINA 7 "GUGLIELMOTTI" ED EDIFICIO POLIFUNZIONALE - IMPIANTO ILLUMINAZIONE ESTERNA - PLANIMETRIA

Scala	Plot	File	Redatto	Controllato	Approvato
1:250	1=1	003190VRMYD078029000ED		Ing. GUERRA	Ing. PORTOGHESI
	Dim	Tipo DWG			

	DATA	REV	DESCRIZIONE	CODICE
P	MARZO 2016	0	Emissione per richiesta concessione demaniale	04/16
	AGOSTO 2018	1	Emissione per adeguamento prescrizioni	16/18
D	APRILE 2019	0	Emissione per approvazione Enti	03/19

Questo disegno è di nostra proprietà riservata a termine di legge e ne è vietata la riproduzione e la comunicazione a terzi anche parziale senza nostra autorizzazione scritta