POSIZIONAMENTO SEGNALETICA FOTOLUMINESCENTE DI INDICAZIONE "DISTANZE VIE DI FUGA"

Direzione Capo Spulico

Punto di posizionamento dell'asse della coppia di cartelli da inizio galleria (m)	Indicazione su cartello A (direzione Innesto SS.534)	Indicazione su cartello B (direzione Spulico)
12,5	25	450
37,5	50	425
62,5	75	400
87,5	100	375
112,5	125	350
137,5	150	325
162,5	175	300
187,5	200	275
212,5	225	250
237,5	250	225
262,5	275	200
287,5	300	175
312,5	325	150
337,5	350	125
362,5	375	100
387,5	400	75
412,5	425	50
437,5	450	25
By Pass a 439,5 m dall'imbocco lato Innesto SS 534		
462,5	25	425
487,5	50	400
512,5	75	375
537,5	100	350
562,5	125	325
587,5	150	300
612,5	175	275
637,5	200	250
662,5	225	225
687,5	250	200
712,5	275	175
737,5	300	150
762,5	325	125
787,5	350	100
812,5	375	75
837,5	400	50
862,5	425	25
By Pass a 879,85 m dall'imbocco lato Innesto SS 534		
887,5	25	425
912,5	50	400
937,5	75	375
962,5	100	350
987,5	125	300
1012,5	150	325
1037,5	175	300
1062,5	200	275
1087,5	225	250
1112,5	250	225
1137,5	275	200
1162,5	300	175
1187,5	325	150
1212,5	350	125
1237,5	375	100
1262,5	400	75
1287,5	425	50
1312,5	450	25
By Pass a 1329,06 m dall'imbocco lato Innesto SS 534		
1337,5	25	425
1362,5	50	400
1387,5	75	375
1412,5	100	350
1437,5	125	325
1462,5	150	300
1487,5	175	275
1512,5	200	250
1537,5	225	225
1562,5	250	200
1587,5	275	175
1612,5	300	150
1637,5	325	125
1662,5	350	100
1687,5	375	75
1712,5	400	50
1737,5	425	25
By Pass a 1756,12 m dall'imbocco lato Innesto SS 534		
1762,5	25	425
1787,5	50	400
1812,5	75	375
1837,5	100	350
1862,5	125	325
1887,5	150	300
1912,5	175	275
1937,5	200	250
1962,5	225	225
1987,5	250	200
2012,5	275	175
2037,5	300	150
2062,5	325	125
2087,5	350	100
2112,5	375	75
2137,5	400	50
2162,5	425	25
By Pass a 2180,84 m dall'imbocco lato Innesto SS 534		
2187,5	25	425
2212,5	50	400
2237,5	75	375
2262,5	100	350
2287,5	125	325
2312,5	150	300
2337,5	175	275
2362,5	200	250
2387,5	225	225
2412,5	250	200
2437,5	275	175
2462,5	300	150
2487,5	325	125
2512,5	350	100
2537,5	375	75
2562,5	400	50
2587,5	425	25
By Pass a 2605,19 m dall'imbocco lato Innesto SS 534		
2612,5	25	425
2637,5	50	400
2662,5	75	375
2687,5	100	350
2712,5	125	325
2737,5	150	300
2762,5	175	275
2787,5	200	250
2812,5	225	225
2837,5	250	200
2862,5	275	175
2887,5	300	150
2912,5	325	125
2937,5	350	100
2962,5	375	75
2987,5	400	50
3012,5	425	25
By Pass a 3034,20 m dall'imbocco lato Innesto SS 534		
3037,5	25	475
3062,5	50	450
3087,5	75	425
3112,5	100	400
3137,5	125	375
3162,5	150	350
3187,5	175	325
3212,5	200	300
3237,5	225	275
3262,5	250	250
3287,5	275	225
3312,5	300	200
3337,5	325	175
3362,5	350	150
3387,5	375	125
3412,5	400	100
3437,5	425	75
3462,5	450	50
3487,5	475	25

POSIZIONAMENTO SEGNALETICA FOTOLUMINESCENTE DI INDICAZIONE "DISTANZE VIE DI FUGA"

Direzione Innesto SS 534

Punto di posizionamento dell'asse della coppia di cartelli da inizio galleria (m)	Indicazione su cartello A (direzione Spulico)	Indicazione su cartello B (direzione Innesto SS.534)
12,5	25	450
37,5	50	375
62,5	75	350
87,5	100	325
112,5	125	300
137,5	150	275
162,5	175	250
187,5	200	225
212,5	225	200
237,5	250	175
262,5	275	150
287,5	300	125
312,5	325	100
337,5	350	75
362,5	375	50
387,5	400	25
By Pass a 395,33m dall'imbocco lato Spulico		
412,5	25	425
437,5	50	400
462,5	75	375
487,5	100	350
512,5	125	325
537,5	150	300
562,5	175	275
587,5	200	250
612,5	225	225
637,5	250	200
662,5	275	175
687,5	300	150
712,5	325	125
737,5	350	100
762,5	375	75
787,5	400	50
812,5	425	25
By Pass a 817,58m dall'imbocco lato Spulico		
837,5	25	425
862,5	50	400
887,5	75	375
912,5	100	350
937,5	125	325
962,5	150	300
987,5	175	275
1012,5	200	250
1037,5	225	225
1062,5	250	200
1087,5	275	175
1112,5	300	150
1137,5	325	125
1162,5	350	100
1187,5	375	75
1212,5	400	50
1237,5	425	25
By Pass a 1244,12m dall'imbocco lato Spulico		
1262,5	25	425
1287,5	50	400
1312,5	75	375
1337,5	100	350
1362,5	125	325
1387,5	150	300
1412,5	175	275
1437,5	200	250
1462,5	225	225
1487,5	250	200
1512,5	275	175
1537,5	300	150
1562,5	325	125
1587,5	350	100
1612,5	375	75
1637,5	400	50
1662,5	425	25
By Pass a 1670,33m dall'imbocco lato Spulico		
1687,5	25	425
1712,5	50	400
1737,5	75	375
1762,5	100	350
1787,5	125	325
1812,5	150	300
1837,5	175	275
1862,5	200	250
1887,5	225	225
1912,5	250	200
1937,5	275	175
1962,5	300	150
1987,5	325	125
2012,5	350	100
2037,5	375	75
2062,5	400	50
2087,5	425	25
By Pass a 2091,33m dall'imbocco lato Spulico		
2112,5	25	450
2137,5	50	425
2162,5	75	400
2187,5	100	375
2212,5	125	350
2237,5	150	325
2262,5	175	300
2287,5	200	275
2312,5	225	250
2337,5	250	225
2362,5	275	200
2387,5	300	175
2412,5	325	150
2437,5	350	125
2462,5	375	100
2487,5	400	75
2512,5	425	50
2537,5	450	25
By Pass a 2548,69m dall'imbocco lato Spulico		
2562,5	25	425
2587,5	50	400
2612,5	75	375
2637,5	100	350
2662,5	125	325
2687,5	150	300
2712,5	175	275
2737,5	200	250
2762,5	225	225
2787,5	250	200
2812,5	275	175
2837,5	300	150
2862,5	325	125
2887,5	350	100
2912,5	375	75
2937,5	400	50
2962,5	425	25
2987,5	By Pass a 2987,00m dall'imbocco lato Spulico	
3012,5	25	475
3037,5	50	450
3062,5	75	425
3087,5	100	400
3112,5	125	375
3137,5	150	350
3162,5	175	325
3187,5	200	300
3212,5	225	275
3237,5	250	250
3262,5	275	225
3287,5	300	200
3312,5	325	175
3337,5	350	150
3362,5	375	125
3387,5	400	100
3412,5	425	75
3437,5	450	50
3445	475	25

PARTICOLARE CARTELLO LED INDICATORE PIAZZOLA DI SOSTA- – DISTANZA PIAZZOLA DI SOSTA – Scala 1:10

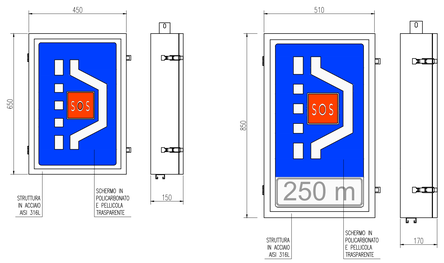

PARTICOLARE CARTELLO LED SOS+ESTINTORE+IDRANTE Scala 1:10

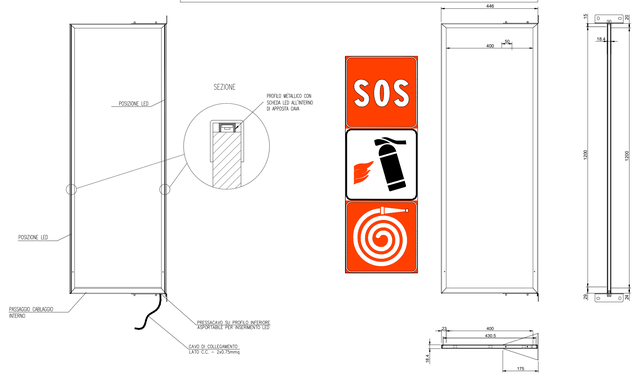

PARTICOLARE CARTELLO LED VIA DI FUGA Scala 1:10

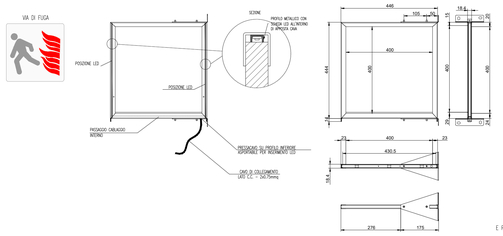

PARTICOLARE CARTELLO LED DISTANZA VIA DI FUGA Scala 1:10

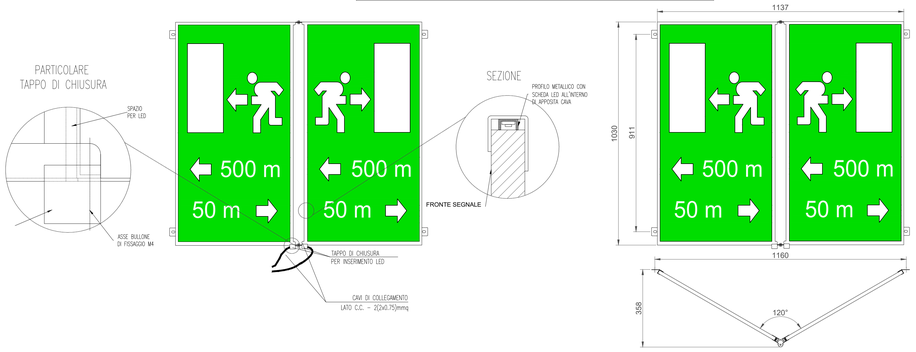

SEZIONE TIPOLOGICA IN PROSSIMITA' DEL BYPASS – SEGNALETICA Scala 1:50

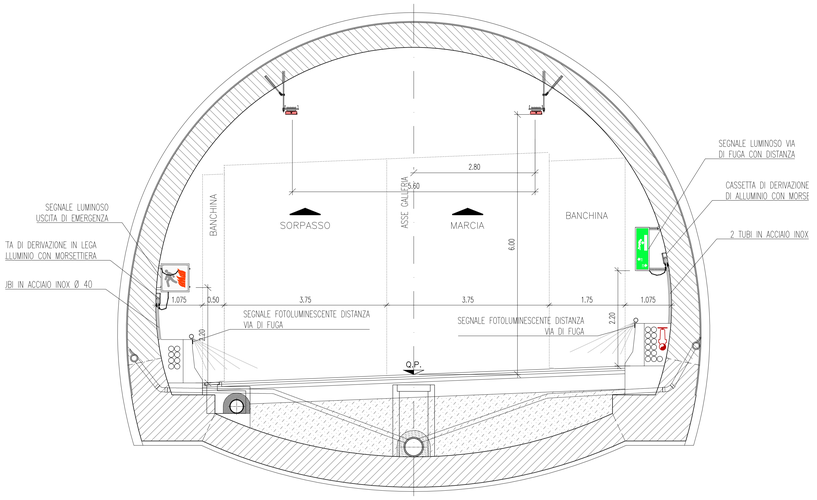

PARTICOLARE SEGNALE FOTOLUMINESCENTE DISTANZA VIE DI FUGA – SCALA 1:10

VISTA ANTERIORE

PROSPETTO DISPOSIZIONE SEGNALETICA LUMINOSA E FOTOLUMINESCENTE SCALA 1:50

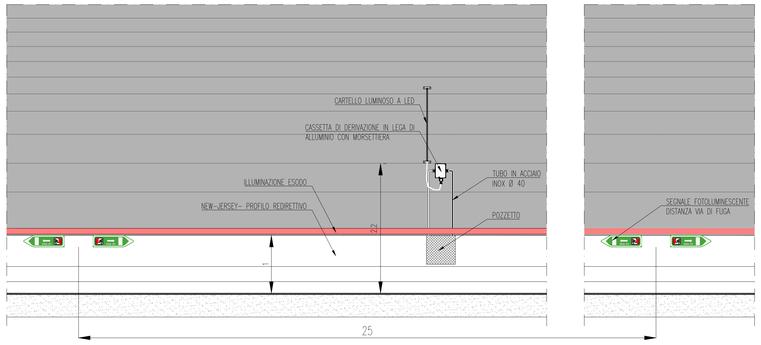

PARTICOLARE CASSETTA DI DERIVAZIONE IN LEGA DI ALLUMINIO CON MORSETTIERA, IP66 – 850°C 90' – Scala 1:10

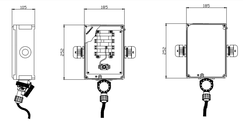

QUADRO D'UNIONE

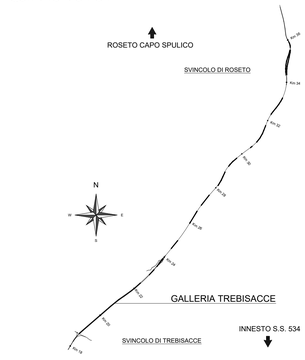

LEGENDA COLORI APPARECCHIATURE

colore 255	IMPIANTI ELETTRICI DI POTENZA MT/BT
colore 11	IMPIANTI DI ILLUMINAZIONE (IL)
colore 133	IMPIANTI DI SUPERVISIONE (SV)
colore 31	IMPIANTI SOS (SO)
colore 203	IMPIANTI TVCC (TC)
colore 151	IMPIANTI PANNELLI A MESSAGGIO VARIABILE E SEMAFORICO (PM)
colore 11	IMPIANTI ANTINCENDIO (AI)
colore 30	IMPIANTI RIVELAZIONE INCENDI (RI)
colore 181	IMPIANTI RADIO (RA)
colore 54	IMPIANTI DI VENTILAZIONE E MONITORAGGIO ATMOSFERICO (VE/MA)
colore 11	CONTROLLO TRAFFICO (CT)

LEGENDA SIMBOLI

	QUADRO ELETTRICO DI BASSA TENSIONE
	SEGNALE LUMINOSO SOS + ESTINTORE + IDRANTE
	SEGNALE LUMINOSO VIA DI FUGA CON DISTANZE
	SEGNALE LUMINOSO USCITA DI EMERGENZA
	SEGNALE FOTOLUMINESCENTE DISTANZA VIA DI FUGA
	SEGNALE LUMINOSO PIAZZOLA DI SOSTA
	SEGNALE LUMINOSO PIAZZOLA DI SOSTA CON DISTANZA
	SEGNALE DI INDICAZIONE GALLERIA
	SEGNALE DI INDICAZIONE LUNGHEZZA RIMANENTE IN GALLERIA (SOLO PER LE GALLERIE>3000m)
	SEGNALE DI INFORMAZIONI DISPONIBILI VIA RADIO

ANAS S.p.A.
Direzione Generale

DG 41/08

LAVORI DI COSTRUZIONE DEL 3° MEGALOTTO DELLA S.S. 106 JONICA - CAT. B -
DALL'INNESTO CON LA S.S. 534 (km 365+150) A ROSETO CAPO SPULICO (km 400+000)

PROGETTO ESECUTIVO

IMPIANTI TECNOLOGICI

GALLERIA TREBISACCE

Planimetria impianto semafori e segnaletica di emergenza - Particolari costruttivi

---

CONTRAENTE GENERALE:
Società di Progetto

SIRJO S.C.p.A.
Presidente:
Dott. Arch. Maria Elena Cuzzocrea

PROGETTAZIONE :

ASTALDI

salini impregilo

Il progettista:
Dott. Ing. S.Lieto

Consulenti:
STE - Progetto stradale ed Idraulica
ROCKSOIL - Opere in sotterraneo
ITALCONSULT/SETTECO - Strutture
GEODATA - Geologia e Idrogeologia
GES - Geotecnica
CINIGEO - Gallerie grisutose
ECOPLANE - Ambiente
LAND - Archeologia
PROMETEOENGINEERING.IT - Sicurezza ed Impianti
Ing. F.GATTO - Interferenze
TECO - Espropri

Il coordinatore per la sicurezza:
Ing. L.A. Gargiulo

IL RESPONSABILE DEL PROCEDIMENTO:
Ing. R. Lapenta

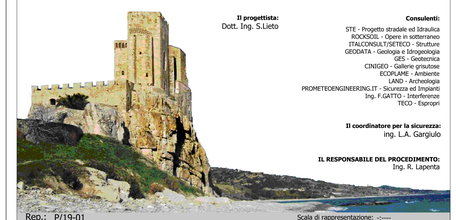

Rep.: P/19-01

Scala di rappresentazione: -:---

Codice Progetto: L O 7 1 6 C E 1 9 0 1

Codice Elaborato: T 0 3 I M 1 1 I M P D C 0 7 A

Rev.	Data	Descrizione	Redatto	Verificato	Approvato
A	15.04.2019	Emissione	Arch G. Mattozzi	Ing M. Minunno	Ing A. Focaracci