SEZIONE TIPOLOGICA IN CORRISPONDENZA DEGLI SOS
Scala 1:50

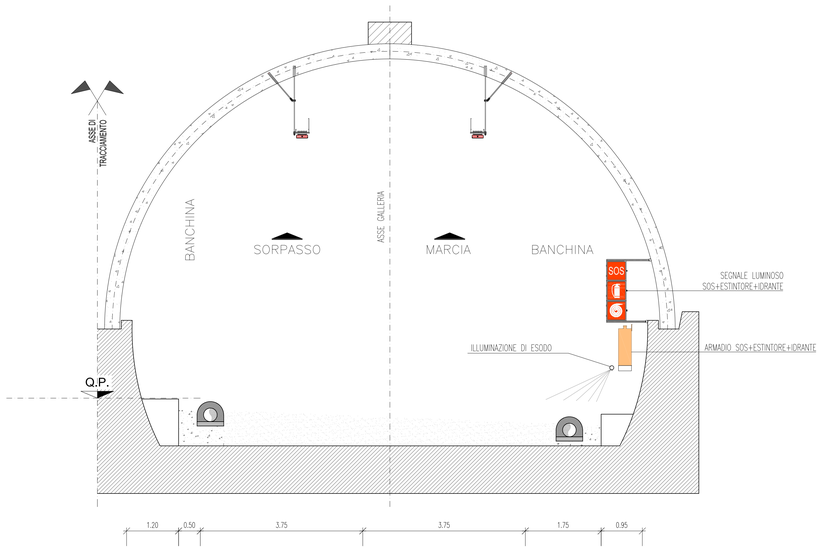

VISTA INTERNA ARMADIO TECNICO
scala 1:10

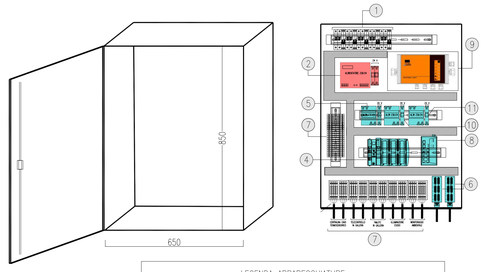

LEGENDA APPARECCHIATURE

1	PROTEZIONI ELETTRICHE (QD-N)
2	ALIMENTATORE PER L'ILLUMINAZIONE DI EVACUAZIONE CON PROTEZIONE LINEA 24V
3	CANALINA IN PVC PER PASSAGGIO CAVI
4	BASE REMOTA SEGNALI INPUT/OUTPUT DI NICCHIA CON: N.2 – SCHEDA 8 DI, N.1 – SCHEDA 4 DO
5	ALIMENTATORE 230Vca/24Vcc PER SWITCH E BASE REMOTA SEGNALI I/O
6	N°2 BOX DI ATTESTAZIONE FIBRE OTTICHE (FO-G) CIASCUNO CON N°6 PORTE SC DUPLEX
7	MORSETTIERA
8	SWITCH (DAT-G) PER IMPIANTO DATI DI NICCHIA TECNICA DI TIPO INDUSTRIALE PER IMPIEGO IN CONDIZIONI GRAVOSE CON N.8 – 10/100/1000 BASE TX, N. 4 – 1000 BASE LX
9	CENTRALINA DI CONTROLLO CAVO TERMOSENSORICO PER RILIEVO TEMPERATURE IN GALLERIA
10	ALIMENTATORE PER SISTEMA DI MONITORAGGIO
10	ALIMENTATORE PER MEDIA CONVERTER SEGNALE PMV INTERNO

PROSPETTO ARMADI SOS E TECNICO
LATO MARCIA–SCALA 1:50

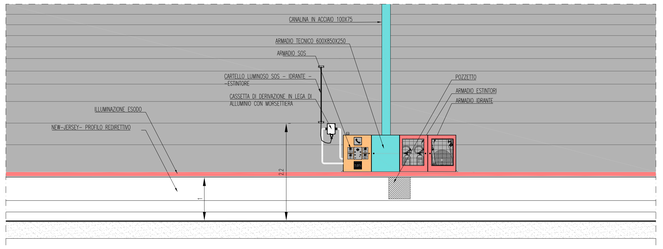

PARTICOLARE ARMADIO SOS IN GALLERIA
SCALA 1:10

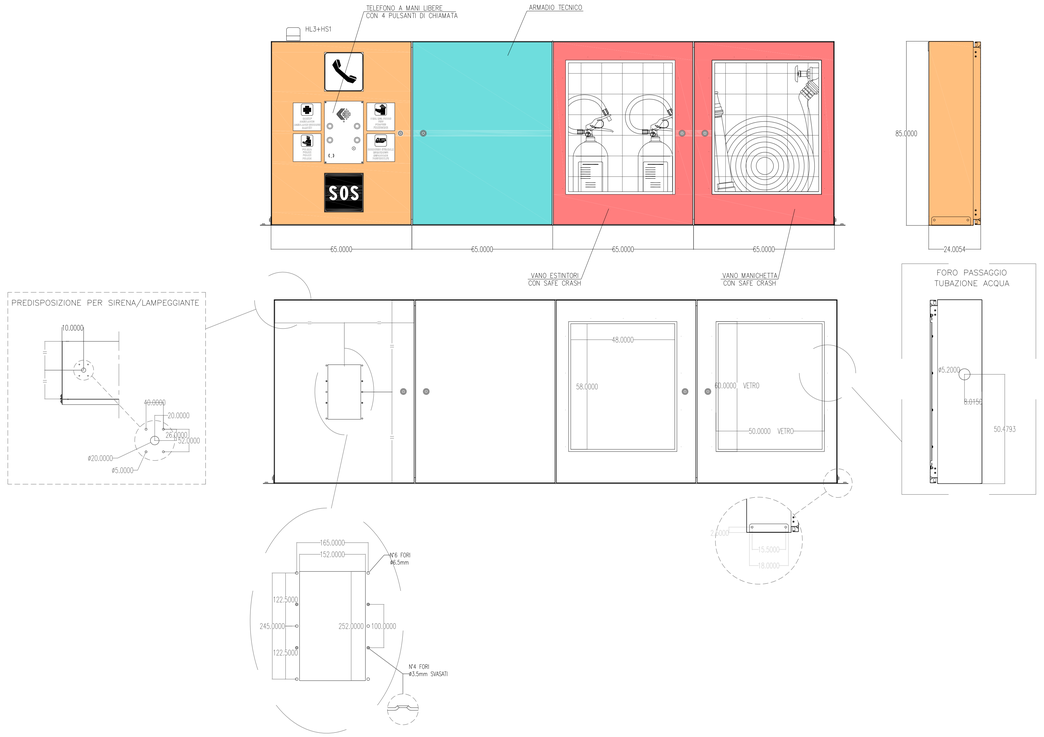

QUADRO D'UNIONE

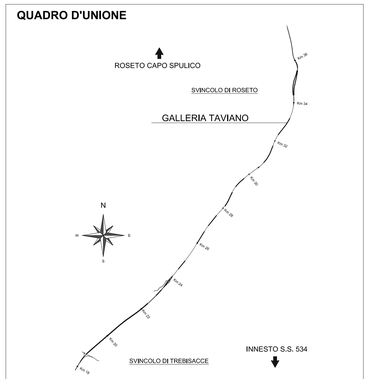

LEGENDA COLORI APPARECCHIATURE

colore 255	IMPIANTI ELETTRICI DI POTENZA MT/BT
colore 11	IMPIANTI DI ILLUMINAZIONE (IL)
colore 133	IMPIANTI DI SUPERVISIONE (SV)
colore 31	IMPIANTI SOS (SO)
colore 203	IMPIANTI TVCC (TC)
colore 151	IMPIANTI PANNELLI A MESSAGGIO VARIABILE E SEMAFORICO (PM)
colore 11	IMPIANTI ANTINCENDIO (AI)

ANAS S.p.A.
Direzione Generale

DG 41/08

LAVORI DI COSTRUZIONE DEL 3° MEGALOTTO DELLA S.S. 106 JONICA - CAT. B - DALL'INNESTO CON LA S.S. 534 (km 365+150) A ROSETO CAPO SPULICO (km 400+000)

PROGETTO ESECUTIVO

IMPIANTI TECNOLOGICI

GALLERIA TAVIANO

Impianto SOS - Particolari costruttivi

CONTRAENTE GENERALE:
Società di Progetto

SIRJO S.C.p.A.
Presidente:
Dott. Arch. Maria Elena Cuzzocrea

PROGETTAZIONE :

ASTALDI

salini impregilo

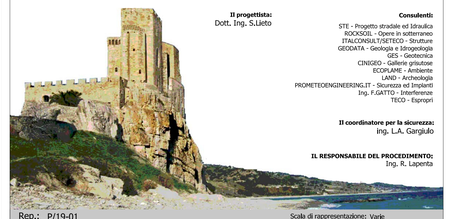

Il progettista:
Dott. Ing. S.Lieto

Consulenti:
STE - Progetto stradale ed Idraulica
ROCKSOIL - Opere in sotterraneo
ITALCONSULT/SETECO - Strutture
GEODATA - Geologia e Idrogeologia
GES - Geotecnica
CINIGEO - Gallerie grisutose
ECOPLAME - Ambiente
LAND - Archeologia
PROMETEOENGINEERING.IT - Sicurezza ed Impianti
Ing. F.GATTO - Interferenze
TECO - EsproprI

Il coordinatore per la sicurezza:
Ing. L.A. Gargiulo

IL RESPONSABILE DEL PROCEDIMENTO:
Ing. R. Lapenta

Rep.: P/19-01

Scala di rappresentazione: Varie

Codice Progetto: L O 7 1 6 C E 1 9 0 1

Codice Elaborato: T 0 3 I M 2 2 I M P D C 0 4 A

Rev.	Data	Descrizione	Redatto	Verificato	Approvato
A	15.04.2019	Emissione	Arch F. Di Salvo	Ing M. Minunno	Ing A. Focaracci