SCHEMA FLUSSI DI ESODO
Scala 1:50

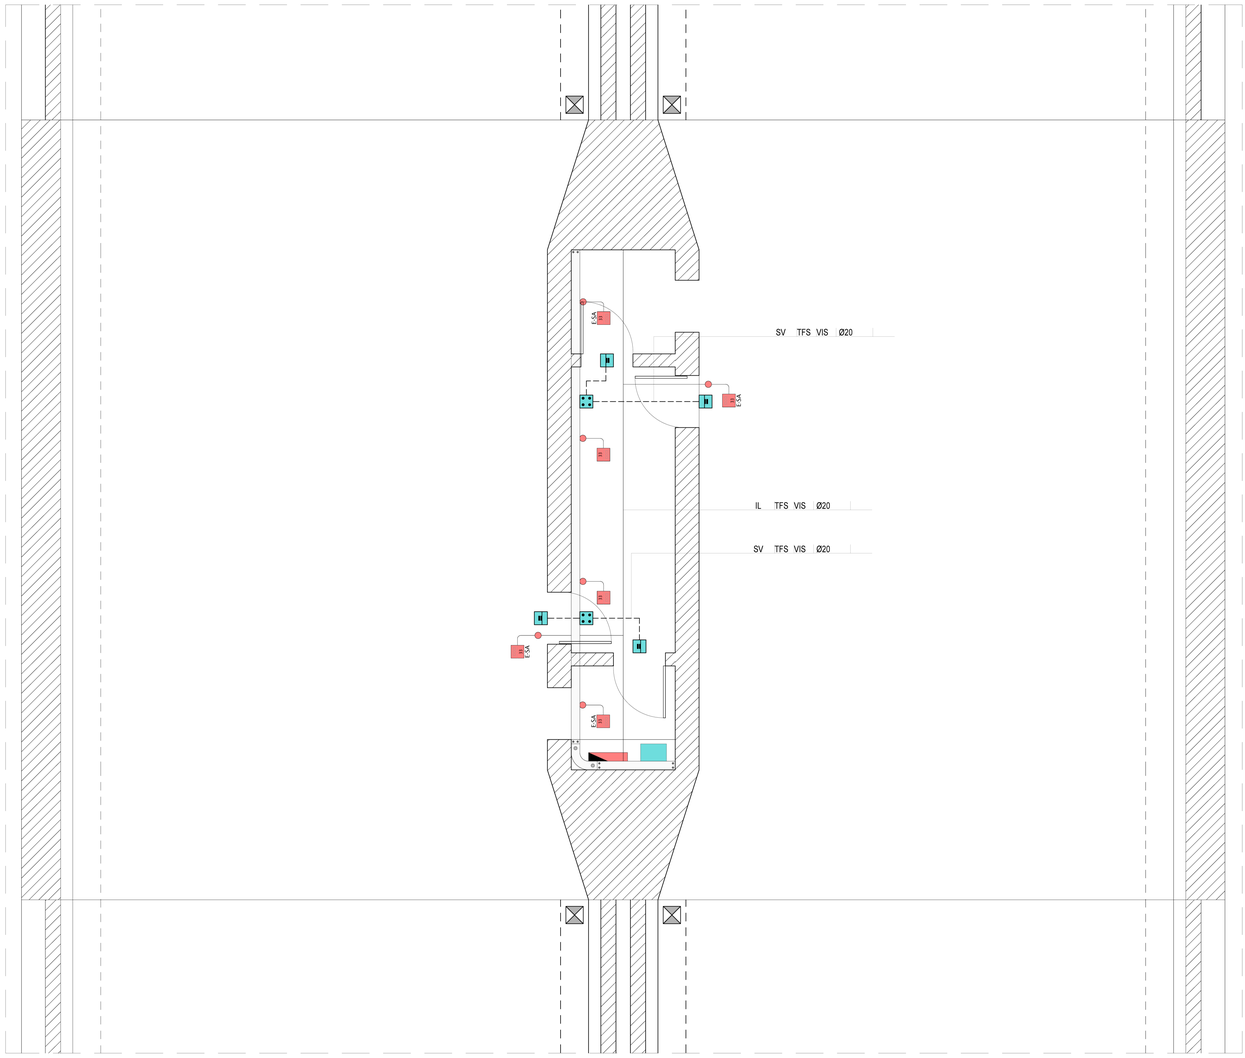

SEZIONE AA'
Scala 1:50

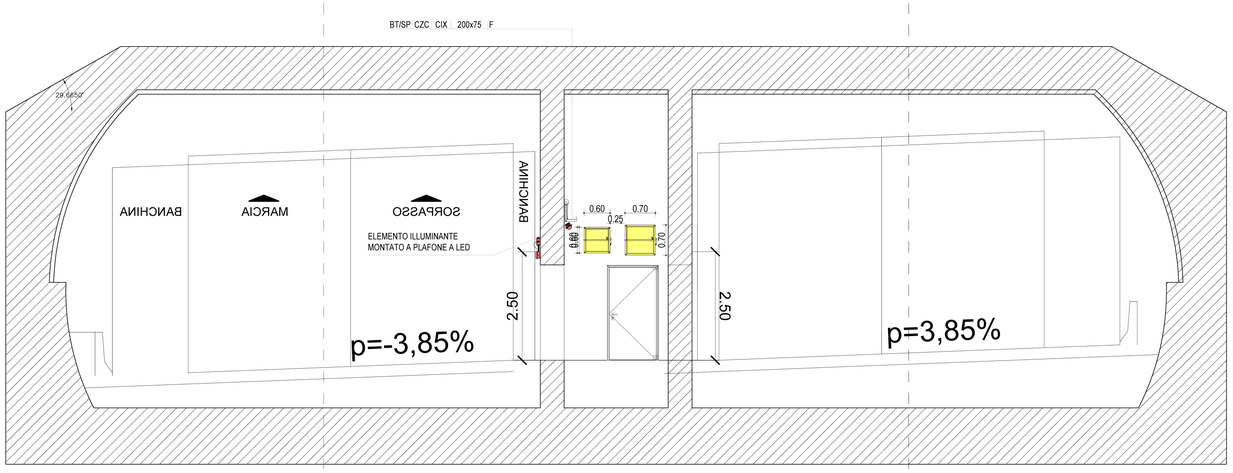

PROSPETTO INGRESSO/USCITA BY-PASS PEDONALE
Scala 1:50

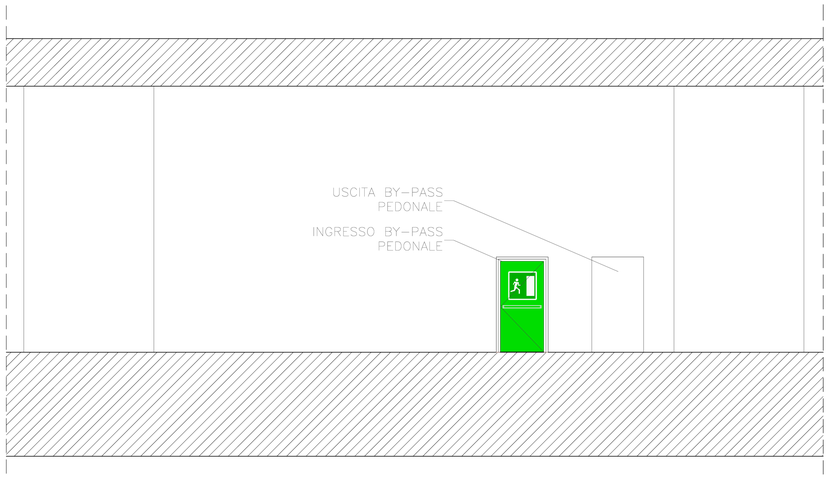

QUADRO D'UNIONE

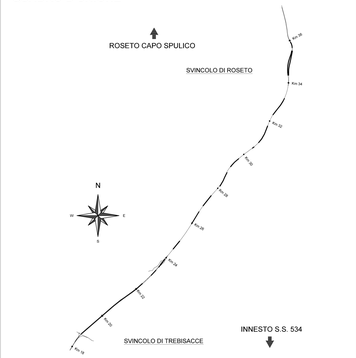

LEGENDA COLORI

	IMPIANTI DI ILLUMINAZIONE (IL)
	IMPIANTI DI SUPERVISIONE (SV)
	IMPIANTI SOS (SO)
	IMPIANTI TVCC (TC)
	IMPIANTI RIVELAZIONE INCENDI (RI)
	IMPIANTI PANNELLI A MESSAGGIO VARIABILE (PM)
	IMPIANTI RADIO (RA)
	IMPIANTI DI VENTILAZIONE E MONITORAGGIO ATMOSFERICO (VE/MA)
	CONTROLLO TRAFFICO (CT)
	IMPIANTI DI DRENAGGIO
	IMPIANTI ANTINCENDIO (AI)
	IMPIANTI / APPARECCHIATURE ESISTENTI
	IMPIANTI ELETTRICI DI POTENZA MT/BT

LEGENDA SIMBOLI

	RETE BASSA TENSIONE (BT) IN CONTINUITA' ASSOLUTA (DA UPS)
	RETE SPECIALE COMUNICAZIONE / SICUREZZA / IMPIANTI SPECIALI
	QUADRO ELETTRICO
	PUNTO RISALITA/DISCESA CAVI
	SCATOLA DI DERIVAZIONE PRINCIPALE (DIM. 294x244x114 mm)
	SCATOLA DI DERIVAZIONE SECONDARIA (DIM. 178x156x75 mm)
	CASSETTA METALLICA STAGNA PER ALLOGGIAMENTO BOX OTTICO E TRANSCEIVER
	INTERRUTTORE SEZIONATORE ROTATIVO (I–O)
	APPARECCHIO ILLUMINANTE MONTATO A PLAFONE A LED CON POTENZA P W
	NOTE (EVENTUALI) N NOTTURNA P PERMANENTEMENTE ACCESA (24 h SU 24 h) E–EMERGENZA (SEMPRE ACCESA) E–SEMERGENZA (SOLO EMERGENZA) INDICATORE NUMERO ACCENSIONE (EVENTUALE)
	RIVELATORE STATO PORTA (CONTATTO MAGNETICO)
	TELECAMERA DOME
	PICCHETTO LUMINOSO

ANAS S.p.A.
Direzione Generale

DG 41/08

LAVORI DI COSTRUZIONE DEL 3° MEGALOTTO DELLA S.S. 106 JONICA - CAT. B - DALL'INNESTO CON LA S.S. 534 (km 365+150) A ROSETO CAPO SPULICO (km 400+000)

PROGETTO ESECUTIVO

IMPIANTI TECNOLOGICI
GALLERIA ARTIFICIALE TAVIANO

By-pass pedonale
Apparecchiature e distribuzione elettrica

CONTRAENTE GENERALE:
Società di Progetto
SIRJO S.C.p.A.
Presidente:
Dott. Arch. Maria Elena Cuzzocrea

PROGETTAZIONE :

ASTALDI

salini impregilo

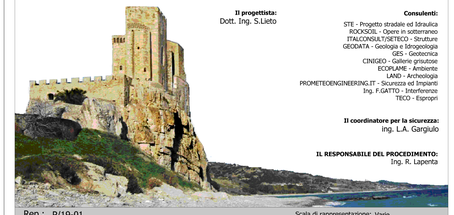

Il progettista:
Dott. Ing. S.Lieto

Consulenti:
STE - Progetto stradale ed Idraulica
ROCKSOIL - Opere in sotterraneo
ITALCONSULT/SETTECO - Strutture
GEODATA - Geologia e Idrogeologia
GES - Geotecnica
CINIGEO - Gallerie grisutose
ECORLAME - Ambiente
LAND - Archeologia
PROMETEOENGINEERING.IT - Sicurezza ed Impianti
Ing. F.GATTO - Interferenze
TECO - Espropri

Il coordinatore per la sicurezza:
Ing. L.A. Gargiulo

IL RESPONSABILE DEL PROCEDIMENTO:
Ing. R. Lapenta

Rep.: P/19-01
Scala di rappresentazione: Varie

Codice Progetto: L 0 7 1 6 C E 1 9 0 1
Codice Elaborato: T 0 4 I M 2 2 I M P L F 1 9 A

Rev.	Data	Descrizione	Redatto	Verificato	Approvato
A	15.04.2019	Emissione	Arch. F. Gattola	Ing. M. Minunno	Ing. A. Focaracci