


PIANTA QUOTA SOPPALCO TECNICO

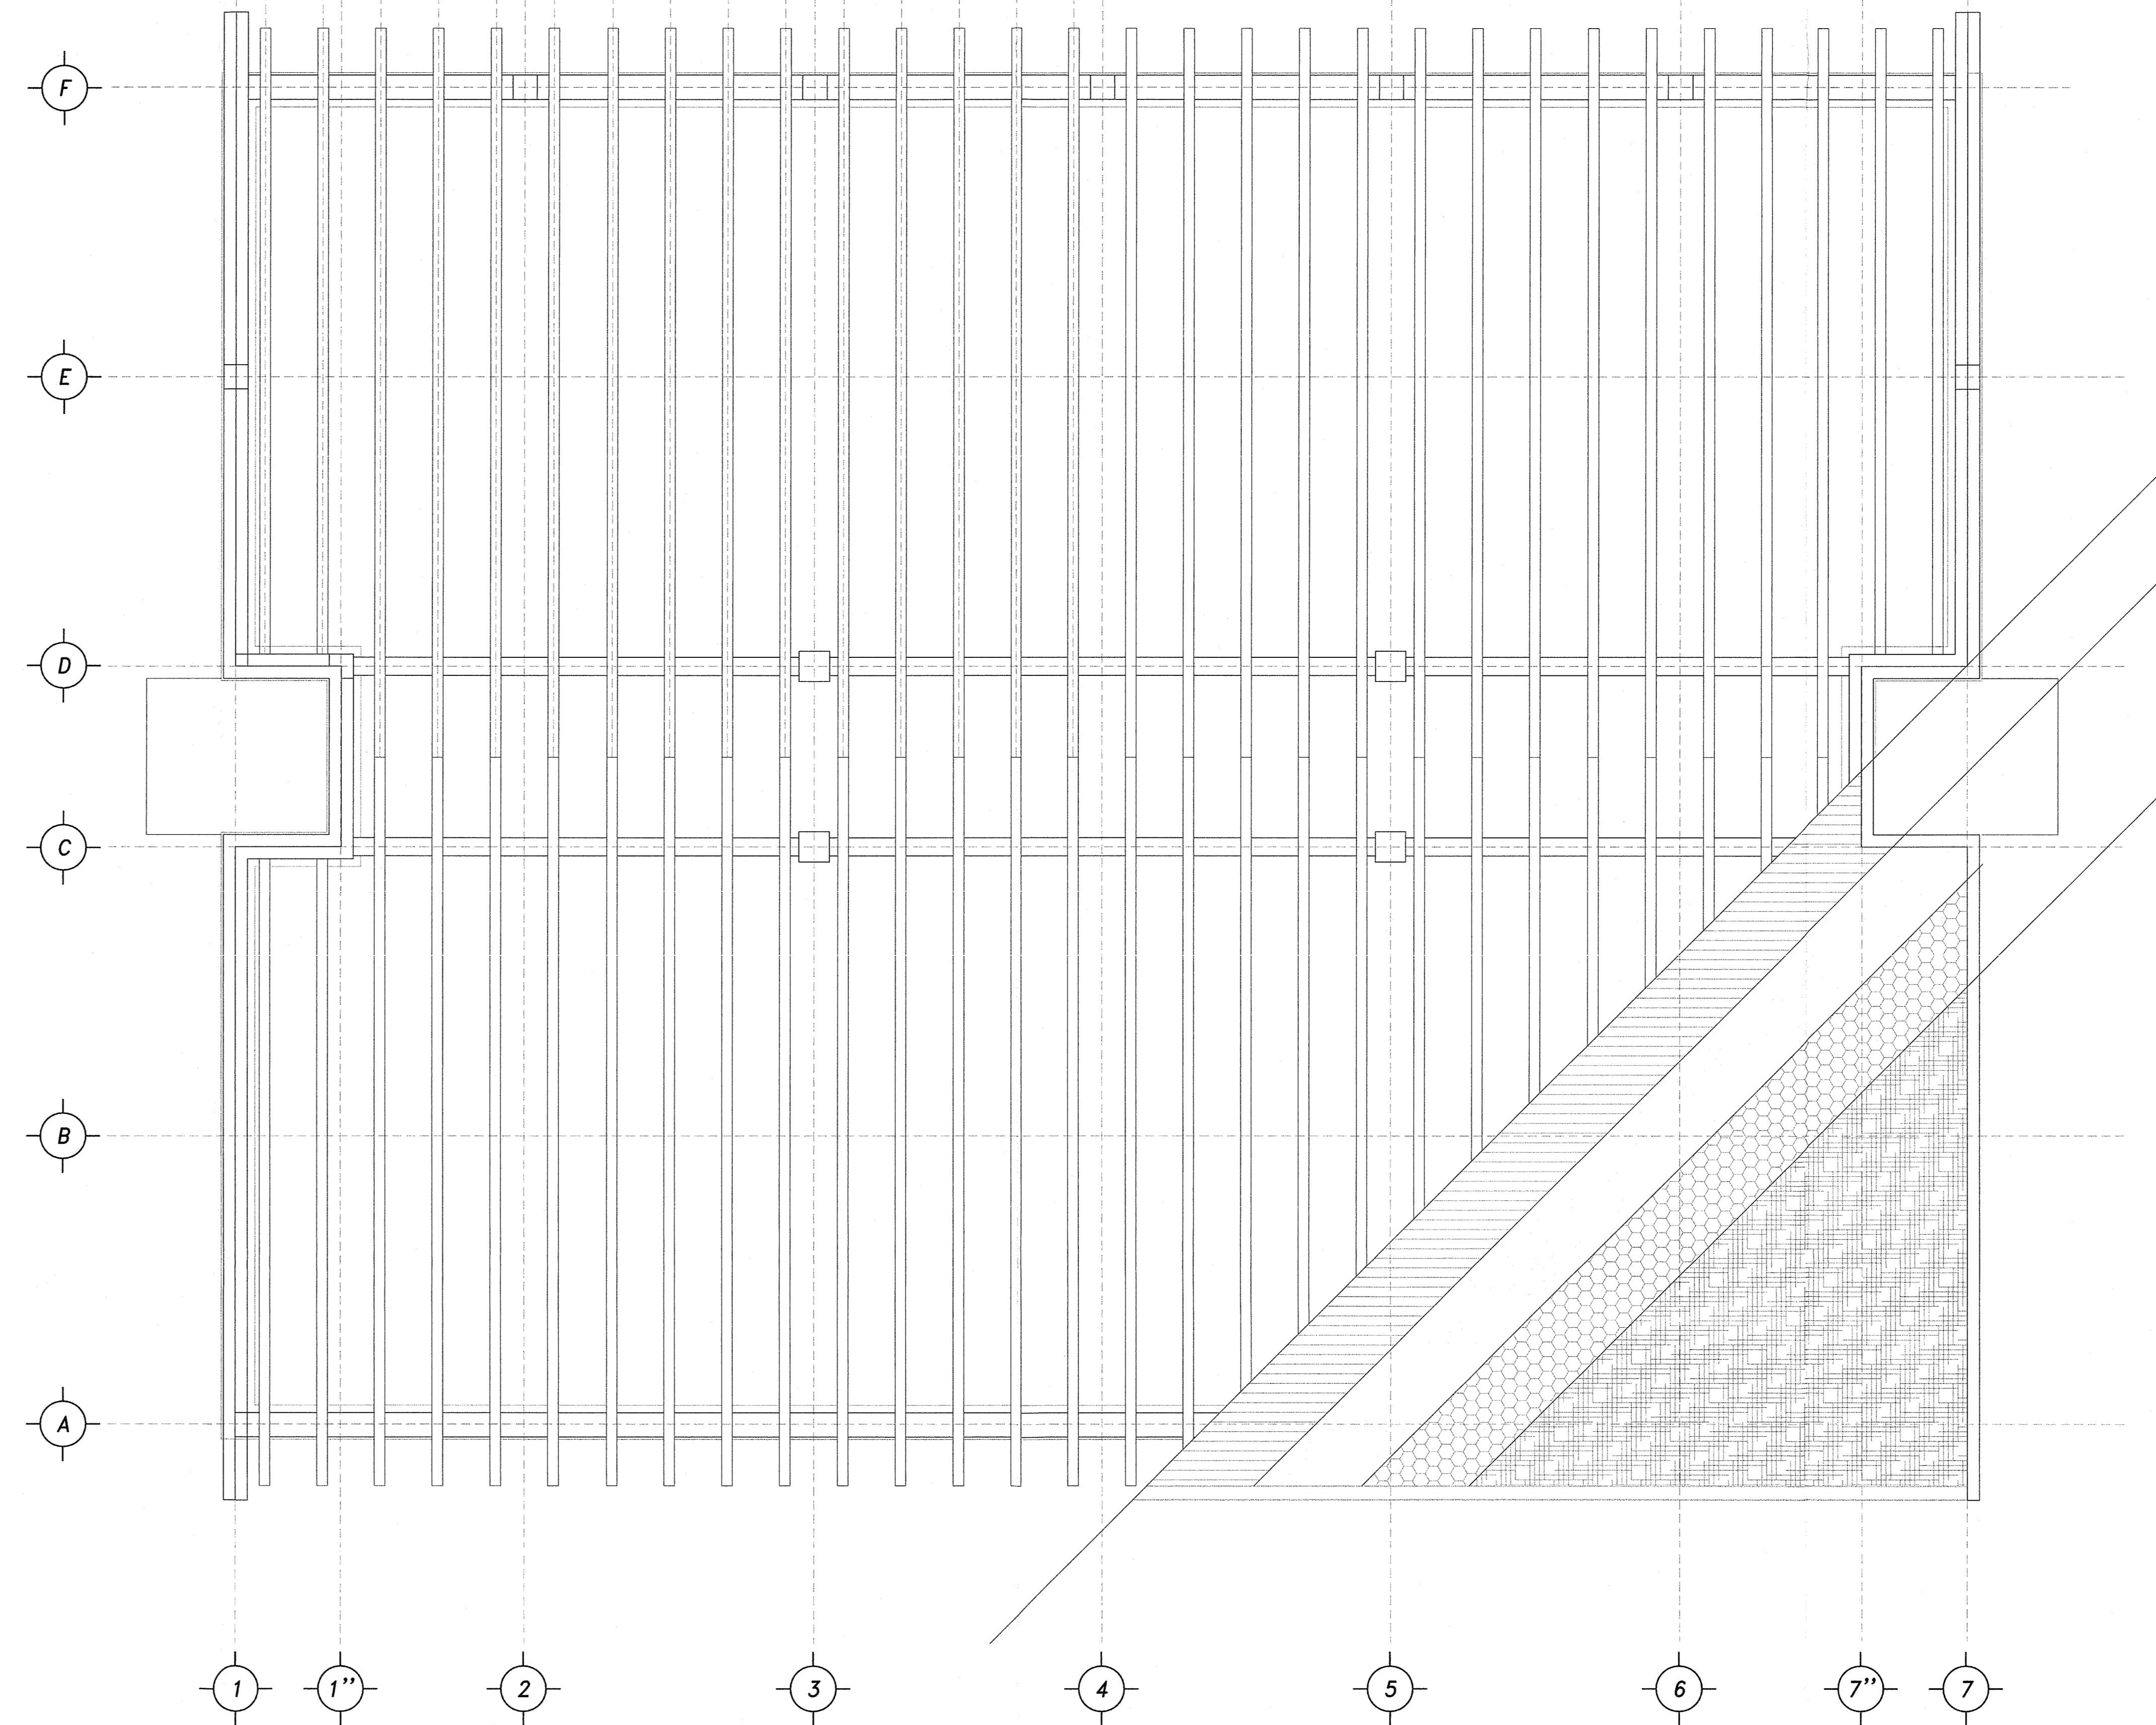

PIANTA QUOTA COPERTURA

DISegni DI RIFERIMENTO

DESCRIZIONE	CODICE
MOD. - PAVI CARATTERISTICA TOPOLOGICA	NR012E280V060001
SEZIONE DI VERIFICA DELLE PARADIGME STRUTTURE	NR012E280V060002
OGG. - RILOCALIZZAZIONE CANILE ESISTENTE NEL COMUNE DI CALGINATO - PK 108+634	NR012E280V060003
RELAZIONE DESCRITTIVA	NR012E280V060004
PLANIMETRIE E DETTAGLI	NR012E280V060005
SECONDA TIPO E DETTAGLI	NR012E280V060006
PANNA PAVI LUCE E IMPIANTI ELETTRICI	NR012E280V060007
SALINAMENTO ACQUE METEORICHE RELAZIONE IDROLOGICA E IGIENICA	NR012E280V060008
SALINAMENTO ACQUE METEORICHE PLANIMETRIA E DETTAGLI	NR012E280V060009
FABBRICATO CANILE - RELAZIONE TECNICA GENERALE	NR012E280V060010
FABBRICATO CANILE - PIANTE ARCHITETTONICHE	NR012E280V060011
FABBRICATO CANILE - PROSPETTI E SEZIONI ARCHITETTONICHE	NR012E280V060012
FABBRICATO CANILE - IMPIANTO IDRO TERMICO SANITARIO E DI CONDIZIONAMENTO	NR012E280V060013
FABBRICATO CANILE - RELAZIONE IMPIANTO IDRO TERMICO SANITARIO E DI CONDIZIONAMENTO	NR012E280V060014
FABBRICATO CANILE - IMPIANTO ELETTRICO	NR012E280V060015
FABBRICATO CANILE - RELAZIONE IMPIANTO ELETTRICO	NR012E280V060016
FABBRICATO CANILE - ELABORAZIONE COSTRUTTIVA ANTICIPA OPERAZIONI MANUTENZIONE	NR012E280V060017
FABBRICATO CANILE - RELAZIONE TECNICA - PROTEZIONE CONTRO I FULMINEI	NR012E280V060018
FABBRICATO CANILE - AMMO E DETTAGLI MANUTENZIONE	NR012E280V060019
FABBRICATO CANILE - PARTICOLARI QUOTA FONDAZIONE	NR012E280V060020
FABBRICATO CANILE - PARTICOLARI QUOTA COPERTURA	NR012E280V060021
FABBRICATO CANILE - PARTICOLARI MESSA A TERRA	NR012E280V060022
FABBRICATO CANILE - AMMO FINESTRE E GRIGLIE	NR012E280V060023
FABBRICATO CANILE - AMMO PORTE ESTERNE ED INTERNE	NR012E280V060024
FABBRICATO CANILE - RELAZIONE DI CALCOLO STRUTTURALE	NR012E280V060025
FABBRICATO CANILE - ALLEGATO ALLA RELAZIONE DI CALCOLO	NR012E280V060026
FABBRICATO CANILE - CARPENTERIA FONDAZIONE	NR012E280V060027
FABBRICATO CANILE - CARPENTERIA COPERTURA	NR012E280V060028
FABBRICATO CANILE - MANUTENZIONE E PULSANTI	NR012E280V060029
FABBRICATO CANILE - MODULO BOX E PARTICOLARI TECNOLOGICI	NR012E280V060030
TABELLA MATERIALI	NR012E280V060031
RELAZIONE GEOLOGICA GEOTECNICA	NR012E280V060032

NOTE GENERALI

NOTE GENERALI

CARATTERISTICHE DEI MATERIALI

CARATTERISTICHE DEI MATERIALI

COMMITTENTE:

ALTA SORVEGLIANZA:

GENERAL CONTRACTOR:

Cepav due
Consorzio ENI per l'Alta Velocità

INFRASTRUTTURE FERROVIARIE STRATEGICHE DEFINITE DALLA LEGGE OBBIETTIVO N. 443/01

LINEA A.V. /A.C. TORINO - VENEZIA Tratta MILANO - VERONA
Lotto funzionale Brescia-Verona
PROGETTO ESECUTIVO

OV06 - RILOCALIZZAZIONE CANILE ESISTENTE NEL COMUNE DI CALGINATO - PK 108+634
Fabbricato Canile - Pianta e sezioni solaio di copertura

GENERAL CONTRACTOR: Consorzio Cepav due
Direttore del Consorzio (Ing. J. Belloni)

EMITTORE LAVORI: Consorzio Cepav due
Data: 29 MAR 2023

SCALE: 1:50

PROGETTAZIONE	COMMESSA	LOTTO	FASE	ENTE	TIPO DOC.	OPERA/DISCIPLINA	PROGR.	REV.
INOR	12	E	E2	BB	OV06/00	004	A	