VISTA ASSONOMETRICA PENSILINA DI BANCHINA

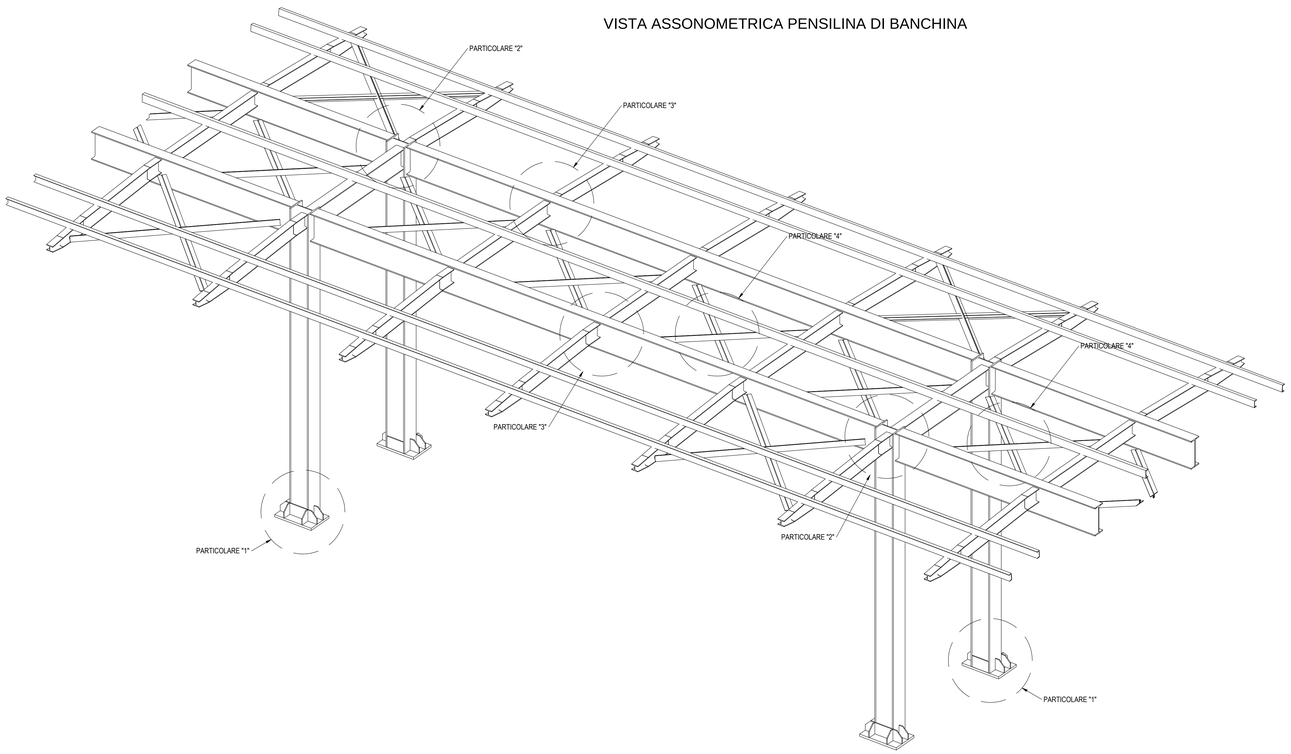

PARTICOLARE "1" - PIASTRA DI BASE

Scala 1:10

PIANTA

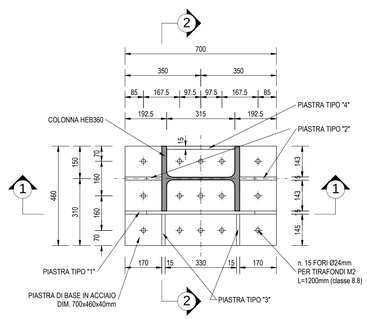

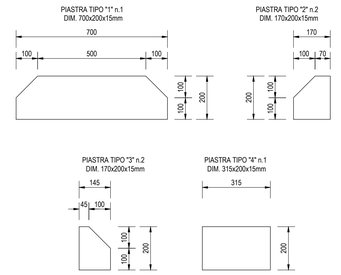

SEZIONE 1-1

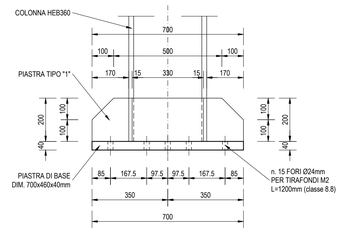

SEZIONE 2-2

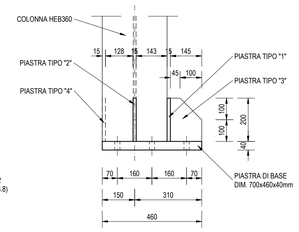

KEY-PLAN

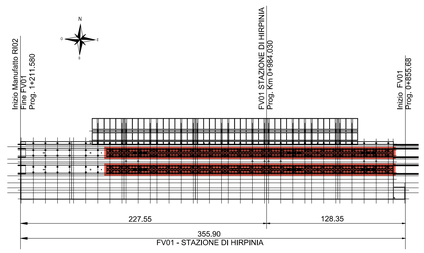

ELABORATI DI RIFERIMENTO

ELABORATI GRAFICI:

- Pianta e sezioni tav. 1 di 5	IF2801EZZB9FV010C000A
- Pianta e sezioni tav. 2 di 5	IF2801EZZB9FV010C001A
- Pianta e sezioni tav. 3 di 5	IF2801EZZB9FV010C002A
- Pianta e sezioni tav. 4 di 5	IF2801EZZB9FV010C003A
- Pianta e sezioni tav. 5 di 5	IF2801EZZB9FV010C004A
- Dettagli e particolari costruttivi	IF2801EZZBKFV010C000A

MODELLI REVIT:

- Modello architettonico Stazione Hirpinia	IF281EAPWVFV0100STR01
- Modello strutturale Stazione Hirpinia	IF281EAPWVFV0100STR02
- Modello Ventilazione/Climatizzazione	IF281EAPWVFV0100ME101
- Modello impianti Idrico sallitario/rete idranti	IF281EAPWVFV0100ME201
- Modello impianti elettrici	IF281EAPWVFV0100ELE01

CARATTERISTICHE DEI MATERIALI

- PER LA TABELLA MATERIALI E NOTE GENERALI FARE RIFERIMENTO AL DOCUMENTO IF2801EZZTTFV0000000A.

- INTERCAPEDINE SOPRA LA PLATEA DI FONDAZIONE DEL PARCHEGGIO SOTTO I BINARI E DEL FABBRICATO VIAGGIATORI DIMENSIONATA PER CARICHI FINO A 20 KN/mq E REALIZZATA MEDIANTE :
  - CASSERI A PERDERE IN MATERIALE PLASTICO RICICLATO A RIEMPIMENTO TIPO DALIFORM ATLANTIS O SIMILARI, DIMENSIONE MODULI 50X50 CM, ALTEZZA 90 CM, GETTO COLLABORANTE IN CALCESTRUZZO DA 10 CM, ARMATO CON RETE ELETTROSALDATA, CLASSE DI RESISTENZA C28/35, RETE Ø8 #15X15;
  - CASSERI A PERDERE IN MATERIALE PLASTICO RICICLATO A RIEMPIMENTO TIPO DALIFORM ATLANTIS O SIMILARI, DIMENSIONE MODULI 50X50 CM, ALTEZZA 65 CM, GETTO COLLABORANTE IN CALCESTRUZZO DA 10 CM, ARMATO CON RETE ELETTROSALDATA, CLASSE DI RESISTENZA C28/35, RETE Ø8 #15X15;

NOTE GENERALI

- LUNGHEZZE ESPRESSE IN MILLIMETRI (TRANNE DOVE DIVERSAMENTE SPECIFICATO).
- LA QUOTA +0.00 DI PROGETTO CORRISPONDE ALLA QUOTA ASSOLUTA 330.89m s.l.m.
- QUOTE RIFERITE ALLO ZERO DI PROGETTO SONO ESPRESSE IN METRI (TRANNE DOVE DIVERSAMENTE SPECIFICATO), LE QUOTE ALTIMETRICHE ASSOLUTE SONO INDICATE TRA PARENTESI E SONO ESPRESSE IN METRI s.l.m.
- ANGOLI ESPRESSI IN GRADI SESSADECIMALI (TRANNE DOVE DIVERSAMENTE SPECIFICATO).
- PER QUANTO RIGUARDA I DETTAGLI RELATIVI AI PANNELLI DI RIVESTIMENTO DELLA PENSILINA SI RIMANDA AGLI ELABORATI SPECIFICI DEL PROGETTO ARCHITETTONICO.
- PER QUANTO RIGUARDA I DETTAGLI RELATIVI ALLO SMALTIMENTO IDRAULICO SI RIMANDA AGLI ELABORATI SPECIALISTICI RELATIVI ALL'IDRAULICA DI PIATTAFORMA E DEI FABBRICATI.
- I DETTAGLI ESECUTIVI RELATIVI ALLE CARPENTERIE METALLICHE SARANNO SVILUPPATI IN SEDE DI PROGETTAZIONE ESECUTIVA DI DETTAGLIO, UNA VOLTA DEFINITE LE TIPOLOGIE E LE MODALITA' SPECIFICHE DI FORNITURA E MONTAGGIO.
- LE SALDATURE DEI PIATTI DI TESTA DEI PROFILI PRINCIPALI SONO REALIZZATE A COMPLETA PENETRAZIONE; LE SALDATURE DEI PIATTI DI IRRIGIDIMENTO, FAZZOLETTI ED ALTRI ELEMENTI SECONDARI SONO REALIZZATE A CORDONE.
PER I DETTAGLI RELATIVI ALLE CARATTERISTICHE DI OGNI SALDATURA SI RIMANDA AL PROGETTO ESECUTIVO DI DETTAGLIO.

PARTICOLARE "2" - TESTA COLONNA

Scala 1:10

PIANTA

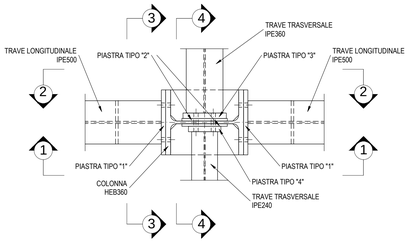

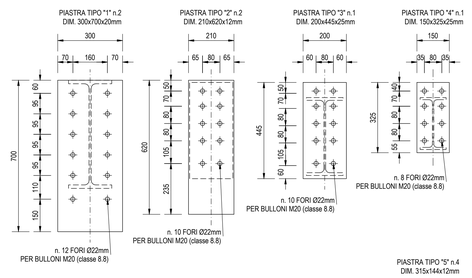

SEZIONE 1-1

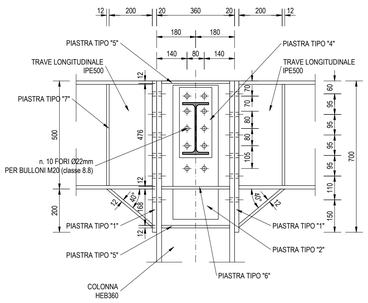

SEZIONE 2-2

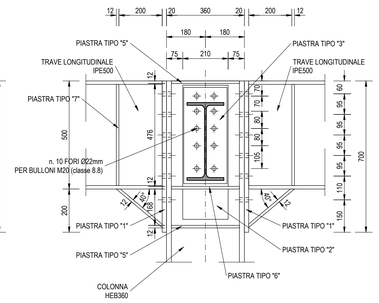

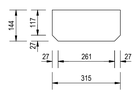

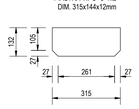

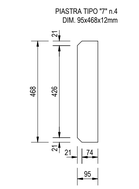

SEZIONE 3-3

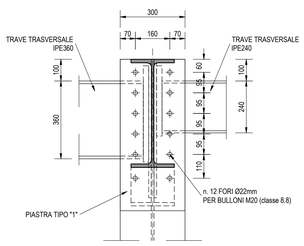

SEZIONE 4-4

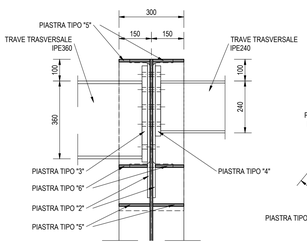

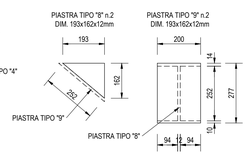

PARTICOLARE "3" - TRAVE LONG. / TRAVE TRASV.

Scala 1:10

PIANTA

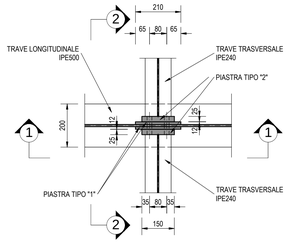

SEZIONE 1-1

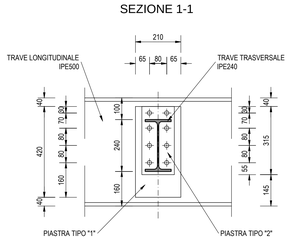

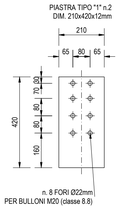

SEZIONE 2-2

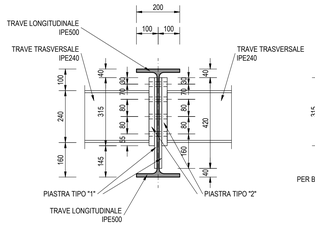

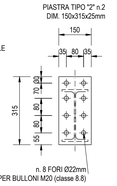

PARTICOLARE "4" - DIAGONALE TIPICO

Scala 1:10

PIANTA

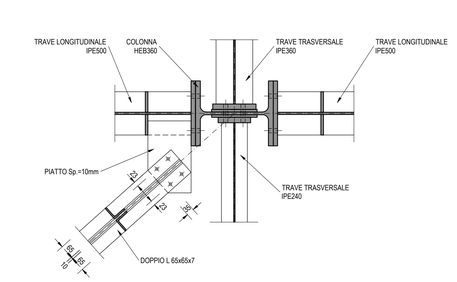

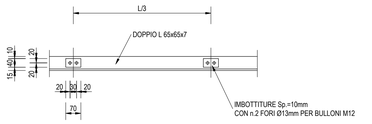

COLLEGAMENTO IN MEZZERIA DEI DIAGONALI

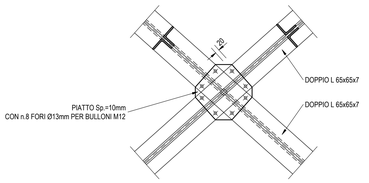

COMMITTENTE:

RFI RETE FERROVIARIA ITALIANA
GRUPPO FERROVIE DELLO STATO ITALIANE

DIREZIONE LAVORI:

ITALFERR
GRUPPO FERROVIE DELLO STATO ITALIANE

APPALTATORE:
CONSORZIO:

HirpiniaAV

SOCI:

salini impregilo

ASTALDI

PROGETTAZIONE:
MANDATARIA:

ROCKSOIL S.p.A.

MANDANTI:

NET ENGINEERING

Alpina S.p.A.

PROGETTO ESECUTIVO

ITINERARIO NAPOLI - BARI
RADDOPPIO TRATTA APICE - ORSARA
I LOTTO FUNZIONALE APICE - HIRPINIA

FV - STAZIONI E FERMATE

FV01 - STAZIONE HIRPINIA

STRUTTURE - PENSILINA BANCHINA AD ISOLA

Pensilina di banchina - Dettagli e particolari costruttivi

APPALTATORE	DIRETTORE DELLA PROGETTAZIONE	PROGETTISTA
Consorzio HIRPINIA AV Il Direttore Tecnico Ing. Vincenzo Moriello 10/06/2020	Il Responsabile integrazione fra le varie prestazioni specialistiche Ing. G. Cassani	Alpina S.p.A. Ing. P. Galvanin

COMMESSA	LOTTO	FASE	ENTE	TIPO DOC.	OPERA/DISCIPLINA	PROGR.	REV.	SCALA:
I F 2 8	0 1	E	Z Z	B K	F V 0 1 0 C	0 0 0	A	1:10

Rev.	Descrizione	Redatto	Data	Verificato	Data	Approvato	Data	Autorizzato Data
A	Recepimento istruttoria	I. Bucci	10/06/2020	A. Piacentini	10/06/2020	M. Vermaleone	10/06/2020	Ing. Paolo Galvanin 10/06/2020

File: IF2801EZZBKFV010C000A.dwg | n.Elab.: