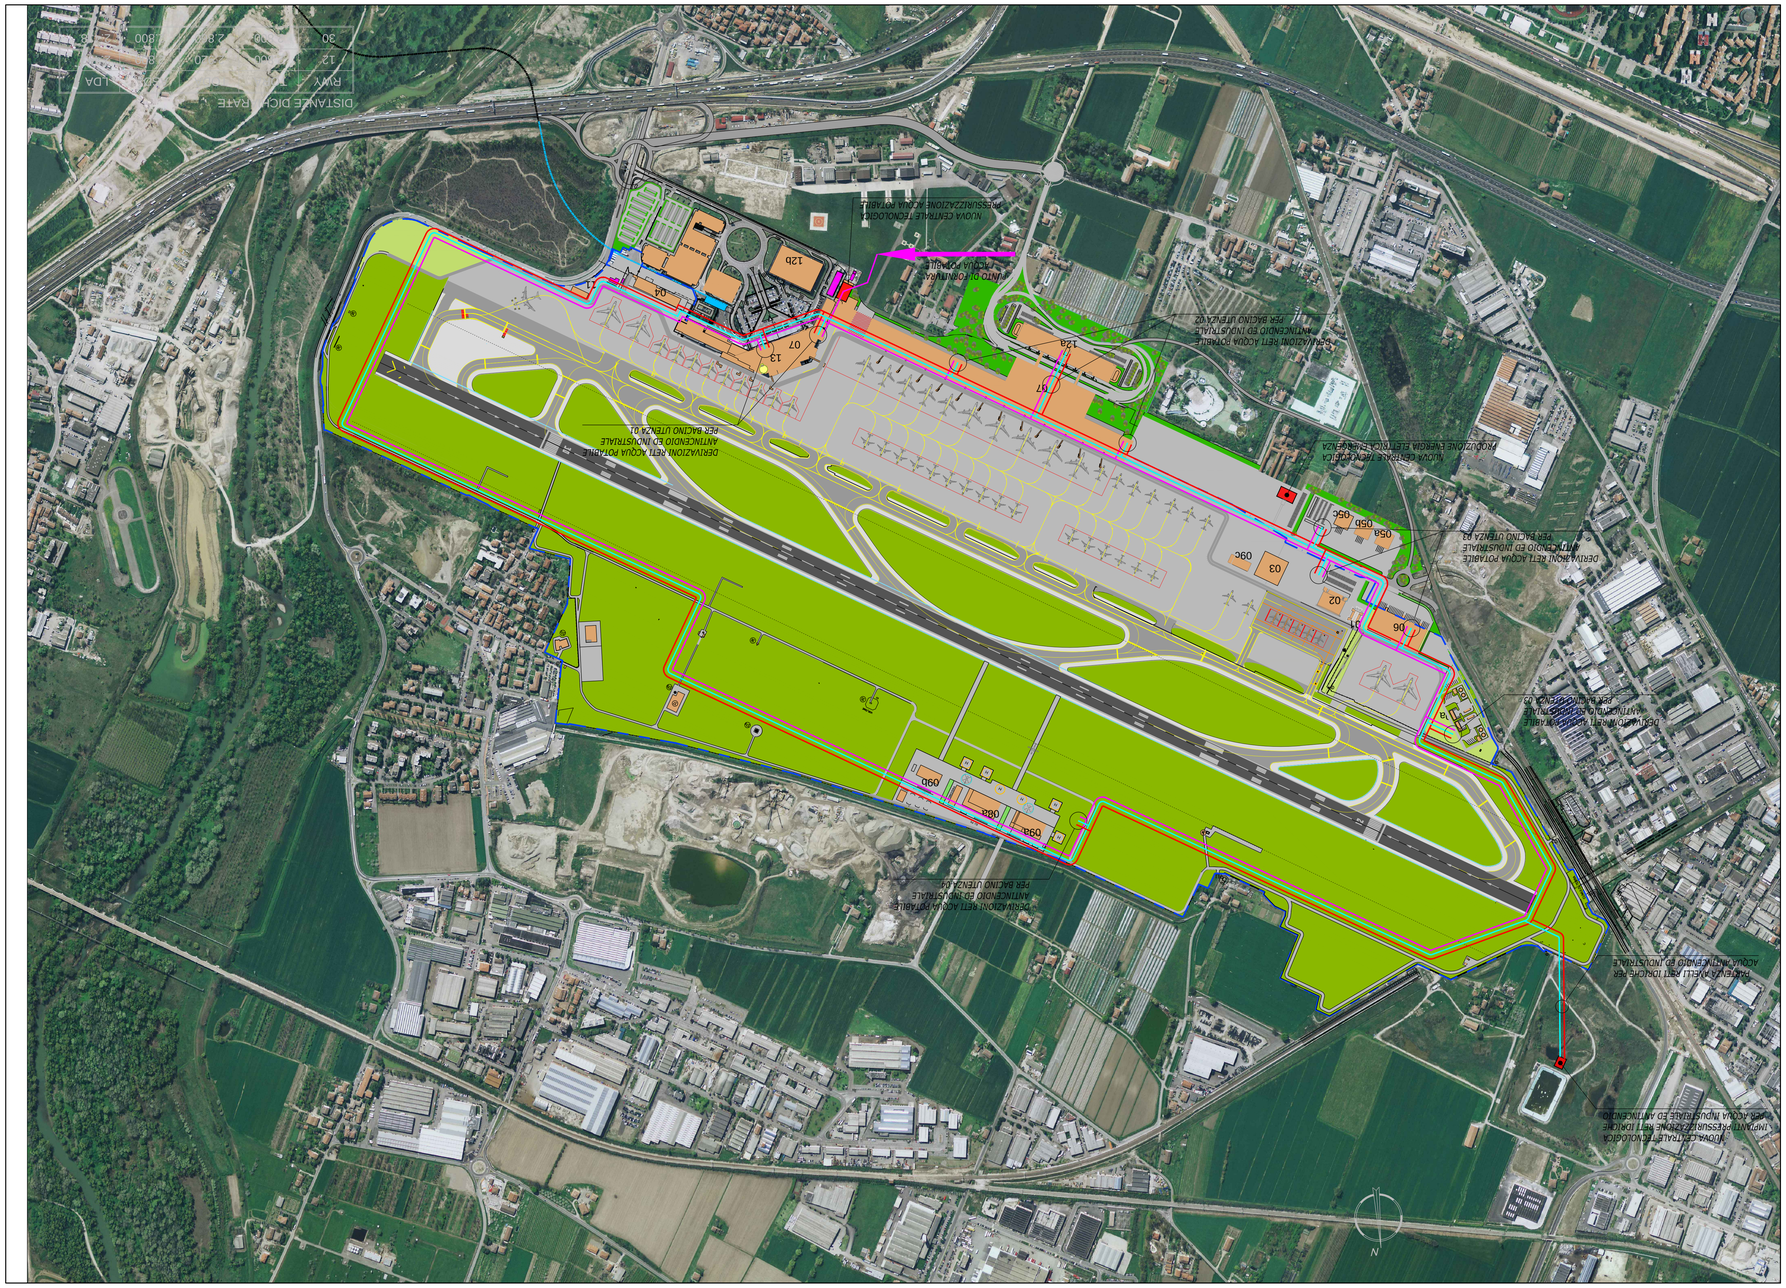

LEGENDA

- SISTEMA AREOPORTUALE
- PISTA DI VOLO
- VIA DI RULLAGGIO E RACCORDI
- PIAZZALI AEROMOBILI
- SHOULDERS
- STRADA PERIMETRALE
- SISTEMA AREA OVEST
- 01 AVANZONE GENERALE - n. APRON
- 02 AVANZONE GENERALE - n. 2 HANGARI ESISTENTI
- 03 AVANZONE GENERALE - n. HANGARI MANUTENZIONE
- 04 MEZZI DI RAMPA
- 05 MAGAZZINI SPEDIZIONIERI
- 06 AEROSTAZIONE MERCI
- 07 AEROSTAZIONE PASSEGGERI
- ATTIVITA' DI SUPPORTO
- 08 ENTI DI STATO
- 09 VIGILI DEL FUOCO (Y P.F.)
- 10 COMPAGNIE PETROLIFERE
- 11 EDIFICIO DEICING
- SISTEMA LANCISCHE
- 12 PARCHEGGIO MULTIPIANO
- 13 TORRE DI CONTROLLO
- 14 CABINE ELETTRICHE
- INFRASTRUTTURE TECNOLOGICHE
- RETE PRESSURIZZATA PER ACQUA ANTINCENDIO
- RETE PRESSURIZZATA PER ACQUA INDUSTRIALE
- RETE PRESSURIZZATA PER ACQUA POTABILE
- MANUFATTI DEDICATI PER CENTRALI TECNOLOGICHE

N°	Revisione	Da to
2		
1		

MINISTERO DELLE INFRASTRUTTURE E DEI TRASPORTI
ENAC
ENTE NAZIONALE per l'AVIAZIONE CIVILE
via di Villa Ruffo, 42 - 00161 Roma - ITALIA

COMMITTENTE
Aeroporto di Bologna
AEROPORTO G. MARCONI S.p.A.
Via Triumvirato, 84 - 40132 Bologna

PROGETTISTA
TRANSITIONS
Largo Guido Lanciani, 3 - 20122 Milano (MI)
Tel. +39 02 4520721 - e-mail transitions@transitions.it

TEAM PROGETTO

PIANO DI SVILUPPO AEROPORTUALE

PLANIMETRIA PERCORSI RETI
ACQUA POTABILE
ANTINCENDIO ED INDUSTRIALE

COMMESSA	DWG PADRE/TO
TT2008-003	arch. G. Bonomi
SCALA (ORIGINE)	RESP. TEAM PROGETTAZ.
NOME FILE:	ALTA ORIGINE
	Ing. C. Domenighi

CODICE ELABORATO TAVOLA

TT	T	0	8	0	0	3	I	M	P	0	0	0	3

SCALA: 1:5000 | REV. E: 00 | SUPPO. PADRE:

SISTEMA DI RIFERIMENTO UTM WGS84 ZONA 32N - QUOTE ORTOMETRICHE RIFERITE AL LIVELLO MEDIO DEL MARE MISURATO A PORTO CORSINI