


PARTICOLARE POZZETTO CON DISPERSORE (Fuori scala)

Cavo 120mm² alla barra colletttrice di terra in piatto di rame installata all'interno del fabbricato

Corda nuda Cu 120mm²

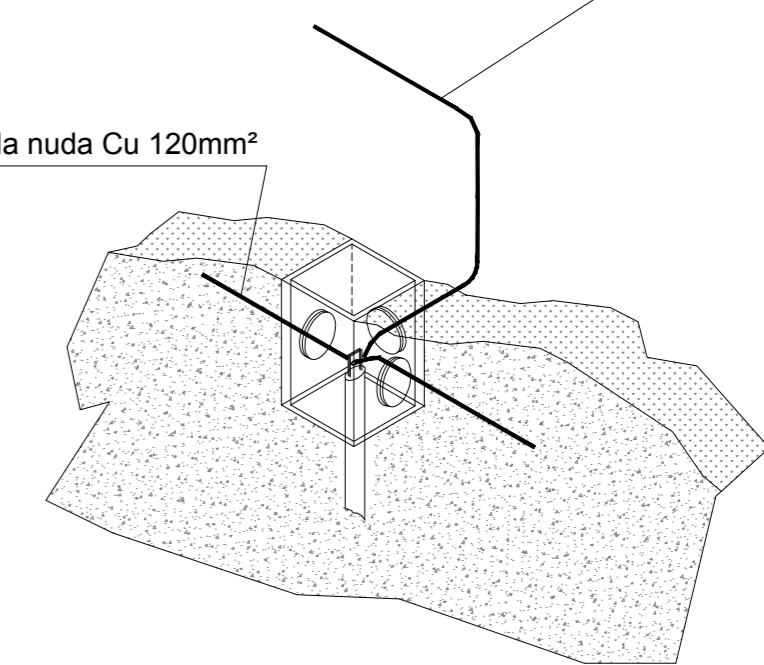

LEGENDA SIMBOLI

	Corda di rame nuda interrata a 60 cm di profondità - sez. 120mm ²
	Conduttore di terra in cavo unipolare FG17 450/750 V sez. 120mm ²
	Pozzetto 45x45cm con dispersore verticale di terra L=6 m costituito da paline componibili (l=1,5m) in acciaio ramato
	Nodo equipotenziale in piatto di rame
	Morsetto di collegamento di terra
	Barra di terra di quadro

NOTE

La compartimentazione delle strutture in corrispondenza dei fori per il passaggio delle tubazioni dovrà essere ripristinata mediante sigillatura con schiuma poliuretanic espansa di categoria REI pari a quella della struttura

DOCUMENTI DI RIFERIMENTO

IF2612EZZPBLF0300005A	Stazione Telese - Planimetria fabbricato consegna Enel
IF2612EZZDXLF0300005A	Stazione Telese - Raccolta schemi unifilari e fronti quadro BT
IF2612EZZROLF0300001A	Stazione Telese - Relazione tecnica descrittiva impianti LFM
IF2612EZZCLLF0300001A	Stazione Telese - Relazione di calcolo e dimensionamento linee e protezioni
IF2612EZZCLLF0300001A	Stazione Telese - Studio illuminotecnico
IF2612EZZCLLF0300003A	Stazione Telese - Relazione di calcolo dell'impianto di terra della cabina MT/BT
IF2612EZZDXLF0300003A	Stazione Telese - Schema unifilare e fronte quadro MT

COMMITTENTE:




DIREZIONE LAVORI:



APPALTATORE:



PROGETTAZIONE:

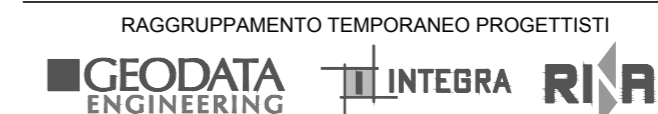

PROGETTISTA:

Ing. Natale Lanza

DIRETTORE DELLA PROGETTAZIONE:

Ing. PIERGIORGIO GRASSO
Responsabile integrazione fra le varie prestazioni specialistiche

PROGETTO ESECUTIVO

ITINERARIO NAPOLI-BARI
RADDOPPIO TRATTA CANCELLO - BENEVENTO
II LOTTO FUNZIONALE FRASSO TELESINO - VITULANO
1° LOTTO FUNZIONALE FRASSO TELESINO - TELESE

LUCE E FORZA MOTRICE

Stazione Telese

Layout apparecchiature e impianto di terra fabbricato Enel



SCALA:

1:50

COMMESSA	LOTTO	FASE	ENTE	TIPO DOC.	OPERA/DISCIPLINA	PROGR.	REV.
IF26	12	E	ZZ	PB	LF0300	006	A

Rev.	Descrizione	Redatto	Data	Verificato	Data	Approvato	Data	Autorizzato Data
A	EMISSIONE	F. Mantelli	24/02/2020	G. Rossetti	24/02/2020	P. Grasso	24/02/2020	Ing. N. Lanza

