PIANTA COPERTURA III° ORDINE – STATO DI PROGETTO

1 : 100

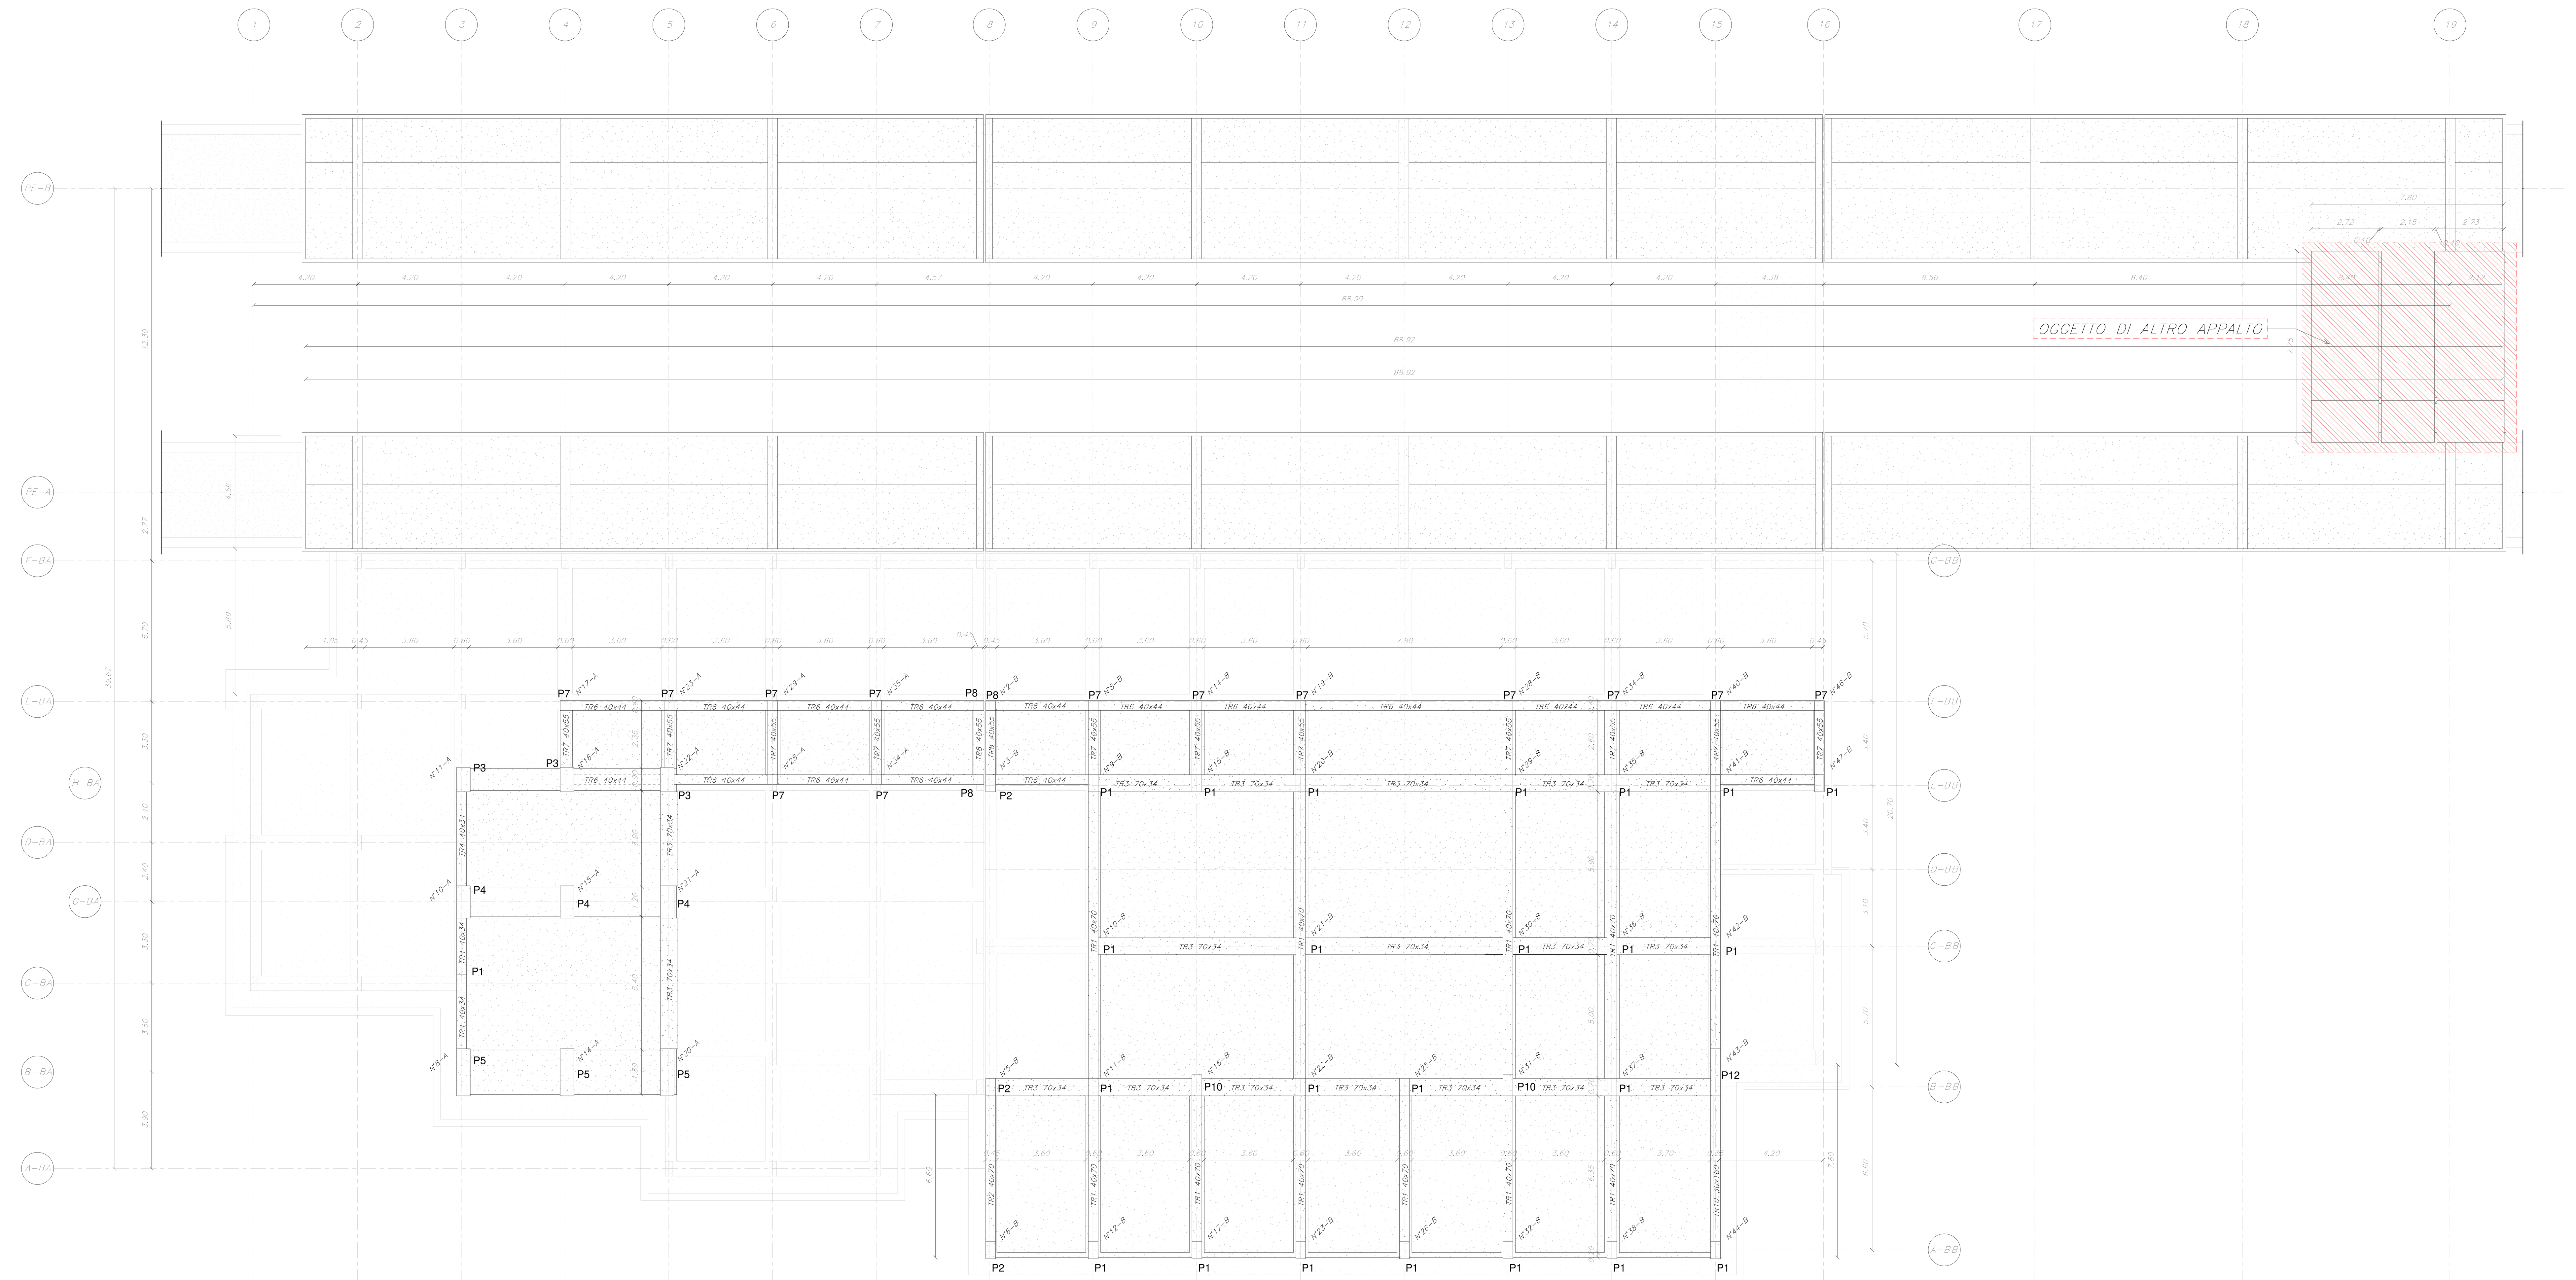

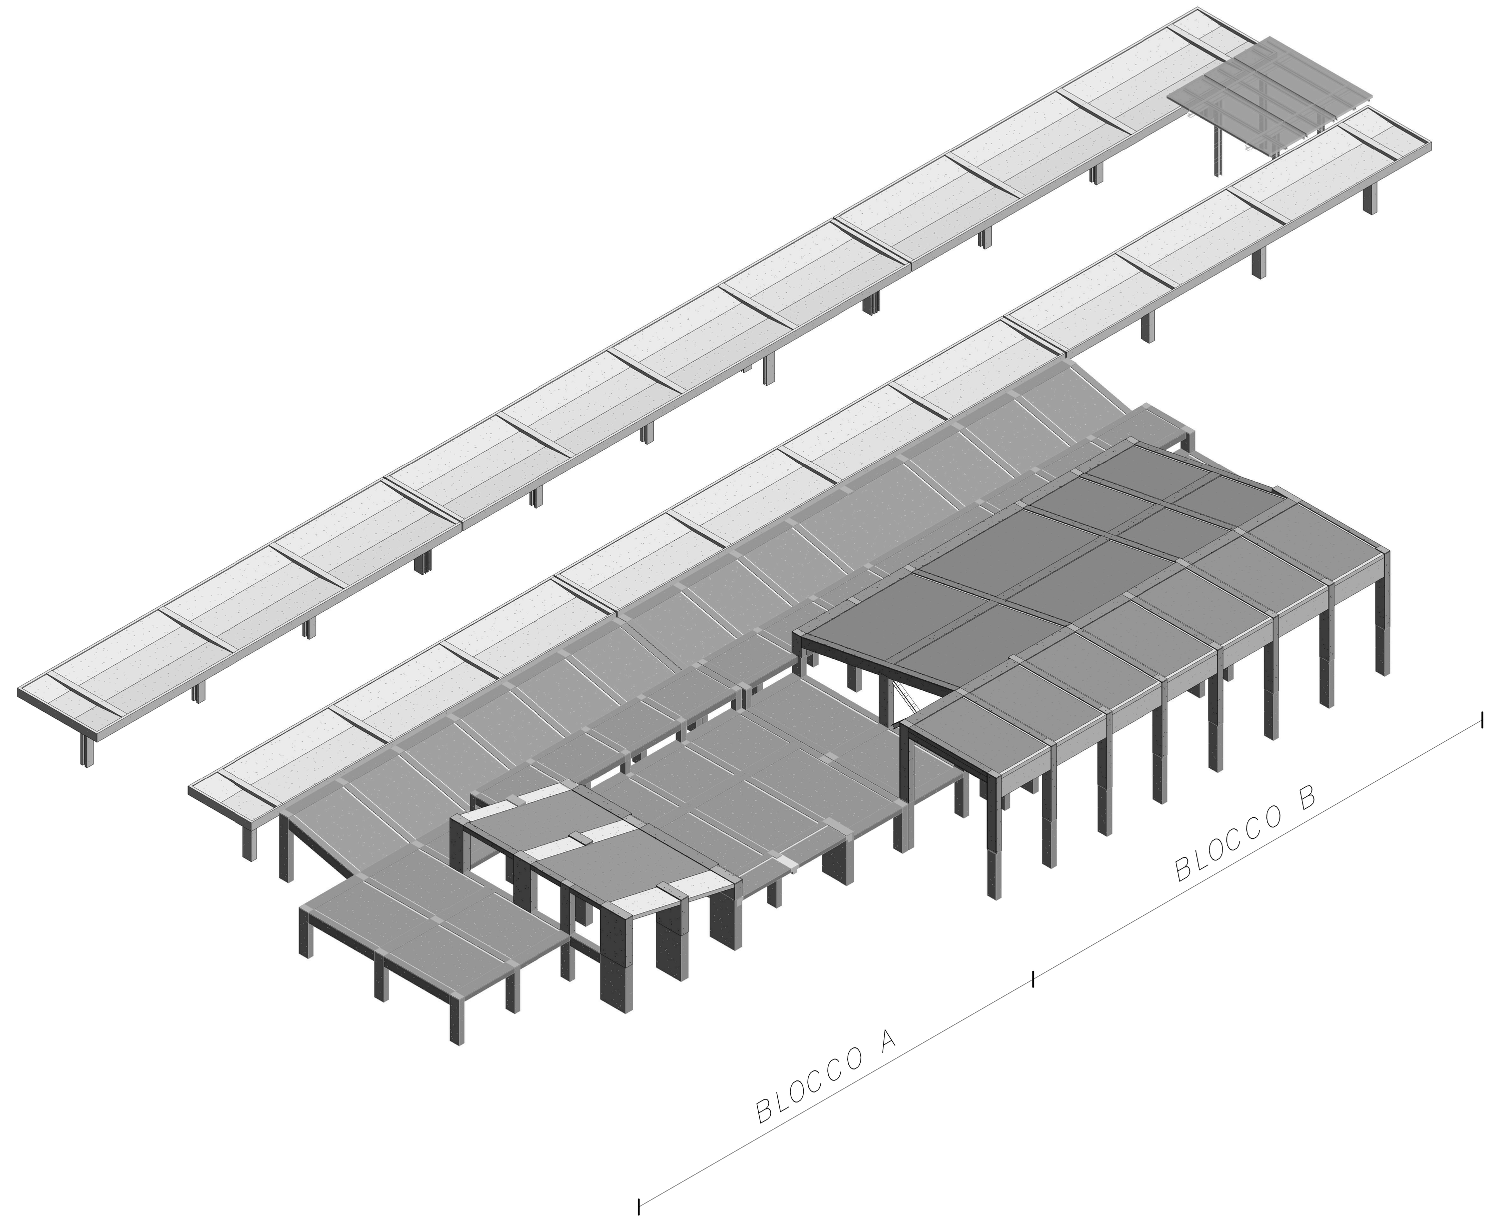

4.RINFORZO COLONNE–SDP			
N°:	TIPO	SEZIONE [cm]	LUNGHEZZA [m]
23	P1	40x70	85.09
2	P2	40x70	9.88
1	P3	55x100	3.14
3	P4	55x130	6.75
3	P5	55x190	6.50
2	P10	40x85	10.00
1	P12	40x190	4.99
TOTALE: 35			126.35

4.RINFORZO TRAVI–SDP			
N°:	TIPO	SEZIONE [cm]	LUNGHEZZA [m]
11	TR1	40x70	95.16
1	TR2	40x70	5.90
18	TR3	70x34	82.85
3	TR4	40x34	8.40
1	TR10	30x160	5.90
4	TR15	HEB240	28.14
TOTALE: 38			226.35

4.1RINFORZO COLONNE BLOCCO A–SDP			
N°:	TIPO	SEZIONE [cm]	LUNGHEZZA [m]
1	P1	40x70	3.14
1	P3	55x100	3.14
3	P4	55x130	6.75
3	P5	55x190	6.50
TOTALE: 8			19.53

4.1RINFORZO TRAVI BLOCCO A–SDP			
N°:	TIPO	SEZIONE [cm]	LUNGHEZZA [m]
2	TR3	70x34	9.10
3	TR4	40x34	8.40
TOTALE: 5			17.50

4.2RINFORZO COLONNE BLOCCO B–SDP			
N°:	TIPO	SEZIONE [cm]	LUNGHEZZA [m]
22	P1	40x70	81.95
2	P2	40x70	9.88
2	P10	40x85	10.00
1	P12	40x190	4.99
TOTALE: 27			106.82

4.2RINFORZO TRAVI BLOCCO B–SDP			
N°:	TIPO	SEZIONE [cm]	LUNGHEZZA [m]
11	TR1	40x70	95.16
1	TR2	40x70	5.90
16	TR3	70x34	73.75
1	TR10	30x160	5.90
4	TR15	HEB240	28.14
TOTALE: 33			208.85

COMMITTENTE:

RFI RETE FERROVIARIA ITALIANA
GRUPPO FERROVIE DELLO STATO ITALIANE
DIREZIONE INVESTIMENTI
DIREZIONE PROGRAMMI INVESTIMENTI
DIRETTRICE SUD - PROGETTO ADRIATICA

PROGETTAZIONE:

ITALFERR
GRUPPO FERROVIE DELLO STATO ITALIANE

DIREZIONE TECNICA

U.O. OPERE CIVILI

PROGETTO DEFINITIVO

Nuova linea Ferrandina - Matera La Martella per il collegamento di Matera con la rete ferroviaria nazionale

MIGLIORAMENTO SISMICO, FUNZIONALE, ARCHITETTONICO DEL FABBRICATO VIAGGIATORI DELLA STAZIONE DI MATERA LA MARTELLA

Stato di Progetto - Pianta piano Piano Copertura 3° ordine

SCALA: 1 : 100

COMMESSA	LOTTO	FASE	ENTE	TIPO DOC.	OPERA/DISCIPLINA	PROGR.	REV.
IA5F	02	D	09	BA	FV0200	010	A

Rev.	Descrizione	Redatto	Data	Verificato	Data	Approvato	Data	Autorizzato Data
A	EMISSIONE ESECUTIVA	S. MAGLIANO	FEBBRAIO 2019	S. DI [illegible]	FEBBRAIO 2019	F. GERNONE	FEBBRAIO 2019	ANGELO VITTOZZI

ITALFERR S.p.A. U.O. Opere Civili e Gestione delle varianti Dott. Ing. Angelo Vittozzi Ordine degli Ingegneri della Provincia di Roma N° A20783

IA5F02D09BAFV0200010A | n. Elab.: