PIANTA PIANO TERRA

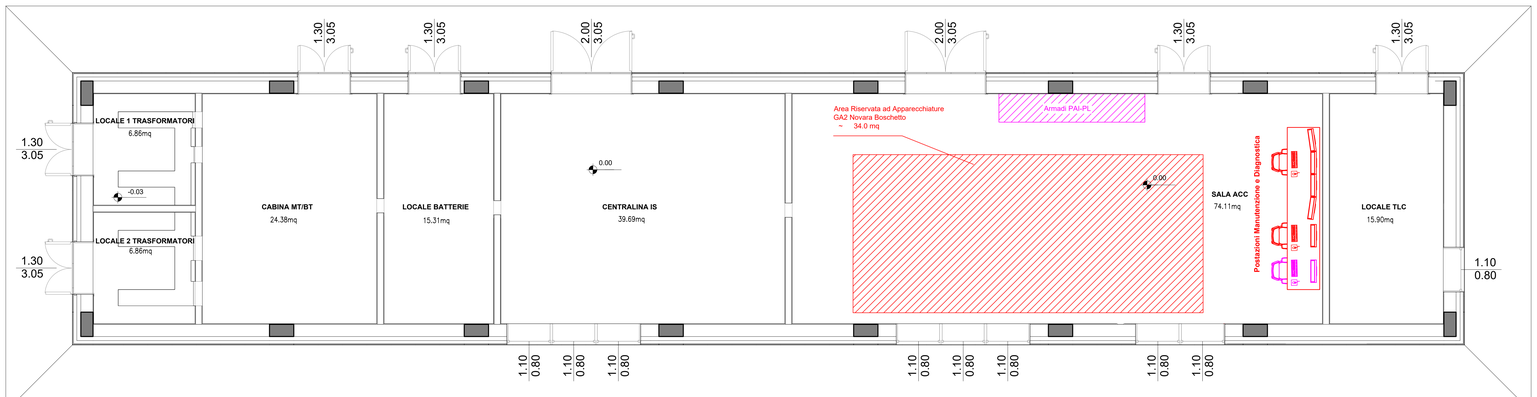

LEGENDA

- Nuovo - a carico del presente progetto
- Nuovo - a carico di altro progetto

Per l'impianto ACC di Novara Boschetto nella sala ACC del GA2 saranno previste, su un unico banco, le seguenti Postazioni Operatore Manutenzione/Diagnostica:

N.1 POMAN costituita da:

- **n.4 monitor 24"**
- **n.1 DVC - Dispositivo Vitale di Conferma (TF -Tastiera Funzionale)**
- **n.1 Tastiera e mouse**
- **n.1 stampante**
- **Dispositivi di chiavi elettroniche (gestione funzioni Es/IS, ChS/St, Ch TE, ecc.)**

N.1 POSTAZIONE DIAGNOSTICA E MANUTENZIONE ACC costituita da:

- **n.1 monitor 24"**
- **apparecchiature di elaborazione**
- **n.1 Tastiera e mouse**
- **n.1 stampante**

N.1 POSTAZIONE OPERATORE MANUTENZIONE DEL SISTEMA* DI SUPERVISIONE DIAGNOSTICA PAI-PL *(Posto Centrale Controllo Sistema - fornitura a carico altro progetto) costituita da:

- **n.1 monitor 24"**
- **apparecchiature di elaborazione**
- **n.1 Tastiera e mouse**
- **n.1 stampante**

COMMITTENTE:

RFI RETE FERROVIARIA ITALIANA
GRUPPO FERROVIE DELLO STATO ITALIANE

PROGETTAZIONE:

ITALFERR
GRUPPO FERROVIE DELLO STATO ITALIANE

U.O. TECNOLOGIE NORD

PROGETTO DEFINITIVO

NODO DI NOVARA
1^ FASE PRG DI NOVARA BOSCHETTO
Appalto 2

ACC NOVARA BOSCHETTO (Fase 3)

Lay-out locali tecnologici GA2 (Fase 3)

SCALA: 1:50

COMMESSA	LOTTO	FASE	ENTE	TIPO DOC.	OPERA/DISCIPLINA	PROGR.	REV.
NM0Y	01	D	58	PB	AS03A1	0002	A

Rev.	Descrizione	Redatto	Data	Verificato	Data	Approvato	Data	Autorizzato Data
A	Prima Emissione	M. Dogni	Febbraio 2021	M. Fasoglio	Febbraio 2021	P. Perrone	Febbraio 2021	M. Gambaro Febbraio 2021

File: NM0Y01D58PBAS03A1002A_LAYOUT GA2 (APP.2).DWG