



DISEGNI DI RIFERIMENTO	
SL 23 00058	Architettonici - Piano interrato
SL 23 00059	Architettonici - Piano Piano Terra
SL 23 00060	Architettonici - Piano Qta Mensole
SL 23 00061	Architettonici - Piano Copertura
SL 23 00062	Architettonici - Sezioni
SL 23 00063	Architettonici - Prospetti
SL 23 00064	Architettonici - Abaco Infissi
SL 23 00065	Architettonici - Abaco Finestre
SL 23 00066	Architettonici - Piante Corpo Servizi - Tav.1
SL 23 00067	Architettonici - Piante Corpo Servizi - Tav.2
SL 23 00068	Architettonici - Sezioni Corpo Servizi
SL 23 00069	Architettonici - Drenaggi (Pianta e Dettagli)
SL 23 00070	Architettonici - Dettagli Tavola 1
SL 23 00071	Architettonici - Dettagli Tavola 2

**PIANTA INTERRATO**  
SCALA 1:50

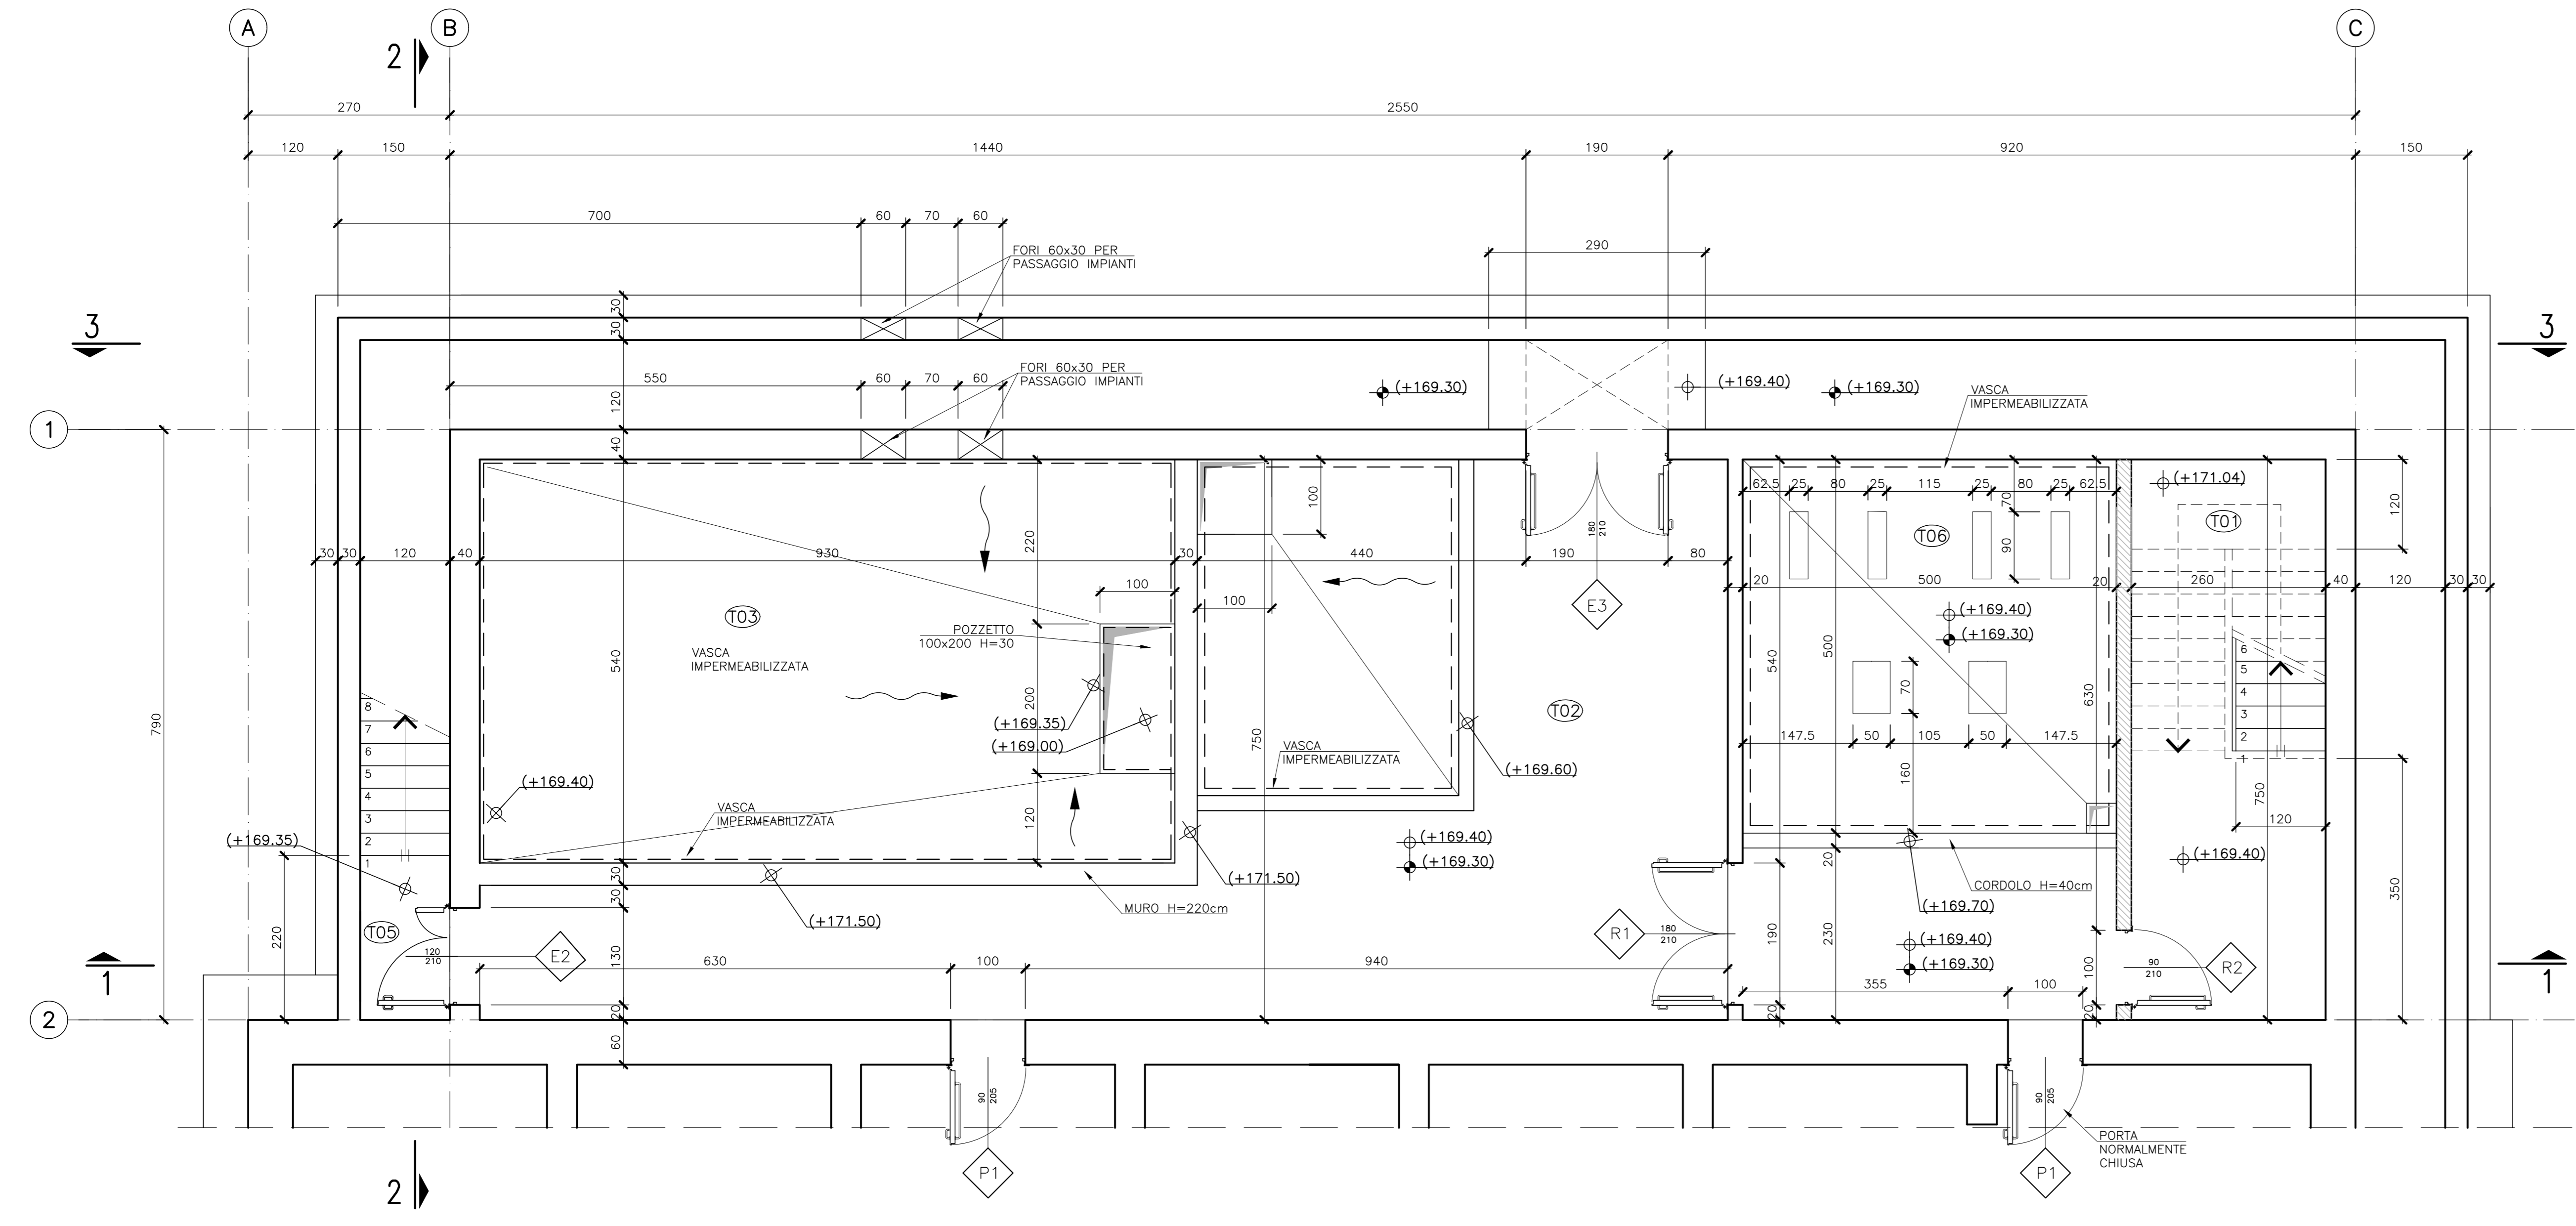

**PIANTA A QUOTA 172.70**  
SCALA 1:50

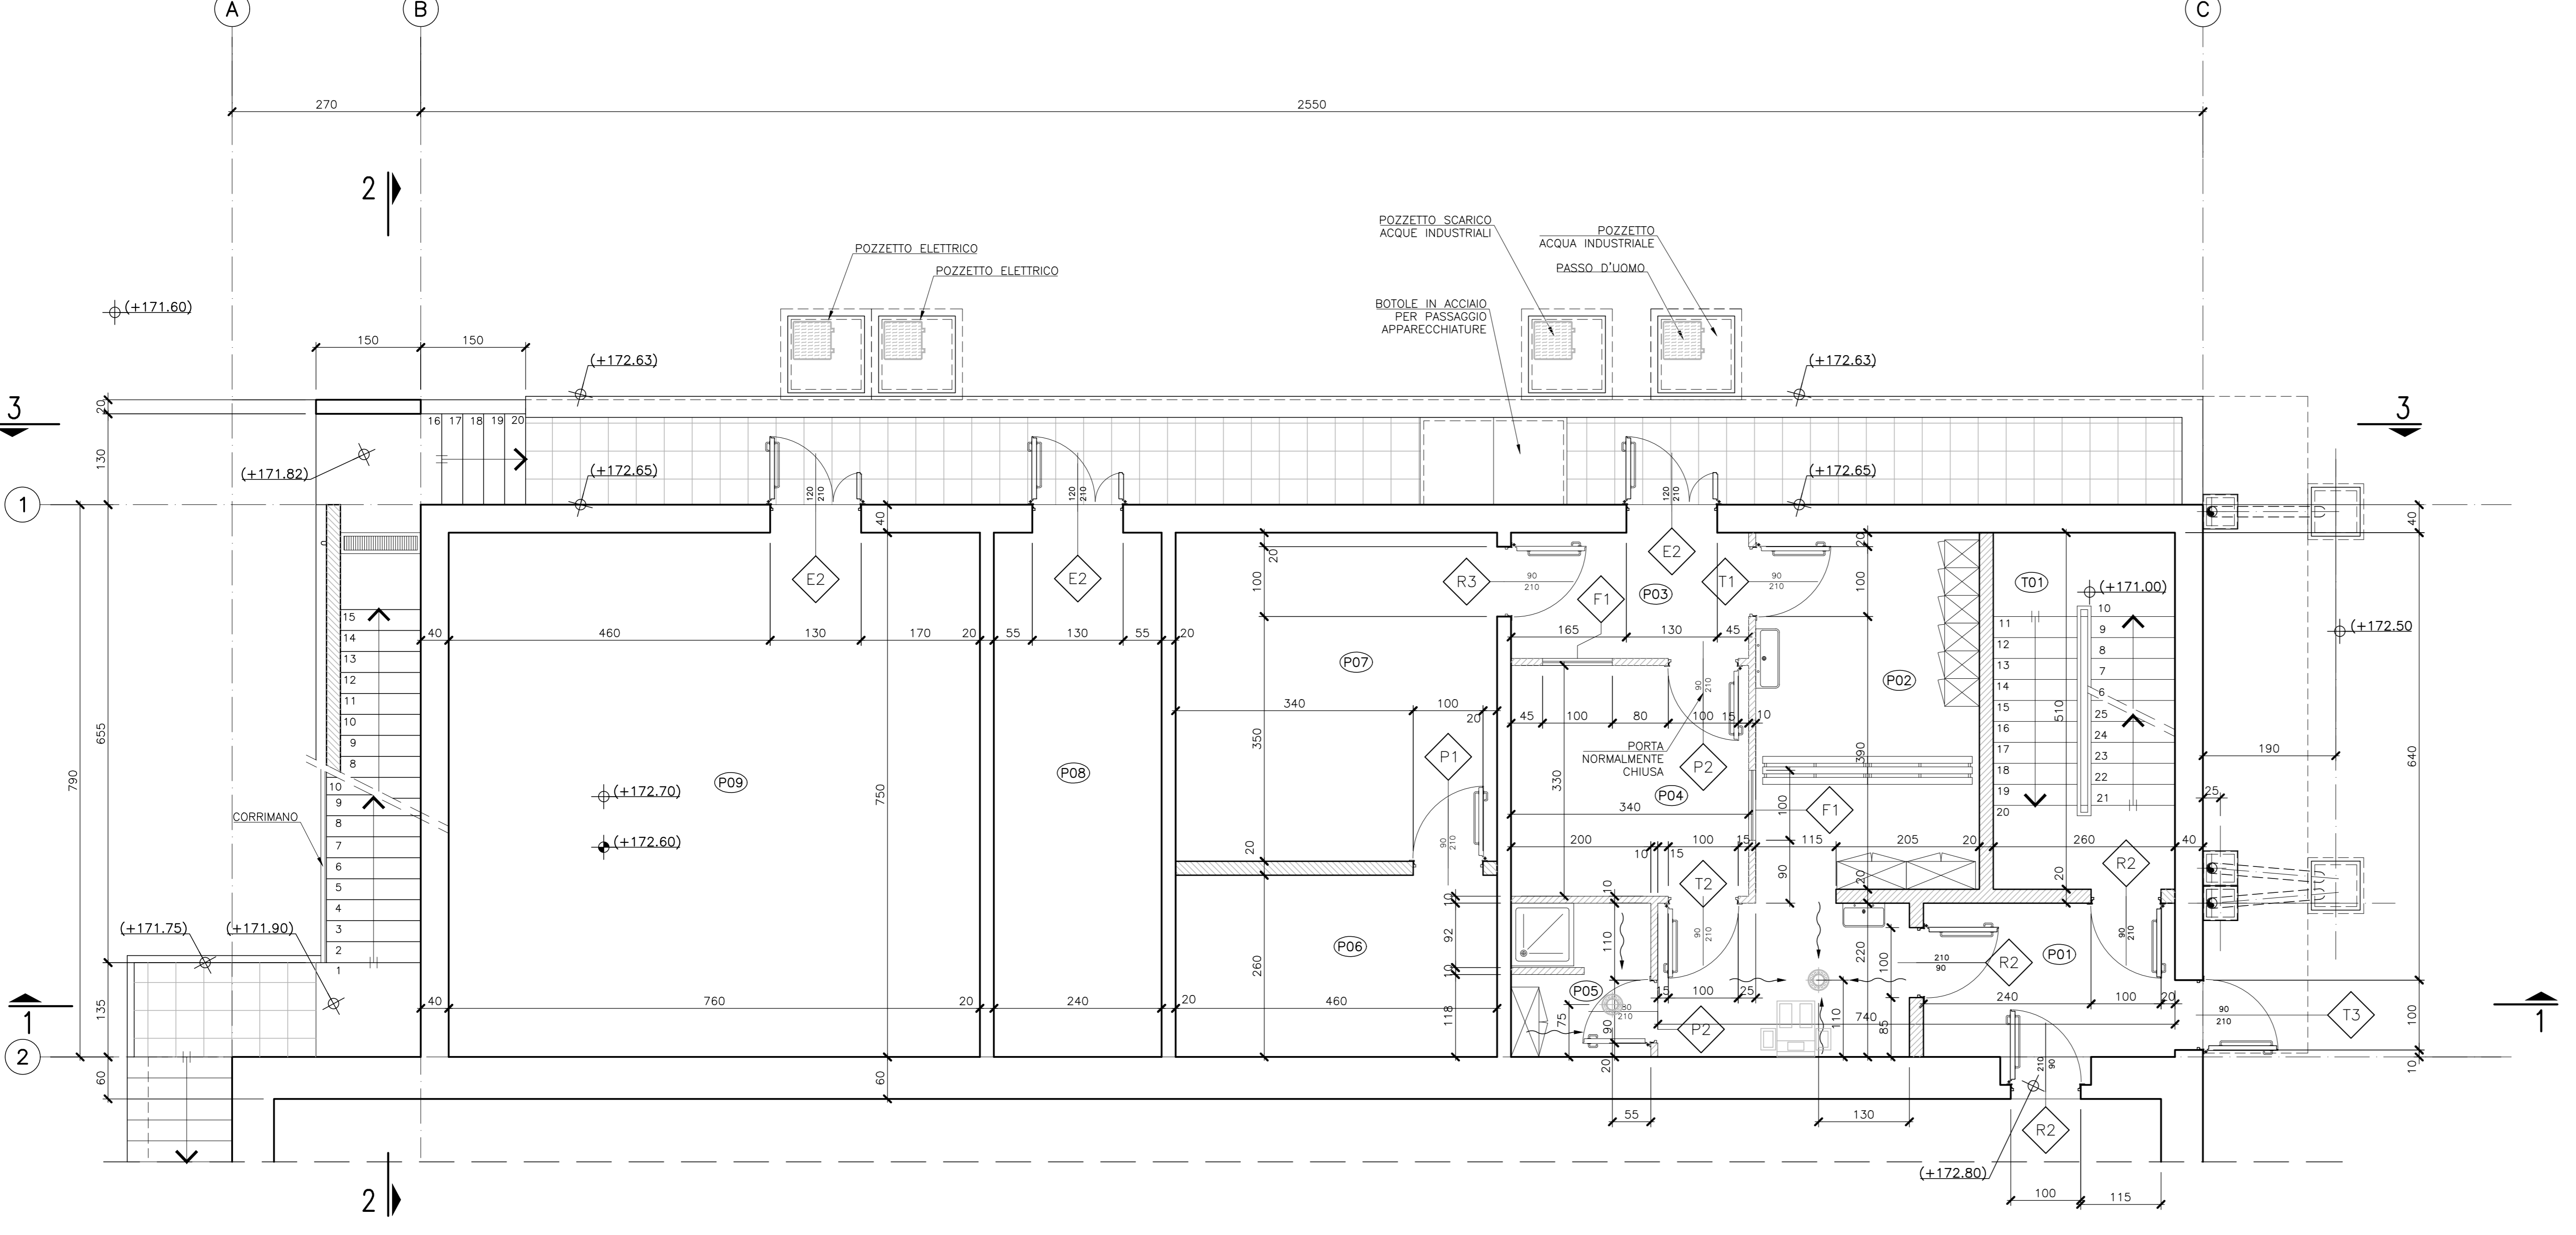

**LEGENDA**


- PARETI IN C.A.
- MURATURA IN BLOCCHI DI LATERITE SP.10
- MURATURA IN BLOCCHI DI CLS SP.20
- PAVIMENTO MARCIAPIEDE IN PIASTRELLE DI CEMENTO
- GRIGLIATO TIPO KELLER O SIMILARE
- LINER

**LEGENDA LOCALI**

LOCALE	DESCRIZIONE
T01	SCALA CALDA
T02	LOCALE POMPE VASCA ANTINCENDIO
T03	VASCA ANTINCENDIO
T04	INTERCAPEDINE PASSAGGIO IMPIANTI
T05	ACCESSO LOCALI INTERRATI
T06	LOCALE POMPE DRENAGGI INTERNI
T07	LOCALE INTERRATO
T08	VASCA RACCOLTA SCARICA ANTINCENDIO
P01	SAS ACCESSO ZONA CONTROLLATA
P02	LOCALE SPOGLIATOIO
P03	SAS D'INGRESSO
P04	GUARDIANIA FISICA SANITARIA
P05	LOCALE DOCCIA EMERGENZA
P06	RETROQUADRO SALA CONTROLLO
P07	LOCALE SALA CONTROLLO
P08	LOCALE BATTERIE E UPS
P09	LOCALE QUADRI ELETTRICI
P10	AREA STOCCAGGIO
P11	AREA STOCCAGGIO
S01	LOCALE VENTILATORI
S02	LOCALE FILTRI

**NOTE:**  
 SIMBOLI QUOTA AL RUSTICO  
 SIMBOLI QUOTA AL FINITO

**PIANTA CHIAVE**

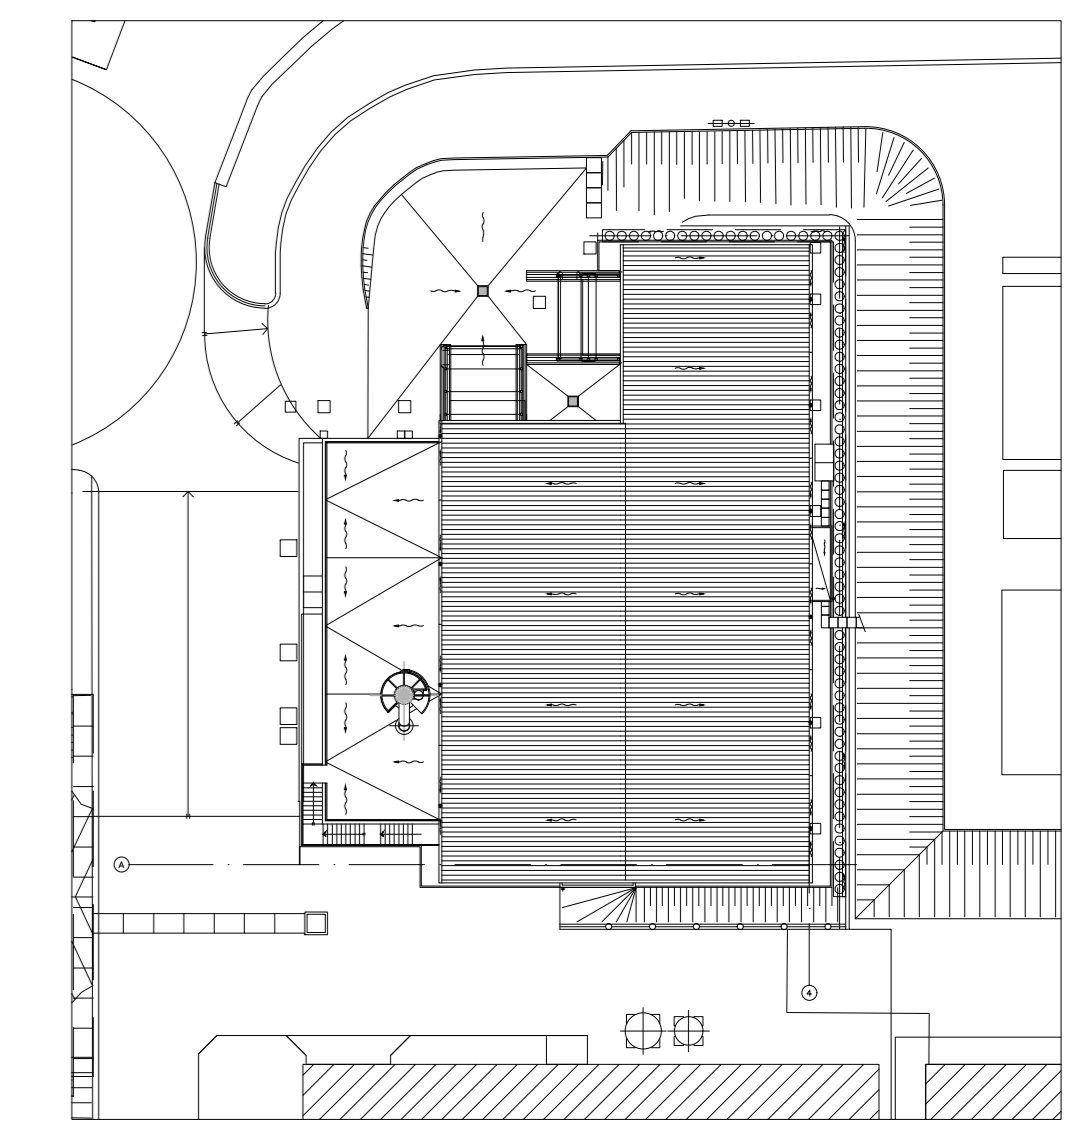

Rev.	Data	Descrizione
04	08/06/2020	Allineamento Progetto
03	22/07/2019	Revisione generale
02	03/03/2017	Revisione generale
01	30/11/2016	Revisione generale
00	02/08/2016	Prima emissione

Elaborato	Collaborazioni	Verificato	Approvato	Autorizzato
Angela Franceschini	Mario Scavroni	D'Viale Di Maio	Roberto Genovesa	

Commissa	Tipo doc.	Foglio	di
S1301	DC	01	01

**TITOLO / Title**  
**Adeguamento Ed. 2300 - Nuovo Edificio - Architettonici**  
 Piante corpo servizi - Tav. 1

CLIENTE/Client	Sogin	Codice Cliente	SL 23 00066	FORMATO/Size	SCALA/Scale
OGGETTO/Objct	Saluggia - Adeguamento ED2300 - Progetto definitivo dello spostamento dei sottoservizi e della demolizione/ricostruzione dell'ED.2300			A0	1:50

REV. Rev.	DATA Date	DESCRIZIONE DELLA REV. Prepared by	INCARICATO Prepared by	COLLABORAZIONI Collaborators	VERIFICA Checked by	APPROVATO Approved by	AUTORIZZATO Authorized by
03	30/06/2020	Allineamento Progetto					

**PROGETTO** Saluggia 23 - Adeguamento edificio 2300

**TITOLO** Architettonici - Piante corpo servizi - Tav. 1

**ESITO SORVEGLIANZA**  
 POSITIVO  
 NEGATIVO  
 COME CORRETTO  
 PER INFORMAZIONI

**SCALA** 1:50 **Dis. N.** SL 23 00066 **FOGLIO** 1 **DI** 1

**FORMATO** A0 **INVEL.** DC **INTERDISCIPLINARE** DEC **PRODOTTO** 1

**CONSTITUENTE** SOGIN S.p.A. **PROGETTO** Architettonici - Piante Corpo Servizi - Tav. 1

Elaborato: SL 23 00066

Rev: 03

Stato: Autorizzato



*Il sistema informatico prevede la firma elettronica pertanto l'indicazione delle strutture e dei nominativi delle persone associate certifica l'avvenuto controllo.*

<i>N</i>	<i>File name</i>	<i>Data</i>
1	Srs_standard.ctb	26/06/2020 09:25
2		
3		
