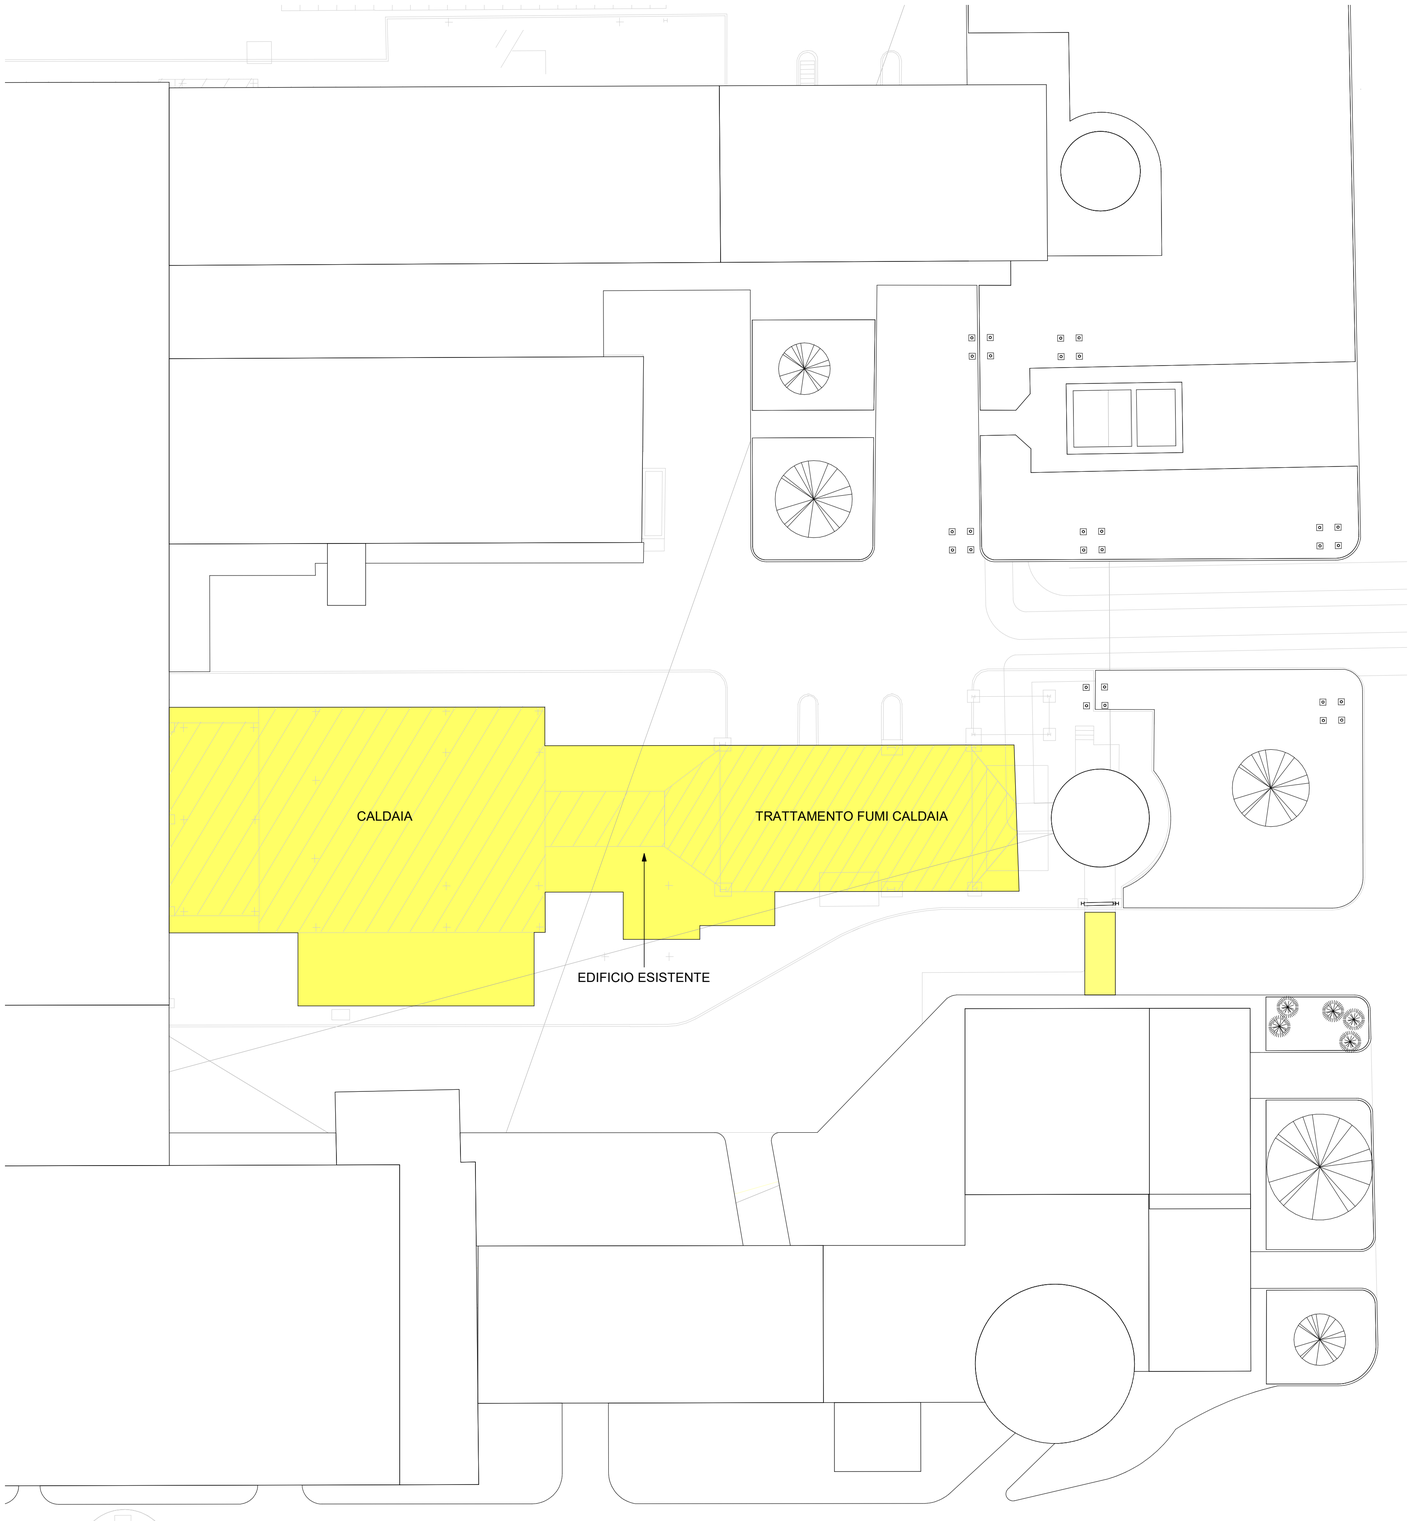

PIANTA PIANO TERRA STATO DI FATTO

ORTOFOTO

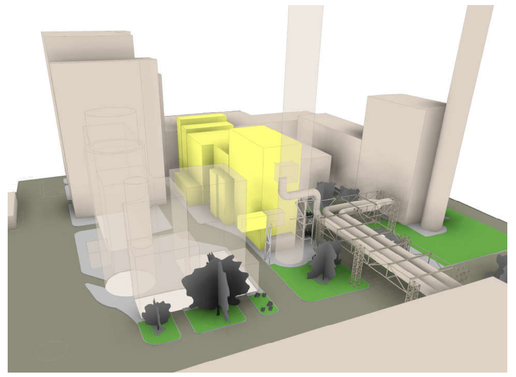

3D STATO DI FATTO

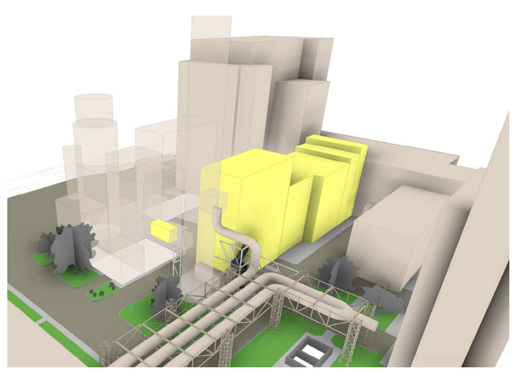

3D STATO DI FATTO

DOCUMENTI DI RIFERIMENTO

N° DOCUMENTO	DESCRIZIONE

NOTE:

LEGENDA:

Sagoma edificio esistente che verrà demolito

Firmato digitalmente da: LUCA RIGONI
Data: 04/09/2021 11:24:23

REV.	DATA	DESCRIZIONE	PREPARATO	VERIFICATO	APPROVATO
3					
2					
1					
0	17.06.2021	PRIMA EMISSIONE	F.MAVOLO	M.VIGOLO	A.GNATTA

SEINGIM S.r.l.
Sede Legale: Viale Duca d'Aosta 67/6
30022 Ceggia (VE)
Telefono: 0421/323007
Telefax: 0421/466014
e-mail: info@seingim.it
Web: www.seingim.it

INGEGNERIA IMPIANTI TELERISCALDAMENTO

N° Documento :

CLAM-GT1-A-SGS-G-DS-001

CENTRALE DI TELERISCALDAMENTO LAMARMORA
INSTALLAZIONE TURBINA A GAS GT1
Progetto autorizzativo
Stato di fatto planimetrie e 3D

File: CLAM-GT1-A-SGS-G-DS-001_00

TAV: 001

Scala: 1:200

Foglio 1 di: 1

Formato A1 - 841x594

Questo disegno è di proprietà di a2a C&S. : non può essere utilizzato, né venire trasmesso a terzi o riprodotto senza autorizzazione della stessa. a2a C&S. tutela i propri diritti a norma di legge