ELETTROMECCANICO SE TERNA 380/150 kV

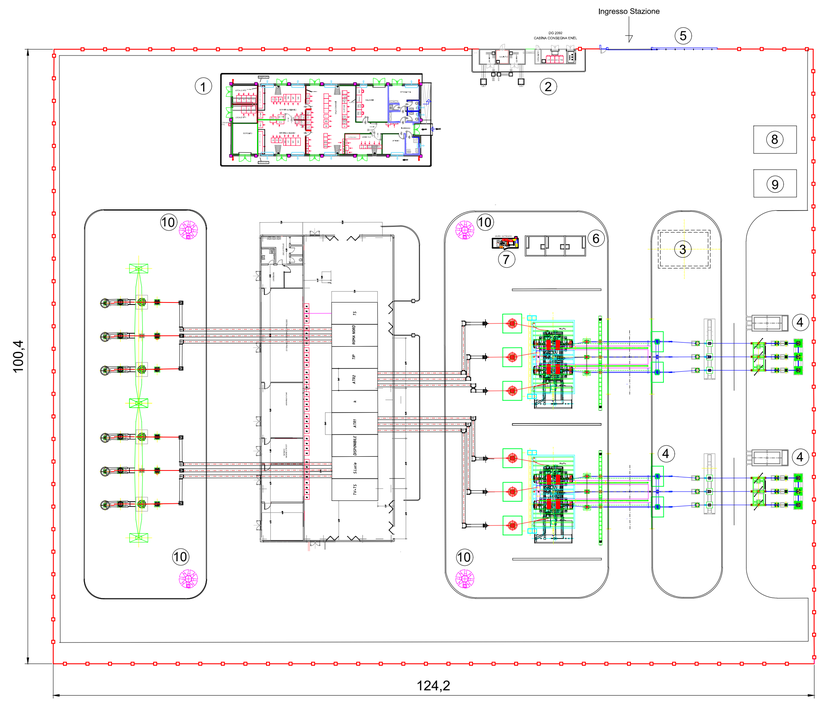

LEGENDA

1 EDIFICIO INTEGRATO
2 EDIFICIO PUNTI DI CONSEGNA ALIM. MT S.A. (DG 2092)
3 VASCA RACCOLTA OLIO TRASFORMATORI
4 CHIOSCHI APP. PERIFERICHE SISTEMA DI CONTROLLO
5 CANCELLO CARRAIO APRIBILE A DUE ANTE
6 FONDAZIONE TRASFORMATORI MT/bt (con copertura)
7 GE
8 DEPOSITO SCHIUMA ANTINCENDIO
9 LOCALE ANTINCENDIO
10 TORRI FARO
11 TIP

AREA SE TERNA 380/150 kV

NOTE:

* L'utilizzo dello stallo rovescio è consentito solo nei casi in cui risultasse strettamente indispensabile.

Il posizionamento delle torri faro è indicativo, la loro esatta collocazione dovrà essere verificata con un calcolo illuminotecnico puntuale

Il basamento con singolo binario può sostenere gli ATR fino a 250 MVA. Il basamento con doppio binario può sostenere gli ATR da 400 MVA.

Oggetto:
PROVVEDIMENTO AUTORIZZATORIO UNICO REGIONALE (art. 27bis D.Lgs 152/2006)
Comune di Viterbo (VT) - "Località Pian di Giorgio"
Progetto di un Impianto Fotovoltaico a Terra

Titolo del disegno:
PLANIMETRIA ELETTROMECCANICA GENERALE SE RTN 380-150kV

TAV.: SE.B12

Società Proponente:
Ing. Vincenzo CHIRICOTTO
Via Augusto Gargana, 34 - Viterbo
Tel.Fax.: +39 761 972329; Mob.: +39 338 63161126;
Email: vincenzo@chiricotto.it;

Progettazione :
Ing. Vincenzo CHIRICOTTO
Via Augusto Gargana, 34 - Viterbo
Tel.Fax.: +39 761 972329; Mob.: +39 338 63161126;
Email: vincenzo@chiricotto.it;

Scala : 1:500

Data: 12/03/2020

N. rev	Nota di revisione	Data	Firma	Controllo
09	Aggiornamento per Benestare	19/05/2021		
10	Aggiornamento	25/06/2021		

IL PRESENTE ELABORATO E' TUTELATO DALLA LEGGE SULLA PROPRIETA' LETTERARIA E' VIETATA PERTANTO LA RIPRODUZIONE E LA CESSIONE A TERZI SENZA ESPRESSA AUTORIZZAZIONE