




KEY-MAP

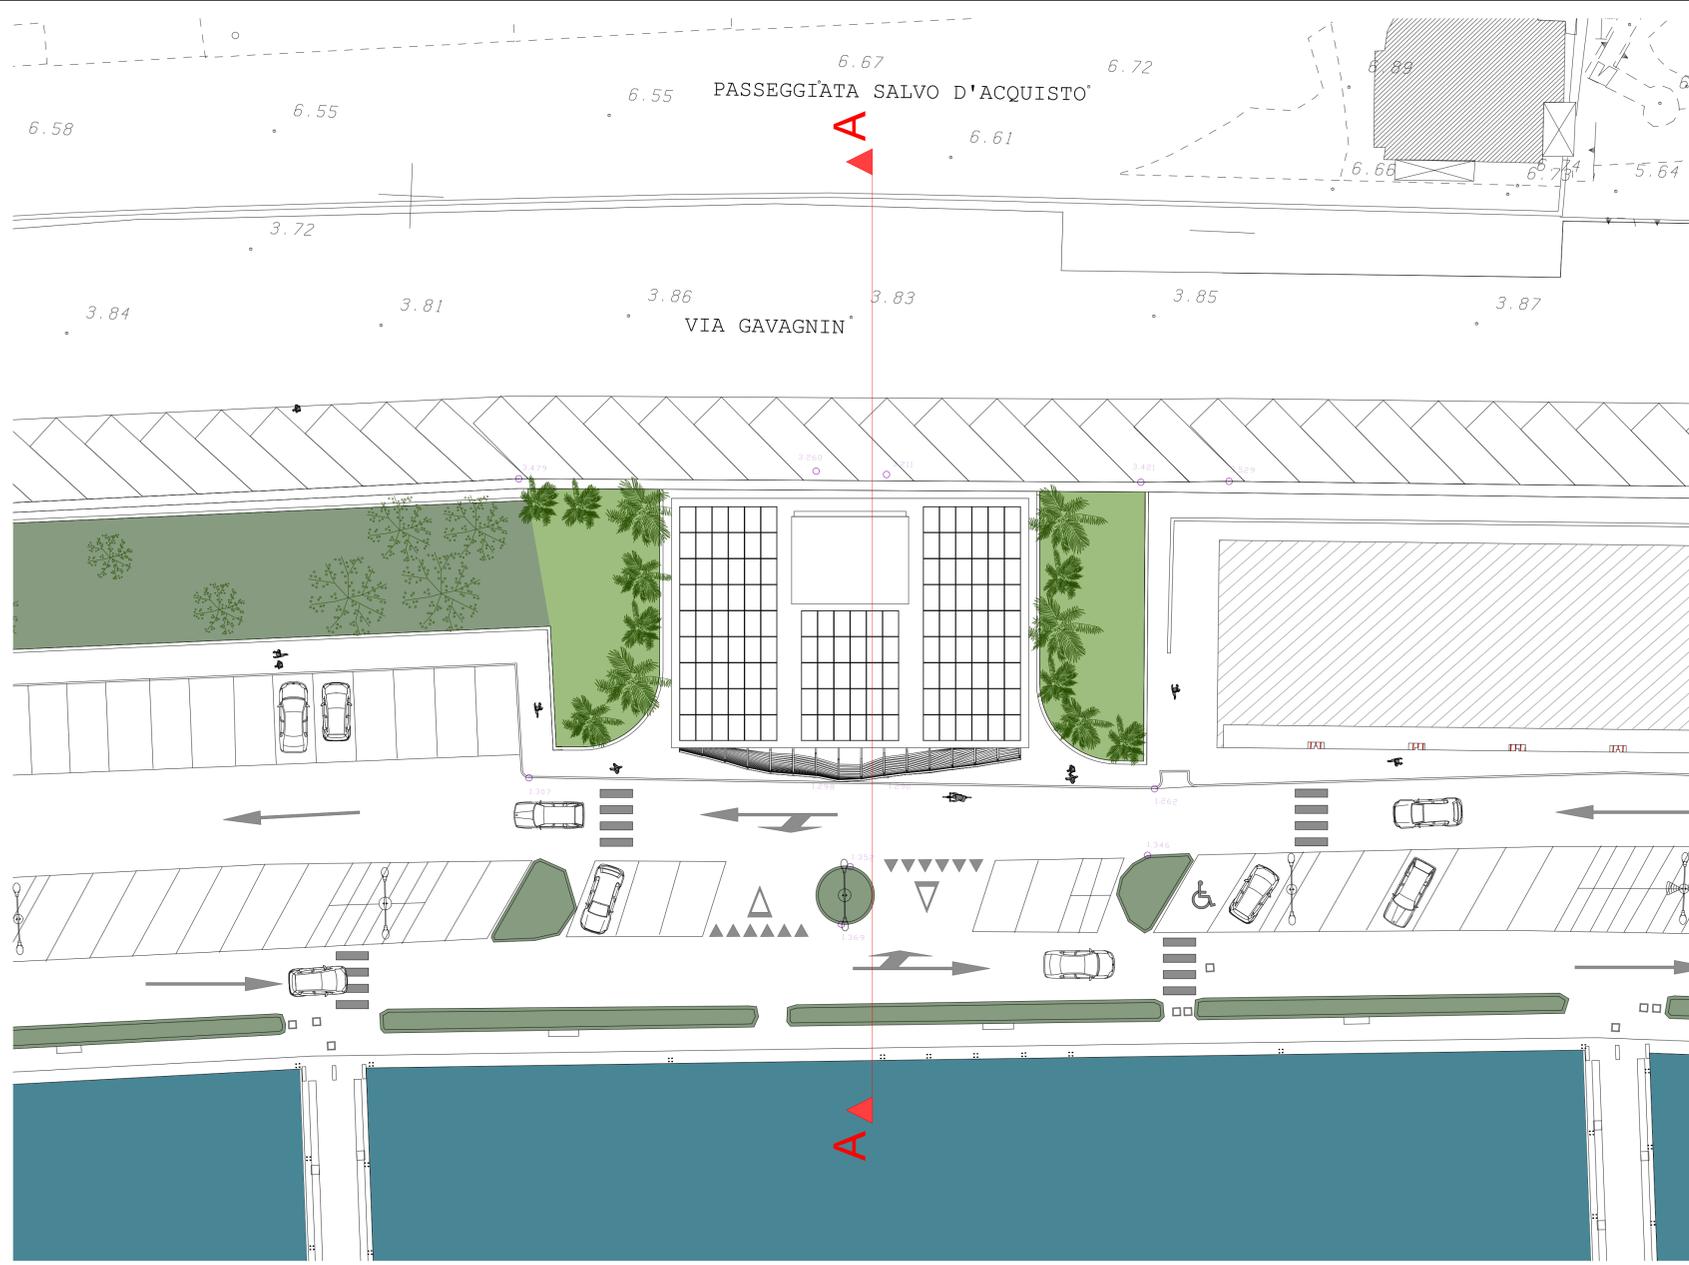


PLANIMETRIA GENERALE

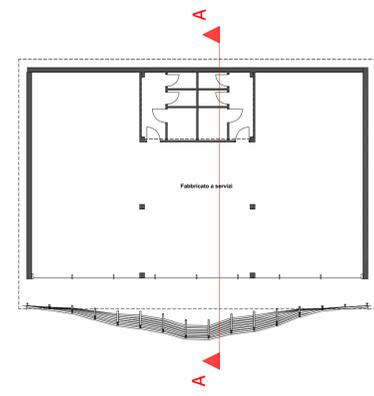


PIANTA PIANO TERRA

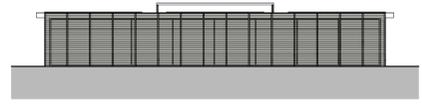


PROSPETTO SUD

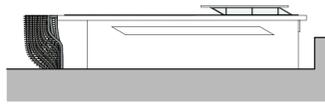

PROSPETTO EST

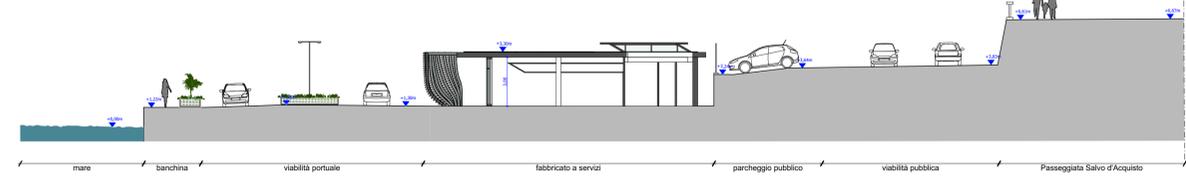

SEZIONE AA' STATO DI PROGETTO

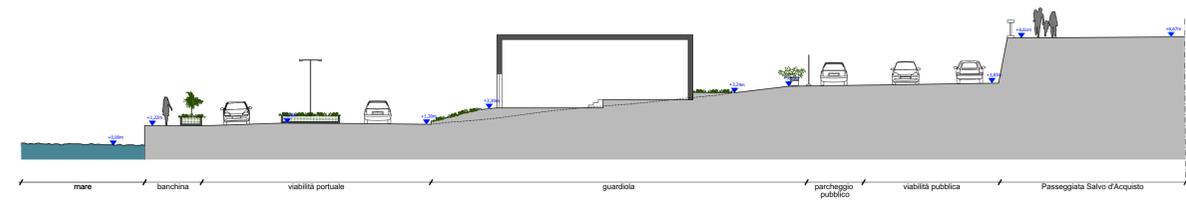

SEZIONE AA' STATO DI FATTO



FOTOINSERIMENTO



FOTOINSERIMENTO



Comune di Sanremo
Provincia di Imperia

PERMESSO DI COSTRUIRE CONVENZIONATO

PER LA RIQUALIFICAZIONE URBANISTICO/EDILIZIA DELL'AMBITO L1 - LOTTI 2, 3, 4 E 5
PARTE CON DEMOLIZIONE E RICOSTRUZIONE DELLA STRUTTURA ALBERGHIERA

(art. 20, d.P.R. 6 giugno 2001, n. 380 - art. 7, d.P.R. 7 settembre 2010, n. 160)

Ambito FC_03 - Sottoambito Portosole FC_03d2

Committente
PORTOSOLE C.N.I.S. S.r.l.
Via del Castello 17 - 18038 Sanremo (IM) - Italia
Sede legale: via dell'Orso 9 - 20121 Milano (MI) - Italia

Andrea Borro
Architetto
www.andreaborroarchitetto.it

Progetto architettonico - opere connesse
Andrea Borro Architetto
Arch. Andrea Borro
Collaboratore: Arch. Eleonora di Stefano

EDIFICIO A SERVIZI
PIANTA DELLA COPERTURA
PIANTA PIANO TERRA
PROSPETTO SUD
PROSPETTO EST

SEZIONE AA' DI PROGETTO
SEZIONE AA' STATO DI FATTO
FOTOINSERIMENTI

Elaborato PS.FS.01	Data emissione Giugno 2021	Scala 1:200
-----------------------	-------------------------------	----------------