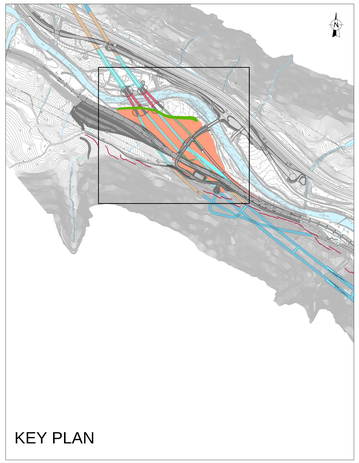

KEY PLAN

TABELLA RIEPILOGATIVA RIEMPIMENTI ÜBERSICHTSTABELLE AUFFÜLLUNGEN	
POZZI / SCHACHTE MATERIALE CONTENENTE ELEMENTI ANTROPICI MATERIAL MIT ANTHROPOGENEN ELEMENTEN	
POBDN	13.584 mc
POBDS	14.819 mc
POBPN	21.044 mc
POBPS	21.522 mc
TOTALE POZZI / GESAMT SCHACHTE	70.969 mc
GALLERIE ARTIFICIALI TUNNEL IN OFFENER BAUWEISE MATERIALE CONTENENTE ELEMENTI ANTROPICI MATERIAL MIT ANTHROPOGENEN ELEMENTEN	36.933 mc
RIMODELLAMENTO MORFOLOGICO MORPHOLOGISCHE NEUMODELLIERUNG MATERIALE CONTENENTE ELEMENTI ANTROPICI MATERIAL MIT ANTHROPOGENEN ELEMENTEN	80.522 mc
MATERIALE PRIVO DI ELEMENTI ANTROPICI MATERIAL OHNE ANTHROPOGENE ELEMENTE	6.478 mc
GESAMT MORPHOLOGISCHE NEUMODELLIERUNG	87.000 mc
GESAMT	194.902 mc

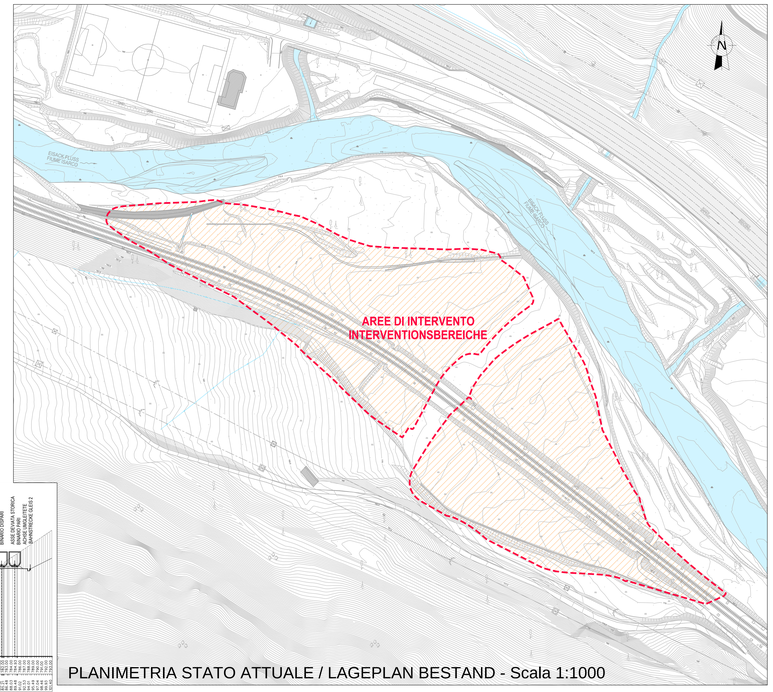

PLANIMETRIA STATO ATTUALE / LAGEPLAN BESTAND - Scala 1:1000

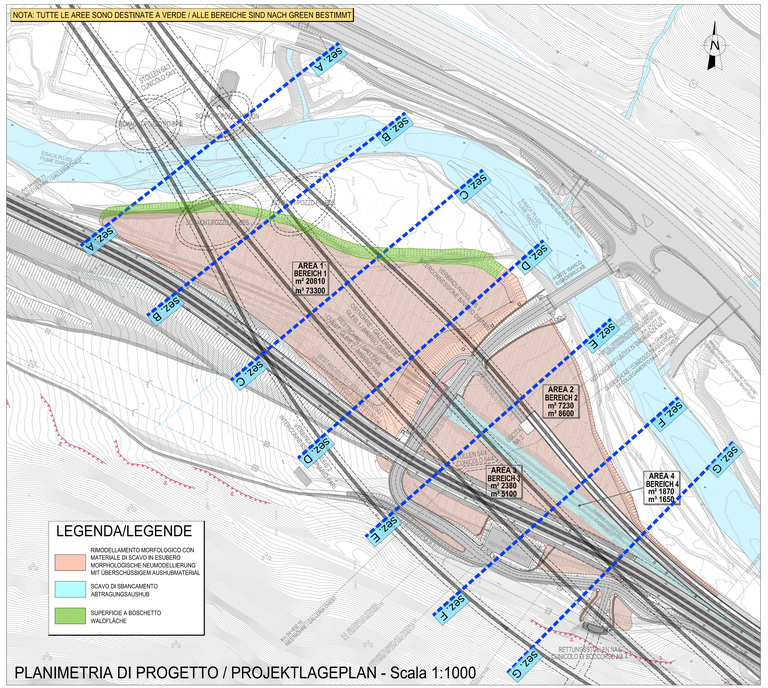

PLANIMETRIA DI PROGETTO / PROJEKTLAGEPLAN - Scala 1:1000

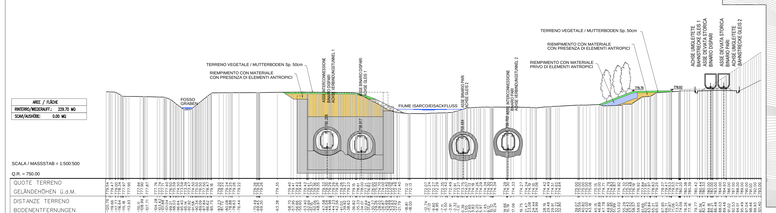

SEZIONE / QUERSCHNITT "A" - Scala 1:500

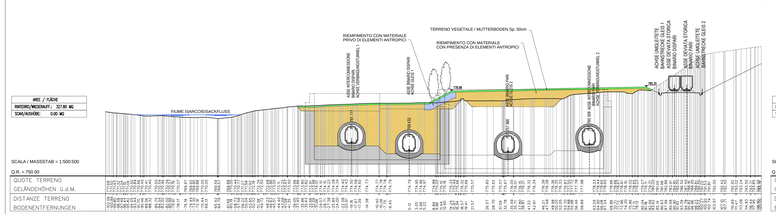

SEZIONE / QUERSCHNITT "B" - Scala 1:500

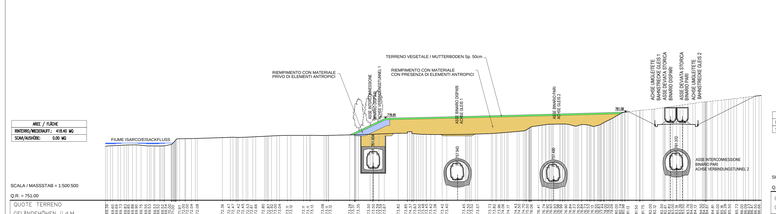

SEZIONE / QUERSCHNITT "C" - Scala 1:500

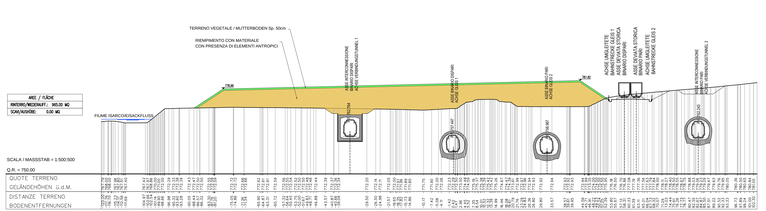

SEZIONE / QUERSCHNITT "D" - Scala 1:500

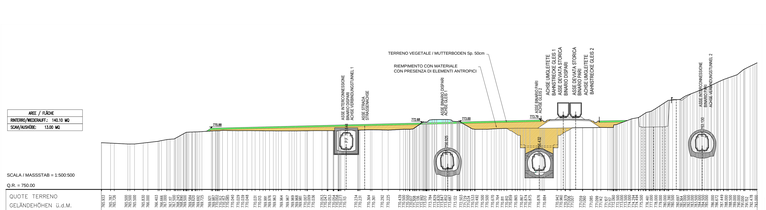

SEZIONE / QUERSCHNITT "E" - Scala 1:500

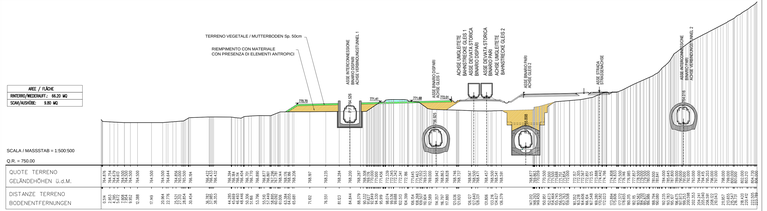

SEZIONE / QUERSCHNITT "F" - Scala 1:500

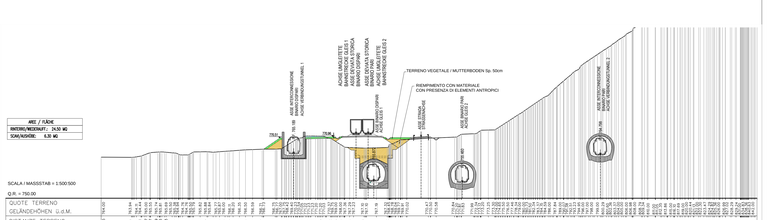

SEZIONE / QUERSCHNITT "G" - Scala 1:500

STRATIGRAFIA DEL RIEMPIMENTO
(LEGENDA PER LE SEZIONI)
STRATIGRAPHIE DER AUFFÜLLUNG
(VERZEICHNIS FÜR DIE QUERSCHNITTE)

TERRENO VEGETALE
SP. 50 CM = ZONA DI RADICAZIONE TERRENI RICOLTIVATI A PRATO
MUTTERBODEN
SP. 50 CM = DURCHWURZELUNGSBEREICH BÖDEN, NEU ANGEBAUT MIT WIESE

MATERIALE DA SCAVO ANCHE CON PRESENZE DI ELEMENTI ANTROPICI FINO AD UN MASSIMO DI 5% PER QUELLI INERTIMINERALI (COME CALCESTRUZZO, BENTONITE E MISCELE CEMENTIZIE) E FINO AD UN MASSIMO DI 0,1% PER I MATERIALI INCOMPATIBILI (COME PVC, VETRORESINA)
AUSHUBMATERIAL AUCH MIT PRÄSENZ ANTHROPOGENER ELEMENTE BIS MAX. 5% FÜR ZUSCHLAGSTOFFE/MINERALIEN (WIE BETON, BENTONIT UND ZEMENTMISCHUNGEN) UND BIS MAX. 0,1% FÜR DIE INKOMPATIBLEN MATERIALIEN (WIE PVC, GLASFASER)

MATERIALE DA SCAVO PRIVO DI ELEMENTI ANTROPICI SP. 200 CM = SUPERFICIE A BOSCHETTO
MATERIAL MIT ANTHROPOGENEN ELEMENTEN SP. 200 CM = WALDFLÄCHE

SCAVO DI SBANCAMENTO
ABTRAGUNGSAUSHUB

BEZUGSSYSTEM / SISTEMA DI RIFERIMENTO:
BBT_TM_WGS84

M / SCALA 1 : 1.000
50m 0 50m 100m

Bearbeitungsstand
Stato di elaborazione

Revision/ Revisione	Änderungen/ Modifiche	Verantwortlicher Änderung/ Responsabile modifica	Datum/ Data
00	Erstversion / Prima Versione	M. Rasmelli	01.07.2015
02	Observazioni BBT del 31.12.2015 / Bemerkungen BBT vom 31.12.2015	M. Rasmelli	29.10.2016
03	Anmerkungen BBT / Observazioni BBT	M. Rasmelli	14.12.2016
04	Anmerkungen BBT vom 19.12.2015 / Osservazioni BBT del 19.12.2015	M. Rasmelli	14.01.2016
05	Anmerkungen BBT vom 03.05.2016 / Osservazioni BBT del 03.05.2016	M. Rasmelli	20.05.2016
06	Revision aufgrund der Überarbeitung / Revisione per traduzione	M. Rasmelli	10.09.2016

Mit Beteiligung der Europäischen Union aus dem Haushalt der Transeuropäischen Verkehrsnetze finanzierte Tätigkeiten
Opera finanziata con la partecipazione dell' Unione Europea all'interno di bilancio delle reti di transporto transeuropee

Ausbau Eisenbahnachse München-Verona
BRENNER BASISTUNNEL
Ausführungsprojekt

Potenziamento asse ferroviario Monaco - Verona
GALLERIA DI BASE DEL BRENNERO
Progetto esecutivo

Sub-Baulos Hauptbauwerke Eisackunterquerung
Sublotto di costruzione Opere Principali Sottoattraversamento Isarco

Fachbereich	Settore
13 - Umweltplanung	13 - Progettazione ambientale
Thema	Tema
Renaturierung	Progetto di rinaturazione
Dokumentenart	Tipo documento
Lageplan	Planimetria
Titel	Titolo
Morphologische Umgestaltung des Bereiches der wilden Bodenentnahme der Gemeinde am Eisack mit der Gasp.-Lugalpe Strotte	Rimodellamento morfologico area ferroviaria storica dervalata tratto Fiume Isarco - Pontigl alla Strotta

Bearbeitung des Dokuments / Elaborazione del documento: rpa
Bearbeitet / Elaborato: M. Rasmelli
Geprüft / Controllato: G. Colin
10.09.2016
Genehmigt / Verificato: D. Bonadies
10.09.2016
Freigegeben / Autorizzato: N. Meister
10.09.2016
Gezeichnet BBT / Visto BBT_RUP: A. Lombardi
Maßstab / Scala: 1 : 1.000

Projekt-Nr. / Codice Progetto: 2014_1_3_BBT
Lfd.-Nr. / Num. Elab.: 02
Sektion / Settore: H71
Objekt / Oggetto: AF-
Nummer / Numero: 002
Stamm-Nr. / Codice Elaborato: 13
Rev.: 03
Nr. Datum / Num. Data: 018.00
Status / Stato: B01115 00999
Sprache / Lingua: 1A7
Blatt-Nr. / Foglio: 06

1:1 on A1