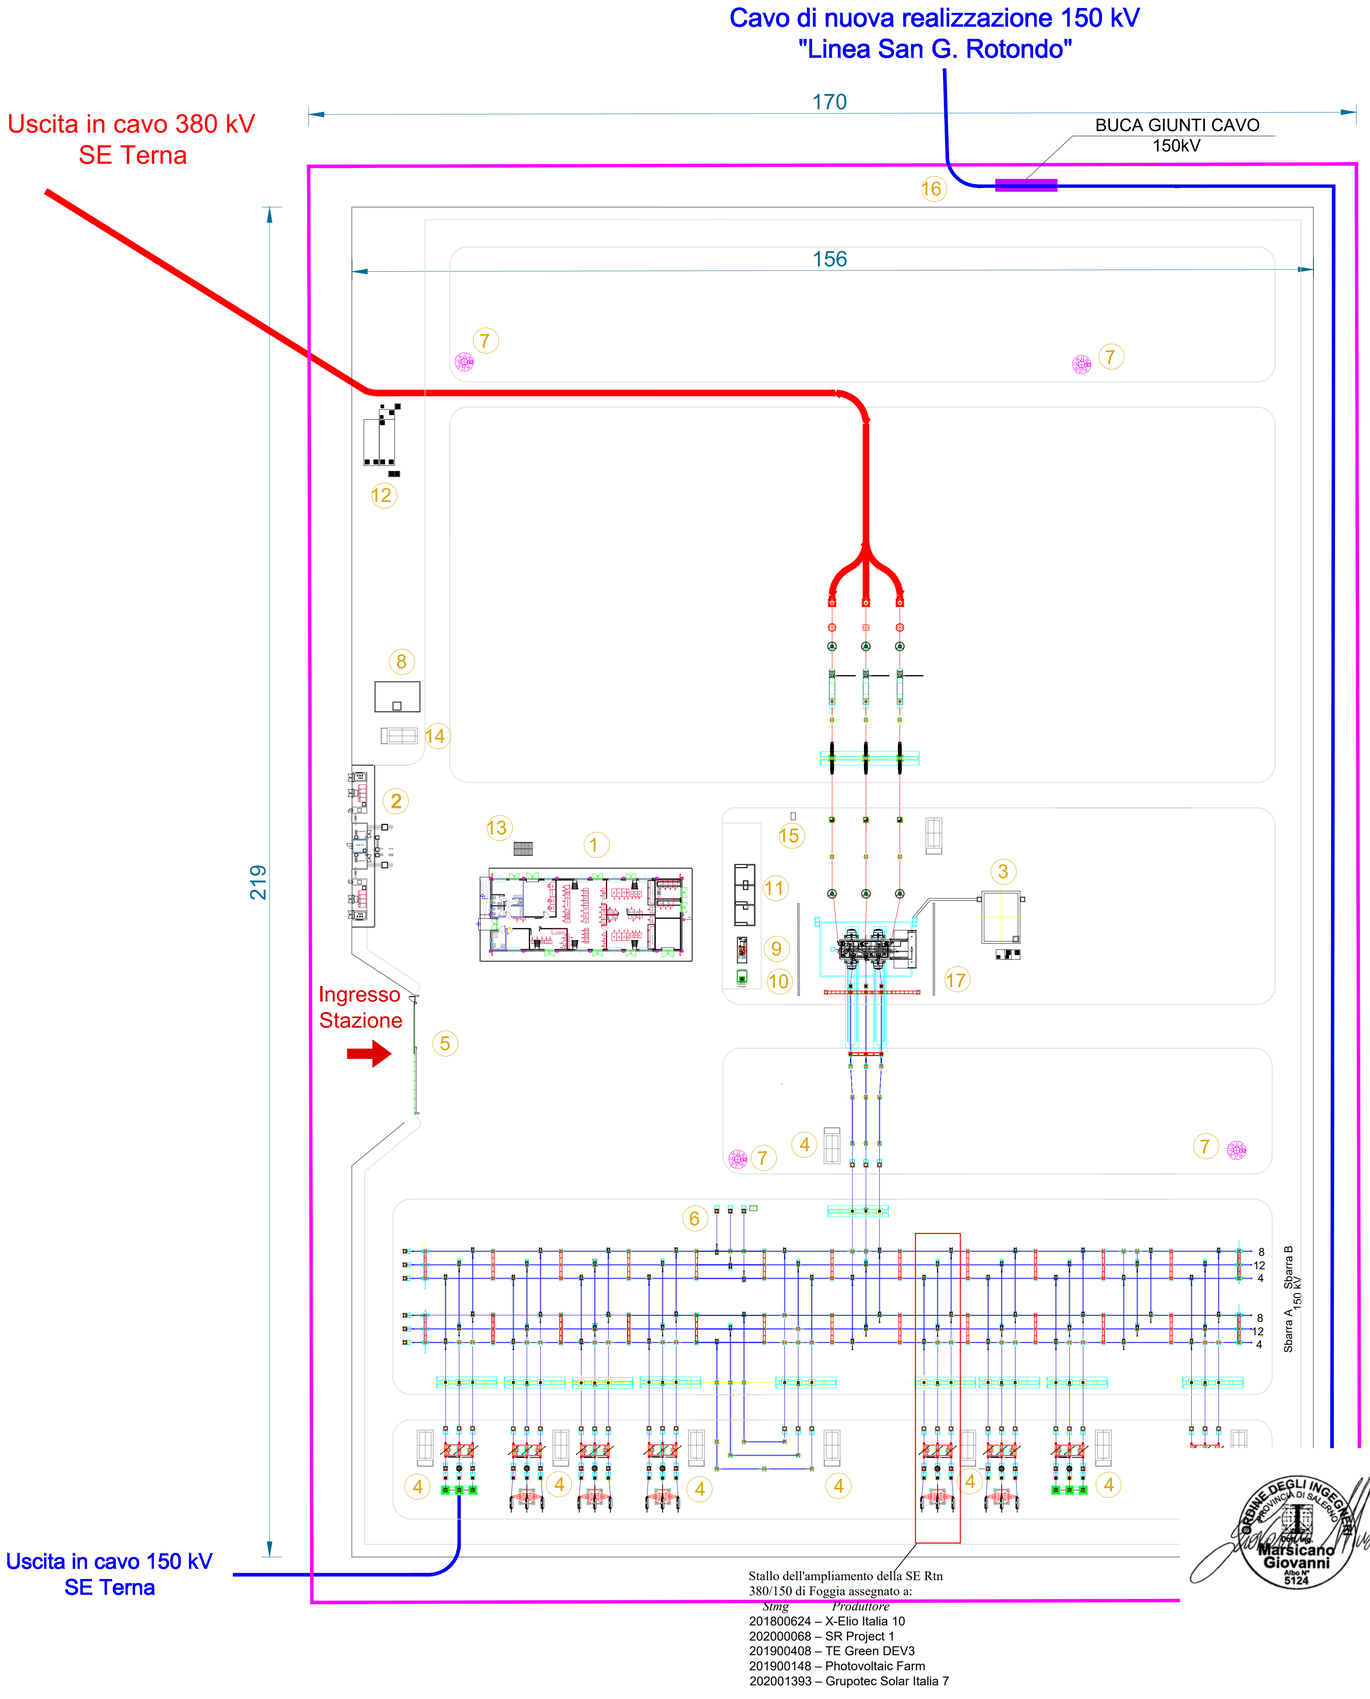

Firmato digitalmente da MARSICANO GIOVANNI
C: IT

LEGENDA

1. EDIFICIO COMANDI E SA INTEGRATO
2. EDIFICIO PUNTI DI CONSEGNA ALIM. MT S.A.
3. VASCA RACCOLTA OLIO TRASFORMATORI
4. CHIOSCHI APP. PERIFERICHE SISTEMA DI CONTROLLO
5. CANCELLO CARRAIO APRIBILE A DUE ANTE
6. TRASFORMATORI INDUTTIVI DI POTENZA (TIP)
7. TORRI FARO
8. VASCA ACQUA PER VIGILI DEL FUOCO
9. GRUPPO ELETTROGENO
10. CISTERNA GASOLIO
11. FONDAZIONE TRASFORMATORI MT\bt (con copertura) GE
12. VASCA TRATTAMENTO ACQUE CHIARE E SCURE
13. PENSILINA PER COPERTURA SERBATOIO ACQUA POTABILE
14. LOCALE POMPE
15. MANICHETTA IDRANTE ANTINCENDIO
16. BUCA GIUNTI CAVO 150 kV
17. MURO TAGLIAFIAMMA

NOTE:
Il posizionamento delle torri faro è indicativo, la loro esatta collocazione potrà essere verificata con un calcolo illuminotecnico puntuale

REGIONE PUGLIA — **PROVINCIA DI FOGGIA**

COMUNE DI FOGGIA

Proponente

SR PROJECT 1 S.R.L.
VIA LARGO GUIDO DONEGANI, 2
20121 MILANO
P.IVA 10707680962

Progetto per la realizzazione di impianti di produzione di energia elettrica da fonte rinnovabile

Opera

PIANO TECNICO DELLE OPERE RTN

Progettazione

M.E. Free Srl
Via Athena,29
Cap 84047 Capaccio Paestum
P.Iva 04596750655
Ing. Giovanni Marsicano

IL TECNICO
ING. GIOVANNI MARSICANO

Elaborato

Nome Elaborato:
PLANIMETRIA ELETTROMECCANICA DELL'AMPLIAMENTO DELLA SE 380/150 kV DI FOGGIA

Contenuto Elaborato:

Rev.	Data	Oggetto della revisione	Elaborazione	Verifica	Approvazione
00	03/11/2021	PRIMA EMISSIONE	G. Marsicano	G. Marsicano	G. Marsicano

Scala: 1:500
Formato: 828X585
Codice Pratica: NSXVJO4
Codice Elaborato: IT-FGA-R7