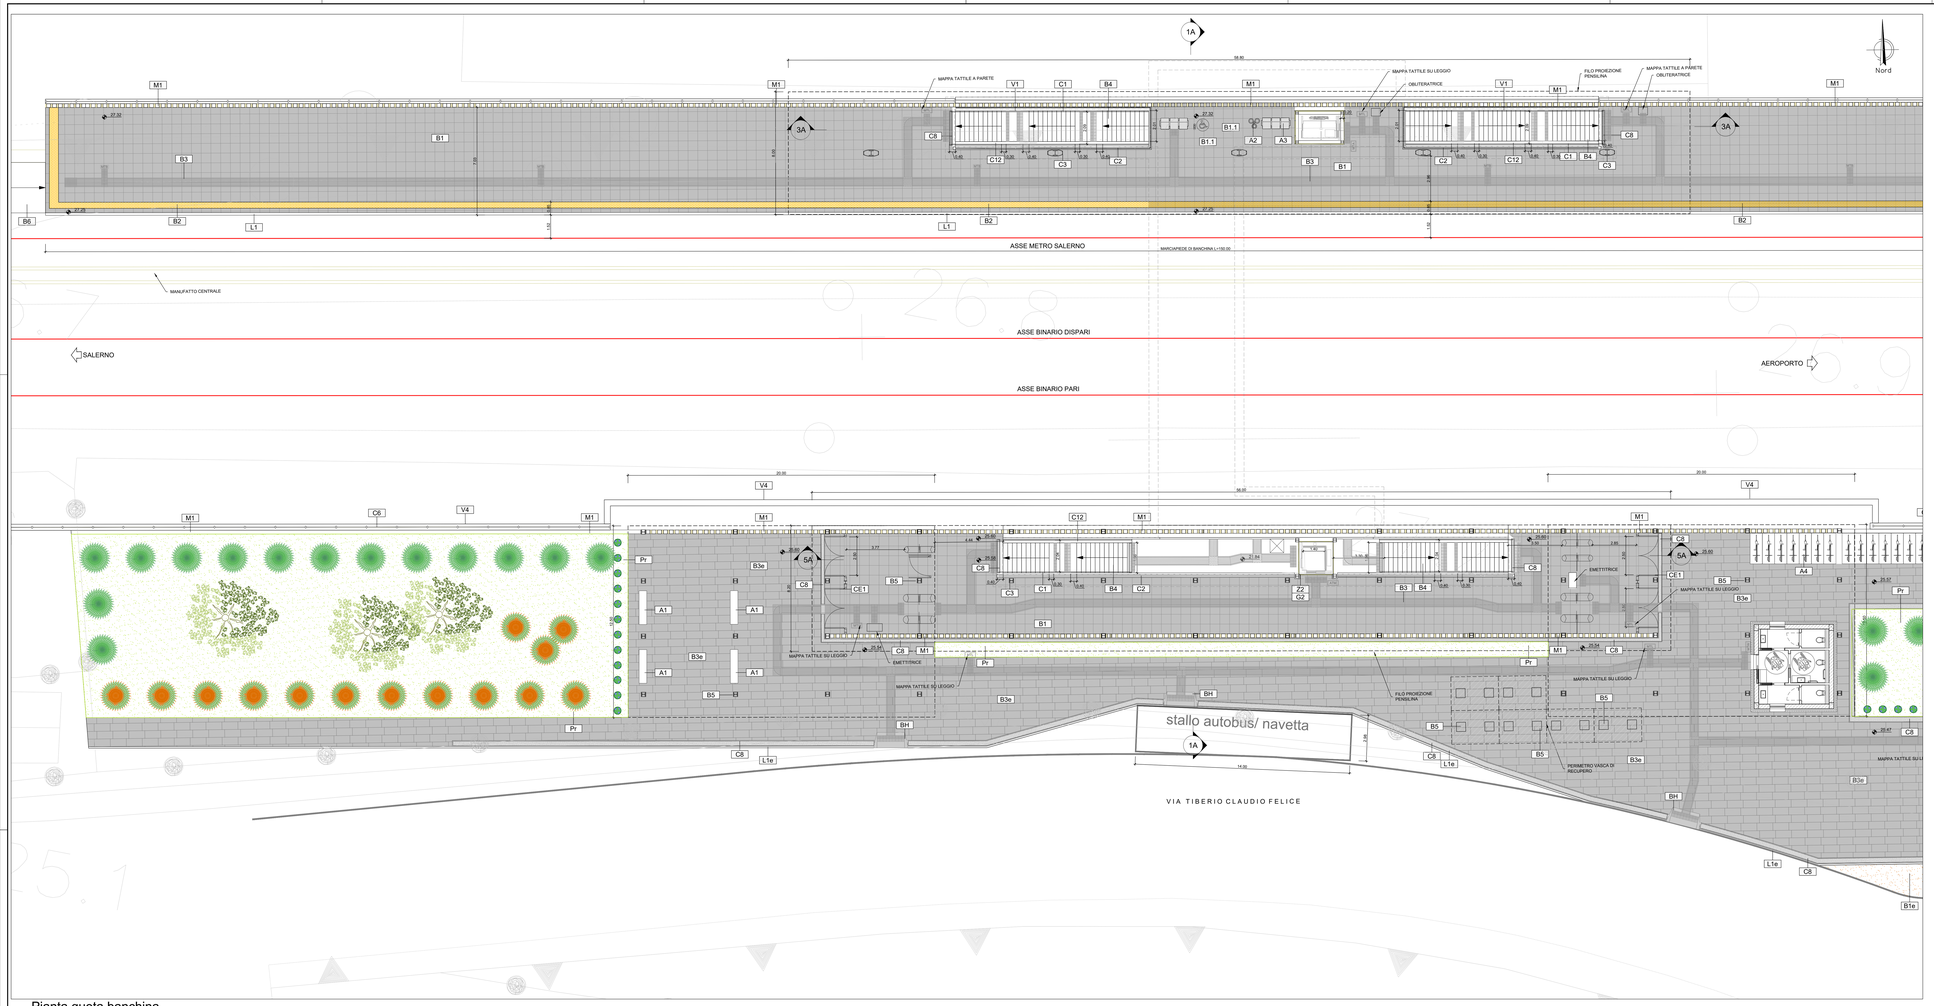

Pianta quota banchina

1 : 100

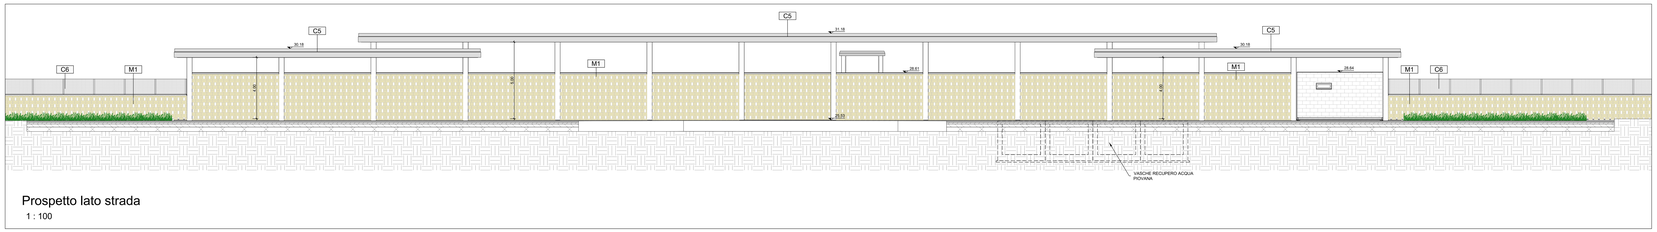

Prospetto lato strada

1 : 100

TABELLA FINITURE - MURATURE - SERRAMENTI

h PA / V CS — h - ALTEZZA NETTA AMBIENTE; PA - PAVIMENTO; CS - CONTROSOFFITTO; CS - PINTURA SOFFITTO

INFISSI — M — TIPOLOGIA MURATURA E FINITURE

FINITURE PAVIMENTI

B1	Pavimentazione in piastrelle di gres fine porcellanato non smaltato e non assorbente, coeff. attrito dinamico > 0,4 dimensioni 60x60x2 cm, posata con specifico collante, coeff attrito dinamico > 0,4 Pedata dim. 34x60x2 cm, alzata 30cm (portata 10 kN/m2). Ad integrazione guaina, TNT e massetto di protezione in presenza di strutture sottostanti
B1.1	Pavimentazione in piastrelle di gres fine porcellanato (colore RAL 7042) non smaltato e non assorbente, coeff. attrito dinamico > 0,4 dimensioni 60x60x2 cm, posata con specifico collante, coeff attrito dinamico > 0,4 posate su doppio strato di conglomerato di calcestruzzo armato e casseri a perdere tra i 35 e i 55 cm (portata 10 kN/m2).
B1.2	Pavimentazione in piastrelle di gres porcellanato, smaltato ed assorbente posate con specifico collante, coeff. attrito dinamico > 0,4 dim. 60x60x1, 4 cm, massetto 4 cm, strato separatore, guaina, massetto armato con rete di 8 20x20
B2	Fascia gialla di sicurezza in lastre di cemento, posate su letto di malta, dimensioni 30x40x3,5 cm, con sistema LVE (Loges Vist Evolution) comprensivo di TAG - RFID (Radio frequenti identification) da collocare sotto la pavimentazione ogni 60 cm.
B3	Pavimentazione in lastre di cemento e granigila di quarzo monocromatico, posate con specifico collante, coeff attrito dinamico > 0,4 dimensioni variabili, idonea per la formazione di percorso tattile plantare per disabili visivi, sistema LVE (Loges Vist Evolution), comprensivo di TAG - RFID (Radio frequenti identification) da collocare sotto la pavimentazione
B3.1	Pavimentazione in MVPC-P per la formazione di percorsi per disabili visivi del tipo LVE in tonalità contrastante con il resto della pavimentazione (>0.4), comprensivo di TAG - RFID (Radio frequenti identification), posta in opera con specifico collante.
B4	Pavimentazione gradone scala di gres fine porcellanato non smaltato e non assorbente, posata con specifico collante, coeff attrito dinamico > 0,4 Pedata dim. 34x60x2 cm, con toro, alzata 60x2cm (h di progetto).
B5	Chiusino zincato da rempimento porta pavimentazione per copertura pozzetti dim, cm 60x60x6, cm 70x70x8 (+/- 5%).
B6	Rampe di raccordo alla banchina in battuto di cls rigato sp. 50 mm.

CORDOLI

L1	Elementi prefabbricati in calcestruzzo vibrato armato con rete elettrosaldata di Tipo 2 - Cordolo marciapiede
L2	Cordolo prefabbricato in conglomerato cementizio armato vibrocompresso con finitura antiscivolo e angolo smussato lato binario per innalzamento marciapiedi: sezione 30x30 di lunghezza non inferiore a 100 cm
L3	Cordolo prefabbricato in conglomerato cementizio armato vibrocompresso con finitura antiscivolo e angolo smussato lato binario - cordolo marciapiede h 25cm

FINITURA e RIVESTIMENTO PARETI

V1	Rivestimento in lastre in gres porcellanato naturale, 600x1000 mm di colorazione assimilabile al RAL 7032 per un H totale di 2400 mm applicate con idoneo collante e staffe di ancoraggio a scomparsa.
V2	Intonaco liscio per interni briloggiato con idrofittura a base di resina silossanica e reti in fibra di vetro portantonuovo.
V3	Rasatura cementizia idrofuga a tessitura civile fine e trattamento protettivo anti-graffiti + smalto murale acrilico fino ad h 2,20m.
V4	Finitura muri in calcestruzzo a faccia/vista con trattamento di protezione superficiale idrorepellente a base di polimeri a matrici elastiche tipo Rexlit 2/123 Tennesee o equivalenti
V5	Rivestimento in lastre di gres porcellanato dim. 600x1000 mm di colorazione assimilabile al RAL 5001 per un H totale di 2400 mm applicate con idoneo collante e staffe di ancoraggio a scomparsa.
V6	Pannello rimovibile in cartongesso su sottostruttura metallica rivestito in gres porcellanato h 1.20 m- Servizi igienici.

MURATURE

M1	Pareti esterne, in full gialla a disegno irregolari con profili in acciaio corten/ferro ossidato/ottone/rame/acciaio inox/ zincato, portata ai carichi, resistenza agli urti, all'azione sismica.
M2	Muratura armata costituita da blocchi semipieni in cls vibrocompresso e alleggerito laciati a vista e rivestimento in lastre (sp.30cm) (con caratteristiche REI 120)
M3	Muratura armata costituita da blocchi semipieni in cls vibrocompresso e alleggerito laciati e intonacati a civile con rete portantonuovo lato esterno (sp.12cm).
M4	Parete interna in cartongesso con doppia lastre impermeabili su due lati con orditura metallica realizzata con profili di acciaio zincato (UNI EN 10142).
M5	Pannello rimovibile in cartongesso idrorepellente su sottostruttura metallica rivestito in gres porcellanato h 1.20 m. con telaio di supporto per wc sospesi e griglia inox a pavimento servizi igienici.

GIUNTI E SOGLIE

G1	Copriguinto di dilatazione impermeabile per giunti fino a 50 mm in alluminio con guarnizione in neoprene e profilo di protezione inox a pavimento posato ancorato alla soletta sotto-pavimento (orizzontale e d'angolo)
G2	Copriguinto di dilatazione per giunti fino a 50 mm interamente in alluminio ancorato alla soletta sotto-pavimento
G3	Copriguinto impermeabile del tipo sotto pavimentazione, costituito da un profilato a L da una scossalina, conformata ad omega, da manti impermeabili e da strati protettivi in conglomerato cementizio rck 250 sp. >=5 cm e mastice bituminoso
GPI	Copriguinto per pareti e soffitti con profilo portante in alluminio da faccia a vista, guarnizione in neoprene cellulare elastica
Z1	Soglia in pietra locale, sp. 5 cm con superfici bocciardata.
Z2	Soglia metallica in acciaio zincato e verniciato

FINITURE SOFFITTI

S1	Rasatura cementizia idrofuga a tessitura civile fine.
S1.1	Intonaco liscio per interni briloggiato con idrofittura a base di resina silossanica e reti in fibra di vetro portantonuovo.
S2	Controsoffitto pensiline in pannelli composti di sp. finito 4 mm, costituiti da due lamiere di alluminio (sp. 0.50mm) e da un nucleo minerale (tipo Alucobond), scatolati e completi di sottostruttura per l'ancoraggio alla carpenteria della pensilina secondoe azioni di progetto. Comportamento al fuoco Classe B-s1,d0 secondo progetto/ secondo progetto e pannelli bisciolanti per manutenzione
S3	Controsoffitto modulare ispezionabile in pannelli in fibra minerale sp. 15 mm con orditura di sostegno metallica.
S2.1	Controsoffitto metallico in pannelli di lamiera piana liscia di alluminio preverniciato, fissati con bulloni inox a guarnizioni dielettriche su acciaio zincato con guide ad U 27x30/mm e profilo a C 50x27/mm ad interasse non superiore a 500 mm, con materassino in lana di vetro dello sp. 40 mm

FINITURE COPERTURE

D1	Estradosso pensiline ati di gabbiano in pannelli sandwich curvi, coibentati (B,s1,d0) secondo le geometrie di progetto composti da: strato superiore in lamiera di alluminio preverniciato, strato isolante in EPS con grafite, lamiera inferiore micronervata in acciaio zincato preverniciato, collegato alla struttura portante della pensilina tramite sottostruttura e profili pressopiegati in alluminio, profilo dentato di bordo, scossaline, rompigocciola e carter di finitura.
D2	Pensiline piane zone di ingresso secondo le geometrie di progetto complete di struttura portante in acciaio zincato, involucro in pannelli con nucleo in cemento Portland e aggregati leggeri, rinforzati con rete in fibra di vetro arrogata su entrambi i lati sp 12.5 mm/tasto. Estradosso primo strato in lamiera di alluminio preverniciato, strato isolante in EPS, strato separatore, guaina, strato isolante in EPS con grafite (B,s1,d0) strato inferiore di pannelli con nucleo Portland e aggregati poveli su lamiera grecata, compresa formazione di gronda a parete doppia isolata e disvendente in alluminio preverniciato, compresi OSB 3 per formazione di bordo. bordi: strato semplice su orditura in pressopiegati a omega in alluminio.

INFISSI

P1	Porta tagliafuoco ne 120 a due battenti in acciaio zincato completa di serratura con chiave, maniglia interna ed esterna con placche antincendio, apparecchiatura chiudiporta automatica e maniglione antipanico, dim. 200x250 cm. soglia in pietra grigia tipo grey fiusiama.
P2	Porta 80x220 cm interna ad 1 anta in acciaio zincato e verniciato. le maniglie e le cerniere sono in tinta con le porte.
P3	Porta 80x220 cm interna scorrevole in acciaio zincato e verniciato completa di telaio in acciaio zincato per porta scorrevole idonea per joisa intonaco. le maniglie e le cerniere sono in tinta con le porte.
P4	Porta 90x220 cm interna scorrevole in acciaio zincato e verniciato completa di telaio in acciaio zincato per porta scorrevole idonea per joisa intonaco. le maniglie e le cerniere sono in tinta con le porte.
F1	Serrande avvolgibili in doghe microforate complete di cassonetto coibentato di motore elettrico, di serratura predisposta per il controllo accessi.
F2	Porta esterna a batterie in vetro-camera (camera 9 con Argon) lastre stratificate (1B1) a due ante con dispositivo antipanico break out, ad un'anta (dim. 100x220 cm) e a due ante (dim. 200x220 cm) complete di maniglie e cerniere. Finitura sangiallata: (ta 800-1000 mm e ta 1500-2000 mm)
F3	Fascia in PMMA sp 10 mm a fissaggio puntuale inox su telaio in alluminio con pannelli alternati trasparenti per canale luminoso e opalini RAL 9010 per incasso IAP e TVCC
CN1	Cancello esterno composto da una struttura e pannelli in lamiera di alluminio preverniciato. Dispositivi per l'apertura e chiusura, serratura di sicurezza e caratteristiche antifrustione classe 2 dim variabili.

OPERE METALLICHE

C1	Corrimano doppio compresi i supporti, Ø40 mm sp. 2mm, in acciaio inox.
C2	Parapetto con montanti e telaio in acciaio inox e pannelli di vetro stratificato (1B1), a due ante con dispositivo antipanico corrimano superiore Ø40 mm in acciaio inox. (int1,10 m da PF. spinta 3KN/m)
C3	Carter plastici in pannelli composti di sp. finito 4 mm, costituiti da due lamiere di alluminio (sp. 0.50mm) e da un nucleo minerale (tipo Alucobond), classe b,s1,d0. (profilo mastlineo/curvo secondo progetto) scatolato con sottostruttura per ancoraggio a scomparsa al plastico, pannelli bisciolanti per manutenzione e chiusino ai piede in ghisa a due parte apribili per spezione dei trafilodi
C4	Sistema di smaltimento con canale di grondа in doppio strato di lamiera (sp. 10/10) preverniciata, con pluviali in lamiera inox 8/10 diam. 100, bocchettone in EPDM con collare e parafoglie in polipropilene
C5	Carter in alluminio sp. 4 mm, sagomato secondo progetto per carter di bordo pensilina e scossalina di finitura dei cordoli delle recinzioni e dei parapetti
C6	Recinzione in lamiera stirata 225X35X15X2 (%25) di alluminio preverniciato su telaio in alluminio preverniciato fissato con bulloni inox e guarnizioni dielettriche ed apposita struttura metallica in acciaio zincato e verniciato
C7	Recinzione in grigliato metallico preverniciato con struttura metallica in acciaio zincato e verniciato ancorata su cordolo in cls
C8	Canaletta di drenaggio con griglia in ghisa (geometrie di progetto)
C9	Zoccolino con carter di acciaio inox h=10 cm, sp. 20/10
C10	Sistema anticaduta di tipo C conforme alla norma UNI EN 795:2012 (Classe C: dispositivi di ancoraggio, 2012), con punti di ancoraggio singoli (ex tipo A.0/A/TB/L-2012). Realizzati con dispositivi specifici per l'ancoraggio a copertura in lamiera grecata e dispositivi per aggancio scala a pensilina
C11	Sistema anticaduta Passerella sicurezza (Classe2-UNI EN 516) con ancoraggio di sicurezza
C12	Scivolo biciclette in cls prefabbricato
C13	Grigliato pressato percorso di manutenzione in acciaio zincato

ARREDI

A1	Panca lineare in conglomerato cementizio con superficie sabbiata e fiscata sulla parte della seduta.
A2	Cestino portarifiuti in acciaio zincato e verniciato a tre contenitori su sostegno tubolare.
A3	Panchina ergonomica in acciaio inox completa di fianchi e braccioli intermedi. Dimensioni 220x70 cm
A4	Portabiciclette in acciaio zincato a caldo e verniciato RAL, con tubi bloccaruota curvati.

LEGENDA MATERIALI SISTEMAZIONI ESTERNE

B1e	Pavimentazione realizzata con sistema stabilizzante in polvere fibrorinforzato (del tipo Levostab 99 o similare) da riportare e stendere con vibrofinitrice stradale, sp. 10 cm
B2e	Pavimentazione drenante in masselli autobloccanti di cls cavi con terreno vegetale
B3e	Pavimentazione in pietra ricostruita formato 100X50 cm allettati su sabbia,sp. 90 mm. Lavorazione delle superfici con bocciarda.
B4e	Conglomerato cementizio drenante, per pavimentazioni di piste ciclabili, marciapiedi, percorsi pedonali, impianti sportivi, percorsi rurali.
L1e	Cordolo marciapiede in pietra da taglio dim. cm10x25
L2e	Cordolo prefabbricato in c.a.v.
BH	Scivolo per disabili motori in pietra. sp. 5 cm.
Pr	Formazione e semina prato con miscuglio di semi selezionati su zolla di terreno vegetale
Ge	Protezione alberatura con griglia metallica a corona circolare in acciaio zincato.

NOTE

- *Tutti i cicli di verniciatura verranno effettuati secondo circolare FS 44c. Tutti i manocromi delle scale e rampe interne alle stazioni/fermate saranno dotati di manicotti tattili per disabili visivi*
- *Tutte le porte P sono: idonate dotate di maniglione antipanico, caratteristiche antitrusione e apparecchiatura chiudiporte automatica*
- *Tutti i pozzetti sono coperti con sgillo porta pavimentazione*
- *Lavorazione e trattamenti protettivi delle nuove strutture in acciaio.*
- *In tutte le pavimentazioni verrno previsti i giunti di frazionamento.*

COMMITTENTE:

RFI RETE FERROVIARIA ITALIANA GRUPPO FERROVIE DELLO STATO ITALIANE

PROGETTAZIONE:

ITALFERR GRUPPO FERROVIE DELLO STATO ITALIANE

DIREZIONE TECNICA

U.O. STAZIONI

PROGETTO DI FATTIBILITÀ TECNICA ECONOMICA ARRICCHITO

LINEA SALERNO - PONTECAGNANO AEROPORTO
COMPLETAMENTO METROPOLITANA DI SALERNO
NUOVA FERMATA A SERVIZIO DELL'AREA ASI DI SALERNO

INTERVENTI FERMATA ASI
FABBRICATI VIAGGIATORI
Elaborati Architettonici
Pianta a quota banchina e prospetto lato strada

SCALA: 1:100

COMMESSA	LOTTO	FASE	ENTE	TIPO DOC.	OPERA/DISCIPLINA	PROGR.	REV.
NN2G	00	D	44	PA	FV0600	001	A

Rev.	Descrizione	Redatto	Data	Verificato	Data	Approvato	Data	Autorizzato Data
A	Emissione esecutiva	C.Sabel	05.12.2022	F.Lelli	05.12.2022	M.Lampone	05.12.2022	D.Marino 05.12.2022

File: NN2G00D44PAFV060001A.dwg

NN2G00D44PAFV060001A — n. Elab.: 44_6