




SEZIONE A  
SECTION A  
1:100

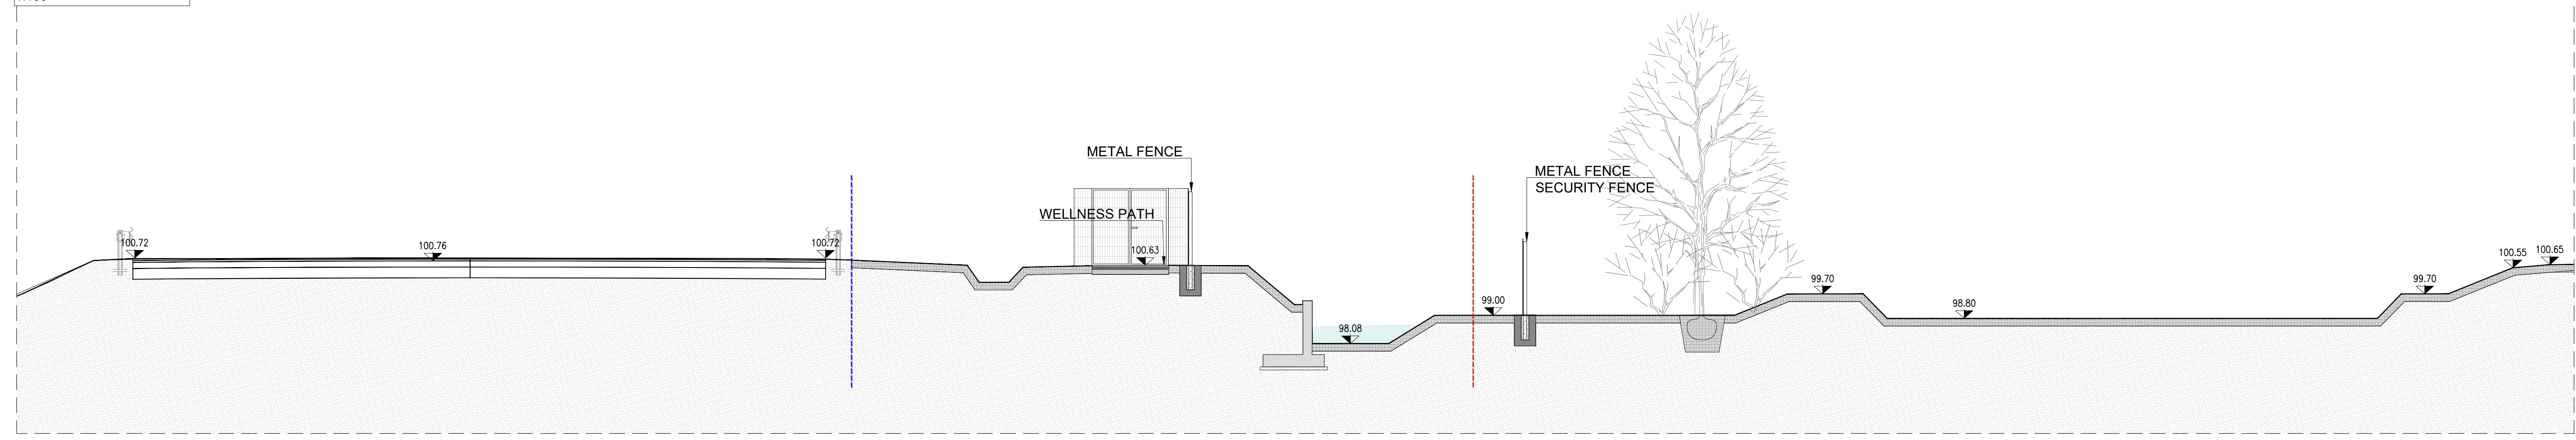


SEZIONE B  
SECTION B  
1:100

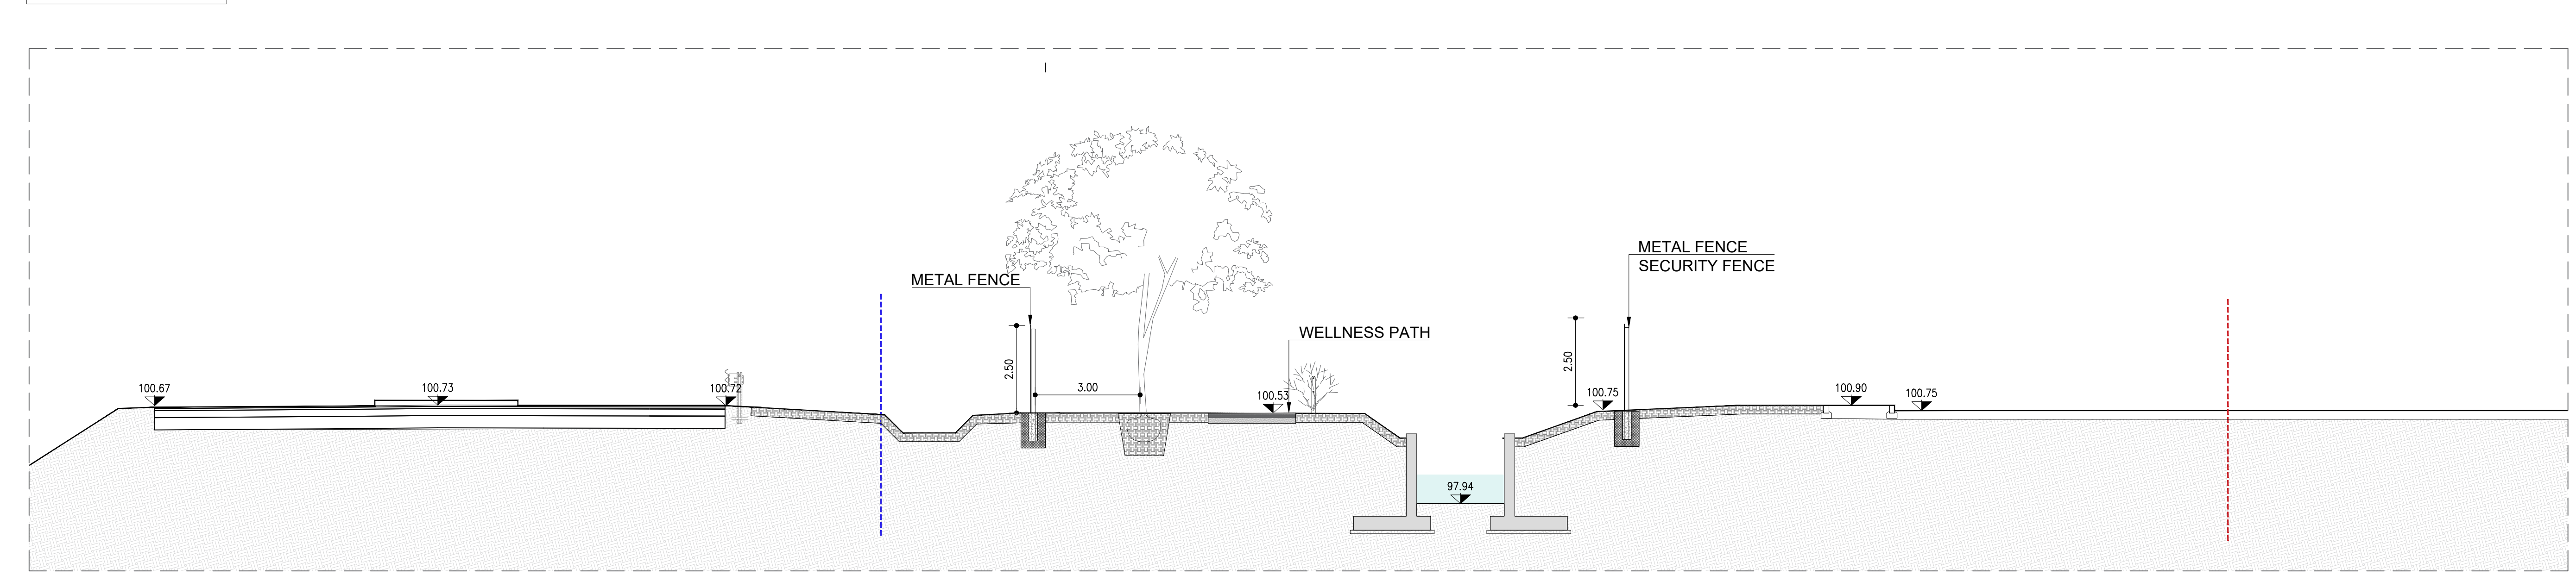



SEZIONE C  
SECTION C  
1:100

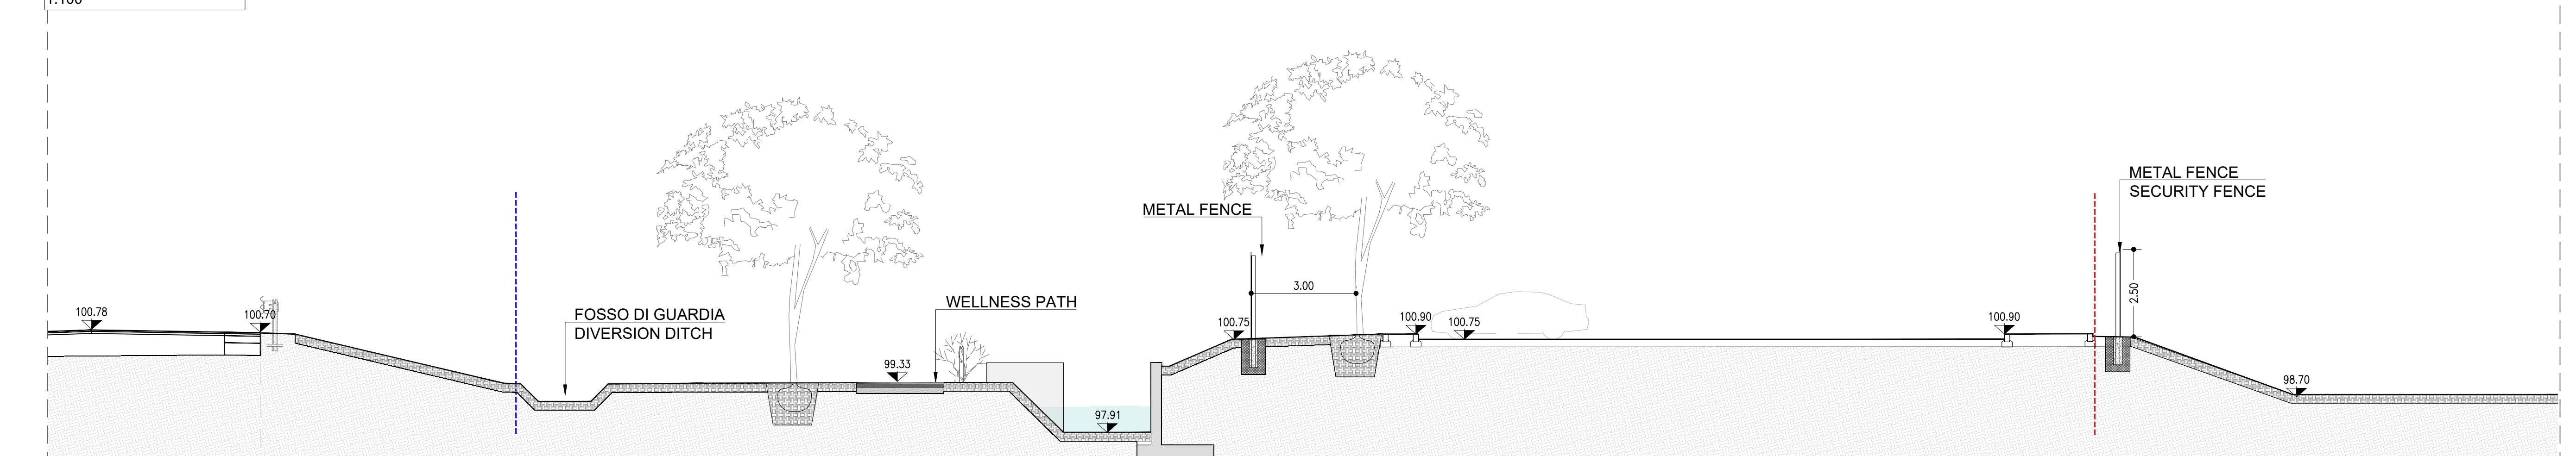

SEZIONE D  
SECTION D  
1:100

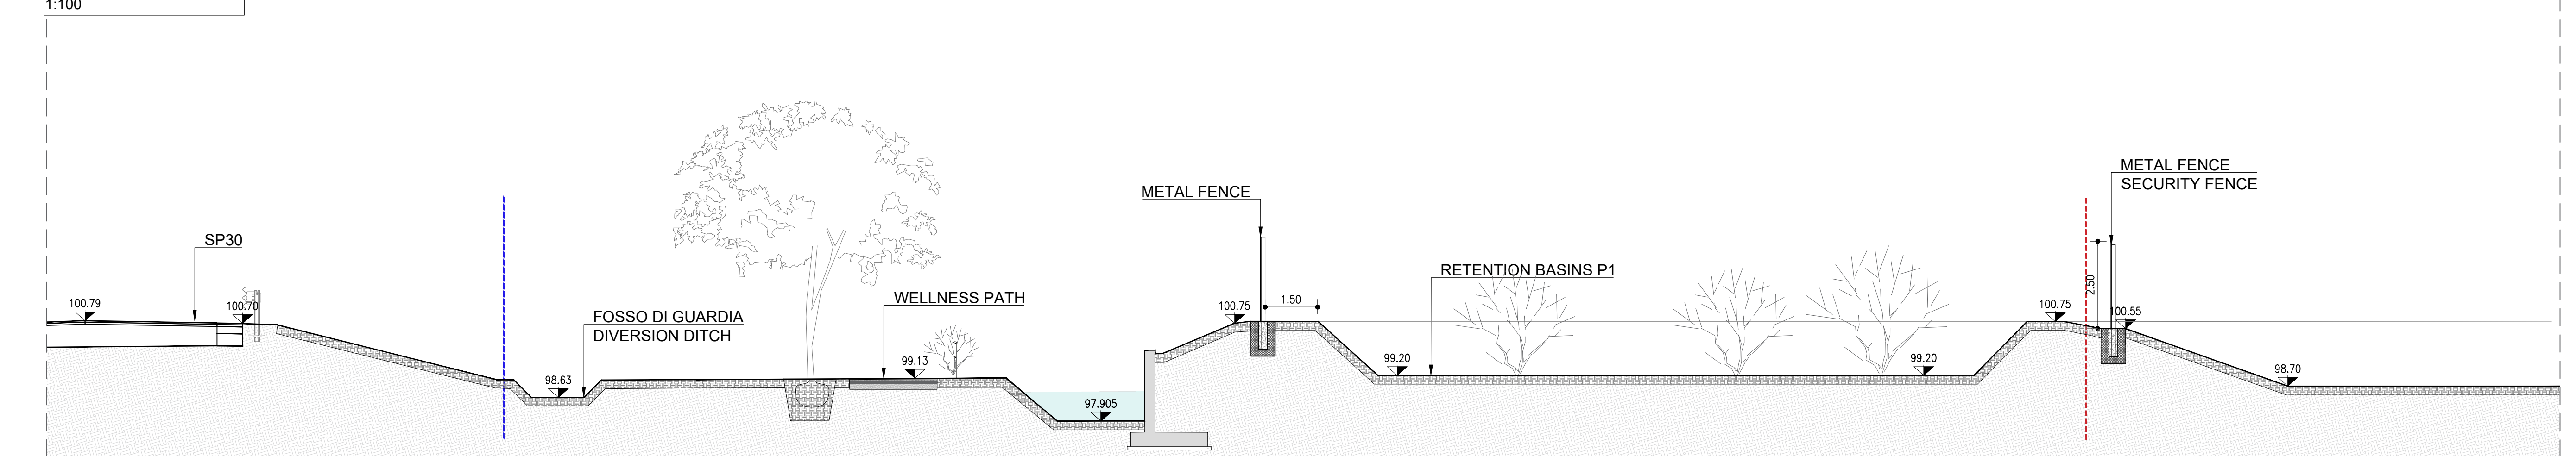

Note:  
 1. Gli alberi e gli arbusti hanno una distanza minima di 3.0 m dalla recinzione di sicurezza dell'area privata.  
 2. Le quantità riportate nei disegni sono solo a scopo informativo e sono state ricavate dalle migliori informazioni disponibili al momento della preparazione degli elaborati. Tali quantità potranno variare in base alle effettive condizioni del sito e alla metodologia di costruzione. Gli appaltatori sono tenuti a effettuare le proprie verifiche per accertare le effettive quantità e costi di costruzione.  
 3. L'impresa incaricata dei lavori di urbanizzazione dovrà coordinarsi con i lavori di costruzione adiacenti per programmare e coordinare i lavori nei punti di contatto tra l'Opera privata (OP) e l'Opera di urbanizzazione (OU) in particolare con riferimento a:  
 - i punti di allineamento e di interruzione dei marciapiedi con i progetti di costruzione relativi per ridurre al minimo i giunti di costruzione;  
 - i punti di connessione tra basini di ritenzione nell'area privata e i canali in area pubblica.  
 Note:  
 1. Trees and shrubs have a distance from the security fence of the private plot of not less than 3.0m.  
 2. Quantities provided are for information purposes only and were derived from the best available information at the time of preparation, which may vary based on actual site conditions and construction methodology. Contractors are to undertake their own review to determine construction activities, methods and costs.  
 3. The contractor carrying out the construction works will have to coordinate with the adjacent construction works in order to plan and coordinate the works at the points of contact between Private Works (OP) and Urbanization Works (OU). In particular, it will be necessary to coordinate:  
 - alignment and pavement works with adjacent construction projects to minimize construction joints;  
 - the connection points between retention basins in the private area and canals in the public area.

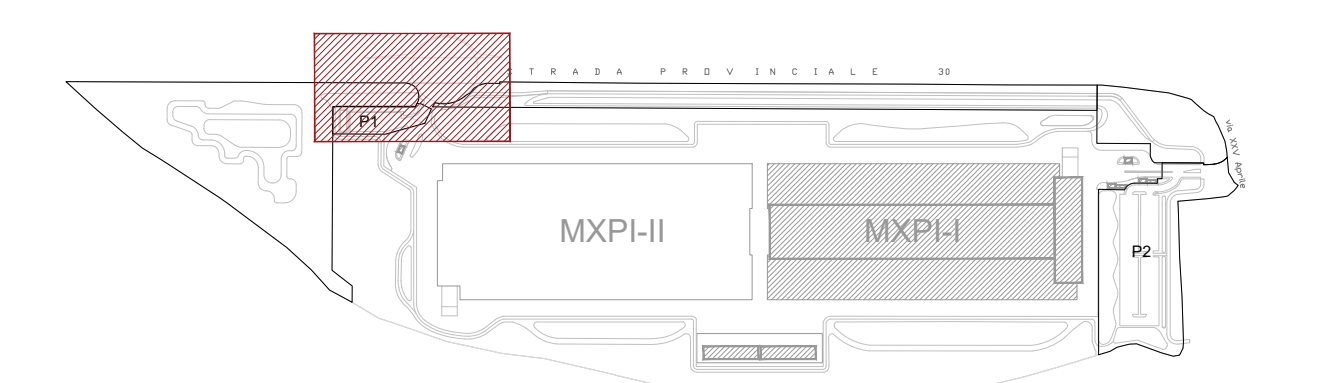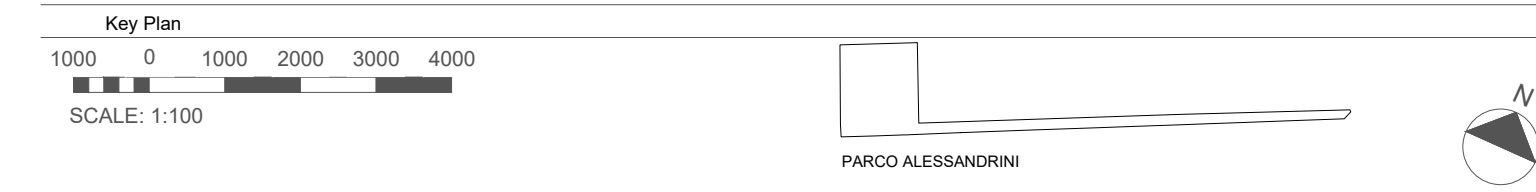

**COMUNE di NOVIGLIO**  
 Piazza Roma, 1 - 20082 Noviglio (MI)

**COMMITTENTE**  
 NOVIGLIO DATACENTERS MXP 1 S.R.L.  
 via Broletto, 35 - 20121 MILANO

**PROGETTO ARCHITETTONICO**  
**STAROVING**

**GEOLOGO**  
**SoilData**

**CONSULENTE ACUSTICO**  
**TECNICA AMBIENTE**

**PROGETTO IMPIANTI**  
**ARATA**

**CONSULENTE OPERE ESTERNE**  
**Aggron Consulting**

**PROGETTO STRUTTURALE**  
**STRUTTURALE**

**CONSULENTE PAESAGGIO**  
**PAESAGGIO**

**PROGETTAZIONE ANTINCENDIO**  
**AFC 5H**

**Oggetto**  
 PROGETTO ESECUTIVO  
 REDATTO IN BASE ALL'ART. 33 D.P.R. 5 OTTOBRE 2010, N. 207 E S.M.L.

**PARCHEGGI E AREE VERDI - COMUNE DI NOVIGLIO Frazione Santa Corinna PARCHEGGI E AREE VERDI IN CONCESSIONE E ASSOGGETTATI AD USO PUBBLICO sub Ambient AdT1a - AdT1b**  
 in conformità al Piano Attuativo adottato con delibera del 14/12/2021

Categoria	ISSUED FOR CONSTRUCTION- BP4	Emmissione (DATA)	VERSIONE
		16/03/2023 00	FRSP EMISSIONE
		27/03/2023 01	FRSP EMISSIONE E PALE

**SEZIONI DI DETTAGLIO CONFINE NORD (DETAILED SECTIONS NORTH BOUNDARY)**

Edizione: 1  
 LC307  
 Nome file: LC307NORTH\_SEC  
 Controllato: FD

Scala:  
 1:100-1:250  
 Codice cartina: P10004  
 Approvato: LM

Disegni di progetto della Studio Staroving S.r.l. - Tutti i diritti riservati e sono a foglio.