


SEZIONE A LC102 - PARCHEGGIO P1
SECTION A LC102 PARKING P1
1:200

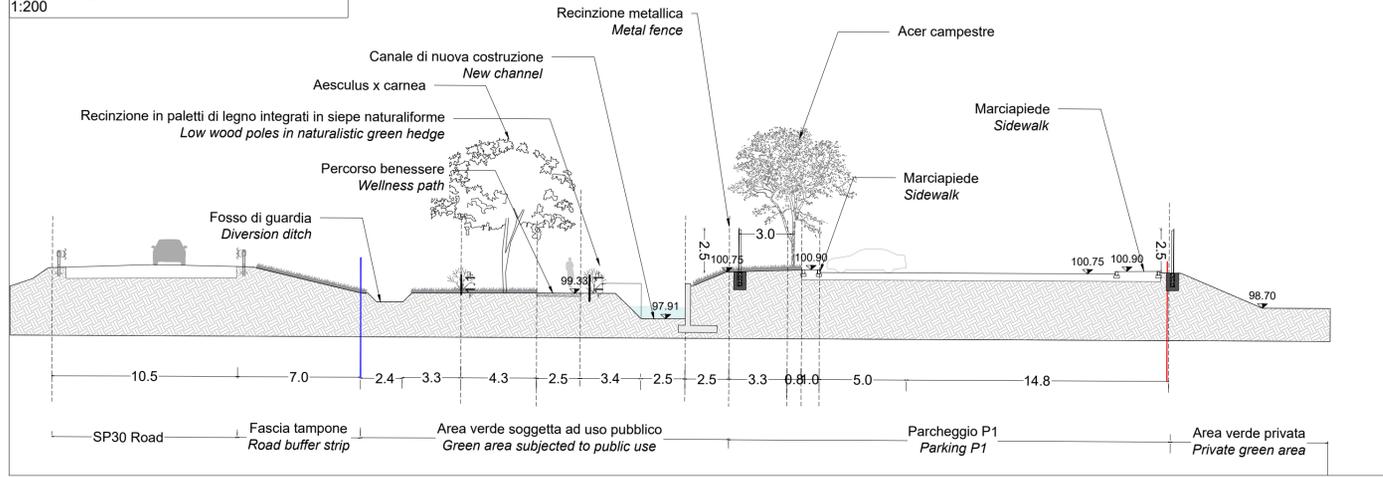


LEGENDA GENERALE - GENERAL LEGEND

- Adt1 a-b Superficie territoriale
Adt1 a-b Development area
- Superficie fondiaria
Private building plot
- Parcheggio P1 pubblico in cessione sub Ambito AdT 1a
Parking P1 transferred to public sub Area AdT 1a
- +XXX.XX
Quota finito
Finishing elevation
- XX
Etichetta Mix
Planting plan Code


MIX ERBACEO ARBUSTIVI E ALBERATURE - SHRUBS HERBACEOUS MIX AND TREES

- M1- Prato biodiverso seminato / Bacino di ritenzione - 529.8 mq
M1- Sown Biodiverse lawn / Retention basin
- M2- Mix erbaceo arbustivo basso - 51.8 mq
M2- Shrubs and herbaceous mix
- M4- Siepe naturaliforme (con recinzione in paletti di legno integrata) - 21.0 ml
M4- Naturalistic green hedge (with low wood poles intrgrated)
- Alberi di progetto - New trees :
 - Ac Acer campestre n.6
 - Sc Salix caprea n.4
 - Sp Salix purpurea n.4
- Arbusti alti - Tall shrubs :
 - Sc Salix caprea n.4
 - Sp Salix purpurea n.4


- Notes:
- Gli alberi e gli arbusti hanno una distanza minima di 3.5 m dalla recinzione di sicurezza dell'area privata.
 - Le quantità riportate nei disegni sono solo a scopo informativo e sono state ricavate dalle migliori informazioni disponibili al momento della preparazione degli elaborati. Tali quantità potranno variare in base alle effettive condizioni del sito e alla metodologia di costruzione. Gli appaltatori sono tenuti a effettuare le proprie verifiche per determinare le attività, i metodi e i costi di costruzione.
 - L'impresa esecutrice dei lavori di urbanizzazione dovrà coordinarsi con i lavori di costruzione adiacenti per programmare e coordinare i lavori nei punti di contatto tra Opere private (IFC1) e Opere di urbanizzazione (IFC4). In particolare sarà necessario coordinare:
 - I lavori di asfaltatura e di realizzazione dei marciapiedi con i progetti di costruzione adiacenti per ridurre al minimo i giunti di costruzione;
 - I punti di connessione fra bacini di ritenzione nell'area privata e i canali in area pubblica.
- Notes:
- Trees and shrubs have a distance from the security fence of the private plot of not less than 3.5m.
 - Quantities provided are for information purposes only and were derived from the best available information at the time of preparation, which may vary based on actual site conditions and construction methodology. Contractors are to undertake their own review to determine construction activities, methods and costs.
 - The contractor carrying out the urbanisation works will have to coordinate with the adjacent construction works in order to plan and coordinate the works at the points of contact between Private Works (IFC1) and Urbanisation Works (IFC4). In particular, it will be necessary to coordinate:
 - Asphalt and pavement works with adjacent construction projects to minimise construction joints;
 - The connection points between retention basins in the private area and canals in the public area.

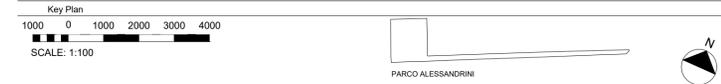

SEZIONE B LC102 - PARCHEGGIO P1
SECTION B LC102 PARKING P1
1:200

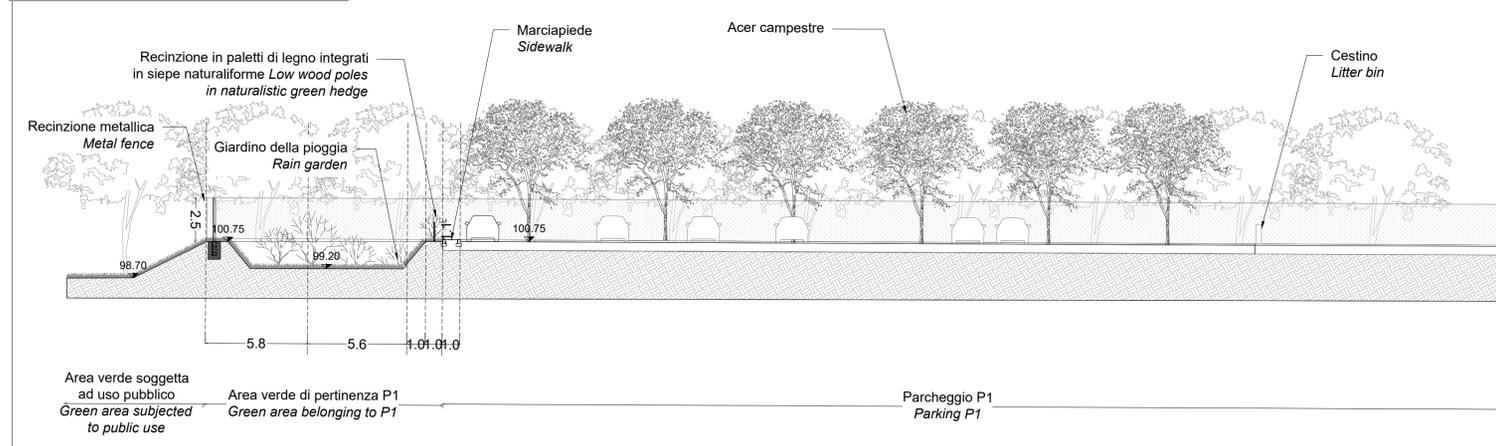

PLANIMETRIA OPERE A VERDE PARCHEGGIO P2
PLANTING PLAN PARKING P2
1:250

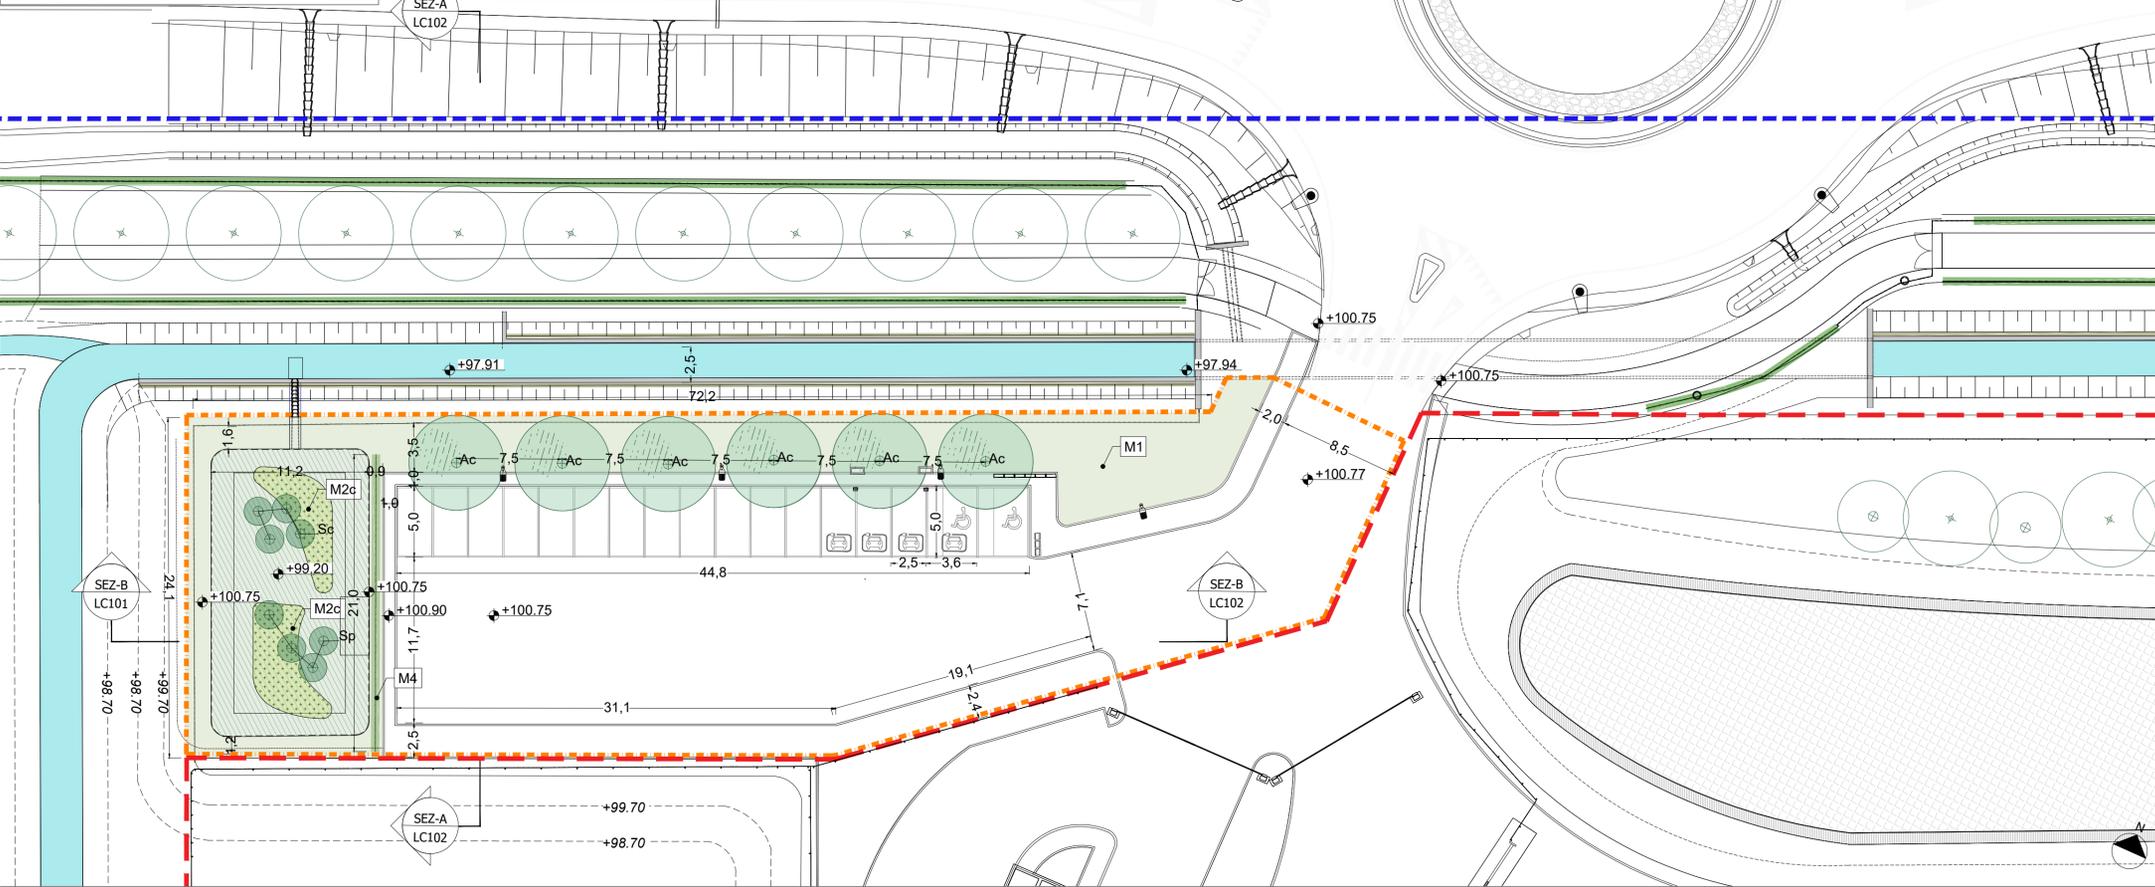

COMUNE di NOVIGLIO
Piazza Roma, 1 - 20082 Noviglio (MI)

COMMITTENTE
NOVIGLIO DATACENTERS MXP I S.R.L.
via Broletto, 35 - 20121 MILANO

PROGETTO ARCHITETTONICO
STARORCHING
Ripa di Porta Ticinese 75 - 20143 MILANO
tel. 02/720005 fax 02/720007 e-mail: mario@starorching.it
Via Cassanese Colombo 456 - 00145 ROMA
tel. 06/7201742 fax 06/7120011 e-mail: mario@starorching.it

CONSULENTE ACUSTICO
TECNICA AMBIENTE
Via Vincenzo Russo 9 - 20127 MILANO
tel. 02/860270 e-mail: info@tecnicambiente.it

CONSULENTE OPERE ESTERNE
Ing. Cognigni Consolenti
Via Frua 22 - 20148 MILANO
tel. 02/8619802 e-mail: info@ingegnerconsolenti.com

CONSULENTE PAESAGGIO
P.N.V.
Via Vincenzo Vela, 1 - 20133 MILANO
tel. 02/8454848 e-mail: info@pnriv.com

GEOLOGO
SoilData
STUDIO ASSOCIATO
Via Mario Gropi, 34/A - 23899 Robbiate (LC)
tel. 039/292201 fax 039/292201 e-mail: soildata@soildata.it

PROGETTO IMPIANTI
ARIATTA
INGEGNERIA DEI SISTEMI SPA
Via Enea, 12 - 20144 MILANO
tel. 02/860271 fax 02/860245 e-mail: ariatta@ariatta.it

PROGETTO STRUTTURALE
Redaelli
Via Vincenzo Gioberti, 5 - 20123 MILANO
tel. 02/860271 fax 02/860245 e-mail: redaelli@redaelli.it

PROGETTAZIONE ANTINCENDIO
AFC Srl
Via Leon Battista Alberti, 6 - 20148 MILANO
tel/fax: +39 02/4547668 e-mail: info@afc.it

Oggetto **PROGETTO ESECUTIVO**
REDATTO IN BASE ALL' ART. 33 D.P.R. 5 OTTOBRE 2010, N. 207 E S.M.I. -
PARCHEGGI E AREE VERDI - COMUNE DI NOVIGLIO Frazione Santa Corinna
PARCHEGGI E AREE VERDI IN CESSIONE E ASSOGGETTATI AD USO PUBBLICO sub Ambiti AdT1a - AdT1b
in conformità al Piano Attuativo adottato con delibera del 14/12/2021

Categoria	ISSUED FOR CONSTRUCTION- BP4	Emisione DATA	Verif	VERSIONE
PLANIMETRIA OPERE A VERDE E SEZIONE PARCHEGGIO P1 PLANTING PLAN AND SECTIONS - PARKING P1		06/03/2023	00	FRDP - EMISSIONE
		27/03/2023	01	FRDP - EMISSIONE FINALE

Elaborato LC102	SCALA 1: 200-1:250
Nome file LC102-P1_PPLAN	Codice commessa P10424
Controllato FD	Approvato LM

Disegno di proprietà dello Studio Starorching S.r.l. - Tutti i diritti riservati a norma di legge.