


SCHEMA PLANIMETRICO AREA IMPIANTO

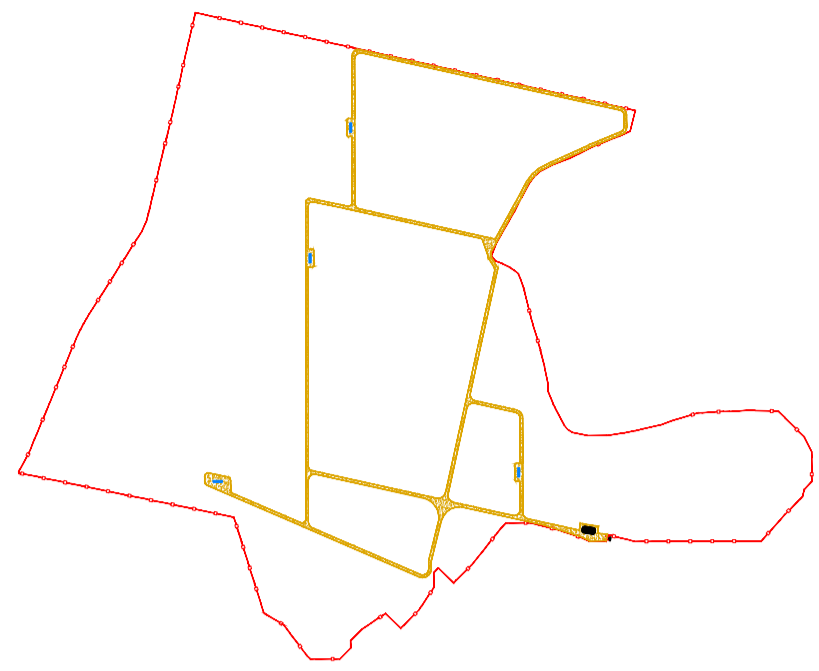

scala 1:10000



REGIONE PUGLIA
PROVINCIA DI BRINDISI
COMUNE DI BRINDISI

PROGETTO PER LA REALIZZAZIONE DI UN
PARCO AGRIVOLTAICO
E OPERE CONNESSE
(Potenza Impianto Fotovoltaico 25MW)

IL COMMITTENTE ACEA SOLAR S.r.l. Piazzale Ostiense n.2 00154 Roma (RM)		IDENTIFICATIVI CATASTALI CATASTO TERRENI COMUNE DI BRINDISI IMPIANTO FOTOVOLTAICO: Fg. 66 - p.lla 86 - Fg. 67 - p.lle 7, 27, 73, 168	
ENGINEERING: 		OPERE CONNESSIONE: VEDI PIANO PARTICELLA RE OPERE CONNESSIONE	
IL PROGETTISTA Dat. Ing. DANIELE CAVALLO n° 1220		REV. 5 REV. 4 REV. 3 REV. 2 REV. 1	EMIS. Gen/2023 Protocollo Autorizzativo REV. DATA DESCRIZIONE
COMMESSA: BR-AGRIAIA FILE: BR_AS_AU39_Impianti e dispositivi antincendio del parco agrivoltaico.dwg			
SCALA: VARIE FORMATO: A1 Foglio 1 di 1	DESCRIZIONE SEGNALETICA DI SICUREZZA E ANTINCENDIO DEL PARCO AGRIVOLTAICO		

NON SOSTARE DAVANTI A QUESTO CANCELLO. GRAZIE

Segnaletica stradale esterna: installazione su lato esterno dei cancelli di ingresso;

Luogo di installazione: **CANCELLI - n° 1 cartelli**

40

Segnaletica stradale interna: installazione su viabilità interna e nei pressi di ogni incrocio;

Luogo di installazione: **VIABILITA' INTERNA - n° 40 cartelli**

ATTENZIONE IMPIANTO FOTOVOLTAICO IN TENSIONE DURANTE LE ORE DIURNE (1500 volt in cc)

Segnaletica di sicurezza esterna: installazione ogni 150 m ca. su lato esterno della recinzione e sul lato esterno dei cancelli di ingresso;

Luogo di installazione: **RECINZIONE - n° 26 cartelli**

CABINA DI TRASFORMAZIONE n°

Segnaletica di sicurezza su cabine di trasformazione: cartello di numerazione progressiva;

Luogo di installazione: **CABINE - n° 4 cartelli**

VIETATO FUMARE

Segnaletica di sicurezza esterna: installazione su lato esterno dei cancelli di ingresso;

Vietato: fumare, usare fiamme libere, spegnere incendi con acqua;

Luogo di installazione: **CANCELLI - n° 1 cartelli**

CABINA DI RACCOLTA n°

Segnaletica di sicurezza su cabine di raccolta MT: cartello di numerazione progressiva;

Luogo di installazione: **CABINE - n° 1 cartelli**

ESTINTORE

Segnaletica di sicurezza esterna: installazione su lato esterno dei cancelli di ingresso;

Obbligatorio indossare caschetto e scarpe anti-infortunistiche;

Luogo di installazione: **CANCELLI - n° 1 cartelli**

TRASFORMATORE n°
KVA V

Segnaletica di sicurezza su trasformatori: cartello di identificazione del trasformatore con relative caratteristiche;

Luogo di installazione: **CABINE - n° 5 cartelli**

E' OBBLIGATORIO USARE I MEZZI DI PROTEZIONE PERSONALE IN DOTAZIONE A CIASCUNO

Segnaletica di sicurezza esterna: installazione su lato esterno dei cancelli di ingresso;

Obbligatorio indossare mezzi di protezione personali in dotazione;

Luogo di installazione: **CANCELLI - n° 1 cartelli**

INTERRUTTORE GENERALE USARE SOLO IN CASO DI EMERGENZA

Segnaletica di sicurezza sulle cabine: interruttore di emergenza;

Luogo di installazione: **CABINE - n° 5 cartelli**

ESTINTORE

Segnaletica antincendio: il posizionamento degli estintori deve essere segnalato con appositi cartelli affissi in ogni punto di installazione (estintori) e sulla porta delle cabine (freccia) per indicare dove è posizionato l'estintore; ogni estintore e la relativa segnaletica sono numerati progressivamente;

Luogo di installazione: **CABINE - n° 10 (5x2) cartelli**

MOTORE CON AVVIAMENTO AUTOMATICO

Segnaletica di sicurezza all'interno delle cabine: fornisce indicazione di pericolo vicino ventilatori ed estrattori;

Luogo di installazione: **CABINE - n° 5 cartelli**

SPENTO PER MANUTENZIONE

Segnaletica di sicurezza cabine;

Assicurarsi, per ogni cabina, della disponibilità del cartello mobile da affiggere durante i lavori in corso;

Luogo di installazione: **CABINE - n° 5 cartelli**

ATTENZIONE staccare l'alimentazione prima di aprire le porte

Segnaletica di sicurezza all'interno delle cabine: installato sui quadri elettrici di MT e BT, trasformatori e dispositivi elettrici;

Luogo di installazione: **CABINE - n° 5 cartelli**

VIETATO FUMARE

Segnaletica di sicurezza cabine: installazione sulla porta della cabina;

Vietato: fumare, usare fiamme libere, spegnere incendi con acqua;

Luogo di installazione: **CABINE - n° 5 cartelli**

CIRCUITO ELETTRICO SOTTO TENSIONE

Segnaletica di sicurezza esterna: installazione sulla porta di ingresso delle cabine;

Fornisce un cartello multisimbolo di tensione elettrica con obblighi e divieti;

Luogo di installazione: **CABINE - n° 5 cartelli**

IMPIANTO DI VIDEOSORVEGLIANZA

Segnaletica di sicurezza esterna: installazione ogni 150 m ca. su lato esterno della recinzione;

Luogo di installazione: **RECINZIONE - n° 25 cartelli**

ATTENZIONE

Segnaletica di sicurezza esterna: installazione sulla porta di ingresso delle cabine;

Fornisce un cartello multisimbolo di tensione elettrica con obblighi e divieti;

Luogo di installazione: **CABINE - n° 5 cartelli**