Prospetto Fabbricato OVEST_scala 1:100

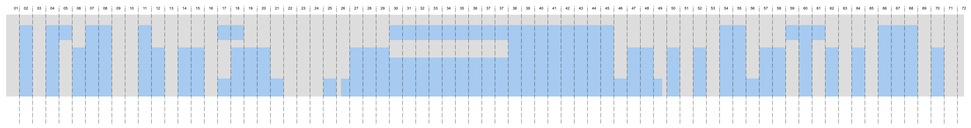

Layout Superfici di faccia/numerazione pannelli_scala 1:200

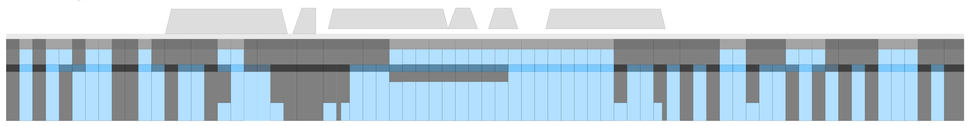

Prospetto Generale OVEST_scala 1:200

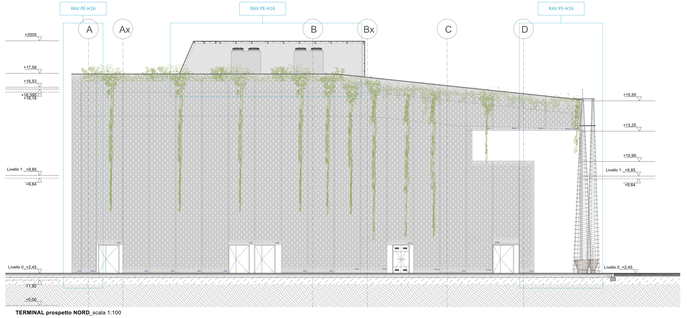

TERMINAL prospetto NORD_scala 1:100

TERMINAL prospetto nord:layout superfici opache_vetrate_scala 1:200

Superfici opache mq 512

Superfici vetrate mq 0

Superfici totale mq 512

Rapporto tra superficie vetrata e superficie opaca

0%

TERMINAL prospetto nord:layout materiali_scala 1:200

Pannello in cls Eco-Ventilato a Taglio Termico. Pannelli in calcestruzzo prefabbricato spessore complessivo pari a cm. 33, realizzati mediante la composizione di due strati di cls di spessore T=10 cm separati da stirolex isolante a garantire il taglio termico e la trasmittanza ceconda normativa.

Rivestimento in lamiera tipo Alucobond

Puntoni in acciaio verniciato, ø mm 30. Parti a vista e cicli di verniciatura da definire con DA/DL.

Rivestimento area impianti con lamiera stirata tipo Fils Lucerna Metallfeck maglia 150x56 vuoti 28,6%

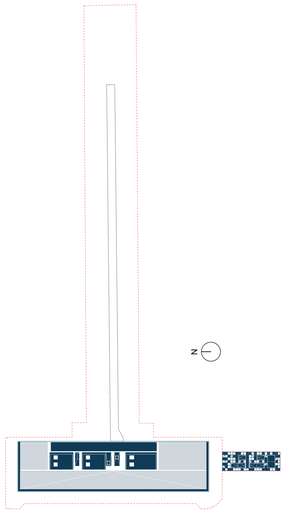

PERCENTUALE PIENO-VUOTO

Superficie Tot. Prospetto OVEST: mq 1.954

Superfici vetrate richiesta 40%: mq 781,60 mq **superficie fornita: 1006**

SUPERFICI MATERIALI

Superfici vetrate: 1006 mq

Superfici tamponate con pannelli prefabbricati: mq 948 mq

TERMINAL prospetto est:layout materiali_scala 1:200

Pannello in cls Eco-Ventilato a Taglio Termico. Pannelli in calcestruzzo prefabbricato spessore complessivo pari a cm. 33, realizzati mediante la composizione di due strati di cls di spessore T=10 cm separati da stirolex isolante a garantire il taglio termico e la trasmittanza ceconda normativa.

Vetro

Rivestimento area impianti con lamiera stirata tipo Fils Lucerna Metallfeck maglia 150x56 vuoti 28,6%

Intonaco

Pannello cobentato fibura lamiera

- LEGENDA E NOTE -

elenco elaborati di riferimento:
P0024375-1-H1

NOTA BENE:

01_La quota altimetrica +0,00 coincide con la quota assoluta S.l.m. +0.00 come da rilievo fornito da Autorità Portuale di Ravenna.
02_Tutte le misure, dimensioni, allineamenti e quote altimetriche dovranno essere verificate in fase di progetto esecutivo.
03_Per quanto riguarda tipologia, posizione e dimensionamento degli elementi strutturali si rimanda alle indicazioni riportate negli elaborati strutturali specifici.
04_Per quanto riguarda il tipo e dimensionamento degli elementi impiantistici si rimanda alle indicazioni riportate negli elaborati impiantistici specifici.
05_Per quanto riguarda le specifiche tecniche relative ai requisiti di resistenza al fuoco (REI/EI) di pareti, porte, solai, controsoffitti, pavimenti, finitura e non, si fa riferimento alle indicazioni riportate negli elaborati di progetto Prevenzione Incendi.
06_Per quanto riguarda le specifiche tecniche in merito ai requisiti acustici si rimanda alle indicazioni riportate negli elaborati specifici.
07_Tutti gli elementi non strutturali e le loro connessioni alla struttura (a solo titolo di esempio: parapetti, pareti di tamponamento, facciate vetrate) devono essere verificati in termini di spinte statiche e dinamiche (D.M. 14/01/2008 § 7.2.3). Le verifiche devono tenere conto anche delle azioni sismiche e rimanda alle pareti dei carichi orizzontali e verticali incluse nella tavola del progetto strutturale.
08_Tutti i colori e le finiture degli elementi edili, se non specificati, saranno a scelta della DA/DL, e dovrà essere campionata preventivamente.
09_Per le specifiche dei materiali e delle lavorazioni si rimanda al disciplinare descrittivo prestazionale.
10_Tutte le lavorazioni dovranno essere eseguite a regola d'arte.
11_Per la precisa localizzazione delle finiture di pavimenti, controsoffitti, e dei relativi colori si rimanda al Progetto Architettonico.
12_Per la tipologia dei serramenti interni e dei serramenti esterni, si fa riferimento agli allachi specifici;
13_Per la tipologia dei solai interni ed esterni si fa riferimento agli allachi specifici;
14_Per la tipologia delle murature interne ed esterne si fa riferimento agli allachi specifici;
15_Tutto il sistema antincendio dovrà essere conforme al D.M. 22/02 Decreto del Ministro dei Lavori Pubblici 14 giugno 1989.
[art. 4.2.2] La pavimentazione del percorso pedonale deve essere antisdrucciolevole;
[art. 8.2.1] Per pavimentazione antisdrucciolevole si intende una pavimentazione realizzata con materiali il cui coefficiente di attrito, misurato secondo il metodo della B.C.R.A. (British Ceramic Research Association) non sia inferiore a 0,4 per superfici lisce e a 0,6 per superfici ruvide. Per materiali quali legno, linoleum, gomma su pavimentazione bugnata, i valori prestabiliti di attrito non devono essere modificati dall'apposizione di strati di finitura lucidanti o di protezione, che, devono essere applicati sul material prima della prova. Le prove di attrito su pavimentazione stradale o bagnata devono essere eseguite in base alle condizioni normali del luogo ove esa posta in opera.
16_Ladditive ritardanteitati, gli amedi sono indicativi, da approfondire nell'ambito del progetto di allestimento
17_Per tutti gli elementi tecnico-impiantistici sarà prevista idonea schermatura integrata nel sistema di facciata.
18_Per la tipologia, il dimensionamento e la collocazione delle schermature contro i campi elettromagnetici, confrontarsi con gli elaboratoi elettrici.

Perimetro area di concessione

AeTabc001a — Riferimento alla tavola di dettaglio

MA1 — Etichetta abaco muri

S1.3 — Etichetta abaco solai e pavimentazioni esterne

Autorità di Sistema Portuale del Mare Adriatico Centro Settentrionale
PORTO DI RAVENNA

COMUNE DI RAVENNA

«CONCESSIONE MEDIANTE PROJECT FINANCING DEL SERVIZIO DI ASSISTENZA PASSEGGERI E DI STAZIONE MARITTIMA NEL PORTO DI RAVENNA, NONCHÉ DELLE AREE PER LA REALIZZAZIONE E GESTIONE DELLA NUOVA STAZIONE MARITTIMA E DEGLI ALTRI BENI STRUMENTALI ED COMPLEMENTARI ALLA PRESTAZIONE DEL SUDDETTO SERVIZIO, NONCHÉ DELLA RIQUALIFICAZIONE DELLA BANCHINA DI PONTE CORSINI (SALE E AREE DEMANIALI ADIACENTI)»

PROGETTO ESECUTIVO

Committente

Team Progettisti

Abitalia(s) Alfonso Femia s.r.l.
Via Cesare Battisti, 53 - 80122 Napoli - P. IVA 07617700634
con sede in Via G. B. Vico, 31 - 00196 Roma - P. IVA 07617700634
(R.t.a. capogruppo mandataria - Titolo Tecnico per: LOTTO ARCHITETTONICO)

Professionista Responsabile progettazione Architettonica
Alfonso Femia
© Abitalia Femia 2019. © RCCP 2019 all rights reserved

RINA CONSULTING SPA
Via Cecchi 20, 16129 Genova - Italy
P. IVA 03476821007

Professionista Responsabile progettazione Impiantistica Strutturale
Ing Pierpaolo Chiappa
Professionista Responsabile dell'integrazione fra le varie prestazioni specialistiche
Ing Emanuele Cristaldi
Ing Roberto Pedone
Professionista Responsabile Antincendio Strutturale
Ing Federico Bordoni

Responsabile progettazione prevenzione incendi
Ing. Marco Lotta
Ing. Matteo Lotta
Via Luigi Settembrini, 9 - 20124 Milano
tel. 02 6691 2000 - fax 02 6691 2001
www.studiolotta.it

cod. tavola **RAV PE-H13**

scala **1:100**

oggetto **Prospetti ovest-nord di progetto**

data consegna **28 ottobre 2022**

nome file **RAV PE-H13**

commessa **RAV PE**

rev	data	autore	verificato	approvato	oggetto revisione
4	221014	SB	ec	AFSTTAc	progetto esecutivo
3	221028	fs	ec	AFSTTAc	progetto esecutivo

L'UTILIZZAZIONE E LA RIPRODUZIONE DEL PRESENTE DOCUMENTO SONO VIETATE SU OGNI SUO SUPPORTO