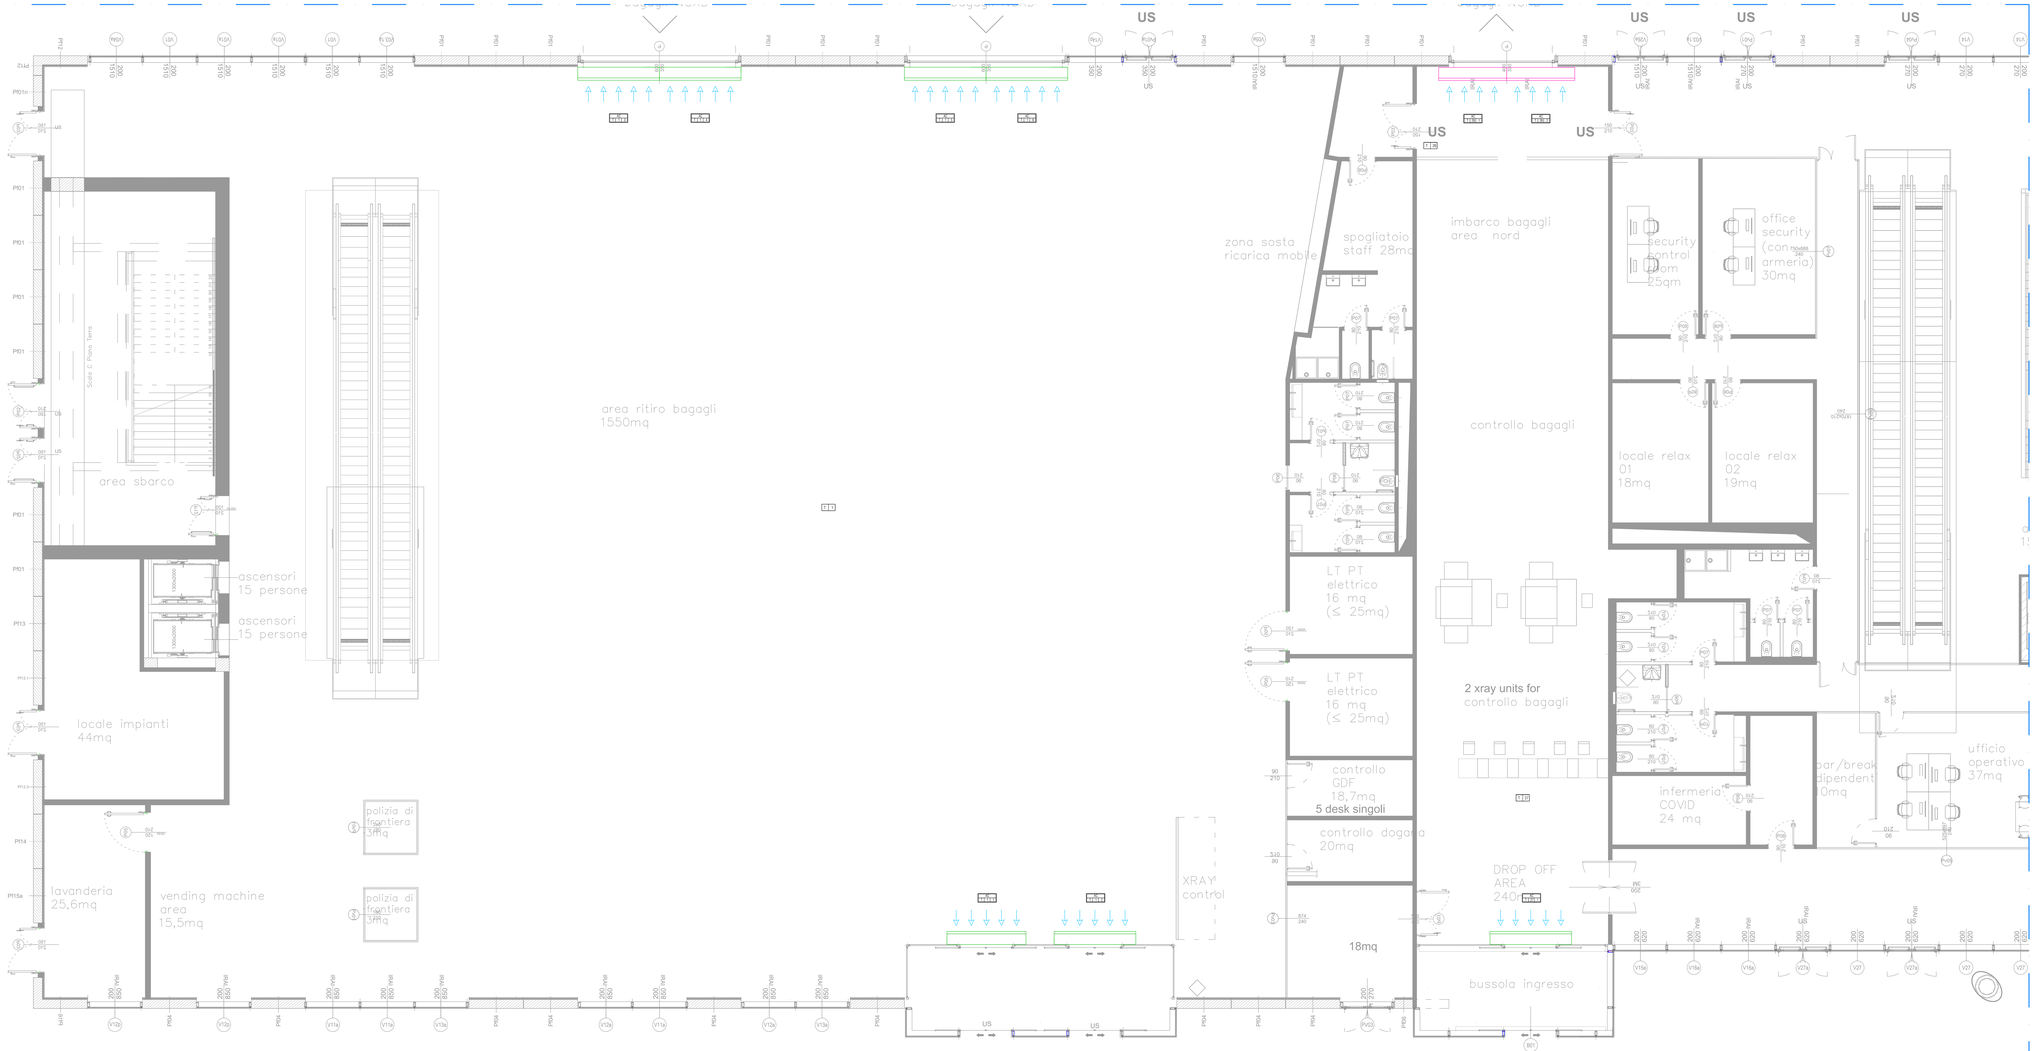

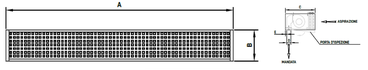

A [mm]	B [mm]	C [mm]	D [mm]	E [mm]
1750/4000	270	450	70	50

DIMENSIONI

Lunghezza canale	Altezza installazione max	Alimentazione elettrica nominale (Vac/Hz/fase)	Potenza assorbita nominale (W)	Consumi accesi/fiamma (A)	Portata aria (m3/h)		LPS* (dBA)		Peso (kg)
					1/2	3/4	1/2	3/4	
2000	mm 3,5 m	230/50/1	max 1200	11,1	1550	2700	65	70	150
3000	mm 3,5 m	230/50/1	max 1400	11,1	1550	2100	56	60	170

DATI TECNICI

T -> TIPOLOGIA TERMINALE ------- AC -> AIR COURTAIN
P -> PIANO INSTALLAZIONE
L -> IL LOCALE
N -> N. PROGRESSIVO

LEGENDA ETICHETTATURA COMPONENTI

LEGENDA GENERALE

BARRIERA ARIA LARGHEZZA 2500 mm		BARRIERA ARIA LARGHEZZA 3000 mm	

COMUNE DI RAVENNA

«CONCESSIONE MEDIANTE PROJECT FINANCING DEL SERVIZIO DI ASSISTENZA PASSEGGERI E DI STAZIONE MARITTIMA NEL PORTO DI RAVENNA, NONCHE' DELLE AREE PER LA REALIZZAZIONE E GESTIONE DELLA NUOVA STAZIONE MARITTIMA E DEGLI ALTRI BENI STRUMENTALI ED COMPLEMENTARI ALLA PRESTAZIONE DEL SUDDETTO SERVIZIO DA REALIZZARE SULLA BANCHINA CROCIERE DI PORTO CORSINI (NALE ARKE DEMANIALI ADIACENTI»

PROGETTO ESECUTIVO

Committente

Team Progettisti

Architetto Alfonso Femia s.r.l.
via Isabella d'Il, 78/124 Genova tel. 010.540666 fax 010.5702564
Architetto Alfonso Femia, Architetto Marco Morganti, Architetto Gianluca Peluffo
(in via non esclusiva, Arch. Tiziana Ada Vitali, Arch. Luca Rinaldi)

Progettazione impianti meccanici
Progettazione impianti elettrici
Responsabile progettazione impiantistica: Ing.Roberto Cassano

Progettazione strutture
Ing.Federico Bandera

RINA CONSULTING SPA
via cecchi 6, 16129 Genova - Italia
tel. +39 010 31 41
fax +39 010 31 41 300 www.rina.org

Progettazione impianti antincendio
Responsabile progettazione prevenzione incendi

Ord. Servizi RAV PE HCS - Barriere d'aria Terminal Piano terra

scala 1:50

oggetto BARRIERE D'ARIA

data 11 novembre 2022

nome file RAV PE HCS- Barriere d'aria Terminal Piano terra 1 di 2

commessa P0020304

rev	data	redatto	verificato	approvato	oggetto revisione
0	31/11/2022	AQ	AD	RINA / AO	Progetto esecutivo

LA PUBBLICAZIONE O LA RIPRODUZIONE DEL PRESENTE DOCUMENTO SENZA AUTORIZZAZIONE SCRITTA DI RINA È VIETATA