NORMALIZZAZIONE INTERNA STANDARDIZATION	DISEGNI DI RIFERIMENTO / REFERENCE DRAWINGS	NUMERO DISEGNO / DWG. NUMBER
	PLANIMETRIA GENERALE CLUSTER "A"	P-1434_01_HVC-0101-001

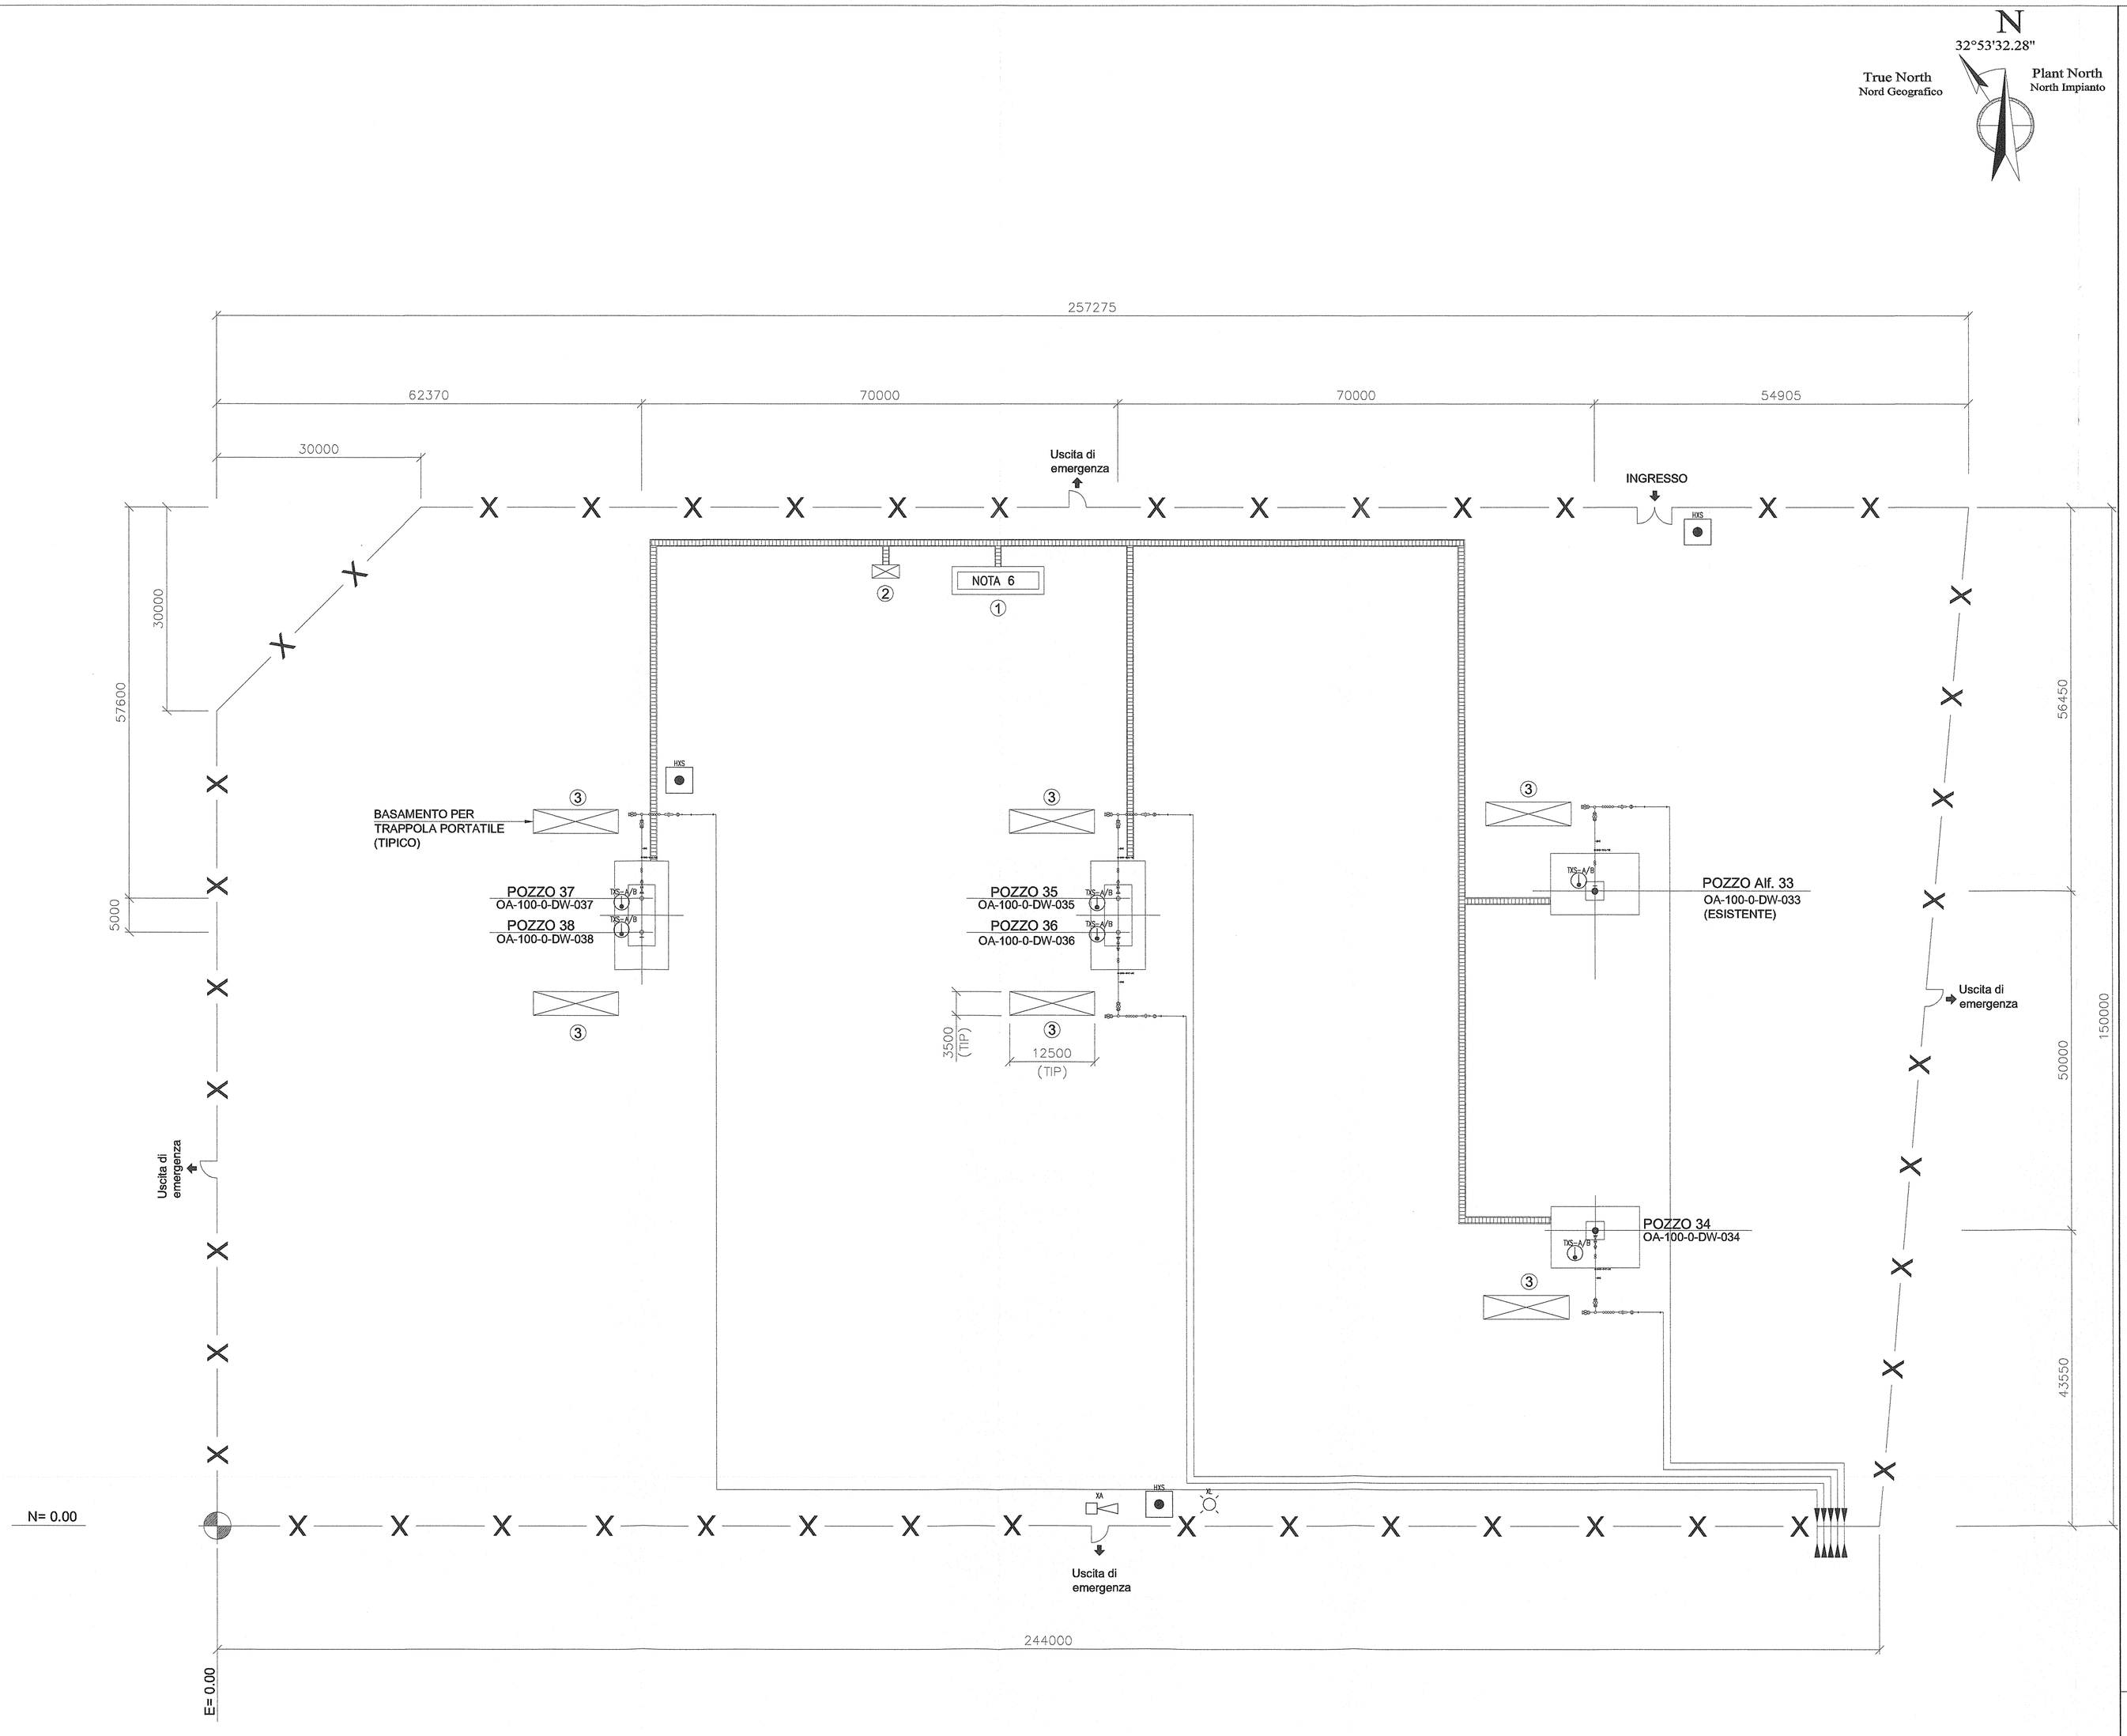

Note:

1)LE QUOTE IN ELEVAZIONE SONO RIFERITE ALLA QUOTA 0.00 DELL'IMPIANTO CORRISPONDENTE ALLA QUOTA m X.XX S.L.M.M.

2)TUTTE LE DIMENSIONI SONO IN mm

3)TUTTE LE COORDINATE SONO IN mm E RIFERITE A N=0.00 E=0.00 CORRISPONDENTI ALLE COORDINATE GEOGRAFICHE N=XXXX E=XXXX

4)LE COORDINATE DEI NUOVI POZZI VERRANNO CONFERMATE DA STOGIT

5) LE SIGLE DEGLI STRUMENTI E DELLE APPARECCHIATURE SONO DA INTENDERSI PRECEDUTE DALLA SIGLA DEL CLUSTER (0A), DAL NUMERO DELL'UNITA' (700) ED INFINE DAL NUMERO DEL TRENO (0).

6) NEI FABBRICATI PRESENTI SIA IN CENTRALE CHE NELLE AREE CLUSTER SONO PREVISTI SISTEMI DI RIVELAZIONE INCENDIO, FUMI E GAS IN ACCORDO ALLA SPECIFICA 0100.00.BSFT.24018 REV.4 E LA PROGETTAZIONE DI QUESTI SARA' A CARICO DEL FORNITORE DEI FABBRICATI.

7) LA CENTRALINA FIRE&GAS PER RILEVAMENTO FUMI DELLE AREE CLUSTER SARA' DEDICATA E COLLEGATA TRAMITE RETE DI FIBRE OTTICHE ALLA CENTRALE (RIF. "SPECIFICA TECNICA SISTEMA DI CONTROLLO INTEGRATO DCS-ESD-F&G").

① CABINATO ELETTRO-STRUMENTALE

② CENTRALINA ELETRO-IDRAULICA; SERBATOIO E POMPE OLIO CON TETTOIA DI PROTEZIONE

③ AREA PREVISTA PER TRAPPOLA PORTATILE

LEGENDA

SIMBOLO	DESCRIZIONE
TXS	RILEVATORI DI CALORE A CAVI TERMOSENSIBILI
HXS	PULSANTE MANUALE D'ALLARME
XA	SIRENA ANTINCENDIO
XL	LUCE FISSA ROSSA PER INCENDIO

REV. REV.	DATA DATE	DESCRIZIONE / DESCRIPTION	ORIGIN. DRAFT.	CONTR. CHECK'D	APPROV. APPRO	STATO REVIS. REV. STATUS
02	03/06/13	EMISSIONE PER ENTI	V.Lovaglio	A.Leccese	L.Fieschi	2
01	31/03/13	EMISSIONE FINALE	V.Lovaglio	A.Leccese	L.Fieschi	1
00	30/01/13	EMISSIONE PER APPROVAZIONE	V.Lovaglio	A.Leccese	L.Fieschi	0

STOGIT
SNAM RETE GAS

CENTRALE STOCCAGGIO GAS ALFONSINE
INGEGNERIA DI BASE PER LA REALIZZAZIONE DELLA CENTRALE DI STOCCAGGIO GAS

APS ENGINEERING COMPANY ROMA

LISTA E PIANTA LOCAZIONE DEI SISTEMI FIRE&GAS CLUSTER "A"

SCALA SCALE	SOSTITUISCE IL SUPERSEDES N.	SOSTITUITO DAL SUPERSEDED BY N.	AREA IMP. PLANT AREA	SISTEMA IMP. PLANT SYST	IDENTIFICATIVO DOCUMENTO DOCUMENT IDENTIFIER		FOG. / DI SH. / OF
1:500			0128	0A	BFDP	24184	1 / 1

P-1434_01_PKY-0101-208

STANDARDIZATION
SOFTWARE : AUTOCAD 2010
FILE iP-1434_01_PKY-0101-208
UNI A1 (594X841)