BY–PASS TIPOLOGICO CON ASCENSORE

PIANTA CON APPARECCHIATURE ELETTRICHE E CANALIZZAZIONI

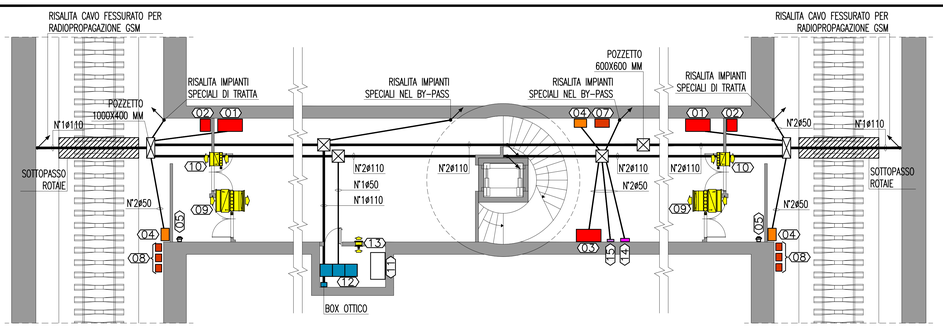

PIANTA CON IMPIANTI TT E SECURITY

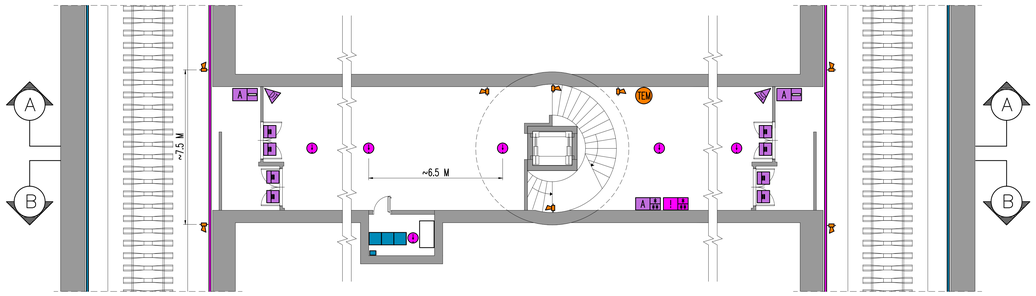

SEZIONE A–A CON IMPIANTI TT E SECURITY

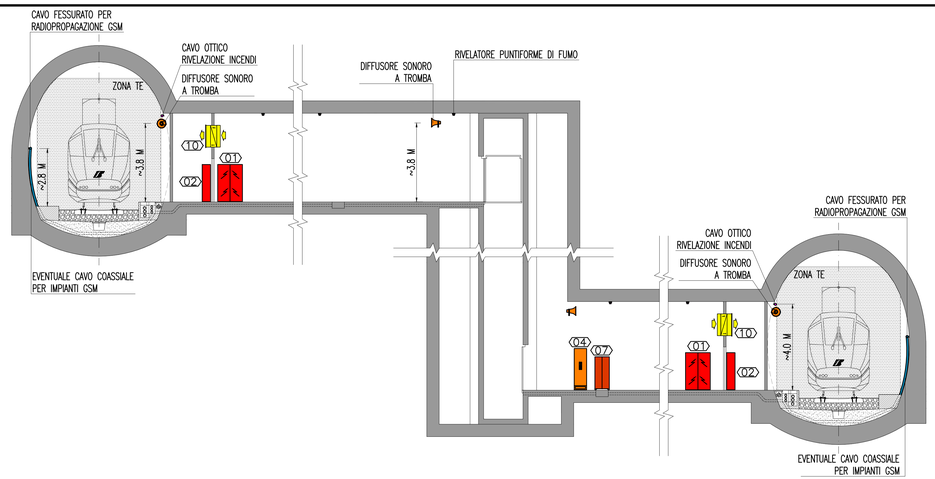

SEZIONE B–B CON IMPIANTI TT E SECURITY

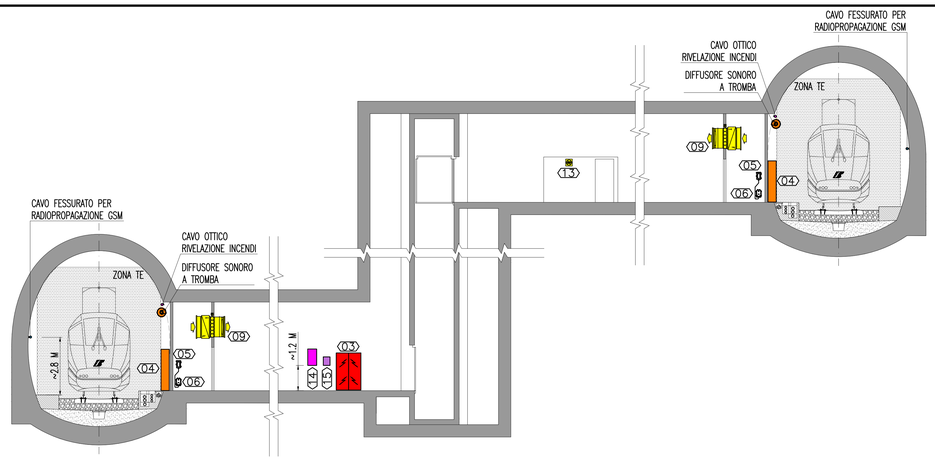

PARTICOLARE COLONNINO TEM_DS

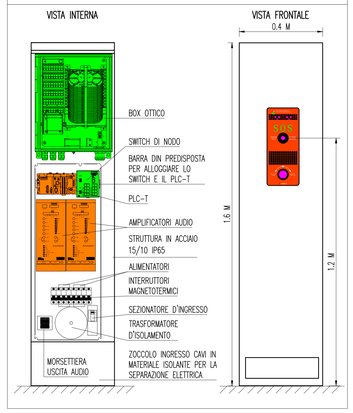

PARTICOLARE BOX OTTICO

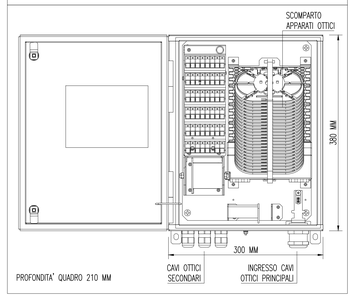

PARTICOLARE SWITCH DI NODO CON 16 PORTE RJ45

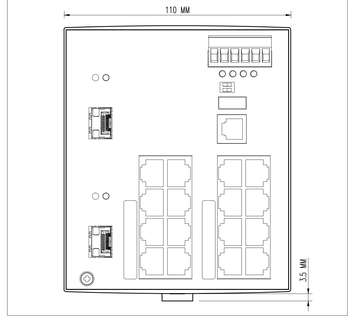

PARTICOLARE DIFFUSORE AUDIO A TROMBA

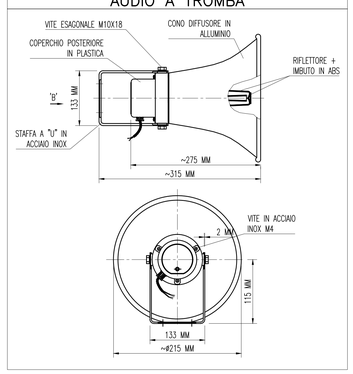

LEGENDA COLORI

	IMPIANTO DI ILLUMINAZIONE/FORZA MOTRICE (LFM)
	IMPIANTO DI SUPERVISIONE (LFM)
	IMPIANTO TELEFONIA DI EMERGENZA E DIFFUSIONE SONORA (TEM_DS)
	IMPIANTI TVcc, ANTINTRUSIONE, CONTROLLO ACCESSI
	IMPIANTO RIVELAZIONE INCENDI
	IMPIANTO RADIO GSM/UMTS
	IMPIANTO ANTINCENDIO
	IMPIANTO DI VENTILAZIONE
	RETE DATI DI EMERGENZA

LEGENDA APPARECCHIATURE

01	QUADRO DI TRATTA QdT
02	ARMADIO PER BOBINA AVVOLGICAVO
03	QUADRO DI BY–PASS QdB
04	COLONNINO TEM/DS
05	TELEFONO STSI (EVENTUALE)
06	CASSETTA F.S. 3/10 (EVENTUALE)
07	ARMADIO CONTENENTE ATTREZZATURE ANTINCENDIO
08	IDRANTE UNI45 / MANICHETTA ANTINCENDIO
09	VENTILAZIONE/PRESSURIZZAZIONE BY–PASS: – GRIGLIA PRESA ARIA – SERRANDA TAGLIAFUOCO – SERRANDA DI REGOLAZIONE MOTORIZZATA – VENTILATORE ASSIALE
10	REGOLAZIONE VENTILAZIONE/PRESSURIZZAZIONE BY–PASS: – GRIGLIA ESPULSIONE ARIA – SERRANDA TAGLIAFUOCO – SERRANDA DI REGOLAZIONE MOTORIZZATA
11	PREDISPOSIZIONE SPAZIO PER SISTEMI UMTS/GSM
12	PREDISPOSIZIONE SPAZIO PER SISTEMI GSMR+SDH+STSI
13	VENTILATORE ASSIALE VENTILAZIONE NICCHIA
14	CENTRALE RIVELAZIONE INCENDI
15	CENTRALE ANTINTRUSIONE E CONTROLLO ACCESSI

LEGENDA SIMBOLI

	TUBO FLESSIBILE IN POLIETILENE INCASSATO A PAVIMENTO
	POZZETTO
	CONDUTTURA ASCENDENTE
PMAE	DISPOSITIVO MAE PERIFERICO E – PULSANTE ILLUMINAZIONE EMERGENZA G – LAMPADE DI ILLUMINAZIONE GENERALE R – LAMPADE DI RIFERIMENTO BY–PASS/NICCHIONI
	N°2 PRESE 230 V PER W.F.
	PULSANTE CON LAMPADA SPIA
	PULSANTE CON LAMPADA SPIA IN NICCHIONI
	CORPO ILLUMINANTE 1x18 W ILLUMINAZIONE DI EMERGENZA
	CORPO ILLUMINANTE 1x18 W ILLUMINAZIONE DI RIFERIMENTO
	CORPO ILLUMINANTE 1x36 / 2x36 W ILLUMINAZIONE GENERALE
	CASSETTA DI DERIVAZIONE DI TIPO A
	CASSETTA DI DERIVAZIONE DI TIPO B
	CARTELLO USCITA DI EMERGENZA
	CARTELLO TELEFONO DI EMERGENZA
	CARTELLO MASCHERINE ANTIFUMO
	CARTELLO PULSANTE ACCENSIONE LUCI D'EMERGENZA
	CARTELLO IDRANTE
	CARTELLO PRESA ELETTRICA PER SQUADRE DI SOCCORSO
	CARTELLO ATTREZZATURA DI EMERGENZA PER LE SQUADRE DI SOCCORSO
A	PUNTO ATTIVAZIONE/DISATTIVAZIONE ALLARME CON BADGE
A	CENTRALE ANTINTRUSIONE E CONTROLLO ACCESSI
	RIVELATORE A DOPPIA TECNOLOGIA
	RIVELATORE STATO PORTA
	SENSORE RIVELAZIONE FUMO
	CENTRALE RIVELAZIONE INCENDI LOCALI TECNICI/BY–PASS/NICCHIONI
	DIFFUSORE A TROMBA CON POTENZA P=10 W
TEM	COLONNINO TELEFONICO TEM_DS

NOTE GENERALI

KEY MAP

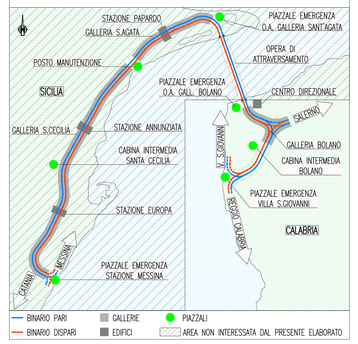

Stretto di Messina

Concessionaria per la progettazione, realizzazione e gestione del collegamento stabile tra la Sicilia e il Continente
Organismo di Diritto pubblico
(Legge n° 1158 del 17 dicembre 1971, modificata dal D.Lgs. n° 114 del 24 aprile 2003)

EurolinK

PONTE SULLO STRETTO DI MESSINA

PROGETTO DEFINITIVO

EUROLINK S.C.p.A.
IMPREGILO S.p.A. (Mandataria)
SOCIETA' ITALIANA PER CONDOTTE D'ACQUA S.p.A. (Mandante)
COOPERATIVA MURATORI E CEMENTISTI - C.M.C. di Ravenna Soc. Coop. a.r.l. (Mandante)
SACYR S.A.U. (Mandante)
ISHIKAWAJIMA - HARIMA HEAVY INDUSTRIES CO. Ltd. (Mandante)
A.C.I. S.C.P.A. - CONSORZIO STABILE (Mandante)

IL PROGETTISTA	IL CONTRAENTE GENERALE	STRETTO DI MESSINA	STRETTO DI MESSINA
Dott. Ing. I. Barilli Ordine Ingegneri V.C.O. n° 122 SINA Dott. Ing. E. Pagani Ordine Ingegneri Milano n° 15408	Project Manager (Ing. P.P. Marcheselli)	Direttore Generale e RUP Validazione (Ing. G. Fiammenghi)	Amministratore Delegato (Dott. P. Ciucci)

COLLEGAMENTI CALABRIA

CF0167_F0

IMPIANTI TECNOLOGICI ELETTROFERROVIARI DI LINEA
IMPIANTI TELEFONI E TELECOMUNICAZIONI
GENERALE – GALLERIA BOLANO
LAY–OUT LOCALI TECNOLOGICI E SEZIONI CARATTERISTICHE IN GALLERIA
IMPIANTI TT E SECURITY – TAVOLA 2 DI 3

CODICE: C G 0 7 0 0 P 1 L D C F I T T G 0 0 0 0 0 0 0 0 0 2 FO — SCALA: 1:100

REV.	DATA	DESCRIZIONE	REDATTO	VERIFICATO	APPROVATO
F0	20/06/2011	EMISSIONE FINALE	D. RE	M. TACCA	I. BARILLI

NOME DEL FILE: CF0167_F0.dwg