



Pianta - Quota 121.60

(1:25)

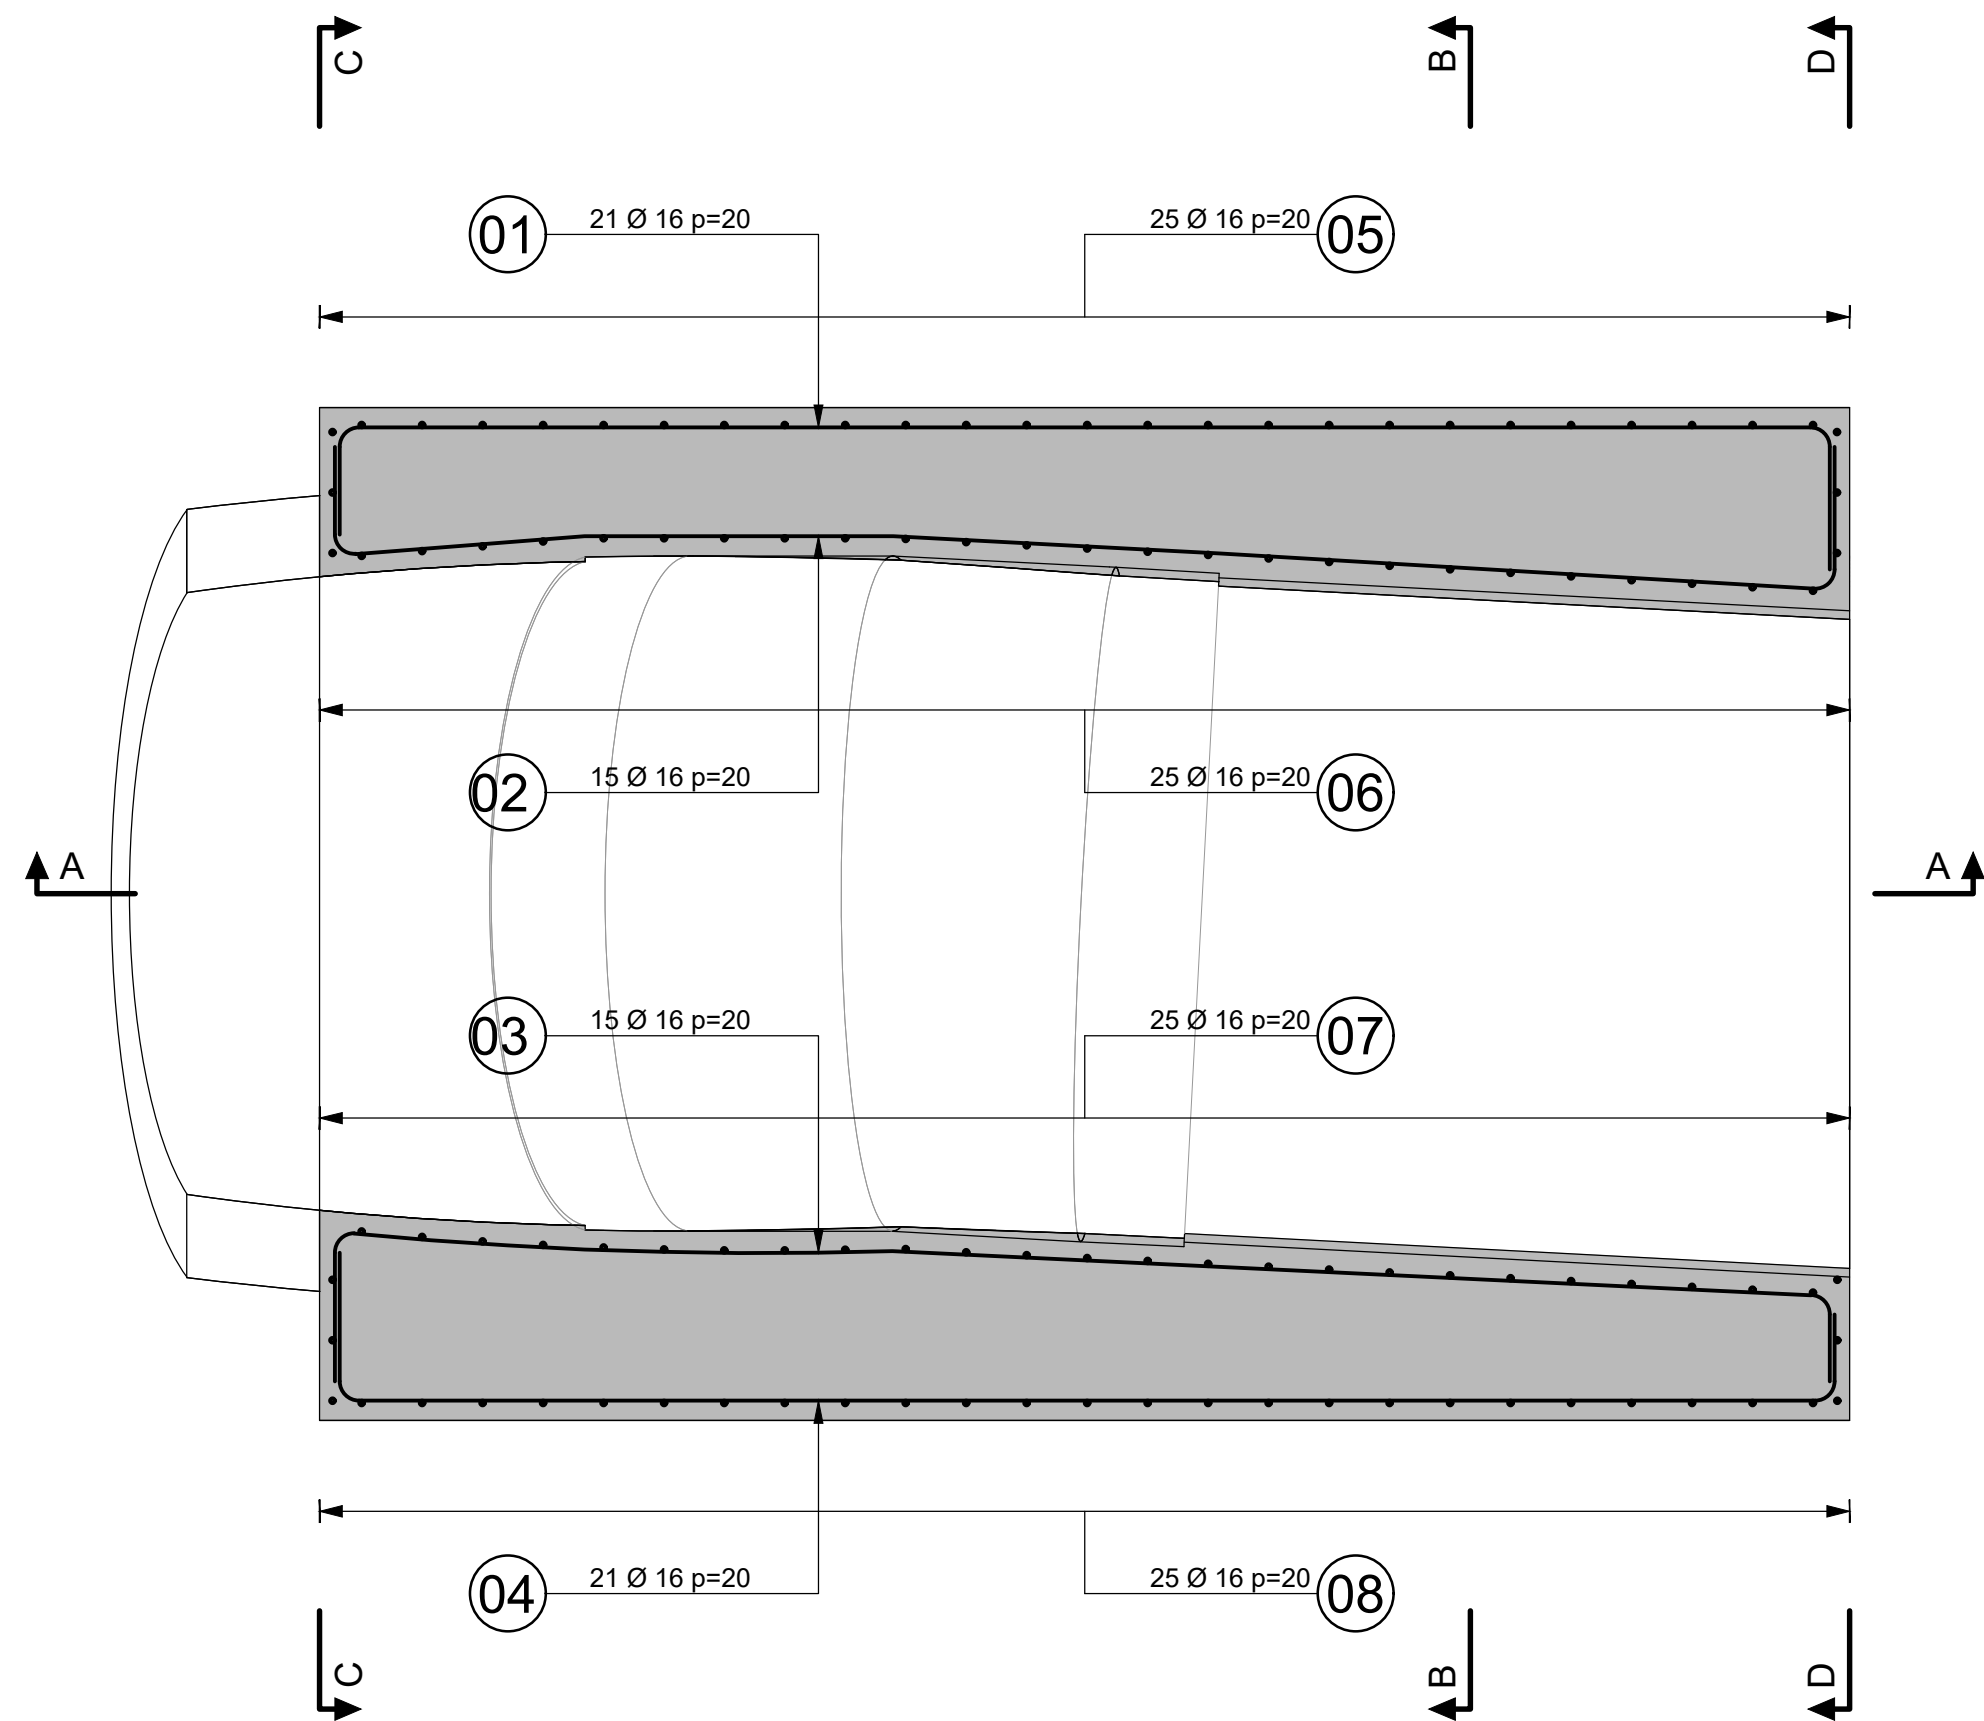


Sezione A-A

(1:25)

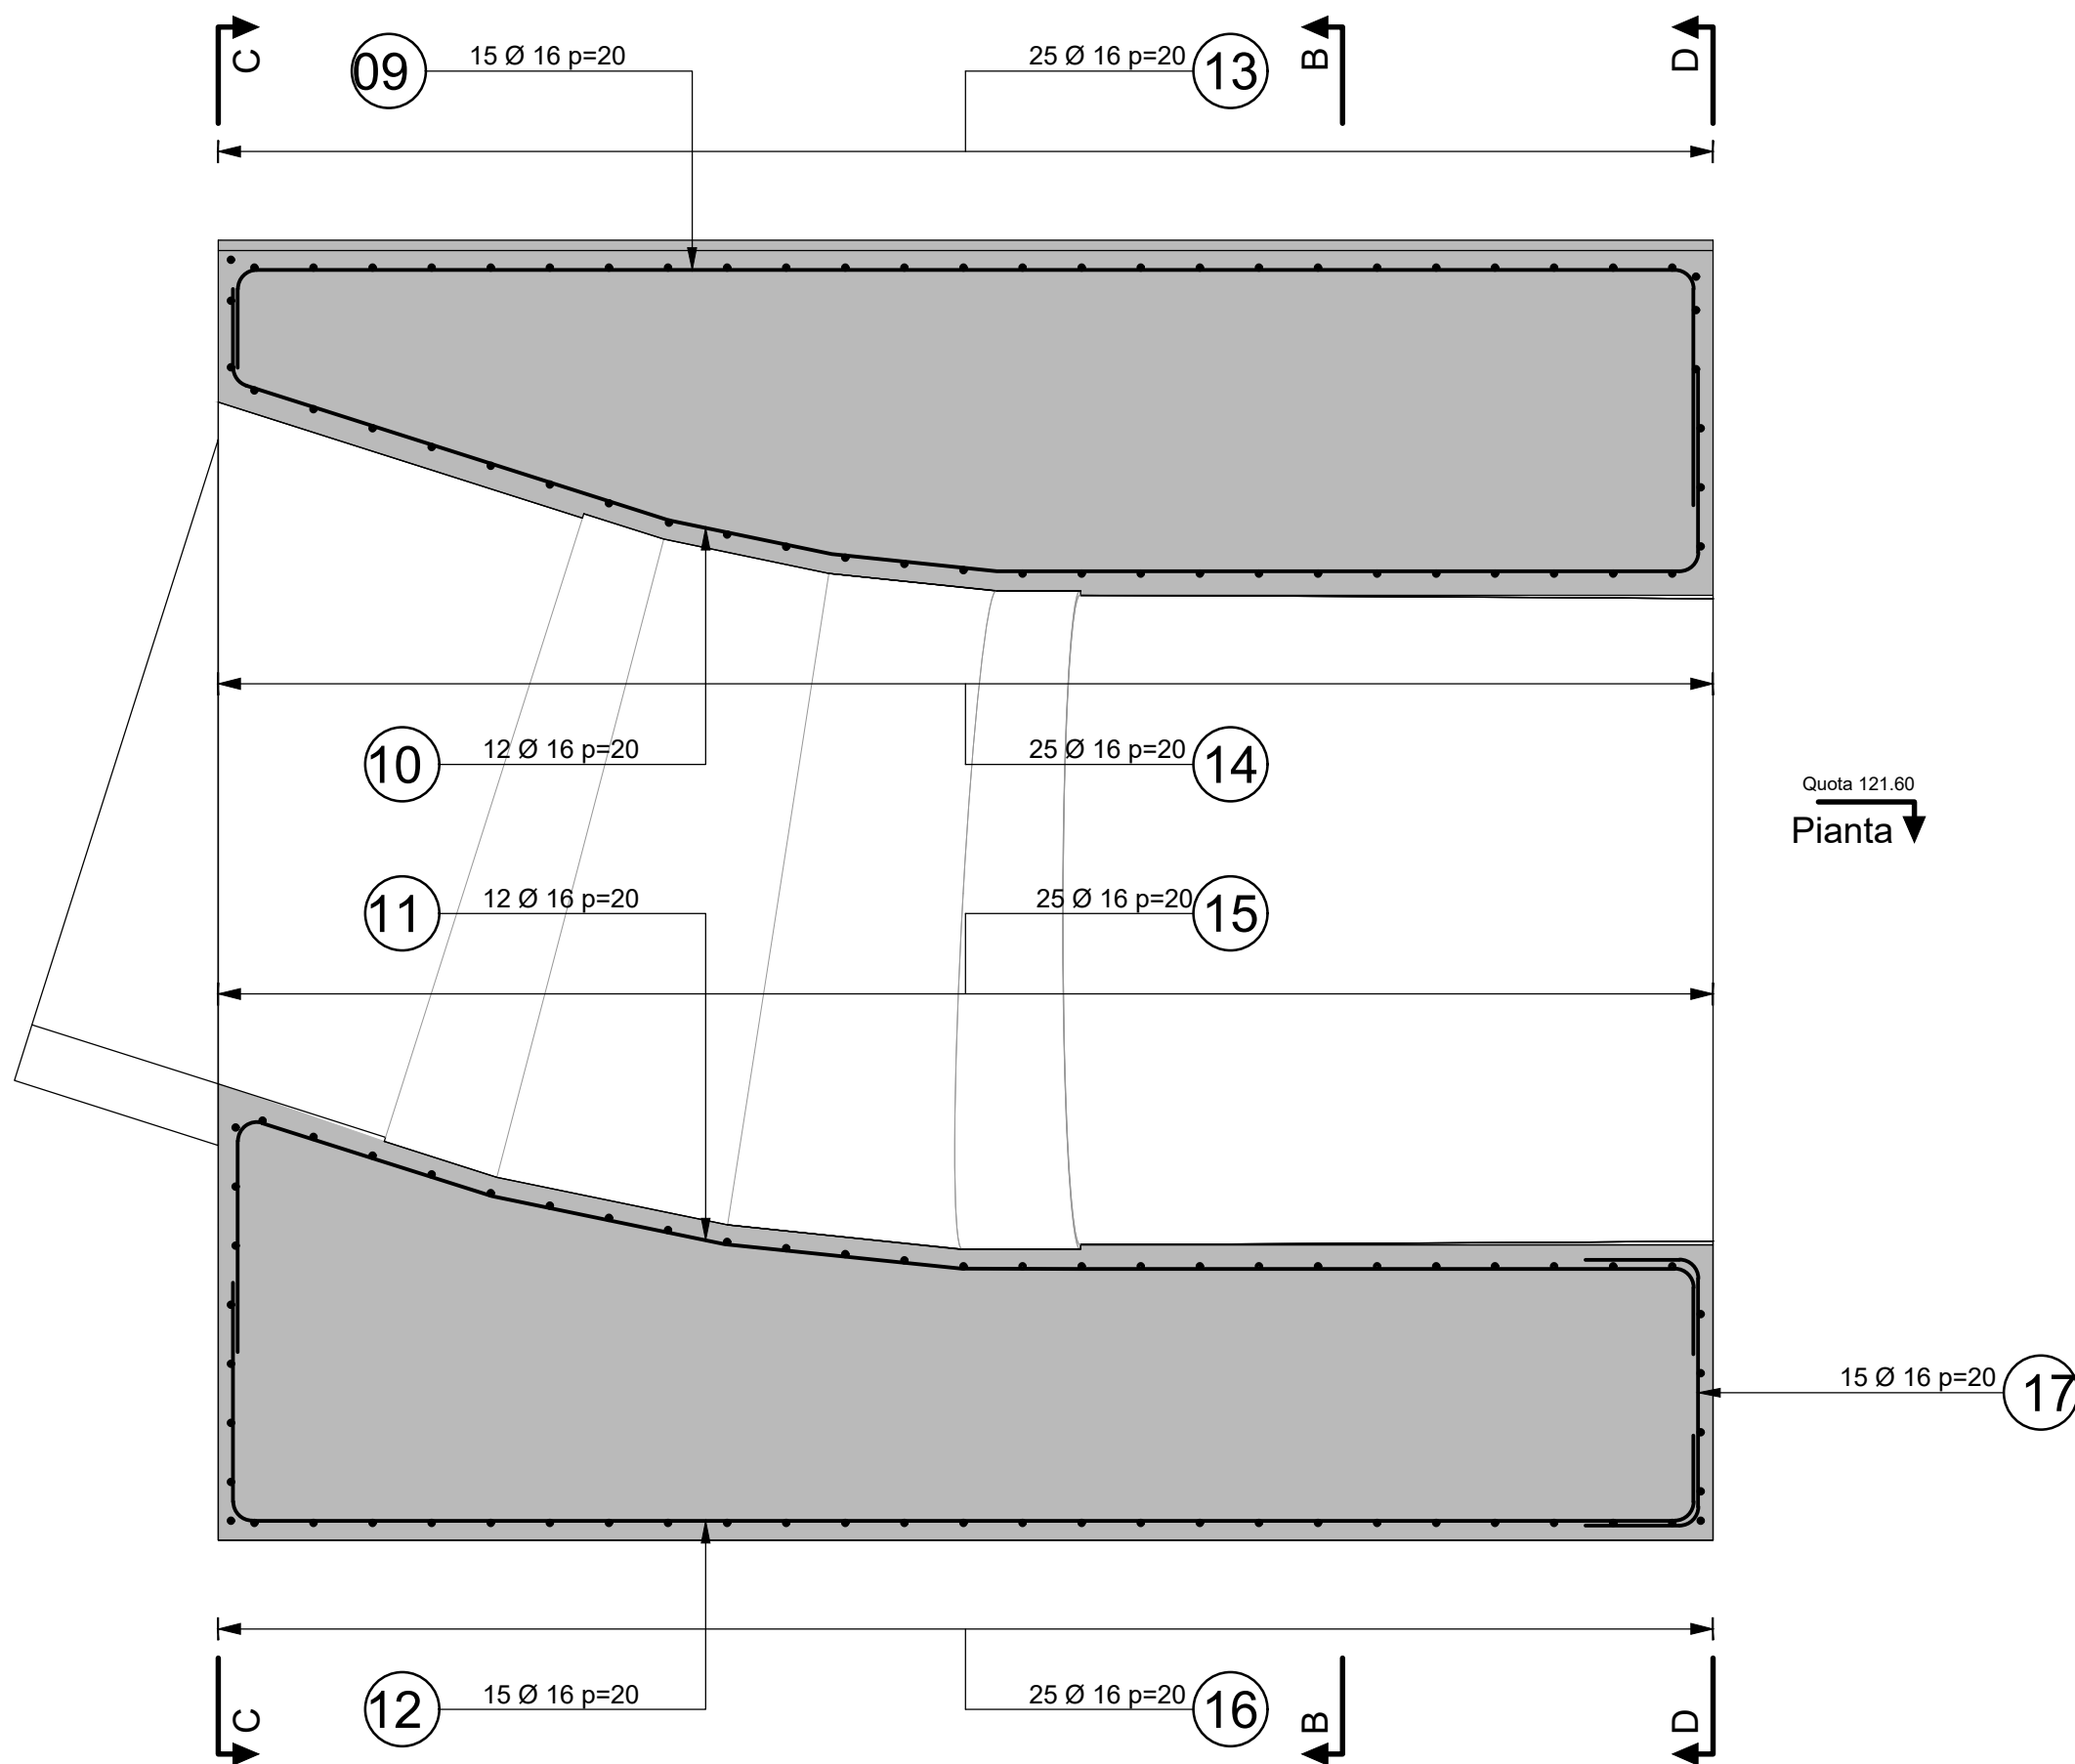

Vista 3D

(N/S)

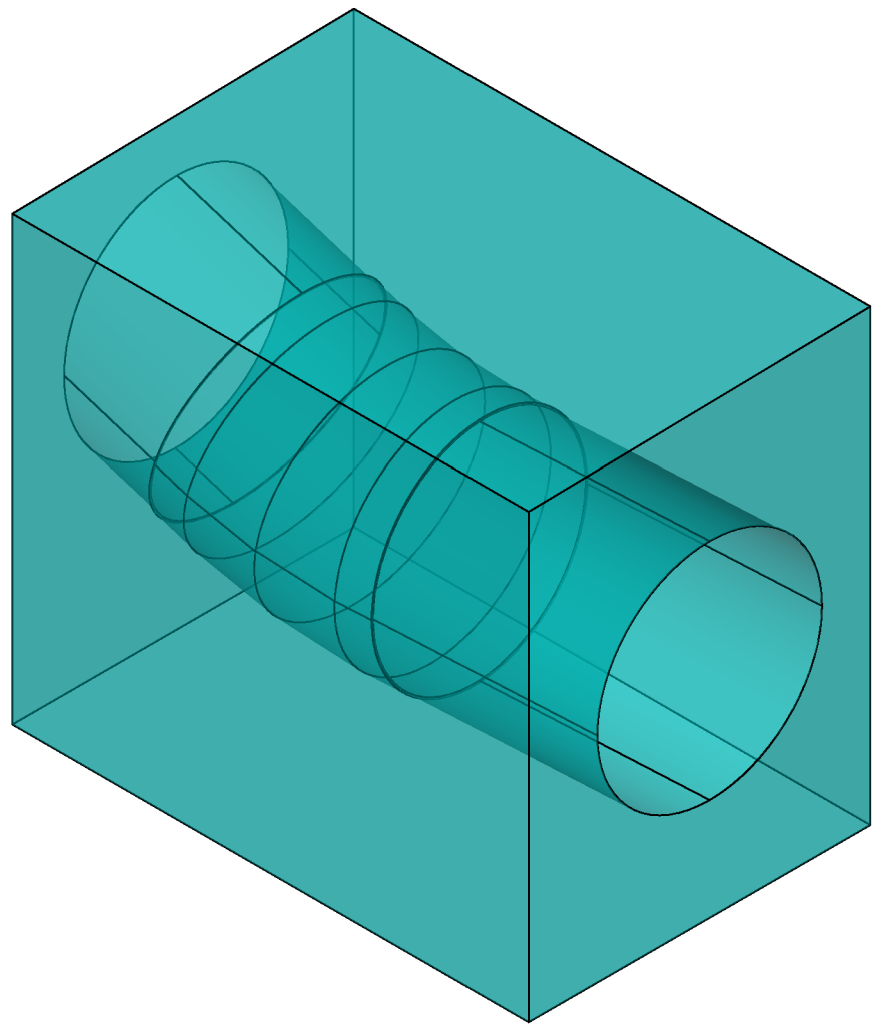

Legenda:

- Calcestruzzo di 1ma fase
- Posizione armatura
- Indicazione armatura
- Numero e passo barre d'armatura

Materiali:


- Calcestruzzo 1ma fase: C30/37, XC2
- Acciaio d'armatura: B450C
- Acciaio strutturale: S355W J2

Riferimenti:

- 2020.0240.002-GC-DIG-DW-103
- 2020.0240.002-GC-BLO-L-101


Note:

- Copri ferro: cnom = 50mm
- Sovrapposizione barre min. 60 Ø

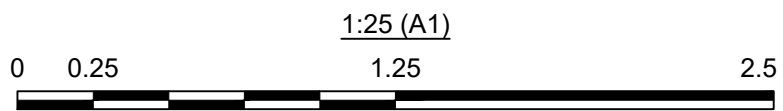


Sezione B-B

(1:25)

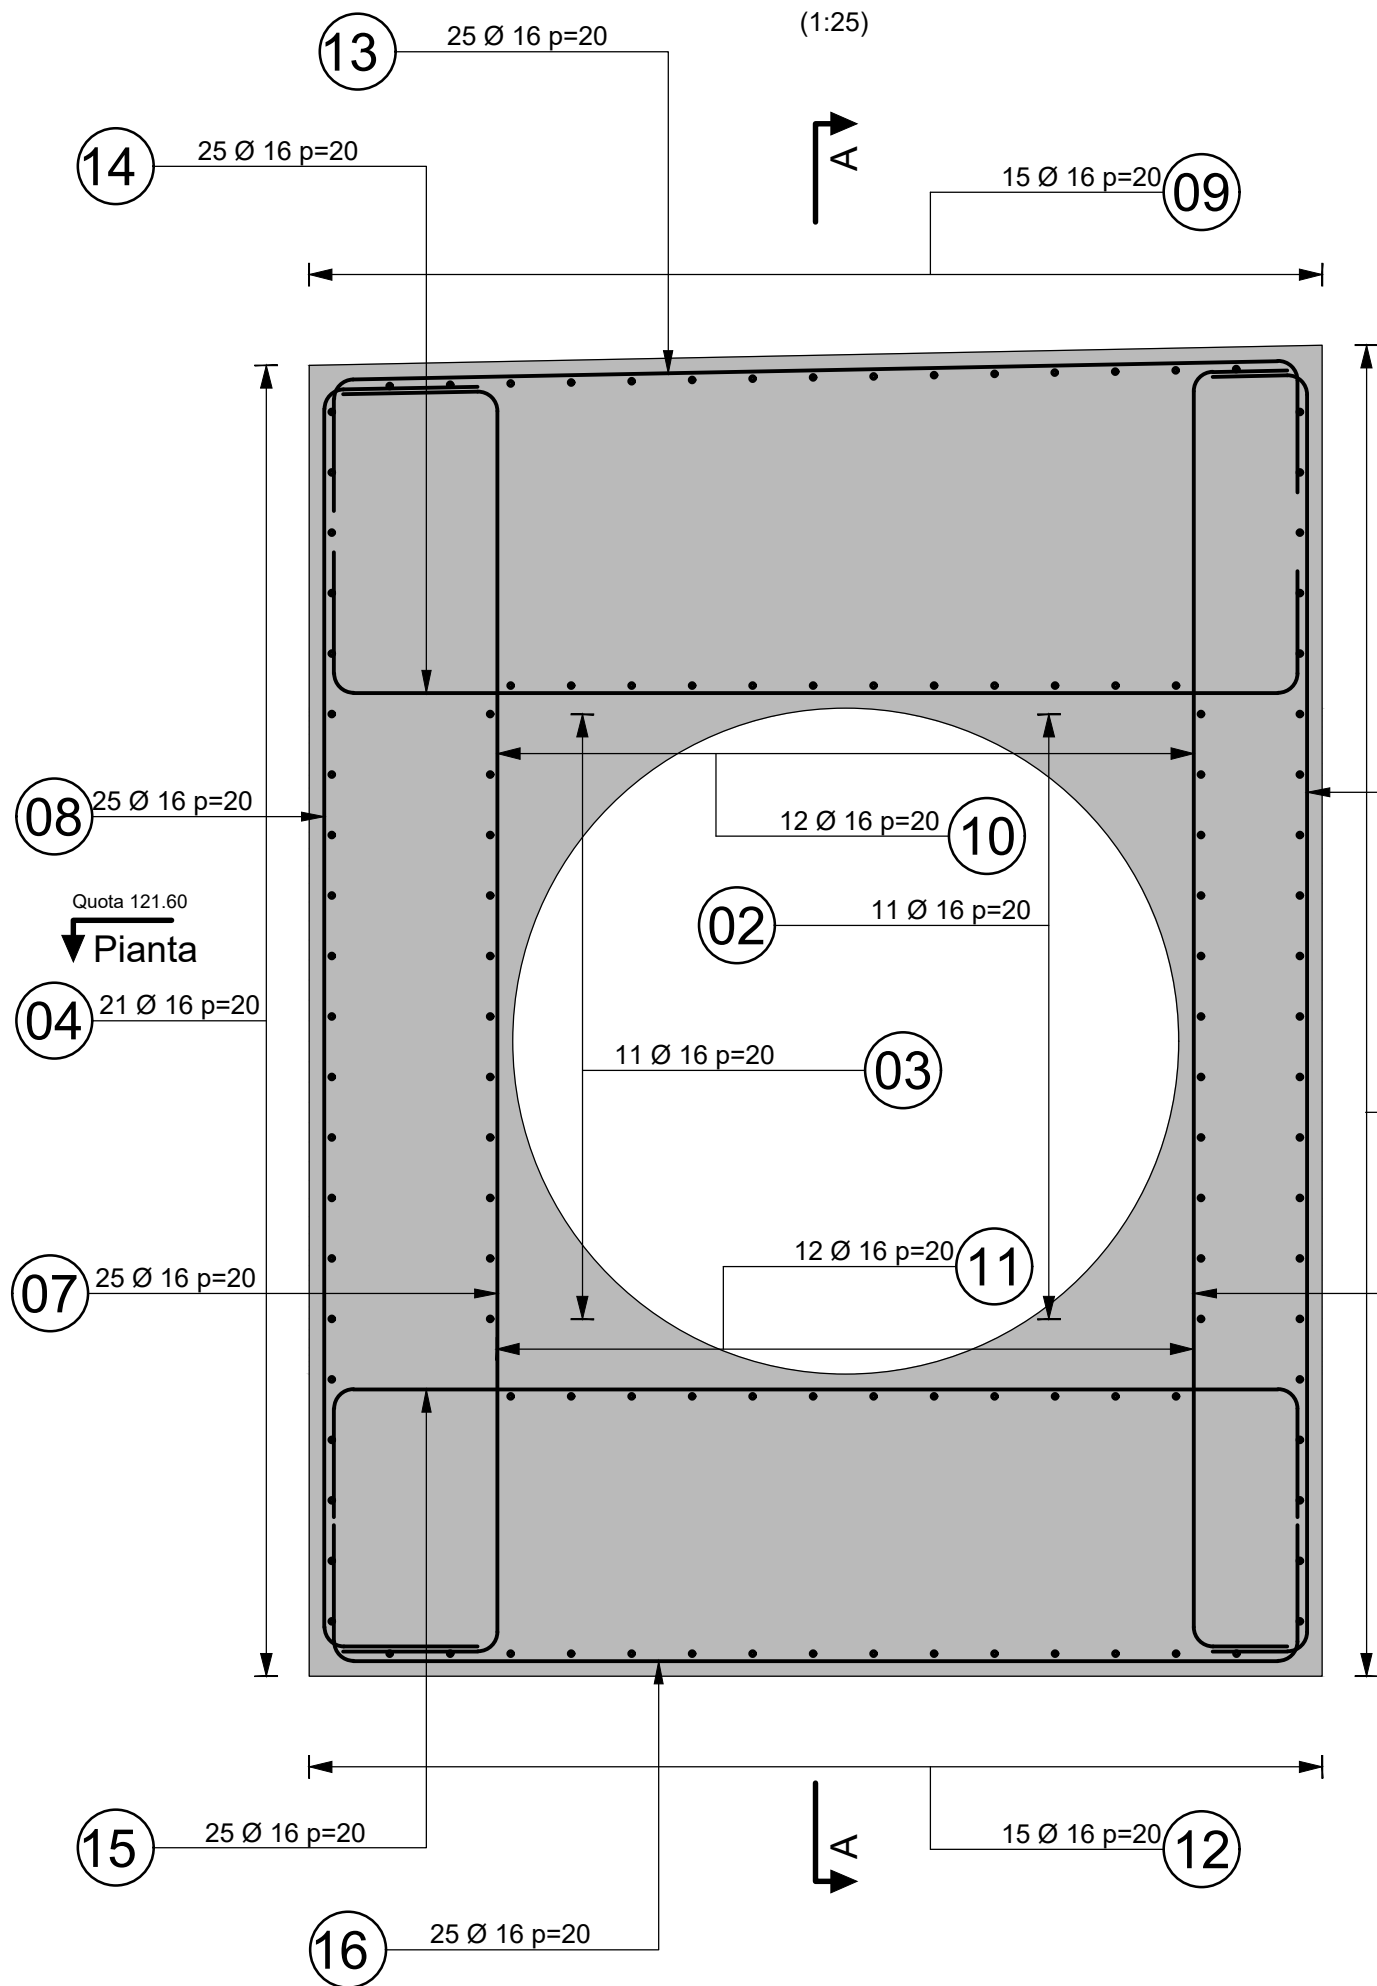


Sezione C-C

(1:25)

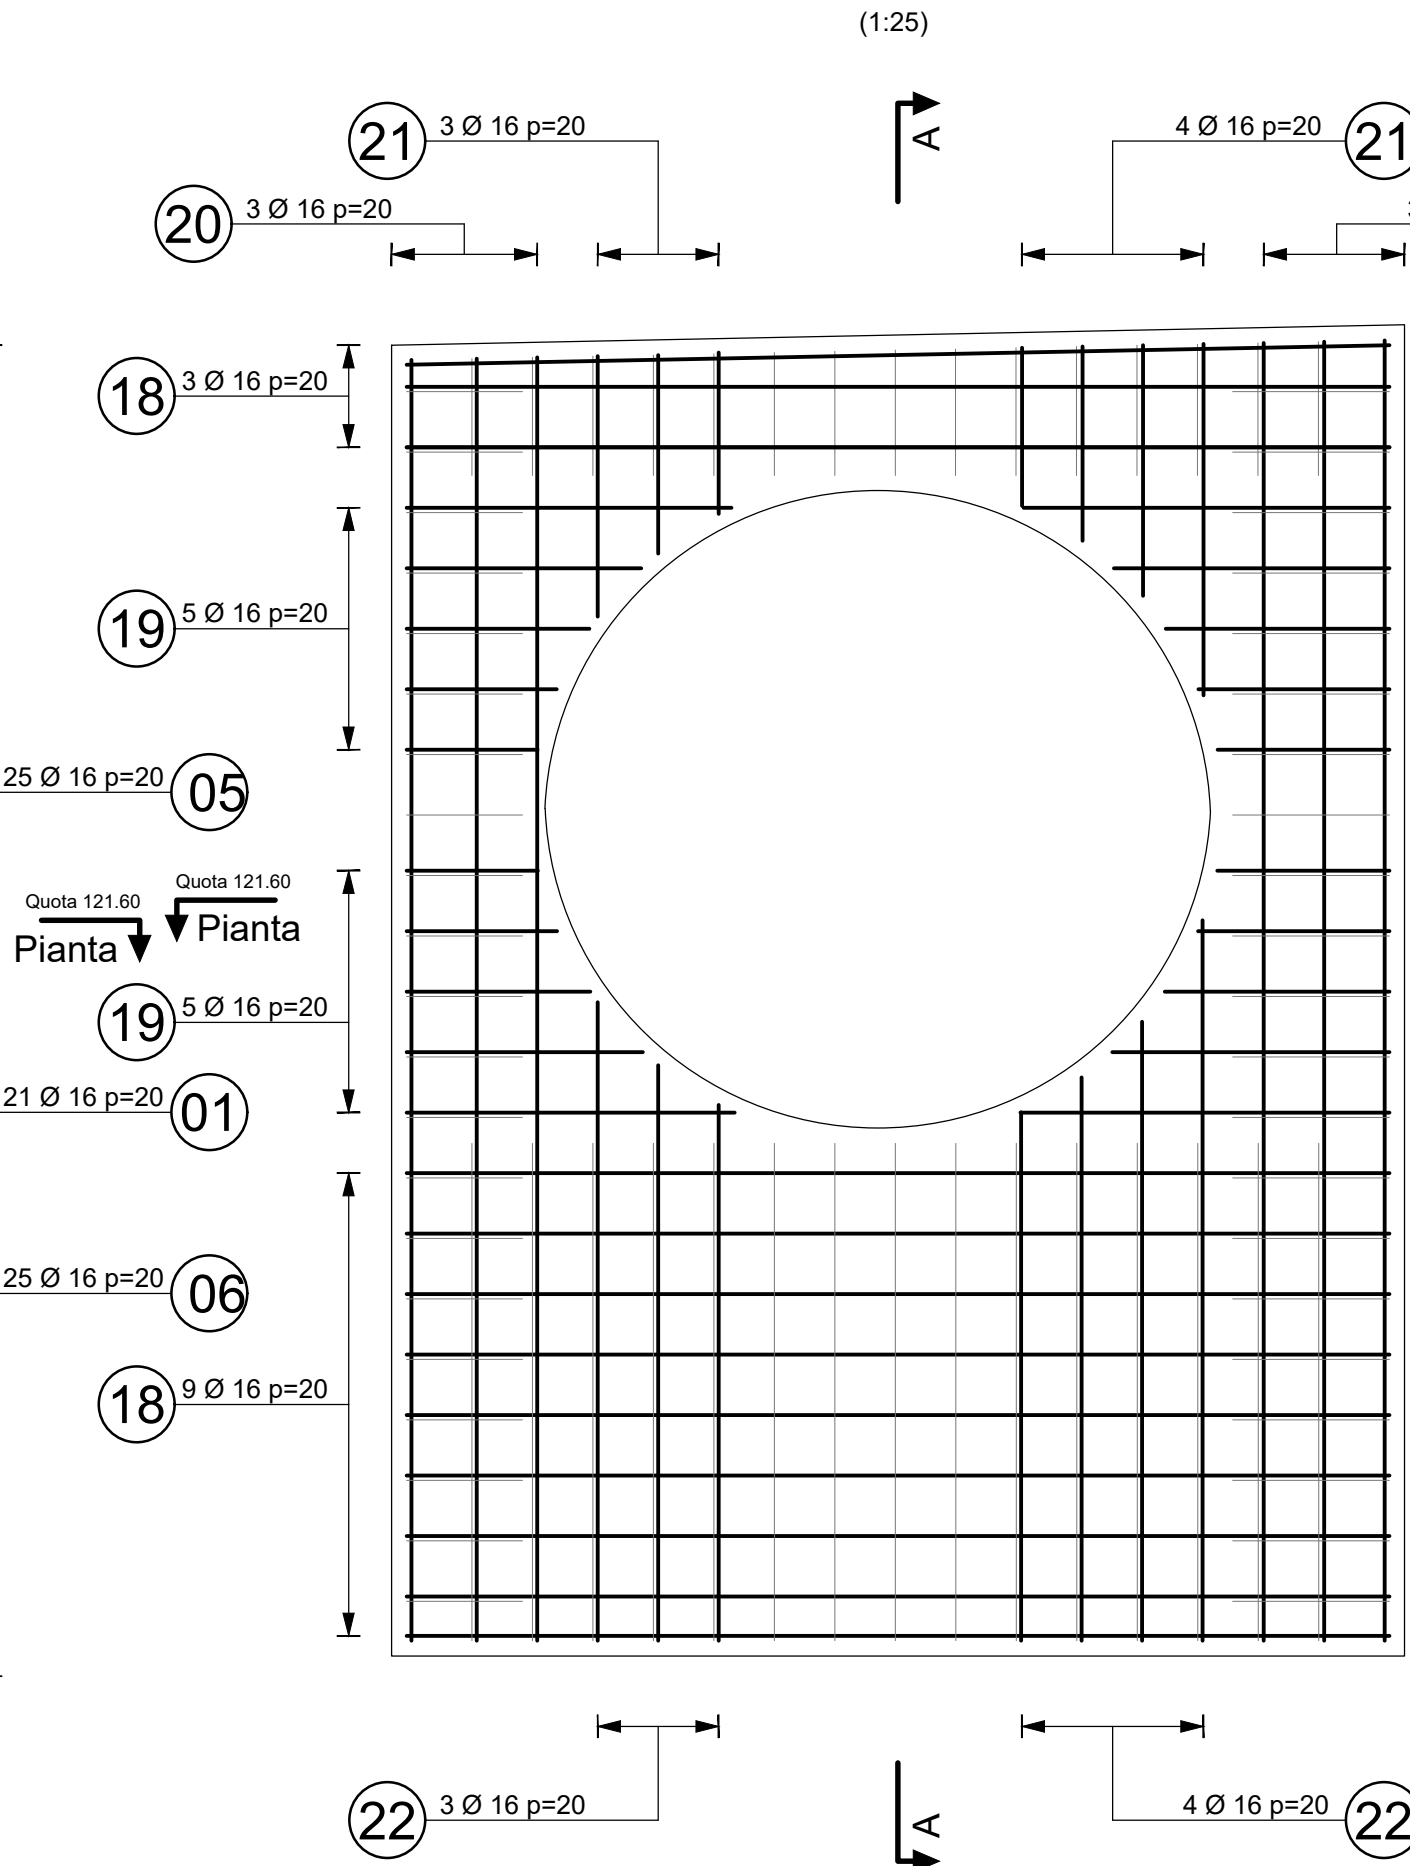

Sezione D-D

(1:25)

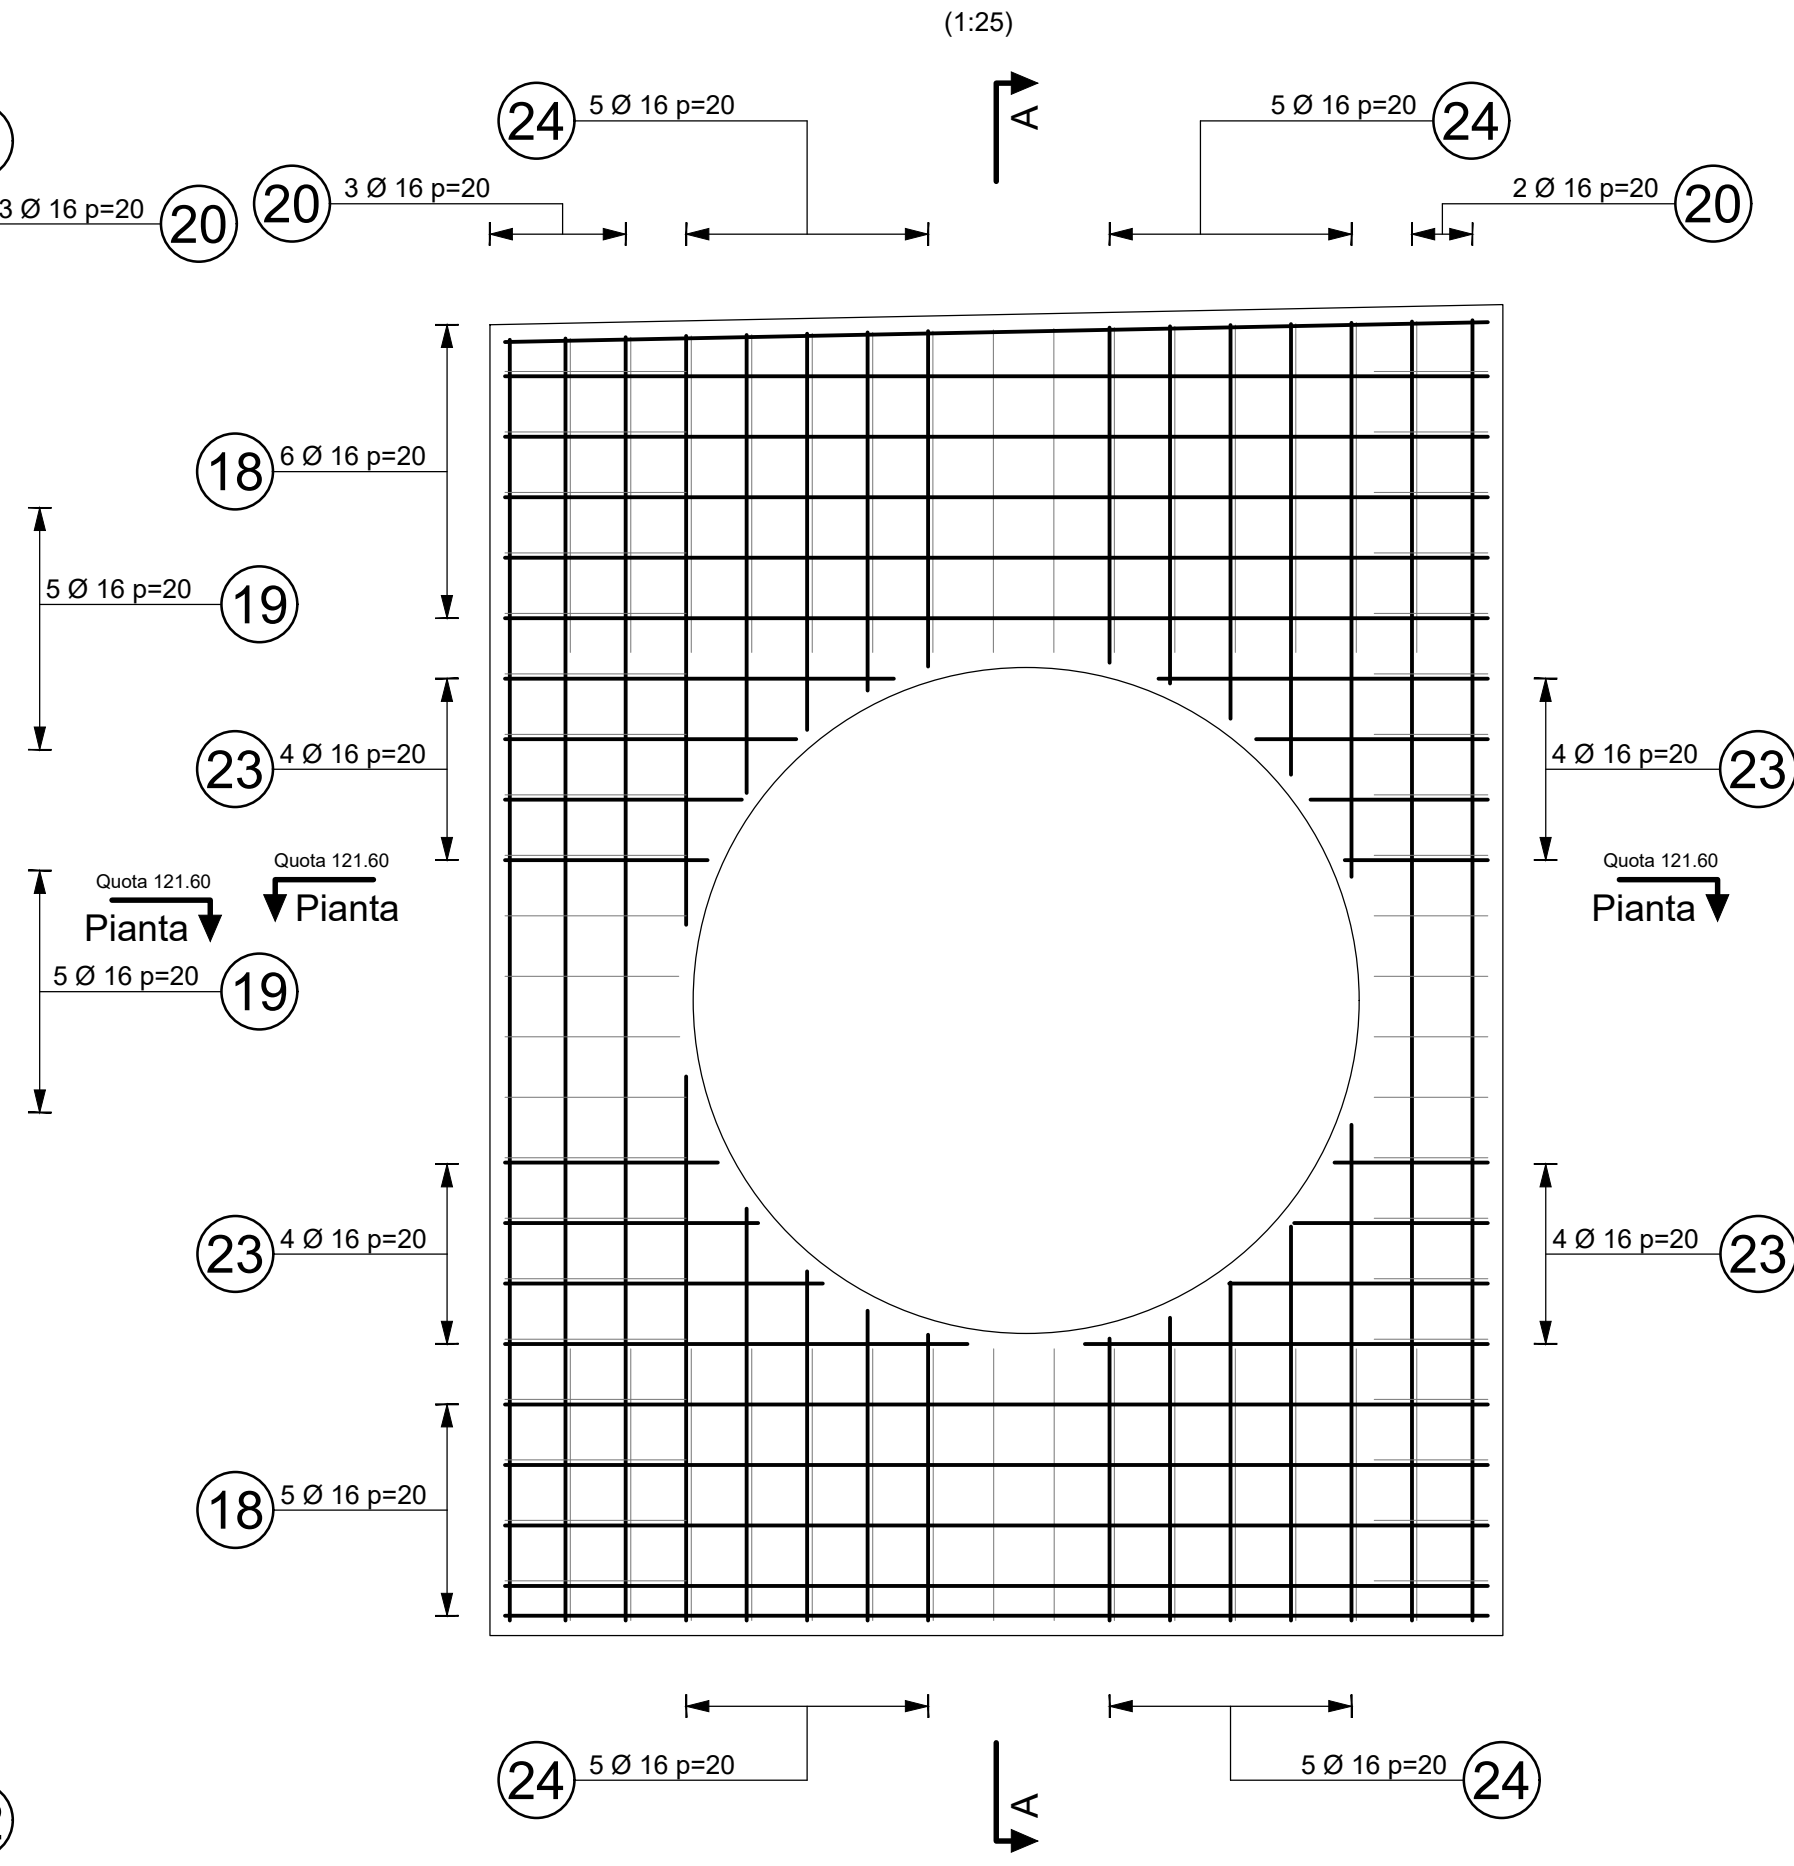

A	15-07-2022	EMISSIONE FINALE	Sol	Sol	JCa/AGI	Bal/IMFr
REV.	DATA	DESCRIZIONE	PREPARATO	COLLABORAZ.	CONTROLLATO	VALIDATO
REV.	DATE	DESCRIPTION	PREPARED	CONTRIBUTION	CHECKED	VALIDATED
COMMITTENTE / CLIENT			15-07-2022		ING. M. SESSEGO	
PROGETTISTA / DESIGNER			15-07-2022		ING. M. BRAGHINI	
IMPianto / PLANT			2020.0240.002-GC-BLO-DW-101A		DATA	
IMPIANTO / PLANT			IMPIANTO IDROELETTRICO DI COGHINAS		NORTHERN CENTRAL AREA	
PARTE / PART			DIGA DI MUZZONE		FILE / FILES	
PROGETTO / PROJECT			INTERVENTO DI RIPRISTINO DELLO SCARICO DI FONDO		FORMATO / FORMAT	
DISEGNO / DRAWING			DETTAGLIO BLOCCO D'ANCORAGGIO - ARMATURA		SCALA PLOT / PLOT SCALE	
IL PROGETTISTA SPECIALISTICO			IL DIRETTORE LAVORI		PER PRESA VISIONE ING. RESPONSABILE	
ING. A. BALESTRA			-		ING. M. ARU	
DATA			15-07-2022		DATA	
CODICE / CODE			-		15-07-2022	
GRUPPO	FUNZIONE	TIPO	EMITTENTE	PAESE	TEC.	IMPIANTO
GROUP	FUNCTION	TYPE	ISSUER	COUNTRY	TEC.	PLANT
GREO	EMR	90	ITH	79	008	1009300
CLASSIFICAZIONE	PUBBLICO	AZIENDALE	RISERVATO	RISTRETTO	UTILIZZO	TAVOLA / TABLE
CLASSIFICATION	PUBLIC	COMPANY	RESERVED	RESTRICTED	UTILIZATION	093
Questo documento contiene informazioni di proprietà di ENEL e deve essere utilizzato dal destinatario in relazione alla finalità per la quale è stato fornito. E' vietata qualsiasi forma di riproduzione o divulgazione senza l'esplicito consenso di ENEL.						Documentazione progettuale
This document is property of ENEL. It is strictly forbidden to reproduce this document, in whole or in part, and to provide to others any related information without the previous written consent by ENEL.						