



N/S)

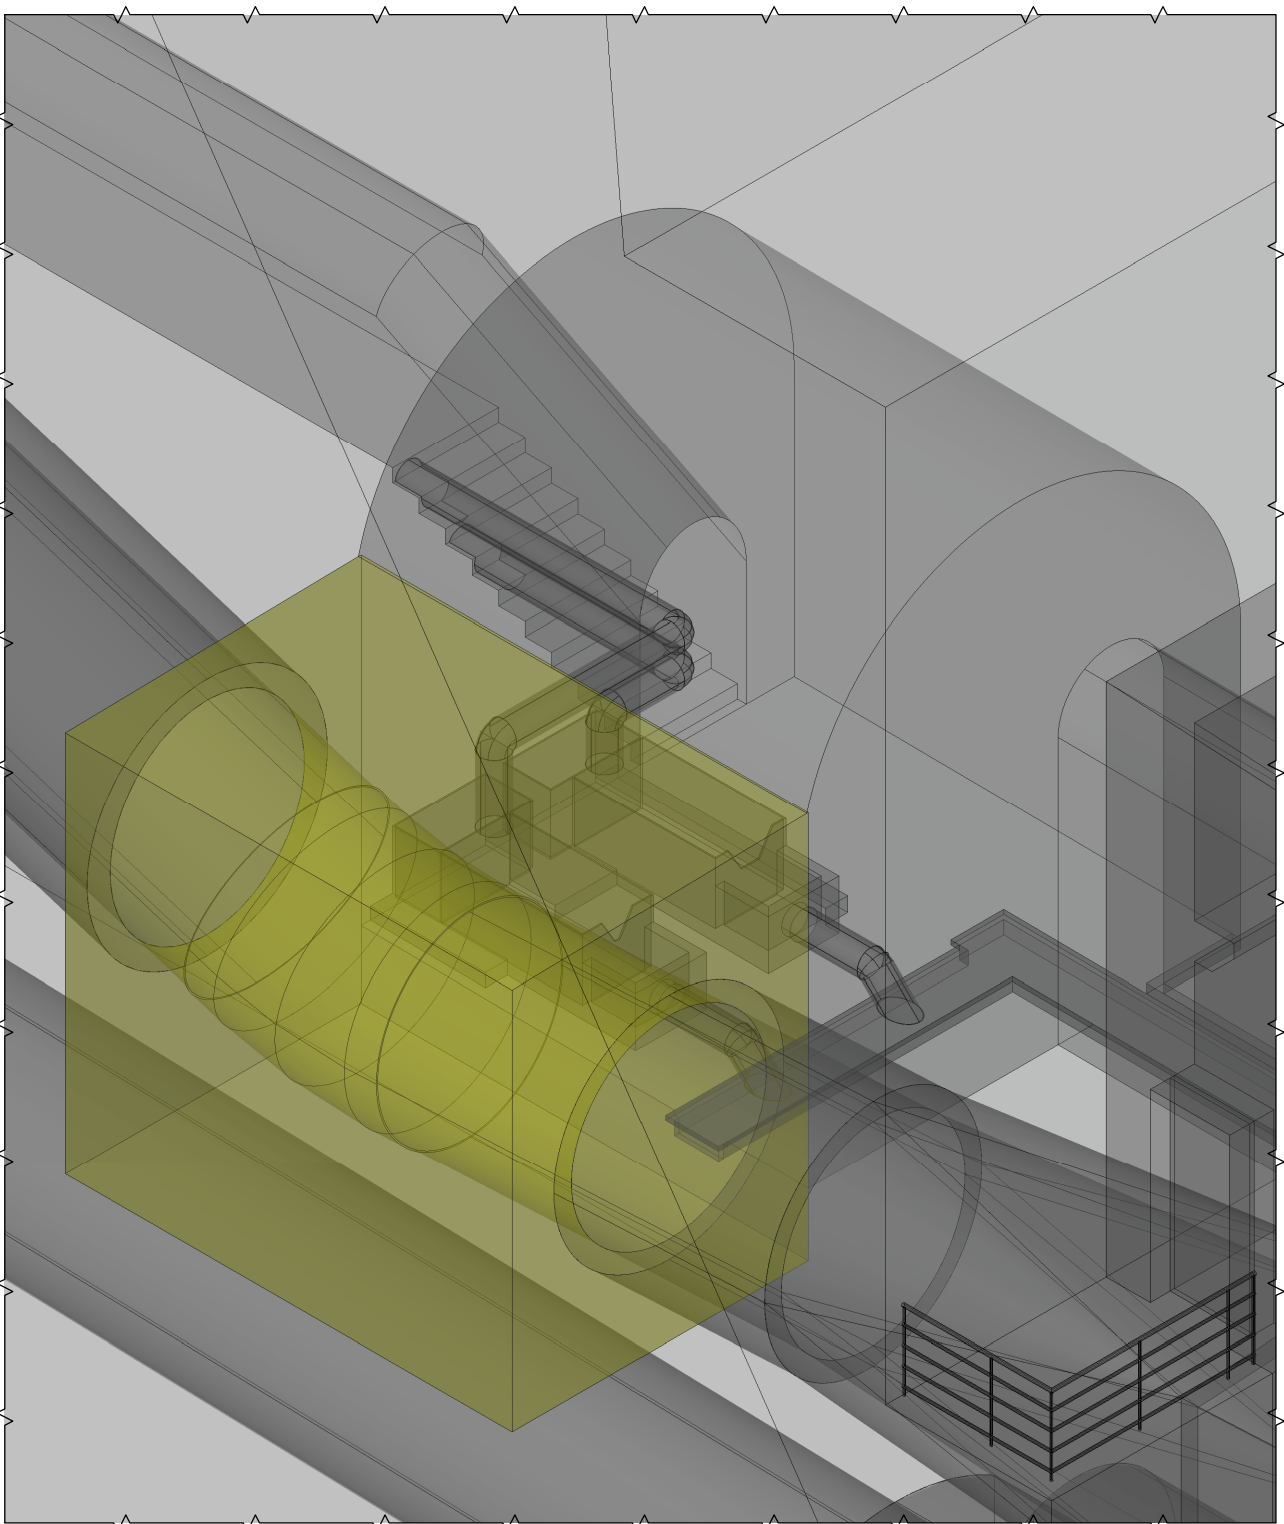

Punto	Est (m)	Nord (m)	Quota (m s.l.m.)
P1	502'172.81	4'515'723.09	119.80
P2	502'172.81	4'515'723.09	119.10
P3	502'175.30	4'515'721.01	119.10
P4	502'175.30	4'515'721.01	123.43
P5	502'172.74	4'515'723.14	123.50
P6	502'172.81	4'515'723.09	122.85
P7	502'169.57	4'515'719.20	119.85
P8	502'169.57	4'515'719.20	119.10
P9	502'172.06	4'515'717.12	119.10
P10	502'172.06	4'515'717.12	123.43
P11	502'169.50	4'515'719.26	123.50
P12	502'169.57	4'515'719.20	122.90


	Muratura della diga esistente
	Demolizione
	Canaletta drenaggio esistente

- 2020.0240.002-GC-DIG-DW-101
- 2020.0240.002-GC-DIG-DW-106
- 2020.0240.002-GC-DIG-DW-108

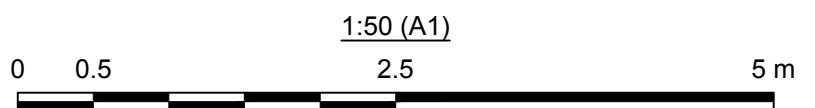


15-07-2022			EMISSIONE FINALE			RUA			RUA			AGI			BF/Bal						
REV. REV.	DATA DATE		DESCRIZIONE DESCRIPTION			PREPARATO PREPARED			COLLABORAZ. CONTRIBUTION			CONTROLLATO CHECKED			VALIDATO VALIDATED						
COMMITTENTE / CLIENT																					
 Green Power									15-07-2022												
Enel Green Power Italia S.r.l. Power Generation Italy Operation & Maintenance Hydro Italy Northern Central Area									DATA						ING. M. SESSEGO						
PROGETTISTA / DESIGNER									15-07-2022												
 Lombardi Via del Tiglio 2, 6512 Bellinzona-Giubiasco (Svizzera)																					
CODICE Lombardi			2020.0240.002-GC-DIG-DW-107A						DATA			ING. M. BRAGHINI									
IMPIANTO / PLANT									NORTHERN CENTRAL AREA UT CAGLIARI - UE COGHINAS												
IMPIANTO IDROELETTRICO DI COGHINAS																					
PARTE / PART									FILE / FILES 2020.0240.002-GC-DIG-DW-107												
PROGETTO / PROJECT									FORMATO / FORMAT A1 SCALA PLOT / PLOT SCALE 1 = 1												
INTERVENTO DI RIPRISTINO DELLO SCALFO DI FONDO - PROGETTO ESECUTIVO -																					
DISEGNO / DRAWING									SCALA / SCALE 1:50												
CAMERA DI SCAVO E MONTAGGIO - DEMOLIZIONE PIANTA E SEZIONI																					
IL PROGETTISTA SPECIALISTICO					IL DIRETTORE LAVORI					PER PRESA VISIONE ING. RESPONSABILE											
ING. A. BALESTRA					-					ING. M. ARU											
DATA		15-07-2022			DATA		-			DATA		15-07-2022									
CODICE / CODE															TAVOLA / TABLE						
GRUPPO GROUPE		FUNZIONE FUNCTION		TIPO TYPE		EMITTENTE ISSUER		PAESE COUNTRY		TEC. TEC.		IMPIANTO PLANT		SISTEMA SYSTEM		PROGRESSIVO PROGRESSIVE		REVISIONE REVISION		093	
G		R		E		O		E		M		R		9		0		I		T	
H		7		9		0		0		8		1		0		9		3		0	
0		0		0		0		0		0		0		0		0		0		0	
CLASSIFICAZIONE CLASSIFICATION		☒ PUBBLICO PUBLIC		☐ AZIENDALE COMPANY		☐ RISERVATO RESERVED		☐ RISTRETTO RESTRICTED		UTILIZZO UTILIZATION		Documentazione progettuale									
Questo documento contiene informazioni di proprietà di ENEL e deve essere utilizzato dal destinatario in relazione alle finalità per le quali è stato ricevuto. E' vietata qualsiasi forma di riproduzione o divulgazione senza l'esplicito consenso di ENEL. This document is property of ENEL. It is strictly forbidden to reproduce this document, in whole or in part, and to provide to others any related information without the previous written consent by ENEL.																					


(1:50)

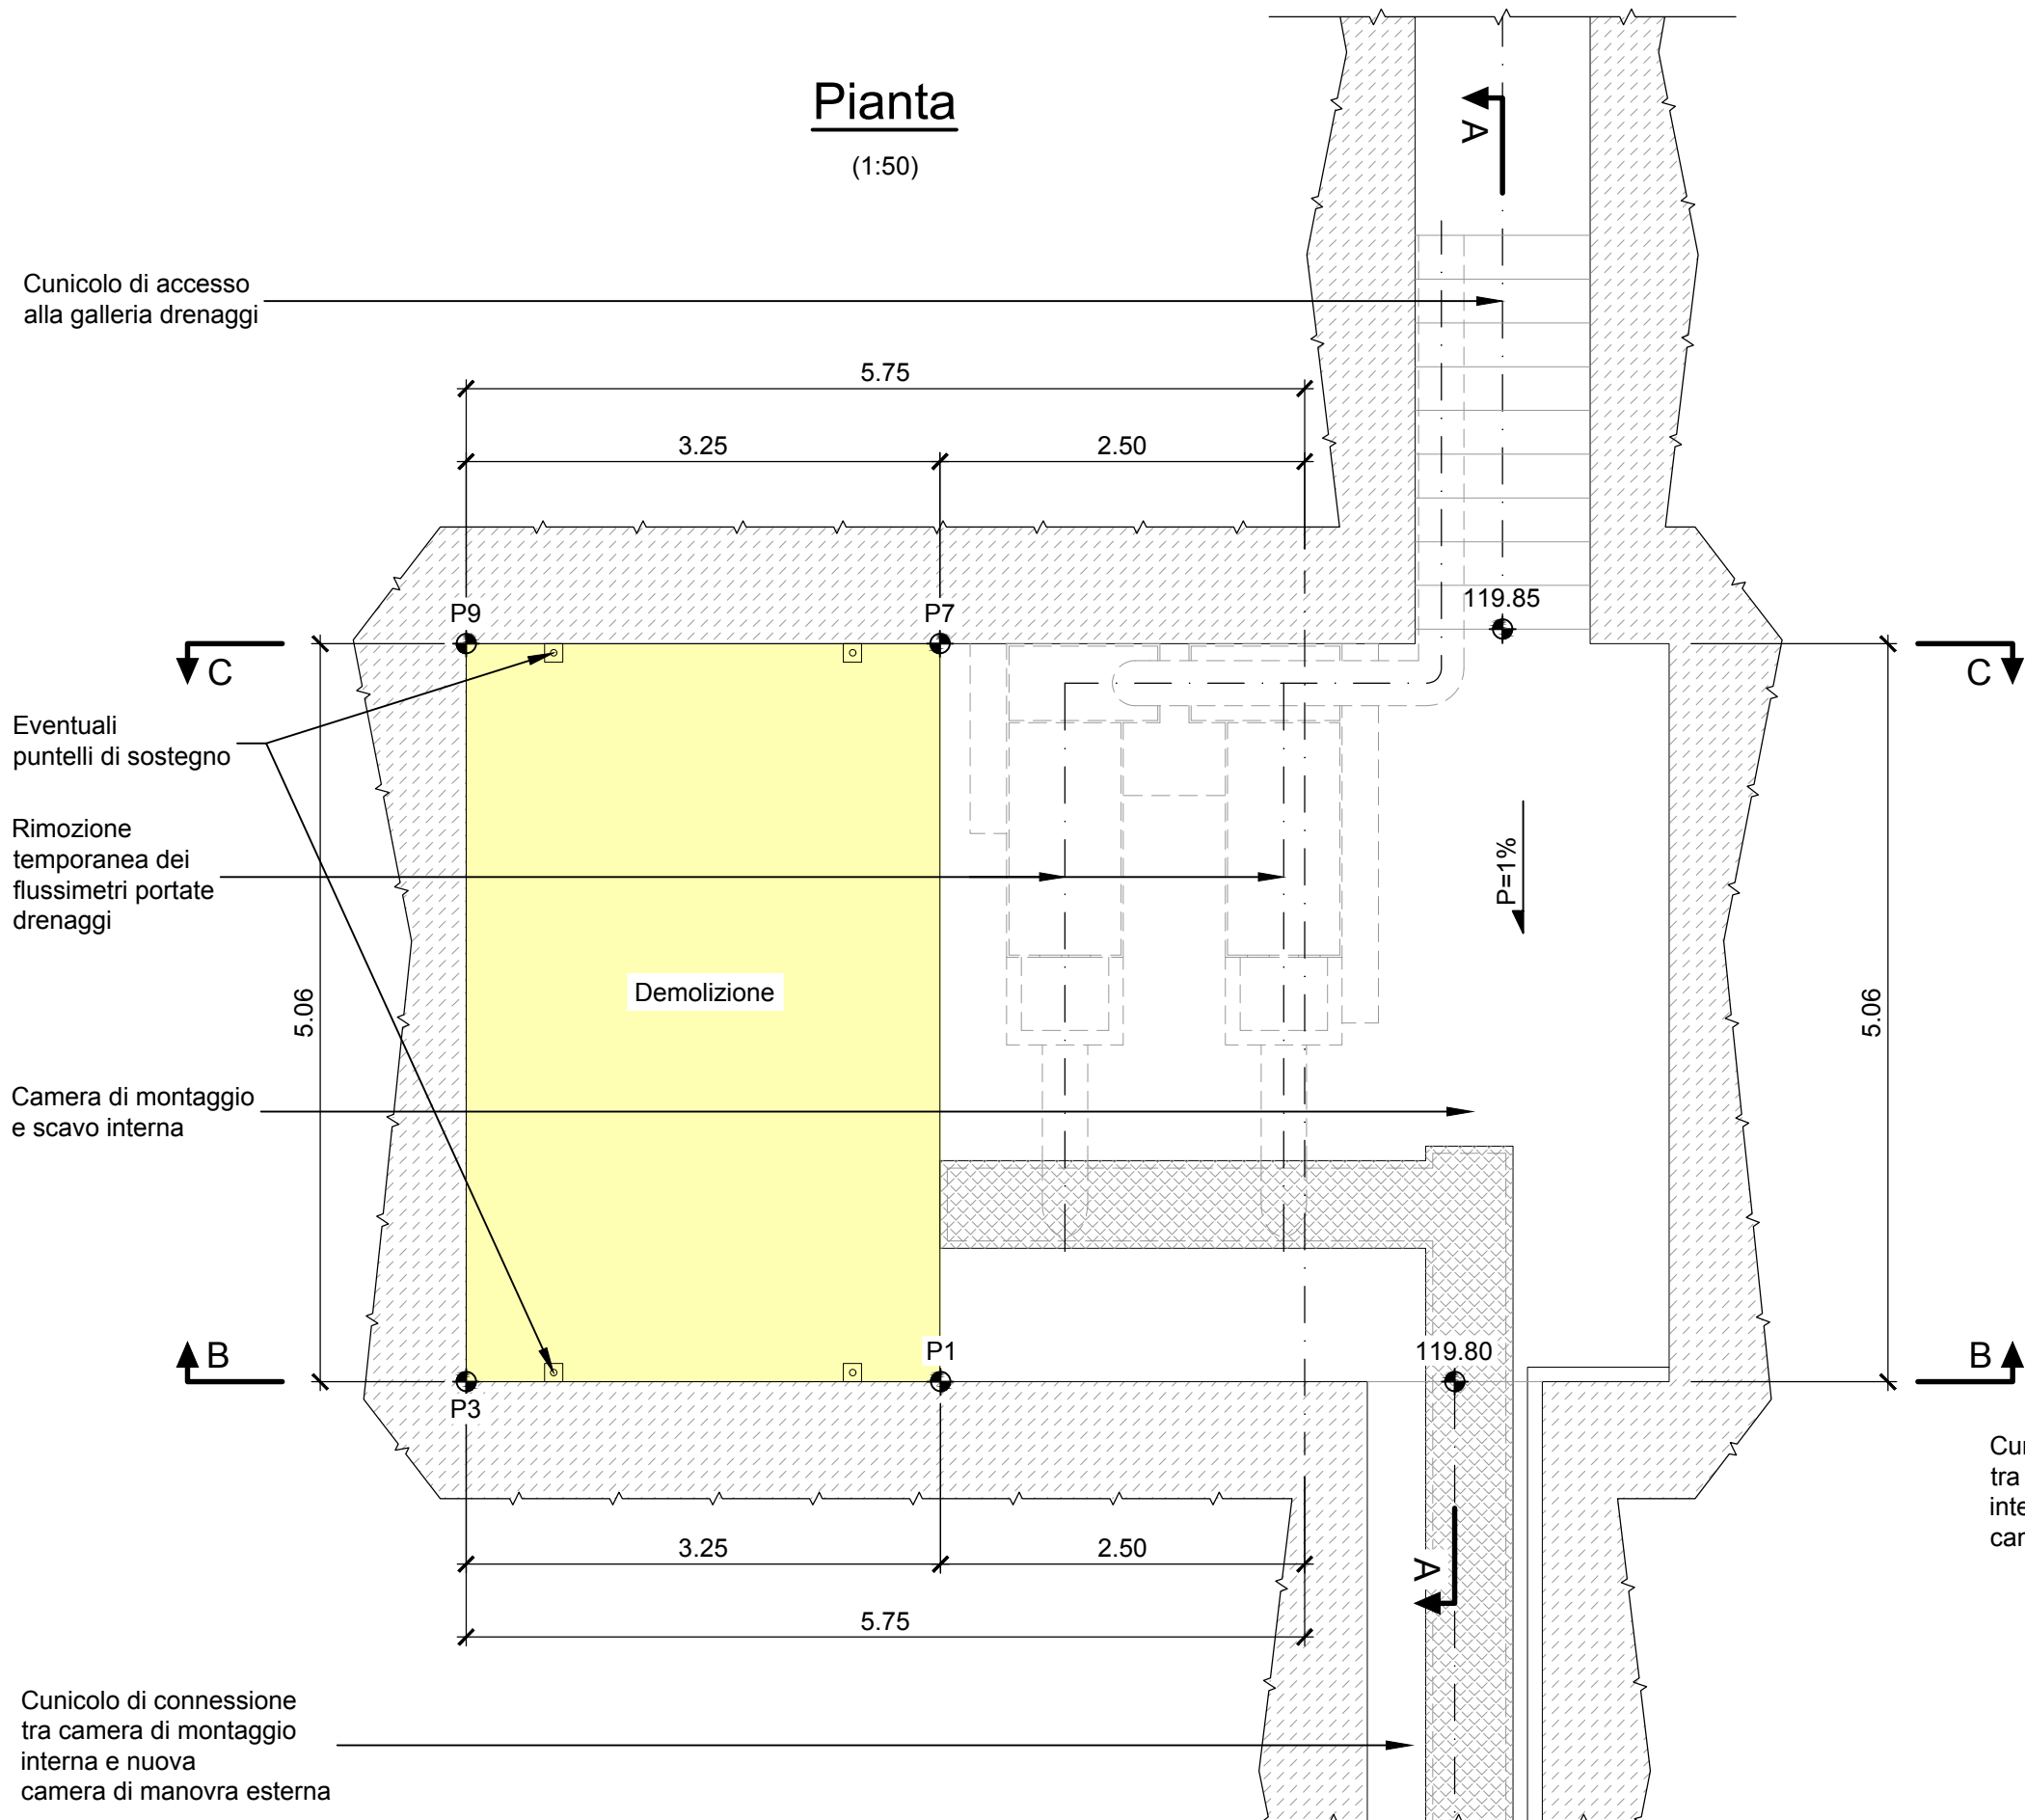

(1:50)

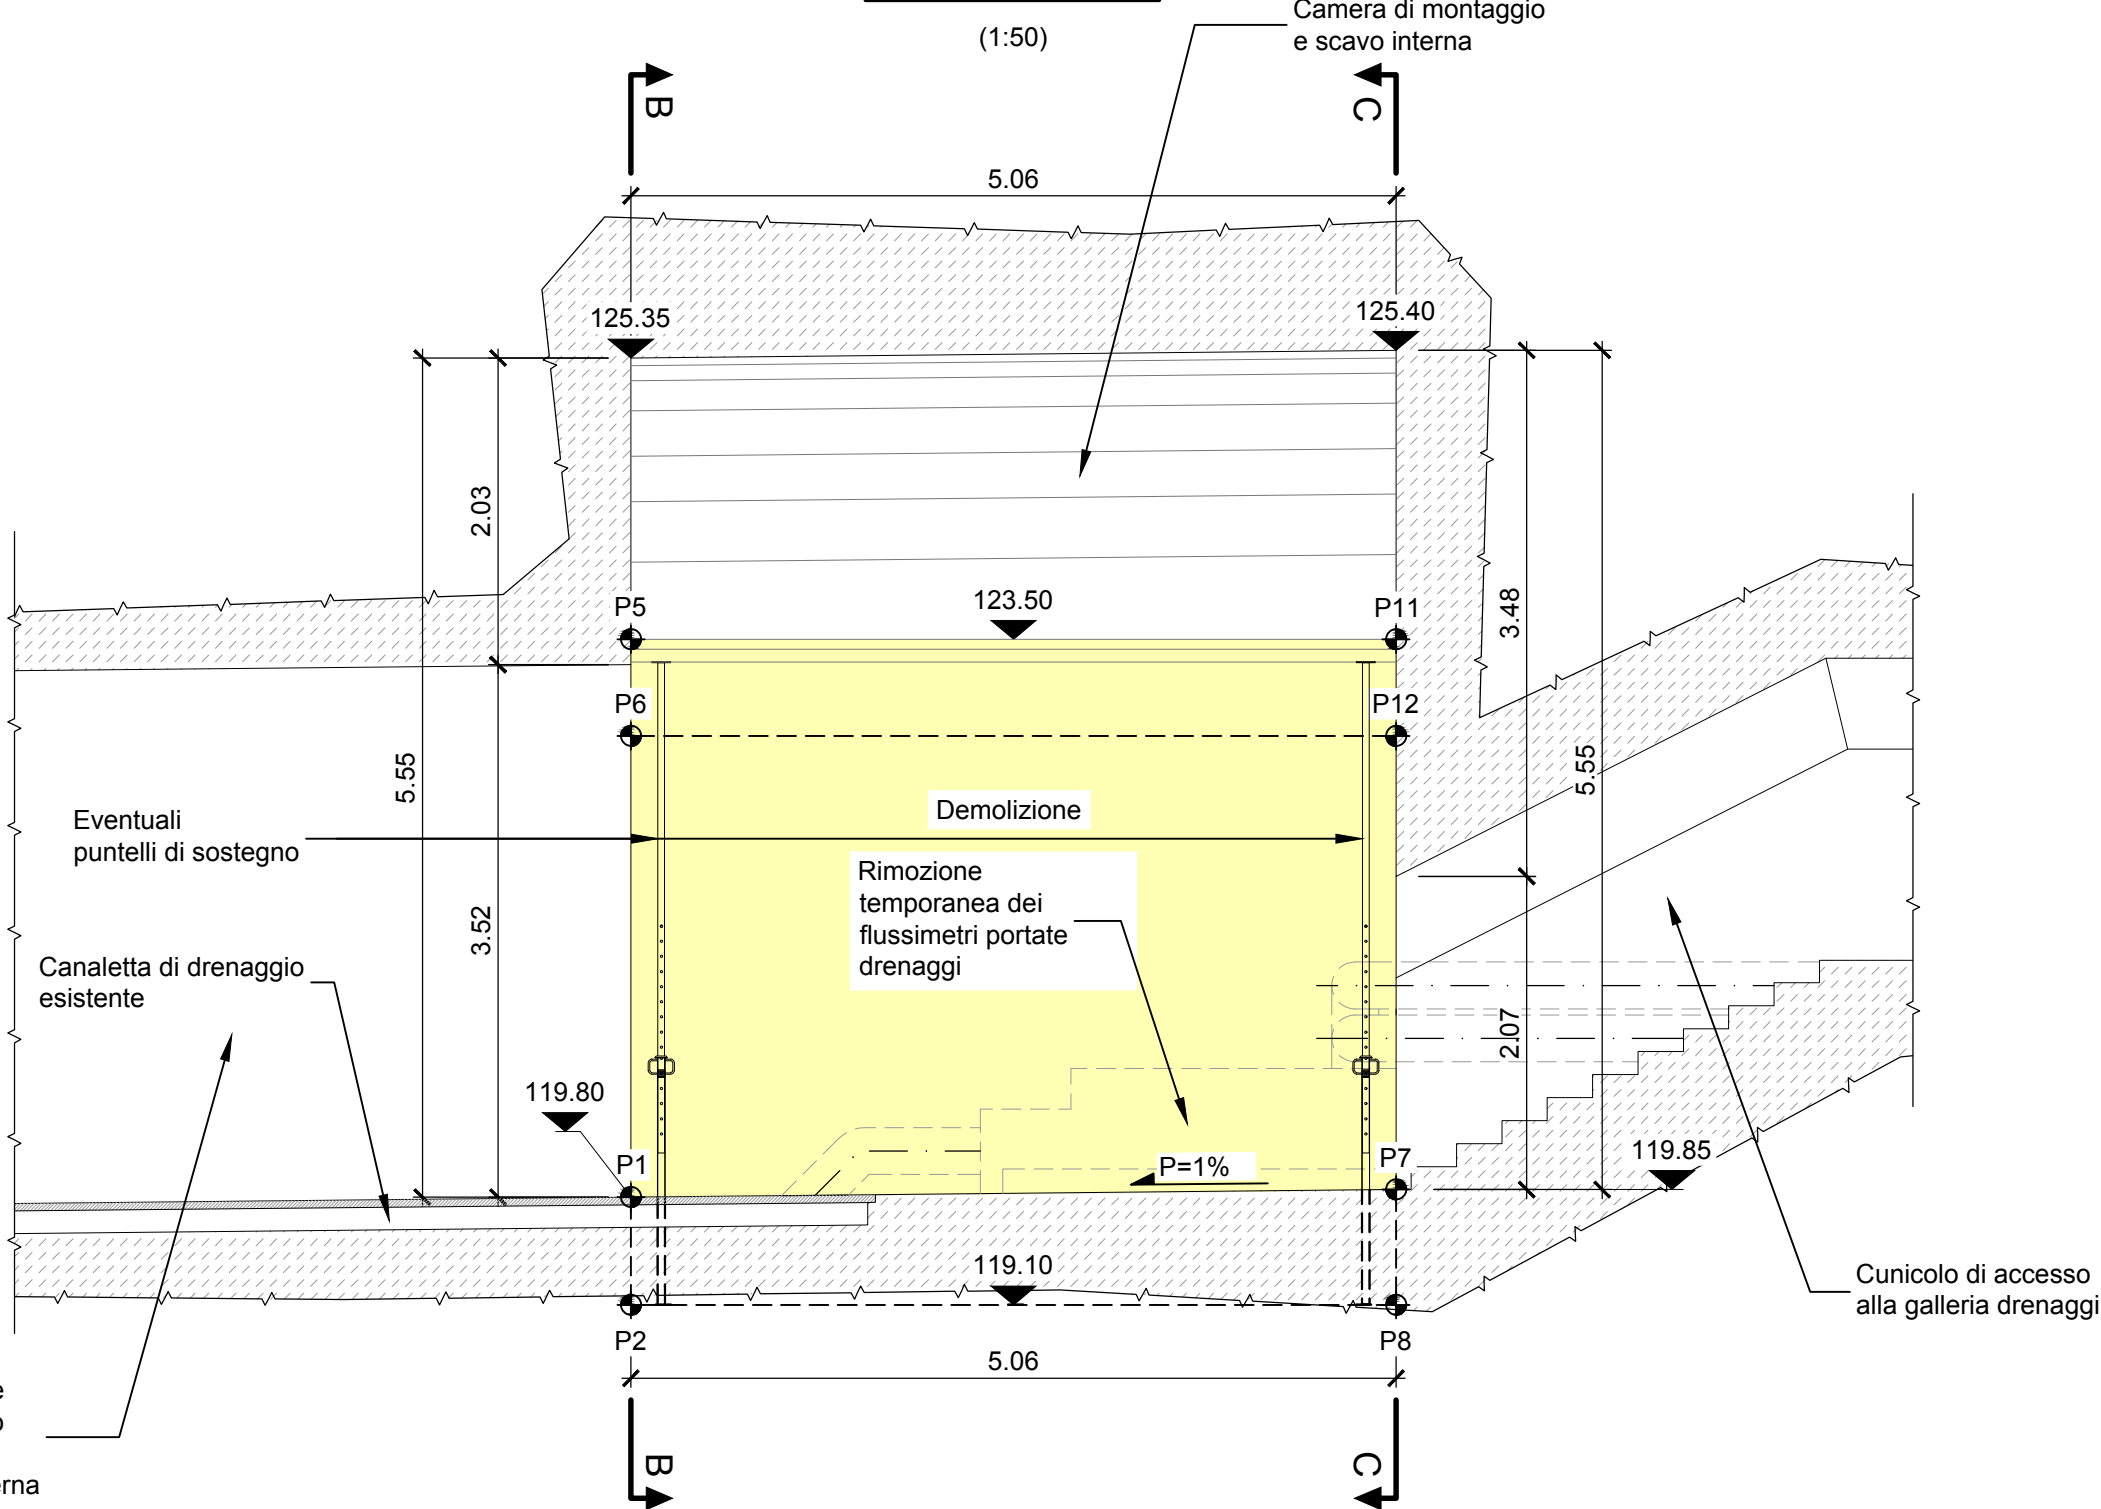

(1:50)

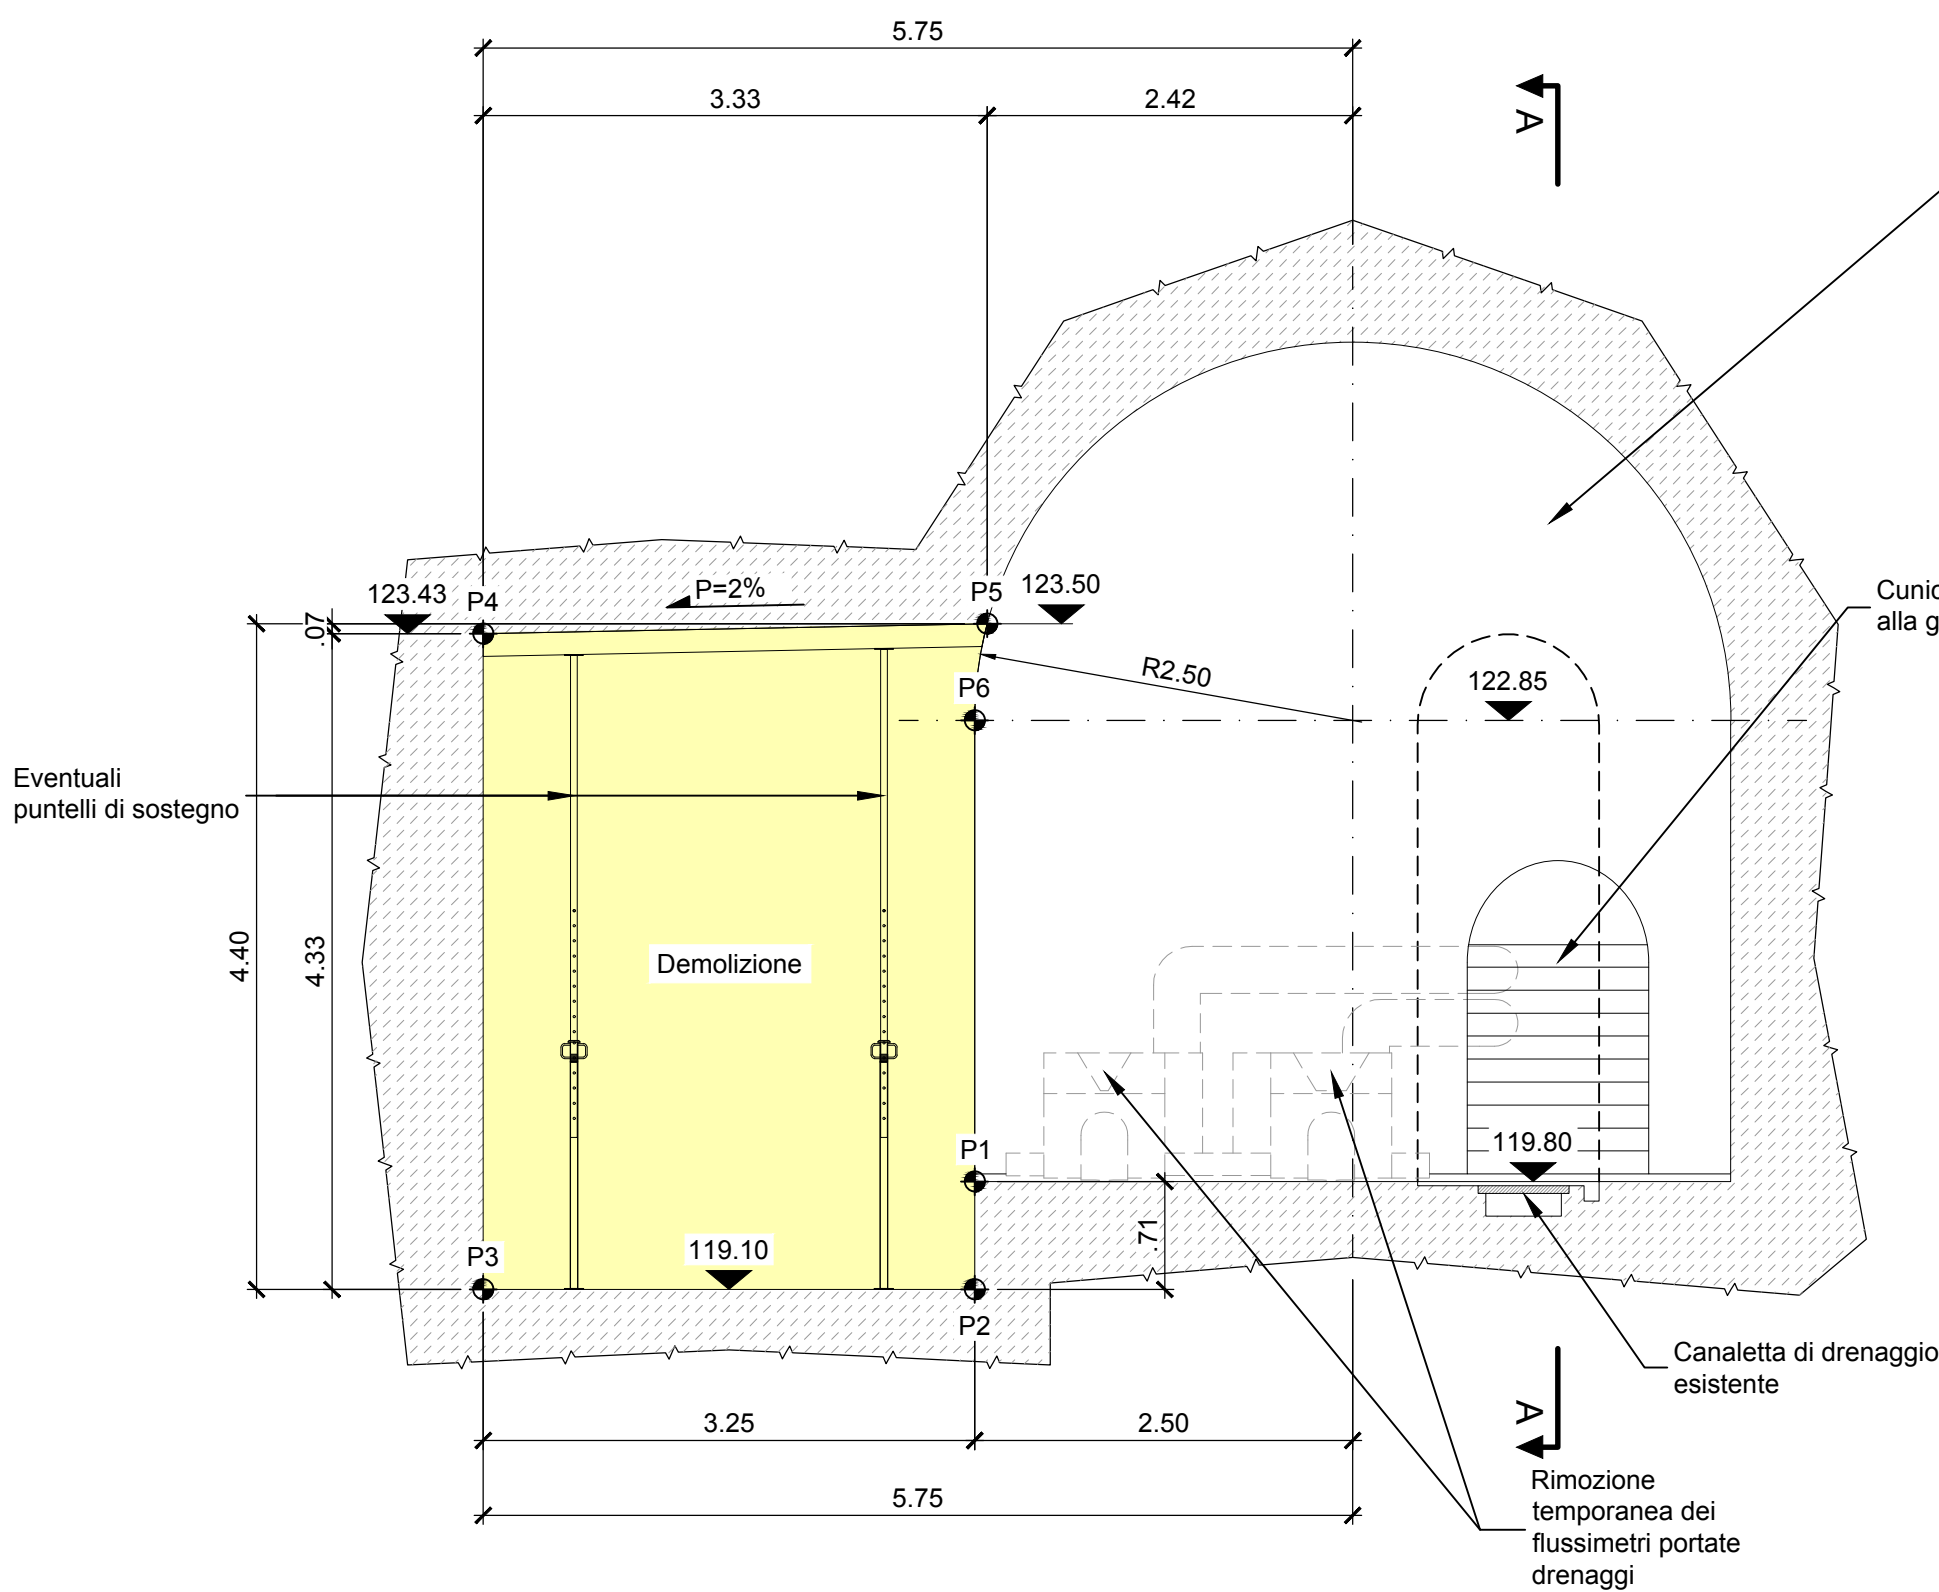

(1:50)

