


(1:50)

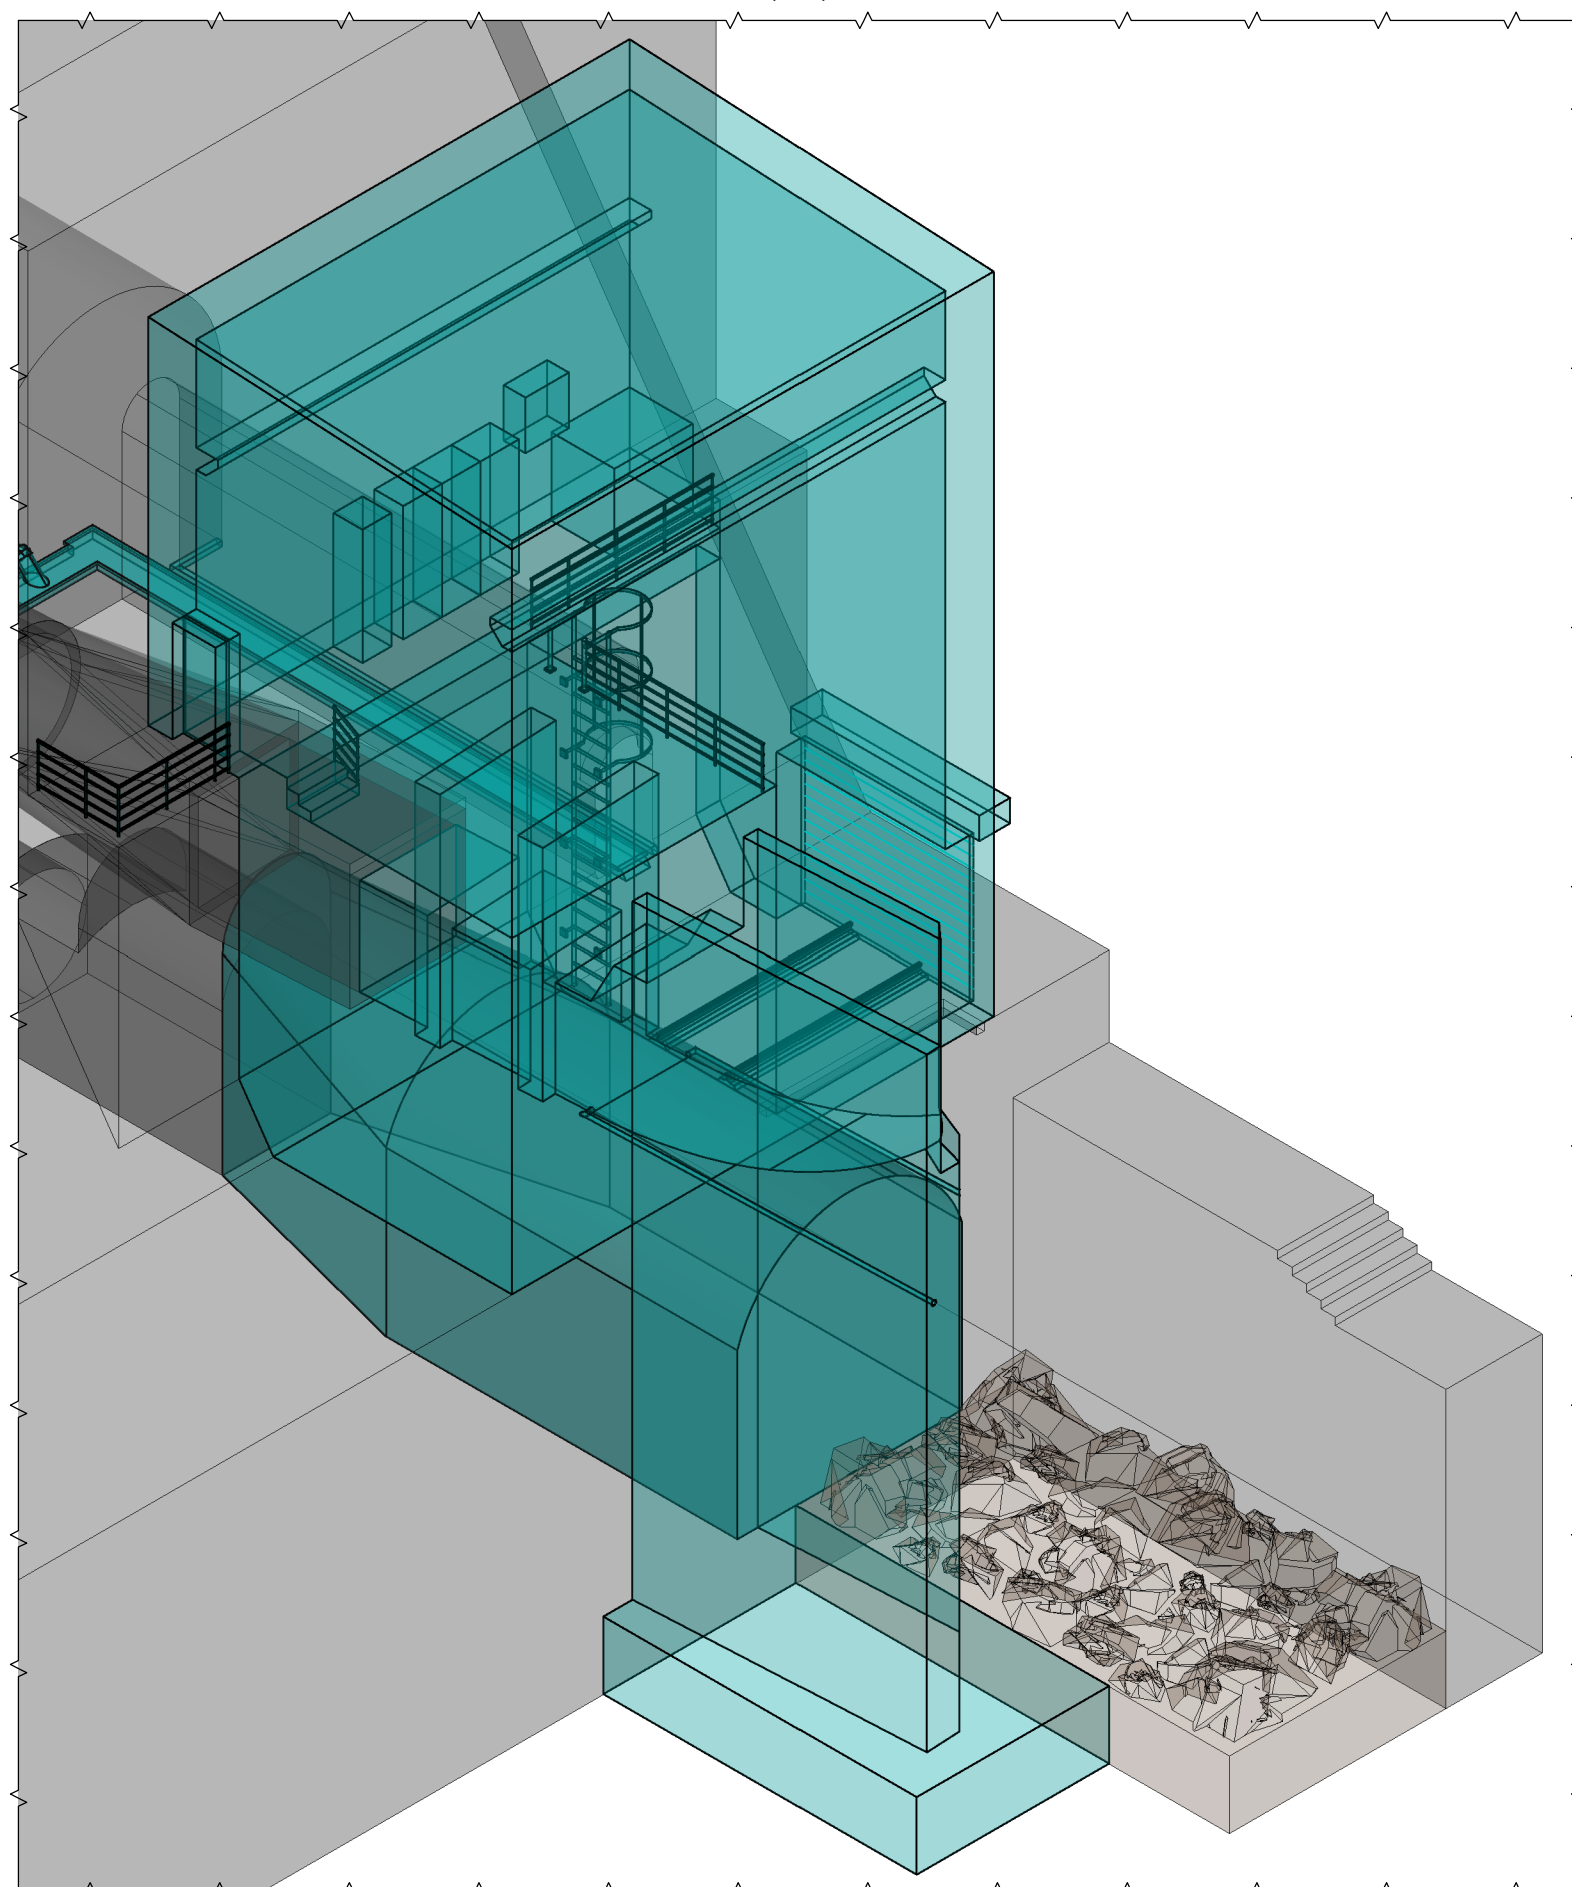


(N/S)



--	--	--	--

Punto	X (m)	Y (m)	Quota (m s.l.m.)
P1	502'173.65	4'515'732.73	118.75
P2	502'178.49	4'515'738.53	118.75
P3	502'186.17	4'515'732.13	118.75
P4	502'181.33	4'515'726.33	118.75

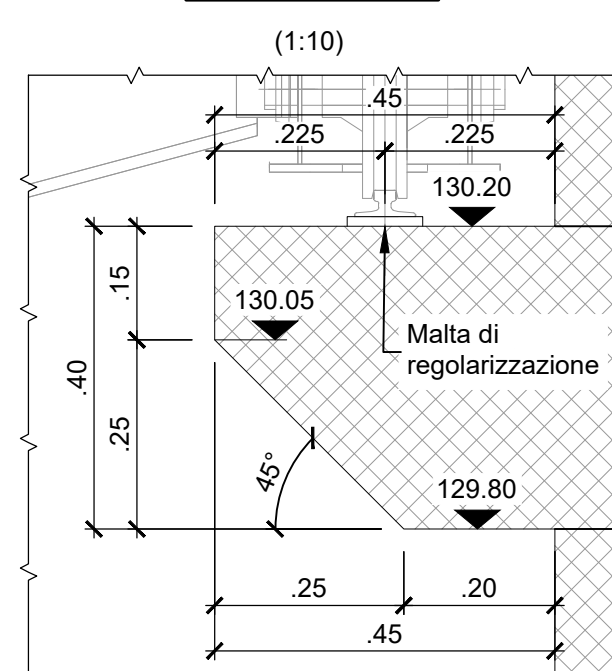

Abstract


- Calcestruzzo 1ma fase: C30/37, XC2
- Calcestruzzo 2da fase: C32/40, XC2
- Acciaio d'armatura: B450C
- Acciaio strutturale: Tipo S355W J2

2020.0240

- 2020.0240.002-GC-DIG-DW-101
- 2020.0240.002-GC-DIG-DW-110

T.W.

- Tutte le misure e le quote sono espresse in m e m s.l.m, se non diversamente specificato
- Sistema di riferimento: WGS 84 / UTM zone 32N (EPSG:32632)
- Le geometrie della paramento a valle della diga è stata definita attraverso l'ausilio della nuvola di punti ottenuta mediante il rilievo con Laser Scanner effettuato dal 15 al 18 marzo 2021

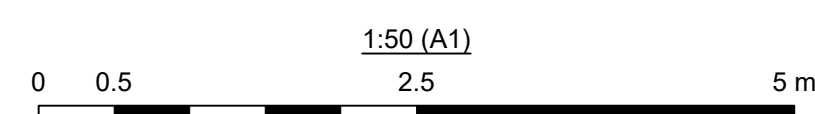

A	15-07-2022	EMISSIONE FINALE		RUA	RUA		SHO/ARI		BF/Bal				
REV. REV.	DATA DATE	DESCRIZIONE DESCRIPTION		PREPARATO PREPARED	COLLABORAZ CONTRIBUTION		CONTROLLATO CHECKED		VALIDATO VALIDATED				
COMMITTENTE / CLIENT				 Enel Green Power Italia S.r.l. Power Generation Italy Operation & Maintenance Hydro Italy Northern Central Area		15-07-2022							
						DATA		ING. M. SESSEGO					
PROGETTISTA / DESIGNER				 Lombardi SA Ingegneri Consulenti Via del Tiglio 2, 6512 Bellinzona-Giubiasco (Svizzera)		15-07-2022							
						DATA		ING. M. BRAGHINI					
CODICE Lombardi				2020.0240.002-GC-DIG-DW-109A		DATA		ING. M. BRAGHINI					
IMPIANTO / PLANT				IMPIANTO IDROELETTRICO DI COGHINAS FILE / FILES 2020.0240.002-GC-DIG-DW-109 FORMATO / FORMAT A1 SCALA PLOT / PLOT SCALE 1 = 1 SCALA / SCALE 1:50									
PARTE / PART													
PROGETTO / PROJECT													
INTERVENTO DI RIPRISTINO DELLO SCARICO DI FONDO - PROGETTO ESECUTIVO -													
DISEGNO / DRAWING				DETTAGLIO NUOVA CAMERA DI MANOVRA PARATOIE PIANTA, SEZIONE A-A E B-B		SCALA / SCALE		1:50					
IL PROGETTISTA SPECIALISTICO				IL DIRETTORE LAVORI		PER PRESA VISIONE ING. RESPONSABILE							
ING. A. BALESTRA				-		ING. M. ARU							
DATA		15-07-2022		DATA		-		DATA		15-07-2022			
CODICE / CODE												TAVOLA / TABLE	
GRUPPO GROUP		FUNZIONE FUNCTION	TIPO TYPE	EMITTENTE ISSUER	PAESE COUNTRY	TEC. TEC.	IMPIANTO PLANT	SISTEMA SYSTEM	PROGRESSIVO PROGRESSIVE	REVISIONE REVISION	093		
G		R	E	O	E	M	R	9	0	I	T		
7		9	0	0	8	1	0	0	9	3	0		
CLASSIFICAZIONE		☒ PUBBLICO PUBLIC		☐ AZIENDALE COMPANY		☐ RISERVATO RESERVED		☐ RISTRETTO RESTRICTED		UTILIZZO UTILIZATION			
										Documentazione progettuale			
Questo documento contiene informazioni di proprietà di ENEL e deve essere utilizzato dal destinatario in relazione alla finalità per la quale è stato ricevuto. E' vietata qualsiasi forma di riproduzione o divulgazione senza l'esplicito consenso di ENEL.													